

Государственное бюджетное учреждение Московской области
"Московское областное бюро технической инвентаризации"

Люберецкий филиал ГБУ Московской области "МОБТИ"
(наименование организации, осуществляющей техническую инвентаризацию)

ТЕХНИЧЕСКИЙ ПАСПОРТ ЗДАНИЯ

Многоквартирный жилой дом

(наименование объекта недвижимости)

Адрес (местоположение) объекта недвижимости:

Субъект Российской Федерации	Московская область	
Район		
Муниципальное образование	Тип	городской округ
	Наименование	Котельники
Населенный пункт	Тип	город
	Наименование	Котельники
Улица (проспект, переулок и т.д.)	Тип	микрорайон
	Наименование	"Новые Котельники"
Номер дома	8	
Номер корпуса		
Номер строения		
Литера	А	
Иное описание местоположения		

Инвентарный номер	078:104-1346
Номер в реестре жилищного фонда	
Кадастровый номер	

Паспорт составлен по состоянию на

15.03.2022 г.

дата обследования объекта в натуре



009-101-352-681

I. Архитектурно-планировочные и эксплуатационные показатели

Серия, тип проекта

типовой

Литера	Наименование литеры	Год постройки	Кол-во этажей	в том числе	
				надземной части (этажность)	подземной части
A	<i>основное строение</i>	2022	26	25	1

Строительный объем **134 930** куб. м Число лестниц **5**

Площадь здания* _____ кв. м (площадь этажей здания с учетом площади балконов, лоджий, террас и веранд)

Общая площадь помещений здания (без учета лоджий, балконов, веранд и т.п.) **33 725,5** кв. м

Распределение общей площади помещений здания по назначению (кв. м)

Литера	Площадь всех частей здания с учетом лоджий, балконов и т.п.	В том числе							
		Площадь жилых помещений			Площадь нежилых помещений			Кроме того, площадь	
		с учетом лоджий, балконов и т.п.	в том числе		Общая	в том числе		общих коридоров, мест общего пользования и лест. клеток	помещений обслужи- вания дома
			без учета лоджий, балконов и т.п.	из нее: жилая		основная	вспомо- гательная		
A	34483,3	24493,8	23736,0	11141,3	1119,0	1067,7	51,3	8500,2	370,3
Всего:	34483,3	24493,8	23736,0	11141,3	1119,0	1067,7	51,3	8500,2	370,3

Распределение площади жилых помещений здания по числу комнат (кв.м)

Квартиры	Количество	Общая площадь жилых помещений (без учета лоджий, балконов, веранд, террас)	из нее: жилая площадь
<i>1- комнатные</i>	240	7998,4	3195,7
<i>2- комнатные</i>	177	9862,3	4726,6
<i>3- комнатные</i>	75	5875,3	3219,0
Всего:	492	23736,0	11141,3

Средняя жилая площадь **22,6** кв. м. Ср. внутренняя высота жилых помещений **2,80** м.

**Распределение площади жилых помещений здания
с учетом архитектурно-планировочных особенностей (кв.м)**

Литера	В квартирах			
	кол-во жилых		площадь	
	квартир	комнат	общая жилых помещений (без учета лоджий, балконов, веранд)	из нее: жилая площадь
А	492	819	23736,0	11141,3
Всего:	492	819	23736,0	11141,3

Площадь нежилых помещений (кв.м)

Назначение помещений	Площадь		
	общая	основная	вспомогательная
Офис	85,7	81,4	4,3
Офис	66,9	61,4	5,5
Офис	80,9	76,7	4,2
Офис	86,9	82,8	4,1
Офис	131,8	127,8	4,0
Офис	98,1	93,9	4,2
Офис	150,5	146,3	4,2
Офис	100,6	96,7	3,9
Офис	62,5	58,7	3,8
Офис	85,2	81,2	4,0
Офис	64,7	60,1	4,6
Офис	105,2	100,7	4,5
Всего:	1119,0	1067,7	51,3



009-101-352-681

Площадь общих помещений, используемых для обслуживания дома (кв.м)

Назначение помещений	Площадь		
	общая	основная	вспомогательная
электрощитовая на офис	12,9		12,9
электрощитовая	12,8		12,8
помещение сетей связи	13,3		13,3
электрощитовая	13,4		13,4
электрощитовая	16,2		16,2
электрощитовая	18,5		18,5
насосная	37,7		37,7
водомерный узел	13,3		13,3
ИТП	85,2		85,2
электрощитовая	15,9		15,9
мусоросборная камера	12,0		12,0
помещение консьержа	14,6		14,6
помещение уборочного инвентаря	1,8		1,8
мусоросборная камера	12,0		12,0
помещение консьержа	14,6		14,6
помещение уборочного инвентаря	1,8		1,8
мусоросборная камера	7,3		7,3
помещение консьержа	13,0		13,0
помещение уборочного инвентаря	2,6		2,6
мусоросборная камера	7,3		7,3
помещение консьержа	16,0		16,0
помещение уборочного инвентаря	2,8		2,8
мусоросборная камера	7,3		7,3
помещение консьержа	15,8		15,8
помещение уборочного инвентаря	2,2		2,2
Всего:	370,3		370,3



009-101-352-681

II. Техническое описание здания или его пристройки

№ п/п	Наименование конструктивных элементов	Описание элементов (материал, конструкция, отделка и прочее)
1	2	3
	Литера <u>A</u>	Физический износ здания - <u>0</u> % Число этажей 25
1	Фундамент	ж/б монолитный
2	Стены	монолитные ж/б, ячеистобетонные блоки, минераловатные плиты, вентилируемая фасадная система с облицовкой керамогранитом
3	Перегородки	мелкие пенобетонные блоки
4	Перекрытие	монолитное, железобетонное толщиной 180 мм
5	Крыша	кровля двухслойная из "техноэласта"
6	Полы	бетонная стяжка
7	Лестница	железобетонные
8	Проемы	двери входные - металлические, внутренние - заводского изготовления; окна - ПВХ-профиль с двухкамерными стеклопакетами
9	Отделочные работы	В соответствии с ведомостью отделки помещений
10	Прочие работы	крыльца, пандусы, отмостка
11	Внутренние санитарно-технические, электротехнические, слаботочные устройства	мусоропровод, центральное отопление, водопровод, канализация, горячее водоснабжение
12	Электротехнические устройства	лифты, электроосвещение, телевидение

Ли тера	Наименование	Материал, конструкция	Размеры (длина, ширина, высота)	Износ %
1	2	3	4	5



009-101-352-681

III. Благоустройство общей площади жилых помещений здания (кв.м)

Вид благоустройства	Площадь
1	2
водопровод (центральный)	34483,3
канализация (центральная)	34483,3
горячее водоснабжение (центральное)	34483,3
мусоропровод	34483,3
лифты пассажирские	34483,3
лифты грузопассажирские	34483,3
электричество	34483,3
отопление (центральное)	34483,3

IV. Сведения о правообладателях

Дата записи	Субъект права: для граждан - фамилия, имя, отчество; для юридических лиц - по уставу	Документы, подтверждающие право собственности, владения, пользования	Доля (часть, литера)
1	2	3	4

V. Стоимость здания

Полная балансовая стоимость

Остаточная балансовая стоимость (с учетом износа)

Инвентаризационная стоимость в ценах г.

Инвентаризационная стоимость в ценах г.

Перечень документов, прилагаемых к техническому паспорту:

№ № п/п	Наименование документа	Примечание (масштаб, количество листов, прочее)
1	2	3
1	Потажные планы М 1:200	27 листов
2	Экспликация к поэтажным планам	75 листов

Комментарии (особые отметки)

Предъявлено Разрешение на строительство №RU50-22-12040-2018 от 30.10.2018 года, выданное Министерством строительного комплекса Московской области.

Паспорт изготовлен 21 апреля 2022 г.

Исполнил Плетнева И. Е

Проверил Плетнева И.Е.

Заместитель директора Люберецкого филиала ГБУ Московской области "МОБТИ" Л.В. Лев

Паспорт выдан " " Г.



000-291-102-563

Поэтажный план строения лит.А



Лит. А

масштаб 1:200


Копия изготовлена "21" 04 2022 г.

По состоянию на "15" 03 2022 г.

Копировал *Римынский С.С.*

Проверил *Плетнева И.Е.*

Поэтажный план строения лит.А
находящегося г.о. Котельники, мкрн. "Новые Котельники", дом 8

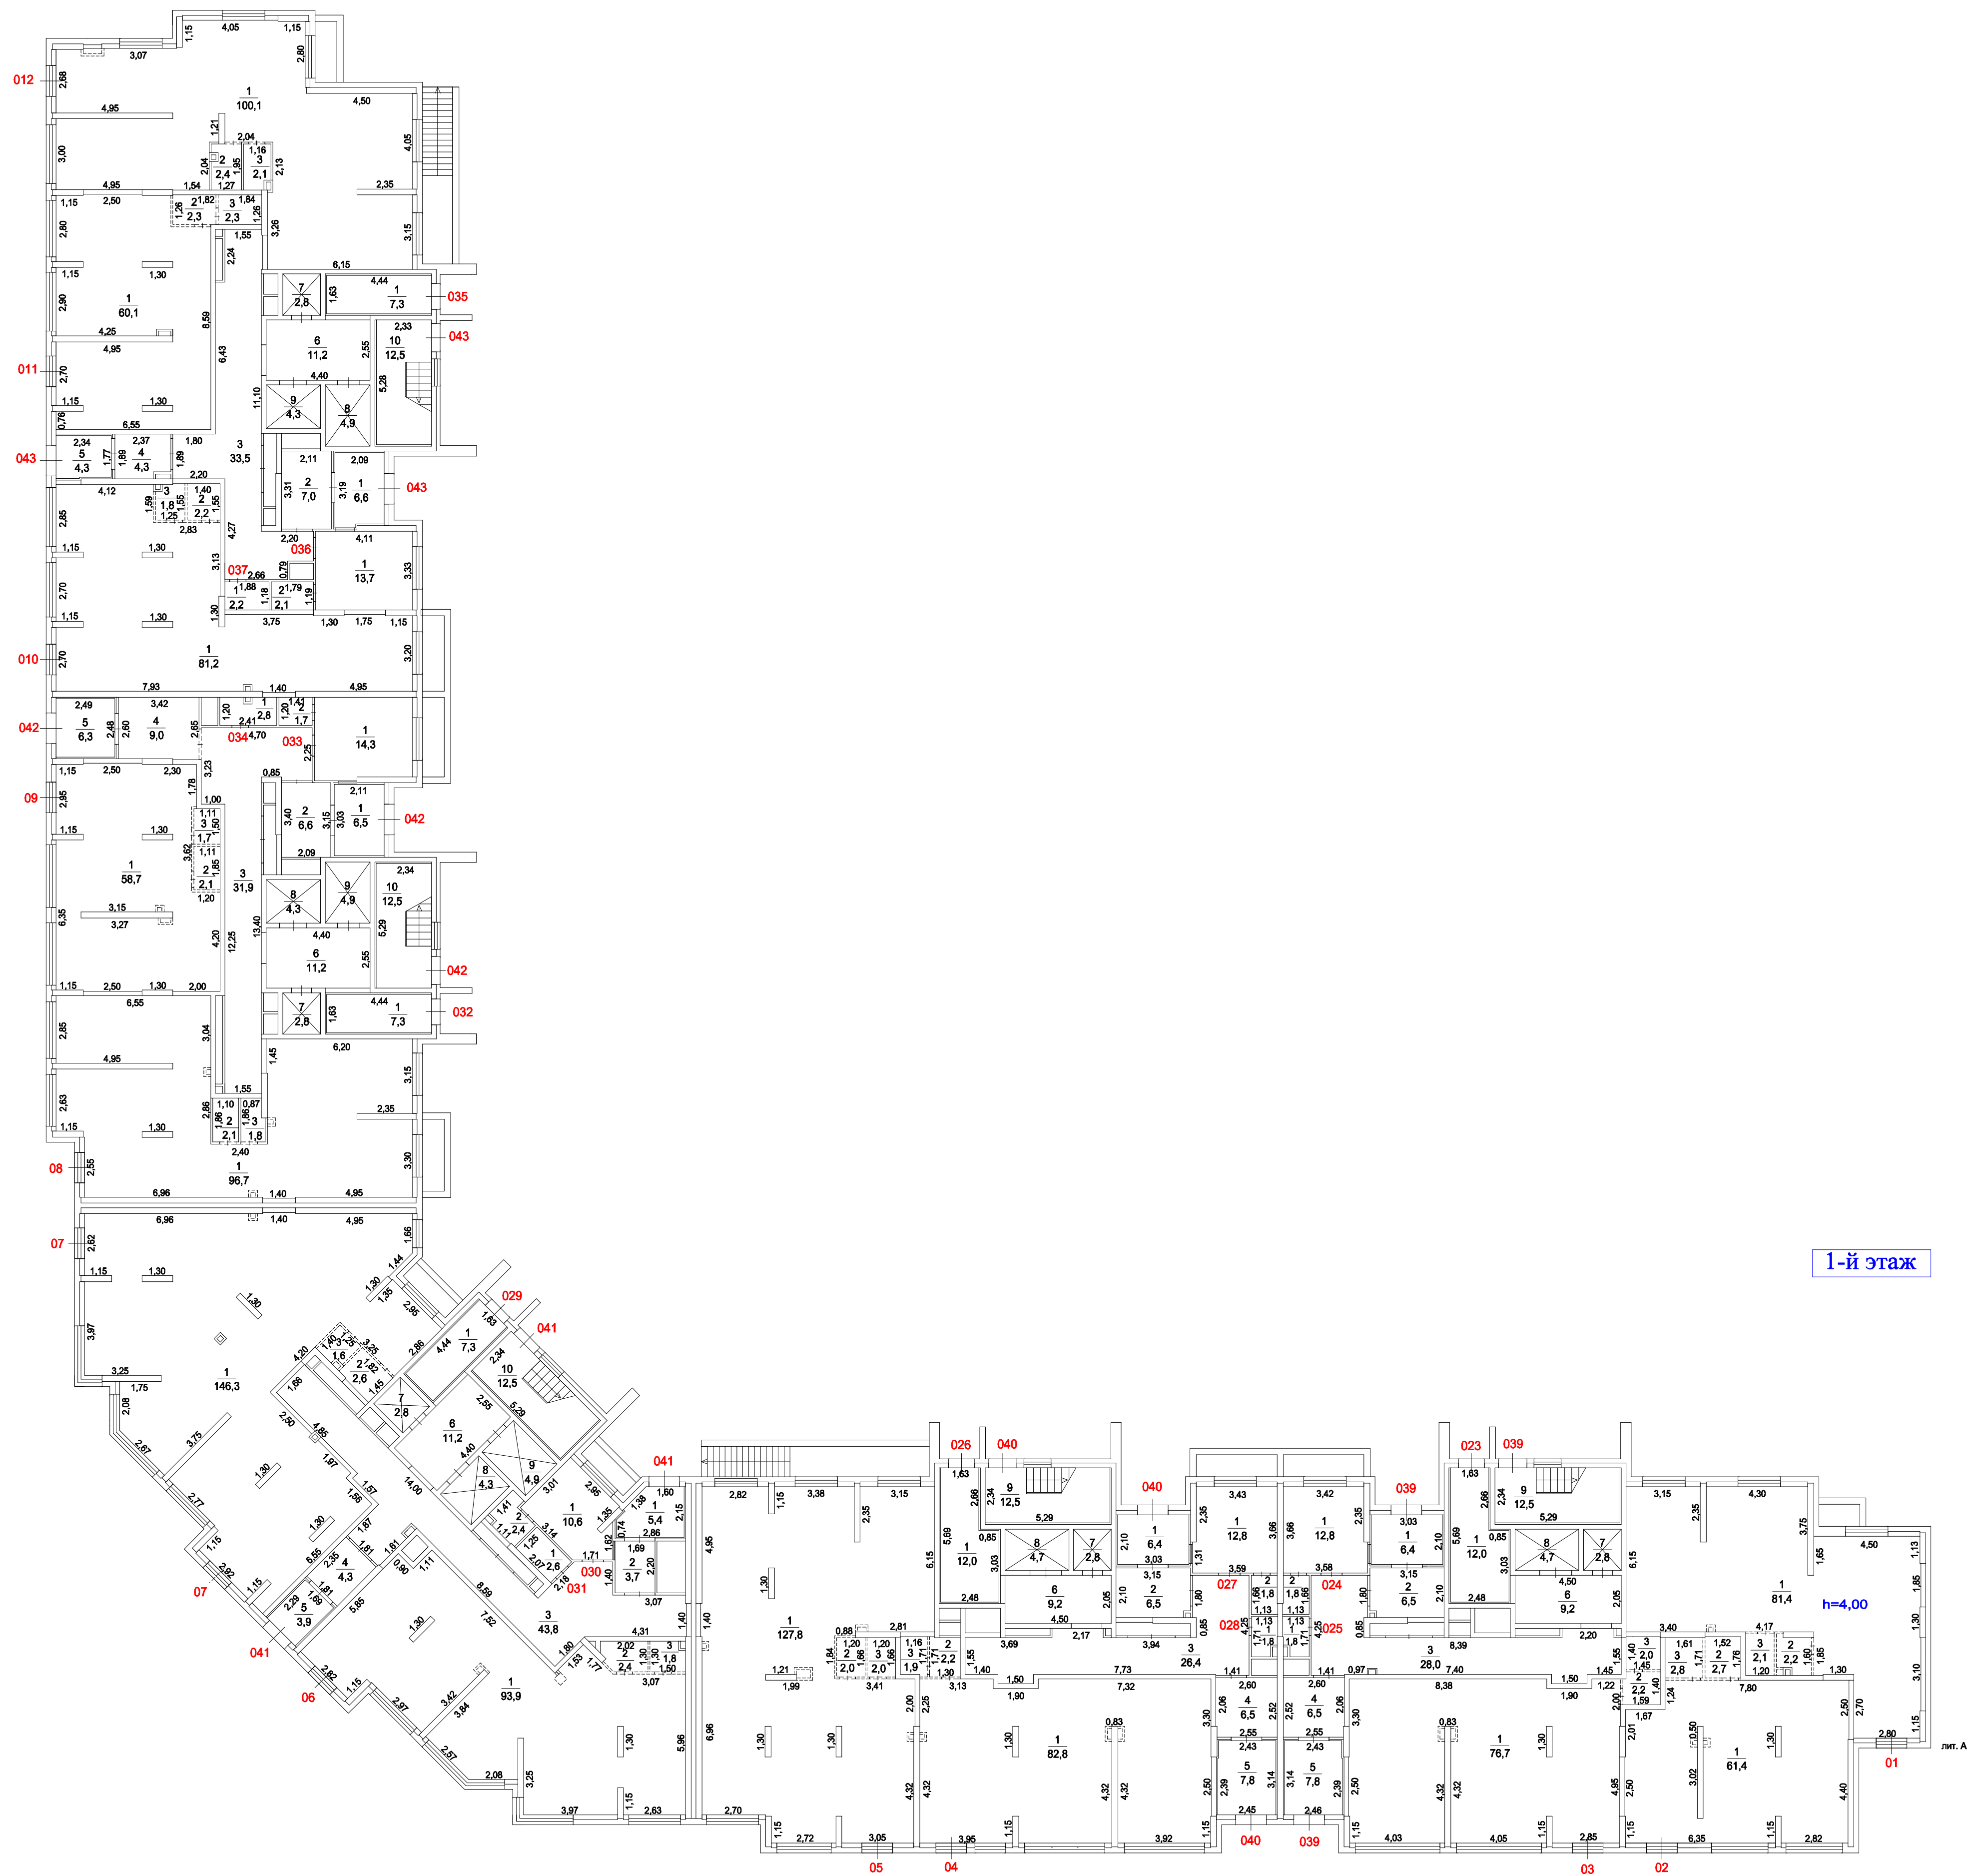


1-й этаж

масштаб 1:200

Копия изготовлена "21" 04 2022 г.
По состоянию на "15" 03 2022 г.
Копировал Румынский С.С.
Проверил Петнева И.Е.

Поэтажный план строения лит. А
находящегося г.о. Котельники, мкрн. "Новые Котельники", дом 8

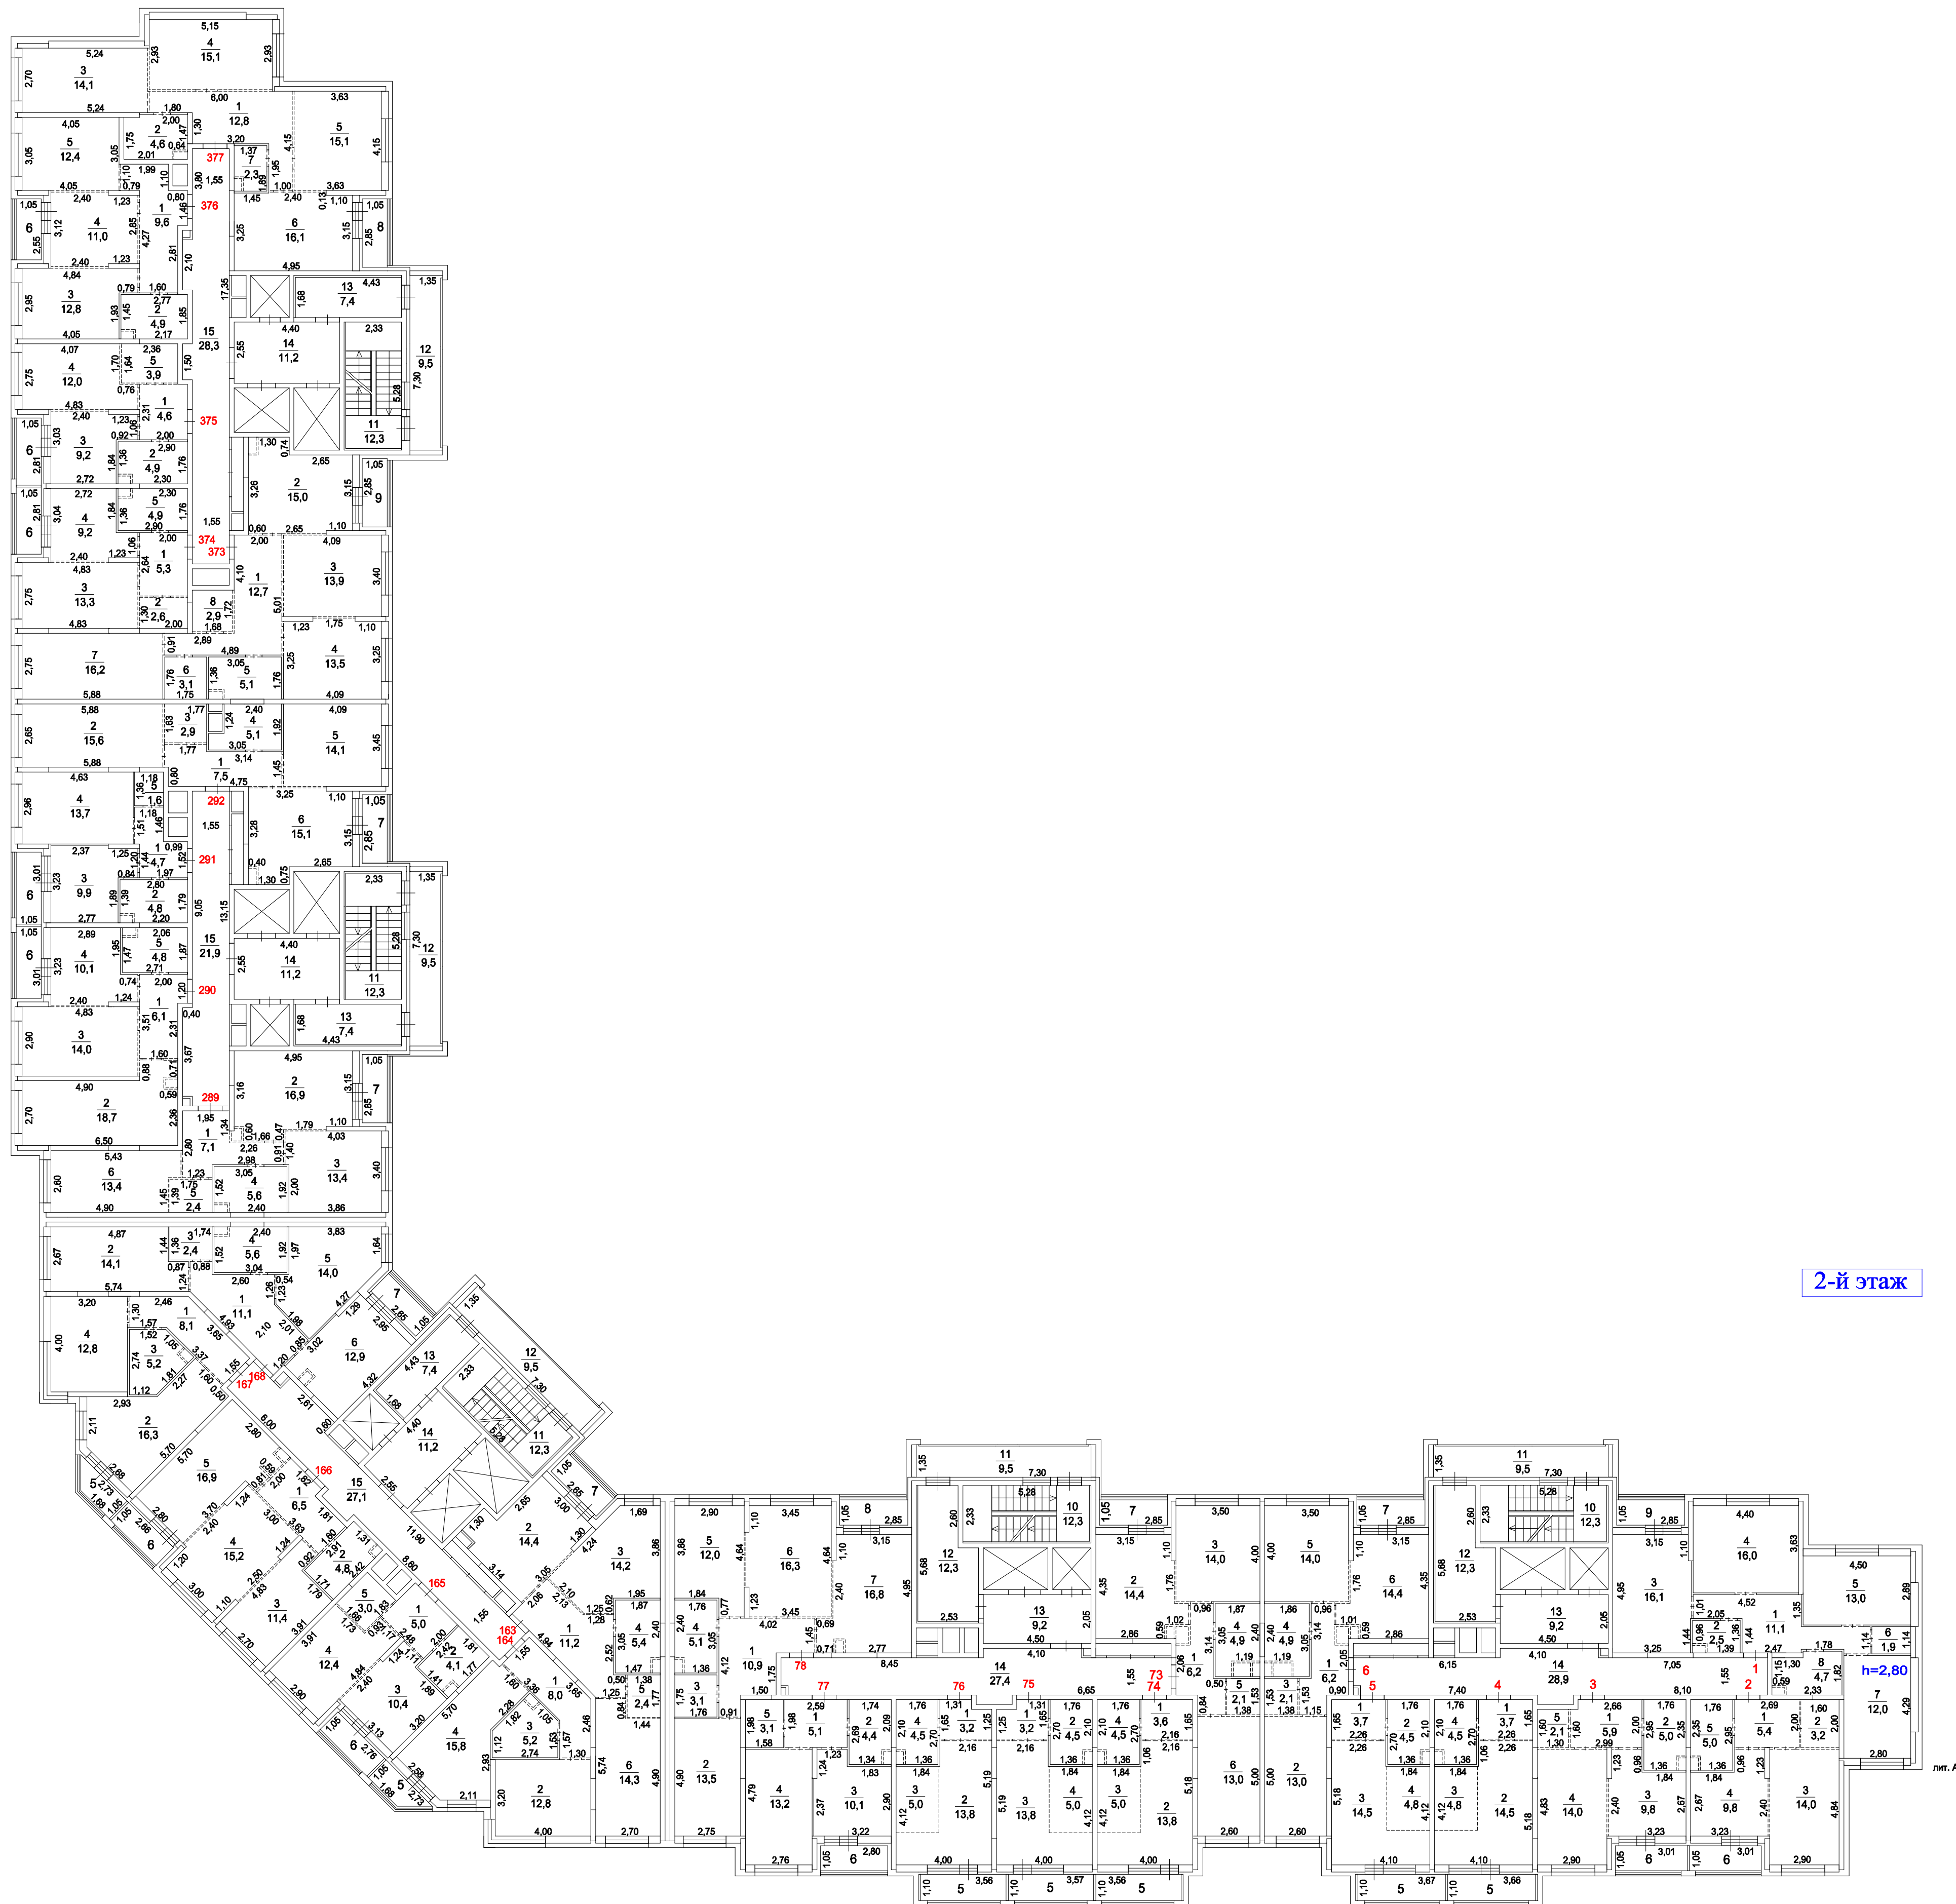

2-й этаж


h=2,80

Лит. А

масштаб 1:200

Копия изготовлена "21" 04 2022 г.
По состоянию на "15" 03 2022 г.
Копировал Румынский С.С.
Проверил Петнева И.Е.


Поэтажный план строения лит.А
находящегося г.о. Котельники, мкрн. "Новые Котельники", дом 8

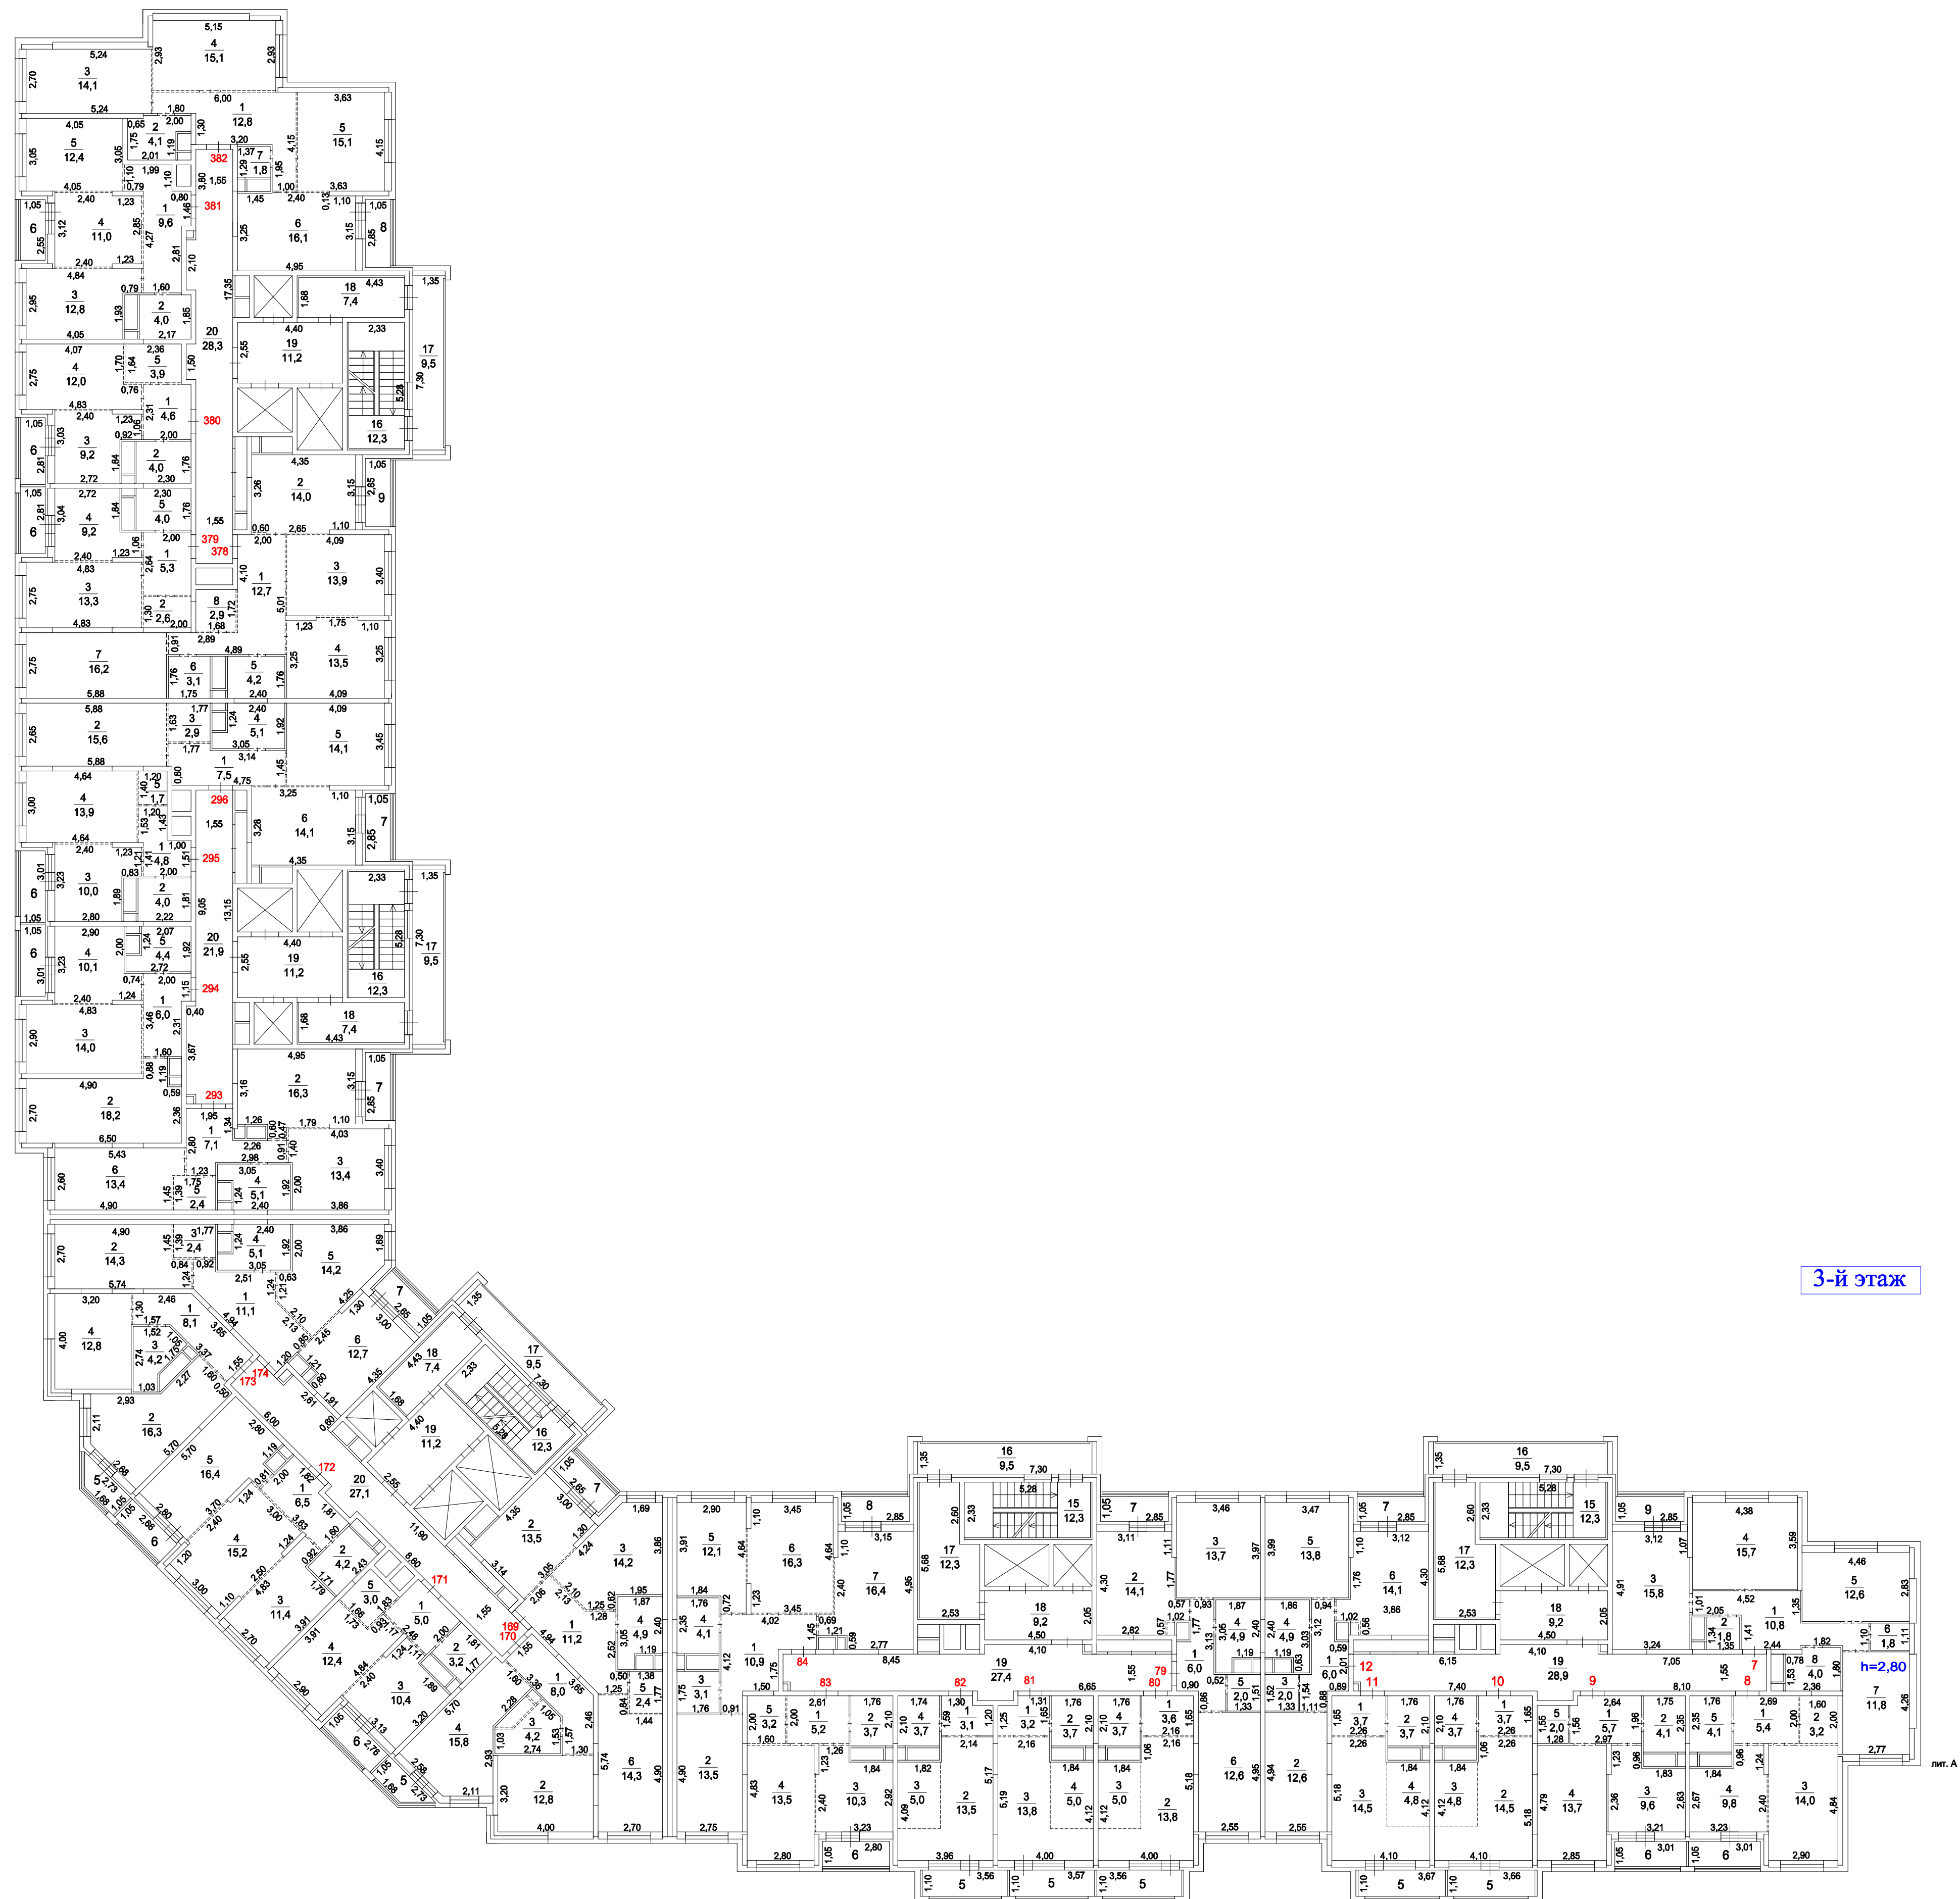

масштаб 1:200

Копия изготовлена "21" 04 2022 г.
По состоянию на "15" 03 2022 г.
Копировал Румынский С.С.
Проверил Плетьева И.Е.


Поэтажный план строения лит.А
находящегося г.о. Котельники, мкрн. "Новые Котельники", дом 8

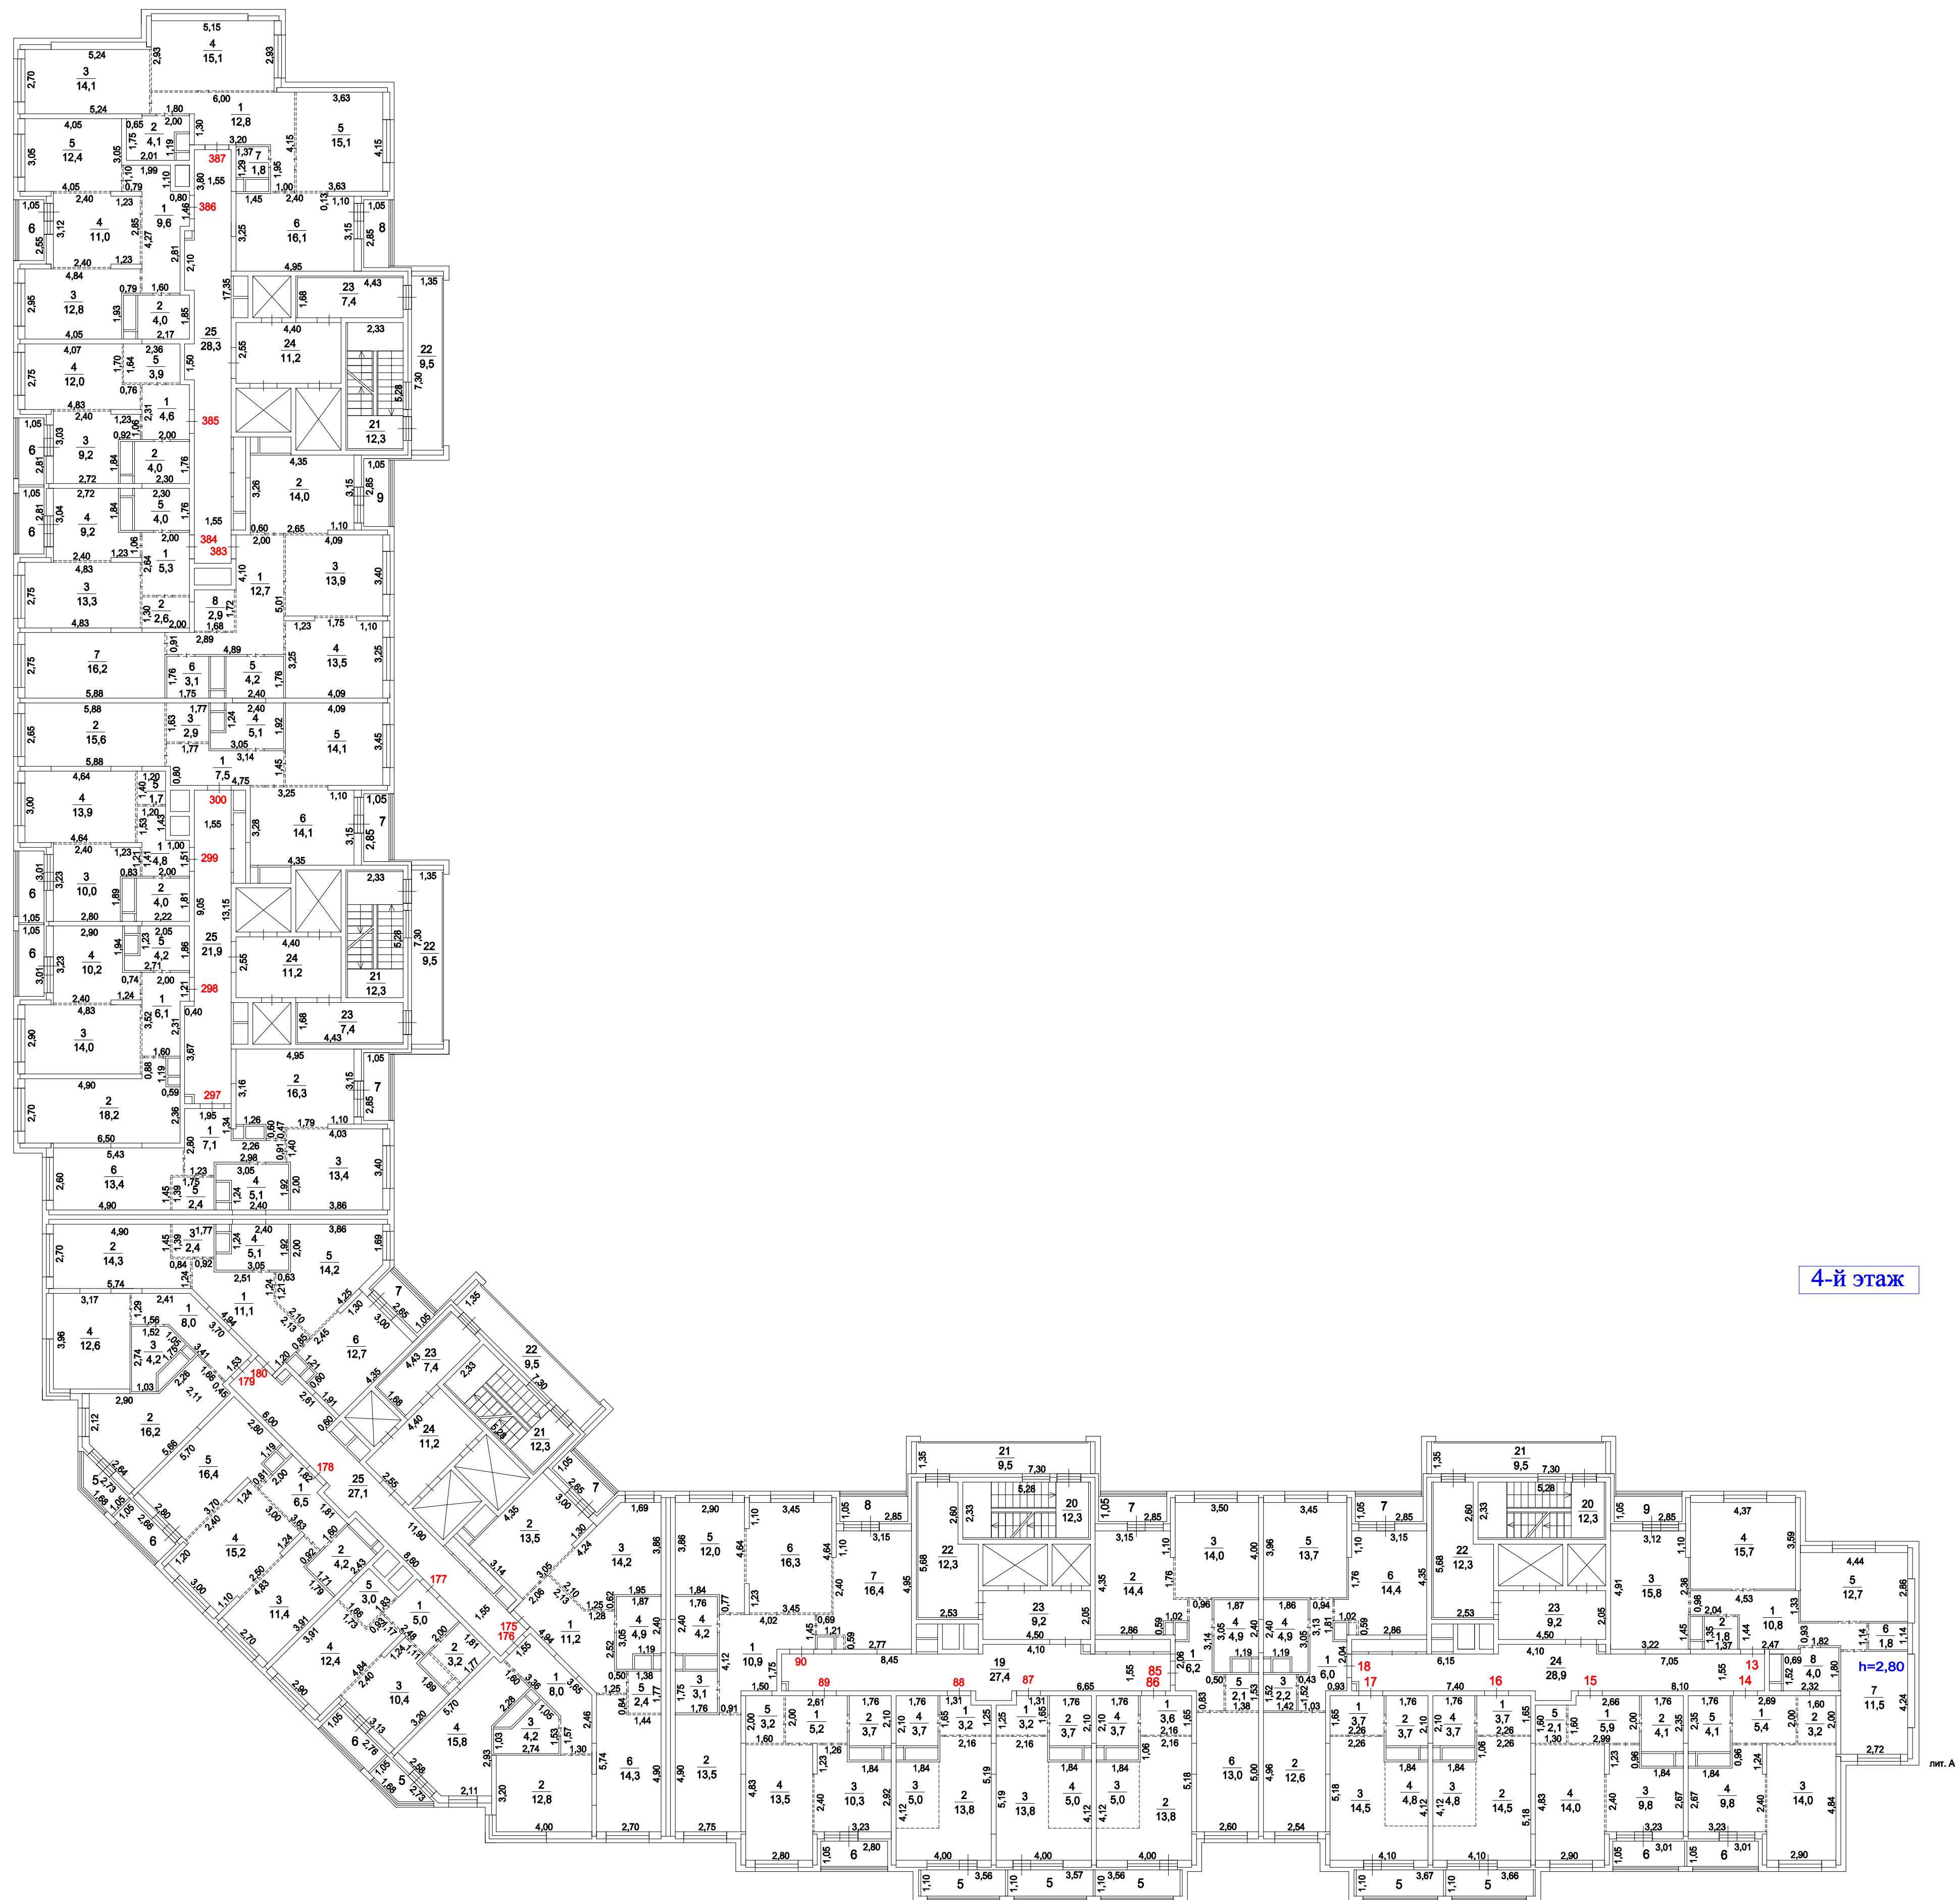

масштаб 1:200

Копия изготовлена "21" 04 2022 г.
По состоянию на "15" 03 2022 г.
Копировал Руминский С.С.
Проверил Плетьева И.Е.


Поэтажный план строения лит.А
находящегося г.о. Котельники, мкрн. "Новые Котельники", дом 8

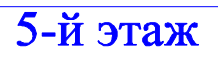

масштаб 1:200

Копия изготовлена "21" 04 2022 г.
По состоянию на "15" 03 2022 г.
Копировал Румынский С.С.
Проверил Плетнева И.Е.

Поэтажный план строения лит.А
находящегося г.о. Котельники, мкрн. "Новые Котельники", дом 8

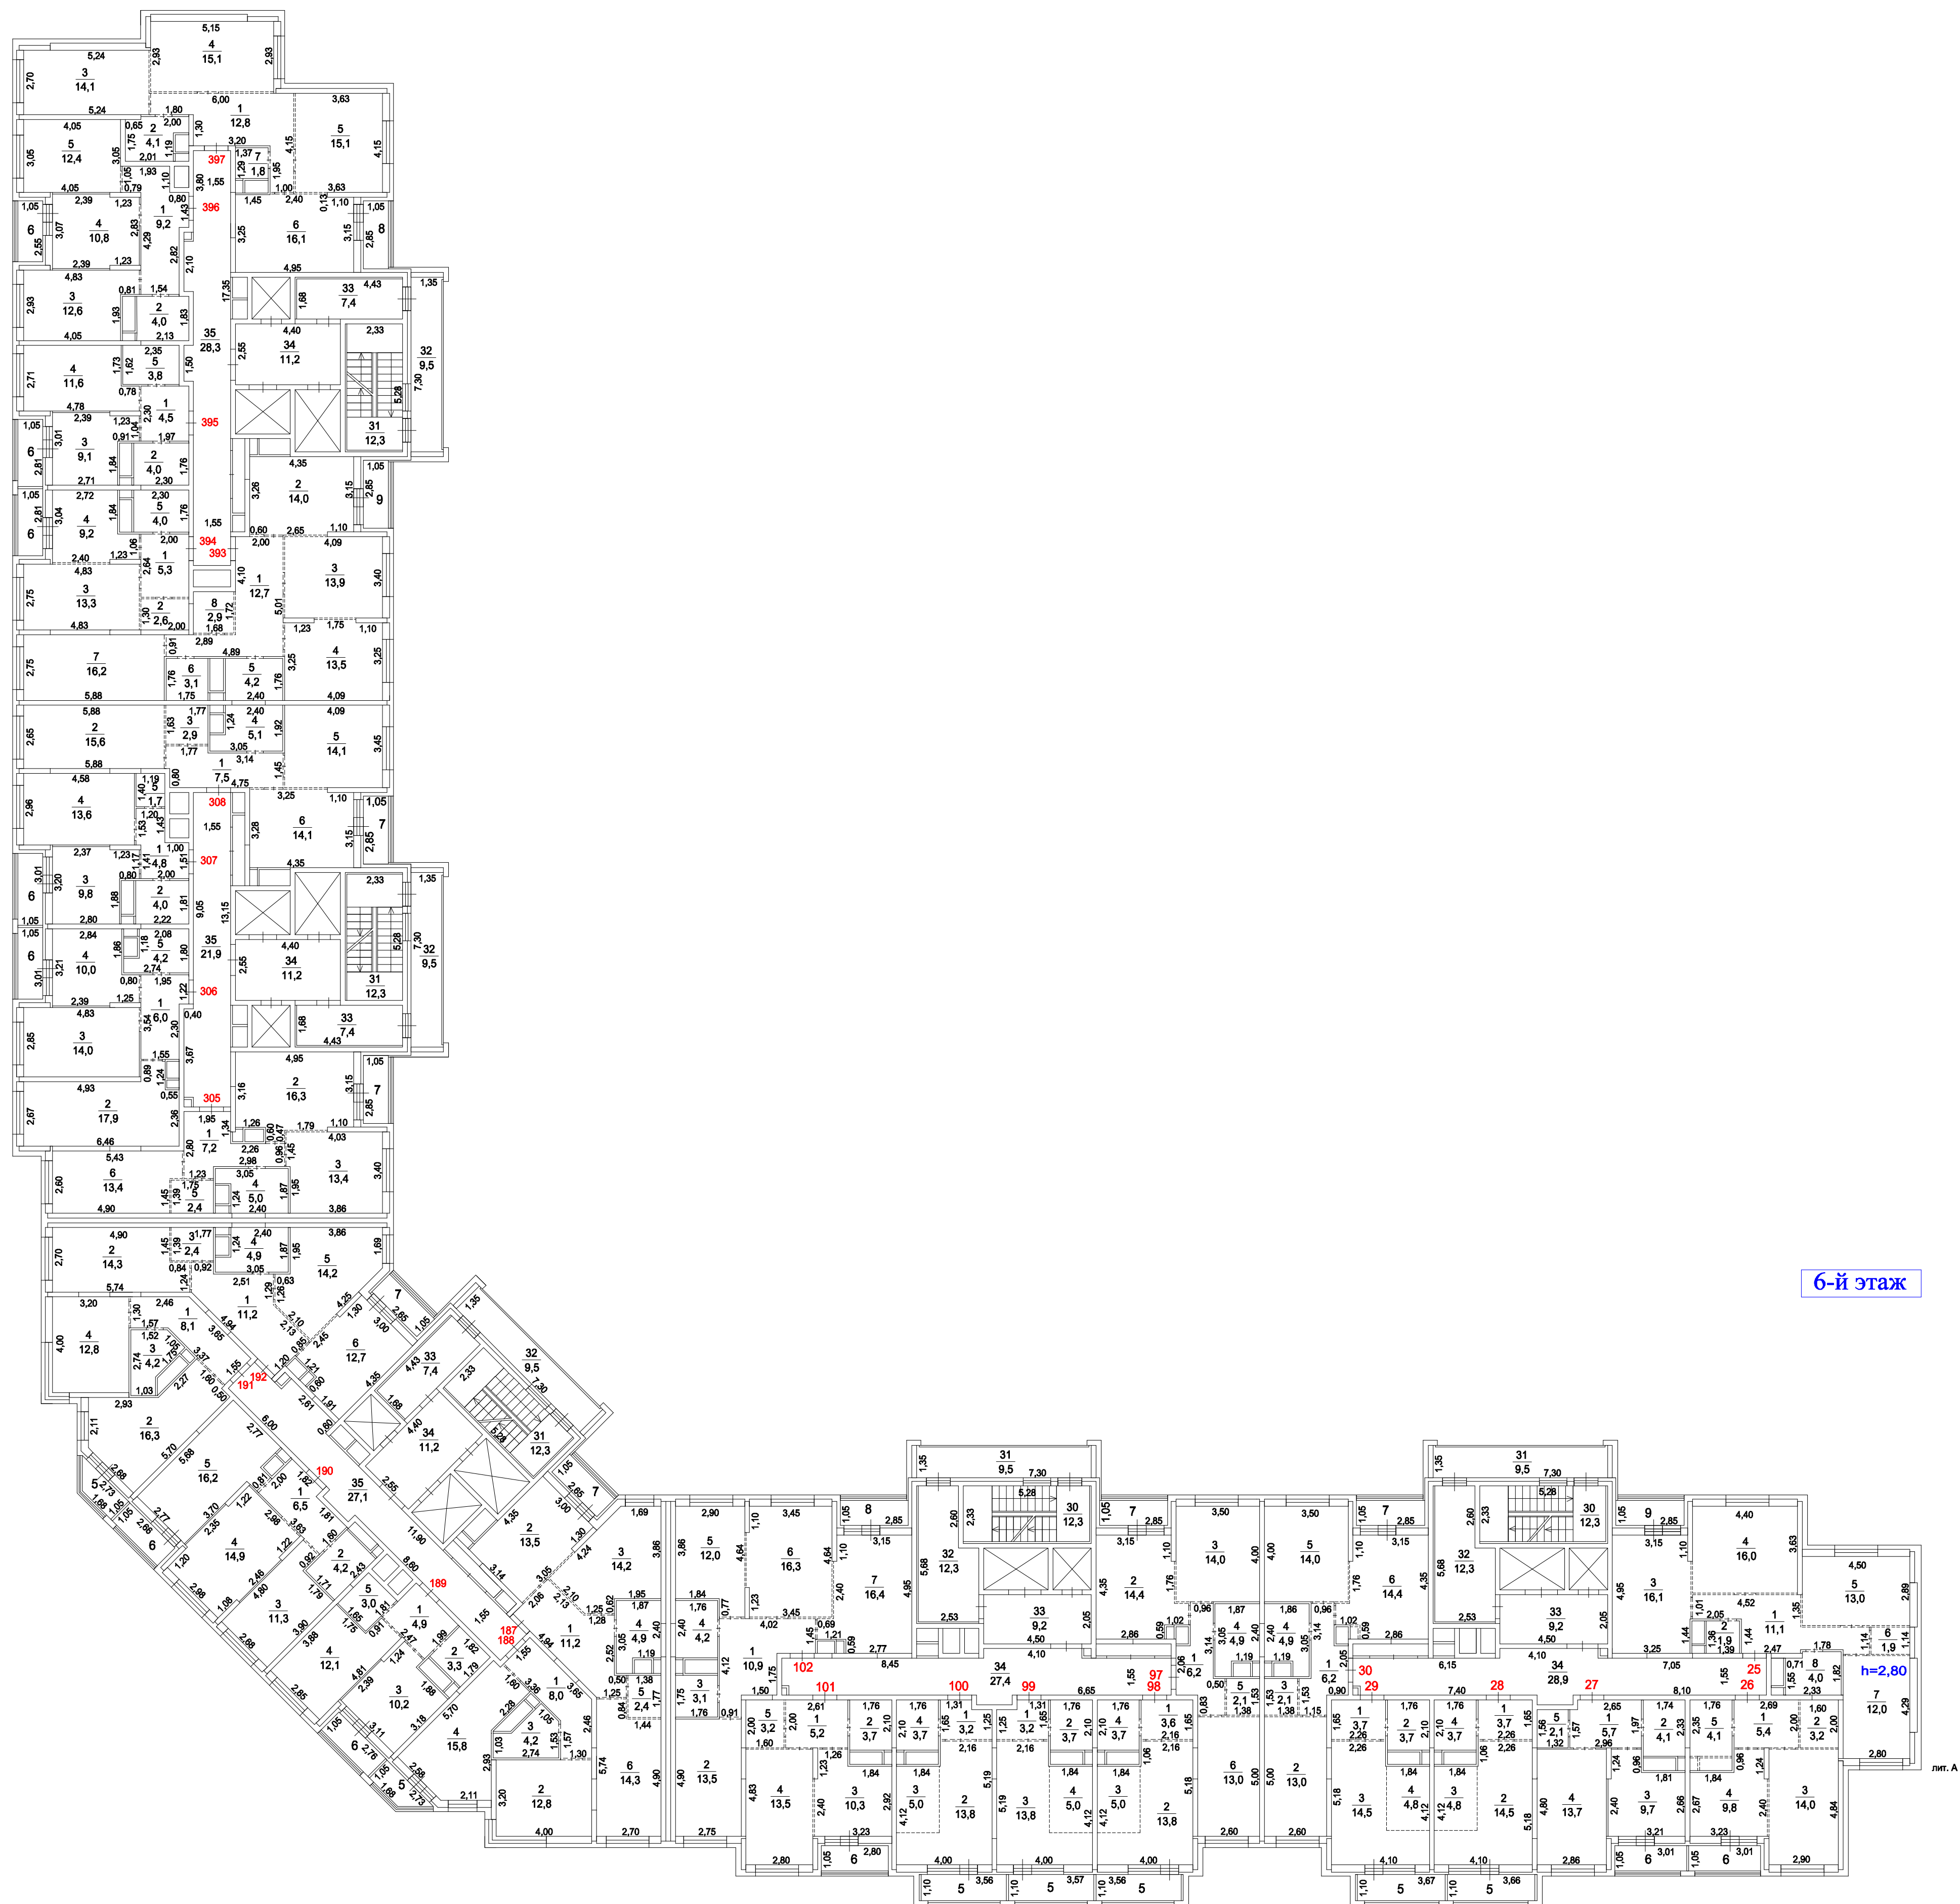


6-й этаж

масштаб 1:200

Копия изготовлена "21" 04 2022 г.
По состоянию на "15" 03 2022 г.
Копировал Руминский С.С.
Проверил Плетьева И.Е.


Поэтажный план строения лит.А
находящегося г.о. Котельники, мкрн. "Новые Котельники", дом 8

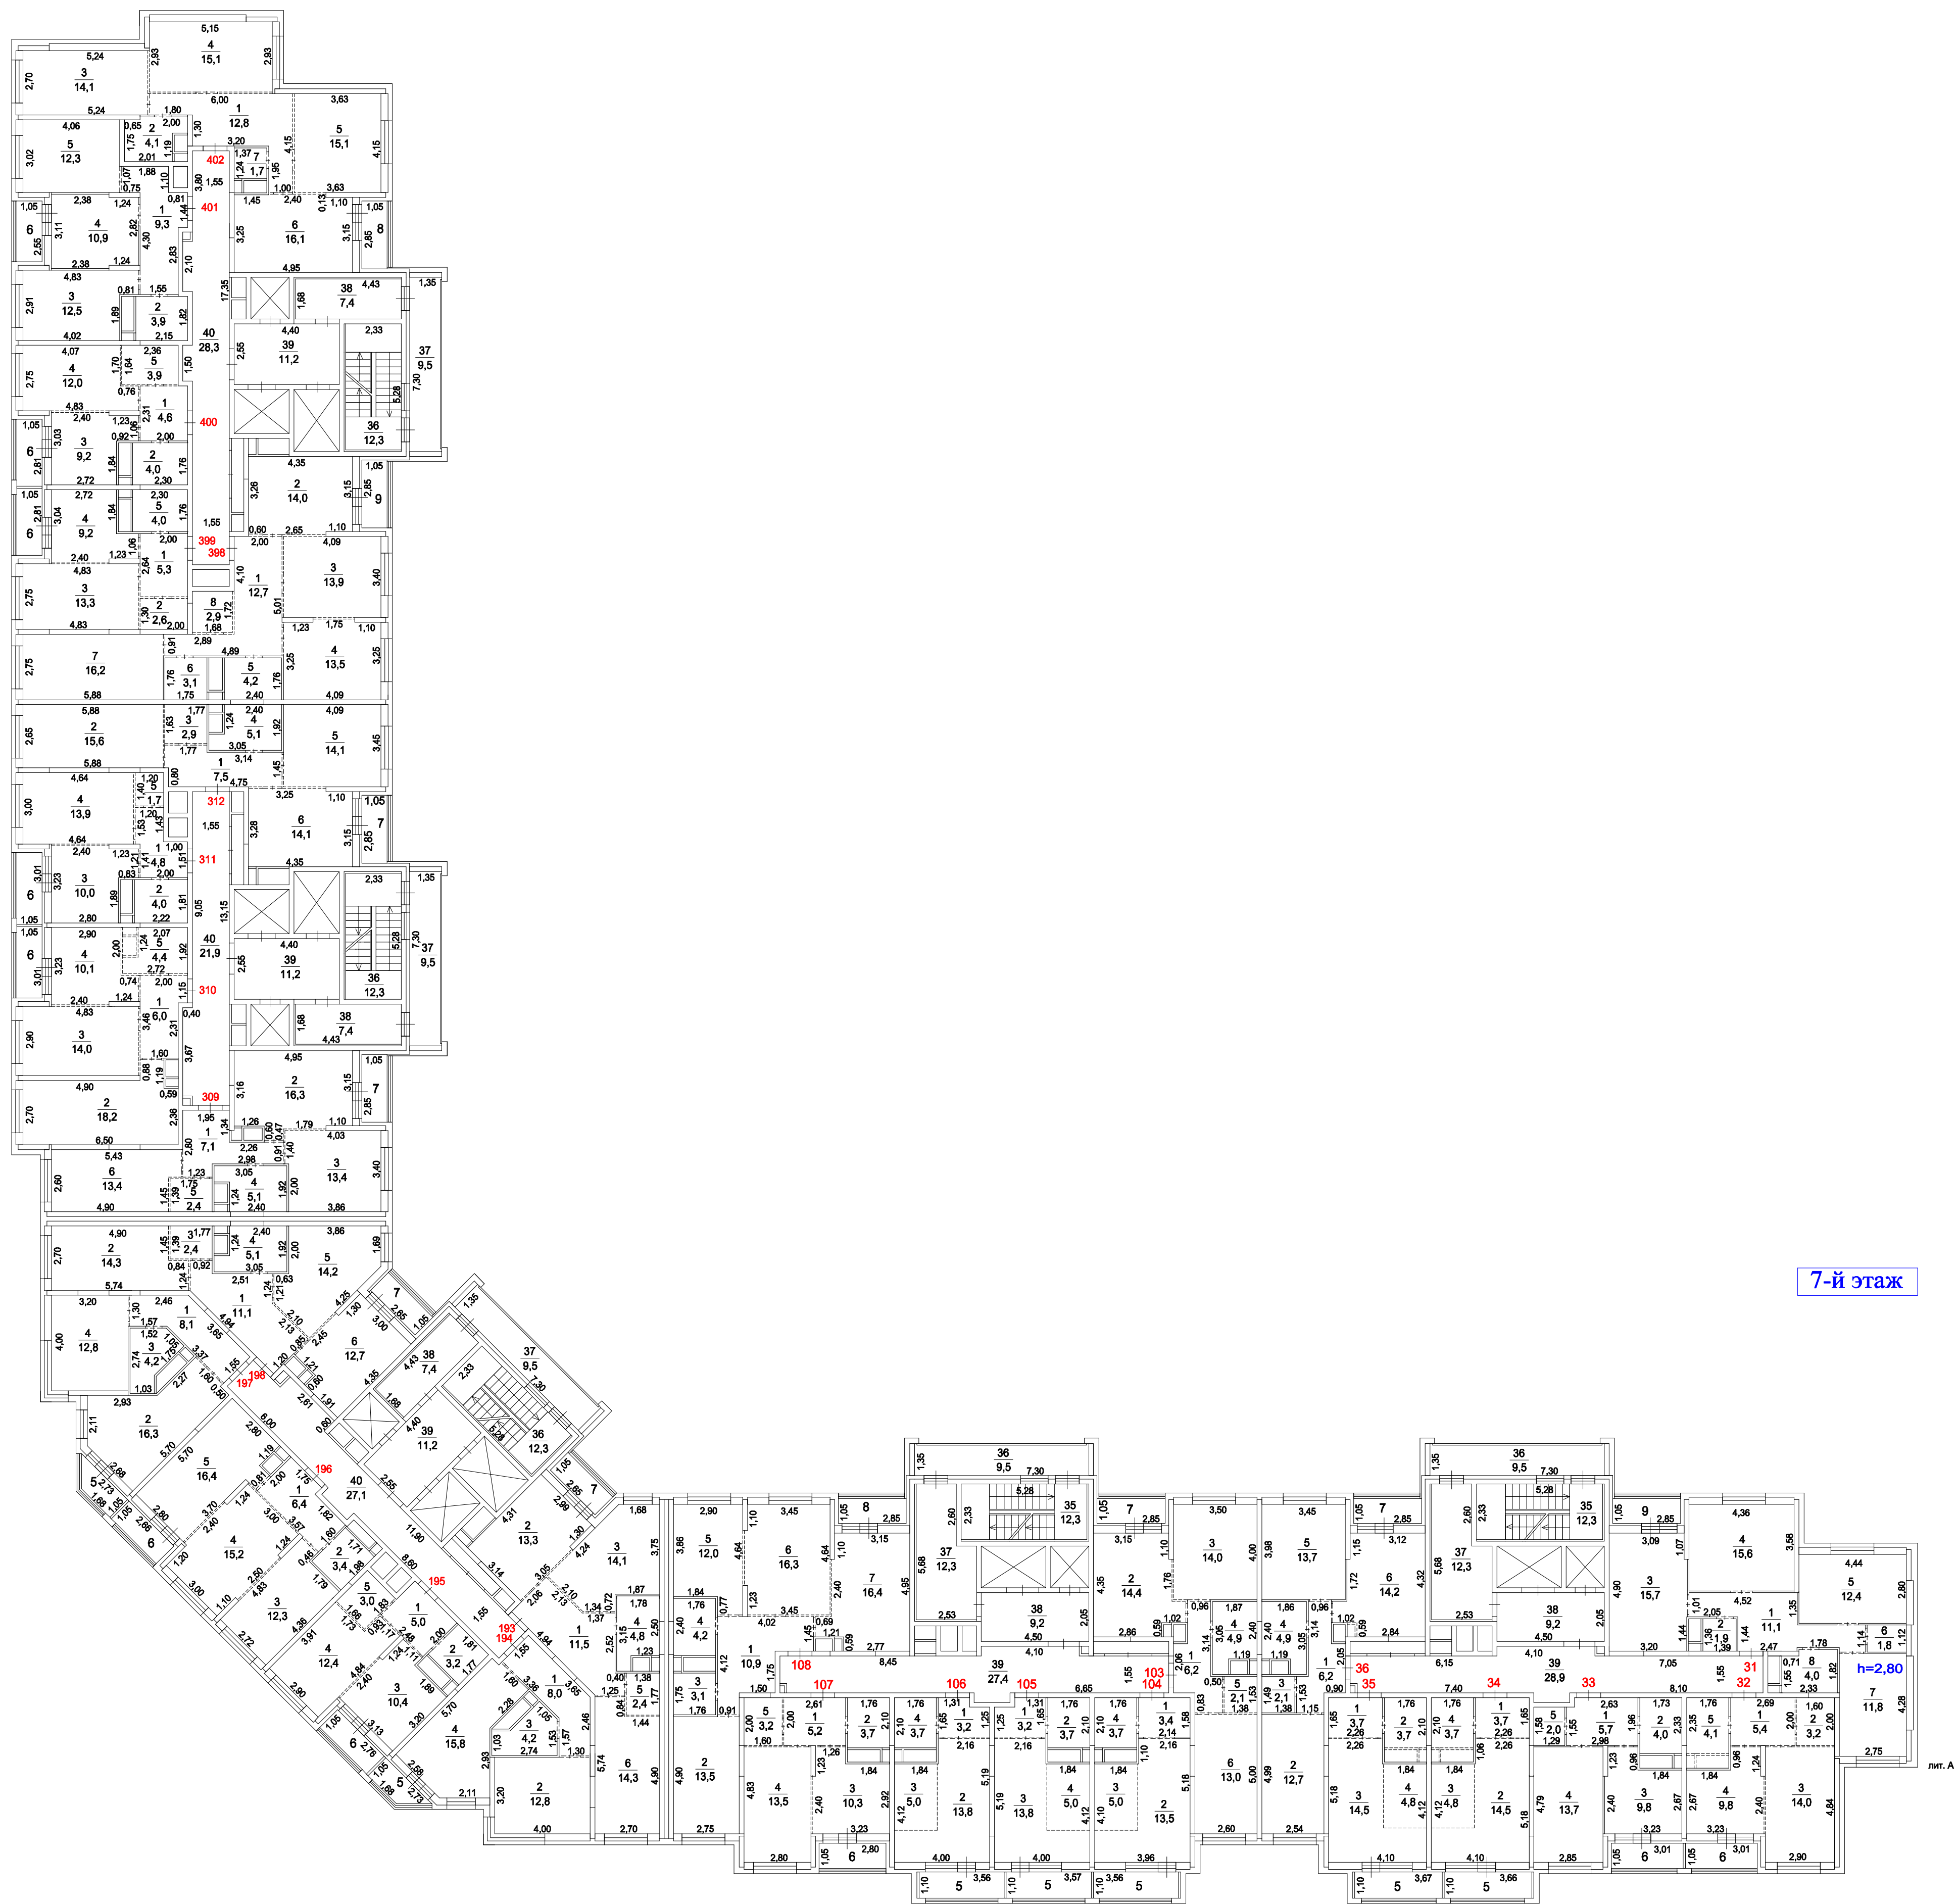

масштаб 1:200

Копия изготовлена "21" 04 2022 г.
По состоянию на "15" 03 2022 г.
Копировал Руминский С.С.
Проверил Плетьева И.Е.


Поэтажный план строения лит.А
находящегося г.о. Котельники, мкрн. "Новые Котельники", дом 8

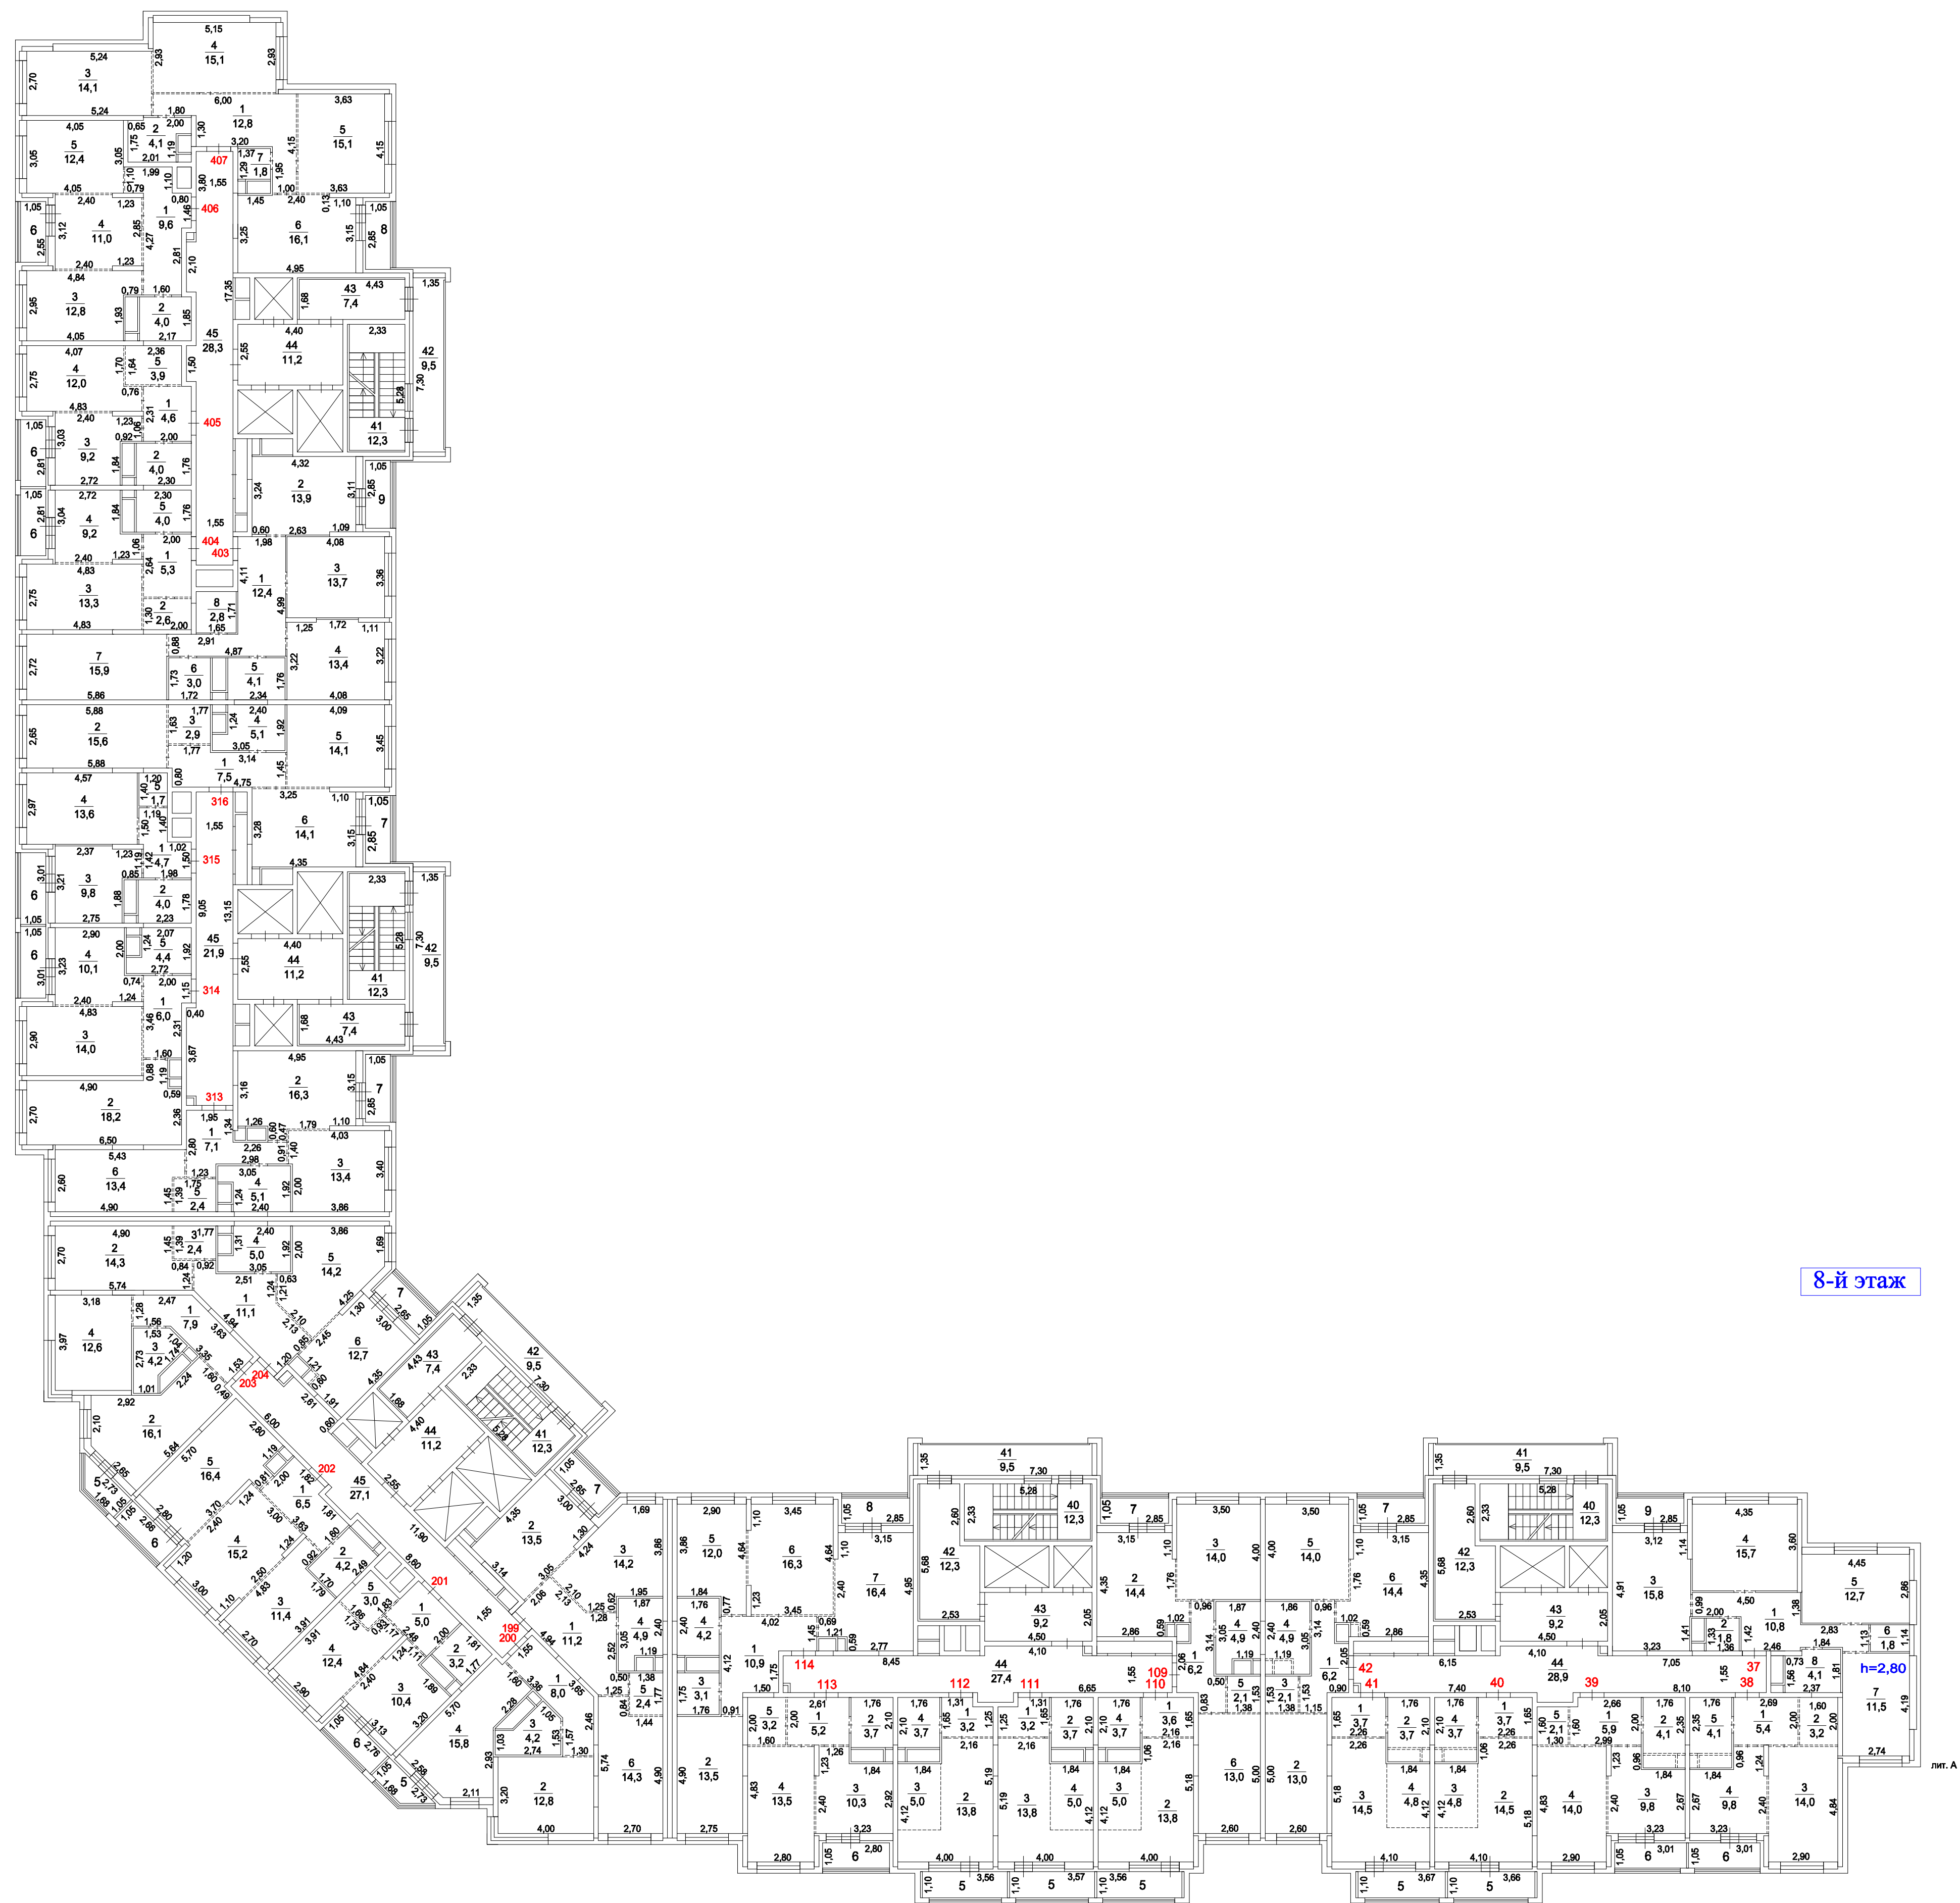

масштаб 1:200

Копия изготовлена "21" 04 2022 г.
По состоянию на "15" 03 2022 г.
Копировал Румынский С.С.
Проверил Плетица И.Е.

Поэтажный план строения лит.А
находящегося г.о. Котельники, мкрн. "Новые Котельники", дом 8

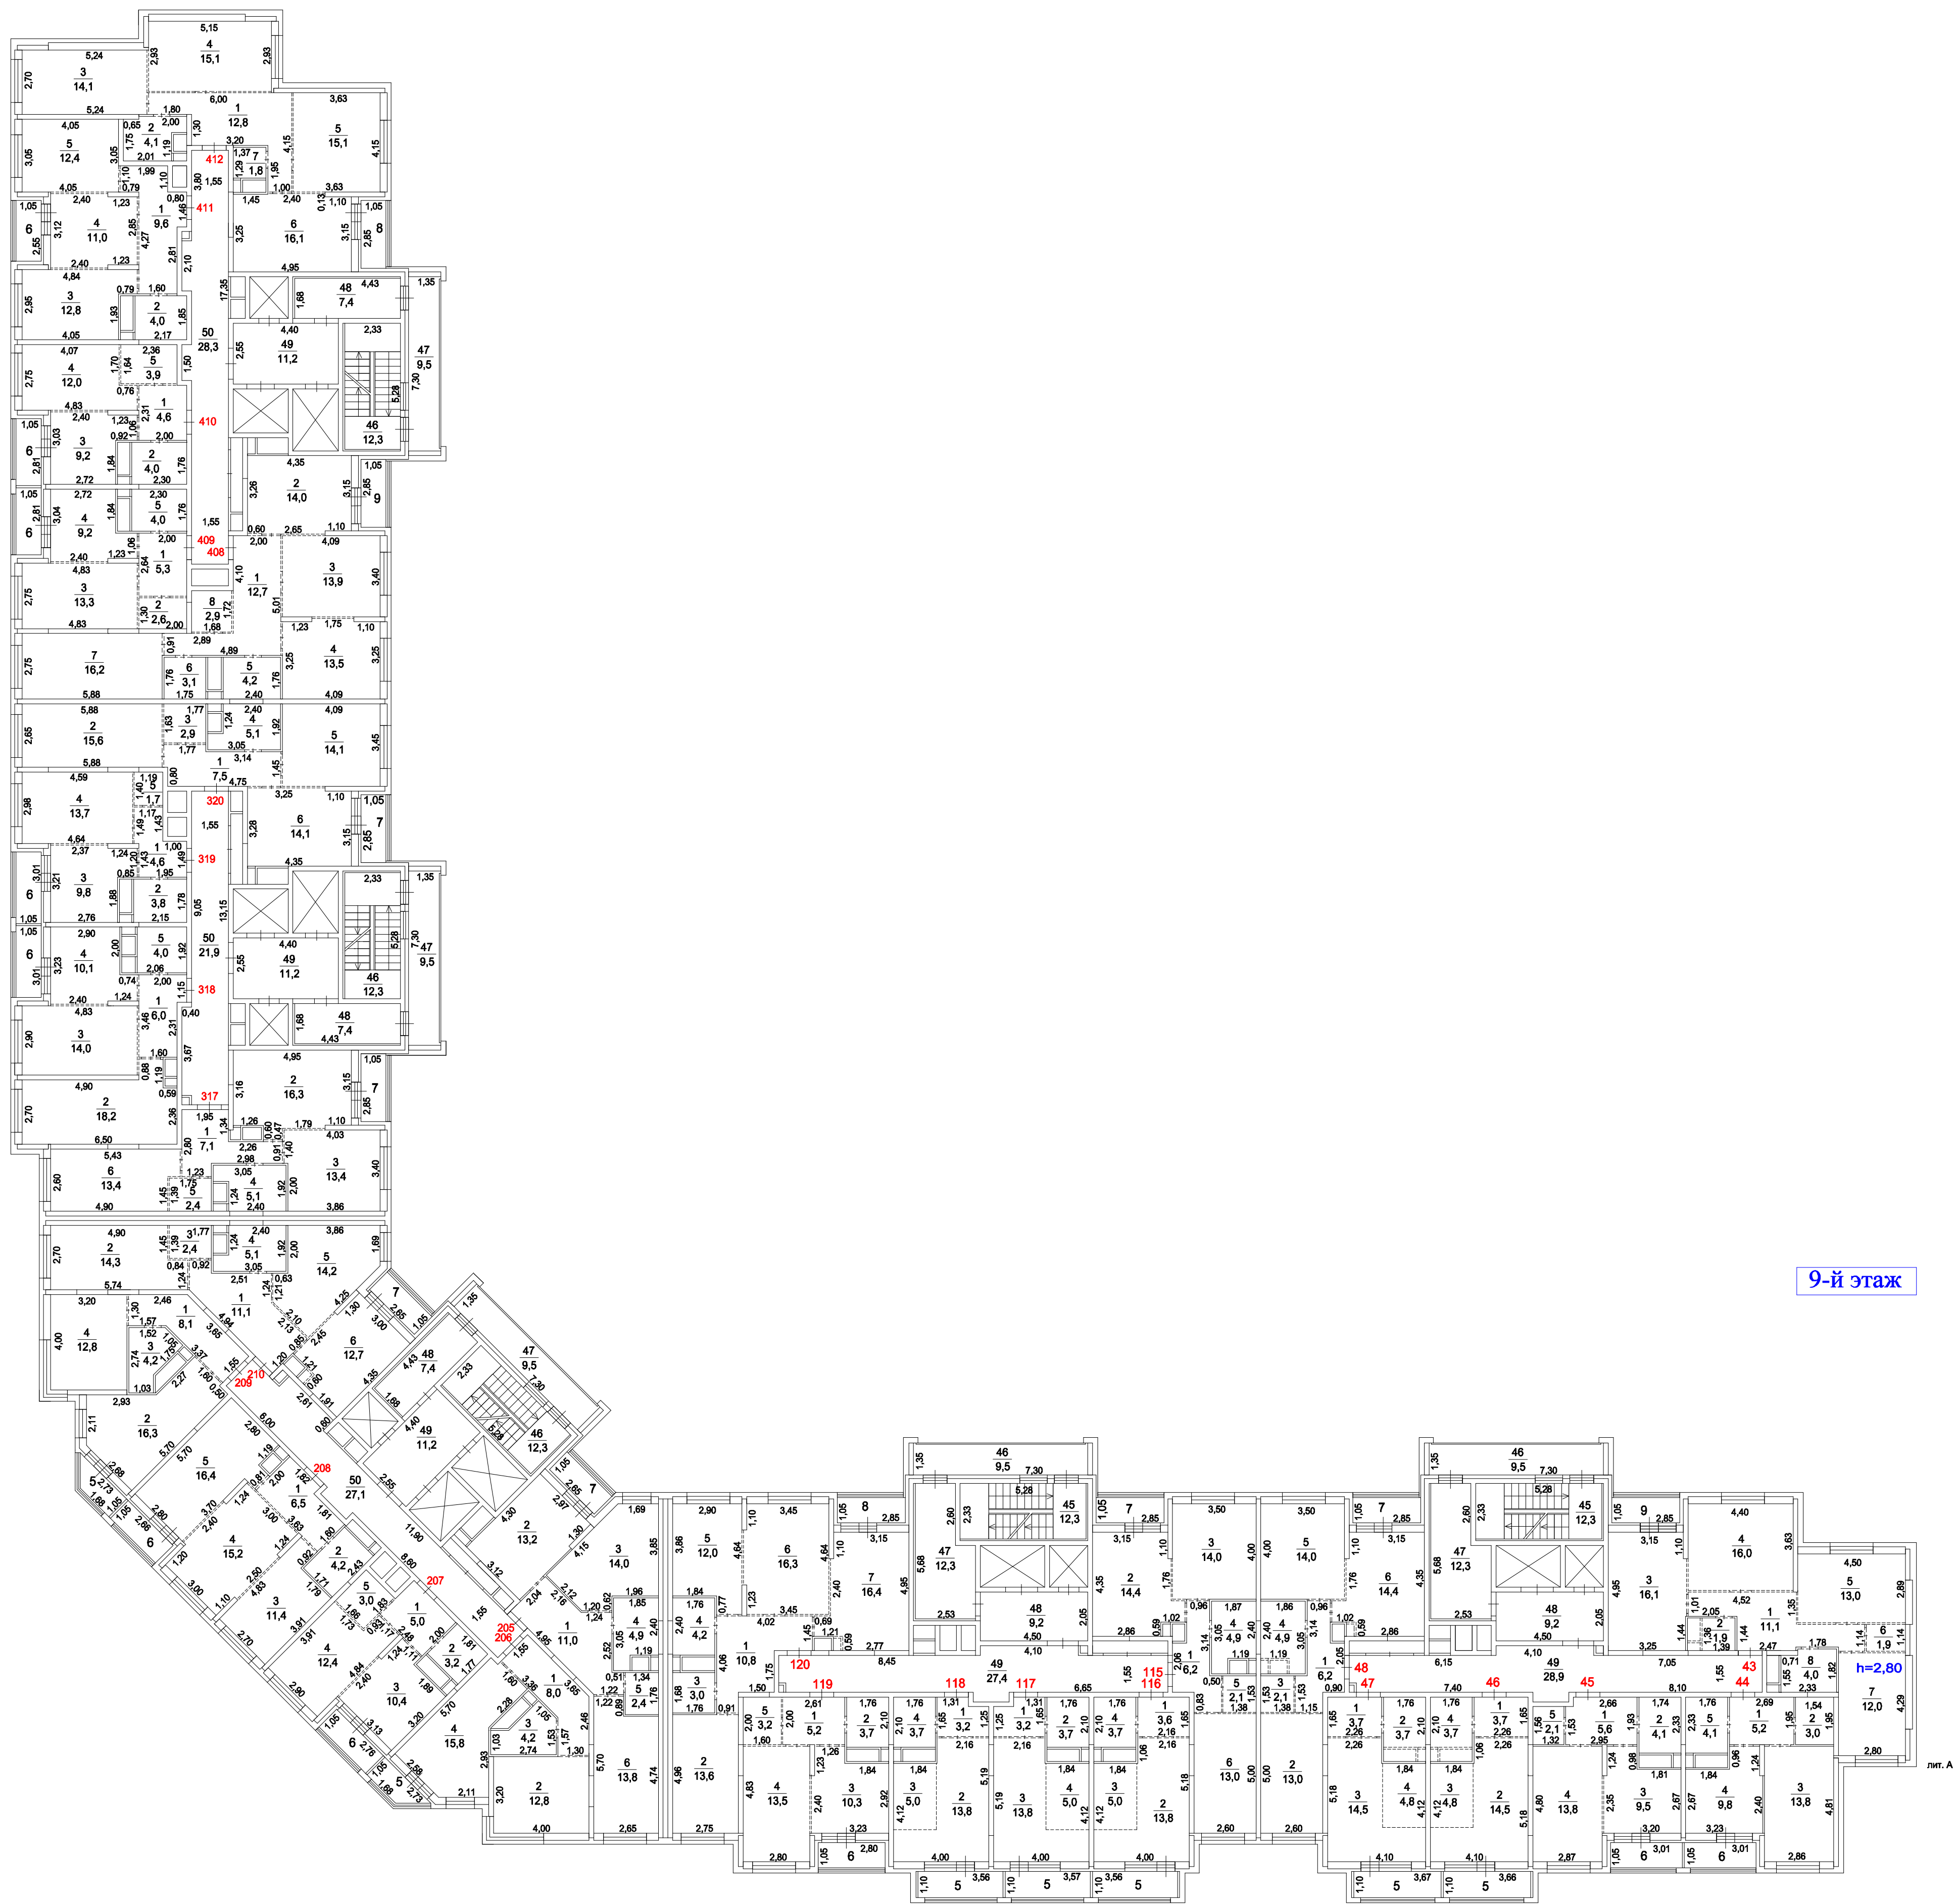

9-й этаж

масштаб 1:200


Копия изготовлена "21" 04 2022 г.
По состоянию на "15" 03 2022 г.
Копировал Румянский С.С.
Проверил Петнева И.Е.

Поэтажный план строения лит.А



Копия изготовлена "21" 04 2022 г.
По состоянию на "15" 03 2022 г.
Копировал Румынский С.С.
Проверил Плетнева И.Е.

Поэтажный план строения лит.А
находящегося г.о. Котельники, мкрн. "Новые Котельники", дом 8

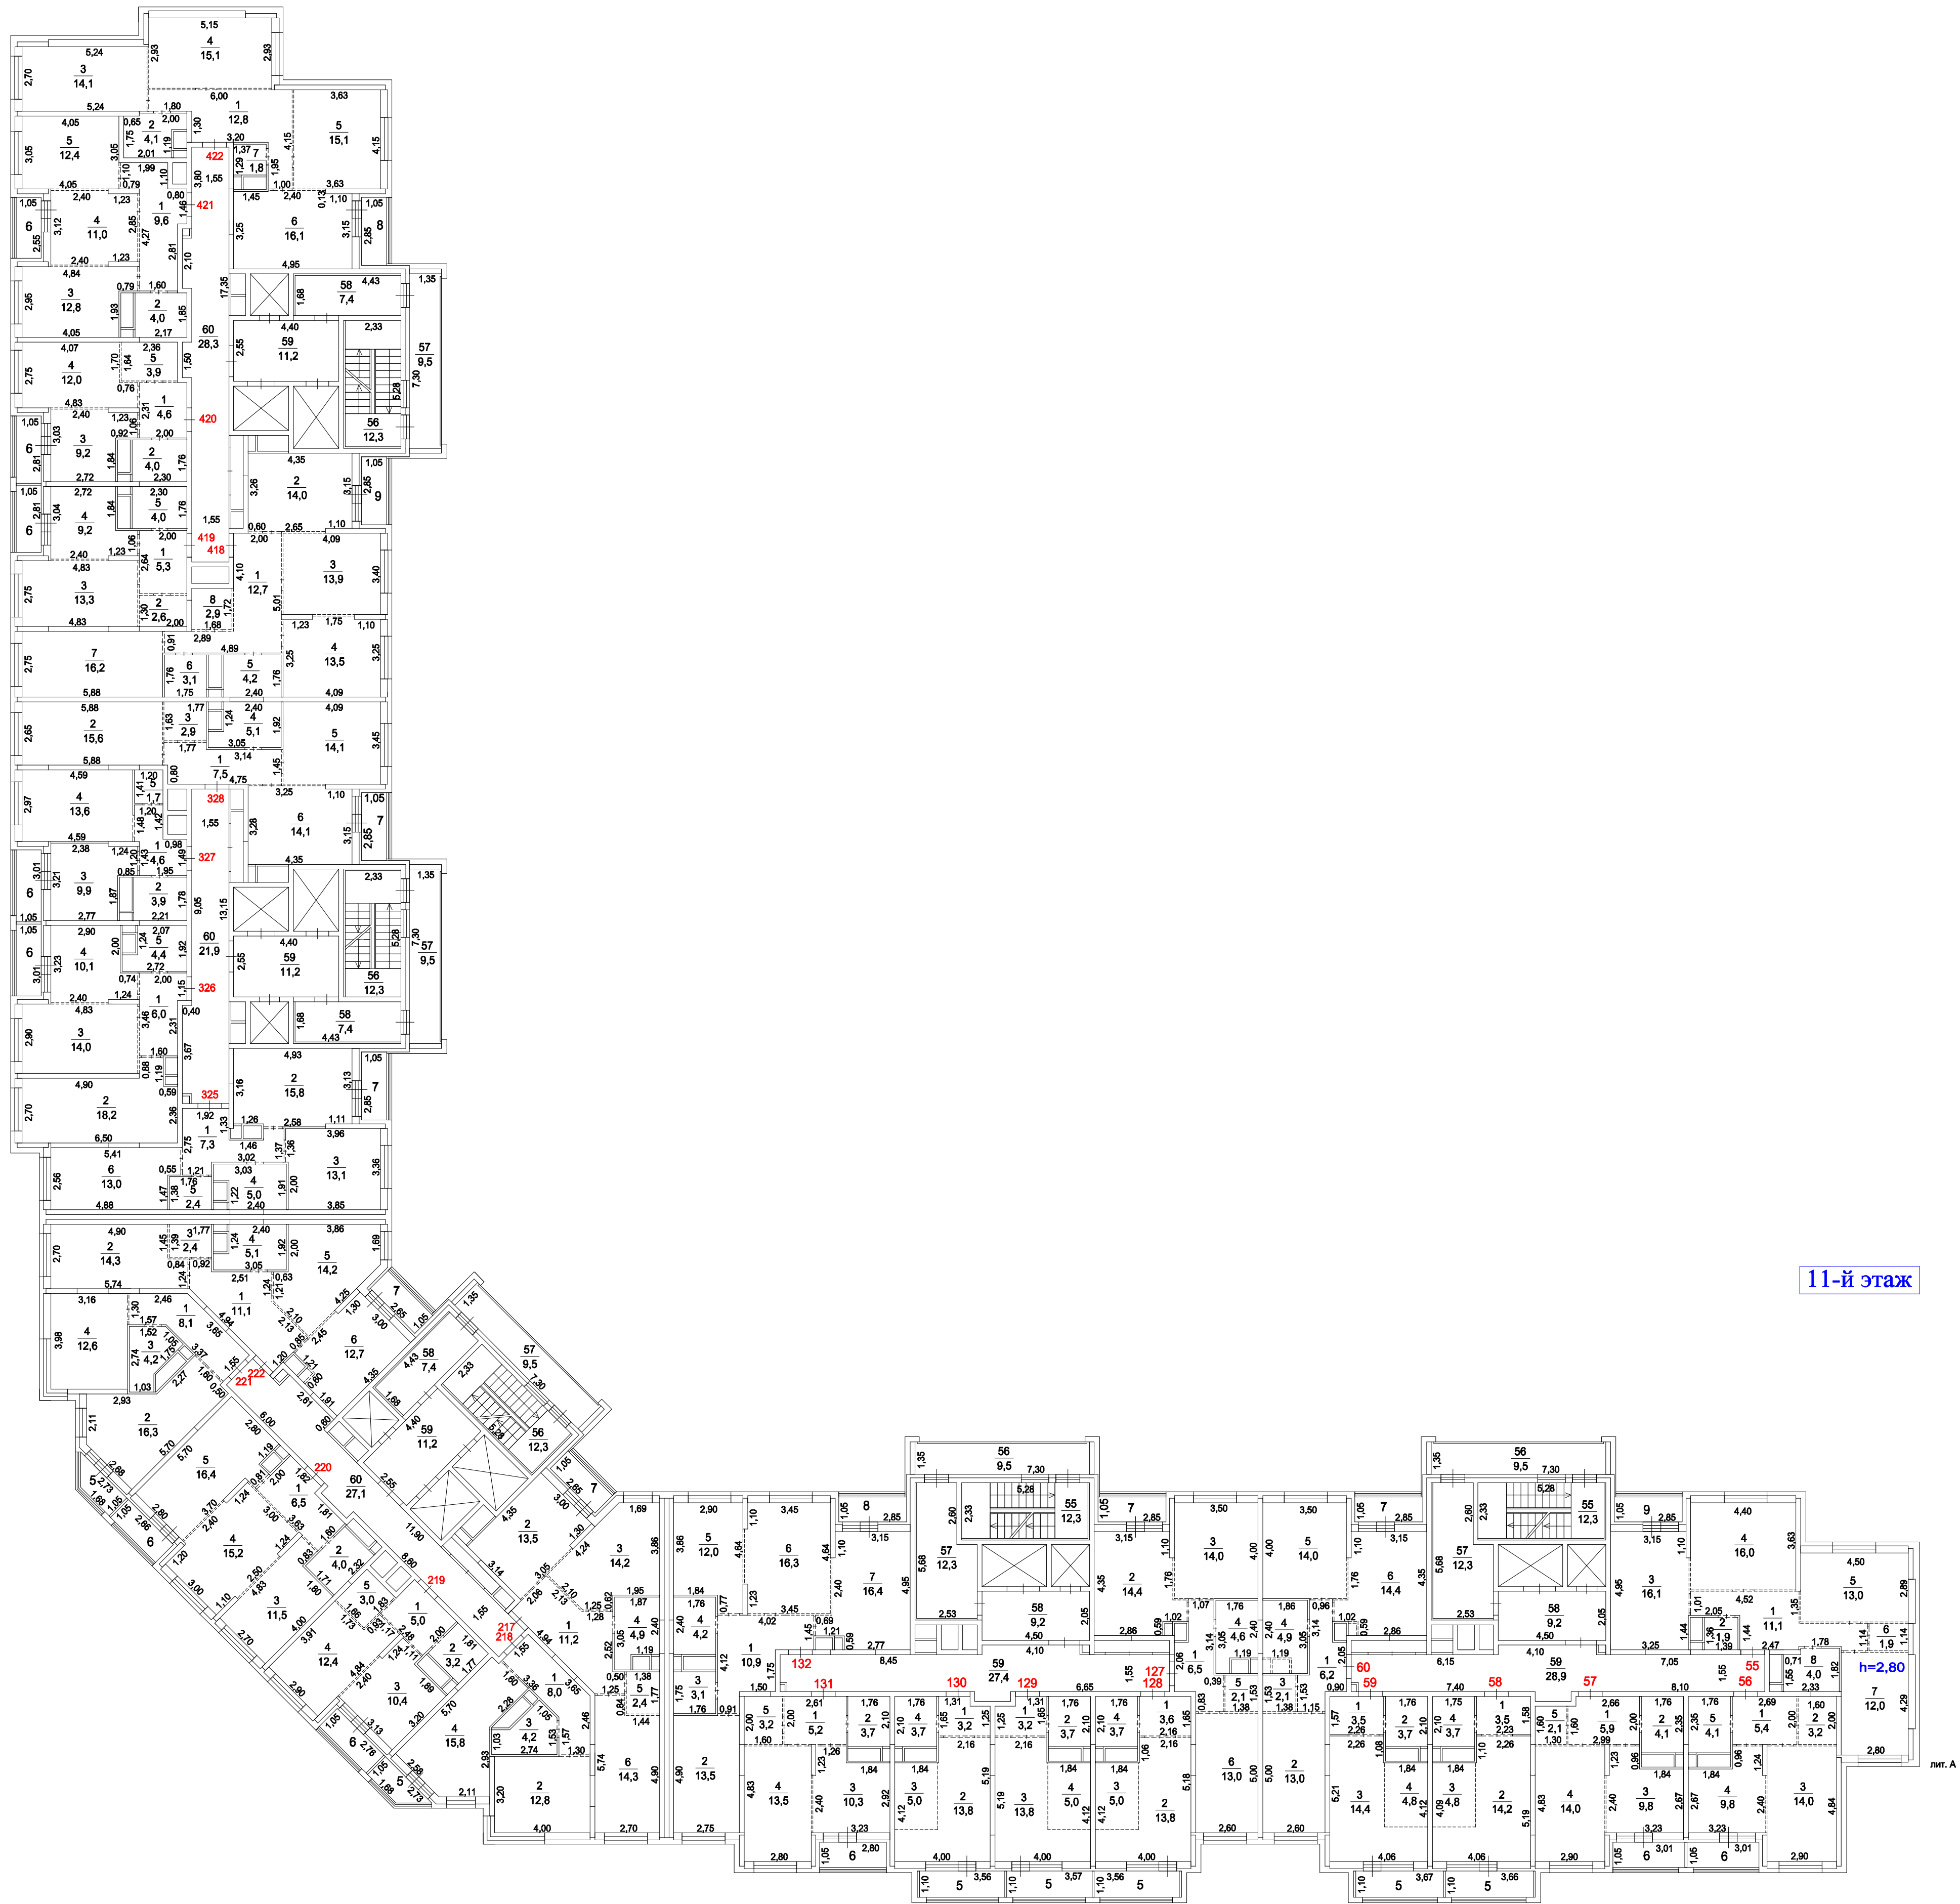

11-й этаж


h=2,80

лит. А

масштаб 1:200

Копия изготовлена "21" 04 2022 г.
По состоянию на "15" 03 2022 г.
Копировал Румынский С.С.
Проверил Плетьева И.Е.


Поэтажный план строения лит.А
находящегося г.о. Котельники, мкрн. "Новые Котельники", дом 8

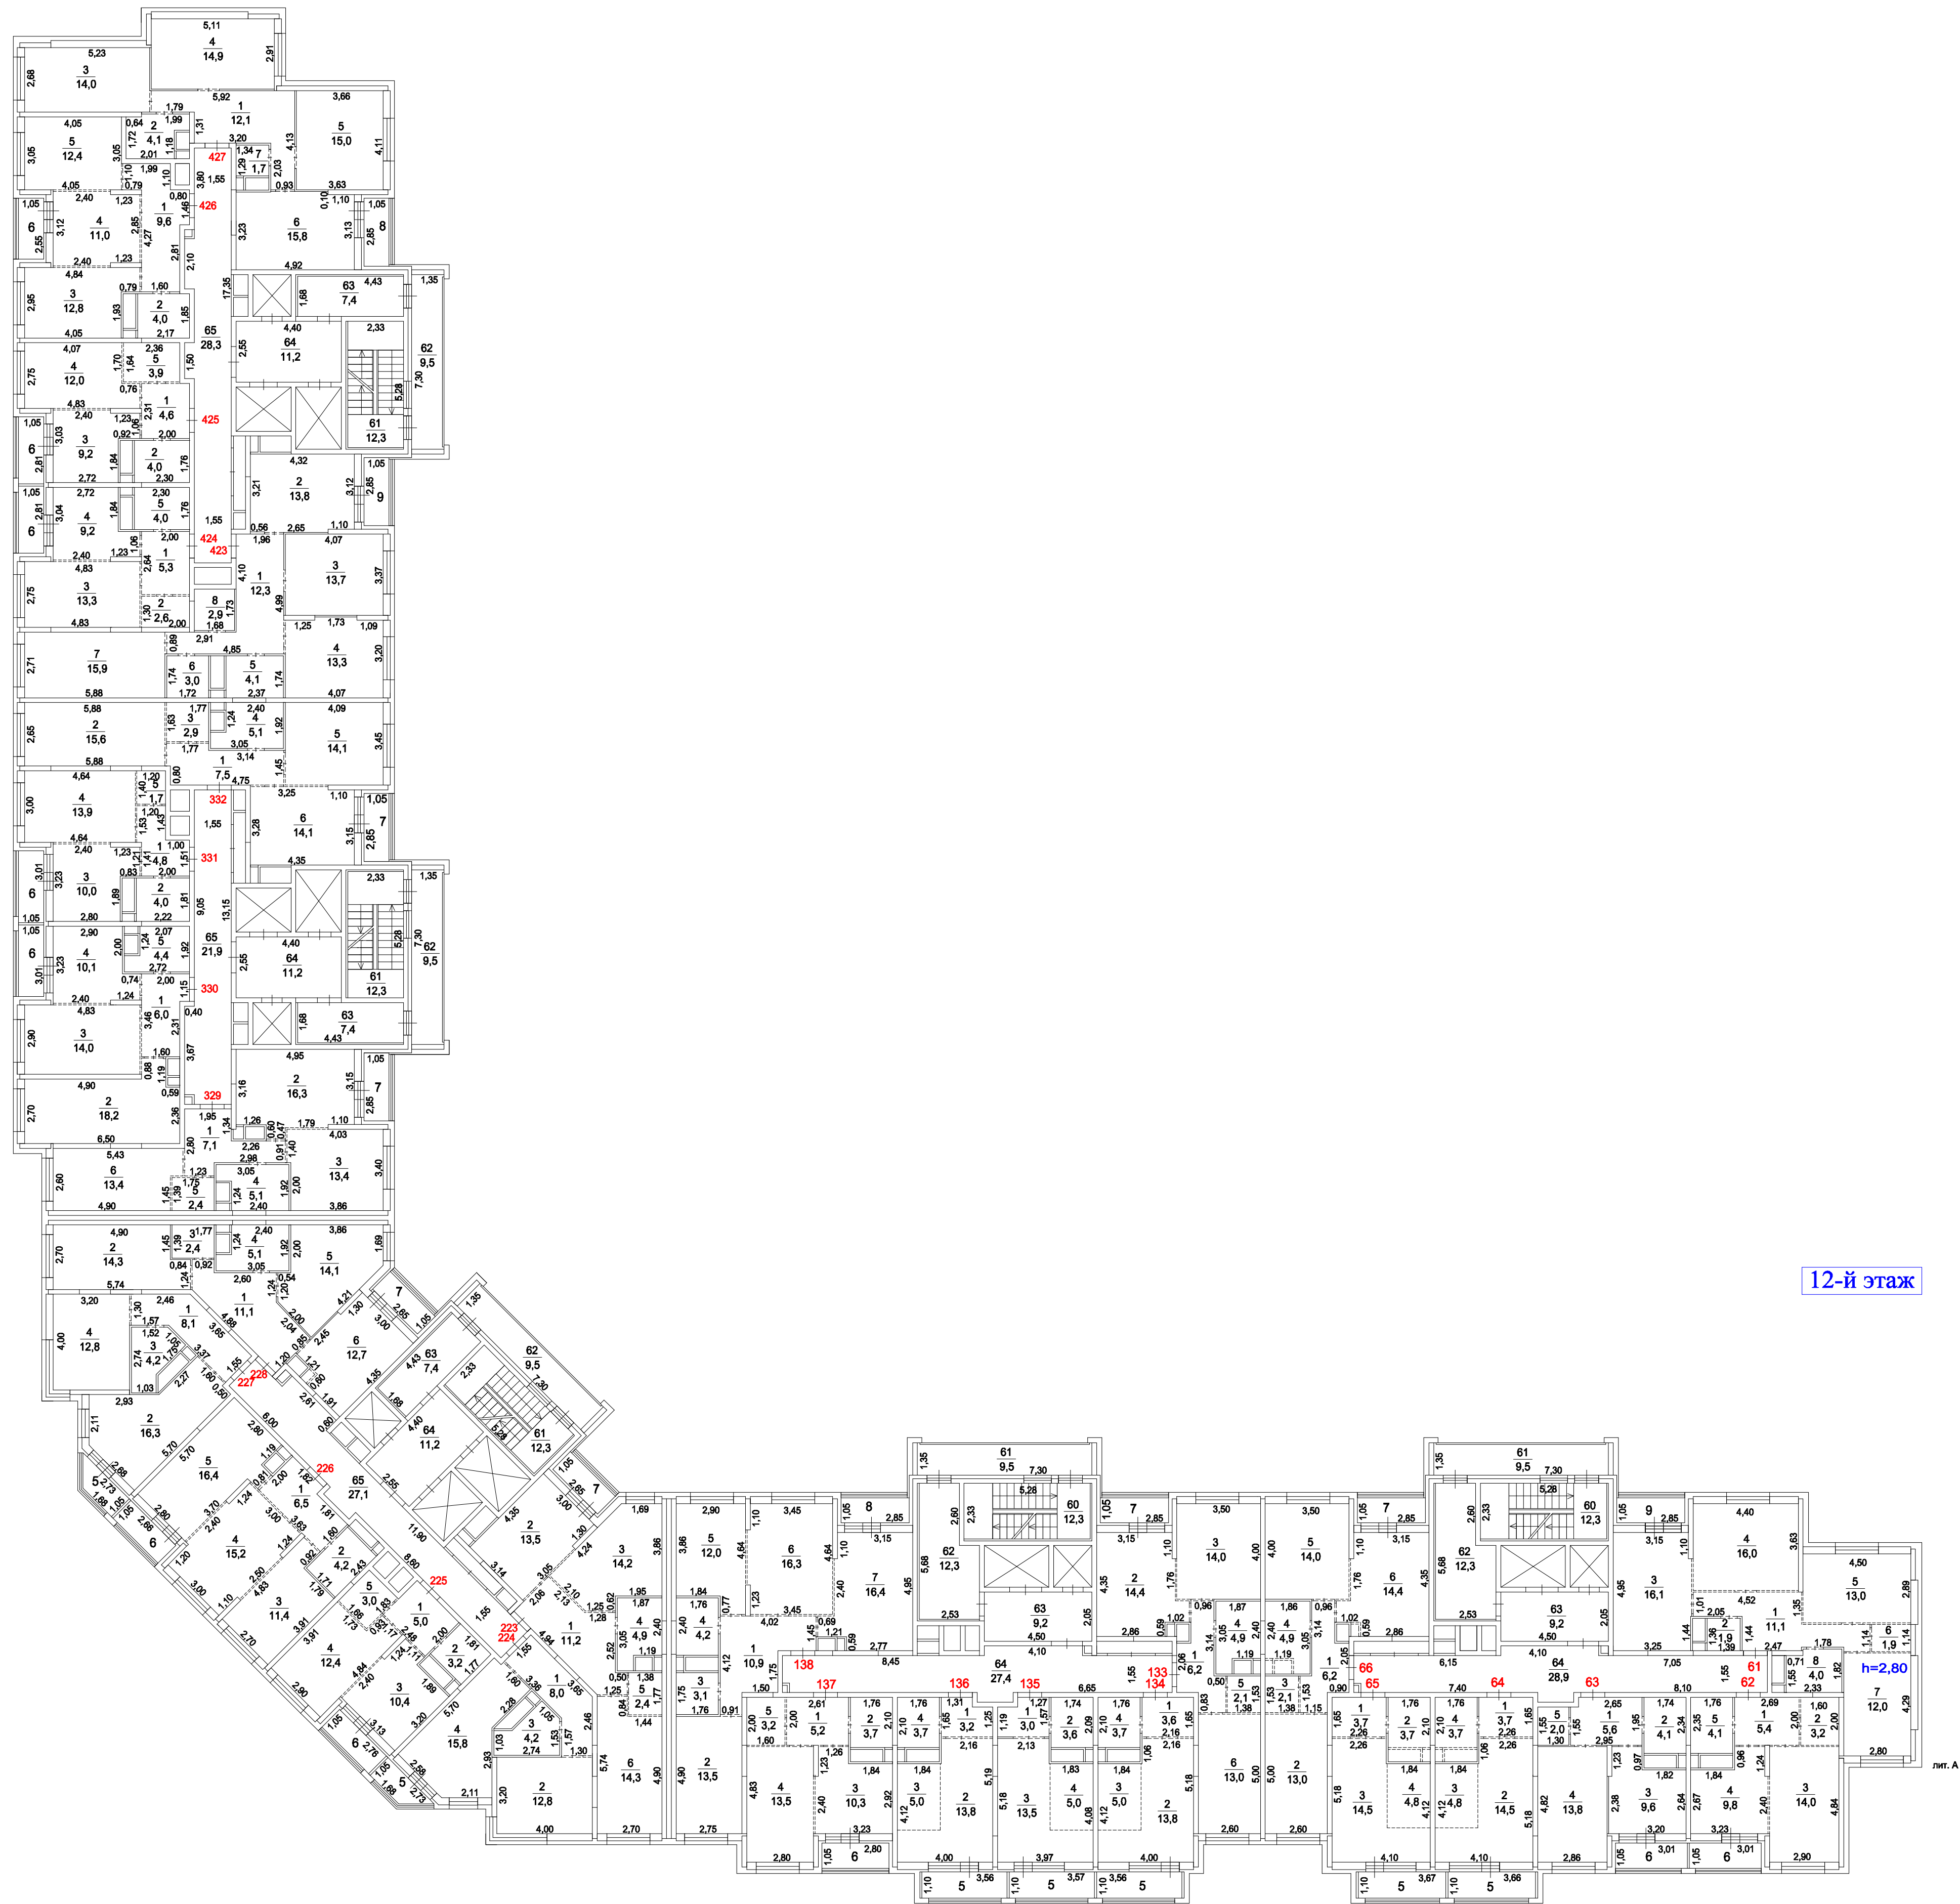

масштаб 1:200

Копия изготовлена "21" 04 2022 г.
По состоянию на "15" 03 2022 г.
Копировал Руминский С.С.
Проверил Плетьева И.Е.


Поэтажный план строения лит.А
находящегося г.о. Котельники, мкрн. "Новые Котельники", дом 8

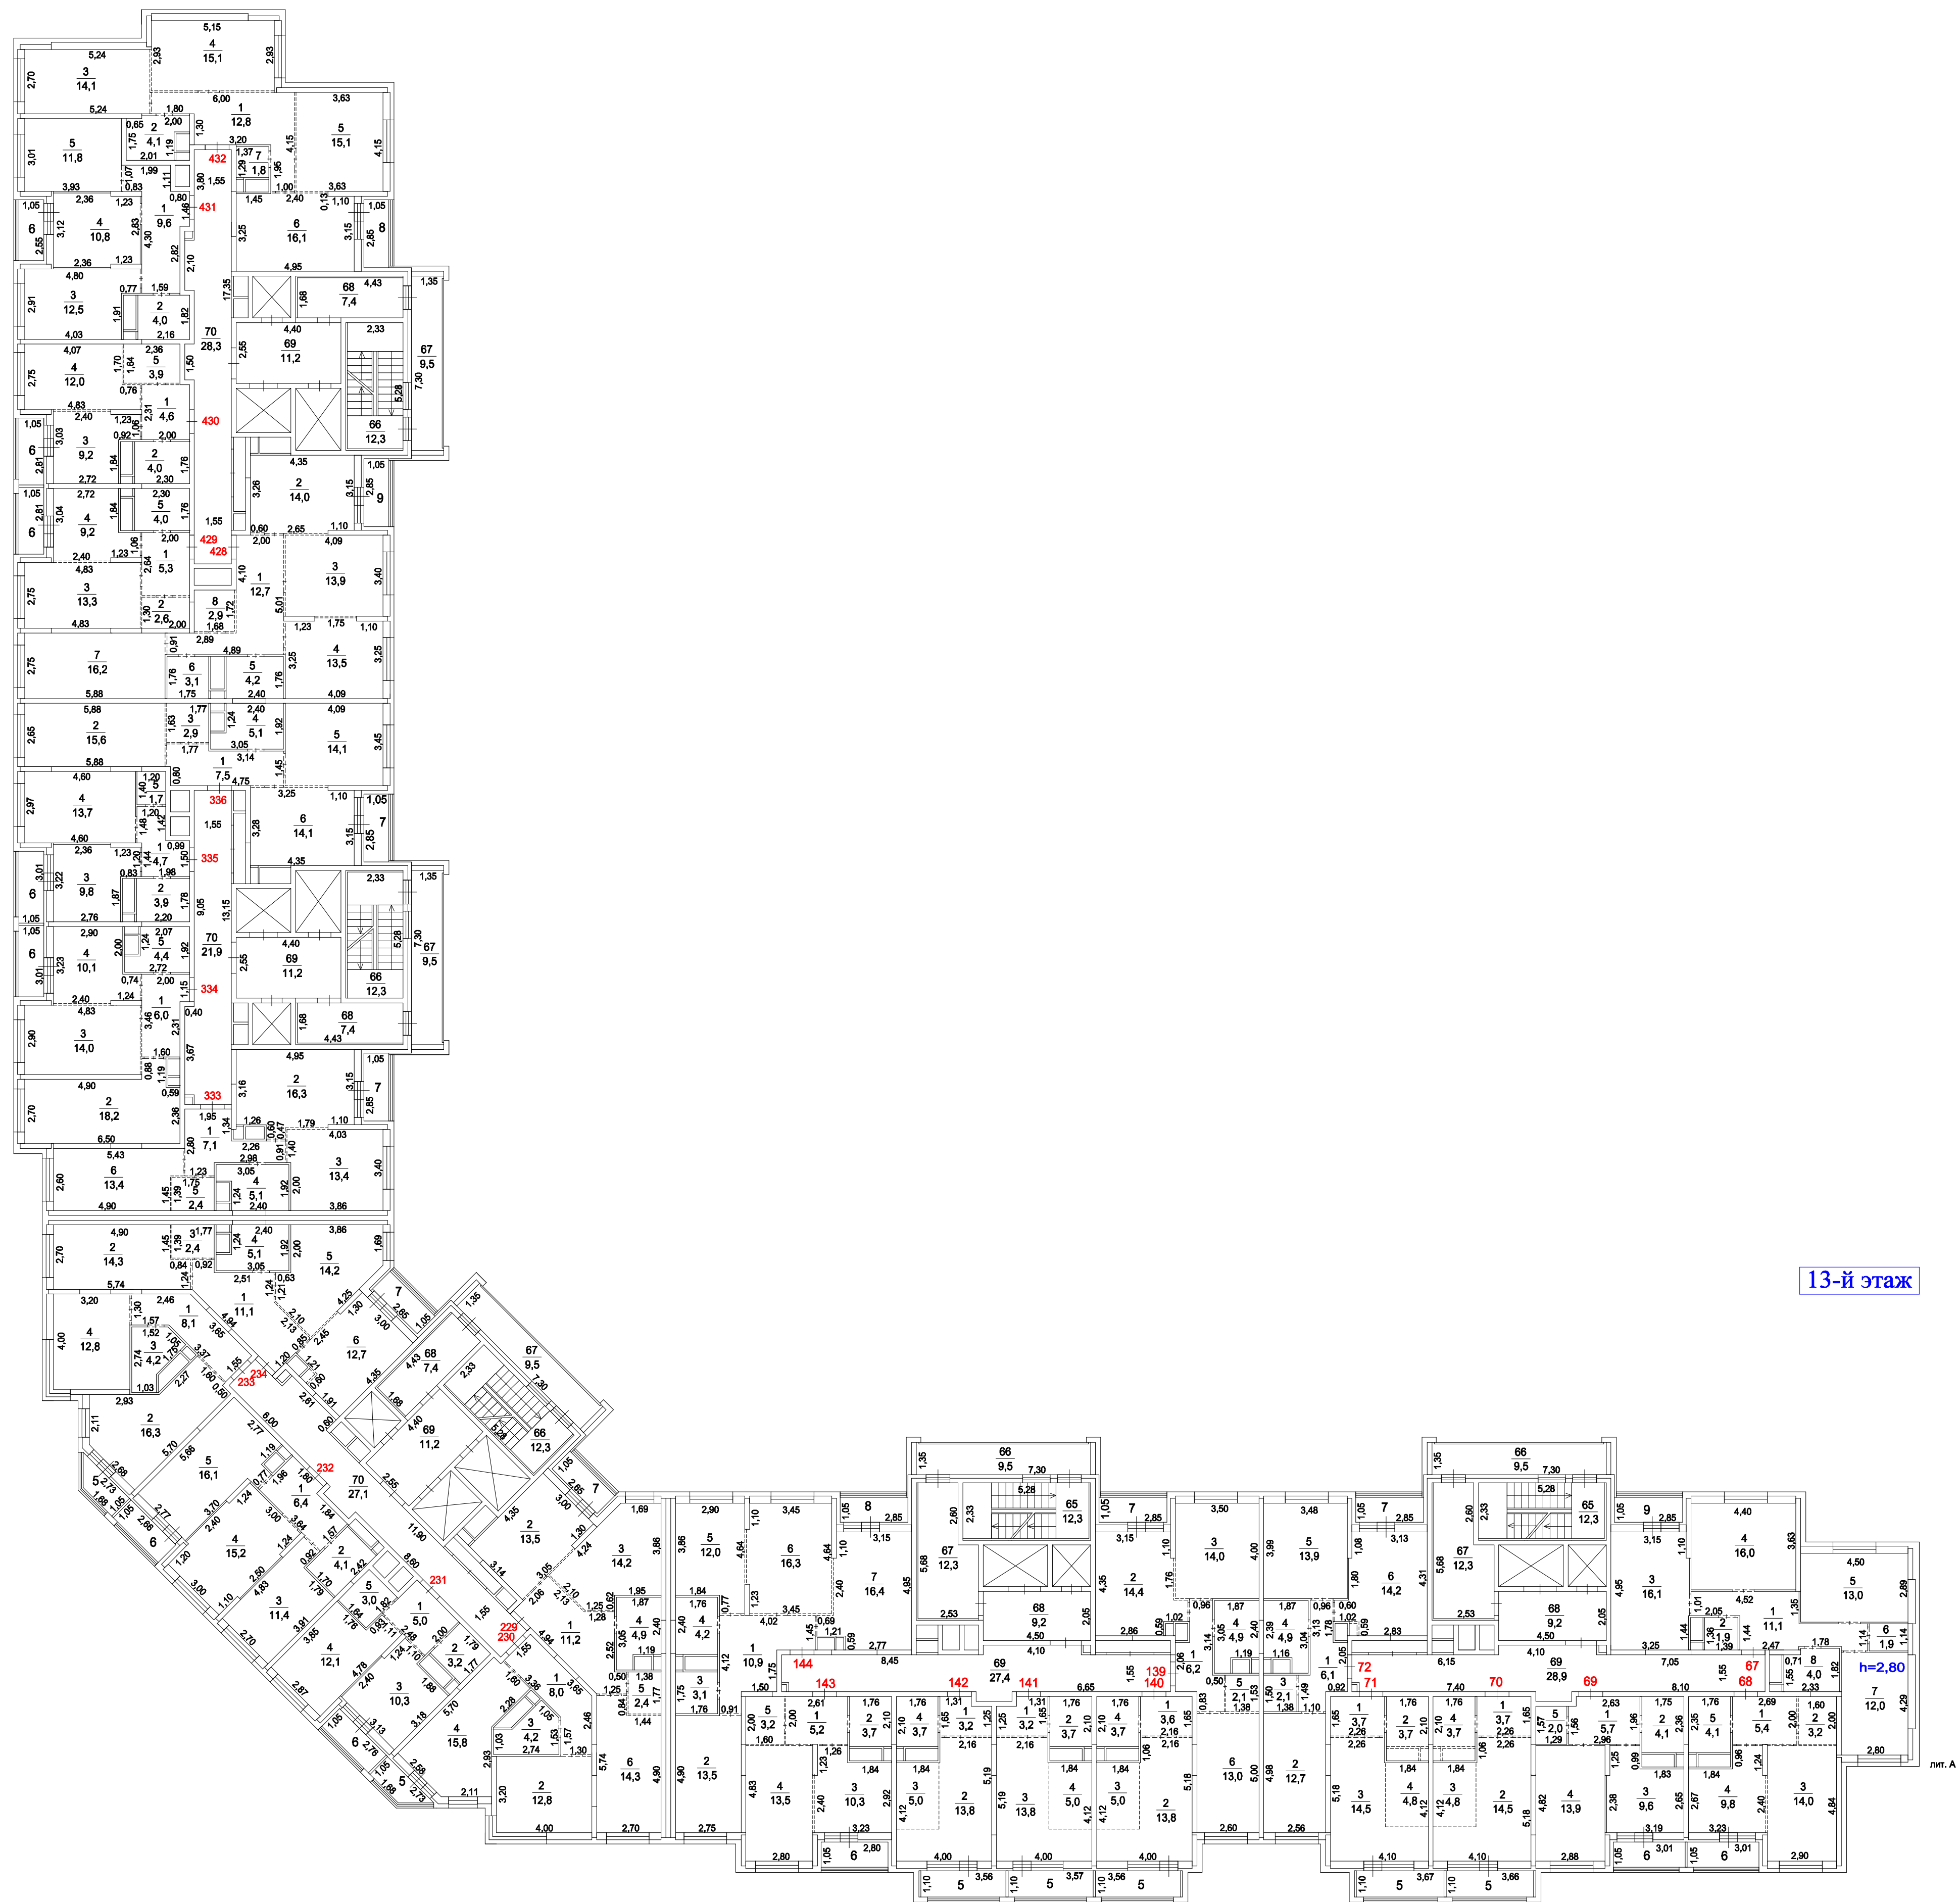

масштаб 1:200

Копия изготовлена "21" 04 2022 г.
По состоянию на "15" 03 2022 г.
Копировал Румьинский С.С.
Проверил Плетьева Н.Е.


Поэтажный план строения лит.А
находящегося г.о. Котельники, мкрн. "Новые Котельники", дом 8

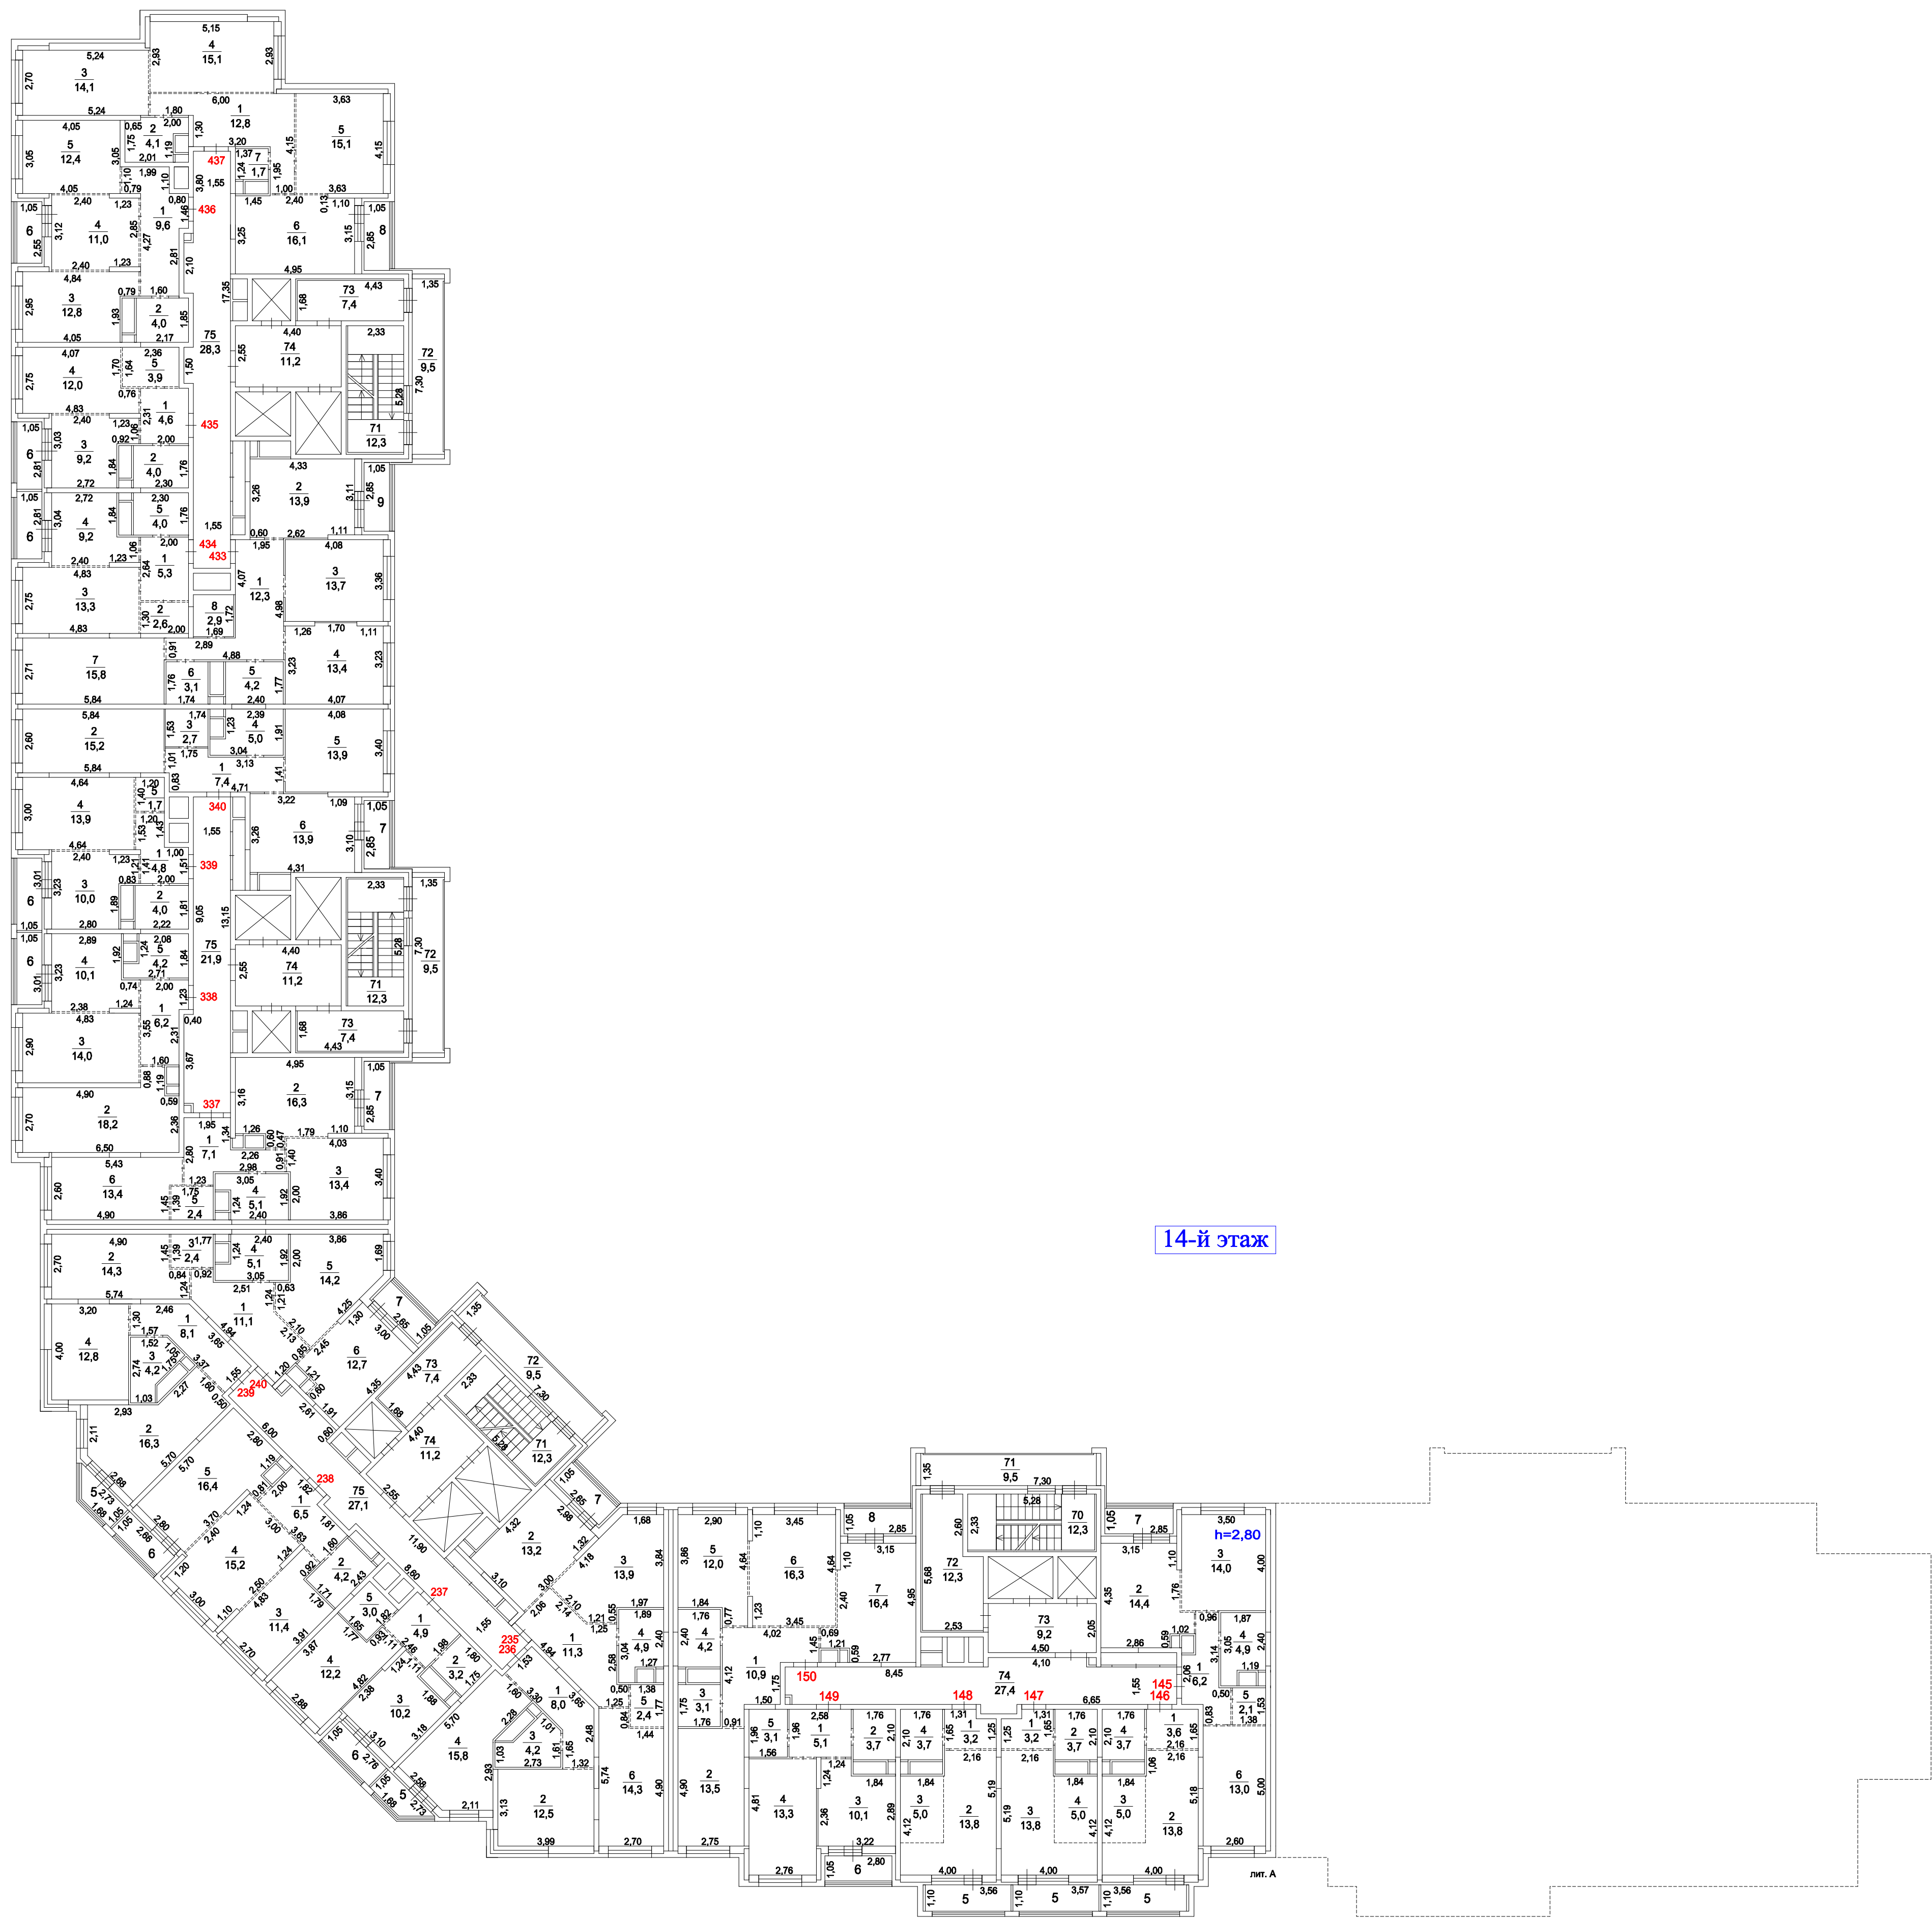

масштаб 1:200

Копия изготовлена "21" 04 2022 г.
По состоянию на "15" 03 2022 г.
Копировал Румынский С.С.
Проверил Плетьева И.Е.

Поэтажный план строения лит.А
находящегося г.о. Котельники, мкрн. "Новые Котельники", дом 8

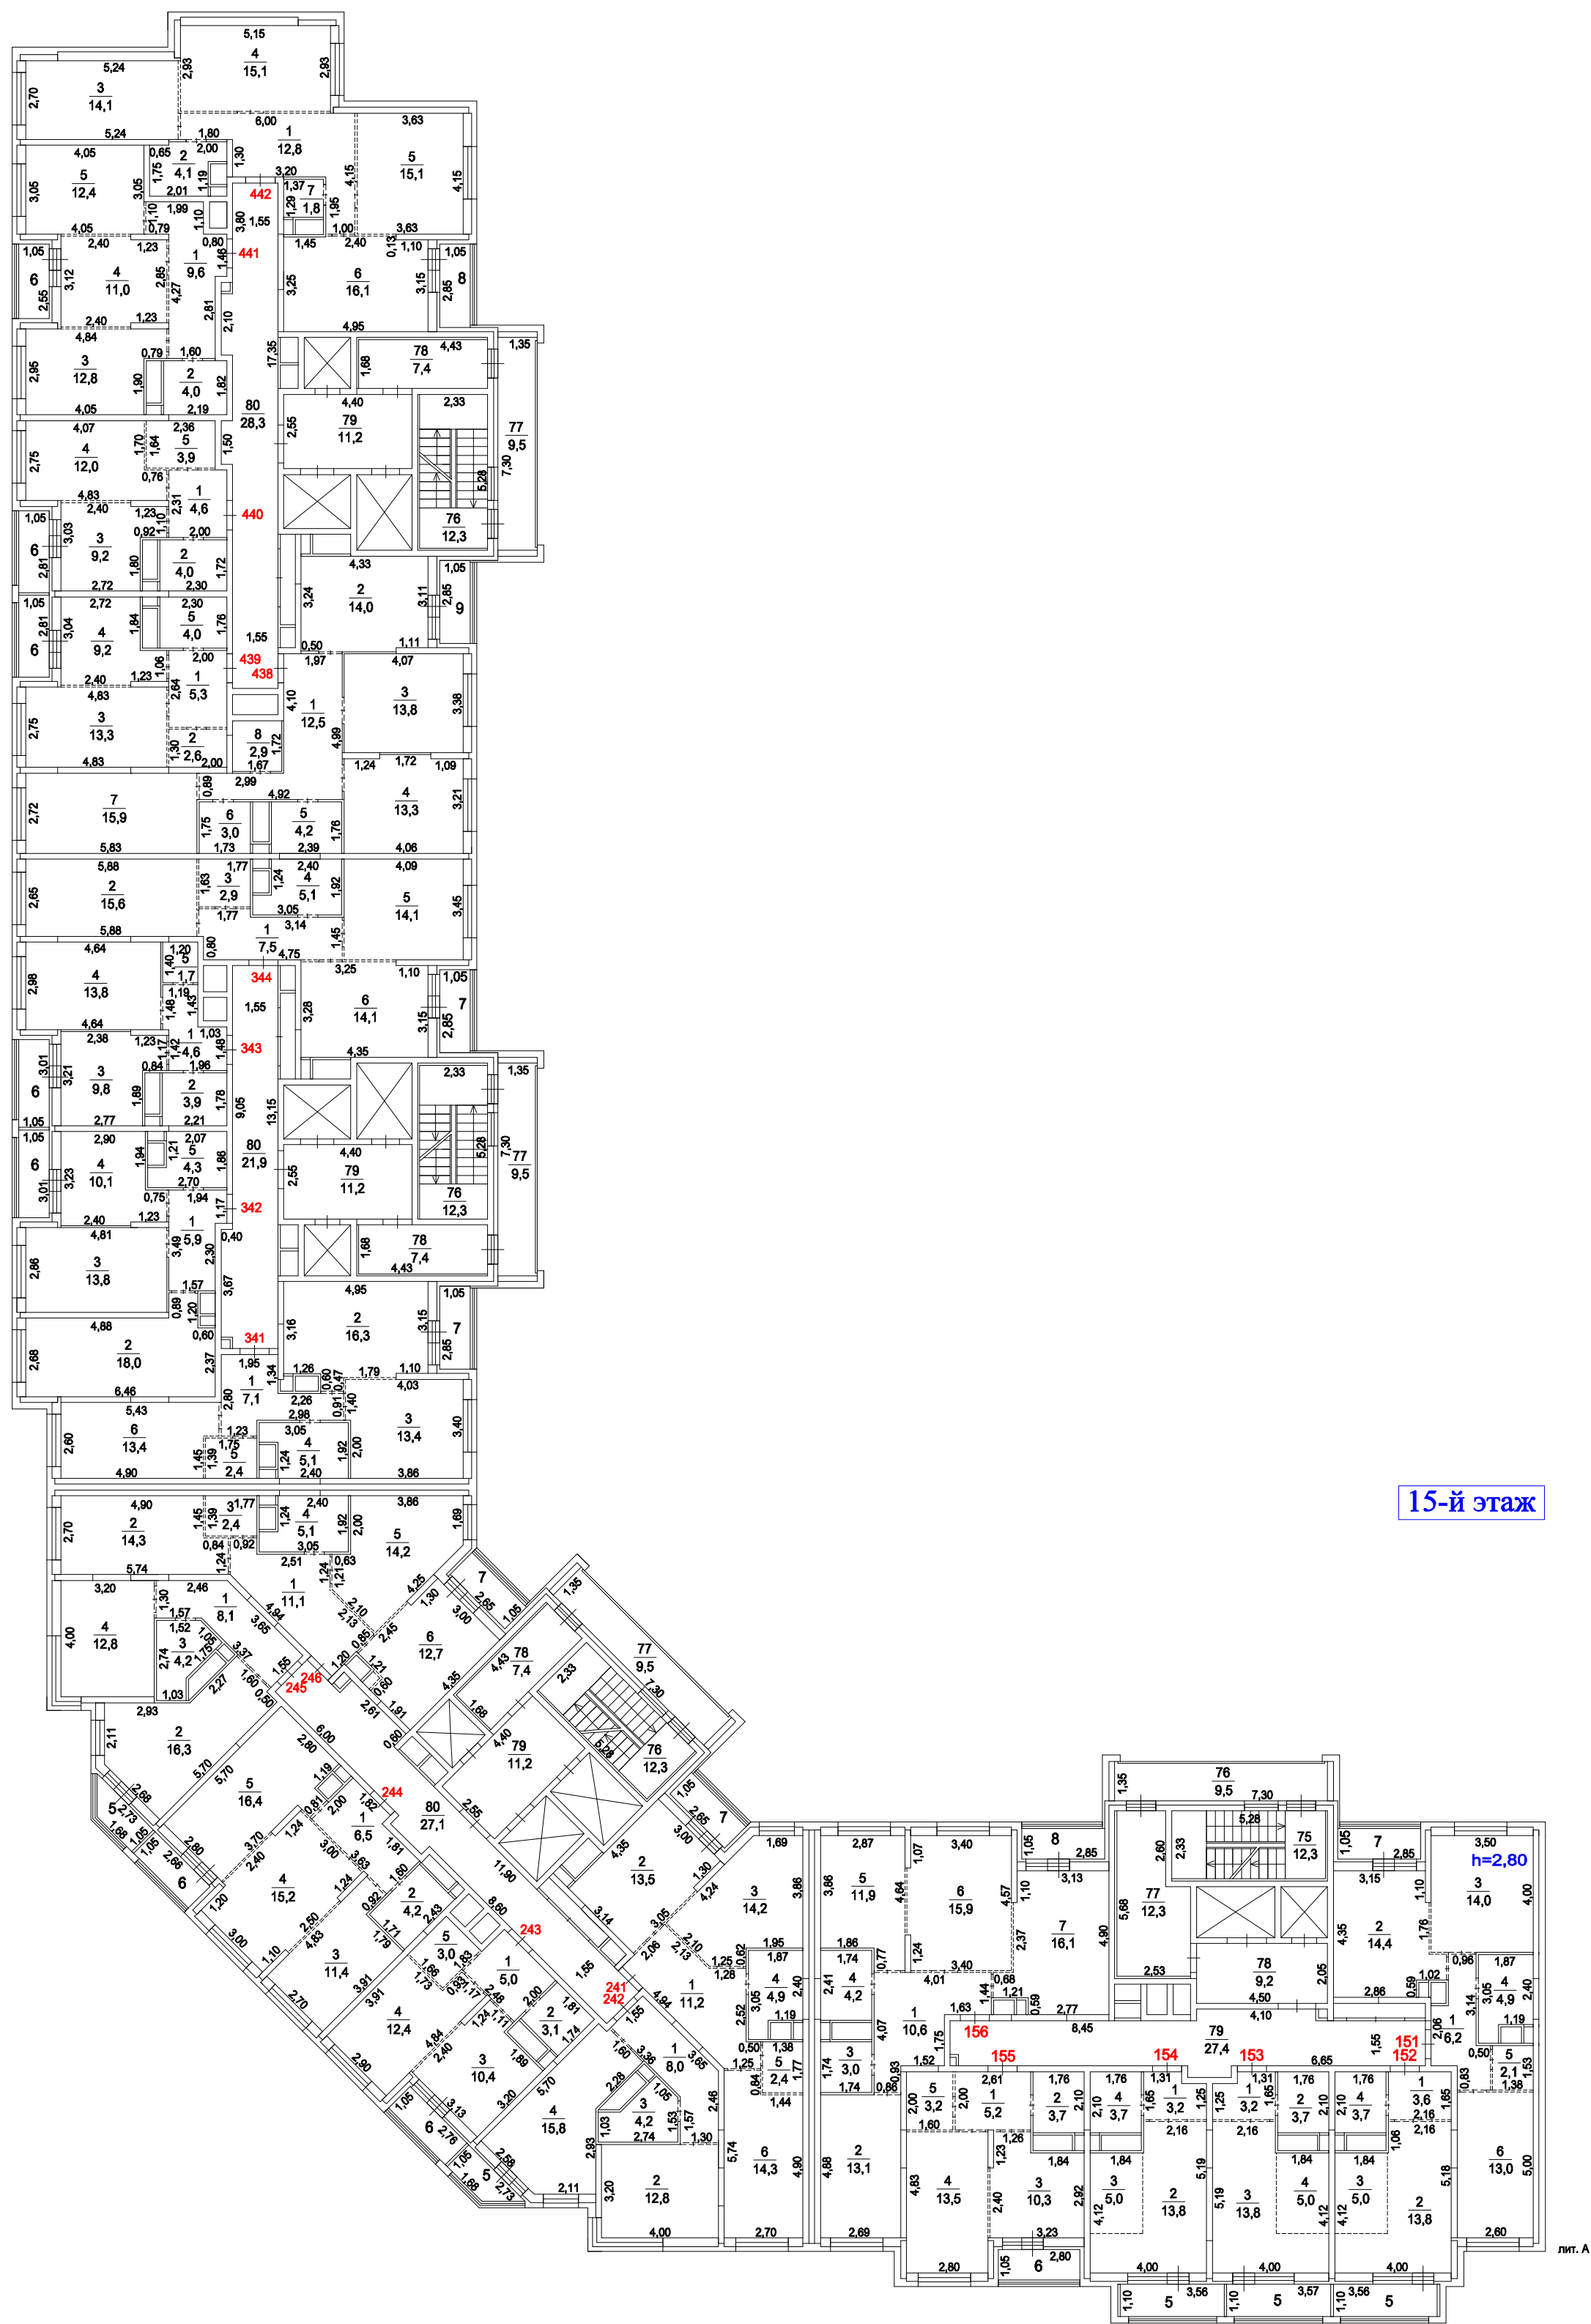


15-й этаж

масштаб 1:200

Копия изготовлена "21" 04 2022 г.
По состоянию на "15" 03 2022 г.
Копировал Румынский С.С.
Проверил Петнева И.Е.

Поэтажный план строения лит.А
находящегося г.о. Котельники, мкрн. "Новые Котельники", дом 8

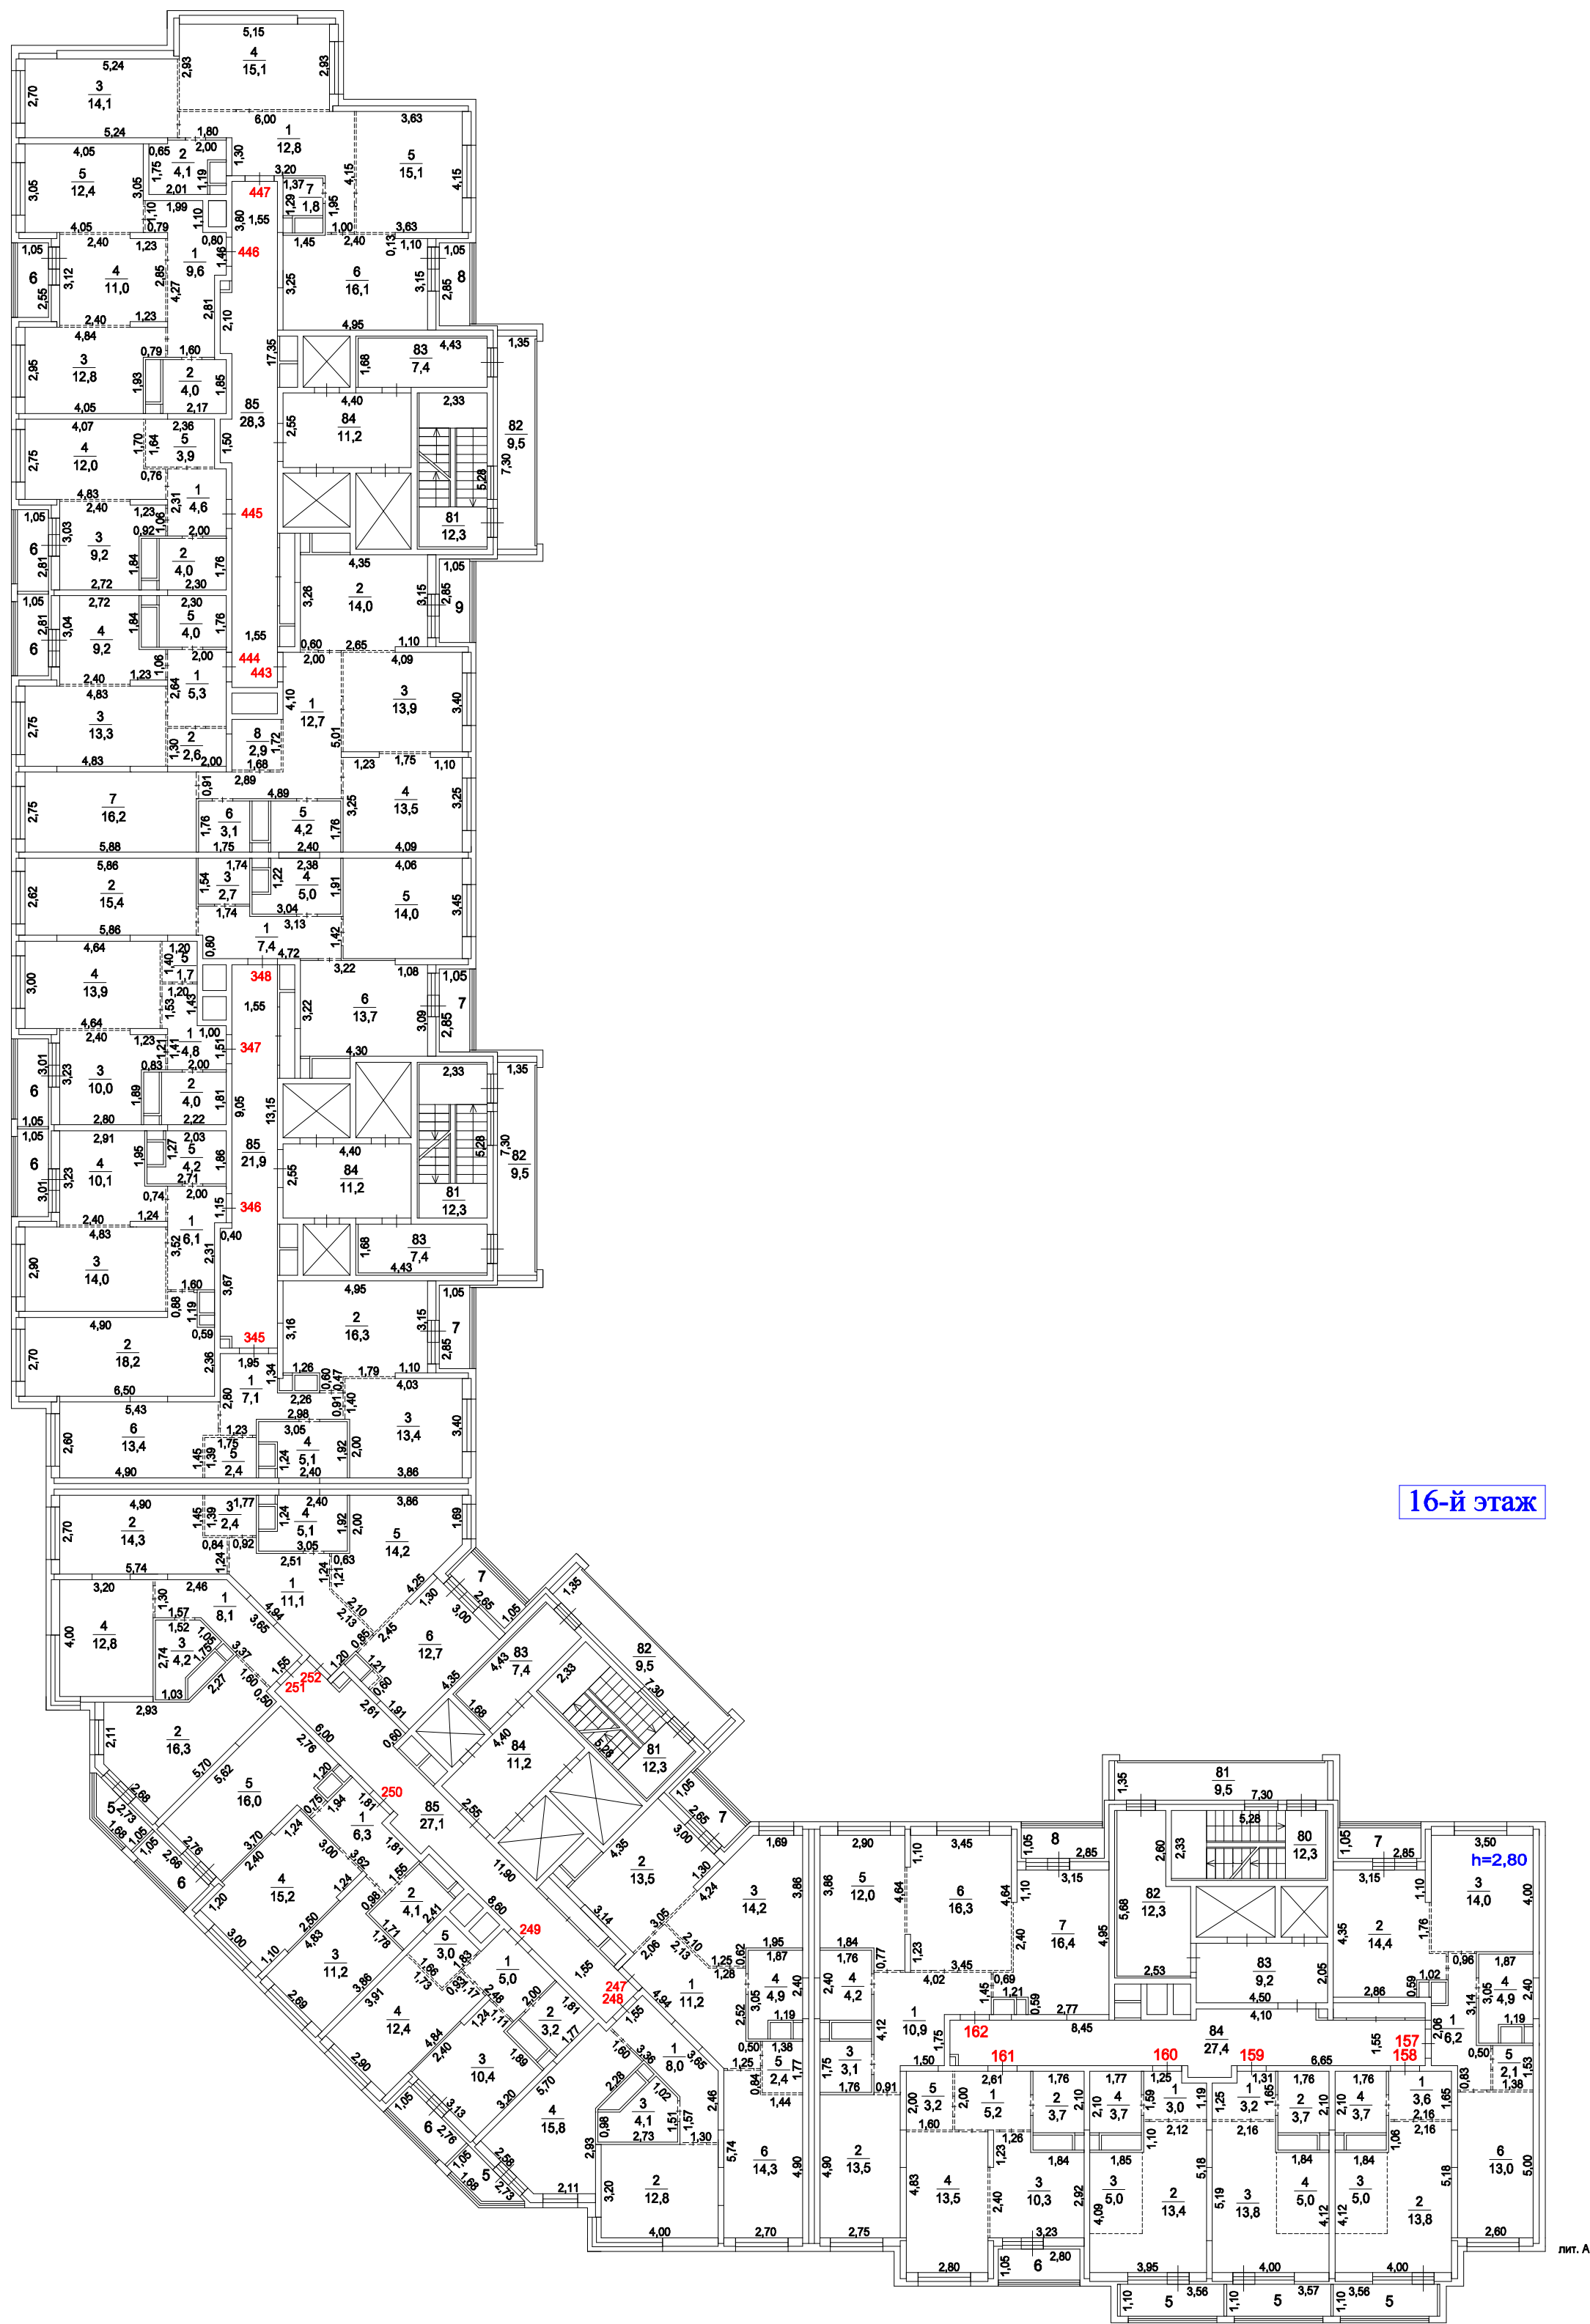


16-й этаж

масштаб 1:200

Копия изготовлена "21" 04 2022 г.
По состоянию на "15" 03 2022 г.
Копировал Румынский С.С.
Проверил Плетнева И.Е.

Поэтажный план строения лит.А
находящегося г.о. Котельники, мкрн. "Новые Котельники", дом 8

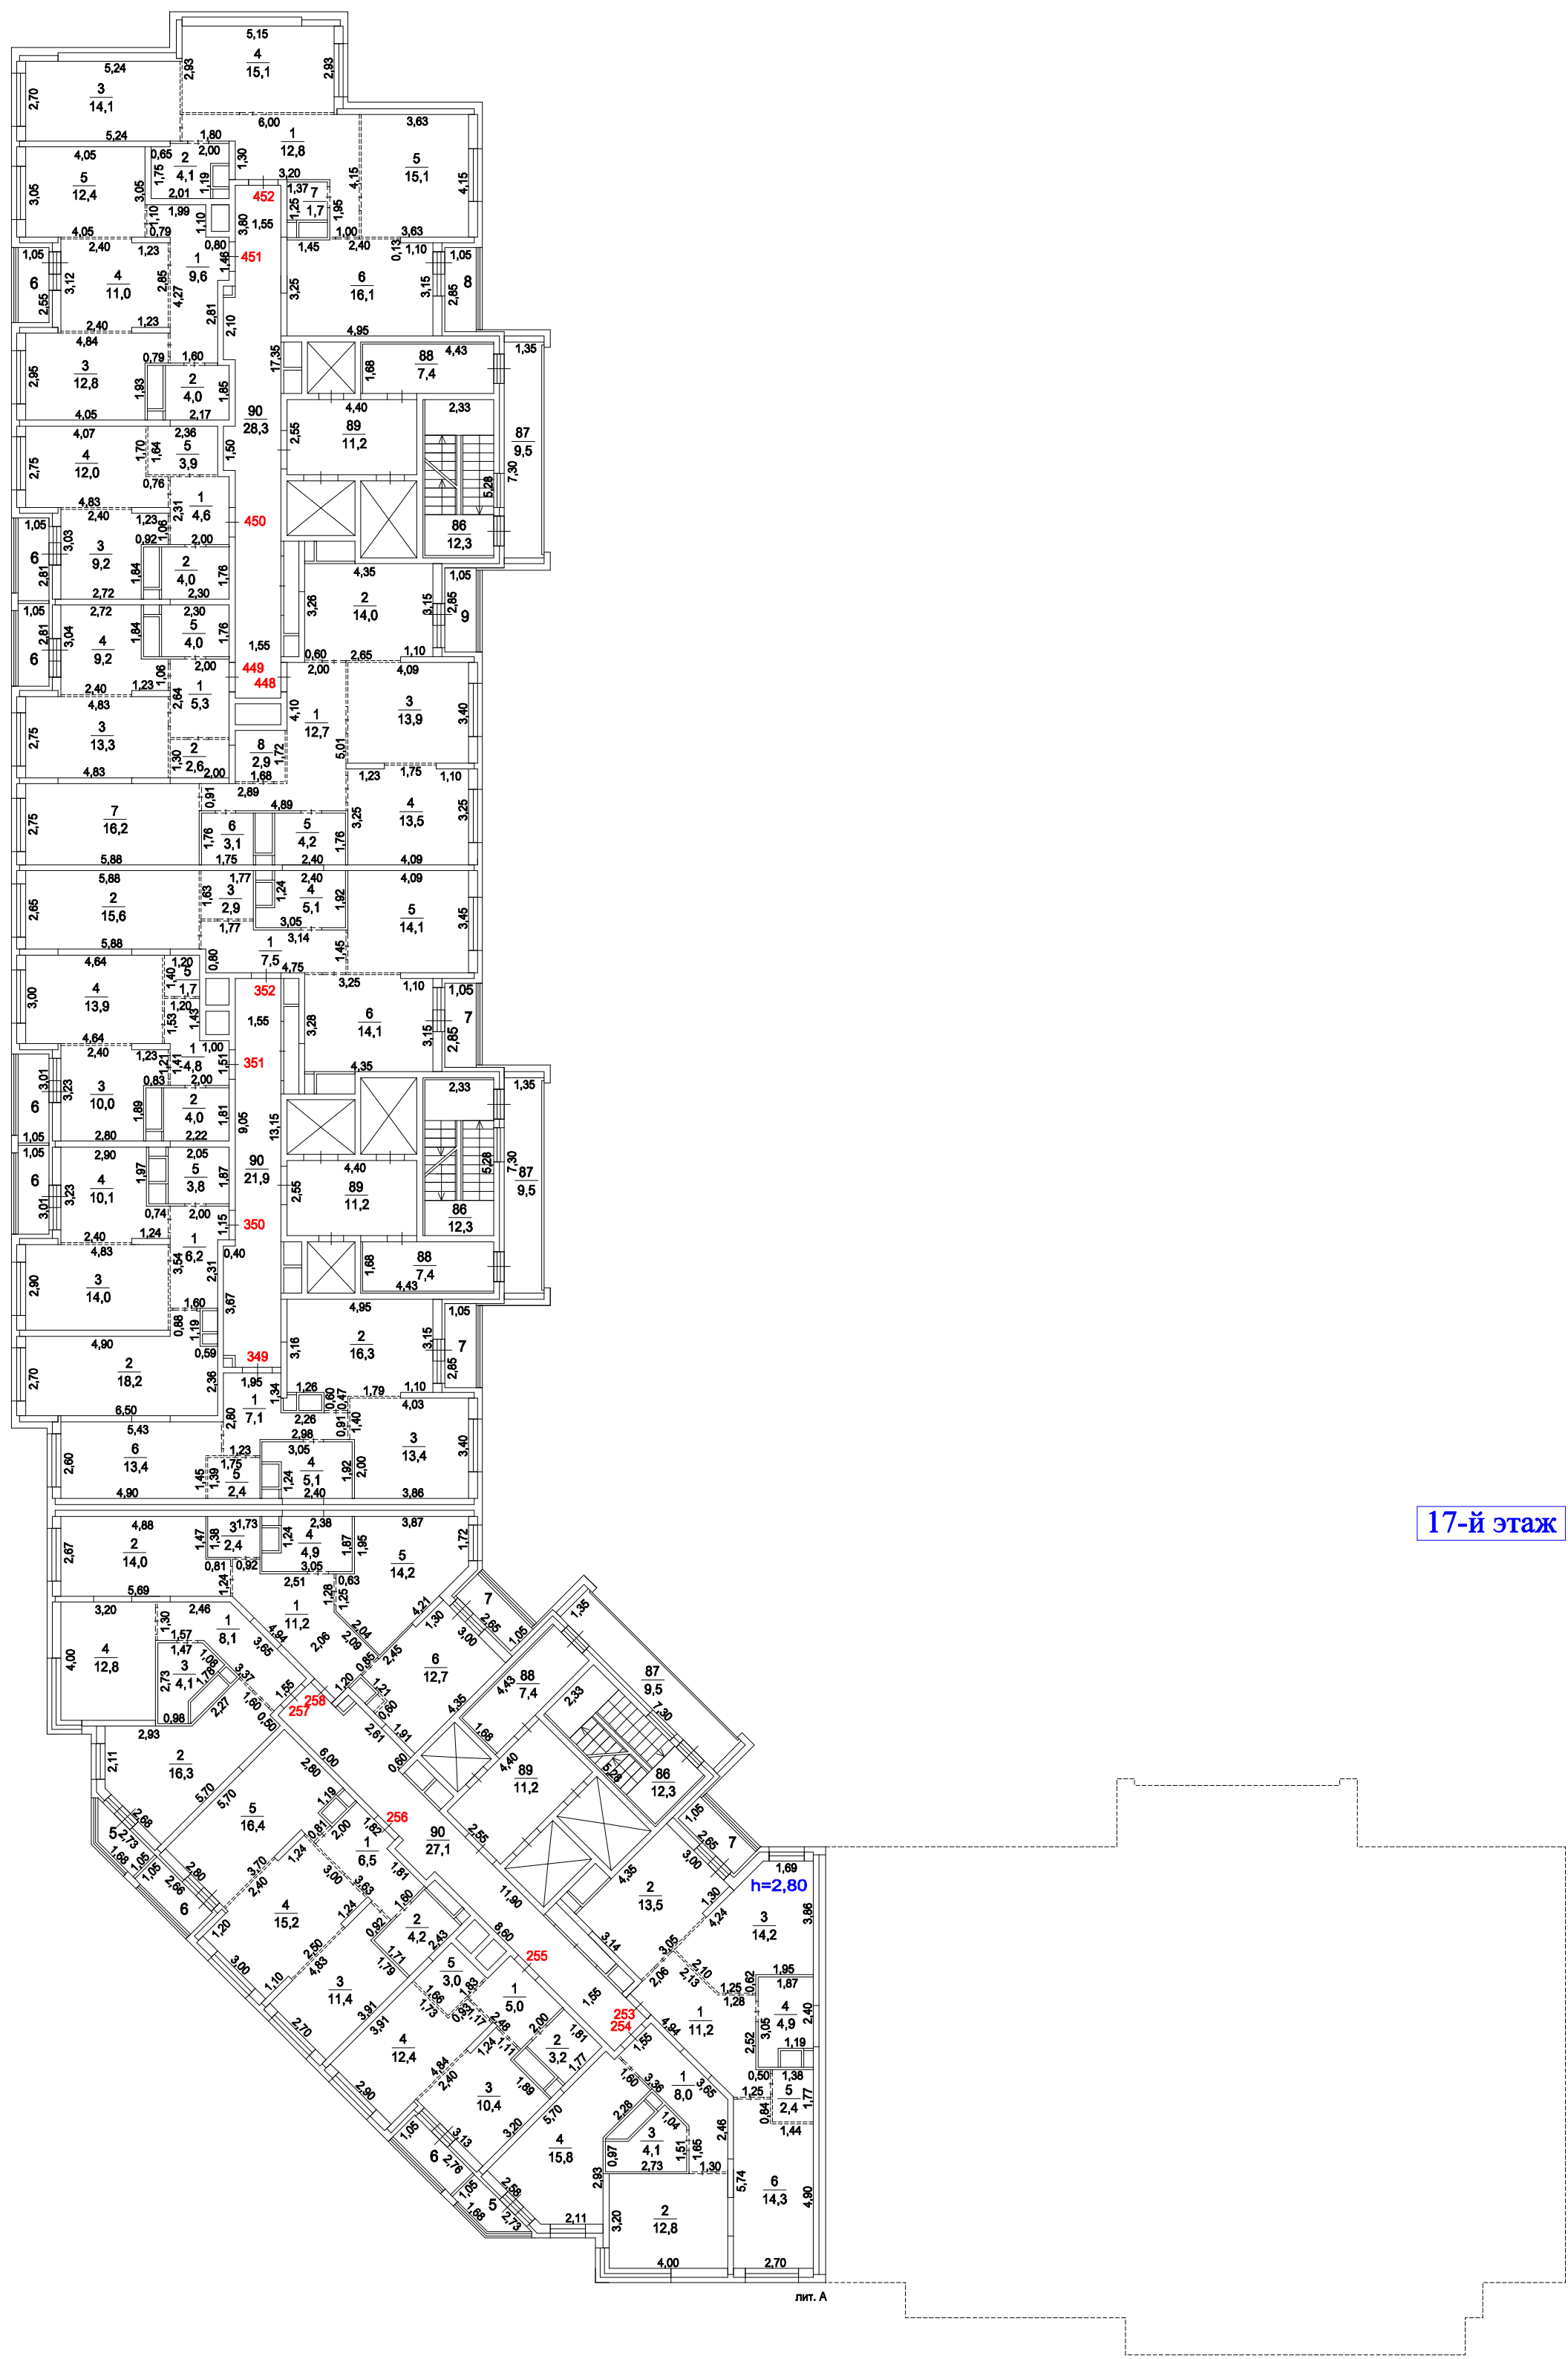


17-й этаж

масштаб 1:200

Копия изготовлена "21" 04 2022 г.
По состоянию на "15" 03 2022 г.
Копировал Румынский С.С.
Проверил Плетьева И.Е.

Поэтажный план строения лит.А
находящегося г.о. Котельники, мкрн. "Новые Котельники", дом 8

18-й этаж

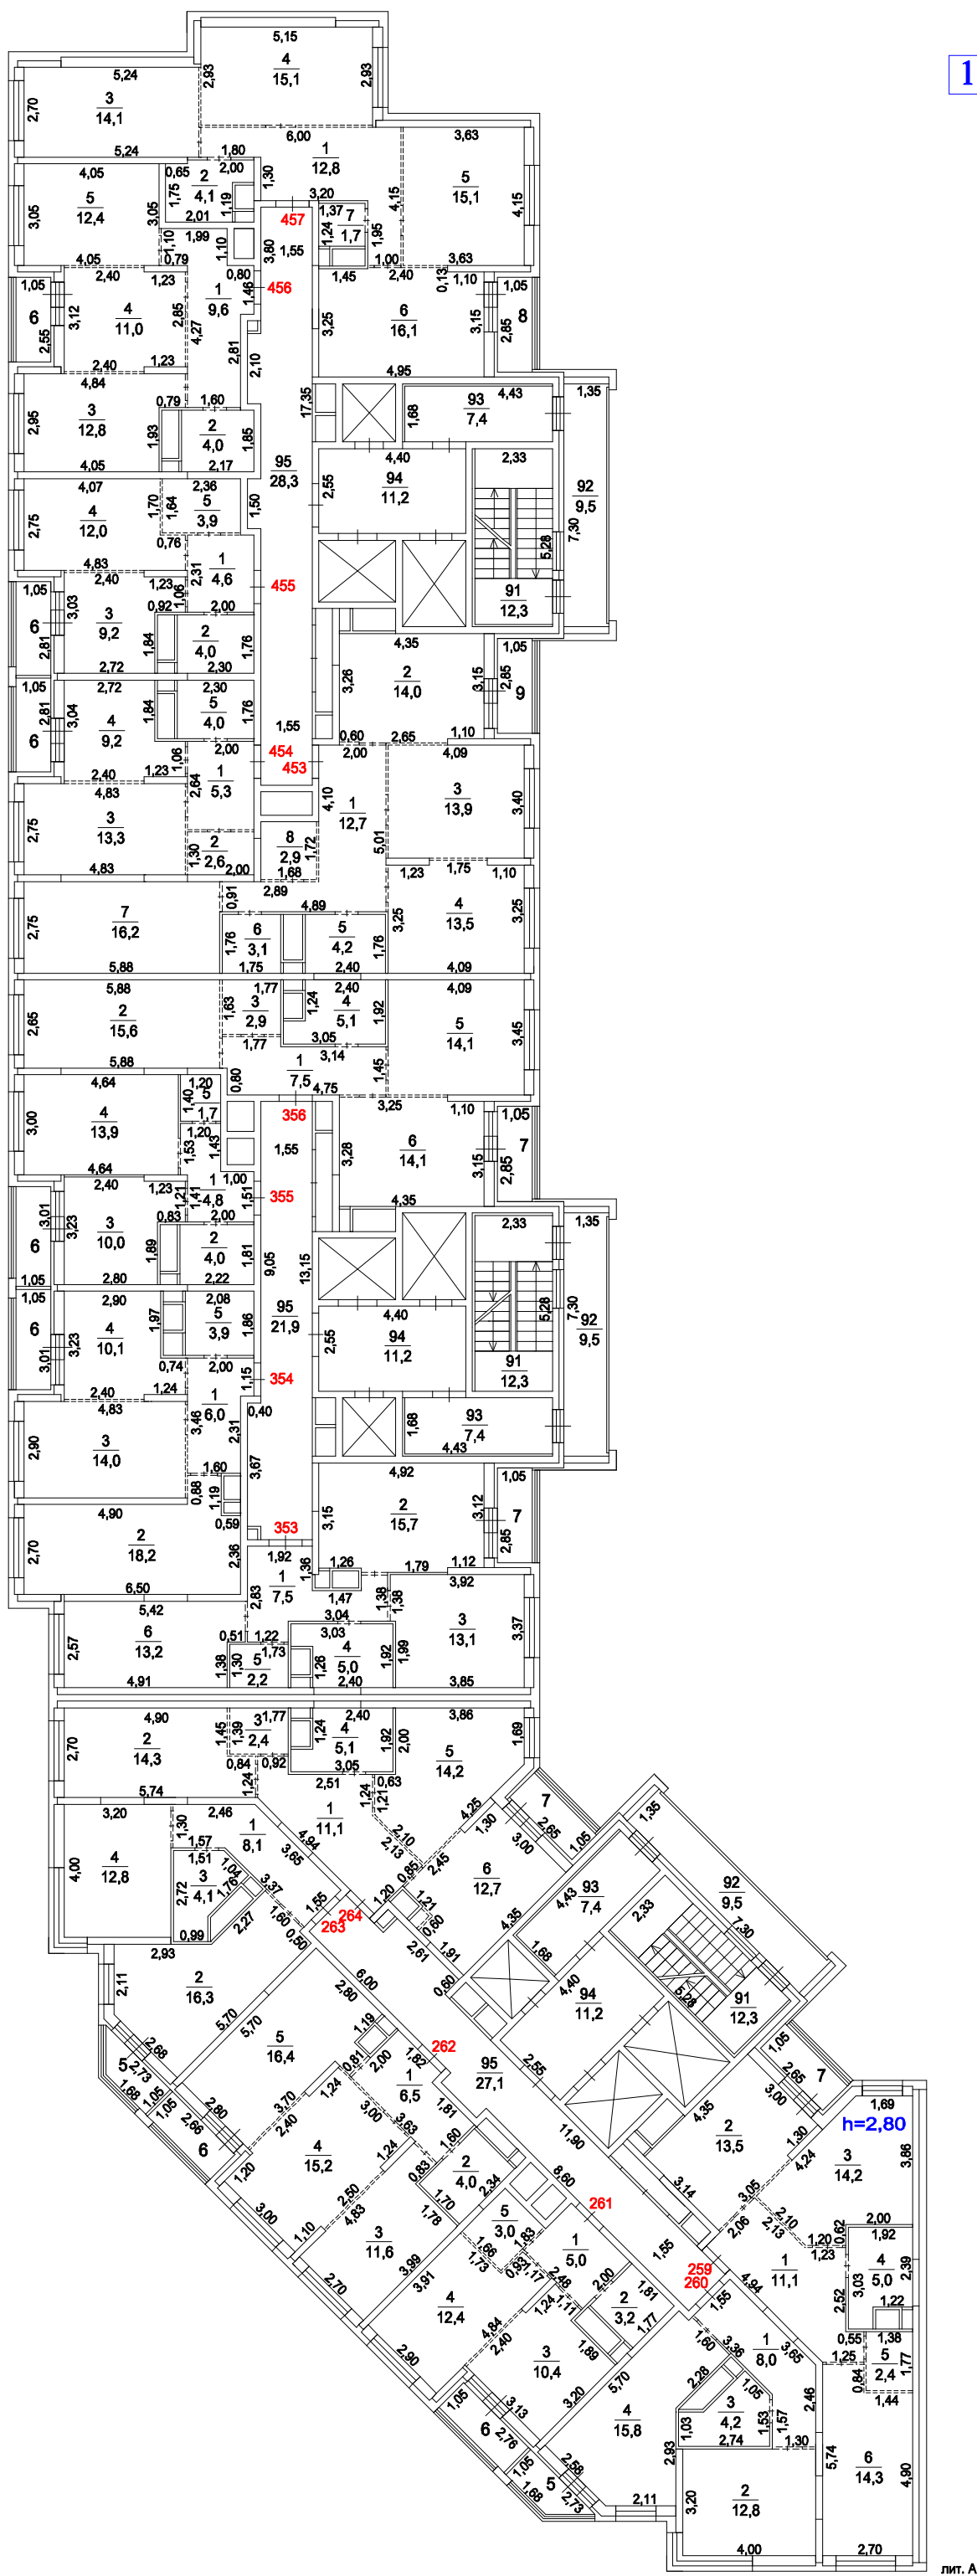


масштаб 1:200

Копия изготовлена "21" 04 2022 г.
По состоянию на "15" 03 2022 г.
Копировал Румьинский С.С.
Проверил Плетьева И.Е.

Поэтажный план строения лит.А
находящегося г.о. Котельники, мкрн. "Новые Котельники", дом 8

19-й этаж

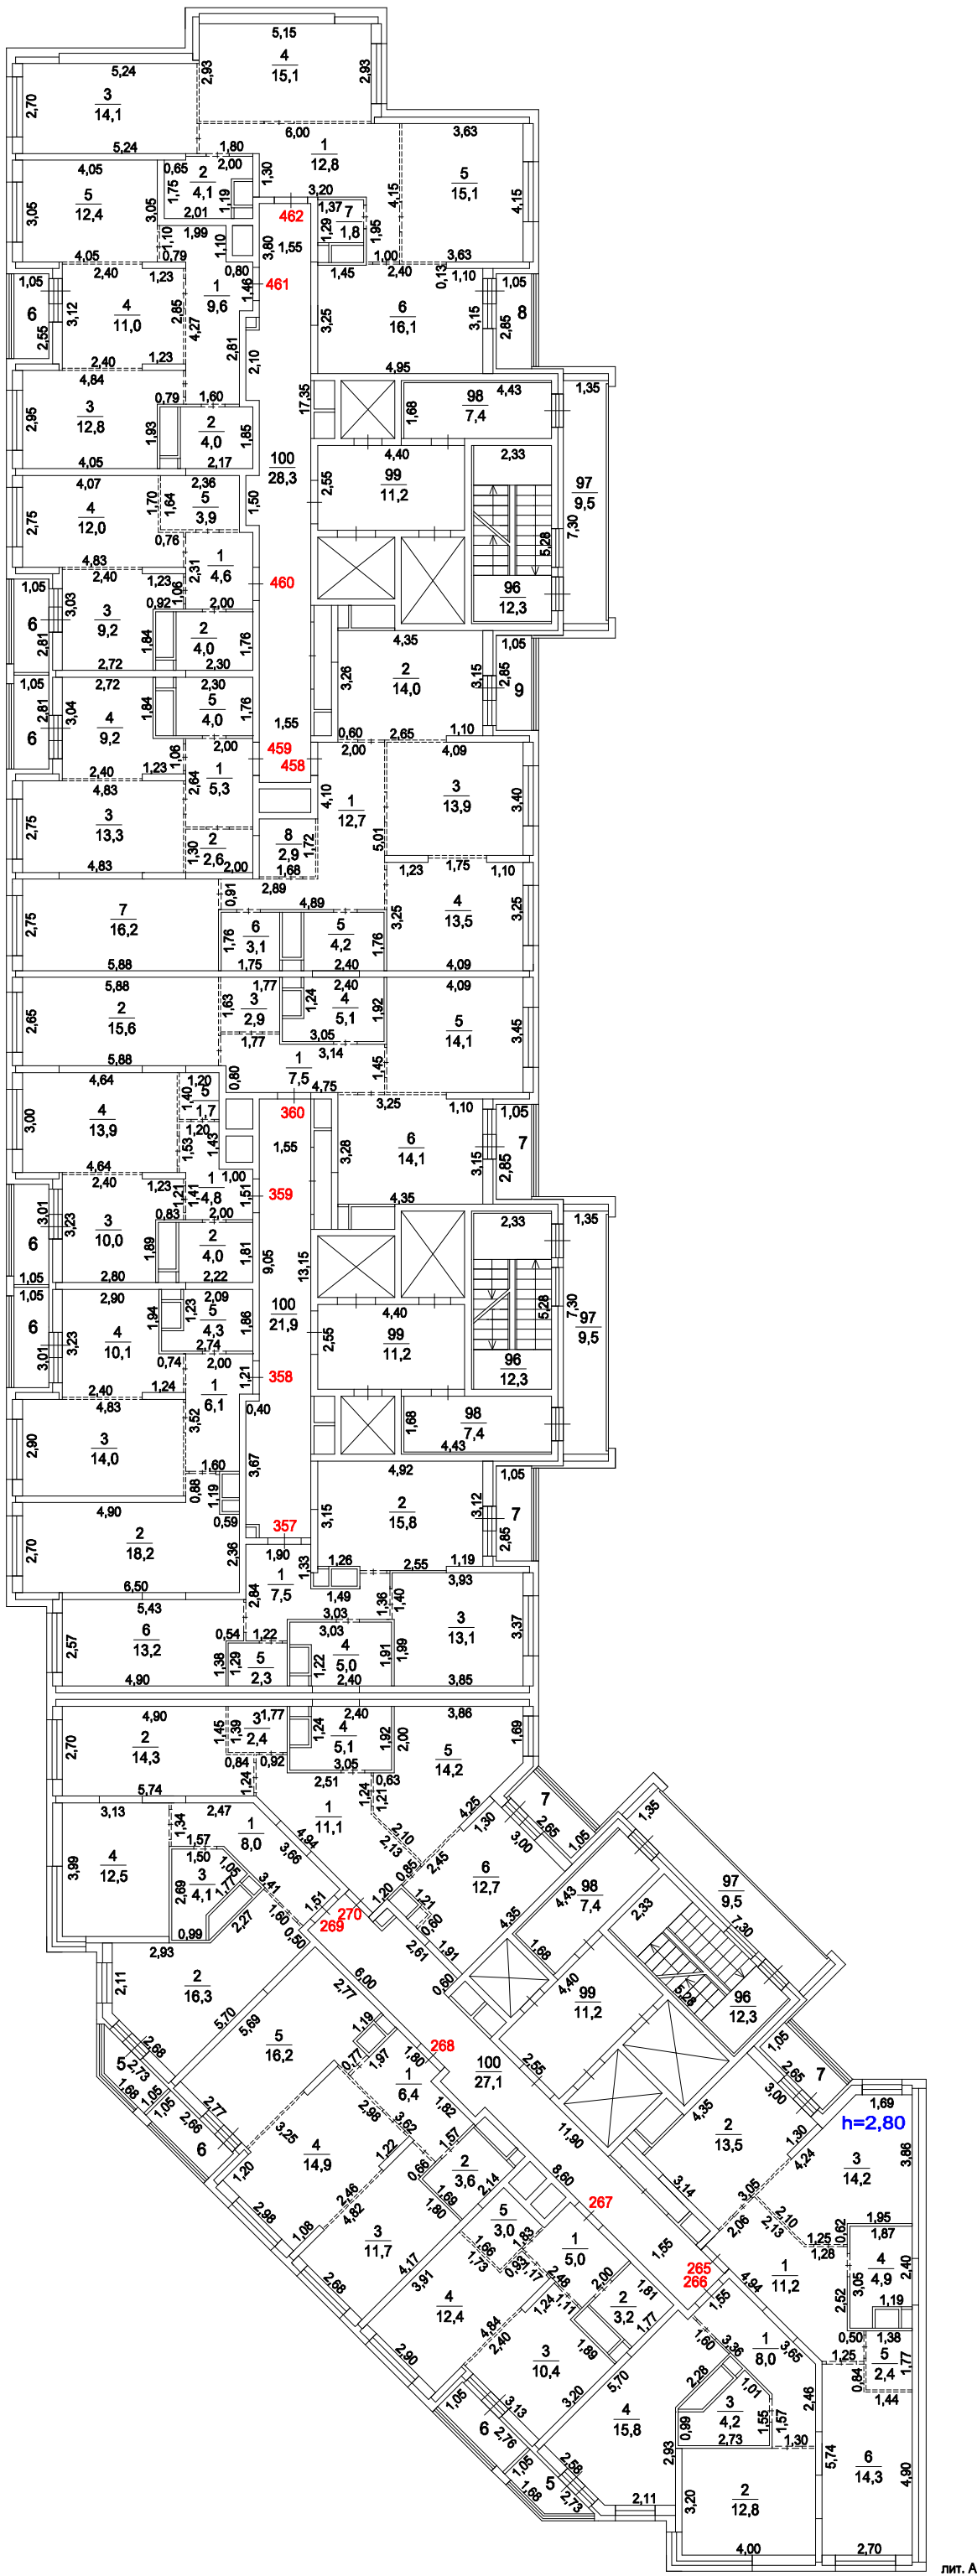


масштаб 1:200

Копия изготовлена "21" 04 2022 г.
По состоянию на "15" 03 2022 г.
Копировал Румынский С.С.
Проверил Плетьева И.Е.

Поэтажный план строения лит.А
находящегося г.о. Котельники, мкрн. "Новые Котельники", дом 8

20-й этаж

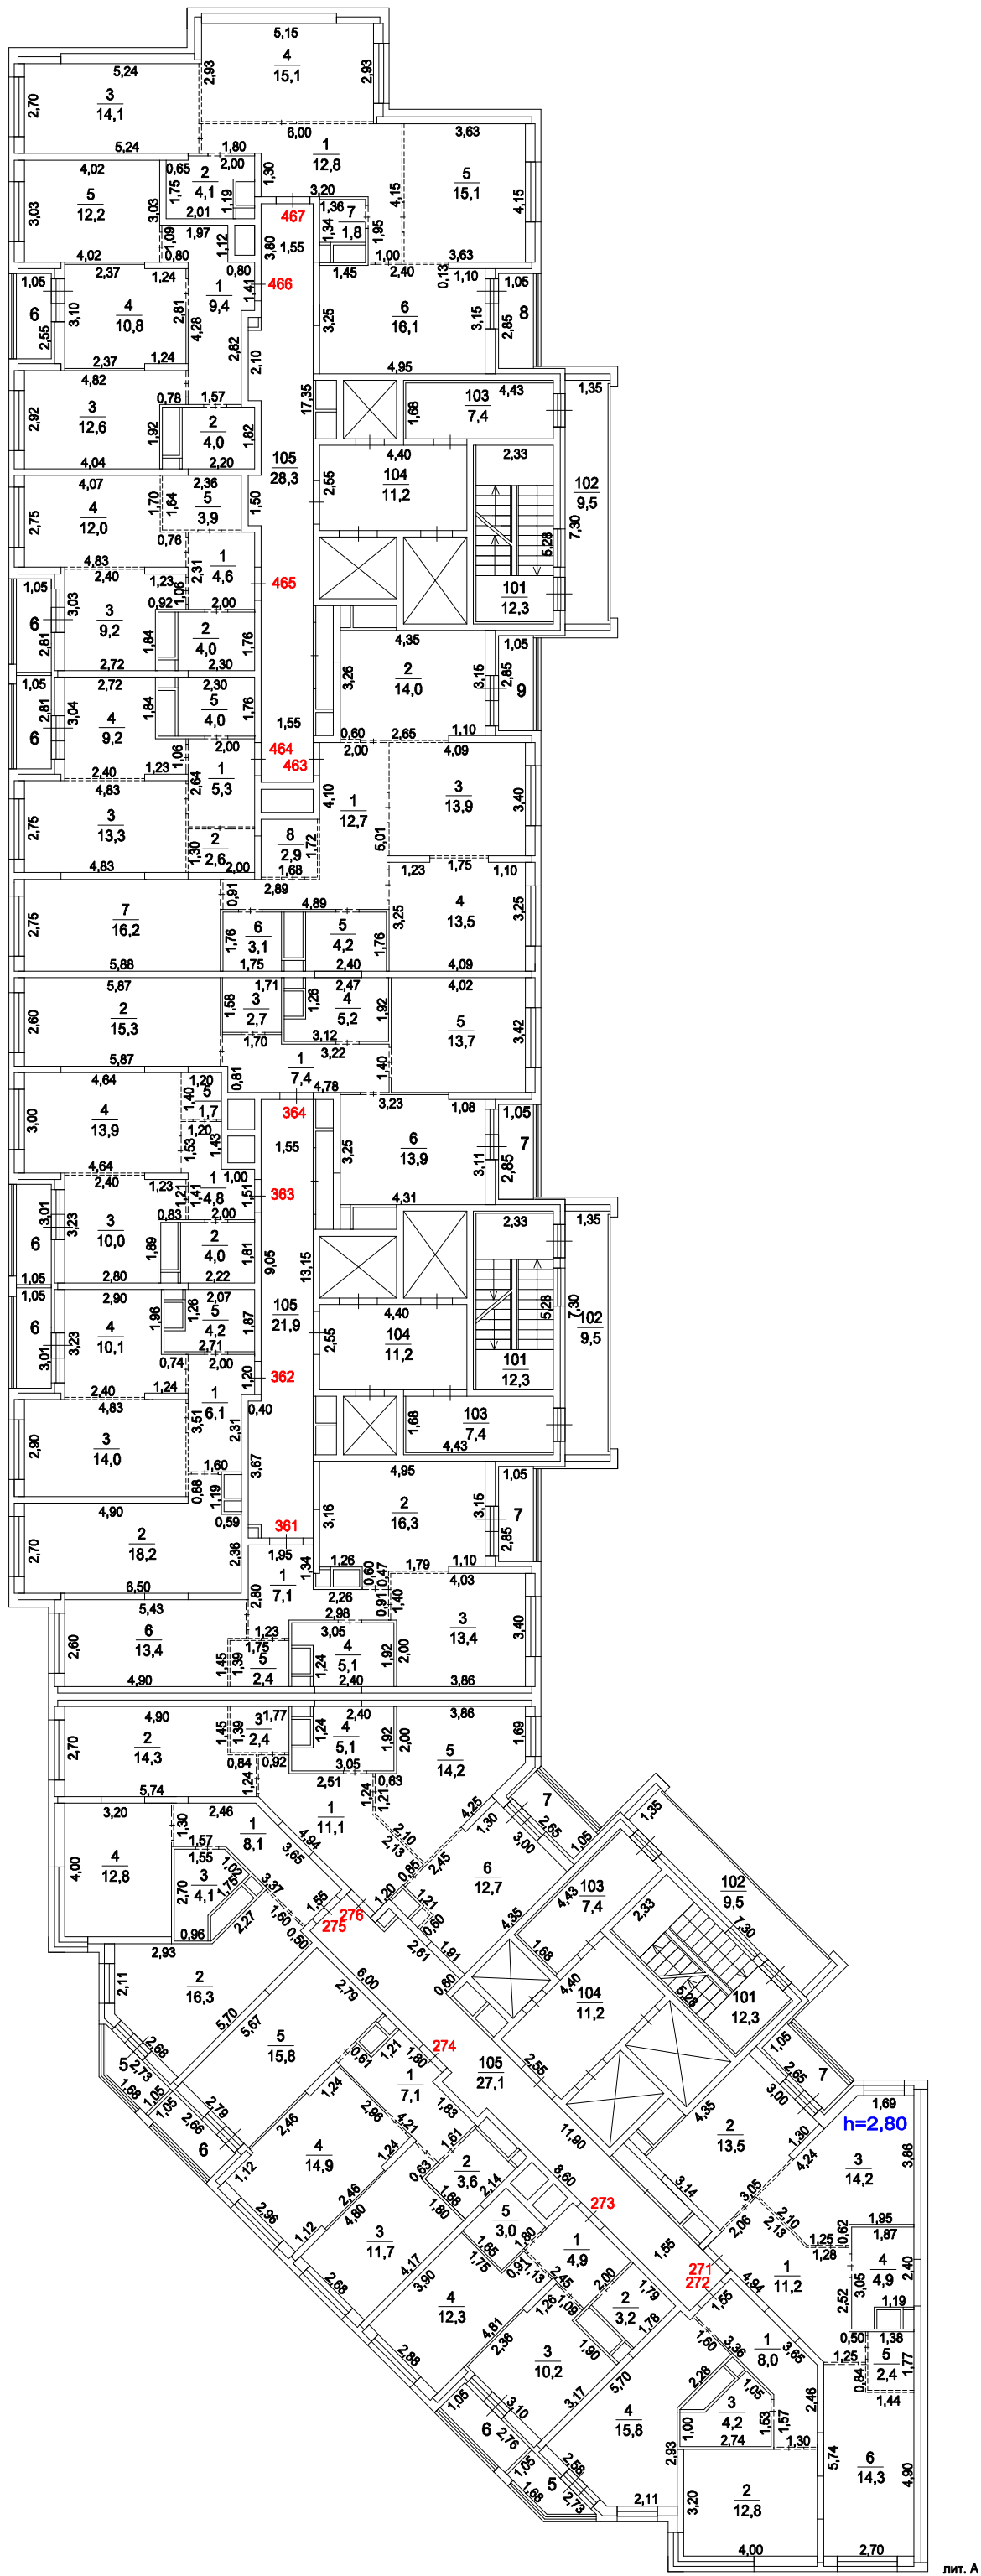


масштаб 1:200

Копия изготовлена "21" 04 2022 г.
По состоянию на "15" 03 2022 г.
Копировал Румынский С.С.
Проверил Плетьева И.Е.

Поэтажный план строения лит.А
находящегося г.о. Котельники, мкрн. "Новые Котельники", дом 8

21-й этаж

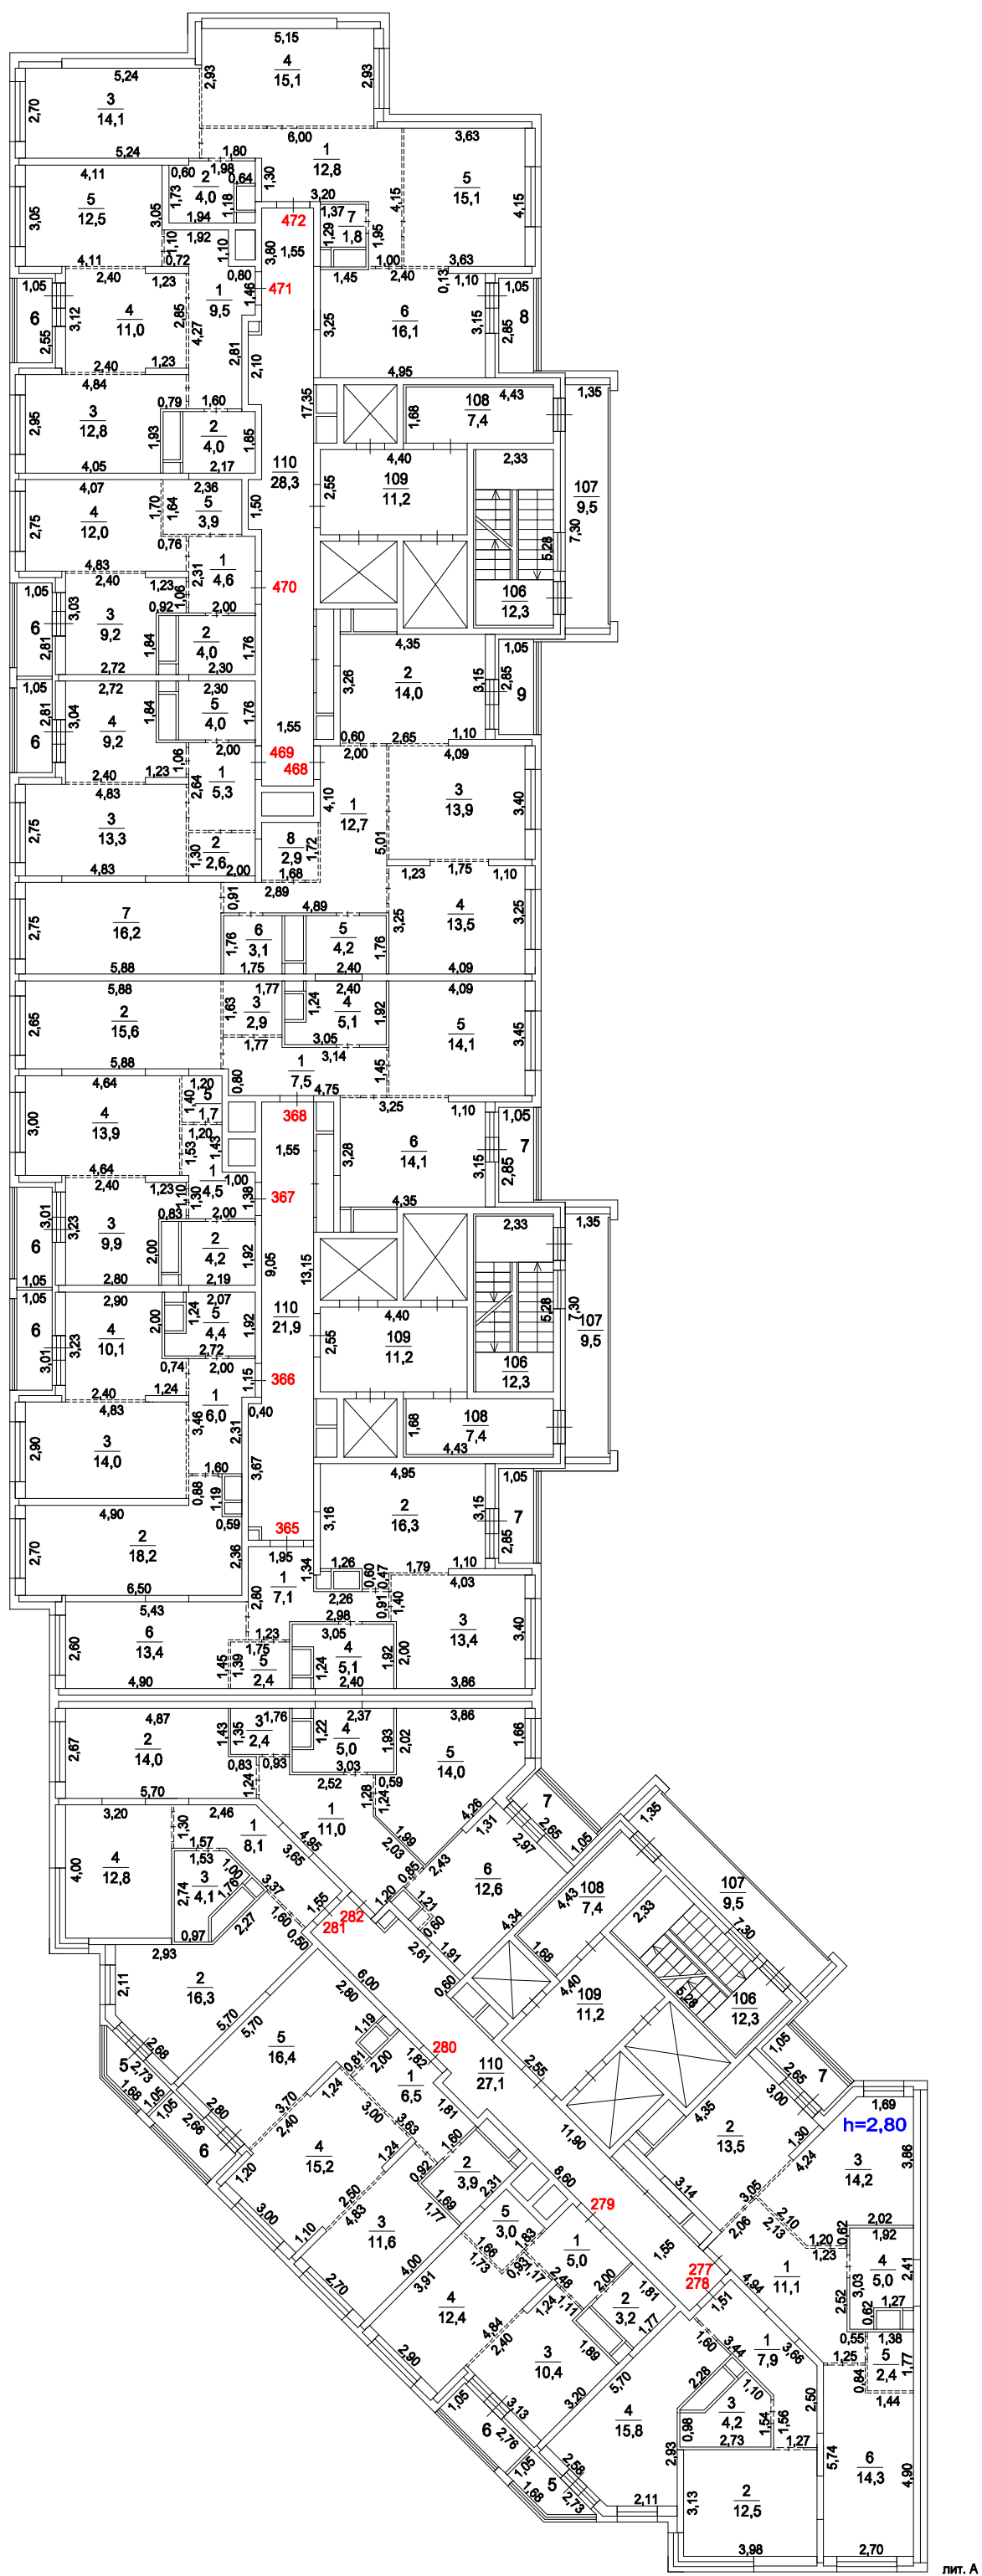


масштаб 1:200

Копия изготовлена "21" 04 2022 г.
По состоянию на "15" 03 2022 г.
Копировал Румынский С.С.
Проверил Плетьева И.Е.

Поэтажный план строения лит.А
находящегося г.о. Котельники, мкрн. "Новые Котельники", дом 8

22-й этаж

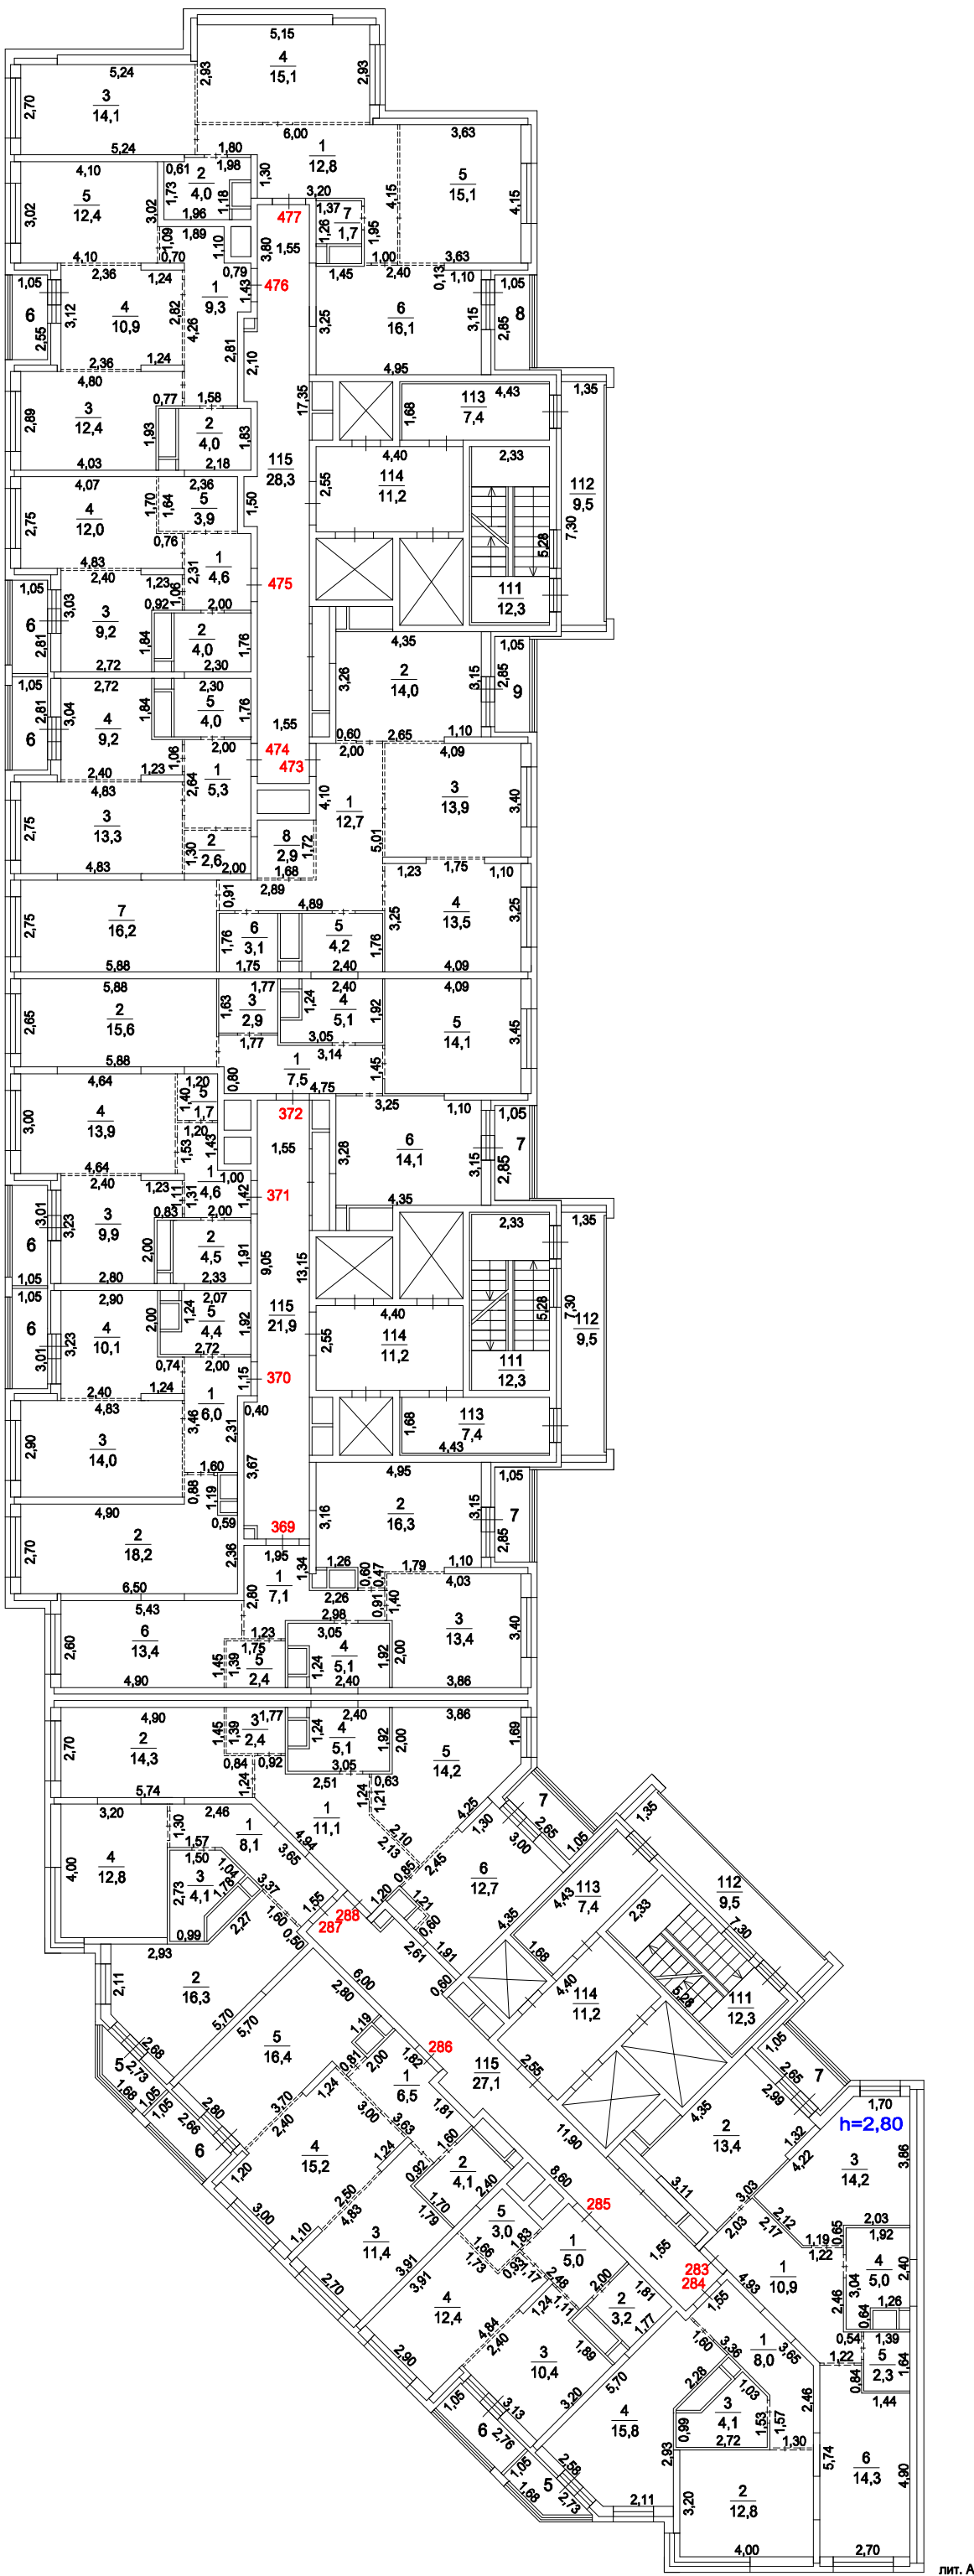


масштаб 1:200

Копия изготовлена "21" 04 2022 г.
По состоянию на "15" 03 2022 г.
Копировал Румынский С.С.
Проверил Плетнева И.Е.

Поэтажный план строения лит.А
находящегося г.о. Котельники, мкрн. "Новые Котельники", дом 8

23-й этаж

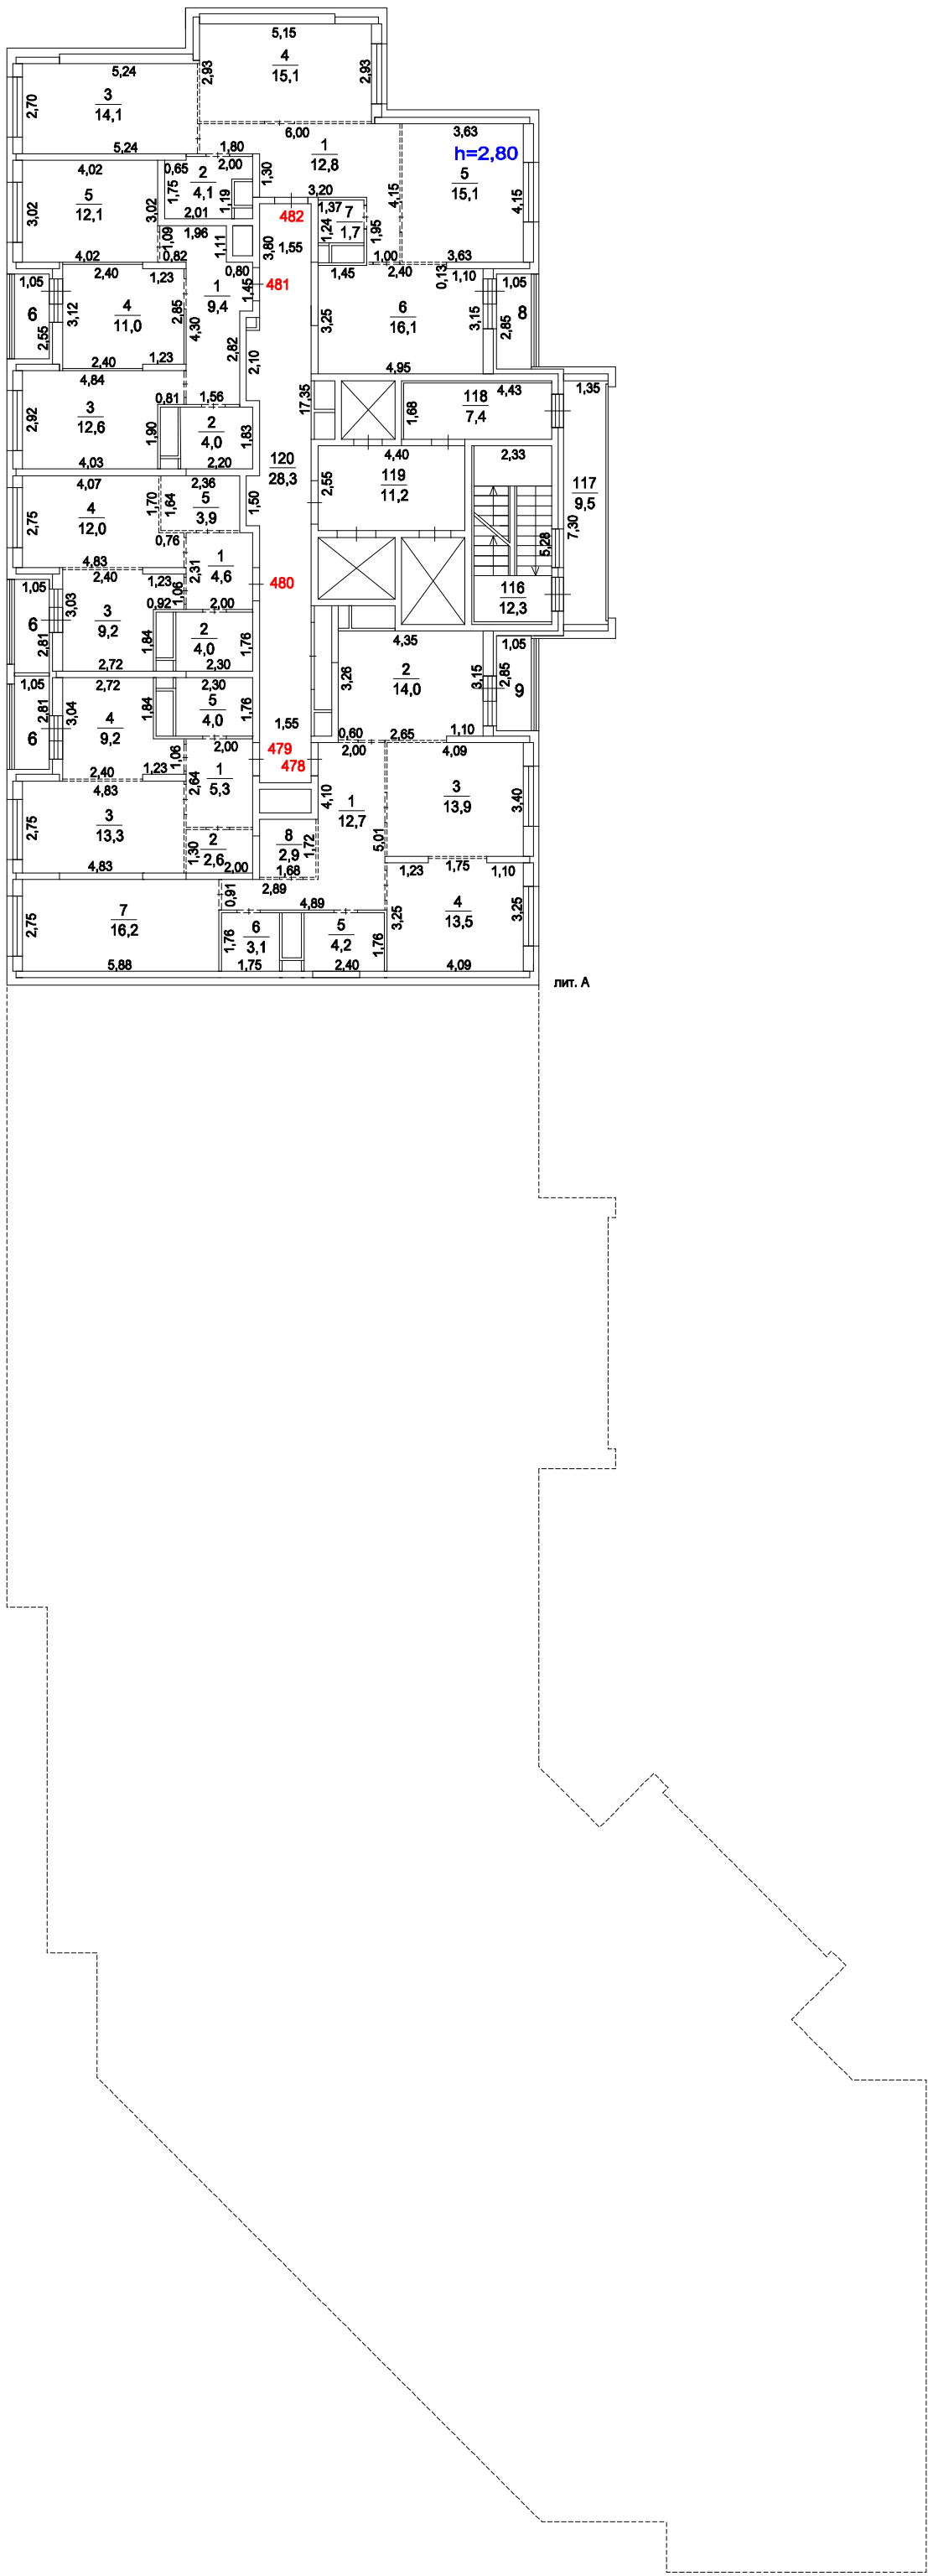


масштаб 1:200

Копия изготовлена "21" 04 2022 г.
По состоянию на "15" 03 2022 г.
Копировал Румынский С.С.
Проверил Плетнева И.Е.

Поэтажный план строения лит.А
находящегося г.о. Котельники, мкрн. "Новые Котельники", дом 8

24-й этаж

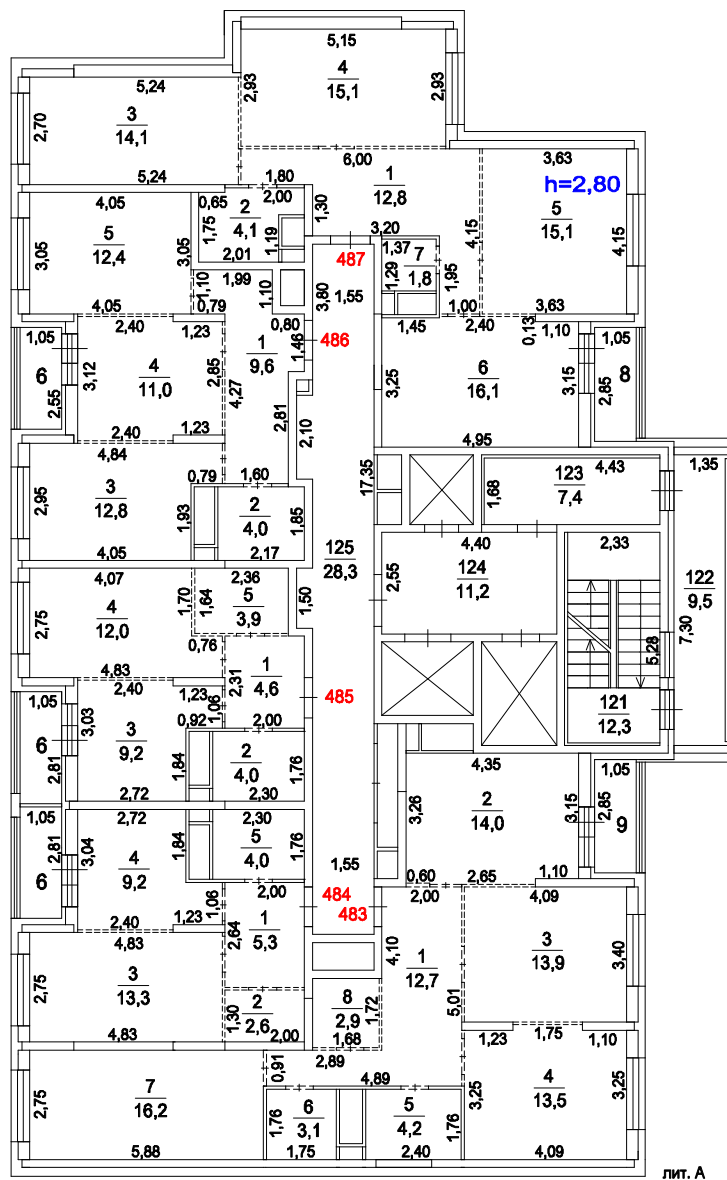


масштаб 1:200

Копия изготовлена "21" 04 2022 г.
По состоянию на "15" 03 2022 г.
Копировал _____ Румынский С.С.
Проверил _____ Плетнева И.Е.

Поэтажный план строения лит.А
находящегося г.о. Котельники, мкрн. "Новые Котельники", дом 8


25-й этаж

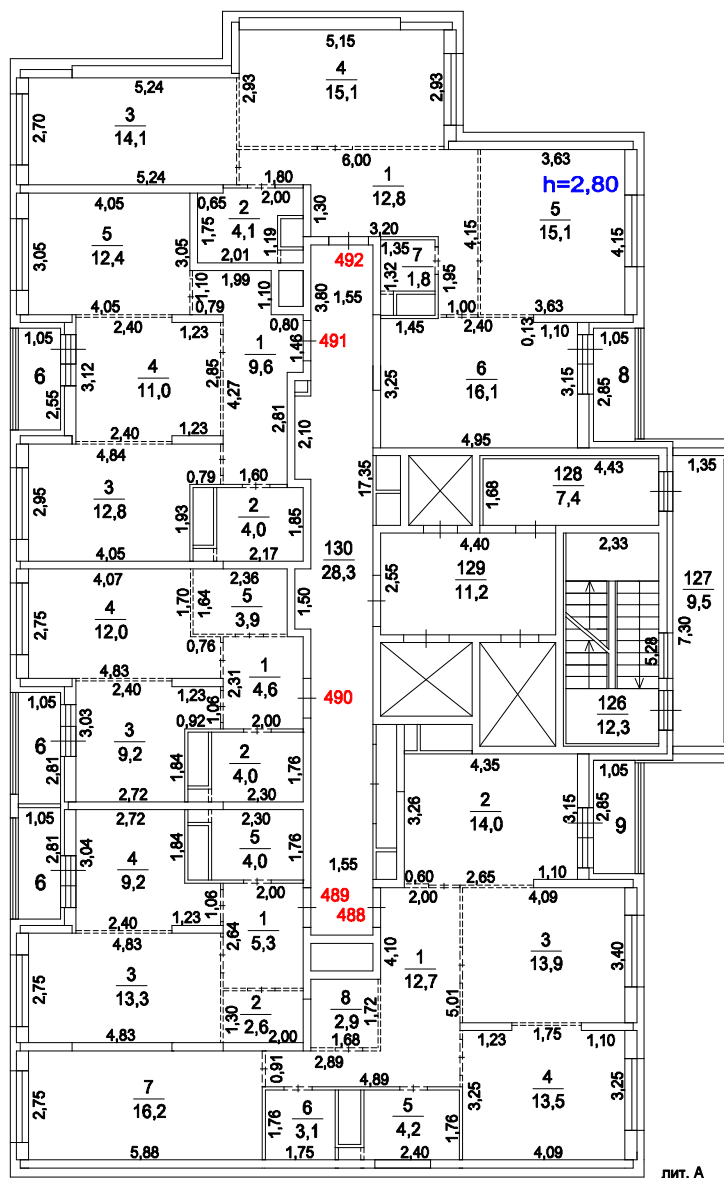

масштаб 1:200

Копия изготовлена "21" 04 2022 г.
По состоянию на "15" 03 2022 г.
Копировал Румынский С.С.
Проверил Плетнева И.Е.

Поэтажный план строения лит.А
находящегося г.о. Котельники, мкрн. "Новые Котельники", дом 8

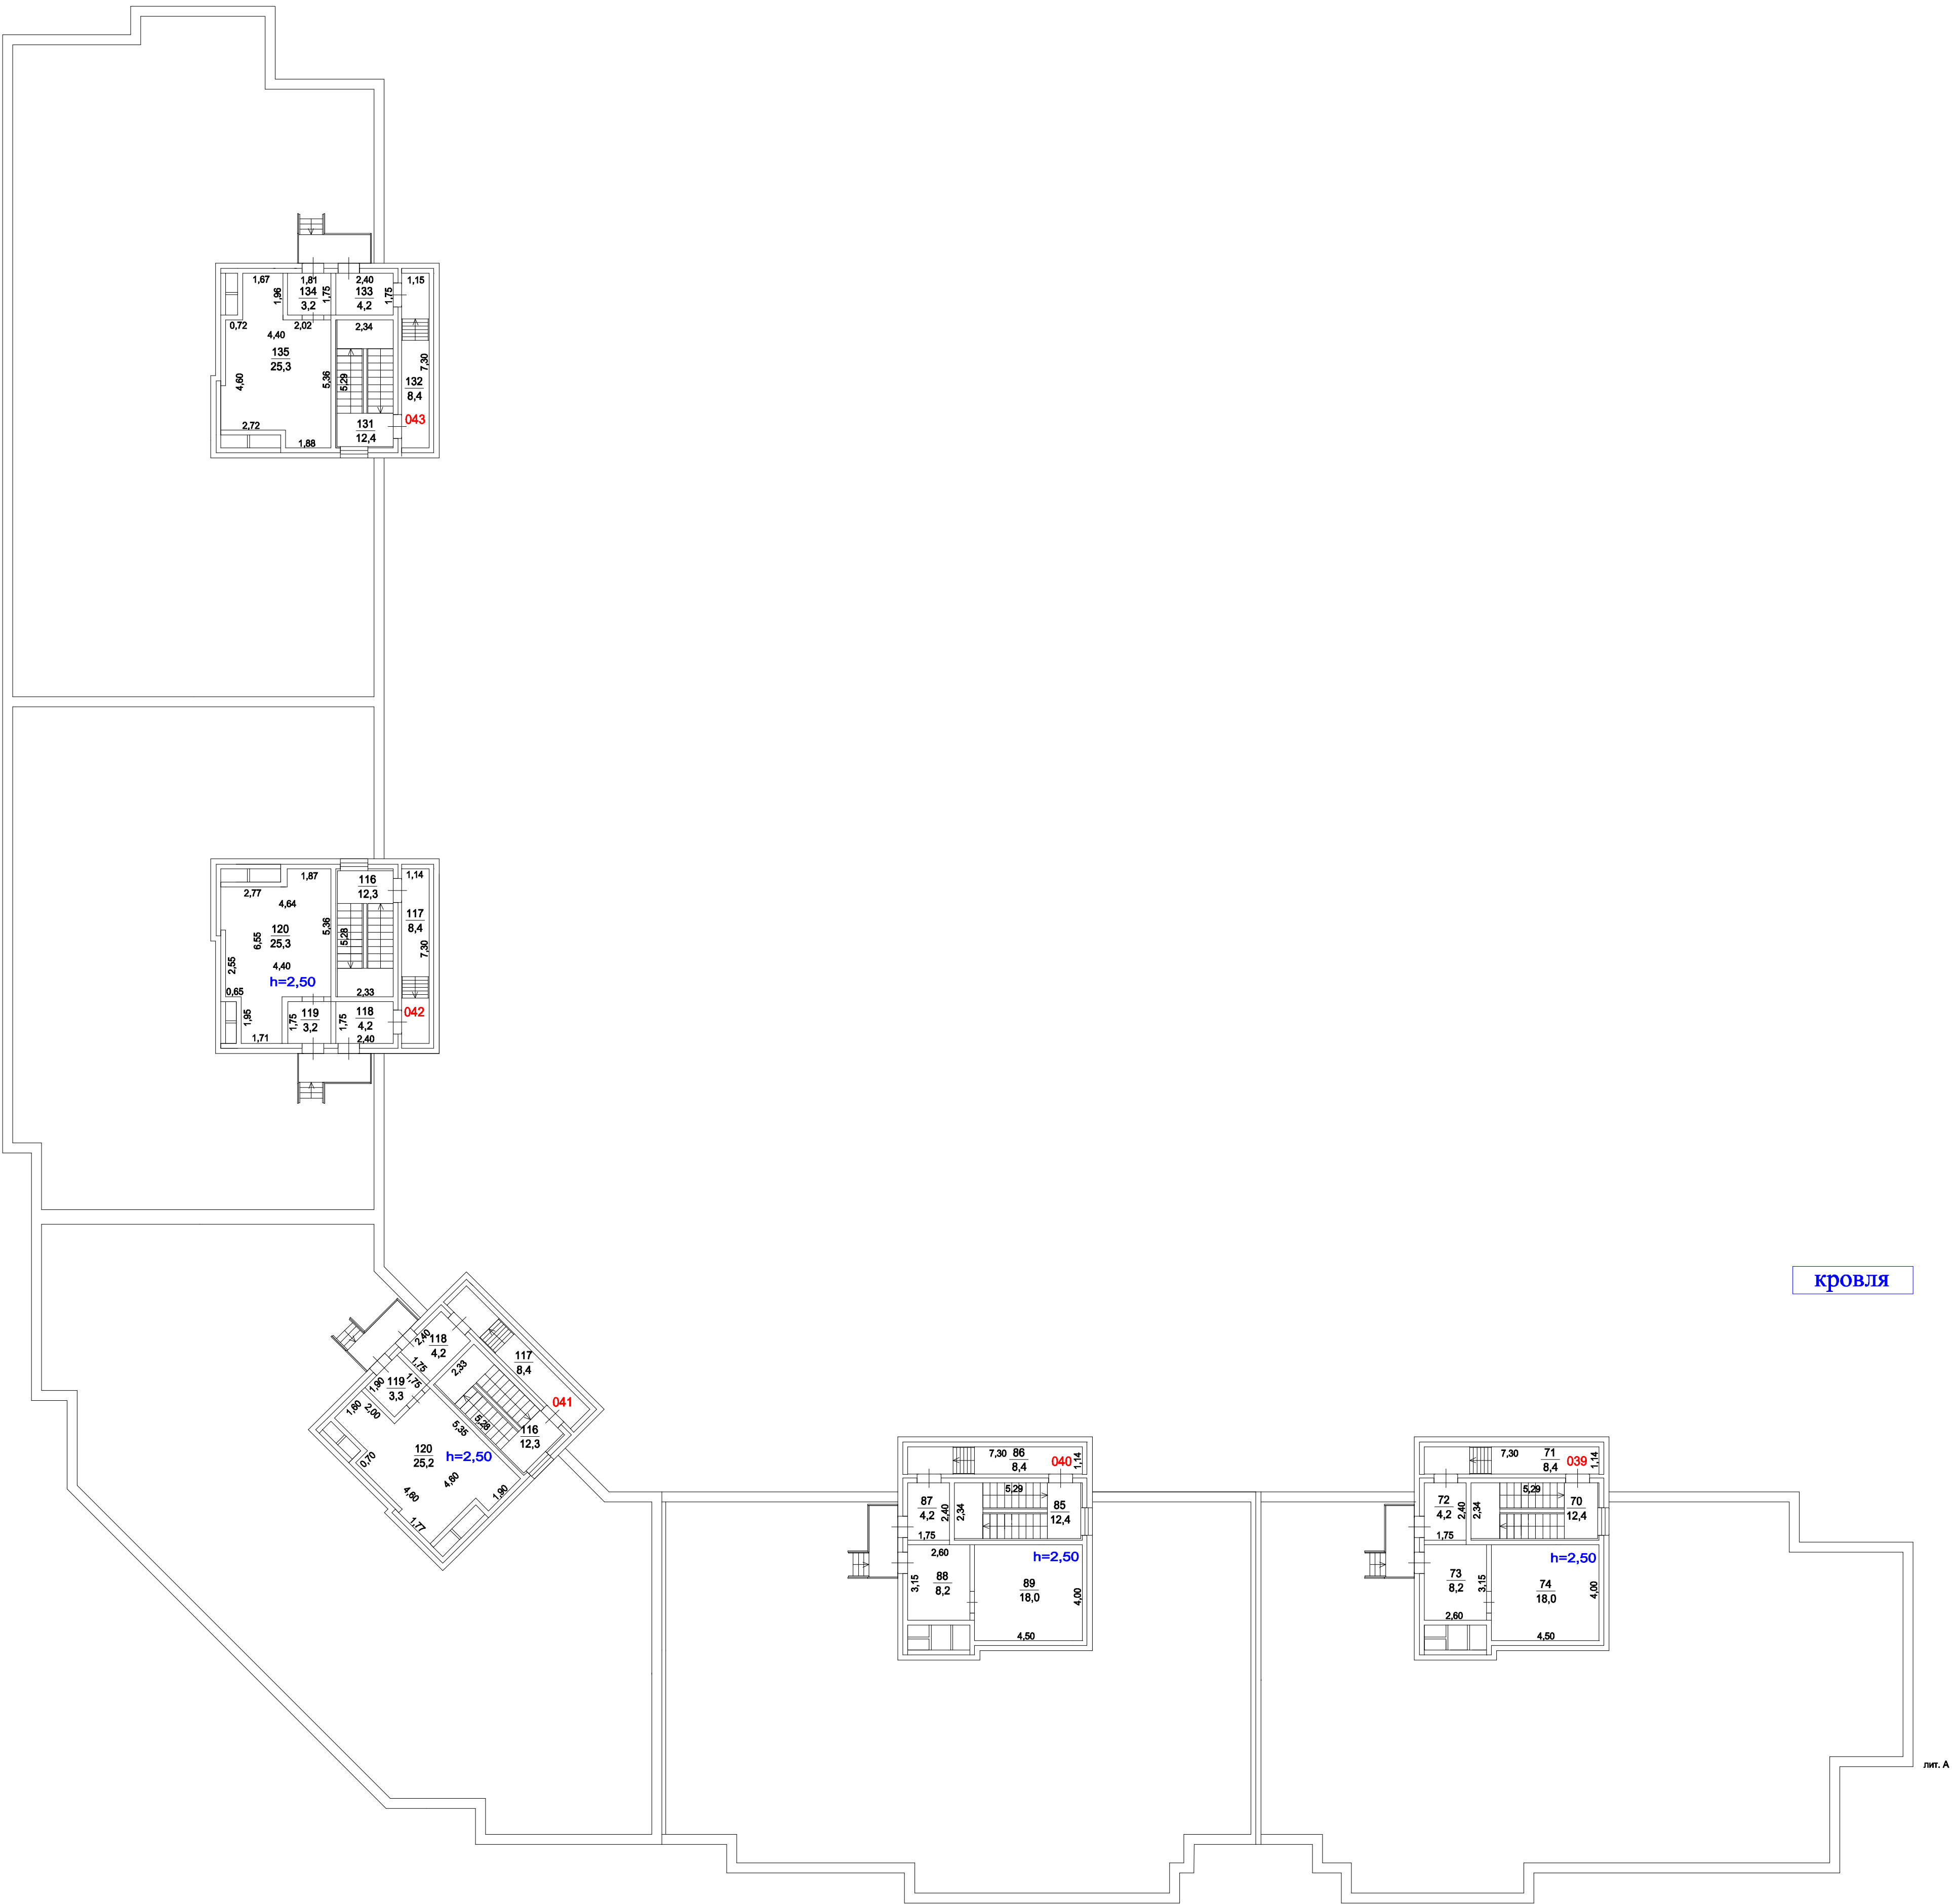

кровля

лит. А

Экспликация к поэтажному плану здания (строения), лит. А

Адрес (местоположение) здания:

Московская область, г/о Котельники, г. Котельники, мкр-н "Новые Котельники", Дом 8

Литера	Этаж	Номер помещения	Номер по плану	Назначение частей помещения	Формула подсчета площади частей помещения	Площадь всех частей здания (комнат и помещений вспомогательного использования)	в том числе				Высота	Площадь помещений общего пользования	Самовольно перестроенная или переоборудованная площадь
							Общая площадь жилых помещений	из нее		Площадь помещений вспомогательного использования с коэф.			
								жилая	подсобная				
1	2	3	4	5	6	7	8	9	10	11	12	13	14
А	2	1	1	прихожая		11,1	11,1		11,1		2,80		
А			2	туалет		2,5	2,5		2,5				
А			3	кухня		16,1	16,1		16,1				
А			4	жилая		16,0	16,0	16,0					
А			5	жилая		13,0	13,0	13,0					
А			6	кладовая		1,9	1,9		1,9				
А			7	жилая		12,0	12,0	12,0					
А			8	санузел		4,7	4,7		4,7				
А			9	лоджия		1,5				1,5			
				Итого по пом. квартира № 1		78,8	77,3	41,0	36,3	1,5			
А	2	2	1	прихожая		5,4	5,4		5,4		2,80		
А			2	кладовая		3,2	3,2		3,2				
А			3	жилая		14,0	14,0	14,0					
А			4	кухня		9,8	9,8		9,8				
А			5	санузел		5,0	5,0		5,0				
А			6	лоджия		1,6				1,6			
				Итого по пом. квартира № 2		39,0	37,4	14,0	23,4	1,6			
А	2	3	1	прихожая		5,9	5,9		5,9		2,80		
А			2	санузел		5,0	5,0		5,0				
А			3	кухня		9,8	9,8		9,8				
А			4	жилая		14,0	14,0	14,0					
А			5	кладовая		2,1	2,1		2,1				
А			6	лоджия		1,6				1,6			
				Итого по пом. квартира № 3		38,4	36,8	14,0	22,8	1,6			
А	2	4	1	прихожая		3,7	3,7		3,7		2,80		
А			2	жилая		14,5	14,5	14,5					
А			3	зона кухни		4,8	4,8		4,8				
А			4	санузел		4,5	4,5		4,5				
А			5	лоджия		2,0				2,0			
				Итого по пом. квартира-студия № 4		29,5	27,5	14,5	13,0	2,0			
А	2	5	1	прихожая		3,7	3,7		3,7		2,80		
А			2	санузел		4,5	4,5		4,5				
А			3	жилая		14,5	14,5	14,5					
А			4	зона кухни		4,8	4,8		4,8				
А			5	лоджия		2,0				2,0			
				Итого по пом. квартира-студия № 5		29,5	27,5	14,5	13,0	2,0			
А	2	6	1	прихожая		6,2	6,2		6,2		2,80		
А			2	жилая		13,0	13,0	13,0					
А			3	кладовая		2,1	2,1		2,1				
А			4	санузел		4,9	4,9		4,9				
А			5	жилая		14,0	14,0	14,0					
А			6	кухня		14,4	14,4		14,4				
А			7	лоджия		1,5				1,5			
				Итого по пом. квартира № 6		56,1	54,6	27,0	27,6	1,5			
А	3	7	1	прихожая	4,52*1,01+2,44*1,41+2,86*0,92+1,09*0,18	10,8	10,8		10,8		2,80		
А			2	туалет	1.35*1.34	1,8	1,8		1,8				
А			3	кухня	4.91*3.24-1.07*0.12	15,8	15,8		15,8				

г/о Котельники, г. Котельники, мкр-н "Новые Котельники", Дом 8



011-514-122-688

1	2	3	4	5	6	7	8	9	10	11	12	13	14
A	3	7	4	жилая	3.59*4.38	15,7	15,7	15,7			2,80		
A			5	жилая	4.46*2.83	12,6	12,6	12,6					
A			6	кладовая	1.63*1.11	1,8	1,8		1,8				
A			7	жилая	2.77*4.26	11,8	11,8	11,8					
A			8	санузел	2.36*1.80-0.78*0.27	4,0	4,0		4,0				
A			9	лоджия		1,5				1,5			
				Итого по пом. квартира № 7		75,8	74,3	40,1	34,2	1,5			
A	3	8	1	прихожая		5,4	5,4		5,4		2,80		
A			2	кладовая		3,2	3,2		3,2				
A			3	жилая		14,0	14,0	14,0					
A			4	кухня		9,8	9,8		9,8				
A			5	санузел	2.35*1.76	4,1	4,1		4,1				
A			6	лоджия		1,6				1,6			
				Итого по пом. квартира № 8		38,1	36,5	14,0	22,5	1,6			
A	3	9	1	прихожая	1.96*2.97-0.33*0.40	5,7	5,7		5,7		2,80		
A			2	санузел	2.35*1.75	4,1	4,1		4,1				
A			3	кухня	3.59*3.21-0.96*1.83-1.23*0.16	9,6	9,6		9,6				
A			4	жилая	2.85*4.79	13,7	13,7	13,7					
A			5	кладовая	1.55*1.28	2,0	2,0		2,0				
A			6	лоджия		1,6				1,6			
				Итого по пом. квартира № 9		36,7	35,1	13,7	21,4	1,6			
A	3	10	1	прихожая		3,7	3,7		3,7		2,80		
A			2	жилая		14,5	14,5	14,5					
A			3	зона кухни		4,8	4,8		4,8				
A			4	санузел		3,7	3,7		3,7				
A			5	лоджия		2,0				2,0			
				Итого по пом. квартира-студия № 10		28,7	26,7	14,5	12,2	2,0			
A	3	11	1	прихожая		3,7	3,7		3,7		2,80		
A			2	санузел		3,7	3,7		3,7				
A			3	жилая		14,5	14,5	14,5					
A			4	зона кухни		4,8	4,8		4,8				
A			5	лоджия		2,0				2,0			
				Итого по пом. квартира-студия № 11		28,7	26,7	14,5	12,2	2,0			
A	3	12	1	прихожая	2.01*0.59+3.12*0.94+1.54*1.11+(0.89-0.59)*(1.54-0.88)	6,0	6,0		6,0		2,80		
A			2	жилая	4.94*2.55	12,6	12,6	12,6					
A			3	кладовая	1.52*1.33	2,0	2,0		2,0				
A			4	санузел	3.03*1.86-1.19*0.63	4,9	4,9		4,9				
A			5	жилая	3.99*3.47	13,8	13,8	13,8					
A			6	кухня	4.30*3.24-1.10*0.12+0.86*(3.86-3.24)-0.56*(1.02-0.62)	14,1	14,1		14,1				
A			7	лоджия		1,5				1,5			
				Итого по пом. квартира № 12		54,9	53,4	26,4	27,0	1,5			
A	4	13	1	прихожая	4.53*0.98+1.44*2.47+2.82*0.93+1.02*(1.14-0.93)	10,8	10,8		10,8		2,80		
A			2	туалет	1.35*1.37	1,8	1,8		1,8				
A			3	кухня	4.91*3.22-1.10*0.10+2.36*0.03	15,8	15,8		15,8				
A			4	жилая	4.37*3.59	15,7	15,7	15,7					
A			5	жилая	4.44*2.86	12,7	12,7	12,7					
A			6	кладовая	1.14*1.61	1,8	1,8		1,8				
A			7	жилая	4.24*2.72	11,5	11,5	11,5					
A			8	санузел	2.32*1.80-0.28*0.69	4,0	4,0		4,0				
A			9	лоджия		1,5				1,5			
				Итого по пом. квартира № 13		75,6	74,1	39,9	34,2	1,5			
A	4	14	1	прихожая		5,4	5,4		5,4		2,80		
A			2	кладовая		3,2	3,2		3,2				
A			3	жилая		14,0	14,0	14,0					
A			4	кухня		9,8	9,8		9,8				
A			5	санузел	2.35*1.76	4,1	4,1		4,1				
A			6	лоджия		1,6				1,6			
				Итого по пом. квартира № 14		38,1	36,5	14,0	22,5	1,6			
A	4	15	1	прихожая		5,9	5,9		5,9		2,80		

г/о Котельники, г. Котельники, мкр-н "Новые Котельники", Дом 8



1	2	3	4	5	6	7	8	9	10	11	12	13	14
A	4	15	2	санузел	2,35*1.76	4,1	4,1		4,1		2,80		
A			3	кухня		9,8	9,8		9,8				
A			4	жилая		14,0	14,0	14,0					
A			5	кладовая		2,1	2,1		2,1				
A			6	лоджия		1,6				1,6			
				Итого по пом. квартира № 15		37,5	35,9	14,0	21,9	1,6			
A	4	16	1	прихожая		3,7	3,7		3,7		2,80		
A			2	жилая		14,5	14,5	14,5					
A			3	зона кухни		4,8	4,8		4,8				
A			4	санузел		3,7	3,7		3,7				
A			5	лоджия		2,0				2,0			
				Итого по пом. квартира-студия № 16		28,7	26,7	14,5	12,2	2,0			
A	4	17	1	прихожая		3,7	3,7		3,7		2,80		
A			2	санузел		3,7	3,7		3,7				
A			3	жилая		14,5	14,5	14,5					
A			4	зона кухни		4,8	4,8		4,8				
A			5	лоджия		2,0				2,0			
				Итого по пом. квартира-студия № 17		28,7	26,7	14,5	12,2	2,0			
A	4	18	1	прихожая	$3.13*0.94+0.58*2.04+1.52*1.03+(0.93-0.58)*(1.52+3.13-1.81-2.04)$	6,0	6,0		6,0		2,80		
A			2	жилая	4.96*2.54	12,6	12,6	12,6					
A			3	кладовая	1.52*1.42	2,2	2,2		2,2				
A			4	санузел		4,9	4,9		4,9				
A			5	жилая	3.45*3.96	13,7	13,7	13,7					
A			6	кухня		14,4	14,4		14,4				
A			7	лоджия		1,5				1,5			
				Итого по пом. квартира № 18		55,3	53,8	26,3	27,5	1,5			
A	5	19	1	прихожая		11,1	11,1		11,1		2,80		
A			2	туалет		1,9	1,9		1,9				
A			3	кухня		16,1	16,1		16,1				
A			4	жилая		16,0	16,0	16,0					
A			5	жилая		13,0	13,0	13,0					
A			6	кладовая		1,9	1,9		1,9				
A			7	жилая		12,0	12,0	12,0					
A			8	санузел		4,0	4,0		4,0				
A			9	лоджия		1,5				1,5			
				Итого по пом. квартира № 19		77,5	76,0	41,0	35,0	1,5			
A	5	20	1	прихожая		5,4	5,4		5,4		2,80		
A			2	кладовая		3,2	3,2		3,2				
A			3	жилая		14,0	14,0	14,0					
A			4	кухня		9,8	9,8		9,8				
A			5	санузел	2.35*1.76	4,1	4,1		4,1				
A			6	лоджия		1,6				1,6			
				Итого по пом. квартира № 20		38,1	36,5	14,0	22,5	1,6			
A	5	21	1	прихожая		5,9	5,9		5,9		2,80		
A			2	санузел	2.35*1.76	4,1	4,1		4,1				
A			3	кухня		9,8	9,8		9,8				
A			4	жилая		14,0	14,0	14,0					
A			5	кладовая		2,1	2,1		2,1				
A			6	лоджия		1,6				1,6			
				Итого по пом. квартира № 21		37,5	35,9	14,0	21,9	1,6			
A	5	22	1	прихожая		3,7	3,7		3,7		2,80		
A			2	жилая		14,5	14,5	14,5					
A			3	зона кухни		4,8	4,8		4,8				
A			4	санузел		3,7	3,7		3,7				
A			5	лоджия		2,0				2,0			
				Итого по пом. квартира-студия № 22		28,7	26,7	14,5	12,2	2,0			
A	5	23	1	прихожая		3,7	3,7		3,7		2,80		
A			2	санузел		3,7	3,7		3,7				
A			3	жилая		14,5	14,5	14,5					
A			4	зона кухни		4,8	4,8		4,8				
A			5	лоджия		2,0				2,0			
				Итого по пом. квартира-студия № 23		28,7	26,7	14,5	12,2	2,0			

г/о Котельники, г. Котельники, мкр-н "Новые Котельники", Дом 8



1	2	3	4	5	6	7	8	9	10	11	12	13	14
A	5	24	1	прихожая		6,2	6,2		6,2		2,80		
A			2	жилая		13,0	13,0	13,0					
A			3	кладовая		2,1	2,1		2,1				
A			4	санузел		4,9	4,9		4,9				
A			5	жилая		14,0	14,0	14,0					
A			6	кухня		14,4	14,4		14,4				
A			7	лоджия		1,5				1,5			
				Итого по пом. квартира № 24		56,1	54,6	27,0	27,6	1,5			
A	6	25	1	прихожая		11,1	11,1		11,1		2,80		
A			2	туалет		1,9	1,9		1,9				
A			3	кухня		16,1	16,1		16,1				
A			4	жилая		16,0	16,0	16,0					
A			5	жилая		13,0	13,0	13,0					
A			6	кладовая		1,9	1,9		1,9				
A			7	жилая		12,0	12,0	12,0					
A			8	санузел		4,0	4,0		4,0				
A			9	лоджия		1,5				1,5			
				Итого по пом. квартира № 25		77,5	76,0	41,0	35,0	1,5			
A	6	26	1	прихожая		5,4	5,4		5,4		2,80		
A			2	кладовая		3,2	3,2		3,2				
A			3	жилая		14,0	14,0	14,0					
A			4	кухня		9,8	9,8		9,8				
A			5	санузел	2.35*1.76	4,1	4,1		4,1				
A			6	лоджия		1,6				1,6			
				Итого по пом. квартира № 26		38,1	36,5	14,0	22,5	1,6			
A	6	27	1	прихожая	2.96*1.97-0.40*0.31	5,7	5,7		5,7		2,80		
A			2	санузел	2.33*1.74	4,1	4,1		4,1				
A			3	кухня	3.63*3.21-1.81*0.96-1.24*0.15	9,7	9,7		9,7				
A			4	жилая	4.80*2.86	13,7	13,7	13,7					
A			5	кладовая	1.56*1.32	2,1	2,1		2,1				
A			6	лоджия		1,6				1,6			
				Итого по пом. квартира № 27		36,9	35,3	13,7	21,6	1,6			
A	6	28	1	прихожая		3,7	3,7		3,7		2,80		
A			2	жилая		14,5	14,5	14,5					
A			3	зона кухни		4,8	4,8		4,8				
A			4	санузел		3,7	3,7		3,7				
A			5	лоджия		2,0				2,0			
				Итого по пом. квартира-студия № 28		28,7	26,7	14,5	12,2	2,0			
A	6	29	1	прихожая		3,7	3,7		3,7		2,80		
A			2	санузел		3,7	3,7		3,7				
A			3	жилая		14,5	14,5	14,5					
A			4	зона кухни		4,8	4,8		4,8				
A			5	лоджия		2,0				2,0			
				Итого по пом. квартира-студия № 29		28,7	26,7	14,5	12,2	2,0			
A	6	30	1	прихожая		6,2	6,2		6,2		2,80		
A			2	жилая		13,0	13,0	13,0					
A			3	кладовая		2,1	2,1		2,1				
A			4	санузел		4,9	4,9		4,9				
A			5	жилая		14,0	14,0	14,0					
A			6	кухня		14,4	14,4		14,4				
A			7	лоджия		1,5				1,5			
				Итого по пом. квартира № 30		56,1	54,6	27,0	27,6	1,5			
A	7	31	1	прихожая		11,1	11,1		11,1		2,80		
A			2	туалет		1,9	1,9		1,9				
A			3	кухня	3.25*4.90-1.07*0.16-1.44*0.05	15,7	15,7		15,7				
A			4	жилая	4.36*3.58	15,6	15,6	15,6					
A			5	жилая	4.44*2.80	12,4	12,4	12,4					
A			6	кладовая	1.12*1.63	1,8	1,8		1,8				
A			7	жилая	2.75*4.28	11,8	11,8	11,8					
A			8	санузел		4,0	4,0		4,0				
A			9	лоджия		1,5				1,5			
				Итого по пом. квартира № 31		75,8	74,3	39,8	34,5	1,5			
A	7	32	1	прихожая		5,4	5,4		5,4		2,80		

г/о Котельники, г. Котельники, мкр-н "Новые Котельники", Дом 8



011-514-122-688

1	2	3	4	5	6	7	8	9	10	11	12	13	14
A	7	32	2	кладовая		3,2	3,2		3,2		2,80		
A			3	жилая		14,0	14,0	14,0					
A			4	кухня		9,8	9,8		9,8				
A			5	санузел	2.35*1.76	4,1	4,1		4,1				
A			6	лоджия		1,6				1,6			
				Итого по пом. квартира № 32		38,1	36,5	14,0	22,5	1,6			
A	7	33	1	прихожая	2.98*1.96-0.41*0.35	5,7	5,7		5,7		2,80		
A			2	санузел	2.33*1.73	4,0	4,0		4,0				
A			3	кухня		9,8	9,8		9,8				
A			4	жилая	4.79*2.85	13,7	13,7	13,7					
A			5	кладовая	1.58*1.29	2,0	2,0		2,0				
A			6	лоджия		1,6				1,6			
				Итого по пом. квартира № 33		36,8	35,2	13,7	21,5	1,6			
A	7	34	1	прихожая		3,7	3,7		3,7		2,80		
A			2	жилая		14,5	14,5	14,5					
A			3	зона кухни		4,8	4,8		4,8				
A			4	санузел		3,7	3,7		3,7				
A			5	лоджия		2,0				2,0			
				Итого по пом. квартира-студия № 34		28,7	26,7	14,5	12,2	2,0			
A	7	35	1	прихожая		3,7	3,7		3,7		2,80		
A			2	санузел		3,7	3,7		3,7				
A			3	жилая		14,5	14,5	14,5					
A			4	зона кухни		4,8	4,8		4,8				
A			5	лоджия		2,0				2,0			
				Итого по пом. квартира-студия № 35		28,7	26,7	14,5	12,2	2,0			
A	7	36	1	прихожая		6,2	6,2		6,2		2,80		
A			2	жилая	4.99*2.54	12,7	12,7	12,7					
A			3	кладовая	1.49*1.38	2,1	2,1		2,1				
A			4	санузел		4,9	4,9		4,9				
A			5	жилая	3.98*3.45	13,7	13,7	13,7					
A			6	кухня	3.27*4.32- 1.15*0.15+0.87*(3.86- 3.27)-0.59*(1.02-0.59)	14,2	14,2		14,2				
A			7	лоджия		1,5				1,5			
				Итого по пом. квартира № 36		55,3	53,8	26,4	27,4	1,5			
A	8	37	1	прихожая	2.46*1.42+4.50*0.99+2.8 3*0.91+1.02*0.23	10,8	10,8		10,8		2,80		
A			2	туалет	1.33*1.36	1,8	1,8		1,8				
A			3	кухня	3.26*4.91-1.14*0.14- 1.41*0.03	15,8	15,8		15,8				
A			4	жилая	4.35*3.60	15,7	15,7	15,7					
A			5	жилая	4.45*2.86	12,7	12,7	12,7					
A			6	кладовая	1.62*1.14	1,8	1,8		1,8				
A			7	жилая	4.19*2.74	11,5	11,5	11,5					
A			8	санузел	2.37*1.81-0.73*0.25	4,1	4,1		4,1				
A			9	лоджия		1,5				1,5			
				Итого по пом. квартира № 37		75,7	74,2	39,9	34,3	1,5			
A	8	38	1	прихожая		5,4	5,4		5,4		2,80		
A			2	кладовая		3,2	3,2		3,2				
A			3	жилая		14,0	14,0	14,0					
A			4	кухня		9,8	9,8		9,8				
A			5	санузел	2.35*1.76	4,1	4,1		4,1				
A			6	лоджия		1,6				1,6			
				Итого по пом. квартира № 38		38,1	36,5	14,0	22,5	1,6			
A	8	39	1	прихожая		5,9	5,9		5,9		2,80		
A			2	санузел	2.35*1.76	4,1	4,1		4,1				
A			3	кухня		9,8	9,8		9,8				
A			4	жилая		14,0	14,0	14,0					
A			5	кладовая		2,1	2,1		2,1				
A			6	лоджия		1,6				1,6			
				Итого по пом. квартира № 39		37,5	35,9	14,0	21,9	1,6			
A	8	40	1	прихожая		3,7	3,7		3,7		2,80		
A			2	жилая		14,5	14,5	14,5					
A			3	зона кухни		4,8	4,8		4,8				
A			4	санузел		3,7	3,7		3,7				

г/о Котельники, г. Котельники, мкр-н "Новые Котельники", Дом 8



1	2	3	4	5	6	7	8	9	10	11	12	13	14
A	8	40	5	лоджия		2,0				2,0			
				Итого по пом. квартира-студия № 40		28,7	26,7	14,5	12,2	2,0			
A	8	41	1	прихожая		3,7	3,7		3,7		2,80		
A			2	санузел		3,7	3,7		3,7				
A			3	жилая		14,5	14,5	14,5					
A			4	зона кухни		4,8	4,8		4,8				
A			5	лоджия		2,0				2,0			
				Итого по пом. квартира-студия № 41		28,7	26,7	14,5	12,2	2,0			
A	8	42	1	прихожая		6,2	6,2		6,2		2,80		
A			2	жилая		13,0	13,0	13,0					
A			3	кладовая		2,1	2,1		2,1				
A			4	санузел		4,9	4,9		4,9				
A			5	жилая		14,0	14,0	14,0					
A			6	кухня		14,4	14,4		14,4				
A			7	лоджия		1,5				1,5			
				Итого по пом. квартира № 42		56,1	54,6	27,0	27,6	1,5			
A	9	43	1	прихожая		11,1	11,1		11,1		2,80		
A			2	туалет		1,9	1,9		1,9				
A			3	кухня		16,1	16,1		16,1				
A			4	жилая		16,0	16,0	16,0					
A			5	жилая		13,0	13,0	13,0					
A			6	кладовая		1,9	1,9		1,9				
A			7	жилая		12,0	12,0	12,0					
A			8	санузел		4,0	4,0		4,0				
A			9	лоджия		1,5				1,5			
				Итого по пом. квартира № 43		77,5	76,0	41,0	35,0	1,5			
A	9	44	1	прихожая	2.69*1.95	5,2	5,2		5,2		2,80		
A			2	кладовая	1.54*1.95	3,0	3,0		3,0				
A			3	жилая	4.81*2.86	13,8	13,8	13,8					
A			4	кухня		9,8	9,8		9,8				
A			5	санузел	2.33*1.76	4,1	4,1		4,1				
A			6	лоджия		1,6				1,6			
				Итого по пом. квартира № 44		37,5	35,9	13,8	22,1	1,6			
A	9	45	1	прихожая	2.95*1.93-0.29*0.40	5,6	5,6		5,6		2,80		
A			2	санузел	2.33*1.74	4,1	4,1		4,1				
A			3	кухня	3.20*3.59-0.98*1.81-1.24*0.14	9,5	9,5		9,5				
A			4	жилая	4.80*2.87	13,8	13,8	13,8					
A			5	кладовая	1.56*1.32	2,1	2,1		2,1				
A			6	лоджия		1,6				1,6			
				Итого по пом. квартира № 45		36,7	35,1	13,8	21,3	1,6			
A	9	46	1	прихожая		3,7	3,7		3,7		2,80		
A			2	жилая		14,5	14,5	14,5					
A			3	зона кухни		4,8	4,8		4,8				
A			4	санузел		3,7	3,7		3,7				
A			5	лоджия		2,0				2,0			
				Итого по пом. квартира-студия № 46		28,7	26,7	14,5	12,2	2,0			
A	9	47	1	прихожая		3,7	3,7		3,7		2,80		
A			2	санузел		3,7	3,7		3,7				
A			3	жилая		14,5	14,5	14,5					
A			4	зона кухни		4,8	4,8		4,8				
A			5	лоджия		2,0				2,0			
				Итого по пом. квартира-студия № 47		28,7	26,7	14,5	12,2	2,0			
A	9	48	1	прихожая		6,2	6,2		6,2		2,80		
A			2	жилая		13,0	13,0	13,0					
A			3	кладовая		2,1	2,1		2,1				
A			4	санузел		4,9	4,9		4,9				
A			5	жилая		14,0	14,0	14,0					
A			6	кухня		14,4	14,4		14,4				
A			7	лоджия		1,5				1,5			
				Итого по пом. квартира № 48		56,1	54,6	27,0	27,6	1,5			
A	10	49	1	прихожая	0,99*(4,49-2,46)+2,46*2,43+2,87*0,93+1,05*0,22	10,9	10,9		10,9		2,80		
A			2	туалет	1.39*1.35	1,9	1,9		1,9				

г/о Котельники, г. Котельники, мкр-н "Новые Котельники", Дом 8



011-514-122-688

1	2	3	4	5	6	7	8	9	10	11	12	13	14
A	10	49	3	кухня	4.93*3.25-1.13*0.14-1.44*0.03	15,8	15,8		15,8		2,80		
A			4	жилая	4.36*3.60	15,7	15,7	15,7					
A			5	жилая	4.49*2.87	12,9	12,9	12,9					
A			6	кладовая	1.63*1.14	1,9	1,9		1,9				
A			7	жилая	4.23*2.77	11,7	11,7	11,7					
A			8	санузел	1.80*2.33-0.72*0.28	4,0	4,0		4,0				
A			9	лоджия		1,5				1,5			
Итого по пом. квартира № 49						76,3	74,8	40,3	34,5	1,5			
A	10	50	1	прихожая		5,4	5,4		5,4		2,80		
A			2	кладовая		3,2	3,2		3,2				
A			3	жилая		14,0	14,0	14,0					
A			4	кухня		9,8	9,8		9,8				
A			5	санузел	2.35*1.76	4,1	4,1		4,1				
A			6	лоджия		1,6				1,6			
Итого по пом. квартира № 50						38,1	36,5	14,0	22,5	1,6			
A	10	51	1	прихожая		5,9	5,9		5,9		2,80		
A			2	санузел	2.35*1.76	4,1	4,1		4,1				
A			3	кухня		9,8	9,8		9,8				
A			4	жилая		14,0	14,0	14,0					
A			5	кладовая		2,1	2,1		2,1				
A			6	лоджия		1,6				1,6			
Итого по пом. квартира № 51						37,5	35,9	14,0	21,9	1,6			
A	10	52	1	прихожая		3,7	3,7		3,7		2,80		
A			2	жилая		14,5	14,5	14,5					
A			3	зона кухни		4,8	4,8		4,8				
A			4	санузел		3,7	3,7		3,7				
A			5	лоджия		2,0				2,0			
Итого по пом. квартира-студия № 52						28,7	26,7	14,5	12,2	2,0			
A	10	53	1	прихожая		3,7	3,7		3,7		2,80		
A			2	санузел		3,7	3,7		3,7				
A			3	жилая		14,5	14,5	14,5					
A			4	зона кухни		4,8	4,8		4,8				
A			5	лоджия		2,0				2,0			
Итого по пом. квартира-студия № 53						28,7	26,7	14,5	12,2	2,0			
A	10	54	1	прихожая		6,2	6,2		6,2		2,80		
A			2	жилая		13,0	13,0	13,0					
A			3	кладовая		2,1	2,1		2,1				
A			4	санузел		4,9	4,9		4,9				
A			5	жилая		14,0	14,0	14,0					
A			6	кухня	14.4-3.15*0.05	14,2	14,2		14,2				
A			7	лоджия		1,5				1,5			
Итого по пом. квартира № 54						55,9	54,4	27,0	27,4	1,5			
A	11	55	1	прихожая		11,1	11,1		11,1		2,80		
A			2	туалет		1,9	1,9		1,9				
A			3	кухня		16,1	16,1		16,1				
A			4	жилая		16,0	16,0	16,0					
A			5	жилая		13,0	13,0	13,0					
A			6	кладовая		1,9	1,9		1,9				
A			7	жилая		12,0	12,0	12,0					
A			8	санузел		4,0	4,0		4,0				
A			9	лоджия		1,5				1,5			
Итого по пом. квартира № 55						77,5	76,0	41,0	35,0	1,5			
A	11	56	1	прихожая		5,4	5,4		5,4		2,80		
A			2	кладовая		3,2	3,2		3,2				
A			3	жилая		14,0	14,0	14,0					
A			4	кухня		9,8	9,8		9,8				
A			5	санузел	2.35*1.76	4,1	4,1		4,1				
A			6	лоджия		1,6				1,6			
Итого по пом. квартира № 56						38,1	36,5	14,0	22,5	1,6			
A	11	57	1	прихожая		5,9	5,9		5,9		2,80		
A			2	санузел	2.35*1.76	4,1	4,1		4,1				
A			3	кухня		9,8	9,8		9,8				
A			4	жилая		14,0	14,0	14,0					

г/о Котельники, г. Котельники, мкр-н "Новые Котельники", Дом 8



011-514-122-688

1	2	3	4	5	6	7	8	9	10	11	12	13	14
A	11	57	5	кладовая		2,1	2,1		2,1		2,80		
A			6	лоджия		1,6				1,6			
				Итого по пом. квартира № 57		37,5	35,9	14,0	21,9	1,6			
A	11	58	1	прихожая	2.23*1.58	3,5	3,5		3,5		2,80		
A			2	жилая	5.19*4.06-1.84*1.10-4.8	14,2	14,2	14,2					
A			3	зона кухни		4,8	4,8		4,8				
A			4	санузел	1.75*2.10	3,7	3,7		3,7				
A			5	лоджия		2,0				2,0			
				Итого по пом. квартира-студия № 58		28,2	26,2	14,2	12,0	2,0			
A	11	59	1	прихожая	2.26*1.57	3,5	3,5		3,5		2,80		
A			2	санузел		3,7	3,7		3,7				
A			3	жилая	5.21*4.06-1.08*1.84-4.8	14,4	14,4	14,4					
A			4	зона кухни		4,8	4,8		4,8				
A			5	лоджия		2,0				2,0			
				Итого по пом. квартира-студия № 59		28,4	26,4	14,4	12,0	2,0			
A	11	60	1	прихожая		6,2	6,2		6,2		2,80		
A			2	жилая		13,0	13,0	13,0					
A			3	кладовая		2,1	2,1		2,1				
A			4	санузел		4,9	4,9		4,9				
A			5	жилая		14,0	14,0	14,0					
A			6	кухня		14,4	14,4		14,4				
A			7	лоджия		1,5				1,5			
				Итого по пом. квартира № 60		56,1	54,6	27,0	27,6	1,5			
A	12	61	1	прихожая		11,1	11,1		11,1		2,80		
A			2	туалет		1,9	1,9		1,9				
A			3	кухня		16,1	16,1		16,1				
A			4	жилая		16,0	16,0	16,0					
A			5	жилая		13,0	13,0	13,0					
A			6	кладовая		1,9	1,9		1,9				
A			7	жилая		12,0	12,0	12,0					
A			8	санузел		4,0	4,0		4,0				
A			9	лоджия		1,5				1,5			
				Итого по пом. квартира № 61		77,5	76,0	41,0	35,0	1,5			
A	12	62	1	прихожая		5,4	5,4		5,4		2,80		
A			2	кладовая		3,2	3,2		3,2				
A			3	жилая		14,0	14,0	14,0					
A			4	кухня		9,8	9,8		9,8				
A			5	санузел	2.35*1.76	4,1	4,1		4,1				
A			6	лоджия		1,6				1,6			
				Итого по пом. квартира № 62		38,1	36,5	14,0	22,5	1,6			
A	12	63	1	прихожая	2.95*1.95-0.40*0.30	5,6	5,6		5,6		2,80		
A			2	санузел	2.34*1.74	4,1	4,1		4,1				
A			3	кухня	3.61*3.20-1.82*0.97-1.23*0.14	9,6	9,6		9,6				
A			4	жилая	4.82*2.86	13,8	13,8	13,8					
A			5	кладовая	1.55*1.30	2,0	2,0		2,0				
A			6	лоджия		1,6				1,6			
				Итого по пом. квартира № 63		36,7	35,1	13,8	21,3	1,6			
A	12	64	1	прихожая		3,7	3,7		3,7		2,80		
A			2	жилая		14,5	14,5	14,5					
A			3	зона кухни		4,8	4,8		4,8				
A			4	санузел		3,7	3,7		3,7				
A			5	лоджия		2,0				2,0			
				Итого по пом. квартира-студия № 64		28,7	26,7	14,5	12,2	2,0			
A	12	65	1	прихожая		3,7	3,7		3,7		2,80		
A			2	санузел		3,7	3,7		3,7				
A			3	жилая		14,5	14,5	14,5					
A			4	зона кухни		4,8	4,8		4,8				
A			5	лоджия		2,0				2,0			
				Итого по пом. квартира-студия № 65		28,7	26,7	14,5	12,2	2,0			
A	12	66	1	прихожая		6,2	6,2		6,2		2,80		
A			2	жилая		13,0	13,0	13,0					
A			3	кладовая		2,1	2,1		2,1				
A			4	санузел		4,9	4,9		4,9				

г/о Котельники, г. Котельники, мкр-н "Новые Котельники", Дом 8



011-514-122-688

1	2	3	4	5	6	7	8	9	10	11	12	13	14
A	12	66	5	жилая		14,0	14,0	14,0			2,80		
A			6	кухня		14,4	14,4		14,4				
A			7	лоджия		1,5				1,5			
				Итого по пом. квартира № 66		56,1	54,6	27,0	27,6	1,5			
A	13	67	1	прихожая		11,1	11,1		11,1		2,80		
A			2	туалет		1,9	1,9		1,9				
A			3	кухня		16,1	16,1		16,1				
A			4	жилая		16,0	16,0	16,0					
A			5	жилая		13,0	13,0	13,0					
A			6	кладовая		1,9	1,9		1,9				
A			7	жилая		12,0	12,0	12,0					
A			8	санузел		4,0	4,0		4,0				
A			9	лоджия		1,5				1,5			
				Итого по пом. квартира № 67		77,5	76,0	41,0	35,0	1,5			
A	13	68	1	прихожая		5,4	5,4		5,4		2,80		
A			2	кладовая		3,2	3,2		3,2				
A			3	жилая		14,0	14,0	14,0					
A			4	кухня		9,8	9,8		9,8				
A			5	санузел	2.35*1.76	4,1	4,1		4,1				
A			6	лоджия		1,6				1,6			
				Итого по пом. квартира № 68		38,1	36,5	14,0	22,5	1,6			
A	13	69	1	прихожая	2.96*1.96-0.33*0.40	5,7	5,7		5,7		2,80		
A			2	санузел	2.36*1.75	4,1	4,1		4,1				
A			3	кухня	3.19*3.63-0.99*1.83-1.25*0.13	9,6	9,6		9,6				
A			4	жилая	4.82*2.88	13,9	13,9	13,9					
A			5	кладовая	1.57*1.29	2,0	2,0		2,0				
A			6	лоджия		1,6				1,6			
				Итого по пом. квартира № 69		36,9	35,3	13,9	21,4	1,6			
A	13	70	1	прихожая		3,7	3,7		3,7		2,80		
A			2	жилая		14,5	14,5	14,5					
A			3	зона кухни		4,8	4,8		4,8				
A			4	санузел		3,7	3,7		3,7				
A			5	лоджия		2,0				2,0			
				Итого по пом. квартира-студия № 70		28,7	26,7	14,5	12,2	2,0			
A	13	71	1	прихожая		3,7	3,7		3,7		2,80		
A			2	санузел		3,7	3,7		3,7				
A			3	жилая		14,5	14,5	14,5					
A			4	зона кухни		4,8	4,8		4,8				
A			5	лоджия		2,0				2,0			
				Итого по пом. квартира-студия № 71		28,7	26,7	14,5	12,2	2,0			
A	13	72	1	прихожая	2.05*(0.96+0.60)+1.10*0.80+0.46*0.69+0.96*1.78	6,1	6,1		6,1		2,80		
A			2	жилая	4.98*2.56	12,7	12,7	12,7					
A			3	кладовая	1.38*1.50	2,1	2,1		2,1				
A			4	санузел	3.04*1.87-1.16*0.65	4,9	4,9		4,9				
A			5	жилая	3.48*3.99	13,9	13,9	13,9					
A			6	кухня	4.31*3.27-1.08*0.14+0.86*0.60-0.59*(1.02-0.60)	14,2	14,2		14,2				
A			7	лоджия		1,5				1,5			
				Итого по пом. квартира № 72		55,4	53,9	26,6	27,3	1,5			
A	2	73	1	прихожая		6,2	6,2		6,2		2,80		
A			2	кухня		14,4	14,4		14,4				
A			3	жилая		14,0	14,0	14,0					
A			4	санузел		4,9	4,9		4,9				
A			5	кладовая		2,1	2,1		2,1				
A			6	жилая		13,0	13,0	13,0					
A			7	лоджия		1,5				1,5			
				Итого по пом. квартира № 73		56,1	54,6	27,0	27,6	1,5			
A	2	74	1	прихожая		3,6	3,6		3,6		2,80		
A			2	жилая		13,8	13,8	13,8					
A			3	зона кухни		5,0	5,0		5,0				
A			4	санузел		4,5	4,5		4,5				
A			5	лоджия		2,0				2,0			

г/о Котельники, г. Котельники, мкр-н "Новые Котельники", Дом 8



011-514-122-688

1	2	3	4	5	6	7	8	9	10	11	12	13	14
				Итого по пом. квартира-студия № 74		28,9	26,9	13,8	13,1	2,0			
A	2	75	1	прихожая		3,2	3,2		3,2		2,80		
A			2	санузел		4,5	4,5		4,5				
A			3	жилая		13,8	13,8	13,8					
A			4	зона кухни		5,0	5,0		5,0				
A			6	лоджия		2,0				2,0			
				Итого по пом. квартира-студия № 75		28,5	26,5	13,8	12,7	2,0			
A	2	76	1	прихожая		3,2	3,2		3,2		2,80		
A			2	жилая		13,8	13,8	13,8					
A			3	зона кухни		5,0	5,0		5,0				
A			4	санузел		4,5	4,5		4,5				
A			5	лоджия		2,0				2,0			
				Итого по пом. квартира-студия № 76		28,5	26,5	13,8	12,7	2,0			
A	2	77	1	прихожая	2.59*1.98	5,1	5,1		5,1		2,80		
A			2	санузел	2.69*1.74-0.60*0.40	4,4	4,4		4,4				
A			3	кухня	3.61*3.22-0.71*1.83-0.16*1.24	10,1	10,1		10,1				
A			4	жилая	2.76*4.79	13,2	13,2	13,2					
A			5	кладовая	1.98*1.58	3,1	3,1		3,1				
A			6	лоджия		1,5				1,5			
				Итого по пом. квартира № 77		37,4	35,9	13,2	22,7	1,5			
A	2	78	1	прихожая		10,9	10,9		10,9		2,80		
A			2	жилая		13,5	13,5	13,5					
A			3	санузел		3,1	3,1		3,1				
A			4	санузел		5,1	5,1		5,1				
A			5	жилая		12,0	12,0	12,0					
A			6	жилая		16,3	16,3	16,3					
A			7	кухня		16,8	16,8		16,8		2,80		
A			8	лоджия		1,5				1,5			
				Итого по пом. квартира № 78		79,2	77,7	41,8	35,9	1,5			
A	3	79	1	прихожая	3.13*1.51-0.58*1.77+1.51*1.14+0.90*(1.51-0.86)	6,0	6,0		6,0		2,80		
A			2	кухня	4.30*3.27-1.11*0.16+0.90*0.57-0.57*(1.02-0.57)	14,1	14,1		14,1				
A			3	жилая	3.46*3.97	13,7	13,7	13,7					
A			4	санузел		4,9	4,9		4,9				
A			5	кладовая	1.51*1.33	2,0	2,0		2,0				
A			6	жилая	4.95*2.55	12,6	12,6	12,6					
A			7	лоджия		1,5				1,5			
				Итого по пом. квартира № 79		54,8	53,3	26,3	27,0	1,5			
A	3	80	1	прихожая		3,6	3,6		3,6		2,80		
A			2	жилая		13,8	13,8	13,8					
A			3	зона кухни		5,0	5,0		5,0				
A			4	санузел		3,7	3,7		3,7				
A			5	лоджия		2,0				2,0			
				Итого по пом. квартира-студия № 80		28,1	26,1	13,8	12,3	2,0			
A	3	81	1	прихожая		3,2	3,2		3,2		2,80		
A			2	санузел		3,7	3,7		3,7				
A			3	жилая		13,8	13,8	13,8					
A			4	зона кухни		5,0	5,0		5,0				
A			6	лоджия		2,0				2,0			
				Итого по пом. квартира-студия № 81		27,7	25,7	13,8	11,9	2,0			
A	3	82	1	прихожая	2.15*1.59-0.85*0.39	3,1	3,1		3,1		2,80		
A			2	жилая	5.17*3.96-1.82*1.08-5.0	13,5	13,5	13,5					
A			3	зона кухни		5,0	5,0		5,0				
A			4	санузел	1.74*2.10	3,7	3,7		3,7				
A			5	лоджия		2,0				2,0			
				Итого по пом. квартира-студия № 82		27,3	25,3	13,5	11,8	2,0			
A	3	83	1	прихожая		5,2	5,2		5,2		2,80		
A			2	санузел		3,7	3,7		3,7				
A			3	кухня		10,3	10,3		10,3				
A			4	жилая		13,5	13,5	13,5					
A			5	кладовая		3,2	3,2		3,2				
A			6	лоджия		1,5				1,5			

г/о Котельники, г. Котельники, мкр-н "Новые Котельники", Дом 8



1	2	3	4	5	6	7	8	9	10	11	12	13	14
				Итого по пом. квартира № 83		37,4	35,9	13,5	22,4	1,5			
A	3	84	1	прихожая		10,9	10,9		10,9		2,80		
A			2	жилая		13,5	13,5	13,5					
A			3	санузел		3,1	3,1		3,1				
A			4	санузел	2.35*1.76	4,1	4,1		4,1				
A			5	жилая	2.90*4.64-1.84*0.72	12,1	12,1	12,1					
A			6	жилая		16,3	16,3	16,3					
A			7	кухня		16,4	16,4		16,4		2,80		
A			8	лоджия		1,5				1,5			
				Итого по пом. квартира № 84		77,9	76,4	41,9	34,5	1,5			
A	4	85	1	прихожая		6,2	6,2		6,2		2,80		
A			2	кухня		14,4	14,4		14,4				
A			3	жилая		14,0	14,0	14,0					
A			4	санузел		4,9	4,9		4,9				
A			5	кладовая		2,1	2,1		2,1				
A			6	жилая		13,0	13,0	13,0					
A			7	лоджия		1,5				1,5			
				Итого по пом. квартира № 85		56,1	54,6	27,0	27,6	1,5			
A	4	86	1	прихожая		3,6	3,6		3,6		2,80		
A			2	жилая		13,8	13,8	13,8					
A			3	зона кухни		5,0	5,0		5,0				
A			4	санузел		3,7	3,7		3,7				
A			5	лоджия		2,0				2,0			
				Итого по пом. квартира-студия № 86		28,1	26,1	13,8	12,3	2,0			
A	4	87	1	прихожая		3,2	3,2		3,2		2,80		
A			2	санузел		3,7	3,7		3,7				
A			3	жилая		13,8	13,8	13,8					
A			4	зона кухни		5,0	5,0		5,0				
A			6	лоджия		2,0				2,0			
				Итого по пом. квартира-студия № 87		27,7	25,7	13,8	11,9	2,0			
A	4	88	1	прихожая		3,2	3,2		3,2		2,80		
A			2	жилая		13,8	13,8	13,8					
A			3	зона кухни		5,0	5,0		5,0				
A			4	санузел		3,7	3,7		3,7				
A			5	лоджия		2,0				2,0			
				Итого по пом. квартира-студия № 88		27,7	25,7	13,8	11,9	2,0			
A	4	89	1	прихожая		5,2	5,2		5,2		2,80		
A			2	санузел		3,7	3,7		3,7				
A			3	кухня		10,3	10,3		10,3				
A			4	жилая		13,5	13,5	13,5					
A			5	кладовая		3,2	3,2		3,2				
A			6	лоджия		1,5				1,5			
				Итого по пом. квартира № 89		37,4	35,9	13,5	22,4	1,5			
A	4	90	1	прихожая		10,9	10,9		10,9		2,80		
A			2	жилая		13,5	13,5	13,5					
A			3	санузел		3,1	3,1		3,1				
A			4	санузел		4,2	4,2		4,2				
A			5	жилая		12,0	12,0	12,0					
A			6	жилая		16,3	16,3	16,3					
A			7	кухня		16,4	16,4		16,4		2,80		
A			8	лоджия		1,5				1,5			
				Итого по пом. квартира № 90		77,9	76,4	41,8	34,6	1,5			
A	5	91	1	прихожая		6,2	6,2		6,2		2,80		
A			2	кухня	4.30*3.25- 1.11*0.14+0.86*0.58- 0.57*(1.02-0.58)	14,1	14,1		14,1				
A			3	жилая	3.47*3.98	13,8	13,8	13,8					
A			4	санузел		4,9	4,9		4,9				
A			5	кладовая		2,1	2,1		2,1				
A			6	жилая	4.98*2.56	12,7	12,7	12,7					
A			7	лоджия		1,5				1,5			
				Итого по пом. квартира № 91		55,3	53,8	26,5	27,3	1,5			
A	5	92	1	прихожая		3,6	3,6		3,6		2,80		
A			2	жилая		13,8	13,8	13,8					

г/о Котельники, г. Котельники, мкр-н "Новые Котельники", Дом 8



1	2	3	4	5	6	7	8	9	10	11	12	13	14
A	5	92	3	зона кухни		5,0	5,0		5,0		2,80		
A			4	санузел		3,7	3,7		3,7				
A			5	лоджия		2,0				2,0			
				Итого по пом. квартира-студия № 92		28,1	26,1	13,8	12,3	2,0			
A	5	93	1	прихожая		3,2	3,2		3,2		2,80		
A			2	санузел		3,7	3,7		3,7				
A			3	жилая		13,8	13,8	13,8					
A			4	зона кухни		5,0	5,0		5,0				
A			6	лоджия		2,0				2,0			
				Итого по пом. квартира-студия № 93		27,7	25,7	13,8	11,9	2,0			
A	5	94	1	прихожая		3,2	3,2		3,2		2,80		
A			2	жилая		13,8	13,8	13,8					
A			3	зона кухни		5,0	5,0		5,0				
A			4	санузел		3,7	3,7		3,7				
A			5	лоджия		2,0				2,0			
				Итого по пом. квартира-студия № 94		27,7	25,7	13,8	11,9	2,0			
A	5	95	1	прихожая		5,2	5,2		5,2		2,80		
A			2	санузел		3,7	3,7		3,7				
A			3	кухня		10,3	10,3		10,3				
A			4	жилая		13,5	13,5	13,5					
A			5	кладовая		3,2	3,2		3,2				
A			6	лоджия		1,5				1,5			
				Итого по пом. квартира № 95		37,4	35,9	13,5	22,4	1,5			
A	5	96	1	прихожая		10,9	10,9		10,9		2,80		
A			2	жилая		13,5	13,5	13,5					
A			3	санузел		3,1	3,1		3,1				
A			4	санузел		4,2	4,2		4,2				
A			5	жилая		12,0	12,0	12,0					
A			6	жилая		16,3	16,3	16,3					
A			7	кухня		16,4	16,4		16,4		2,80		
A			8	лоджия		1,5				1,5			
				Итого по пом. квартира № 96		77,9	76,4	41,8	34,6	1,5			
A	6	97	1	прихожая		6,2	6,2		6,2		2,80		
A			2	кухня		14,4	14,4		14,4				
A			3	жилая		14,0	14,0	14,0					
A			4	санузел		4,9	4,9		4,9				
A			5	кладовая		2,1	2,1		2,1				
A			6	жилая		13,0	13,0	13,0					
A			7	лоджия		1,5				1,5			
				Итого по пом. квартира № 97		56,1	54,6	27,0	27,6	1,5			
A	6	98	1	прихожая		3,6	3,6		3,6		2,80		
A			2	жилая		13,8	13,8	13,8					
A			3	зона кухни		5,0	5,0		5,0				
A			4	санузел		3,7	3,7		3,7				
A			5	лоджия		2,0				2,0			
				Итого по пом. квартира-студия № 98		28,1	26,1	13,8	12,3	2,0			
A	6	99	1	прихожая		3,2	3,2		3,2		2,80		
A			2	санузел		3,7	3,7		3,7				
A			3	жилая		13,8	13,8	13,8					
A			4	зона кухни		5,0	5,0		5,0				
A			6	лоджия		2,0				2,0			
				Итого по пом. квартира-студия № 99		27,7	25,7	13,8	11,9	2,0			
A	6	100	1	прихожая		3,2	3,2		3,2		2,80		
A			2	жилая		13,8	13,8	13,8					
A			3	зона кухни		5,0	5,0		5,0				
A			4	санузел		3,7	3,7		3,7				
A			5	лоджия		2,0				2,0			
				Итого по пом. квартира-студия № 100		27,7	25,7	13,8	11,9	2,0			
A	6	101	1	прихожая		5,2	5,2		5,2		2,80		
A			2	санузел		3,7	3,7		3,7				
A			3	кухня		10,3	10,3		10,3				
A			4	жилая		13,5	13,5	13,5					
A			5	кладовая		3,2	3,2		3,2				
A			6	лоджия		1,5				1,5			

г/о Котельники, г. Котельники, мкр-н "Новые Котельники", Дом 8



1	2	3	4	5	6	7	8	9	10	11	12	13	14
				Итого по	пом. квартира № 101	37,4	35,9	13,5	22,4	1,5			
A	6	102	1	прихожая		10,9	10,9		10,9		2,80		
A			2	жилая		13,5	13,5	13,5					
A			3	санузел		3,1	3,1		3,1				
A			4	санузел		4,2	4,2		4,2				
A			5	жилая		12,0	12,0	12,0					
A			6	жилая		16,3	16,3	16,3					
A			7	кухня		16,4	16,4		16,4		2,80		
A			8	лоджия		1,5				1,5			
				Итого по	пом. квартира № 102	77,9	76,4	41,8	34,6	1,5			
A	7	103	1	прихожая		6,2	6,2		6,2		2,80		
A			2	кухня		14,4	14,4		14,4				
A			3	жилая		14,0	14,0	14,0					
A			4	санузел		4,9	4,9		4,9				
A			5	кладовая		2,1	2,1		2,1				
A			6	жилая		13,0	13,0	13,0					
A			7	лоджия		1,5				1,5			
				Итого по	пом. квартира № 103	56,1	54,6	27,0	27,6	1,5			
A	7	104	1	прихожая	1.58*2.14	3,4	3,4		3,4		2,80		
A			2	жилая	5.18*3.96-1.84*1.10-5.0	13,5	13,5	13,5					
A			3	зона кухни		5,0	5,0		5,0				
A			4	санузел		3,7	3,7		3,7				
A			5	лоджия		2,0				2,0			
				Итого по пом. квартира-студия № 104		27,6	25,6	13,5	12,1	2,0			
A	7	105	1	прихожая		3,2	3,2		3,2		2,80		
A			2	санузел		3,7	3,7		3,7				
A			3	жилая		13,8	13,8	13,8					
A			4	зона кухни		5,0	5,0		5,0				
A			6	лоджия		2,0				2,0			
				Итого по пом. квартира-студия № 105		27,7	25,7	13,8	11,9	2,0			
A	7	106	1	прихожая		3,2	3,2		3,2		2,80		
A			2	жилая		13,8	13,8	13,8					
A			3	зона кухни		5,0	5,0		5,0				
A			4	санузел		3,7	3,7		3,7				
A			5	лоджия		2,0				2,0			
				Итого по пом. квартира-студия № 106		27,7	25,7	13,8	11,9	2,0			
A	7	107	1	прихожая		5,2	5,2		5,2		2,80		
A			2	санузел		3,7	3,7		3,7				
A			3	кухня		10,3	10,3		10,3				
A			4	жилая		13,5	13,5	13,5					
A			5	кладовая		3,2	3,2		3,2				
A			6	лоджия		1,5				1,5			
				Итого по	пом. квартира № 107	37,4	35,9	13,5	22,4	1,5			
A	7	108	1	прихожая		10,9	10,9		10,9		2,80		
A			2	жилая		13,5	13,5	13,5					
A			3	санузел		3,1	3,1		3,1				
A			4	санузел		4,2	4,2		4,2				
A			5	жилая		12,0	12,0	12,0					
A			6	жилая		16,3	16,3	16,3					
A			7	кухня		16,4	16,4		16,4		2,80		
A			8	лоджия		1,5				1,5			
				Итого по	пом. квартира № 108	77,9	76,4	41,8	34,6	1,5			
A	8	109	1	прихожая		6,2	6,2		6,2		2,80		
A			2	кухня		14,4	14,4		14,4				
A			3	жилая		14,0	14,0	14,0					
A			4	санузел		4,9	4,9		4,9				
A			5	кладовая		2,1	2,1		2,1				
A			6	жилая		13,0	13,0	13,0					
A			7	лоджия		1,5				1,5			
				Итого по	пом. квартира № 109	56,1	54,6	27,0	27,6	1,5			
A	8	110	1	прихожая		3,6	3,6		3,6		2,80		
A			2	жилая		13,8	13,8	13,8					
A			3	зона кухни		5,0	5,0		5,0				
A			4	санузел		3,7	3,7		3,7				

г/о Котельники, г. Котельники, мкр-н "Новые Котельники", Дом 8



1	2	3	4	5	6	7	8	9	10	11	12	13	14
A	8	110	5	лоджия		2,0				2,0			
				Итого по пом. квартира-студия № 110		28,1	26,1	13,8	12,3	2,0			
A	8	111	1	прихожая		3,2	3,2		3,2		2,80		
A			2	санузел		3,7	3,7		3,7				
A			3	жилая		13,8	13,8	13,8					
A			4	зона кухни		5,0	5,0		5,0				
A			6	лоджия		2,0				2,0			
				Итого по пом. квартира-студия № 111		27,7	25,7	13,8	11,9	2,0			
A	8	112	1	прихожая		3,2	3,2		3,2		2,80		
A			2	жилая		13,8	13,8	13,8					
A			3	зона кухни		5,0	5,0		5,0				
A			4	санузел		3,7	3,7		3,7				
A			5	лоджия		2,0				2,0			
				Итого по пом. квартира-студия № 112		27,7	25,7	13,8	11,9	2,0			
A	8	113	1	прихожая		5,2	5,2		5,2		2,80		
A			2	санузел		3,7	3,7		3,7				
A			3	кухня		10,3	10,3		10,3				
A			4	жилая		13,5	13,5	13,5					
A			5	кладовая		3,2	3,2		3,2				
A			6	лоджия		1,5				1,5			
				Итого по пом. квартира № 113		37,4	35,9	13,5	22,4	1,5			
A	8	114	1	прихожая		10,9	10,9		10,9		2,80		
A			2	жилая		13,5	13,5	13,5					
A			3	санузел		3,1	3,1		3,1				
A			4	санузел		4,2	4,2		4,2				
A			5	жилая		12,0	12,0	12,0					
A			6	жилая		16,3	16,3	16,3					
A			7	кухня		16,4	16,4		16,4		2,80		
A			8	лоджия		1,5				1,5			
				Итого по пом. квартира № 114		77,9	76,4	41,8	34,6	1,5			
A	9	115	1	прихожая		6,2	6,2		6,2		2,80		
A			2	кухня		14,4	14,4		14,4				
A			3	жилая		14,0	14,0	14,0					
A			4	санузел		4,9	4,9		4,9				
A			5	кладовая		2,1	2,1		2,1				
A			6	жилая		13,0	13,0	13,0					
A			7	лоджия		1,5				1,5			
				Итого по пом. квартира № 115		56,1	54,6	27,0	27,6	1,5			
A	9	116	1	прихожая		3,6	3,6		3,6		2,80		
A			2	жилая		13,8	13,8	13,8					
A			3	зона кухни		5,0	5,0		5,0				
A			4	санузел		3,7	3,7		3,7				
A			5	лоджия		2,0				2,0			
				Итого по пом. квартира-студия № 116		28,1	26,1	13,8	12,3	2,0			
A	9	117	1	прихожая		3,2	3,2		3,2		2,80		
A			2	санузел		3,7	3,7		3,7				
A			3	жилая		13,8	13,8	13,8					
A			4	зона кухни		5,0	5,0		5,0				
A			6	лоджия		2,0				2,0			
				Итого по пом. квартира-студия № 117		27,7	25,7	13,8	11,9	2,0			
A	9	118	1	прихожая		3,2	3,2		3,2		2,80		
A			2	жилая		13,8	13,8	13,8					
A			3	зона кухни		5,0	5,0		5,0				
A			4	санузел		3,7	3,7		3,7				
A			5	лоджия		2,0				2,0			
				Итого по пом. квартира-студия № 118		27,7	25,7	13,8	11,9	2,0			
A	9	119	1	прихожая		5,2	5,2		5,2		2,80		
A			2	санузел		3,7	3,7		3,7				
A			3	кухня		10,3	10,3		10,3				
A			4	жилая		13,5	13,5	13,5					
A			5	кладовая		3,2	3,2		3,2				
A			6	лоджия		1,5				1,5			
				Итого по пом. квартира № 119		37,4	35,9	13,5	22,4	1,5			
A	9	120	1	прихожая		10,8	10,8		10,8		2,80		

г/о Котельники, г. Котельники, мкр-н "Новые Котельники", Дом 8



011-514-122-688

1	2	3	4	5	6	7	8	9	10	11	12	13	14
A	9	120	2	жилая	4.96*2.75	13,6	13,6	13,6			2,80		
A			3	санузел	1.76*1.68	3,0	3,0		3,0				
A			4	санузел		4,2	4,2		4,2				
A			5	жилая		12,0	12,0	12,0					
A			6	жилая		16,3	16,3	16,3					
A			7	кухня		16,4	16,4		16,4		2,80		
A			8	лоджия		1,5				1,5			
				Итого по пом. квартира № 120		77,8	76,3	41,9	34,4	1,5			
A	10	121	1	прихожая		6,2	6,2		6,2		2,80		
A			2	кухня		14,4	14,4		14,4				
A			3	жилая		14,0	14,0	14,0					
A			4	санузел		4,9	4,9		4,9				
A			5	кладовая		2,1	2,1		2,1				
A			6	жилая		13,0	13,0	13,0					
A			7	лоджия		1,5				1,5			
				Итого по пом. квартира № 121		56,1	54,6	27,0	27,6	1,5			
A	10	122	1	прихожая		3,6	3,6		3,6		2,80		
A			2	жилая		13,8	13,8	13,8					
A			3	зона кухни		5,0	5,0		5,0				
A			4	санузел		3,7	3,7		3,7				
A			5	лоджия		2,0				2,0			
				Итого по пом. квартира-студия № 122		28,1	26,1	13,8	12,3	2,0			
A	10	123	1	прихожая	2.14*1.57-0.84*0.38	3,0	3,0		3,0		2,80		
A			2	санузел		3,7	3,7		3,7				
A			3	жилая	5.18*3.97-1.12*1.84-5	13,5	13,5	13,5					
A			4	зона кухни		5,0	5,0		5,0				
A			6	лоджия		2,0				2,0			
				Итого по пом. квартира-студия № 123		27,2	25,2	13,5	11,7	2,0			
A	10	124	1	прихожая		3,2	3,2		3,2		2,80		
A			2	жилая		13,8	13,8	13,8					
A			3	зона кухни		5,0	5,0		5,0				
A			4	санузел		3,7	3,7		3,7				
A			5	лоджия		2,0				2,0			
				Итого по пом. квартира-студия № 124		27,7	25,7	13,8	11,9	2,0			
A	10	125	1	прихожая		5,2	5,2		5,2		2,80		
A			2	санузел		3,7	3,7		3,7				
A			3	кухня		10,3	10,3		10,3				
A			4	жилая		13,5	13,5	13,5					
A			5	кладовая		3,2	3,2		3,2				
A			6	лоджия		1,5				1,5			
				Итого по пом. квартира № 125		37,4	35,9	13,5	22,4	1,5			
A	10	126	1	прихожая		10,9	10,9		10,9		2,80		
A			2	жилая		13,5	13,5	13,5					
A			3	санузел		3,1	3,1		3,1				
A			4	санузел		4,2	4,2		4,2				
A			5	жилая		12,0	12,0	12,0					
A			6	жилая		16,3	16,3	16,3					
A			7	кухня		16,4	16,4		16,4		2,80		
A			8	лоджия		1,5				1,5			
				Итого по пом. квартира № 126		77,9	76,4	41,8	34,6	1,5			
A	11	127	1	прихожая		6,5	6,5		6,5		2,80		
A			2	кухня		14,4	14,4		14,4				
A			3	жилая		14,0	14,0	14,0					
A			4	санузел		4,6	4,6		4,6				
A			5	кладовая		2,1	2,1		2,1				
A			6	жилая		13,0	13,0	13,0					
A			7	лоджия		1,5				1,5			
				Итого по пом. квартира № 127		56,1	54,6	27,0	27,6	1,5			
A	11	128	1	прихожая		3,6	3,6		3,6		2,80		
A			2	жилая		13,8	13,8	13,8					
A			3	зона кухни		5,0	5,0		5,0				
A			4	санузел		3,7	3,7		3,7				
A			5	лоджия		2,0				2,0			
				Итого по пом. квартира-студия № 128		28,1	26,1	13,8	12,3	2,0			

г/о Котельники, г. Котельники, мкр-н "Новые Котельники", Дом 8



011-514-122-688

1	2	3	4	5	6	7	8	9	10	11	12	13	14
A	11	129	1	прихожая		3,2	3,2		3,2		2,80		
A			2	санузел		3,7	3,7		3,7				
A			3	жилая		13,8	13,8	13,8					
A			4	зона кухни		5,0	5,0		5,0				
A			6	лоджия		2,0				2,0			
				Итого по пом. квартира-студия № 129		27,7	25,7	13,8	11,9	2,0			
A	11	130	1	прихожая		3,2	3,2		3,2		2,80		
A			2	жилая		13,8	13,8	13,8					
A			3	зона кухни		5,0	5,0		5,0				
A			4	санузел		3,7	3,7		3,7				
A			5	лоджия		2,0				2,0			
				Итого по пом. квартира-студия № 130		27,7	25,7	13,8	11,9	2,0			
A	11	131	1	прихожая		5,2	5,2		5,2		2,80		
A			2	санузел		3,7	3,7		3,7				
A			3	кухня		10,3	10,3		10,3				
A			4	жилая		13,5	13,5	13,5					
A			5	кладовая		3,2	3,2		3,2				
A			6	лоджия		1,5				1,5			
				Итого по пом. квартира № 131		37,4	35,9	13,5	22,4	1,5			
A	11	132	1	прихожая		10,9	10,9		10,9		2,80		
A			2	жилая		13,5	13,5	13,5					
A			3	санузел		3,1	3,1		3,1				
A			4	санузел		4,2	4,2		4,2				
A			5	жилая		12,0	12,0	12,0					
A			6	жилая		16,3	16,3	16,3					
A			7	кухня		16,4	16,4		16,4		2,80		
A			8	лоджия		1,5				1,5			
				Итого по пом. квартира № 132		77,9	76,4	41,8	34,6	1,5			
A	12	133	1	прихожая		6,2	6,2		6,2		2,80		
A			2	кухня		14,4	14,4		14,4				
A			3	жилая		14,0	14,0	14,0					
A			4	санузел		4,9	4,9		4,9				
A			5	кладовая		2,1	2,1		2,1				
A			6	жилая		13,0	13,0	13,0					
A			7	лоджия		1,5				1,5			
				Итого по пом. квартира № 133		56,1	54,6	27,0	27,6	1,5			
A	12	134	1	прихожая		3,6	3,6		3,6		2,80		
A			2	жилая		13,8	13,8	13,8					
A			3	зона кухни		5,0	5,0		5,0				
A			4	санузел		3,7	3,7		3,7				
A			5	лоджия		2,0				2,0			
				Итого по пом. квартира-студия № 134		28,1	26,1	13,8	12,3	2,0			
A	12	135	1	прихожая	$1.57*2.13-0.86*(1.57-1.19)$	3,0	3,0		3,0		2,80		
A			2	санузел	$1.74*2.09$	3,6	3,6		3,6				
A			3	жилая	$5.18*3.97-1.12*1.83-5.0$	13,5	13,5	13,5					
A			4	зона кухни		5,0	5,0		5,0				
A			6	лоджия		2,0				2,0			
				Итого по пом. квартира-студия № 135		27,1	25,1	13,5	11,6	2,0			
A	12	136	1	прихожая		3,2	3,2		3,2		2,80		
A			2	жилая		13,8	13,8	13,8					
A			3	зона кухни		5,0	5,0		5,0				
A			4	санузел		3,7	3,7		3,7				
A			5	лоджия		2,0				2,0			
				Итого по пом. квартира-студия № 136		27,7	25,7	13,8	11,9	2,0			
A	12	137	1	прихожая		5,2	5,2		5,2		2,80		
A			2	санузел		3,7	3,7		3,7				
A			3	кухня		10,3	10,3		10,3				
A			4	жилая		13,5	13,5	13,5					
A			5	кладовая		3,2	3,2		3,2				
A			6	лоджия		1,5				1,5			
				Итого по пом. квартира № 137		37,4	35,9	13,5	22,4	1,5			
A	12	138	1	прихожая		10,9	10,9		10,9		2,80		
A			2	жилая		13,5	13,5	13,5					

г/о Котельники, г. Котельники, мкр-н "Новые Котельники", Дом 8



011-514-122-688

1	2	3	4	5	6	7	8	9	10	11	12	13	14
A	12	138	3	санузел		3,1	3,1		3,1		2,80		
A			4	санузел		4,2	4,2		4,2				
A			5	жилая		12,0	12,0	12,0					
A			6	жилая		16,3	16,3	16,3					
A			7	кухня		16,4	16,4		16,4		2,80		
A			8	лоджия		1,5				1,5			
				Итого по	пом. квартира № 138	77,9	76,4	41,8	34,6	1,5			
A	13	139	1	прихожая		6,2	6,2		6,2		2,80		
A			2	кухня		14,4	14,4		14,4				
A			3	жилая		14,0	14,0	14,0					
A			4	санузел		4,9	4,9		4,9				
A			5	кладовая		2,1	2,1		2,1				
A			6	жилая		13,0	13,0	13,0					
A			7	лоджия		1,5				1,5			
				Итого по	пом. квартира № 139	56,1	54,6	27,0	27,6	1,5			
A	13	140	1	прихожая		3,6	3,6		3,6		2,80		
A			2	жилая		13,8	13,8	13,8					
A			3	зона кухни		5,0	5,0		5,0				
A			4	санузел		3,7	3,7		3,7				
A			5	лоджия		2,0				2,0			
				Итого по	пом. квартира-студия № 140	28,1	26,1	13,8	12,3	2,0			
A	13	141	1	прихожая		3,2	3,2		3,2		2,80		
A			2	санузел		3,7	3,7		3,7				
A			3	жилая		13,8	13,8	13,8					
A			4	зона кухни		5,0	5,0		5,0				
A			6	лоджия		2,0				2,0			
				Итого по	пом. квартира-студия № 141	27,7	25,7	13,8	11,9	2,0			
A	13	142	1	прихожая		3,2	3,2		3,2		2,80		
A			2	жилая		13,8	13,8	13,8					
A			3	зона кухни		5,0	5,0		5,0				
A			4	санузел		3,7	3,7		3,7				
A			5	лоджия		2,0				2,0			
				Итого по	пом. квартира-студия № 142	27,7	25,7	13,8	11,9	2,0			
A	13	143	1	прихожая		5,2	5,2		5,2		2,80		
A			2	санузел		3,7	3,7		3,7				
A			3	кухня		10,3	10,3		10,3				
A			4	жилая		13,5	13,5	13,5					
A			5	кладовая		3,2	3,2		3,2				
A			6	лоджия		1,5				1,5			
				Итого по	пом. квартира № 143	37,4	35,9	13,5	22,4	1,5			
A	13	144	1	прихожая		10,9	10,9		10,9		2,80		
A			2	жилая		13,5	13,5	13,5					
A			3	санузел		3,1	3,1		3,1				
A			4	санузел		4,2	4,2		4,2				
A			5	жилая		12,0	12,0	12,0					
A			6	жилая		16,3	16,3	16,3					
A			7	кухня		16,4	16,4		16,4		2,80		
A			8	лоджия		1,5				1,5			
				Итого по	пом. квартира № 144	77,9	76,4	41,8	34,6	1,5			
A	14	145	1	прихожая		6,2	6,2		6,2		2,80		
A			2	кухня		14,4	14,4		14,4				
A			3	жилая		14,0	14,0	14,0					
A			4	санузел		4,9	4,9		4,9				
A			5	кладовая		2,1	2,1		2,1				
A			6	жилая		13,0	13,0	13,0					
A			7	лоджия		1,5				1,5			
				Итого по	пом. квартира № 145	56,1	54,6	27,0	27,6	1,5			
A	14	146	1	прихожая		3,6	3,6		3,6		2,80		
A			2	жилая		13,8	13,8	13,8					
A			3	зона кухни		5,0	5,0		5,0				
A			4	санузел		3,7	3,7		3,7				
A			5	лоджия		2,0				2,0			
				Итого по	пом. квартира-студия № 146	28,1	26,1	13,8	12,3	2,0			
A	14	147	1	прихожая		3,2	3,2		3,2		2,80		

г/о Котельники, г. Котельники, мкр-н "Новые Котельники", Дом 8



011-514-122-688

1	2	3	4	5	6	7	8	9	10	11	12	13	14
A	14	147	2	санузел		3,7	3,7		3,7		2,80		
A			3	жилая		13,8	13,8	13,8					
A			4	зона кухни		5,0	5,0		5,0				
A			6	лоджия		2,0				2,0			
				Итого по пом. квартира-студия № 147		27,7	25,7	13,8	11,9	2,0			
A	14	148	1	прихожая		3,2	3,2		3,2		2,80		
A			2	жилая		13,8	13,8	13,8					
A			3	зона кухни		5,0	5,0		5,0				
A			4	санузел		3,7	3,7		3,7				
A			5	лоджия		2,0				2,0			
				Итого по пом. квартира-студия № 148		27,7	25,7	13,8	11,9	2,0			
A	14	149	1	прихожая	2.58*1.96	5,1	5,1		5,1		2,80		
A			2	санузел	1.76*2.10	3,7	3,7		3,7				
A			3	кухня	3,22*3,60-0,72*1,84-1,24*(3,22-1,84-1,24)	10,1	10,1		10,1				
A			4	жилая	4.81*2.76	13,3	13,3	13,3					
A			5	кладовая	1.96*1.56	3,1	3,1		3,1				
A			6	лоджия		1,5				1,5			
				Итого по пом. квартира № 149		36,8	35,3	13,3	22,0	1,5			
A	14	150	1	прихожая		10,9	10,9		10,9		2,80		
A			2	жилая		13,5	13,5	13,5					
A			3	санузел		3,1	3,1		3,1				
A			4	санузел		4,2	4,2		4,2				
A			5	жилая		12,0	12,0	12,0					
A			6	жилая		16,3	16,3	16,3					
A			7	кухня		16,4	16,4		16,4		2,80		
A			8	лоджия		1,5				1,5			
				Итого по пом. квартира № 150		77,9	76,4	41,8	34,6	1,5			
A	15	151	1	прихожая		6,2	6,2		6,2		2,80		
A			2	кухня		14,4	14,4		14,4				
A			3	жилая		14,0	14,0	14,0					
A			4	санузел		4,9	4,9		4,9				
A			5	кладовая		2,1	2,1		2,1				
A			6	жилая		13,0	13,0	13,0					
A			7	лоджия		1,5				1,5			
				Итого по пом. квартира № 151		56,1	54,6	27,0	27,6	1,5			
A	15	152	1	прихожая		3,6	3,6		3,6		2,80		
A			2	жилая		13,8	13,8	13,8					
A			3	зона кухни		5,0	5,0		5,0				
A			4	санузел		3,7	3,7		3,7				
A			5	лоджия		2,0				2,0			
				Итого по пом. квартира-студия № 152		28,1	26,1	13,8	12,3	2,0			
A	15	153	1	прихожая		3,2	3,2		3,2		2,80		
A			2	санузел		3,7	3,7		3,7				
A			3	жилая		13,8	13,8	13,8					
A			4	зона кухни		5,0	5,0		5,0				
A			6	лоджия		2,0				2,0			
				Итого по пом. квартира-студия № 153		27,7	25,7	13,8	11,9	2,0			
A	15	154	1	прихожая		3,2	3,2		3,2		2,80		
A			2	жилая		13,8	13,8	13,8					
A			3	зона кухни		5,0	5,0		5,0				
A			4	санузел		3,7	3,7		3,7				
A			5	лоджия		2,0				2,0			
				Итого по пом. квартира-студия № 154		27,7	25,7	13,8	11,9	2,0			
A	15	155	1	прихожая		5,2	5,2		5,2		2,80		
A			2	санузел		3,7	3,7		3,7				
A			3	кухня		10,3	10,3		10,3				
A			4	жилая		13,5	13,5	13,5					
A			5	кладовая		3,2	3,2		3,2				
A			6	лоджия		1,5				1,5			
				Итого по пом. квартира № 155		37,4	35,9	13,5	22,4	1,5			
A	15	156	1	прихожая	3.15*2.38+1.63*1.44+0.93*0.86	10,6	10,6		10,6		2,80		
A			2	жилая	4.88*2.69	13,1	13,1	13,1					
A			3	санузел	1.74*1.74	3,0	3,0		3,0				

г/о Котельники, г. Котельники, мкр-н "Новые Котельники", Дом 8



011-514-122-688

1	2	3	4	5	6	7	8	9	10	11	12	13	14
A	15	156	4	санузел	2.41*1.74	4,2	4,2		4,2		2,80		
A			5	жилая	2.87*4.64-1.86*0.77	11,9	11,9	11,9					
A			6	жилая	3.55*4.57-1.07*0.15-1.24*0.15	15,9	15,9	15,9					
A			7	кухня	4.90*3.27-1.10*0.14+0.87*0.68-0.59*(1.21-0.68)	16,1	16,1		16,1		2,80		
A			8	лоджия		1,5				1,5			
				Итого по пом. квартира № 156		76,3	74,8	40,9	33,9	1,5			
A	16	157	1	прихожая		6,2	6,2		6,2		2,80		
A			2	кухня		14,4	14,4		14,4				
A			3	жилая		14,0	14,0	14,0					
A			4	санузел		4,9	4,9		4,9				
A			5	кладовая		2,1	2,1		2,1				
A			6	жилая		13,0	13,0	13,0					
A			7	лоджия		1,5				1,5			
				Итого по пом. квартира № 157		56,1	54,6	27,0	27,6	1,5			
A	16	158	1	прихожая		3,6	3,6		3,6		2,80		
A			2	жилая		13,8	13,8	13,8					
A			3	зона кухни		5,0	5,0		5,0				
A			4	санузел		3,7	3,7		3,7				
A			5	лоджия		2,0				2,0			
				Итого по пом. квартира-студия № 158		28,1	26,1	13,8	12,3	2,0			
A	16	159	1	прихожая		3,2	3,2		3,2		2,80		
A			2	санузел		3,7	3,7		3,7				
A			3	жилая		13,8	13,8	13,8					
A			4	зона кухни		5,0	5,0		5,0				
A			6	лоджия		2,0				2,0			
				Итого по пом. квартира-студия № 159		27,7	25,7	13,8	11,9	2,0			
A	16	160	1	прихожая	2.12*1.59-0.87*(1.59-1.19)	3,0	3,0		3,0		2,80		
A			2	жилая	5.18*3.95-1.85*1.10-5.0	13,4	13,4	13,4					
A			3	зона кухни		5,0	5,0		5,0				
A			4	санузел	2.10*1.77	3,7	3,7		3,7				
A			5	лоджия		2,0				2,0			
				Итого по пом. квартира-студия № 160		27,1	25,1	13,4	11,7	2,0			
A	16	161	1	прихожая		5,2	5,2		5,2		2,80		
A			2	санузел		3,7	3,7		3,7				
A			3	кухня		10,3	10,3		10,3				
A			4	жилая		13,5	13,5	13,5					
A			5	кладовая		3,2	3,2		3,2				
A			6	лоджия		1,5				1,5			
				Итого по пом. квартира № 161		37,4	35,9	13,5	22,4	1,5			
A	16	162	1	прихожая		10,9	10,9		10,9		2,80		
A			2	жилая		13,5	13,5	13,5					
A			3	санузел		3,1	3,1		3,1				
A			4	санузел		4,2	4,2		4,2				
A			5	жилая		12,0	12,0	12,0					
A			6	жилая		16,3	16,3	16,3					
A			7	кухня		16,4	16,4		16,4		2,80		
A			8	лоджия		1,5				1,5			
				Итого по пом. квартира № 162		77,9	76,4	41,8	34,6	1,5			
A	2	163	1	прихожая		11,2	11,2		11,2		2,80		
A			2	кухня		14,4	14,4		14,4				
A			3	жилая		14,2	14,2	14,2					
A			4	санузел		5,4	5,4		5,4				
A			5	кладовая		2,4	2,4		2,4				
A			6	жилая		14,3	14,3	14,3					
A			7	лоджия		1,4				1,4			
				Итого по пом. квартира № 163		63,3	61,9	28,5	33,4	1,4			
A	2	164	1	прихожая		8,0	8,0		8,0		2,80		
A			2	жилая		12,8	12,8	12,8					
A			3	санузел		5,2	5,2		5,2				
A			4	кухня		15,8	15,8		15,8				
A			5	лоджия		1,2				1,2			

г/о Котельники, г. Котельники, мкр-н "Новые Котельники", Дом 8



1	2	3	4	5	6	7	8	9	10	11	12	13	14
				Итого по	пом. квартира № 164	43,0	41,8	12,8	29,0	1,2			
A	2	165	1	прихожая		5,0	5,0		5,0		2,80		
A			2	санузел		4,1	4,1		4,1				
A			3	кухня		10,4	10,4		10,4				
A			4	жилая	4.84*2.90-1.73*0.93	12,4	12,4	12,4					
A			5	кладовая		3,0	3,0		3,0				
A			6	лоджия		1,5				1,5			
				Итого по	пом. квартира № 165	36,4	34,9	12,4	22,5	1,5			
A	2	166	1	прихожая		6,5	6,5		6,5		2,80		
A			2	санузел		4,8	4,8		4,8				
A			3	жилая		11,4	11,4	11,4					
A			4	жилая		15,2	15,2	15,2					
A			5	кухня		16,9	16,9		16,9				
A			6	лоджия		1,4				1,4			
				Итого по	пом. квартира № 166	56,2	54,8	26,6	28,2	1,4			
A	2	167	1	прихожая		8,1	8,1		8,1		2,80		
A			2	кухня		16,3	16,3		16,3				
A			3	санузел		5,2	5,2		5,2				
A			4	жилая		12,8	12,8	12,8					
A			5	лоджия		1,2				1,2			
				Итого по	пом. квартира № 167	43,6	42,4	12,8	29,6	1,2			
A	2	168	1	прихожая		11,1	11,1		11,1		2,80		
A			2	жилая	5.74*2.67-1.44*0.87	14,1	14,1	14,1					
A			3	кладовая	1.74*1.36	2,4	2,4		2,4				
A			4	санузел	1.92*3.04-0.60*0.40	5,6	5,6		5,6				
A			5	жилая		14,0	14,0	14,0					
A			6	кухня	4.32*3.10-1.29*0.15-0.60*0.49	12,9	12,9		12,9				
A			7	лоджия		1,4				1,4			
				Итого по	пом. квартира № 168	61,5	60,1	28,1	32,0	1,4			
A	3	169	1	прихожая		11,2	11,2		11,2		2,80		
A			2	кухня		13,5	13,5		13,5				
A			3	жилая		14,2	14,2	14,2					
A			4	санузел		4,9	4,9		4,9				
A			5	кладовая		2,4	2,4		2,4				
A			6	жилая		14,3	14,3	14,3					
A			7	лоджия		1,4				1,4			
				Итого по	пом. квартира № 169	61,9	60,5	28,5	32,0	1,4			
A	3	170	1	прихожая		8,0	8,0		8,0		2,80		
A			2	жилая		12,8	12,8	12,8					
A			3	санузел		4,2	4,2		4,2				
A			4	кухня		15,8	15,8		15,8				
A			5	лоджия		1,2				1,2			
				Итого по	пом. квартира № 170	42,0	40,8	12,8	28,0	1,2			
A	3	171	1	прихожая		5,0	5,0		5,0		2,80		
A			2	санузел		3,2	3,2		3,2				
A			3	кухня		10,4	10,4		10,4				
A			4	жилая	4.84*2.90-1.73*0.93	12,4	12,4	12,4					
A			5	кладовая		3,0	3,0		3,0				
A			6	лоджия		1,5				1,5			
				Итого по	пом. квартира № 171	35,5	34,0	12,4	21,6	1,5			
A	3	172	1	прихожая		6,5	6,5		6,5		2,80		
A			2	санузел		4,2	4,2		4,2				
A			3	жилая		11,4	11,4	11,4					
A			4	жилая		15,2	15,2	15,2					
A			5	кухня	5.70*2.80+0.81*0.59	16,4	16,4		16,4				
A			6	лоджия		1,4				1,4			
				Итого по	пом. квартира № 172	55,1	53,7	26,6	27,1	1,4			
A	3	173	1	прихожая		8,1	8,1		8,1		2,80		
A			2	кухня		16,3	16,3		16,3				
A			3	санузел		4,2	4,2		4,2				
A			4	жилая		12,8	12,8	12,8					
A			5	лоджия		1,2				1,2			
				Итого по	пом. квартира № 173	42,6	41,4	12,8	28,6	1,2			

г/о Котельники, г. Котельники, мкр-н "Новые Котельники", Дом 8



011-514-122-688

1	2	3	4	5	6	7	8	9	10	11	12	13	14
A	3	174	1	прихожая		11,1	11,1		11,1		2,80		
A			2	жилая		14,3	14,3	14,3					
A			3	кладовая		2,4	2,4		2,4				
A			4	санузел		5,1	5,1		5,1				
A			5	жилая		14,2	14,2	14,2					
A			6	кухня		12,7	12,7		12,7				
A			7	лоджия		1,4				1,4			
				Итого по	пом. квартира № 174	61,2	59,8	28,5	31,3	1,4			
A	4	175	1	прихожая		11,2	11,2		11,2		2,80		
A			2	кухня		13,5	13,5		13,5				
A			3	жилая		14,2	14,2	14,2					
A			4	санузел		4,9	4,9		4,9				
A			5	кладовая		2,4	2,4		2,4				
A			6	жилая		14,3	14,3	14,3					
A			7	лоджия		1,4				1,4			
				Итого по	пом. квартира № 175	61,9	60,5	28,5	32,0	1,4			
A	4	176	1	прихожая		8,0	8,0		8,0		2,80		
A			2	жилая		12,8	12,8	12,8					
A			3	санузел		4,2	4,2		4,2				
A			4	кухня		15,8	15,8		15,8				
A			5	лоджия		1,2				1,2			
				Итого по	пом. квартира № 176	42,0	40,8	12,8	28,0	1,2			
A	4	177	1	прихожая		5,0	5,0		5,0		2,80		
A			2	санузел		3,2	3,2		3,2				
A			3	кухня		10,4	10,4		10,4				
A			4	жилая	4.84*2.90-1.73*0.93	12,4	12,4	12,4					
A			5	кладовая		3,0	3,0		3,0				
A			6	лоджия		1,5				1,5			
				Итого по	пом. квартира № 177	35,5	34,0	12,4	21,6	1,5			
A	4	178	1	прихожая		6,5	6,5		6,5		2,80		
A			2	санузел		4,2	4,2		4,2				
A			3	жилая		11,4	11,4	11,4					
A			4	жилая		15,2	15,2	15,2					
A			5	кухня	5.70*2.80+0.81*0.59	16,4	16,4		16,4				
A			6	лоджия		1,4				1,4			
				Итого по	пом. квартира № 178	55,1	53,7	26,6	27,1	1,4			
A	4	179	1	прихожая	(3,70+3,41)/2*1,53+ (2,41+1,56)/2*1,29	8,0	8,0		8,0		2,80		
A			2	кухня	2.26*2.11-0.45*0.13+ (2.11+2.64)/2* (5.66+0.13-2.26) +2.90*2.12/2	16,2	16,2		16,2				
A			3	санузел		4,2	4,2		4,2				
A			4	жилая	3.17*3.96	12,6	12,6	12,6					
A			5	лоджия		1,2				1,2			
				Итого по	пом. квартира № 179	42,2	41,0	12,6	28,4	1,2			
A	4	180	1	прихожая		11,1	11,1		11,1		2,80		
A			2	жилая		14,3	14,3	14,3					
A			3	кладовая		2,4	2,4		2,4				
A			4	санузел		5,1	5,1		5,1				
A			5	жилая		14,2	14,2	14,2					
A			6	кухня		12,7	12,7		12,7				
A			7	лоджия		1,4				1,4			
				Итого по	пом. квартира № 180	61,2	59,8	28,5	31,3	1,4			
A	5	181	1	прихожая		11,2	11,2		11,2		2,80		
A			2	кухня		13,5	13,5		13,5				
A			3	жилая		14,2	14,2	14,2					
A			4	санузел		4,9	4,9		4,9				
A			5	кладовая		2,4	2,4		2,4				
A			6	жилая		14,3	14,3	14,3					
A			7	лоджия		1,4				1,4			
				Итого по	пом. квартира № 181	61,9	60,5	28,5	32,0	1,4			
A	5	182	1	прихожая		8,0	8,0		8,0		2,80		
A			2	жилая		12,8	12,8	12,8					
A			3	санузел		4,2	4,2		4,2				

г/о Котельники, г. Котельники, мкр-н "Новые Котельники", Дом 8



011-514-122-688

1	2	3	4	5	6	7	8	9	10	11	12	13	14
A	5	182	4	кухня		15,8	15,8		15,8		2,80		
A			5	лоджия		1,2				1,2			
				Итого по	пом. квартира № 182	42,0	40,8	12,8	28,0	1,2			
A	5	183	1	прихожая		5,0	5,0		5,0		2,80		
A			2	санузел		3,2	3,2		3,2				
A			3	кухня		10,4	10,4		10,4				
A			4	жилая	4.84*2.90-1.73*0.93	12,4	12,4	12,4					
A			5	кладовая		3,0	3,0		3,0				
A			6	лоджия		1,5				1,5			
				Итого по	пом. квартира № 183	35,5	34,0	12,4	21,6	1,5			
A	5	184	1	прихожая	3.64*1.97-0.40*1.81	6,4	6,4		6,4		2,80		
A			2	санузел	2.42*1.66	4,0	4,0		4,0				
A			3	жилая	4.81*2.66-1.70*(4.81-3.90)	11,2	11,2	11,2					
A			4	жилая	4.81*3.26-1.09*0.15-1.25*0.15-1.24*0.14-1.20*0.14	15,0	15,0	15,0					
A			5	кухня	5.68*2.76+0.81*0.59	16,2	16,2		16,2				
A			6	лоджия		1,4				1,4			
				Итого по	пом. квартира № 184	54,2	52,8	26,2	26,6	1,4			
A	5	185	1	прихожая		8,0	8,0		8,0		2,80		
A			2	кухня		16,3	16,3		16,3				
A			3	санузел		4,0	4,0		4,0				
A			4	жилая		13,1	13,1	13,1					
A			5	лоджия		1,2				1,2			
				Итого по	пом. квартира № 185	42,6	41,4	13,1	28,3	1,2			
A	5	186	1	прихожая		11,1	11,1		11,1		2,80		
A			2	жилая		14,3	14,3	14,3					
A			3	кладовая		2,4	2,4		2,4				
A			4	санузел		5,1	5,1		5,1				
A			5	жилая		14,2	14,2	14,2					
A			6	кухня		12,7	12,7		12,7				
A			7	лоджия		1,4				1,4			
				Итого по	пом. квартира № 186	61,2	59,8	28,5	31,3	1,4			
A	6	187	1	прихожая		11,2	11,2		11,2		2,80		
A			2	кухня		13,5	13,5		13,5				
A			3	жилая		14,2	14,2	14,2					
A			4	санузел		4,9	4,9		4,9				
A			5	кладовая		2,4	2,4		2,4				
A			6	жилая		14,3	14,3	14,3					
A			7	лоджия		1,4				1,4			
				Итого по	пом. квартира № 187	61,9	60,5	28,5	32,0	1,4			
A	6	188	1	прихожая		8,0	8,0		8,0		2,80		
A			2	жилая		12,8	12,8	12,8					
A			3	санузел		4,2	4,2		4,2				
A			4	кухня		15,8	15,8		15,8				
A			5	лоджия		1,2				1,2			
				Итого по	пом. квартира № 188	42,0	40,8	12,8	28,0	1,2			
A	6	189	1	прихожая	2.47*1.99	4,9	4,9		4,9		2,80		
A			2	санузел	1.79*1.82	3,3	3,3		3,3				
A			3	кухня	3.11*3.18+1.08*0.44-(1.24-0.44)*(3.11-1.88-1.08)	10,2	10,2		10,2				
A			4	жилая	4.81*2.85-1.75*0.91	12,1	12,1	12,1					
A			5	кладовая	1.81*1.65	3,0	3,0		3,0				
A			6	лоджия		1,5				1,5			
				Итого по	пом. квартира № 189	35,0	33,5	12,1	21,4	1,5			
A	6	190	1	прихожая		6,5	6,5		6,5		2,80		
A			2	санузел		4,2	4,2		4,2				
A			3	жилая	4.80*2.68-1.79*(4.80-3.90)	11,3	11,3	11,3					
A			4	жилая	4.77*3.25-1.22*0.27-1.08*0.14-1.20*0.14	14,9	14,9	14,9					
A			5	кухня	5.68*2.77+0.81*0.59	16,2	16,2		16,2				
A			6	лоджия		1,4				1,4			
				Итого по	пом. квартира № 190	54,5	53,1	26,2	26,9	1,4			

г/о Котельники, г. Котельники, мкр-н "Новые Котельники", Дом 8



1	2	3	4	5	6	7	8	9	10	11	12	13	14
A	6	191	1	прихожая		8,1	8,1		8,1		2,80		
A			2	кухня		16,3	16,3		16,3				
A			3	санузел		4,2	4,2		4,2				
A			4	жилая		12,8	12,8	12,8					
A			5	лоджия		1,2				1,2			
				Итого по	пом. квартира № 191	42,6	41,4	12,8	28,6	1,2			
A	6	192	1	прихожая		11,2	11,2		11,2		2,80		
A			2	жилая		14,3	14,3	14,3					
A			3	кладовая		2,4	2,4		2,4				
A			4	санузел		4,9	4,9		4,9				
A			5	жилая		14,2	14,2	14,2					
A			6	кухня		12,7	12,7		12,7				
A			7	лоджия		1,4				1,4			
				Итого по	пом. квартира № 192	61,1	59,7	28,5	31,2	1,4			
A	7	193	1	прихожая		11,5	11,5		11,5		2,80		
A			2	кухня	4.31*3.14-1.30*0.15	13,3	13,3		13,3				
A			3	жилая		14,1	14,1	14,1					
A			4	санузел	1.78*3.15-1.23*0.65	4,8	4,8		4,8				
A			5	кладовая		2,4	2,4		2,4				
A			6	жилая		14,3	14,3	14,3					
A			7	лоджия		1,4				1,4			
				Итого по	пом. квартира № 193	61,8	60,4	28,4	32,0	1,4			
A	7	194	1	прихожая		8,0	8,0		8,0		2,80		
A			2	жилая		12,8	12,8	12,8					
A			3	санузел		4,2	4,2		4,2				
A			4	кухня		15,8	15,8		15,8				
A			5	лоджия		1,2				1,2			
				Итого по	пом. квартира № 194	42,0	40,8	12,8	28,0	1,2			
A	7	195	1	прихожая		5,0	5,0		5,0		2,80		
A			2	санузел		3,2	3,2		3,2				
A			3	кухня		10,4	10,4		10,4				
A			4	жилая	4.84*2.90-1.73*0.93	12,4	12,4	12,4					
A			5	кладовая		3,0	3,0		3,0				
A			6	лоджия		1,5				1,5			
				Итого по	пом. квартира № 195	35,5	34,0	12,4	21,6	1,5			
A	7	196	1	прихожая	3.57*2.00-1.82*0.40	6,4	6,4		6,4		2,80		
A			2	санузел	1.71*1.98	3,4	3,4		3,4				
A			3	жилая	4.36*2.72+0.46*(2.72-1.79)	12,3	12,3	12,3					
A			4	жилая		15,2	15,2	15,2					
A			5	кухня	5.70*2.80+0.81*0.59	16,4	16,4		16,4				
A			6	лоджия		1,4				1,4			
				Итого по	пом. квартира № 196	55,1	53,7	27,5	26,2	1,4			
A	7	197	1	прихожая		8,1	8,1		8,1		2,80		
A			2	кухня		16,3	16,3		16,3				
A			3	санузел		4,2	4,2		4,2				
A			4	жилая		12,8	12,8	12,8					
A			5	лоджия		1,2				1,2			
				Итого по	пом. квартира № 197	42,6	41,4	12,8	28,6	1,2			
A	7	198	1	прихожая		11,1	11,1		11,1		2,80		
A			2	жилая		14,3	14,3	14,3					
A			3	кладовая		2,4	2,4		2,4				
A			4	санузел		5,1	5,1		5,1				
A			5	жилая		14,2	14,2	14,2					
A			6	кухня		12,7	12,7		12,7				
A			7	лоджия		1,4				1,4			
				Итого по	пом. квартира № 198	61,2	59,8	28,5	31,3	1,4			
A	8	199	1	прихожая		11,2	11,2		11,2		2,80		
A			2	кухня		13,5	13,5		13,5				
A			3	жилая		14,2	14,2	14,2					
A			4	санузел		4,9	4,9		4,9				
A			5	кладовая		2,4	2,4		2,4				
A			6	жилая		14,3	14,3	14,3					
A			7	лоджия		1,4				1,4			

г/о Котельники, г. Котельники, мкр-н "Новые Котельники", Дом 8



011-514-122-688

1	2	3	4	5	6	7	8	9	10	11	12	13	14
				Итого по	пом. квартира № 199	61,9	60,5	28,5	32,0	1,4			
A	8	200	1	прихожая		8,0	8,0		8,0		2,80		
A			2	жилая		12,8	12,8	12,8					
A			3	санузел		4,2	4,2		4,2				
A			4	кухня		15,8	15,8		15,8				
A			5	лоджия		1,2				1,2			
				Итого по	пом. квартира № 200	42,0	40,8	12,8	28,0	1,2			
A	8	201	1	прихожая		5,0	5,0		5,0		2,80		
A			2	санузел		3,2	3,2		3,2				
A			3	кухня		10,4	10,4		10,4				
A			4	жилая	4.84*2.90-1.73*0.93	12,4	12,4	12,4					
A			5	кладовая		3,0	3,0		3,0				
A			6	лоджия		1,5				1,5			
				Итого по	пом. квартира № 201	35,5	34,0	12,4	21,6	1,5			
A	8	202	1	прихожая		6,5	6,5		6,5		2,80		
A			2	санузел	2.49*1.70	4,2	4,2		4,2				
A			3	жилая		11,4	11,4	11,4					
A			4	жилая		15,2	15,2	15,2					
A			5	кухня	5.70*2.80+0.81*0.59	16,4	16,4		16,4				
A			6	лоджия		1,4				1,4			
				Итого по	пом. квартира № 202	55,1	53,7	26,6	27,1	1,4			
A	8	203	1	прихожая	$(3.63+3.35)/2*1.53+(2.47+1.56)/2*1.28$	7,9	7,9		7,9		2,80		
A			2	кухня	$2.24*2.09-0.49*0.15+(2.09+2.65)/2*(5.79-2.24)+2.92*2.10/2$	16,1	16,1		16,1				
A			3	санузел	$2.73*1.01+1.04*1.74/2+(2.73-0.77)*(1.53-1.01)/2$	4,2	4,2		4,2				
A			4	жилая	3.18*3.97	12,6	12,6	12,6					
A			5	лоджия		1,2				1,2			
				Итого по	пом. квартира № 203	42,0	40,8	12,6	28,2	1,2			
A	8	204	1	прихожая		11,1	11,1		11,1		2,80		
A			2	жилая		14,3	14,3	14,3					
A			3	кладовая		2,4	2,4		2,4				
A			4	санузел	1.92*3.05-1.31*0.65	5,0	5,0		5,0				
A			5	жилая		14,2	14,2	14,2					
A			6	кухня		12,7	12,7		12,7				
A			7	лоджия		1,4				1,4			
				Итого по	пом. квартира № 204	61,1	59,7	28,5	31,2	1,4			
A	9	205	1	прихожая	$(2.16+4.95)/2*2.04+0.51*0.87+(1.24+1.22-0.51)/2*(2.52+0.87)$	11,0	11,0		11,0		2,80		
A			2	кухня	4.30*3.12-1.30*0.15	13,2	13,2		13,2				
A			3	жилая		14,0	14,0	14,0					
A			4	санузел		4,9	4,9		4,9				
A			5	кладовая	1.76*1.34	2,4	2,4		2,4				
A			6	жилая	5.70*2.65-0.89*(2.65-1.22)	13,8	13,8	13,8					
A			7	лоджия		1,4				1,4			
				Итого по	пом. квартира № 205	60,7	59,3	27,8	31,5	1,4			
A	9	206	1	прихожая		8,0	8,0		8,0		2,80		
A			2	жилая		12,8	12,8	12,8					
A			3	санузел		4,2	4,2		4,2				
A			4	кухня		15,8	15,8		15,8				
A			5	лоджия		1,2				1,2			
				Итого по	пом. квартира № 206	42,0	40,8	12,8	28,0	1,2			
A	9	207	1	прихожая		5,0	5,0		5,0		2,80		
A			2	санузел		3,2	3,2		3,2				
A			3	кухня		10,4	10,4		10,4				
A			4	жилая	4.84*2.90-1.73*0.93	12,4	12,4	12,4					
A			5	кладовая		3,0	3,0		3,0				
A			6	лоджия		1,5				1,5			
				Итого по	пом. квартира № 207	35,5	34,0	12,4	21,6	1,5			
A	9	208	1	прихожая		6,5	6,5		6,5		2,80		
A			2	санузел		4,2	4,2		4,2				

г/о Котельники, г. Котельники, мкр-н "Новые Котельники", Дом 8



011-514-122-688

1	2	3	4	5	6	7	8	9	10	11	12	13	14
A	9	208	3	жилая		11,4	11,4	11,4			2,80		
A			4	жилая		15,2	15,2	15,2					
A			5	кухня	5.70*2.80+0.81*0.59	16,4	16,4		16,4				
A			6	лоджия		1,4				1,4			
				Итого по	пом. квартира № 208	55,1	53,7	26,6	27,1	1,4			
A	9	209	1	прихожая		8,1	8,1		8,1		2,80		
A			2	кухня		16,3	16,3		16,3				
A			3	санузел		4,2	4,2		4,2				
A			4	жилая		12,8	12,8	12,8					
A			5	лоджия		1,2				1,2			
				Итого по	пом. квартира № 209	42,6	41,4	12,8	28,6	1,2			
A	9	210	1	прихожая		11,1	11,1		11,1		2,80		
A			2	жилая		14,3	14,3	14,3					
A			3	кладовая		2,4	2,4		2,4				
A			4	санузел		5,1	5,1		5,1				
A			5	жилая		14,2	14,2	14,2					
A			6	кухня		12,7	12,7		12,7				
A			7	лоджия		1,4				1,4			
				Итого по	пом. квартира № 210	61,2	59,8	28,5	31,3	1,4			
A	10	211	1	прихожая		11,2	11,2		11,2		2,80		
A			2	кухня		13,5	13,5		13,5				
A			3	жилая		14,2	14,2	14,2					
A			4	санузел		4,9	4,9		4,9				
A			5	кладовая		2,4	2,4		2,4				
A			6	жилая		14,3	14,3	14,3					
A			7	лоджия		1,4				1,4			
				Итого по	пом. квартира № 211	61,9	60,5	28,5	32,0	1,4			
A	10	212	1	прихожая		8,0	8,0		8,0		2,80		
A			2	жилая		12,8	12,8	12,8					
A			3	санузел		4,2	4,2		4,2				
A			4	кухня		15,8	15,8		15,8				
A			5	лоджия		1,2				1,2			
				Итого по	пом. квартира № 212	42,0	40,8	12,8	28,0	1,2			
A	10	213	1	прихожая		5,0	5,0		5,0		2,80		
A			2	санузел		3,2	3,2		3,2				
A			3	кухня		10,4	10,4		10,4				
A			4	жилая	4.84*2.90-1.73*0.93	12,4	12,4	12,4					
A			5	кладовая		3,0	3,0		3,0				
A			6	лоджия		1,5				1,5			
				Итого по	пом. квартира № 213	35,5	34,0	12,4	21,6	1,5			
A	10	214	1	прихожая		6,5	6,5		6,5		2,80		
A			2	санузел	2.36*1.70	4,0	4,0		4,0				
A			3	жилая	4.83*2.65-1.76*0.85	11,3	11,3	11,3					
A			4	жилая	4.80*3.25-1.24*0.13*2-1.07*0.13-1.20*0.13	15,0	15,0	15,0					
A			5	кухня	5.67*2.77+0.81*0.59	16,2	16,2		16,2				
A			6	лоджия		1,4				1,4			
				Итого по	пом. квартира № 214	54,4	53,0	26,3	26,7	1,4			
A	10	215	1	прихожая		8,1	8,1		8,1		2,80		
A			2	кухня		16,3	16,3		16,3				
A			3	санузел		4,2	4,2		4,2				
A			4	жилая		12,8	12,8	12,8					
A			5	лоджия		1,2				1,2			
				Итого по	пом. квартира № 215	42,6	41,4	12,8	28,6	1,2			
A	10	216	1	прихожая		11,1	11,1		11,1		2,80		
A			2	жилая		14,3	14,3	14,3					
A			3	кладовая		2,4	2,4		2,4				
A			4	санузел		5,1	5,1		5,1				
A			5	жилая		14,2	14,2	14,2					
A			6	кухня		12,7	12,7		12,7				
A			7	лоджия		1,4				1,4			
				Итого по	пом. квартира № 216	61,2	59,8	28,5	31,3	1,4			
A	11	217	1	прихожая		11,2	11,2		11,2		2,80		
A			2	кухня		13,5	13,5		13,5				

г/о Котельники, г. Котельники, мкр-н "Новые Котельники", Дом 8



011-514-122-688

1	2	3	4	5	6	7	8	9	10	11	12	13	14
A	11	217	3	жилая		14,2	14,2	14,2			2,80		
A			4	санузел		4,9	4,9		4,9				
A			5	кладовая		2,4	2,4		2,4				
A			6	жилая		14,3	14,3	14,3					
A			7	лоджия		1,4				1,4			
				Итого по	пом. квартира № 217	61,9	60,5	28,5	32,0	1,4			
A	11	218	1	прихожая		8,0	8,0		8,0		2,80		
A			2	жилая		12,8	12,8	12,8					
A			3	санузел		4,2	4,2		4,2				
A			4	кухня		15,8	15,8		15,8				
A			5	лоджия		1,2				1,2			
				Итого по	пом. квартира № 218	42,0	40,8	12,8	28,0	1,2			
A	11	219	1	прихожая		5,0	5,0		5,0		2,80		
A			2	санузел		3,2	3,2		3,2				
A			3	кухня		10,4	10,4		10,4				
A			4	жилая	4.84*2.90-1.73*0.93	12,4	12,4	12,4					
A			5	кладовая		3,0	3,0		3,0				
A			6	лоджия		1,5				1,5			
				Итого по	пом. квартира № 219	35,5	34,0	12,4	21,6	1,5			
A	11	220	1	прихожая		6,5	6,5		6,5		2,80		
A			2	санузел	2.32*1.71	4,0	4,0		4,0				
A			3	жилая	4.83*2.70-1.80*0.83	11,5	11,5	11,5					
A			4	жилая		15,2	15,2	15,2					
A			5	кухня	5.70*2.80+0.81*0.59	16,4	16,4		16,4				
A			6	лоджия		1,4				1,4			
				Итого по	пом. квартира № 220	55,0	53,6	26,7	26,9	1,4			
A	11	221	1	прихожая		8,1	8,1		8,1		2,80		
A			2	кухня		16,3	16,3		16,3				
A			3	санузел		4,2	4,2		4,2				
A			4	жилая	3.98*3.16	12,6	12,6	12,6					
A			5	лоджия		1,2				1,2			
				Итого по	пом. квартира № 221	42,4	41,2	12,6	28,6	1,2			
A	11	222	1	прихожая		11,1	11,1		11,1		2,80		
A			2	жилая		14,3	14,3	14,3					
A			3	кладовая		2,4	2,4		2,4				
A			4	санузел		5,1	5,1		5,1				
A			5	жилая		14,2	14,2	14,2					
A			6	кухня		12,7	12,7		12,7				
A			7	лоджия		1,4				1,4			
				Итого по	пом. квартира № 222	61,2	59,8	28,5	31,3	1,4			
A	12	223	1	прихожая		11,2	11,2		11,2		2,80		
A			2	кухня		13,5	13,5		13,5				
A			3	жилая		14,2	14,2	14,2					
A			4	санузел		4,9	4,9		4,9				
A			5	кладовая		2,4	2,4		2,4				
A			6	жилая		14,3	14,3	14,3					
A			7	лоджия		1,4				1,4			
				Итого по	пом. квартира № 223	61,9	60,5	28,5	32,0	1,4			
A	12	224	1	прихожая		8,0	8,0		8,0		2,80		
A			2	жилая		12,8	12,8	12,8					
A			3	санузел		4,2	4,2		4,2				
A			4	кухня		15,8	15,8		15,8				
A			5	лоджия		1,2				1,2			
				Итого по	пом. квартира № 224	42,0	40,8	12,8	28,0	1,2			
A	12	225	1	прихожая		5,0	5,0		5,0		2,80		
A			2	санузел		3,2	3,2		3,2				
A			3	кухня		10,4	10,4		10,4				
A			4	жилая	4.84*2.90-1.73*0.93	12,4	12,4	12,4					
A			5	кладовая		3,0	3,0		3,0				
A			6	лоджия		1,5				1,5			
				Итого по	пом. квартира № 225	35,5	34,0	12,4	21,6	1,5			
A	12	226	1	прихожая		6,5	6,5		6,5		2,80		
A			2	санузел		4,2	4,2		4,2				
A			3	жилая		11,4	11,4	11,4					

г/о Котельники, г. Котельники, мкр-н "Новые Котельники", Дом 8



011-514-122-688

1	2	3	4	5	6	7	8	9	10	11	12	13	14
A	12	226	4	жилая		15,2	15,2	15,2			2,80		
A			5	кухня	$5.70*2.80+0.81*0.59$	16,4	16,4		16,4				
A			6	лоджия		1,4				1,4			
				Итого по	пом. квартира № 226	55,1	53,7	26,6	27,1	1,4			
A	12	227	1	прихожая		8,1	8,1		8,1		2,80		
A			2	кухня		16,3	16,3		16,3				
A			3	санузел		4,2	4,2		4,2				
A			4	жилая		12,8	12,8	12,8					
A			5	лоджия		1,2				1,2			
				Итого по	пом. квартира № 227	42,6	41,4	12,8	28,6	1,2			
A	12	228	1	прихожая		11,1	11,1		11,1		2,80		
A			2	жилая		14,3	14,3	14,3					
A			3	кладовая		2,4	2,4		2,4				
A			4	санузел		5,1	5,1		5,1				
A			5	жилая		14,1	14,1	14,1					
A			6	кухня		12,7	12,7		12,7				
A			7	лоджия		1,4				1,4			
				Итого по	пом. квартира № 228	61,1	59,7	28,4	31,3	1,4			
A	13	229	1	прихожая		11,2	11,2		11,2		2,80		
A			2	кухня		13,5	13,5		13,5				
A			3	жилая		14,2	14,2	14,2					
A			4	санузел		4,9	4,9		4,9				
A			5	кладовая		2,4	2,4		2,4				
A			6	жилая		14,3	14,3	14,3					
A			7	лоджия		1,4				1,4			
				Итого по	пом. квартира № 229	61,9	60,5	28,5	32,0	1,4			
A	13	230	1	прихожая		8,0	8,0		8,0		2,80		
A			2	жилая		12,8	12,8	12,8					
A			3	санузел		4,2	4,2		4,2				
A			4	кухня		15,8	15,8		15,8				
A			5	лоджия		1,2				1,2			
				Итого по	пом. квартира № 230	42,0	40,8	12,8	28,0	1,2			
A	13	231	1	прихожая		5,0	5,0		5,0		2,80		
A			2	санузел	$1.79*1.77$	3,2	3,2		3,2				
A			3	кухня	$3.63*3.13-1.88*(3.63-3.18)-1.24*(3.13-1.88-1.10)$	10,3	10,3		10,3				
A			4	жилая	$4.78*2.87-1.76*0.93$	12,1	12,1	12,1					
A			5	кладовая	$1.82*1.64$	3,0	3,0		3,0				
A			6	лоджия		1,5				1,5			
				Итого по	пом. квартира № 231	35,1	33,6	12,1	21,5	1,5			
A	13	232	1	прихожая	$3.64*1.96-0.39*1.84$	6,4	6,4		6,4		2,80		
A			2	санузел	$1.70*2.42$	4,1	4,1		4,1				
A			3	жилая		11,4	11,4	11,4					
A			4	жилая		15,2	15,2	15,2					
A			5	кухня	$5.66*2.77+0.77*0.59$	16,1	16,1		16,1				
A			6	лоджия		1,4				1,4			
				Итого по	пом. квартира № 232	54,6	53,2	26,6	26,6	1,4			
A	13	233	1	прихожая		8,1	8,1		8,1		2,80		
A			2	кухня		16,3	16,3		16,3				
A			3	санузел		4,2	4,2		4,2				
A			4	жилая		12,8	12,8	12,8					
A			5	лоджия		1,2				1,2			
				Итого по	пом. квартира № 233	42,6	41,4	12,8	28,6	1,2			
A	13	234	1	прихожая		11,1	11,1		11,1		2,80		
A			2	жилая		14,3	14,3	14,3					
A			3	кладовая		2,4	2,4		2,4				
A			4	санузел		5,1	5,1		5,1				
A			5	жилая		14,2	14,2	14,2					
A			6	кухня		12,7	12,7		12,7				
A			7	лоджия		1,4				1,4			
				Итого по	пом. квартира № 234	61,2	59,8	28,5	31,3	1,4			
A	14	235	1	прихожая		11,3	11,3		11,3		2,80		
A			2	кухня	$4.32*3.10-1.32*0.12$	13,2	13,2		13,2				

г/о Котельники, г. Котельники, мкр-н "Новые Котельники", Дом 8



011-514-122-688

1	2	3	4	5	6	7	8	9	10	11	12	13	14
A	14	235	3	жилая		13,9	13,9	13,9			2,80		
A			4	санузел	3.04*1.89-1.27*0.64	4,9	4,9		4,9				
A			5	кладовая		2,4	2,4		2,4				
A			6	жилая		14,3	14,3	14,3					
A			7	лоджия		1,4				1,4			
				Итого по	пом. квартира № 235	61,4	60,0	28,2	31,8	1,4			
A	14	236	1	прихожая	(3.65+3.30)/2*1.53+ (2.48+1.65)/2*1.32	8,0	8,0		8,0		2,80		
A			2	жилая	3.13*3.99	12,5	12,5	12,5					
A			3	санузел		4,2	4,2		4,2				
A			4	кухня		15,8	15,8		15,8				
A			5	лоджия		1,2				1,2			
				Итого по	пом. квартира № 236	41,7	40,5	12,5	28,0	1,2			
A	14	237	1	прихожая	2.46*1.98	4,9	4,9		4,9		2,80		
A			2	санузел	1.80*1.75	3,2	3,2		3,2				
A			3	кухня	3.62*3.10-1.88*0.44- 1.24*0.13	10,2	10,2		10,2				
A			4	жилая	4.82*2.88-1.77*0.93	12,2	12,2	12,2					
A			5	кладовая	1.65*1.82	3,0	3,0		3,0				
A			6	лоджия		1,5				1,5			
				Итого по	пом. квартира № 237	35,0	33,5	12,2	21,3	1,5			
A	14	238	1	прихожая		6,5	6,5		6,5		2,80		
A			2	санузел		4,2	4,2		4,2				
A			3	жилая		11,4	11,4	11,4					
A			4	жилая		15,2	15,2	15,2					
A			5	кухня	5.70*2.80+0.81*0.59	16,4	16,4		16,4				
A			6	лоджия		1,4				1,4			
				Итого по	пом. квартира № 238	55,1	53,7	26,6	27,1	1,4			
A	14	239	1	прихожая		8,1	8,1		8,1		2,80		
A			2	кухня		16,3	16,3		16,3				
A			3	санузел		4,2	4,2		4,2				
A			4	жилая		12,8	12,8	12,8					
A			5	лоджия		1,2				1,2			
				Итого по	пом. квартира № 239	42,6	41,4	12,8	28,6	1,2			
A	14	240	1	прихожая		11,1	11,1		11,1		2,80		
A			2	жилая		14,3	14,3	14,3					
A			3	кладовая		2,4	2,4		2,4				
A			4	санузел		5,1	5,1		5,1				
A			5	жилая		14,2	14,2	14,2					
A			6	кухня		12,7	12,7		12,7				
A			7	лоджия		1,4				1,4			
				Итого по	пом. квартира № 240	61,2	59,8	28,5	31,3	1,4			
A	15	241	1	прихожая		11,2	11,2		11,2		2,80		
A			2	кухня		13,5	13,5		13,5				
A			3	жилая		14,2	14,2	14,2					
A			4	санузел		4,9	4,9		4,9				
A			5	кладовая		2,4	2,4		2,4				
A			6	жилая		14,3	14,3	14,3					
A			7	лоджия		1,4				1,4			
				Итого по	пом. квартира № 241	61,9	60,5	28,5	32,0	1,4			
A	15	242	1	прихожая		8,0	8,0		8,0		2,80		
A			2	жилая		12,8	12,8	12,8					
A			3	санузел		4,2	4,2		4,2				
A			4	кухня		15,8	15,8		15,8				
A			5	лоджия		1,2				1,2			
				Итого по	пом. квартира № 242	42,0	40,8	12,8	28,0	1,2			
A	15	243	1	прихожая		5,0	5,0		5,0		2,80		
A			2	санузел	1.74*1.81	3,1	3,1		3,1				
A			3	кухня		10,4	10,4		10,4				
A			4	жилая	4.84*2.90-1.73*0.93	12,4	12,4	12,4					
A			5	кладовая		3,0	3,0		3,0				
A			6	лоджия		1,5				1,5			
				Итого по	пом. квартира № 243	35,4	33,9	12,4	21,5	1,5			
A	15	244	1	прихожая		6,5	6,5		6,5		2,80		
A			2	санузел		4,2	4,2		4,2				

г/о Котельники, г. Котельники, мкр-н "Новые Котельники", Дом 8



011-514-122-688

1	2	3	4	5	6	7	8	9	10	11	12	13	14
A	15	244	3	жилая		11,4	11,4	11,4			2,80		
A			4	жилая		15,2	15,2	15,2					
A			5	кухня	5.70*2.80+0.81*0.59	16,4	16,4		16,4				
A			6	лоджия		1,4				1,4			
				Итого по	пом. квартира № 244	55,1	53,7	26,6	27,1	1,4			
A	15	245	1	прихожая		8,1	8,1		8,1		2,80		
A			2	кухня		16,3	16,3		16,3				
A			3	санузел		4,2	4,2		4,2				
A			4	жилая		12,8	12,8	12,8					
A			5	лоджия		1,2				1,2			
				Итого по	пом. квартира № 245	42,6	41,4	12,8	28,6	1,2			
A	15	246	1	прихожая		11,1	11,1		11,1		2,80		
A			2	жилая		14,3	14,3	14,3					
A			3	кладовая		2,4	2,4		2,4				
A			4	санузел		5,1	5,1		5,1				
A			5	жилая		14,2	14,2	14,2					
A			6	кухня		12,7	12,7		12,7				
A			7	лоджия		1,4				1,4			
				Итого по	пом. квартира № 246	61,2	59,8	28,5	31,3	1,4			
A	16	247	1	прихожая		11,2	11,2		11,2		2,80		
A			2	кухня		13,5	13,5		13,5				
A			3	жилая		14,2	14,2	14,2					
A			4	санузел		4,9	4,9		4,9				
A			5	кладовая		2,4	2,4		2,4				
A			6	жилая		14,3	14,3	14,3					
A			7	лоджия		1,4				1,4			
				Итого по	пом. квартира № 247	61,9	60,5	28,5	32,0	1,4			
A	16	248	1	прихожая		8,0	8,0		8,0		2,80		
A			2	жилая		12,8	12,8	12,8					
A			3	санузел	$0,98*0,78+(0,98+1,51)/2*(2,73-0,78)+1,76*1,02/2$	4,1	4,1		4,1				
A			4	кухня		15,8	15,8		15,8				
A			5	лоджия		1,2				1,2			
				Итого по	пом. квартира № 248	41,9	40,7	12,8	27,9	1,2			
A	16	249	1	прихожая		5,0	5,0		5,0		2,80		
A			2	санузел		3,2	3,2		3,2				
A			3	кухня		10,4	10,4		10,4				
A			4	жилая	4.84*2.90-1.73*0.93	12,4	12,4	12,4					
A			5	кладовая		3,0	3,0		3,0				
A			6	лоджия		1,5				1,5			
				Итого по	пом. квартира № 249	35,5	34,0	12,4	21,6	1,5			
A	16	250	1	прихожая	3.62*1.94-1.81*0.39	6,3	6,3		6,3		2,80		
A			2	санузел	2.41*1.71	4,1	4,1		4,1				
A			3	жилая	4.83*2.69-1.78*0.98	11,2	11,2	11,2					
A			4	жилая		15,2	15,2	15,2					
A			5	кухня	5.62*2.76+0.75*0.59	16,0	16,0		16,0				
A			6	лоджия		1,4				1,4			
				Итого по	пом. квартира № 250	54,2	52,8	26,4	26,4	1,4			
A	16	251	1	прихожая		8,1	8,1		8,1		2,80		
A			2	кухня		16,3	16,3		16,3				
A			3	санузел		4,2	4,2		4,2				
A			4	жилая		12,8	12,8	12,8					
A			5	лоджия		1,2				1,2			
				Итого по	пом. квартира № 251	42,6	41,4	12,8	28,6	1,2			
A	16	252	1	прихожая		11,1	11,1		11,1		2,80		
A			2	жилая		14,3	14,3	14,3					
A			3	кладовая		2,4	2,4		2,4				
A			4	санузел		5,1	5,1		5,1				
A			5	жилая		14,2	14,2	14,2					
A			6	кухня		12,7	12,7		12,7				
A			7	лоджия		1,4				1,4			
				Итого по	пом. квартира № 252	61,2	59,8	28,5	31,3	1,4			
A	17	253	1	прихожая		11,2	11,2		11,2		2,80		

г/о Котельники, г. Котельники, мкр-н "Новые Котельники", Дом 8



011-514-122-688

1	2	3	4	5	6	7	8	9	10	11	12	13	14
A	17	253	2	кухня		13,5	13,5		13,5		2,80		
A			3	жилая		14,2	14,2	14,2					
A			4	санузел		4,9	4,9		4,9				
A			5	кладовая		2,4	2,4		2,4				
A			6	жилая		14,3	14,3	14,3					
A			7	лоджия		1,4				1,4			
				Итого по	пом. квартира № 253	61,9	60,5	28,5	32,0	1,4			
A	17	254	1	прихожая		8,0	8,0		8,0		2,80		
A			2	жилая		12,8	12,8	12,8					
A			3	санузел	$0.97*0.78+(0.97+1.51)/2*(2.73-0.78)+1.77*1.04/2$	4,1	4,1		4,1				
A			4	кухня		15,8	15,8		15,8				
A			5	лоджия		1,2				1,2			
				Итого по	пом. квартира № 254	41,9	40,7	12,8	27,9	1,2			
A	17	255	1	прихожая		5,0	5,0		5,0		2,80		
A			2	санузел		3,2	3,2		3,2				
A			3	кухня		10,4	10,4		10,4				
A			4	жилая	$4.84*2.90-1.73*0.93$	12,4	12,4	12,4					
A			5	кладовая		3,0	3,0		3,0				
A			6	лоджия		1,5				1,5			
				Итого по	пом. квартира № 255	35,5	34,0	12,4	21,6	1,5			
A	17	256	1	прихожая		6,5	6,5		6,5		2,80		
A			2	санузел		4,2	4,2		4,2				
A			3	жилая		11,4	11,4	11,4					
A			4	жилая		15,2	15,2	15,2					
A			5	кухня	$5.70*2.80+0.81*0.59$	16,4	16,4		16,4				
A			6	лоджия		1,4				1,4			
				Итого по	пом. квартира № 256	55,1	53,7	26,6	27,1	1,4			
A	17	257	1	прихожая		8,1	8,1		8,1		2,80		
A			2	кухня		16,3	16,3		16,3				
A			3	санузел	$0.98*0.74+(1.47+0.98)/2*(2.73-0.74)+1.08*1.78/2$	4,1	4,1		4,1				
A			4	жилая		12,8	12,8	12,8					
A			5	лоджия		1,2				1,2			
				Итого по	пом. квартира № 257	42,5	41,3	12,8	28,5	1,2			
A	17	258	1	прихожая		11,2	11,2		11,2		2,80		
A			2	жилая	$5.69*2.67-1.47*0.81$	14,0	14,0	14,0					
A			3	кладовая	$1.38*1.73$	2,4	2,4		2,4				
A			4	санузел	$3.05*1.87-1.24*0.67$	4,9	4,9		4,9				
A			5	жилая		14,2	14,2	14,2					
A			6	кухня		12,7	12,7		12,7				
A			7	лоджия		1,4				1,4			
				Итого по	пом. квартира № 258	60,8	59,4	28,2	31,2	1,4			
A	18	259	1	прихожая		11,1	11,1		11,1		2,80		
A			2	кухня		13,5	13,5		13,5				
A			3	жилая		14,2	14,2	14,2					
A			4	санузел	$3.03*1.92-1.22*0.64$	5,0	5,0		5,0				
A			5	кладовая		2,4	2,4		2,4				
A			6	жилая		14,3	14,3	14,3					
A			7	лоджия		1,4				1,4			
				Итого по	пом. квартира № 259	61,9	60,5	28,5	32,0	1,4			
A	18	260	1	прихожая		8,0	8,0		8,0		2,80		
A			2	жилая		12,8	12,8	12,8					
A			3	санузел		4,2	4,2		4,2				
A			4	кухня		15,8	15,8		15,8				
A			5	лоджия		1,2				1,2			
				Итого по	пом. квартира № 260	42,0	40,8	12,8	28,0	1,2			
A	18	261	1	прихожая		5,0	5,0		5,0		2,80		
A			2	санузел		3,2	3,2		3,2				
A			3	кухня		10,4	10,4		10,4				
A			4	жилая	$4.84*2.90-1.73*0.93$	12,4	12,4	12,4					
A			5	кладовая		3,0	3,0		3,0				
A			6	лоджия		1,5				1,5			

г/о Котельники, г. Котельники, мкр-н "Новые Котельники", Дом 8



1	2	3	4	5	6	7	8	9	10	11	12	13	14
				Итого по	пом. квартира № 261	35,5	34,0	12,4	21,6	1,5			
A	18	262	1	прихожая		6,5	6,5		6,5		2,80		
A			2	санузел	2.34*1.70	4,0	4,0		4,0				
A			3	жилая	4.83*2.70-1.78*0.83	11,6	11,6	11,6					
A			4	жилая		15,2	15,2	15,2					
A			5	кухня	5.70*2.80+0.81*0.59	16,4	16,4		16,4				
A			6	лоджия		1,4				1,4			
				Итого по	пом. квартира № 262	55,1	53,7	26,8	26,9	1,4			
A	18	263	1	прихожая		8,1	8,1		8,1		2,80		
A			2	кухня		16,3	16,3		16,3				
A			3	санузел	0.76*0.99+(1.51+0.99)/2*(2.72-0.76)+1.04*1.76/2	4,1	4,1		4,1				
A			4	жилая		12,8	12,8	12,8					
A			5	лоджия		1,2				1,2			
				Итого по	пом. квартира № 263	42,5	41,3	12,8	28,5	1,2			
A	18	264	1	прихожая		11,1	11,1		11,1		2,80		
A			2	жилая		14,3	14,3	14,3					
A			3	кладовая		2,4	2,4		2,4				
A			4	санузел		5,1	5,1		5,1				
A			5	жилая		14,2	14,2	14,2					
A			6	кухня		12,7	12,7		12,7				
A			7	лоджия		1,4				1,4			
				Итого по	пом. квартира № 264	61,2	59,8	28,5	31,3	1,4			
A	19	265	1	прихожая		11,2	11,2		11,2		2,80		
A			2	кухня		13,5	13,5		13,5				
A			3	жилая		14,2	14,2	14,2					
A			4	санузел		4,9	4,9		4,9				
A			5	кладовая		2,4	2,4		2,4				
A			6	жилая		14,3	14,3	14,3					
A			7	лоджия		1,4				1,4			
				Итого по	пом. квартира № 265	61,9	60,5	28,5	32,0	1,4			
A	19	266	1	прихожая		8,0	8,0		8,0		2,80		
A			2	жилая		12,8	12,8	12,8					
A			3	санузел	0.99*0.74+(0.99+1.55)/2*(2.73-0.74)+1.80*1.01/2	4,2	4,2		4,2				
A			4	кухня		15,8	15,8		15,8				
A			5	лоджия		1,2				1,2			
				Итого по	пом. квартира № 266	42,0	40,8	12,8	28,0	1,2			
A	19	267	1	прихожая		5,0	5,0		5,0		2,80		
A			2	санузел		3,2	3,2		3,2				
A			3	кухня		10,4	10,4		10,4				
A			4	жилая	4.84*2.90-1.73*0.93	12,4	12,4	12,4					
A			5	кладовая		3,0	3,0		3,0				
A			6	лоджия		1,5				1,5			
				Итого по	пом. квартира № 267	35,5	34,0	12,4	21,6	1,5			
A	19	268	1	прихожая	3.62*1.97-1.82*0.40	6,4	6,4		6,4		2,80		
A			2	санузел	2.14*1.69	3,6	3,6		3,6				
A			3	жилая	4.82*2.68-1.80*0.66	11,7	11,7	11,7					
A			4	жилая	4.77*3.25-1.08*0.13-1.22*0.13-1.22*0.14-1.20*0.14	14,9	14,9	14,9					
A			5	кухня	5.69*2.77+0.77*0.59	16,2	16,2		16,2				
A			6	лоджия		1,4				1,4			
				Итого по	пом. квартира № 268	54,2	52,8	26,6	26,2	1,4			
A	19	269	1	прихожая	(3.66+3.41)/2*1.51+(2.47+1.57)/2*1.34	8,0	8,0		8,0		2,80		
A			2	кухня		16,3	16,3		16,3				
A			3	санузел	0.99*0.75+(1.50+0.99)/2*(2.69-0.75)+1.05*1.77/2	4,1	4,1		4,1				
A			4	жилая	3.99*3.13	12,5	12,5	12,5					
A			5	лоджия		1,2				1,2			
				Итого по	пом. квартира № 269	42,1	40,9	12,5	28,4	1,2			
A	19	270	1	прихожая		11,1	11,1		11,1		2,80		
A			2	жилая		14,3	14,3	14,3					

г/о Котельники, г. Котельники, мкр-н "Новые Котельники", Дом 8



011-514-122-688

1	2	3	4	5	6	7	8	9	10	11	12	13	14
A	19	270	3	кладовая		2,4	2,4		2,4		2,80		
A			4	санузел		5,1	5,1		5,1				
A			5	жилая		14,2	14,2	14,2					
A			6	кухня		12,7	12,7		12,7				
A			7	лоджия		1,4				1,4			
				Итого по	пом. квартира № 270	61,2	59,8	28,5	31,3	1,4			
A	20	271	1	прихожая		11,2	11,2		11,2		2,80		
A			2	кухня		13,5	13,5		13,5				
A			3	жилая		14,2	14,2	14,2					
A			4	санузел		4,9	4,9		4,9				
A			5	кладовая		2,4	2,4		2,4				
A			6	жилая		14,3	14,3	14,3					
A			7	лоджия		1,4				1,4			
				Итого по	пом. квартира № 271	61,9	60,5	28,5	32,0	1,4			
A	20	272	1	прихожая		8,0	8,0		8,0		2,80		
A			2	жилая		12,8	12,8	12,8					
A			3	санузел		4,2	4,2		4,2				
A			4	кухня		15,8	15,8		15,8				
A			5	лоджия		1,2				1,2			
				Итого по	пом. квартира № 272	42,0	40,8	12,8	28,0	1,2			
A	20	273	1	прихожая	2.45*2.00	4,9	4,9		4,9		2,80		
A			2	санузел	1.79*1.78	3,2	3,2		3,2				
A			3	кухня	3.62*3.10-1.90*0.46-1.26*0.10	10,2	10,2		10,2				
A			4	жилая	4.81*2.88-1.75*0.91	12,3	12,3	12,3					
A			5	кладовая	1.80*1.65	3,0	3,0		3,0				
A			6	лоджия		1,5				1,5			
				Итого по	пом. квартира № 273	35,1	33,6	12,3	21,3	1,5			
A	20	274	1	прихожая	4.21*1.61+1.80*0.43-0.61*(1.21-0.43)	7,1	7,1		7,1		2,80		
A			2	санузел	2.14*1.68	3,6	3,6		3,6				
A			3	жилая	4.80*2.68-0.63*1.80	11,7	11,7	11,7					
A			4	жилая	4.81*3.21-1.12*0.25-1.24*0.25	14,9	14,9	14,9					
A			5	кухня	5.67*2.79	15,8	15,8		15,8				
A			6	лоджия		1,4				1,4			
				Итого по	пом. квартира № 274	54,5	53,1	26,6	26,5	1,4			
A	20	275	1	прихожая		8,1	8,1		8,1		2,80		
A			2	кухня		16,3	16,3		16,3				
A			3	санузел	0.96*0.73+(0.96+1.55)/2*(2.70-0.73)+1.02*1.75/2	4,1	4,1		4,1				
A			4	жилая		12,8	12,8	12,8					
A			5	лоджия		1,2				1,2			
				Итого по	пом. квартира № 275	42,5	41,3	12,8	28,5	1,2			
A	20	276	1	прихожая		11,1	11,1		11,1		2,80		
A			2	жилая		14,3	14,3	14,3					
A			3	кладовая		2,4	2,4		2,4				
A			4	санузел		5,1	5,1		5,1				
A			5	жилая		14,2	14,2	14,2					
A			6	кухня		12,7	12,7		12,7				
A			7	лоджия		1,4				1,4			
				Итого по	пом. квартира № 276	61,2	59,8	28,5	31,3	1,4			
A	21	277	1	прихожая		11,1	11,1		11,1		2,80		
A			2	кухня		13,5	13,5		13,5				
A			3	жилая		14,2	14,2	14,2					
A			4	санузел	3.03*1.92-1.27*0.62	5,0	5,0		5,0				
A			5	кладовая		2,4	2,4		2,4				
A			6	жилая		14,3	14,3	14,3					
A			7	лоджия		1,4				1,4			
				Итого по	пом. квартира № 277	61,9	60,5	28,5	32,0	1,4			
A	21	278	1	прихожая	(3.66+3.44)/2*1.51+(2.50+1.56)/2*1.27	7,9	7,9		7,9		2,80		
A			2	жилая	3.13*3.98	12,5	12,5	12,5					
A			3	санузел	0.98*0.76+(0.98+1.54)/2*(2.73-0.76)+1.77*1.10/2	4,2	4,2		4,2				

г/о Котельники, г. Котельники, мкр-н "Новые Котельники", Дом 8



011-514-122-688

1	2	3	4	5	6	7	8	9	10	11	12	13	14
A	21	278	4	кухня		15,8	15,8		15,8		2,80		
A			5	лоджия		1,2				1,2			
				Итого по	пом. квартира № 278	41,6	40,4	12,5	27,9	1,2			
A	21	279	1	прихожая		5,0	5,0		5,0		2,80		
A			2	санузел		3,2	3,2		3,2				
A			3	кухня		10,4	10,4		10,4				
A			4	жилая	4.84*2.90-1.73*0.93	12,4	12,4	12,4					
A			5	кладовая		3,0	3,0		3,0				
A			6	лоджия		1,5				1,5			
				Итого по	пом. квартира № 279	35,5	34,0	12,4	21,6	1,5			
A	21	280	1	прихожая		6,5	6,5		6,5		2,80		
A			2	санузел	2.31*1.69	3,9	3,9		3,9				
A			3	жилая		11,6	11,6	11,6					
A			4	жилая		15,2	15,2	15,2					
A			5	кухня	5.70*2.80+0.81*0.59	16,4	16,4		16,4				
A			6	лоджия		1,4				1,4			
				Итого по	пом. квартира № 280	55,0	53,6	26,8	26,8	1,4			
A	21	281	1	прихожая		8,1	8,1		8,1		2,80		
A			2	кухня		16,3	16,3		16,3				
A			3	санузел	0.97*0.77+(0.97+1.53)/2*(2.74-0.77)+1.76*1.00/2	4,1	4,1		4,1				
A			4	жилая		12,8	12,8	12,8					
A			5	лоджия		1,2				1,2			
				Итого по	пом. квартира № 281	42,5	41,3	12,8	28,5	1,2			
A	21	282	1	прихожая		11,0	11,0		11,0		2,80		
A			2	жилая	5.70*2.67-1.43*0.83	14,0	14,0	14,0					
A			3	кладовая	1.76*1.35	2,4	2,4		2,4				
A			4	санузел	3.03*1.93-1.22*0.66	5,0	5,0		5,0				
A			5	жилая		14,0	14,0	14,0					
A			6	кухня	4.34*3.11-1.31*0.14-1.21*0.60	12,6	12,6		12,6				
A			7	лоджия		1,4				1,4			
				Итого по	пом. квартира № 282	60,4	59,0	28,0	31,0	1,4			
A	22	283	1	прихожая		10,9	10,9		10,9		2,80		
A			2	кухня	4.35*3.11-1.32*0.13	13,4	13,4		13,4				
A			3	жилая		14,2	14,2	14,2					
A			4	санузел	3.04*1.92-1.26*0.64	5,0	5,0		5,0				
A			5	кладовая	1.64*1.39	2,3	2,3		2,3				
A			6	жилая		14,3	14,3	14,3					
A			7	лоджия		1,4				1,4			
				Итого по	пом. квартира № 283	61,5	60,1	28,5	31,6	1,4			
A	22	284	1	прихожая		8,0	8,0		8,0		2,80		
A			2	жилая		12,8	12,8	12,8					
A			3	санузел	0.99*0.77+(0.99+1.53)/2*(2.72-0.77)+1.76*1.03/2	4,1	4,1		4,1				
A			4	кухня		15,8	15,8		15,8				
A			5	лоджия		1,2				1,2			
				Итого по	пом. квартира № 284	41,9	40,7	12,8	27,9	1,2			
A	22	285	1	прихожая		5,0	5,0		5,0		2,80		
A			2	санузел		3,2	3,2		3,2				
A			3	кухня		10,4	10,4		10,4				
A			4	жилая	4.84*2.90-1.73*0.93	12,4	12,4	12,4					
A			5	кладовая		3,0	3,0		3,0				
A			6	лоджия		1,5				1,5			
				Итого по	пом. квартира № 285	35,5	34,0	12,4	21,6	1,5			
A	22	286	1	прихожая		6,5	6,5		6,5		2,80		
A			2	санузел	2.40*1.70	4,1	4,1		4,1				
A			3	жилая		11,4	11,4	11,4					
A			4	жилая		15,2	15,2	15,2					
A			5	кухня	5.70*2.80+0.81*0.59	16,4	16,4		16,4				
A			6	лоджия		1,4				1,4			
				Итого по	пом. квартира № 286	55,0	53,6	26,6	27,0	1,4			
A	22	287	1	прихожая		8,1	8,1		8,1		2,80		
A			2	кухня		16,3	16,3		16,3				

г/о Котельники, г. Котельники, мкр-н "Новые Котельники", Дом 8



011-514-122-688

1	2	3	4	5	6	7	8	9	10	11	12	13	14
A	22	287	3	санузел	$0.99*0.79+(0.99+1.50)/2*(2.73-0.79)+1.04*1.78/2$	4,1	4,1		4,1		2,80		
A			4	жилая		12,8	12,8	12,8					
A			5	лоджия		1,2				1,2			
				Итого по	пом. квартира № 287	42,5	41,3	12,8	28,5	1,2			
A	22	288	1	прихожая		11,1	11,1		11,1		2,80		
A			2	жилая		14,3	14,3	14,3					
A			3	кладовая		2,4	2,4		2,4				
A			4	санузел		5,1	5,1		5,1				
A			5	жилая		14,2	14,2	14,2					
A			6	кухня		12,7	12,7		12,7				
A			7	лоджия		1,4				1,4			
				Итого по	пом. квартира № 288	61,2	59,8	28,5	31,3	1,4			
A	2	289	1	прихожая		7,1	7,1		7,1		2,80		
A			2	кухня		16,9	16,9		16,9				
A			3	жилая		13,4	13,4	13,4					
A			4	санузел		5,6	5,6		5,6				
A			5	кладовая		2,4	2,4		2,4				
A			6	жилая		13,4	13,4	13,4					
A			7	лоджия		1,5				1,5			
				Итого по	пом. квартира № 289	60,3	58,8	26,8	32,0	1,5			
A	2	290	1	прихожая	$3.51*1.60+1.20*0.40$	6,1	6,1		6,1		2,80		
A			2	кухня		18,7	18,7		18,7				
A			3	жилая		14,0	14,0	14,0					
A			4	жилая	$3.23*2.89+1.14*0.74-(1.24-0.74)*0.14$	10,1	10,1	10,1					
A			5	санузел	$2.71*1.87-0.65*0.40$	4,8	4,8		4,8		2,80		
A			6	лоджия		1,6				1,6			
				Итого по	пом. квартира № 290	55,3	53,7	24,1	29,6	1,6			
A	2	291	1	прихожая	$1.52*0.99+1.51*1.18+1.44*(1.97-0.99)$	4,7	4,7		4,7		2,80		
A			2	санузел	$2.80*1.79-0.60*0.40$	4,8	4,8		4,8				
A			3	кухня	$3.62*3.23-0.84*1.89-1.25*0.14$	9,9	9,9		9,9				
A			4	жилая	$4.63*2.96$	13,7	13,7	13,7					
A			5	кладовая	$1.36*1.18$	1,6	1,6		1,6				
A			6	лоджия		1,6				1,6			
				Итого по	пом. квартира № 291	36,3	34,7	13,7	21,0	1,6			
A	2	292	1	прихожая		7,5	7,5		7,5		2,80		
A			2	жилая		15,6	15,6	15,6					
A			3	кладовая		2,9	2,9		2,9				
A			4	санузел		5,1	5,1		5,1				
A			5	жилая		14,1	14,1	14,1					
A			6	кухня		15,1	15,1		15,1				
A			7	лоджия		1,5				1,5			
				Итого по	пом. квартира № 292	61,8	60,3	29,7	30,6	1,5			
A	3	293	1	прихожая		7,1	7,1		7,1		2,80		
A			2	кухня	$4.95*3.15+1.79*0.14+0.60*0.80+1.26*0.01$	16,3	16,3		16,3				
A			3	жилая		13,4	13,4	13,4					
A			4	санузел		5,1	5,1		5,1				
A			5	кладовая		2,4	2,4		2,4				
A			6	жилая		13,4	13,4	13,4					
A			7	лоджия		1,5				1,5			
				Итого по	пом. квартира № 293	59,2	57,7	26,8	30,9	1,5			
A	3	294	1	прихожая		6,0	6,0		6,0		2,80		
A			2	кухня		18,2	18,2		18,2				
A			3	жилая		14,0	14,0	14,0					
A			4	жилая		10,1	10,1	10,1					
A			5	санузел		4,4	4,4		4,4		2,80		
A			6	лоджия		1,6				1,6			
				Итого по	пом. квартира № 294	54,3	52,7	24,1	28,6	1,6			
A	3	295	1	прихожая		4,8	4,8		4,8		2,80		
A			2	санузел		4,0	4,0		4,0				
A			3	кухня		10,0	10,0		10,0				

г/о Котельники, г. Котельники, мкр-н "Новые Котельники", Дом 8



011-514-122-688

1	2	3	4	5	6	7	8	9	10	11	12	13	14
A	3	295	4	жилая		13,9	13,9	13,9			2,80		
A			5	кладовая		1,7	1,7		1,7				
A			6	лоджия		1,6				1,6			
				Итого по ном. квартира № 295		36,0	34,4	13,9	20,5	1,6			
A	3	296	1	прихожая		7,5	7,5		7,5		2,80		
A			2	жилая		15,6	15,6	15,6					
A			3	кладовая		2,9	2,9		2,9				
A			4	санузел		5,1	5,1		5,1				
A			5	жилая		14,1	14,1	14,1					
A			6	кухня		14,1	14,1		14,1				
A			7	лоджия		1,5				1,5			
				Итого по ном. квартира № 296		60,8	59,3	29,7	29,6	1,5			
A	4	297	1	прихожая		7,1	7,1		7,1		2,80		
A			2	кухня	$4.95*3.15+1.79*0.14+0.60*0.80+1.26*0.01$	16,3	16,3		16,3				
A			3	жилая		13,4	13,4	13,4					
A			4	санузел		5,1	5,1		5,1				
A			5	кладовая		2,4	2,4		2,4				
A			6	жилая		13,4	13,4	13,4					
A			7	лоджия		1,5				1,5			
				Итого по ном. квартира № 297		59,2	57,7	26,8	30,9	1,5			
A	4	298	1	прихожая		6,1	6,1		6,1		2,80		
A			2	кухня		18,2	18,2		18,2				
A			3	жилая		14,0	14,0	14,0					
A			4	жилая		10,2	10,2	10,2					
A			5	санузел	$2.71*1.86-1.23*0.66$	4,2	4,2		4,2		2,80		
A			6	лоджия		1,6				1,6			
				Итого по ном. квартира № 298		54,3	52,7	24,2	28,5	1,6			
A	4	299	1	прихожая		4,8	4,8		4,8		2,80		
A			2	санузел		4,0	4,0		4,0				
A			3	кухня		10,0	10,0		10,0				
A			4	жилая		13,9	13,9	13,9					
A			5	кладовая		1,7	1,7		1,7				
A			6	лоджия		1,6				1,6			
				Итого по ном. квартира № 299		36,0	34,4	13,9	20,5	1,6			
A	4	300	1	прихожая		7,5	7,5		7,5		2,80		
A			2	жилая		15,6	15,6	15,6					
A			3	кладовая		2,9	2,9		2,9				
A			4	санузел		5,1	5,1		5,1				
A			5	жилая		14,1	14,1	14,1					
A			6	кухня		14,1	14,1		14,1				
A			7	лоджия		1,5				1,5			
				Итого по ном. квартира № 300		60,8	59,3	29,7	29,6	1,5			
A	5	301	1	прихожая		7,1	7,1		7,1		2,80		
A			2	кухня	$4.95*3.15+1.79*0.14+0.60*0.80+1.26*0.01$	16,3	16,3		16,3				
A			3	жилая		13,4	13,4	13,4					
A			4	санузел		5,1	5,1		5,1				
A			5	кладовая		2,4	2,4		2,4				
A			6	жилая		13,4	13,4	13,4					
A			7	лоджия		1,5				1,5			
				Итого по ном. квартира № 301		59,2	57,7	26,8	30,9	1,5			
A	5	302	1	прихожая	$3.44*1.97-2.32*(1.97-1.56)$	5,8	5,8		5,8		2,80		
A			2	кухня	$6.44*2.65+0.93*0.96-0.59*(1.20-0.93)$	17,8	17,8		17,8				
A			3	жилая	$4.81*2.87$	13,8	13,8	13,8					
A			4	жилая	$3.63*3.21-1.94*0.74-1.25*(3.21-1.94-1.12)$	10,0	10,0	10,0					
A			5	санузел	$2.72*1.87-1.22*0.65$	4,3	4,3		4,3		2,80		
A			6	лоджия		1,6				1,6			
				Итого по ном. квартира № 302		53,3	51,7	23,8	27,9	1,6			
A	5	303	1	прихожая		4,8	4,8		4,8		2,80		
A			2	санузел		4,0	4,0		4,0				
A			3	кухня		10,0	10,0		10,0				
A			4	жилая	$4.58*2.98$	13,6	13,6	13,6					

г/о Котельники, г. Котельники, мкр-н "Новые Котельники", Дом 8



011-514-122-688

1	2	3	4	5	6	7	8	9	10	11	12	13	14
A	5	303	5	кладовая		1,7	1,7		1,7				
A			6	лоджия		1,6				1,6			
				Итого по	пом. квартира № 303	35,7	34,1	13,6	20,5	1,6			
A	5	304	1	прихожая		7,5	7,5		7,5		2,80		
A			2	жилая		15,6	15,6	15,6					
A			3	кладовая		2,9	2,9		2,9				
A			4	санузел		5,1	5,1		5,1				
A			5	жилая		14,1	14,1	14,1					
A			6	кухня		14,1	14,1		14,1				
A			7	лоджия		1,5				1,5			
				Итого по	пом. квартира № 304	60,8	59,3	29,7	29,6	1,5			
A	6	305	1	прихожая		7,2	7,2		7,2		2,80		
A			2	кухня	$4.95*3.15+1.79*0.14+0.60*0.80+1.26*0.01$	16,3	16,3		16,3				
A			3	жилая		13,4	13,4	13,4					
A			4	санузел		5,0	5,0		5,0				
A			5	кладовая		2,4	2,4		2,4				
A			6	жилая		13,4	13,4	13,4					
A			7	лоджия		1,5				1,5			
				Итого по	пом. квартира № 305	59,2	57,7	26,8	30,9	1,5			
A	6	306	1	прихожая	$3.54*1.55+1.22*0.40$	6,0	6,0		6,0		2,80		
A			2	кухня	$6.46*2.67+0.89*0.98-0.55*(1.24-0.89)$	17,9	17,9		17,9				
A			3	жилая		14,0	14,0	14,0					
A			4	жилая	$3.64*3.21-1.86*0.80-1.25*0.14$	10,0	10,0	10,0					
A			5	санузел	$2.74*1.80-1.18*0.66$	4,2	4,2		4,2		2,80		
A			6	лоджия		1,6				1,6			
				Итого по	пом. квартира № 306	53,7	52,1	24,0	28,1	1,6			
A	6	307	1	прихожая		4,8	4,8		4,8		2,80		
A			2	санузел		4,0	4,0		4,0				
A			3	кухня	$3.20*3.60-1.88*0.80-1.23*0.15$	9,8	9,8		9,8				
A			4	жилая	$4.58*2.96$	13,6	13,6	13,6					
A			5	кладовая		1,7	1,7		1,7				
A			6	лоджия		1,6				1,6			
				Итого по	пом. квартира № 307	35,5	33,9	13,6	20,3	1,6			
A	6	308	1	прихожая		7,5	7,5		7,5		2,80		
A			2	жилая		15,6	15,6	15,6					
A			3	кладовая		2,9	2,9		2,9				
A			4	санузел		5,1	5,1		5,1				
A			5	жилая		14,1	14,1	14,1					
A			6	кухня		14,1	14,1		14,1				
A			7	лоджия		1,5				1,5			
				Итого по	пом. квартира № 308	60,8	59,3	29,7	29,6	1,5			
A	7	309	1	прихожая		7,1	7,1		7,1		2,80		
A			2	кухня	$4.95*3.15+1.79*0.14+0.60*0.80+1.26*0.01$	16,3	16,3		16,3				
A			3	жилая		13,4	13,4	13,4					
A			4	санузел		5,1	5,1		5,1				
A			5	кладовая		2,4	2,4		2,4				
A			6	жилая		13,4	13,4	13,4					
A			7	лоджия		1,5				1,5			
				Итого по	пом. квартира № 309	59,2	57,7	26,8	30,9	1,5			
A	7	310	1	прихожая		6,0	6,0		6,0		2,80		
A			2	кухня		18,2	18,2		18,2				
A			3	жилая		14,0	14,0	14,0					
A			4	жилая		10,1	10,1	10,1					
A			5	санузел		4,4	4,4		4,4		2,80		
A			6	лоджия		1,6				1,6			
				Итого по	пом. квартира № 310	54,3	52,7	24,1	28,6	1,6			
A	7	311	1	прихожая		4,8	4,8		4,8		2,80		
A			2	санузел		4,0	4,0		4,0				
A			3	кухня		10,0	10,0		10,0				
A			4	жилая		13,9	13,9	13,9					
A			5	кладовая		1,7	1,7		1,7				

г/о Котельники, г. Котельники, мкр-н "Новые Котельники", Дом 8



011-514-122-688

1	2	3	4	5	6	7	8	9	10	11	12	13	14
A	7	311	6	лоджия		1,6				1,6			
				Итого по	пом. квартира № 311	36,0	34,4	13,9	20,5	1,6			
A	7	312	1	прихожая		7,5	7,5		7,5		2,80		
A			2	жилая		15,6	15,6	15,6					
A			3	кладовая		2,9	2,9		2,9				
A			4	санузел		5,1	5,1		5,1				
A			5	жилая		14,1	14,1	14,1					
A			6	кухня		14,1	14,1		14,1				
A			7	лоджия		1,5				1,5			
				Итого по	пом. квартира № 312	60,8	59,3	29,7	29,6	1,5			
A	8	313	1	прихожая		7,1	7,1		7,1		2,80		
A			2	кухня	$4.95*3.15+1.79*0.14+0.60*0.80+1.26*0.01$	16,3	16,3		16,3				
A			3	жилая		13,4	13,4	13,4					
A			4	санузел		5,1	5,1		5,1				
A			5	кладовая		2,4	2,4		2,4				
A			6	жилая		13,4	13,4	13,4					
A			7	лоджия		1,5				1,5			
				Итого по	пом. квартира № 313	59,2	57,7	26,8	30,9	1,5			
A	8	314	1	прихожая		6,0	6,0		6,0		2,80		
A			2	кухня		18,2	18,2		18,2				
A			3	жилая		14,0	14,0	14,0					
A			4	жилая		10,1	10,1	10,1					
A			5	санузел		4,4	4,4		4,4		2,80		
A			6	лоджия		1,6				1,6			
				Итого по	пом. квартира № 314	54,3	52,7	24,1	28,6	1,6			
A	8	315	1	прихожая	$1.98*1.50+1.40*1.19+0.24*0.10$	4,7	4,7		4,7		2,80		
A			2	санузел	$1.78*2.23$	4,0	4,0		4,0				
A			3	кухня	$3.21*3.60-1.88*0.85-1.23*0.14$	9,8	9,8		9,8				
A			4	жилая	$4.57*2.97$	13,6	13,6	13,6					
A			5	кладовая	$1.40*1.20$	1,7	1,7		1,7				
A			6	лоджия		1,6				1,6			
				Итого по	пом. квартира № 315	35,4	33,8	13,6	20,2	1,6			
A	8	316	1	прихожая		7,5	7,5		7,5		2,80		
A			2	жилая		15,6	15,6	15,6					
A			3	кладовая		2,9	2,9		2,9				
A			4	санузел		5,1	5,1		5,1				
A			5	жилая		14,1	14,1	14,1					
A			6	кухня		14,1	14,1		14,1				
A			7	лоджия		1,5				1,5			
				Итого по	пом. квартира № 316	60,8	59,3	29,7	29,6	1,5			
A	9	317	1	прихожая		7,1	7,1		7,1		2,80		
A			2	кухня	$4.95*3.15+1.79*0.14+0.60*0.80+1.26*0.01$	16,3	16,3		16,3				
A			3	жилая		13,4	13,4	13,4					
A			4	санузел		5,1	5,1		5,1				
A			5	кладовая		2,4	2,4		2,4				
A			6	жилая		13,4	13,4	13,4					
A			7	лоджия		1,5				1,5			
				Итого по	пом. квартира № 317	59,2	57,7	26,8	30,9	1,5			
A	9	318	1	прихожая		6,0	6,0		6,0		2,80		
A			2	кухня		18,2	18,2		18,2				
A			3	жилая		14,0	14,0	14,0					
A			4	жилая		10,1	10,1	10,1					
A			5	санузел	$2.06*1.92$	4,0	4,0		4,0		2,80		
A			6	лоджия		1,6				1,6			
				Итого по	пом. квартира № 318	53,9	52,3	24,1	28,2	1,6			
A	9	319	1	прихожая	$1.95*1.49+1.43*1.17+0.21*0.06$	4,6	4,6		4,6		2,80		
A			2	санузел	$2.15*1.78$	3,8	3,8		3,8				
A			3	кухня	$3.61*3.21-1.88*0.85-1.24*0.14$	9,8	9,8		9,8				
A			4	жилая	$4.59*2.98$	13,7	13,7	13,7					
A			5	кладовая	$1.40*1.19$	1,7	1,7		1,7				

г/о Котельники, г. Котельники, мкр-н "Новые Котельники", Дом 8



011-514-122-688

1	2	3	4	5	6	7	8	9	10	11	12	13	14
A	9	319	6	лоджия		1,6				1,6			
				Итого по	пом. квартира № 319	35,2	33,6	13,7	19,9	1,6			
A	9	320	1	прихожая		7,5	7,5		7,5		2,80		
A			2	жилая		15,6	15,6	15,6					
A			3	кладовая		2,9	2,9		2,9				
A			4	санузел		5,1	5,1		5,1				
A			5	жилая		14,1	14,1	14,1					
A			6	кухня		14,1	14,1		14,1				
A			7	лоджия		1,5				1,5			
				Итого по	пом. квартира № 320	60,8	59,3	29,7	29,6	1,5			
A	10	321	1	прихожая		7,1	7,1		7,1		2,80		
A			2	кухня	$4.95*3.15+1.79*0.14+0.60*0.80+1.26*0.01$	16,3	16,3		16,3				
A			3	жилая		13,4	13,4	13,4					
A			4	санузел		5,1	5,1		5,1				
A			5	кладовая		2,4	2,4		2,4				
A			6	жилая		13,4	13,4	13,4					
A			7	лоджия		1,5				1,5			
				Итого по	пом. квартира № 321	59,2	57,7	26,8	30,9	1,5			
A	10	322	1	прихожая	$3.50*1.56+1.20*0.42$	6,0	6,0		6,0		2,80		
A			2	кухня	$6.48*2.67+0.88*0.99-0.57*(1.25-0.88)$	18,0	18,0		18,0				
A			3	жилая	$4.83*2.85$	13,8	13,8	13,8					
A			4	жилая	$3.60*3.23-1.96*0.73-1.24*0.14$	10,0	10,0	10,0					
A			5	санузел	$2.71*1.87-1.24*0.67$	4,2	4,2		4,2		2,80		
A			6	лоджия		1,6				1,6			
				Итого по	пом. квартира № 322	53,6	52,0	23,8	28,2	1,6			
A	10	323	1	прихожая	$1.95*1.46+1.44*1.19+0.22*0.05$	4,6	4,6		4,6		2,80		
A			2	санузел	$1.80*2.18$	3,9	3,9		3,9				
A			3	кухня	$3.62*3.22-1.89*0.86-1.24*0.15$	9,8	9,8		9,8				
A			4	жилая	$4.60*2.97$	13,7	13,7	13,7					
A			5	кладовая		1,7	1,7		1,7				
A			6	лоджия		1,6				1,6			
				Итого по	пом. квартира № 323	35,3	33,7	13,7	20,0	1,6			
A	10	324	1	прихожая		7,5	7,5		7,5		2,80		
A			2	жилая		15,6	15,6	15,6					
A			3	кладовая		2,9	2,9		2,9				
A			4	санузел		5,1	5,1		5,1				
A			5	жилая		14,1	14,1	14,1					
A			6	кухня		14,1	14,1		14,1				
A			7	лоджия		1,5				1,5			
				Итого по	пом. квартира № 324	60,8	59,3	29,7	29,6	1,5			
A	11	325	1	прихожая	$1.92*1.33+1.21*(2.75-1.33)+3.02*0.87+0.49*0.85$	7,3	7,3		7,3		2,80		
A			2	кухня	$4.93*3.28-1.11*0.15-1.26*0.13$	15,8	15,8		15,8				
A			3	жилая	$3.85*3.36+1.36*0.11$	13,1	13,1	13,1					
A			4	санузел	$3.03*1.91-1.22*0.63$	5,0	5,0		5,0				
A			5	кладовая	$1.76*1.38$	2,4	2,4		2,4				
A			6	жилая	$2.56*5.41-0.55*1.47$	13,0	13,0	13,0					
A			7	лоджия		1,5				1,5			
				Итого по	пом. квартира № 325	58,1	56,6	26,1	30,5	1,5			
A	11	326	1	прихожая		6,0	6,0		6,0		2,80		
A			2	кухня		18,2	18,2		18,2				
A			3	жилая		14,0	14,0	14,0					
A			4	жилая		10,1	10,1	10,1					
A			5	санузел		4,4	4,4		4,4		2,80		
A			6	лоджия		1,6				1,6			
				Итого по	пом. квартира № 326	54,3	52,7	24,1	28,6	1,6			
A	11	327	1	прихожая	$1.95*1.49+1.42*1.20+0.21*0.06$	4,6	4,6		4,6		2,80		
A			2	санузел	$2.21*1.78$	3,9	3,9		3,9				
A			3	кухня	$3.62*3.21-1.87*0.85-1.24*0.14$	9,9	9,9		9,9				

г/о Котельники, г. Котельники, мкр-н "Новые Котельники", Дом 8



011-514-122-688

1	2	3	4	5	6	7	8	9	10	11	12	13	14
A	11	327	4	жилая	4.59*2.97	13,6	13,6	13,6			2,80		
A			5	кладовая	1.41*1.20	1,7	1,7		1,7				
A			6	лоджия		1,6				1,6			
				Итого по ном. квартира № 327		35,3	33,7	13,6	20,1	1,6			
A	11	328	1	прихожая		7,5	7,5		7,5		2,80		
A			2	жилая		15,6	15,6	15,6					
A			3	кладовая		2,9	2,9		2,9				
A			4	санузел		5,1	5,1		5,1				
A			5	жилая		14,1	14,1	14,1					
A			6	кухня		14,1	14,1		14,1				
A			7	лоджия		1,5				1,5			
				Итого по ном. квартира № 328		60,8	59,3	29,7	29,6	1,5			
A	12	329	1	прихожая		7,1	7,1		7,1		2,80		
A			2	кухня	4.95*3.15+1.79*0.14+0.60*0.80+1.26*0.01	16,3	16,3		16,3				
A			3	жилая		13,4	13,4	13,4					
A			4	санузел		5,1	5,1		5,1				
A			5	кладовая		2,4	2,4		2,4				
A			6	жилая		13,4	13,4	13,4					
A			7	лоджия		1,5				1,5			
				Итого по ном. квартира № 329		59,2	57,7	26,8	30,9	1,5			
A	12	330	1	прихожая		6,0	6,0		6,0		2,80		
A			2	кухня		18,2	18,2		18,2				
A			3	жилая		14,0	14,0	14,0					
A			4	жилая		10,1	10,1	10,1					
A			5	санузел		4,4	4,4		4,4		2,80		
A			6	лоджия		1,6				1,6			
				Итого по ном. квартира № 330		54,3	52,7	24,1	28,6	1,6			
A	12	331	1	прихожая		4,8	4,8		4,8		2,80		
A			2	санузел		4,0	4,0		4,0				
A			3	кухня		10,0	10,0		10,0				
A			4	жилая		13,9	13,9	13,9					
A			5	кладовая		1,7	1,7		1,7				
A			6	лоджия		1,6				1,6			
				Итого по ном. квартира № 331		36,0	34,4	13,9	20,5	1,6			
A	12	332	1	прихожая		7,5	7,5		7,5		2,80		
A			2	жилая		15,6	15,6	15,6					
A			3	кладовая		2,9	2,9		2,9				
A			4	санузел		5,1	5,1		5,1				
A			5	жилая		14,1	14,1	14,1					
A			6	кухня		14,1	14,1		14,1				
A			7	лоджия		1,5				1,5			
				Итого по ном. квартира № 332		60,8	59,3	29,7	29,6	1,5			
A	13	333	1	прихожая		7,1	7,1		7,1		2,80		
A			2	кухня	4.95*3.15+1.79*0.14+0.60*0.80+1.26*0.01	16,3	16,3		16,3				
A			3	жилая		13,4	13,4	13,4					
A			4	санузел		5,1	5,1		5,1				
A			5	кладовая		2,4	2,4		2,4				
A			6	жилая		13,4	13,4	13,4					
A			7	лоджия		1,5				1,5			
				Итого по ном. квартира № 333		59,2	57,7	26,8	30,9	1,5			
A	13	334	1	прихожая		6,0	6,0		6,0		2,80		
A			2	кухня		18,2	18,2		18,2				
A			3	жилая		14,0	14,0	14,0					
A			4	жилая		10,1	10,1	10,1					
A			5	санузел		4,4	4,4		4,4		2,80		
A			6	лоджия		1,6				1,6			
				Итого по ном. квартира № 334		54,3	52,7	24,1	28,6	1,6			
A	13	335	1	прихожая	1.98*1.50+1.20*1.42+0.23*0.06	4,7	4,7		4,7		2,80		
A			2	санузел	2.20*1.78	3,9	3,9		3,9				
A			3	кухня	3.59*3.22-1.87*0.83-1.23*(3.22-1.87-1.20)	9,8	9,8		9,8				
A			4	жилая	4.60*2.97	13,7	13,7	13,7					
A			5	кладовая		1,7	1,7		1,7				

г/о Котельники, г. Котельники, мкр-н "Новые Котельники", Дом 8



011-514-122-688

1	2	3	4	5	6	7	8	9	10	11	12	13	14
A	13	335	6	лоджия		1,6				1,6			
				Итого по	пом. квартира № 335	35,4	33,8	13,7	20,1	1,6			
A	13	336	1	прихожая		7,5	7,5		7,5		2,80		
A			2	жилая		15,6	15,6	15,6					
A			3	кладовая		2,9	2,9		2,9				
A			4	санузел		5,1	5,1		5,1				
A			5	жилая		14,1	14,1	14,1					
A			6	кухня		14,1	14,1		14,1				
A			7	лоджия		1,5				1,5			
				Итого по	пом. квартира № 336	60,8	59,3	29,7	29,6	1,5			
A	14	337	1	прихожая		7,1	7,1		7,1		2,80		
A			2	кухня	$4.95*3.15+1.79*0.14+0.60*0.80+1.26*0.01$	16,3	16,3		16,3				
A			3	жилая		13,4	13,4	13,4					
A			4	санузел		5,1	5,1		5,1				
A			5	кладовая		2,4	2,4		2,4				
A			6	жилая		13,4	13,4	13,4					
A			7	лоджия		1,5				1,5			
				Итого по	пом. квартира № 337	59,2	57,7	26,8	30,9	1,5			
A	14	338	1	прихожая	$3.55*2.00-2.31*0.40$	6,2	6,2		6,2		2,80		
A			2	кухня		18,2	18,2		18,2				
A			3	жилая		14,0	14,0	14,0					
A			4	жилая	$3.62*3.23-1.92*0.74-1.24*0.14$	10,1	10,1	10,1					
A			5	санузел	$2.71*1.84-1.24*0.63$	4,2	4,2		4,2		2,80		
A			6	лоджия		1,6				1,6			
				Итого по	пом. квартира № 338	54,3	52,7	24,1	28,6	1,6			
A	14	339	1	прихожая		4,8	4,8		4,8		2,80		
A			2	санузел		4,0	4,0		4,0				
A			3	кухня		10,0	10,0		10,0				
A			4	жилая		13,9	13,9	13,9					
A			5	кладовая		1,7	1,7		1,7				
A			6	лоджия		1,6				1,6			
				Итого по	пом. квартира № 339	36,0	34,4	13,9	20,5	1,6			
A	14	340	1	прихожая	$4.71*(1.41+0.37)-0.37*3.13+1.01*(1.75+3.13-4.71)$	7,4	7,4		7,4		2,80		
A			2	жилая	$5.84*2.60$	15,2	15,2	15,2					
A			3	кладовая	$1.53*1.74$	2,7	2,7		2,7				
A			4	санузел	$3.04*1.91-1.23*0.65$	5,0	5,0		5,0				
A			5	жилая	$4.08*3.40$	13,9	13,9	13,9					
A			6	кухня	$4.31*3.26-1.09*0.16$	13,9	13,9		13,9				
A			7	лоджия		1,5				1,5			
				Итого по	пом. квартира № 340	59,6	58,1	29,1	29,0	1,5			
A	15	341	1	прихожая		7,1	7,1		7,1		2,80		
A			2	кухня	$4.95*3.15+1.79*0.14+0.60*0.80+1.26*0.01$	16,3	16,3		16,3				
A			3	жилая		13,4	13,4	13,4					
A			4	санузел		5,1	5,1		5,1				
A			5	кладовая		2,4	2,4		2,4				
A			6	жилая		13,4	13,4	13,4					
A			7	лоджия		1,5				1,5			
				Итого по	пом. квартира № 341	59,2	57,7	26,8	30,9	1,5			
A	15	342	1	прихожая	$3.49*1.57+0.37*1.17$	5,9	5,9		5,9		2,80		
A			2	кухня	$6.46*2.68-0.60*(1.20-0.89)+0.89*0.98$	18,0	18,0		18,0				
A			3	жилая	$4.81*2.86$	13,8	13,8	13,8					
A			4	жилая	$3.63*3.23-1.23*0.13-1.94*0.75$	10,1	10,1	10,1					
A			5	санузел	$1.86*2.70-1.21*0.63$	4,3	4,3		4,3		2,80		
A			6	лоджия		1,6				1,6			
				Итого по	пом. квартира № 342	53,7	52,1	23,9	28,2	1,6			
A	15	343	1	прихожая	$1.96*1.48+1.19*1.43+0.25*0.05$	4,6	4,6		4,6		2,80		
A			2	санузел	$2.21*1.78$	3,9	3,9		3,9				
A			3	кухня	$3.21*3.61-0.84*1.89-1.23*0.15$	9,8	9,8		9,8				
A			4	жилая	$4.64*2.98$	13,8	13,8	13,8					

г/о Котельники, г. Котельники, мкр-н "Новые Котельники", Дом 8



011-514-122-688

1	2	3	4	5	6	7	8	9	10	11	12	13	14
A	15	343	5	кладовая		1,7	1,7		1,7				
A			6	лоджия		1,6				1,6			
				Итого по	пом. квартира № 343	35,4	33,8	13,8	20,0	1,6			
A	15	344	1	прихожая		7,5	7,5		7,5		2,80		
A			2	жилая		15,6	15,6	15,6					
A			3	кладовая		2,9	2,9		2,9				
A			4	санузел		5,1	5,1		5,1				
A			5	жилая		14,1	14,1	14,1					
A			6	кухня		14,1	14,1		14,1				
A			7	лоджия		1,5				1,5			
				Итого по	пом. квартира № 344	60,8	59,3	29,7	29,6	1,5			
A	16	345	1	прихожая		7,1	7,1		7,1		2,80		
A			2	кухня	$4.95*3.15+1.79*0.14+0.60*0.80+1.26*0.01$	16,3	16,3		16,3				
A			3	жилая		13,4	13,4	13,4					
A			4	санузел		5,1	5,1		5,1				
A			5	кладовая		2,4	2,4		2,4				
A			6	жилая		13,4	13,4	13,4					
A			7	лоджия		1,5				1,5			
				Итого по	пом. квартира № 345	59,2	57,7	26,8	30,9	1,5			
A	16	346	1	прихожая	$3.52*2.00-2.31*0.40$	6,1	6,1		6,1		2,80		
A			2	кухня		18,2	18,2		18,2				
A			3	жилая		14,0	14,0	14,0					
A			4	жилая	$3.23*3.64-1.95*0.74-1.24*0.14$	10,1	10,1	10,1					
A			5	санузел	$2.71*1.86-1.27*0.68$	4,2	4,2		4,2		2,80		
A			6	лоджия		1,6				1,6			
				Итого по	пом. квартира № 346	54,2	52,6	24,1	28,5	1,6			
A	16	347	1	прихожая		4,8	4,8		4,8		2,80		
A			2	санузел		4,0	4,0		4,0				
A			3	кухня		10,0	10,0		10,0				
A			4	жилая		13,9	13,9	13,9					
A			5	кладовая		1,7	1,7		1,7				
A			6	лоджия		1,6				1,6			
				Итого по	пом. квартира № 347	36,0	34,4	13,9	20,5	1,6			
A	16	348	1	прихожая	$4.72*1.42+1.74*0.37+0.43*0.15$	7,4	7,4		7,4		2,80		
A			2	жилая	$5.86*2.62$	15,4	15,4	15,4					
A			3	кладовая	$1.54*1.74$	2,7	2,7		2,7				
A			4	санузел	$3.04*1.91-1.22*0.66$	5,0	5,0		5,0				
A			5	жилая	$4.06*3.45$	14,0	14,0	14,0					
A			6	кухня	$4.30*3.22-1.08*0.13$	13,7	13,7		13,7				
A			7	лоджия		1,5				1,5			
				Итого по	пом. квартира № 348	59,7	58,2	29,4	28,8	1,5			
A	17	349	1	прихожая		7,1	7,1		7,1		2,80		
A			2	кухня	$4.95*3.15+1.79*0.14+0.60*0.80+1.26*0.01$	16,3	16,3		16,3				
A			3	жилая		13,4	13,4	13,4					
A			4	санузел		5,1	5,1		5,1				
A			5	кладовая		2,4	2,4		2,4				
A			6	жилая		13,4	13,4	13,4					
A			7	лоджия		1,5				1,5			
				Итого по	пом. квартира № 349	59,2	57,7	26,8	30,9	1,5			
A	17	350	1	прихожая	$3.54*2.00-2.31*0.40$	6,2	6,2		6,2		2,80		
A			2	кухня		18,2	18,2		18,2				
A			3	жилая		14,0	14,0	14,0					
A			4	жилая	$3.23*3.64-1.24*0.14-1.97*0.74$	10,1	10,1	10,1					
A			5	санузел	$2.05*1.87$	3,8	3,8		3,8		2,80		
A			6	лоджия		1,6				1,6			
				Итого по	пом. квартира № 350	53,9	52,3	24,1	28,2	1,6			
A	17	351	1	прихожая		4,8	4,8		4,8		2,80		
A			2	санузел		4,0	4,0		4,0				
A			3	кухня		10,0	10,0		10,0				
A			4	жилая		13,9	13,9	13,9					
A			5	кладовая		1,7	1,7		1,7				

г/о Котельники, г. Котельники, мкр-н "Новые Котельники", Дом 8



011-514-122-688

1	2	3	4	5	6	7	8	9	10	11	12	13	14
A	17	351	6	лоджия		1,6				1,6			
				Итого по	пом. квартира № 351	36,0	34,4	13,9	20,5	1,6			
A	17	352	1	прихожая		7,5	7,5		7,5		2,80		
A			2	жилая		15,6	15,6	15,6					
A			3	кладовая		2,9	2,9		2,9				
A			4	санузел		5,1	5,1		5,1				
A			5	жилая		14,1	14,1	14,1					
A			6	кухня		14,1	14,1		14,1				
A			7	лоджия		1,5				1,5			
				Итого по	пом. квартира № 352	60,8	59,3	29,7	29,6	1,5			
A	18	353	1	прихожая	1.92*2.83-0.61*(1.92-1.22) +1.47*0.88+1.38*0.86	7,5	7,5		7,5		2,80		
A			2	кухня	4.92*3.25-1.12*0.13-1.26*0.10	15,7	15,7		15,7				
A			3	жилая	3.92*3.37-1.99*0.07	13,1	13,1	13,1					
A			4	санузел	3.03*1.92-1.26*0.63	5,0	5,0		5,0				
A			5	кладовая	1.73*1.30	2,2	2,2		2,2				
A			6	жилая	5.42*2.57-1.38*0.51	13,2	13,2	13,2					
A			7	лоджия		1,5				1,5			
				Итого по	пом. квартира № 353	58,2	56,7	26,3	30,4	1,5			
A	18	354	1	прихожая		6,0	6,0		6,0		2,80		
A			2	кухня		18,2	18,2		18,2				
A			3	жилая		14,0	14,0	14,0					
A			4	жилая		10,1	10,1	10,1					
A			5	санузел	1.86*2.08	3,9	3,9		3,9		2,80		
A			6	лоджия		1,6				1,6			
				Итого по	пом. квартира № 354	53,8	52,2	24,1	28,1	1,6			
A	18	355	1	прихожая		4,8	4,8		4,8		2,80		
A			2	санузел		4,0	4,0		4,0				
A			3	кухня		10,0	10,0		10,0				
A			4	жилая		13,9	13,9	13,9					
A			5	кладовая		1,7	1,7		1,7				
A			6	лоджия		1,6				1,6			
				Итого по	пом. квартира № 355	36,0	34,4	13,9	20,5	1,6			
A	18	356	1	прихожая		7,5	7,5		7,5		2,80		
A			2	жилая		15,6	15,6	15,6					
A			3	кладовая		2,9	2,9		2,9				
A			4	санузел		5,1	5,1		5,1				
A			5	жилая		14,1	14,1	14,1					
A			6	кухня		14,1	14,1		14,1				
A			7	лоджия		1,5				1,5			
				Итого по	пом. квартира № 356	60,8	59,3	29,7	29,6	1,5			
A	19	357	1	прихожая	2.84*1.90-0.61*0.68+1.49*(1.36-0.47)+1.36*0.85	7,5	7,5		7,5		2,80		
A			2	кухня	4.92*3.27-1.19*0.15-1.26*0.12	15,8	15,8		15,8				
A			3	жилая	3.93*3.37-1.99*0.08	13,1	13,1	13,1					
A			4	санузел	3.03*1.91-1.22*0.63	5,0	5,0		5,0				
A			5	кладовая	1.75*1.29	2,3	2,3		2,3				
A			6	жилая	5.43*2.57-1.38*0.54	13,2	13,2	13,2					
A			7	лоджия		1,5				1,5			
				Итого по	пом. квартира № 357	58,4	56,9	26,3	30,6	1,5			
A	19	358	1	прихожая		6,1	6,1		6,1		2,80		
A			2	кухня		18,2	18,2		18,2				
A			3	жилая		14,0	14,0	14,0					
A			4	жилая	3.64*3.23-1.24*0.14-1.94*0.74	10,1	10,1	10,1					
A			5	санузел	2.74*1.86-1.23*0.65	4,3	4,3		4,3		2,80		
A			6	лоджия		1,6				1,6			
				Итого по	пом. квартира № 358	54,3	52,7	24,1	28,6	1,6			
A	19	359	1	прихожая		4,8	4,8		4,8		2,80		
A			2	санузел		4,0	4,0		4,0				
A			3	кухня		10,0	10,0		10,0				
A			4	жилая		13,9	13,9	13,9					

г/о Котельники, г. Котельники, мкр-н "Новые Котельники", Дом 8



011-514-122-688

1	2	3	4	5	6	7	8	9	10	11	12	13	14
A	19	359	5	кладовая		1,7	1,7		1,7				
A			6	лоджия		1,6				1,6			
				Итого по	пом. квартира № 359	36,0	34,4	13,9	20,5	1,6			
A	19	360	1	прихожая		7,5	7,5		7,5		2,80		
A			2	жилая		15,6	15,6	15,6					
A			3	кладовая		2,9	2,9		2,9				
A			4	санузел		5,1	5,1		5,1				
A			5	жилая		14,1	14,1	14,1					
A			6	кухня		14,1	14,1		14,1				
A			7	лоджия		1,5				1,5			
				Итого по	пом. квартира № 360	60,8	59,3	29,7	29,6	1,5			
A	20	361	1	прихожая		7,1	7,1		7,1		2,80		
A			2	кухня	$4.95*3.15+1.79*0.14+0.60*0.80+1.26*0.01$	16,3	16,3		16,3				
A			3	жилая		13,4	13,4	13,4					
A			4	санузел		5,1	5,1		5,1				
A			5	кладовая		2,4	2,4		2,4				
A			6	жилая		13,4	13,4	13,4					
A			7	лоджия		1,5				1,5			
				Итого по	пом. квартира № 361	59,2	57,7	26,8	30,9	1,5			
A	20	362	1	прихожая	$3.51*1.60+1.20*0.40$	6,1	6,1		6,1		2,80		
A			2	кухня		18,2	18,2		18,2				
A			3	жилая		14,0	14,0	14,0					
A			4	жилая	$3.23*3.64-1.24*0.14-1.96*0.74$	10,1	10,1	10,1					
A			5	санузел	$2.71*1.87-1.26*0.65$	4,2	4,2		4,2		2,80		
A			6	лоджия		1,6				1,6			
				Итого по	пом. квартира № 362	54,2	52,6	24,1	28,5	1,6			
A	20	363	1	прихожая		4,8	4,8		4,8		2,80		
A			2	санузел		4,0	4,0		4,0				
A			3	кухня		10,0	10,0		10,0				
A			4	жилая		13,9	13,9	13,9					
A			5	кладовая		1,7	1,7		1,7				
A			6	лоджия		1,6				1,6			
				Итого по	пом. квартира № 363	36,0	34,4	13,9	20,5	1,6			
A	20	364	1	прихожая	$4.78*1.40+1.70*0.34+0.14*(1.40-0.81)$	7,4	7,4		7,4		2,80		
A			2	жилая	$5.87*2.60$	15,3	15,3	15,3					
A			3	кладовая	$1.71*1.58$	2,7	2,7		2,7				
A			4	санузел	$3.12*1.92-1.26*0.65$	5,2	5,2		5,2				
A			5	жилая	$4.02*3.42$	13,7	13,7	13,7					
A			6	кухня	$4.31*3.25-1.08*0.14$	13,9	13,9		13,9				
A			7	лоджия		1,5				1,5			
				Итого по	пом. квартира № 364	59,7	58,2	29,0	29,2	1,5			
A	21	365	1	прихожая		7,1	7,1		7,1		2,80		
A			2	кухня	$4.95*3.15+1.79*0.14+0.60*0.80+1.26*0.01$	16,3	16,3		16,3				
A			3	жилая		13,4	13,4	13,4					
A			4	санузел		5,1	5,1		5,1				
A			5	кладовая		2,4	2,4		2,4				
A			6	жилая		13,4	13,4	13,4					
A			7	лоджия		1,5				1,5			
				Итого по	пом. квартира № 365	59,2	57,7	26,8	30,9	1,5			
A	21	366	1	прихожая		6,0	6,0		6,0		2,80		
A			2	кухня		18,2	18,2		18,2				
A			3	жилая		14,0	14,0	14,0					
A			4	жилая		10,1	10,1	10,1					
A			5	санузел		4,4	4,4		4,4		2,80		
A			6	лоджия		1,6				1,6			
				Итого по	пом. квартира № 366	54,3	52,7	24,1	28,6	1,6			
A	21	367	1	прихожая		4,5	4,5		4,5		2,80		
A			2	санузел	$2.19*1.92$	4,2	4,2		4,2				
A			3	кухня		9,9	9,9		9,9				
A			4	жилая		13,9	13,9	13,9					
A			5	кладовая		1,7	1,7		1,7				
A			6	лоджия		1,6				1,6			

г/о Котельники, г. Котельники, мкр-н "Новые Котельники", Дом 8



1	2	3	4	5	6	7	8	9	10	11	12	13	14
				Итого по	пом. квартира № 367	35,8	34,2	13,9	20,3	1,6			
A	21	368	1	прихожая		7,5	7,5		7,5		2,80		
A			2	жилая		15,6	15,6	15,6					
A			3	кладовая		2,9	2,9		2,9				
A			4	санузел		5,1	5,1		5,1				
A			5	жилая		14,1	14,1	14,1					
A			6	кухня		14,1	14,1		14,1				
A			7	лоджия		1,5				1,5			
				Итого по	пом. квартира № 368	60,8	59,3	29,7	29,6	1,5			
A	22	369	1	прихожая		7,1	7,1		7,1		2,80		
A			2	кухня	4.95*3.15+1.79*0.14+0.60*0.80+1.26*0.01	16,3	16,3		16,3				
A			3	жилая		13,4	13,4	13,4					
A			4	санузел		5,1	5,1		5,1				
A			5	кладовая		2,4	2,4		2,4				
A			6	жилая		13,4	13,4	13,4					
A			7	лоджия		1,5				1,5			
				Итого по	пом. квартира № 369	59,2	57,7	26,8	30,9	1,5			
A	22	370	1	прихожая		6,0	6,0		6,0		2,80		
A			2	кухня		18,2	18,2		18,2				
A			3	жилая		14,0	14,0	14,0					
A			4	жилая		10,1	10,1	10,1					
A			5	санузел		4,4	4,4		4,4		2,80		
A			6	лоджия		1,6				1,6			
				Итого по	пом. квартира № 370	54,3	52,7	24,1	28,6	1,6			
A	22	371	1	прихожая		4,6	4,6		4,6		2,80		
A			2	санузел	2.33*1.91	4,5	4,5		4,5				
A			3	кухня		9,9	9,9		9,9				
A			4	жилая		13,9	13,9	13,9					
A			5	кладовая		1,7	1,7		1,7				
A			6	лоджия		1,6				1,6			
				Итого по	пом. квартира № 371	36,2	34,6	13,9	20,7	1,6			
A	22	372	1	прихожая		7,5	7,5		7,5		2,80		
A			2	жилая		15,6	15,6	15,6					
A			3	кладовая		2,9	2,9		2,9				
A			4	санузел		5,1	5,1		5,1				
A			5	жилая		14,1	14,1	14,1					
A			6	кухня		14,1	14,1		14,1				
A			7	лоджия		1,5				1,5			
				Итого по	пом. квартира № 372	60,8	59,3	29,7	29,6	1,5			
A	2	373	1	прихожая		12,7	12,7		12,7		2,80		
A			2	кухня		15,0	15,0		15,0				
A			3	жилая		13,9	13,9	13,9					
A			4	жилая		13,5	13,5	13,5					
A			5	санузел		5,1	5,1		5,1				
A			6	санузел		3,1	3,1		3,1				
A			7	жилая		16,2	16,2	16,2					
A			8	кладовая		2,9	2,9		2,9				
A			9	лоджия		1,5				1,5			
				Итого по	пом. квартира № 373	83,9	82,4	43,6	38,8	1,5			
A	2	374	1	прихожая		5,3	5,3		5,3		2,80		
A			2	кладовая		2,6	2,6		2,6				
A			3	жилая		13,3	13,3	13,3					
A			4	кухня		9,2	9,2		9,2				
A			5	санузел		4,9	4,9		4,9				
A			6	лоджия		1,5				1,5			
				Итого по	пом. квартира № 374	36,8	35,3	13,3	22,0	1,5			
A	2	375	1	прихожая		4,6	4,6		4,6		2,80		
A			2	санузел		4,9	4,9		4,9				
A			3	кухня		9,2	9,2		9,2				
A			4	жилая		12,0	12,0	12,0					
A			5	кладовая		3,9	3,9		3,9				
A			6	лоджия		1,5				1,5			
				Итого по	пом. квартира № 375	36,1	34,6	12,0	22,6	1,5			

г/о Котельники, г. Котельники, мкр-н "Новые Котельники", Дом 8



011-514-122-688

1	2	3	4	5	6	7	8	9	10	11	12	13	14
A	2	376	1	прихожая		9,6	9,6		9,6		2,80		
A			2	санузел		4,9	4,9		4,9				
A			3	кухня		12,8	12,8		12,8				
A			4	жилая		11,0	11,0	11,0					
A			5	жилая		12,4	12,4	12,4					
A			6	лоджия		1,4				1,4			
				Итого по	пом. квартира № 376	52,1	50,7	23,4	27,3	1,4			
A	2	377	1	прихожая		12,8	12,8		12,8		2,80		
A			2	санузел		4,6	4,6		4,6				
A			3	жилая		14,1	14,1	14,1					
A			4	жилая		15,1	15,1	15,1					
A			5	жилая		15,1	15,1	15,1					
A			6	кухня		16,1	16,1		16,1				
A			7	санузел	1.89*1.37-0.60*0.40	2,3	2,3		2,3				
A			8	лоджия		1,5				1,5			
				Итого по	пом. квартира № 377	81,6	80,1	44,3	35,8	1,5			
A	3	378	1	прихожая		12,7	12,7		12,7		2,80		
A			2	кухня		14,0	14,0		14,0				
A			3	жилая		13,9	13,9	13,9					
A			4	жилая		13,5	13,5	13,5					
A			5	санузел		4,2	4,2		4,2				
A			6	санузел		3,1	3,1		3,1				
A			7	жилая		16,2	16,2	16,2					
A			8	кладовая		2,9	2,9		2,9				
A			9	лоджия		1,5				1,5			
				Итого по	пом. квартира № 378	82,0	80,5	43,6	36,9	1,5			
A	3	379	1	прихожая		5,3	5,3		5,3		2,80		
A			2	кладовая		2,6	2,6		2,6				
A			3	жилая		13,3	13,3	13,3					
A			4	кухня		9,2	9,2		9,2				
A			5	санузел	2.30*1.76	4,0	4,0		4,0				
A			6	лоджия		1,5				1,5			
				Итого по	пом. квартира № 379	35,9	34,4	13,3	21,1	1,5			
A	3	380	1	прихожая		4,6	4,6		4,6		2,80		
A			2	санузел	2.30*1.76	4,0	4,0		4,0				
A			3	кухня		9,2	9,2		9,2				
A			4	жилая		12,0	12,0	12,0					
A			5	кладовая		3,9	3,9		3,9				
A			6	лоджия		1,5				1,5			
				Итого по	пом. квартира № 380	35,2	33,7	12,0	21,7	1,5			
A	3	381	1	прихожая		9,6	9,6		9,6		2,80		
A			2	санузел		4,0	4,0		4,0				
A			3	кухня		12,8	12,8		12,8				
A			4	жилая		11,0	11,0	11,0					
A			5	жилая		12,4	12,4	12,4					
A			6	лоджия		1,4				1,4			
				Итого по	пом. квартира № 381	51,2	49,8	23,4	26,4	1,4			
A	3	382	1	прихожая		12,8	12,8		12,8		2,80		
A			2	санузел		4,1	4,1		4,1				
A			3	жилая		14,1	14,1	14,1					
A			4	жилая		15,1	15,1	15,1					
A			5	жилая		15,1	15,1	15,1					
A			6	кухня		16,1	16,1		16,1				
A			7	санузел		1,8	1,8		1,8				
A			8	лоджия		1,5				1,5			
				Итого по	пом. квартира № 382	80,6	79,1	44,3	34,8	1,5			
A	4	383	1	прихожая		12,7	12,7		12,7		2,80		
A			2	кухня		14,0	14,0		14,0				
A			3	жилая		13,9	13,9	13,9					
A			4	жилая		13,5	13,5	13,5					
A			5	санузел		4,2	4,2		4,2				
A			6	санузел		3,1	3,1		3,1				
A			7	жилая		16,2	16,2	16,2					
A			8	кладовая		2,9	2,9		2,9				

г/о Котельники, г. Котельники, мкр-н "Новые Котельники", Дом 8



1	2	3	4	5	6	7	8	9	10	11	12	13	14
A	4	383	9	лоджия		1,5				1,5			
				Итого по	пом. квартира № 383	82,0	80,5	43,6	36,9	1,5			
A	4	384	1	прихожая		5,3	5,3		5,3		2,80		
A			2	кладовая		2,6	2,6		2,6				
A			3	жилая		13,3	13,3	13,3					
A			4	кухня		9,2	9,2		9,2				
A			5	санузел	2.30*1.76	4,0	4,0		4,0				
A			6	лоджия		1,5				1,5			
				Итого по	пом. квартира № 384	35,9	34,4	13,3	21,1	1,5			
A	4	385	1	прихожая		4,6	4,6		4,6		2,80		
A			2	санузел	2.30*1.76	4,0	4,0		4,0				
A			3	кухня		9,2	9,2		9,2				
A			4	жилая		12,0	12,0	12,0					
A			5	кладовая		3,9	3,9		3,9				
A			6	лоджия		1,5				1,5			
				Итого по	пом. квартира № 385	35,2	33,7	12,0	21,7	1,5			
A	4	386	1	прихожая		9,6	9,6		9,6		2,80		
A			2	санузел		4,0	4,0		4,0				
A			3	кухня		12,8	12,8		12,8				
A			4	жилая		11,0	11,0	11,0					
A			5	жилая		12,4	12,4	12,4					
A			6	лоджия		1,4				1,4			
				Итого по	пом. квартира № 386	51,2	49,8	23,4	26,4	1,4			
A	4	387	1	прихожая		12,8	12,8		12,8		2,80		
A			2	санузел		4,1	4,1		4,1				
A			3	жилая		14,1	14,1	14,1					
A			4	жилая		15,1	15,1	15,1					
A			5	жилая		15,1	15,1	15,1					
A			6	кухня		16,1	16,1		16,1				
A			7	санузел		1,8	1,8		1,8				
A			8	лоджия		1,5				1,5			
				Итого по	пом. квартира № 387	80,6	79,1	44,3	34,8	1,5			
A	5	388	1	прихожая	5.00*4.89-2.94*4.12	12,3	12,3		12,3		2,80		
A			2	кухня	4.32*3.23-1.10*0.11+0.03*(4.32-1.10-0.50)	13,9	13,9		13,9				
A			3	жилая	4.05*3.37	13,6	13,6	13,6					
A			4	жилая	4.06*3.23+1.71*(3.34-3.23)	13,3	13,3	13,3					
A			5	санузел		4,2	4,2		4,2				
A			6	санузел		3,1	3,1		3,1				
A			7	жилая	5.84*2.71	15,8	15,8	15,8					
A			8	кладовая		2,9	2,9		2,9				
A			9	лоджия		1,5				1,5			
				Итого по	пом. квартира № 388	80,6	79,1	42,7	36,4	1,5			
A	5	389	1	прихожая		5,3	5,3		5,3		2,80		
A			2	кладовая		2,6	2,6		2,6				
A			3	жилая		13,3	13,3	13,3					
A			4	кухня		9,2	9,2		9,2				
A			5	санузел	2.30*1.76	4,0	4,0		4,0				
A			6	лоджия		1,5				1,5			
				Итого по	пом. квартира № 389	35,9	34,4	13,3	21,1	1,5			
A	5	390	1	прихожая		4,6	4,6		4,6		2,80		
A			2	санузел	2.30*1.76	4,0	4,0		4,0				
A			3	кухня		9,2	9,2		9,2				
A			4	жилая		12,0	12,0	12,0					
A			5	кладовая		3,9	3,9		3,9				
A			6	лоджия		1,5				1,5			
				Итого по	пом. квартира № 390	35,2	33,7	12,0	21,7	1,5			
A	5	391	1	прихожая	5.35*1.57+0.40*1.45+0.79*1.08-1.11*0.38	9,4	9,4		9,4		2,80		
A			2	санузел	1.85*2.12	3,9	3,9		3,9				
A			3	кухня	4.81*2.94-1.94*0.79	12,6	12,6		12,6				
A			4	жилая	3.08*3.61-1.22*0.12*2	10,8	10,8	10,8					
A			5	жилая	4.02*3.03	12,2	12,2	12,2					

г/о Котельники, г. Котельники, мкр-н "Новые Котельники", Дом 8



011-514-122-688

1	2	3	4	5	6	7	8	9	10	11	12	13	14
A	5	391	6	лоджия		1,4				1,4			
				Итого по	пом. квартира № 391	50,3	48,9	23,0	25,9	1,4			
A	5	392	1	прихожая		12,8	12,8		12,8		2,80		
A			2	санузел		4,1	4,1		4,1				
A			3	жилая		14,1	14,1	14,1					
A			4	жилая		15,1	15,1	15,1					
A			5	жилая		15,1	15,1	15,1					
A			6	кухня		16,1	16,1		16,1				
A			7	санузел		1,8	1,8		1,8				
A			8	лоджия		1,5				1,5			
				Итого по	пом. квартира № 392	80,6	79,1	44,3	34,8	1,5			
A	6	393	1	прихожая		12,7	12,7		12,7		2,80		
A			2	кухня		14,0	14,0		14,0				
A			3	жилая		13,9	13,9	13,9					
A			4	жилая		13,5	13,5	13,5					
A			5	санузел		4,2	4,2		4,2				
A			6	санузел		3,1	3,1		3,1				
A			7	жилая		16,2	16,2	16,2					
A			8	кладовая		2,9	2,9		2,9				
A			9	лоджия		1,5				1,5			
				Итого по	пом. квартира № 393	82,0	80,5	43,6	36,9	1,5			
A	6	394	1	прихожая		5,3	5,3		5,3		2,80		
A			2	кладовая		2,6	2,6		2,6				
A			3	жилая		13,3	13,3	13,3					
A			4	кухня		9,2	9,2		9,2				
A			5	санузел	2.30*1.76	4,0	4,0		4,0				
A			6	лоджия		1,5				1,5			
				Итого по	пом. квартира № 394	35,9	34,4	13,3	21,1	1,5			
A	6	395	1	прихожая	2.30*1.97	4,5	4,5		4,5		2,80		
A			2	санузел	2.30*1.76	4,0	4,0		4,0				
A			3	кухня	3.62*3.01-1.84*0.91-1.23*0.13	9,1	9,1		9,1				
A			4	жилая	4.78*2.71-1.73*0.78	11,6	11,6	11,6					
A			5	кладовая	2.35*1.62	3,8	3,8		3,8				
A			6	лоджия		1,5				1,5			
				Итого по	пом. квартира № 395	34,5	33,0	11,6	21,4	1,5			
A	6	396	1	прихожая	5.34*1.54+1.43*0.41+1.05*0.79-1.10*0.39	9,2	9,2		9,2		2,80		
A			2	санузел		4,0	4,0		4,0				
A			3	кухня	4.83*2.93-1.93*0.81	12,6	12,6		12,6				
A			4	жилая	3.62*3.07-1.23*0.12*2	10,8	10,8	10,8					
A			5	жилая		12,4	12,4	12,4					
A			6	лоджия		1,4				1,4			
				Итого по	пом. квартира № 396	50,4	49,0	23,2	25,8	1,4			
A	6	397	1	прихожая		12,8	12,8		12,8		2,80		
A			2	санузел		4,1	4,1		4,1				
A			3	жилая		14,1	14,1	14,1					
A			4	жилая		15,1	15,1	15,1					
A			5	жилая		15,1	15,1	15,1					
A			6	кухня		16,1	16,1		16,1				
A			7	санузел		1,8	1,8		1,8				
A			8	лоджия		1,5				1,5			
				Итого по	пом. квартира № 397	80,6	79,1	44,3	34,8	1,5			
A	7	398	1	прихожая		12,7	12,7		12,7		2,80		
A			2	кухня		14,0	14,0		14,0				
A			3	жилая		13,9	13,9	13,9					
A			4	жилая		13,5	13,5	13,5					
A			5	санузел		4,2	4,2		4,2				
A			6	санузел		3,1	3,1		3,1				
A			7	жилая		16,2	16,2	16,2					
A			8	кладовая		2,9	2,9		2,9				
A			9	лоджия		1,5				1,5			
				Итого по	пом. квартира № 398	82,0	80,5	43,6	36,9	1,5			
A	7	399	1	прихожая		5,3	5,3		5,3		2,80		
A			2	кладовая		2,6	2,6		2,6				

г/о Котельники, г. Котельники, мкр-н "Новые Котельники", Дом 8



011-514-122-688

1	2	3	4	5	6	7	8	9	10	11	12	13	14
A	7	399	3	жилая		13,3	13,3	13,3			2,80		
A			4	кухня		9,2	9,2		9,2				
A			5	санузел	2.30*1.76	4,0	4,0		4,0				
A			6	лоджия		1,5				1,5			
				Итого по	пом. квартира № 399	35,9	34,4	13,3	21,1	1,5			
A	7	400	1	прихожая		4,6	4,6		4,6		2,80		
A			2	санузел	2.30*1.76	4,0	4,0		4,0				
A			3	кухня		9,2	9,2		9,2				
A			4	жилая		12,0	12,0	12,0					
A			5	кладовая		3,9	3,9		3,9				
A			6	лоджия		1,5				1,5			
				Итого по	пом. квартира № 400	35,2	33,7	12,0	21,7	1,5			
A	7	401	1	прихожая	5.37*1.55+1.07*0.75+1.44*0.40-0.41*1.10	9,3	9,3		9,3		2,80		
A			2	санузел	1.82*2.15	3,9	3,9		3,9				
A			3	кухня	4.83*2.91-0.81*1.89	12,5	12,5		12,5				
A			4	жилая	3.62*3.11-1.24*0.14-1.24*0.15	10,9	10,9	10,9					
A			5	жилая	3.02*4.06	12,3	12,3	12,3					
A			6	лоджия		1,4				1,4			
				Итого по	пом. квартира № 401	50,3	48,9	23,2	25,7	1,4			
A	7	402	1	прихожая		12,8	12,8		12,8		2,80		
A			2	санузел		4,1	4,1		4,1				
A			3	жилая		14,1	14,1	14,1					
A			4	жилая		15,1	15,1	15,1					
A			5	жилая		15,1	15,1	15,1					
A			6	кухня		16,1	16,1		16,1				
A			7	санузел	1.24*1.37	1,7	1,7		1,7				
A			8	лоджия		1,5				1,5			
				Итого по	пом. квартира № 402	80,5	79,0	44,3	34,7	1,5			
A	8	403	1	прихожая	4.99*1.98+2.91*0.88	12,4	12,4		12,4		2,80		
A			2	кухня	4.32*3.27-0.60*0.03-1.09*0.16	13,9	13,9		13,9				
A			3	жилая	4.08*3.36	13,7	13,7	13,7					
A			4	жилая	3.36*4.08-1.25*0.14-1.11*0.14	13,4	13,4	13,4					
A			5	санузел	1.76*2.34	4,1	4,1		4,1				
A			6	санузел	1.72*1.73	3,0	3,0		3,0				
A			7	жилая	5.86*2.72	15,9	15,9	15,9					
A			8	кладовая	1.65*1.71	2,8	2,8		2,8				
A			9	лоджия		1,5				1,5			
				Итого по	пом. квартира № 403	80,7	79,2	43,0	36,2	1,5			
A	8	404	1	прихожая		5,3	5,3		5,3		2,80		
A			2	кладовая		2,6	2,6		2,6				
A			3	жилая		13,3	13,3	13,3					
A			4	кухня		9,2	9,2		9,2				
A			5	санузел	2.30*1.76	4,0	4,0		4,0				
A			6	лоджия		1,5				1,5			
				Итого по	пом. квартира № 404	35,9	34,4	13,3	21,1	1,5			
A	8	405	1	прихожая		4,6	4,6		4,6		2,80		
A			2	санузел	2.30*1.76	4,0	4,0		4,0				
A			3	кухня		9,2	9,2		9,2				
A			4	жилая		12,0	12,0	12,0					
A			5	кладовая		3,9	3,9		3,9				
A			6	лоджия		1,5				1,5			
				Итого по	пом. квартира № 405	35,2	33,7	12,0	21,7	1,5			
A	8	406	1	прихожая		9,6	9,6		9,6		2,80		
A			2	санузел		4,0	4,0		4,0				
A			3	кухня		12,8	12,8		12,8				
A			4	жилая		11,0	11,0	11,0					
A			5	жилая		12,4	12,4	12,4					
A			6	лоджия		1,4				1,4			
				Итого по	пом. квартира № 406	51,2	49,8	23,4	26,4	1,4			
A	8	407	1	прихожая		12,8	12,8		12,8		2,80		
A			2	санузел		4,1	4,1		4,1				
A			3	жилая		14,1	14,1	14,1					

г/о Котельники, г. Котельники, мкр-н "Новые Котельники", Дом 8



011-514-122-688

1	2	3	4	5	6	7	8	9	10	11	12	13	14
A	8	407	4	жилая		15,1	15,1	15,1			2,80		
A			5	жилая		15,1	15,1	15,1					
A			6	кухня		16,1	16,1		16,1				
A			7	санузел		1,8	1,8		1,8				
A			8	лоджия		1,5				1,5			
				Итого по	пом. квартира № 407	80,6	79,1	44,3	34,8	1,5			
A	9	408	1	прихожая		12,7	12,7		12,7		2,80		
A			2	кухня		14,0	14,0		14,0				
A			3	жилая		13,9	13,9	13,9					
A			4	жилая		13,5	13,5	13,5					
A			5	санузел		4,2	4,2		4,2				
A			6	санузел		3,1	3,1		3,1				
A			7	жилая		16,2	16,2	16,2					
A			8	кладовая		2,9	2,9		2,9				
A			9	лоджия		1,5				1,5			
				Итого по	пом. квартира № 408	82,0	80,5	43,6	36,9	1,5			
A	9	409	1	прихожая		5,3	5,3		5,3		2,80		
A			2	кладовая		2,6	2,6		2,6				
A			3	жилая		13,3	13,3	13,3					
A			4	кухня		9,2	9,2		9,2				
A			5	санузел	2.30*1.76	4,0	4,0		4,0				
A			6	лоджия		1,5				1,5			
				Итого по	пом. квартира № 409	35,9	34,4	13,3	21,1	1,5			
A	9	410	1	прихожая		4,6	4,6		4,6		2,80		
A			2	санузел	2.30*1.76	4,0	4,0		4,0				
A			3	кухня		9,2	9,2		9,2				
A			4	жилая		12,0	12,0	12,0					
A			5	кладовая		3,9	3,9		3,9				
A			6	лоджия		1,5				1,5			
				Итого по	пом. квартира № 410	35,2	33,7	12,0	21,7	1,5			
A	9	411	1	прихожая		9,6	9,6		9,6		2,80		
A			2	санузел		4,0	4,0		4,0				
A			3	кухня		12,8	12,8		12,8				
A			4	жилая		11,0	11,0	11,0					
A			5	жилая		12,4	12,4	12,4					
A			6	лоджия		1,4				1,4			
				Итого по	пом. квартира № 411	51,2	49,8	23,4	26,4	1,4			
A	9	412	1	прихожая		12,8	12,8		12,8		2,80		
A			2	санузел		4,1	4,1		4,1				
A			3	жилая		14,1	14,1	14,1					
A			4	жилая		15,1	15,1	15,1					
A			5	жилая		15,1	15,1	15,1					
A			6	кухня		16,1	16,1		16,1				
A			7	санузел		1,8	1,8		1,8				
A			8	лоджия		1,5				1,5			
				Итого по	пом. квартира № 412	80,6	79,1	44,3	34,8	1,5			
A	10	413	1	прихожая		12,7	12,7		12,7		2,80		
A			2	кухня		14,0	14,0		14,0				
A			3	жилая		13,9	13,9	13,9					
A			4	жилая		13,5	13,5	13,5					
A			5	санузел		4,2	4,2		4,2				
A			6	санузел		3,1	3,1		3,1				
A			7	жилая		16,2	16,2	16,2					
A			8	кладовая		2,9	2,9		2,9				
A			9	лоджия		1,5				1,5			
				Итого по	пом. квартира № 413	82,0	80,5	43,6	36,9	1,5			
A	10	414	1	прихожая	2.61*1.98	5,2	5,2		5,2		2,80		
A			2	кладовая	1.98*1.31	2,6	2,6		2,6				
A			3	жилая	4.82*2.72	13,1	13,1	13,1					
A			4	кухня	3.62*3.02-1.23*0.15-1.83*0.93	9,0	9,0		9,0				
A			5	санузел	2.30*1.76	4,0	4,0		4,0				
A			6	лоджия		1,5				1,5			
				Итого по	пом. квартира № 414	35,4	33,9	13,1	20,8	1,5			

г/о Котельники, г. Котельники, мкр-н "Новые Котельники", Дом 8



1	2	3	4	5	6	7	8	9	10	11	12	13	14
A	10	415	1	прихожая		4,6	4,6		4,6		2,80		
A			2	санузел	2.30*1.76	4,0	4,0		4,0				
A			3	кухня		9,2	9,2		9,2				
A			4	жилая		12,0	12,0	12,0					
A			5	кладовая		3,9	3,9		3,9				
A			6	лоджия		1,5				1,5			
				Итого по	пом. квартира № 415	35,2	33,7	12,0	21,7	1,5			
A	10	416	1	прихожая		9,6	9,6		9,6		2,80		
A			2	санузел		4,0	4,0		4,0				
A			3	кухня		12,8	12,8		12,8				
A			4	жилая		11,0	11,0	11,0					
A			5	жилая		12,4	12,4	12,4					
A			6	лоджия		1,4				1,4			
				Итого по	пом. квартира № 416	51,2	49,8	23,4	26,4	1,4			
A	10	417	1	прихожая		12,8	12,8		12,8		2,80		
A			2	санузел		4,1	4,1		4,1				
A			3	жилая		14,1	14,1	14,1					
A			4	жилая		15,1	15,1	15,1					
A			5	жилая		15,1	15,1	15,1					
A			6	кухня		16,1	16,1		16,1				
A			7	санузел		1,8	1,8		1,8				
A			8	лоджия		1,5				1,5			
				Итого по	пом. квартира № 417	80,6	79,1	44,3	34,8	1,5			
A	11	418	1	прихожая		12,7	12,7		12,7		2,80		
A			2	кухня		14,0	14,0		14,0				
A			3	жилая		13,9	13,9	13,9					
A			4	жилая		13,5	13,5	13,5					
A			5	санузел		4,2	4,2		4,2				
A			6	санузел		3,1	3,1		3,1				
A			7	жилая		16,2	16,2	16,2					
A			8	кладовая		2,9	2,9		2,9				
A			9	лоджия		1,5				1,5			
				Итого по	пом. квартира № 418	82,0	80,5	43,6	36,9	1,5			
A	11	419	1	прихожая		5,3	5,3		5,3		2,80		
A			2	кладовая		2,6	2,6		2,6				
A			3	жилая		13,3	13,3	13,3					
A			4	кухня		9,2	9,2		9,2				
A			5	санузел	2.30*1.76	4,0	4,0		4,0				
A			6	лоджия		1,5				1,5			
				Итого по	пом. квартира № 419	35,9	34,4	13,3	21,1	1,5			
A	11	420	1	прихожая		4,6	4,6		4,6		2,80		
A			2	санузел	2.30*1.76	4,0	4,0		4,0				
A			3	кухня		9,2	9,2		9,2				
A			4	жилая		12,0	12,0	12,0					
A			5	кладовая		3,9	3,9		3,9				
A			6	лоджия		1,5				1,5			
				Итого по	пом. квартира № 420	35,2	33,7	12,0	21,7	1,5			
A	11	421	1	прихожая		9,6	9,6		9,6		2,80		
A			2	санузел		4,0	4,0		4,0				
A			3	кухня		12,8	12,8		12,8				
A			4	жилая		11,0	11,0	11,0					
A			5	жилая		12,4	12,4	12,4					
A			6	лоджия		1,4				1,4			
				Итого по	пом. квартира № 421	51,2	49,8	23,4	26,4	1,4			
A	11	422	1	прихожая		12,8	12,8		12,8		2,80		
A			2	санузел		4,1	4,1		4,1				
A			3	жилая		14,1	14,1	14,1					
A			4	жилая		15,1	15,1	15,1					
A			5	жилая		15,1	15,1	15,1					
A			6	кухня		16,1	16,1		16,1				
A			7	санузел		1,8	1,8		1,8				
A			8	лоджия		1,5				1,5			
				Итого по	пом. квартира № 422	80,6	79,1	44,3	34,8	1,5			
A	12	423	1	прихожая	4.99*4.85-2.91*4.10	12,3	12,3		12,3		2,80		

г/о Котельники, г. Котельники, мкр-н "Новые Котельники", Дом 8



1	2	3	4	5	6	7	8	9	10	11	12	13	14
A	12	423	2	кухня	4.32*3.24-1.10*0.12-0.56*0.03	13,8	13,8		13,8		2,80		
A			3	жилая	4.07*3.37	13,7	13,7	13,7					
A			4	жилая	4.07*3.35-1.25*0.14-1.09*0.15	13,3	13,3	13,3					
A			5	санузел	2.37*1.74	4,1	4,1		4,1				
A			6	санузел	1.74*1.72	3,0	3,0		3,0				
A			7	жилая	5.88*2.71	15,9	15,9	15,9					
A			8	кладовая	1.68*1.73	2,9	2,9		2,9				
A			9	лоджия		1,5				1,5			
				Итого по	пом. квартира № 423	80,5	79,0	42,9	36,1	1,5			
A	12	424	1	прихожая		5,3	5,3		5,3		2,80		
A			2	кладовая		2,6	2,6		2,6				
A			3	жилая		13,3	13,3	13,3					
A			4	кухня		9,2	9,2		9,2				
A			5	санузел	2.30*1.76	4,0	4,0		4,0				
A			6	лоджия		1,5				1,5			
				Итого по	пом. квартира № 424	35,9	34,4	13,3	21,1	1,5			
A	12	425	1	прихожая		4,6	4,6		4,6		2,80		
A			2	санузел	2.30*1.76	4,0	4,0		4,0				
A			3	кухня		9,2	9,2		9,2				
A			4	жилая		12,0	12,0	12,0					
A			5	кладовая		3,9	3,9		3,9				
A			6	лоджия		1,5				1,5			
				Итого по	пом. квартира № 425	35,2	33,7	12,0	21,7	1,5			
A	12	426	1	прихожая		9,6	9,6		9,6		2,80		
A			2	санузел		4,0	4,0		4,0				
A			3	кухня		12,8	12,8		12,8				
A			4	жилая		11,0	11,0	11,0					
A			5	жилая		12,4	12,4	12,4					
A			6	лоджия		1,4				1,4			
				Итого по	пом. квартира № 426	51,2	49,8	23,4	26,4	1,4			
A	12	427	1	прихожая	4.12*4.13-3.20*2.03+1.79*0.89	12,1	12,1		12,1		2,80		
A			2	санузел	2.63*1.85-0.62*1.18-0.64*0.13	4,1	4,1		4,1				
A			3	жилая	5.23*2.68	14,0	14,0	14,0					
A			4	жилая	5.11*2.91	14,9	14,9	14,9					
A			5	жилая	3.66*4.11	15,0	15,0	15,0					
A			6	кухня	4.92*3.23-1.10*0.10	15,8	15,8		15,8				
A			7	санузел	1.34*1.29	1,7	1,7		1,7				
A			8	лоджия		1,5				1,5			
				Итого по	пом. квартира № 427	79,1	77,6	43,9	33,7	1,5			
A	13	428	1	прихожая		12,7	12,7		12,7		2,80		
A			2	кухня		14,0	14,0		14,0				
A			3	жилая		13,9	13,9	13,9					
A			4	жилая		13,5	13,5	13,5					
A			5	санузел		4,2	4,2		4,2				
A			6	санузел		3,1	3,1		3,1				
A			7	жилая		16,2	16,2	16,2					
A			8	кладовая		2,9	2,9		2,9				
A			9	лоджия		1,5				1,5			
				Итого по	пом. квартира № 428	82,0	80,5	43,6	36,9	1,5			
A	13	429	1	прихожая		5,3	5,3		5,3		2,80		
A			2	кладовая		2,6	2,6		2,6				
A			3	жилая		13,3	13,3	13,3					
A			4	кухня		9,2	9,2		9,2				
A			5	санузел	2.30*1.76	4,0	4,0		4,0				
A			6	лоджия		1,5				1,5			
				Итого по	пом. квартира № 429	35,9	34,4	13,3	21,1	1,5			
A	13	430	1	прихожая		4,6	4,6		4,6		2,80		
A			2	санузел	2.30*1.76	4,0	4,0		4,0				
A			3	кухня		9,2	9,2		9,2				
A			4	жилая		12,0	12,0	12,0					
A			5	кладовая		3,9	3,9		3,9				
A			6	лоджия		1,5				1,5			

г/о Котельники, г. Котельники, мкр-н "Новые Котельники", Дом 8



011-514-122-688

1	2	3	4	5	6	7	8	9	10	11	12	13	14
				Итого по	пом. квартира № 430	35,2	33,7	12,0	21,7	1,5			
A	13	431	1	прихожая		9,6	9,6		9,6		2,80		
A			2	санузел		4,0	4,0		4,0				
A			3	кухня	4.80*2.91-1.91*0.77	12,5	12,5		12,5				
A			4	жилая	3.59*3.12-1.23*0.29	10,8	10,8	10,8					
A			5	жилая	3.93*3.01	11,8	11,8	11,8					
A			6	лоджия		1,4				1,4			
				Итого по	пом. квартира № 431	50,1	48,7	22,6	26,1	1,4			
A	13	432	1	прихожая		12,8	12,8		12,8		2,80		
A			2	санузел		4,1	4,1		4,1				
A			3	жилая		14,1	14,1	14,1					
A			4	жилая		15,1	15,1	15,1					
A			5	жилая		15,1	15,1	15,1					
A			6	кухня		16,1	16,1		16,1				
A			7	санузел		1,8	1,8		1,8				
A			8	лоджия		1,5				1,5			
				Итого по	пом. квартира № 432	80,6	79,1	44,3	34,8	1,5			
A	14	433	1	прихожая	4.98*1.95+2.89*0.91	12,3	12,3		12,3		2,80		
A			2	кухня	3.26*4.33-1.11*0.15-0.60*0.03	13,9	13,9		13,9				
A			3	жилая	4.08*3.36	13,7	13,7	13,7					
A			4	жилая	4.07*3.38-1.26*0.15-1.11*0.15	13,4	13,4	13,4					
A			5	санузел	1.77*2.40	4,2	4,2		4,2				
A			6	санузел	1.74*1.76	3,1	3,1		3,1				
A			7	жилая	5.84*2.71	15,8	15,8	15,8					
A			8	кладовая	1.72*1.69	2,9	2,9		2,9				
A			9	лоджия		1,5				1,5			
				Итого по	пом. квартира № 433	80,8	79,3	42,9	36,4	1,5			
A	14	434	1	прихожая		5,3	5,3		5,3		2,80		
A			2	кладовая		2,6	2,6		2,6				
A			3	жилая		13,3	13,3	13,3					
A			4	кухня		9,2	9,2		9,2				
A			5	санузел	2.30*1.76	4,0	4,0		4,0				
A			6	лоджия		1,5				1,5			
				Итого по	пом. квартира № 434	35,9	34,4	13,3	21,1	1,5			
A	14	435	1	прихожая		4,6	4,6		4,6		2,80		
A			2	санузел	2.30*1.76	4,0	4,0		4,0				
A			3	кухня		9,2	9,2		9,2				
A			4	жилая		12,0	12,0	12,0					
A			5	кладовая		3,9	3,9		3,9				
A			6	лоджия		1,5				1,5			
				Итого по	пом. квартира № 435	35,2	33,7	12,0	21,7	1,5			
A	14	436	1	прихожая		9,6	9,6		9,6		2,80		
A			2	санузел		4,0	4,0		4,0				
A			3	кухня		12,8	12,8		12,8				
A			4	жилая		11,0	11,0	11,0					
A			5	жилая		12,4	12,4	12,4					
A			6	лоджия		1,4				1,4			
				Итого по	пом. квартира № 436	51,2	49,8	23,4	26,4	1,4			
A	14	437	1	прихожая		12,8	12,8		12,8		2,80		
A			2	санузел		4,1	4,1		4,1				
A			3	жилая		14,1	14,1	14,1					
A			4	жилая		15,1	15,1	15,1					
A			5	жилая		15,1	15,1	15,1					
A			6	кухня		16,1	16,1		16,1				
A			7	санузел	1.37*1.24	1,7	1,7		1,7				
A			8	лоджия		1,5				1,5			
				Итого по	пом. квартира № 437	80,5	79,0	44,3	34,7	1,5			
A	15	438	1	прихожая	4.99*1.97+2.99*0.89	12,5	12,5		12,5		2,80		
A			2	кухня	4.33*3.27-1.11*0.16-0.50*0.03	14,0	14,0		14,0				
A			3	жилая	4.07*3.38	13,8	13,8	13,8					
A			4	жилая	3.36*4.06-1.24*0.15-1.09*0.15	13,3	13,3	13,3					
A			5	санузел	2.39*1.76	4,2	4,2		4,2				

г/о Котельники, г. Котельники, мкр-н "Новые Котельники", Дом 8



011-514-122-688

1	2	3	4	5	6	7	8	9	10	11	12	13	14
A	15	438	6	санузел	1.73*1.75	3,0	3,0		3,0		2,80		
A			7	жилая	5.83*2.72	15,9	15,9	15,9					
A			8	кладовая	1.67*1.72	2,9	2,9		2,9				
A			9	лоджия		1,5				1,5			
				Итого по пом. квартира № 438		81,1	79,6	43,0	36,6	1,5			
A	15	439	1	прихожая		5,3	5,3		5,3		2,80		
A			2	кладовая		2,6	2,6		2,6				
A			3	жилая		13,3	13,3	13,3					
A			4	кухня		9,2	9,2		9,2				
A			5	санузел	2.30*1.76	4,0	4,0		4,0				
A			6	лоджия		1,5				1,5			
				Итого по пом. квартира № 439		35,9	34,4	13,3	21,1	1,5			
A	15	440	1	прихожая		4,6	4,6		4,6		2,80		
A			2	санузел	2.30*1.72	4,0	4,0		4,0				
A			3	кухня		9,2	9,2		9,2				
A			4	жилая		12,0	12,0	12,0					
A			5	кладовая		3,9	3,9		3,9				
A			6	лоджия		1,5				1,5			
				Итого по пом. квартира № 440		35,2	33,7	12,0	21,7	1,5			
A	15	441	1	прихожая		9,6	9,6		9,6		2,80		
A			2	санузел	1.82*2.19	4,0	4,0		4,0				
A			3	кухня		12,8	12,8		12,8				
A			4	жилая		11,0	11,0	11,0					
A			5	жилая		12,4	12,4	12,4					
A			6	лоджия		1,4				1,4			
				Итого по пом. квартира № 441		51,2	49,8	23,4	26,4	1,4			
A	15	442	1	прихожая		12,8	12,8		12,8		2,80		
A			2	санузел		4,1	4,1		4,1				
A			3	жилая		14,1	14,1	14,1					
A			4	жилая		15,1	15,1	15,1					
A			5	жилая		15,1	15,1	15,1					
A			6	кухня		16,1	16,1		16,1				
A			7	санузел		1,8	1,8		1,8				
A			8	лоджия		1,5				1,5			
				Итого по пом. квартира № 442		80,6	79,1	44,3	34,8	1,5			
A	16	443	1	прихожая		12,7	12,7		12,7		2,80		
A			2	кухня		14,0	14,0		14,0				
A			3	жилая		13,9	13,9	13,9					
A			4	жилая		13,5	13,5	13,5					
A			5	санузел		4,2	4,2		4,2				
A			6	санузел		3,1	3,1		3,1				
A			7	жилая		16,2	16,2	16,2					
A			8	кладовая		2,9	2,9		2,9				
A			9	лоджия		1,5				1,5			
				Итого по пом. квартира № 443		82,0	80,5	43,6	36,9	1,5			
A	16	444	1	прихожая		5,3	5,3		5,3		2,80		
A			2	кладовая		2,6	2,6		2,6				
A			3	жилая		13,3	13,3	13,3					
A			4	кухня		9,2	9,2		9,2				
A			5	санузел	2.30*1.76	4,0	4,0		4,0				
A			6	лоджия		1,5				1,5			
				Итого по пом. квартира № 444		35,9	34,4	13,3	21,1	1,5			
A	16	445	1	прихожая		4,6	4,6		4,6		2,80		
A			2	санузел	2.30*1.76	4,0	4,0		4,0				
A			3	кухня		9,2	9,2		9,2				
A			4	жилая		12,0	12,0	12,0					
A			5	кладовая		3,9	3,9		3,9				
A			6	лоджия		1,5				1,5			
				Итого по пом. квартира № 445		35,2	33,7	12,0	21,7	1,5			
A	16	446	1	прихожая		9,6	9,6		9,6		2,80		
A			2	санузел		4,0	4,0		4,0				
A			3	кухня		12,8	12,8		12,8				
A			4	жилая		11,0	11,0	11,0					
A			5	жилая		12,4	12,4	12,4					

г/о Котельники, г. Котельники, мкр-н "Новые Котельники", Дом 8



011-514-122-688

1	2	3	4	5	6	7	8	9	10	11	12	13	14
A	16	446	6	лоджия		1,4				1,4			
				Итого по	пом. квартира № 446	51,2	49,8	23,4	26,4	1,4			
A	16	447	1	прихожая		12,8	12,8		12,8		2,80		
A			2	санузел		4,1	4,1		4,1				
A			3	жилая		14,1	14,1	14,1					
A			4	жилая		15,1	15,1	15,1					
A			5	жилая		15,1	15,1	15,1					
A			6	кухня		16,1	16,1		16,1				
A			7	санузел		1,8	1,8		1,8				
A			8	лоджия		1,5				1,5			
				Итого по	пом. квартира № 447	80,6	79,1	44,3	34,8	1,5			
A	17	448	1	прихожая		12,7	12,7		12,7		2,80		
A			2	кухня		14,0	14,0		14,0				
A			3	жилая		13,9	13,9	13,9					
A			4	жилая		13,5	13,5	13,5					
A			5	санузел		4,2	4,2		4,2				
A			6	санузел		3,1	3,1		3,1				
A			7	жилая		16,2	16,2	16,2					
A			8	кладовая		2,9	2,9		2,9				
A			9	лоджия		1,5				1,5			
				Итого по	пом. квартира № 448	82,0	80,5	43,6	36,9	1,5			
A	17	449	1	прихожая		5,3	5,3		5,3		2,80		
A			2	кладовая		2,6	2,6		2,6				
A			3	жилая		13,3	13,3	13,3					
A			4	кухня		9,2	9,2		9,2				
A			5	санузел	2.30*1.76	4,0	4,0		4,0				
A			6	лоджия		1,5				1,5			
				Итого по	пом. квартира № 449	35,9	34,4	13,3	21,1	1,5			
A	17	450	1	прихожая		4,6	4,6		4,6		2,80		
A			2	санузел	2.30*1.76	4,0	4,0		4,0				
A			3	кухня		9,2	9,2		9,2				
A			4	жилая		12,0	12,0	12,0					
A			5	кладовая		3,9	3,9		3,9				
A			6	лоджия		1,5				1,5			
				Итого по	пом. квартира № 450	35,2	33,7	12,0	21,7	1,5			
A	17	451	1	прихожая		9,6	9,6		9,6		2,80		
A			2	санузел		4,0	4,0		4,0				
A			3	кухня		12,8	12,8		12,8				
A			4	жилая		11,0	11,0	11,0					
A			5	жилая		12,4	12,4	12,4					
A			6	лоджия		1,4				1,4			
				Итого по	пом. квартира № 451	51,2	49,8	23,4	26,4	1,4			
A	17	452	1	прихожая		12,8	12,8		12,8		2,80		
A			2	санузел		4,1	4,1		4,1				
A			3	жилая		14,1	14,1	14,1					
A			4	жилая		15,1	15,1	15,1					
A			5	жилая		15,1	15,1	15,1					
A			6	кухня		16,1	16,1		16,1				
A			7	санузел	1.37*1.25	1,7	1,7		1,7				
A			8	лоджия		1,5				1,5			
				Итого по	пом. квартира № 452	80,5	79,0	44,3	34,7	1,5			
A	18	453	1	прихожая		12,7	12,7		12,7		2,80		
A			2	кухня		14,0	14,0		14,0				
A			3	жилая		13,9	13,9	13,9					
A			4	жилая		13,5	13,5	13,5					
A			5	санузел		4,2	4,2		4,2				
A			6	санузел		3,1	3,1		3,1				
A			7	жилая		16,2	16,2	16,2					
A			8	кладовая		2,9	2,9		2,9				
A			9	лоджия		1,5				1,5			
				Итого по	пом. квартира № 453	82,0	80,5	43,6	36,9	1,5			
A	18	454	1	прихожая		5,3	5,3		5,3		2,80		
A			2	кладовая		2,6	2,6		2,6				
A			3	жилая		13,3	13,3	13,3					

г/о Котельники, г. Котельники, мкр-н "Новые Котельники", Дом 8



1	2	3	4	5	6	7	8	9	10	11	12	13	14
A	18	454	4	кухня		9,2	9,2		9,2		2,80		
A			5	санузел	2.30*1.76	4,0	4,0		4,0				
A			6	лоджия		1,5				1,5			
				Итого по	пом. квартира № 454	35,9	34,4	13,3	21,1	1,5			
A	18	455	1	прихожая		4,6	4,6		4,6		2,80		
A			2	санузел	2.30*1.76	4,0	4,0		4,0				
A			3	кухня		9,2	9,2		9,2				
A			4	жилая		12,0	12,0	12,0					
A			5	кладовая		3,9	3,9		3,9				
A			6	лоджия		1,5				1,5			
				Итого по	пом. квартира № 455	35,2	33,7	12,0	21,7	1,5			
A	18	456	1	прихожая		9,6	9,6		9,6		2,80		
A			2	санузел		4,0	4,0		4,0				
A			3	кухня		12,8	12,8		12,8				
A			4	жилая		11,0	11,0	11,0					
A			5	жилая		12,4	12,4	12,4					
A			6	лоджия		1,4				1,4			
				Итого по	пом. квартира № 456	51,2	49,8	23,4	26,4	1,4			
A	18	457	1	прихожая		12,8	12,8		12,8		2,80		
A			2	санузел		4,1	4,1		4,1				
A			3	жилая		14,1	14,1	14,1					
A			4	жилая		15,1	15,1	15,1					
A			5	жилая		15,1	15,1	15,1					
A			6	кухня		16,1	16,1		16,1				
A			7	санузел	1.37*1.24	1,7	1,7		1,7				
A			8	лоджия		1,5				1,5			
				Итого по	пом. квартира № 457	80,5	79,0	44,3	34,7	1,5			
A	19	458	1	прихожая		12,7	12,7		12,7		2,80		
A			2	кухня		14,0	14,0		14,0				
A			3	жилая		13,9	13,9	13,9					
A			4	жилая		13,5	13,5	13,5					
A			5	санузел		4,2	4,2		4,2				
A			6	санузел		3,1	3,1		3,1				
A			7	жилая		16,2	16,2	16,2					
A			8	кладовая		2,9	2,9		2,9				
A			9	лоджия		1,5				1,5			
				Итого по	пом. квартира № 458	82,0	80,5	43,6	36,9	1,5			
A	19	459	1	прихожая		5,3	5,3		5,3		2,80		
A			2	кладовая		2,6	2,6		2,6				
A			3	жилая		13,3	13,3	13,3					
A			4	кухня		9,2	9,2		9,2				
A			5	санузел	2.30*1.76	4,0	4,0		4,0				
A			6	лоджия		1,5				1,5			
				Итого по	пом. квартира № 459	35,9	34,4	13,3	21,1	1,5			
A	19	460	1	прихожая		4,6	4,6		4,6		2,80		
A			2	санузел	2.30*1.76	4,0	4,0		4,0				
A			3	кухня		9,2	9,2		9,2				
A			4	жилая		12,0	12,0	12,0					
A			5	кладовая		3,9	3,9		3,9				
A			6	лоджия		1,5				1,5			
				Итого по	пом. квартира № 460	35,2	33,7	12,0	21,7	1,5			
A	19	461	1	прихожая		9,6	9,6		9,6		2,80		
A			2	санузел		4,0	4,0		4,0				
A			3	кухня		12,8	12,8		12,8				
A			4	жилая		11,0	11,0	11,0					
A			5	жилая		12,4	12,4	12,4					
A			6	лоджия		1,4				1,4			
				Итого по	пом. квартира № 461	51,2	49,8	23,4	26,4	1,4			
A	19	462	1	прихожая		12,8	12,8		12,8		2,80		
A			2	санузел		4,1	4,1		4,1				
A			3	жилая		14,1	14,1	14,1					
A			4	жилая		15,1	15,1	15,1					
A			5	жилая		15,1	15,1	15,1					
A			6	кухня		16,1	16,1		16,1				

г/о Котельники, г. Котельники, мкр-н "Новые Котельники", Дом 8



1	2	3	4	5	6	7	8	9	10	11	12	13	14
A	19	462	7	санузел		1,8	1,8		1,8		2,80		
A			8	лоджия		1,5				1,5			
				Итого по	пом. квартира № 462	80,6	79,1	44,3	34,8	1,5			
A	20	463	1	прихожая		12,7	12,7		12,7		2,80		
A			2	кухня		14,0	14,0		14,0				
A			3	жилая		13,9	13,9	13,9					
A			4	жилая		13,5	13,5	13,5					
A			5	санузел		4,2	4,2		4,2				
A			6	санузел		3,1	3,1		3,1				
A			7	жилая		16,2	16,2	16,2					
A			8	кладовая		2,9	2,9		2,9				
A			9	лоджия		1,5				1,5			
				Итого по	пом. квартира № 463	82,0	80,5	43,6	36,9	1,5			
A	20	464	1	прихожая		5,3	5,3		5,3		2,80		
A			2	кладовая		2,6	2,6		2,6				
A			3	жилая		13,3	13,3	13,3					
A			4	кухня		9,2	9,2		9,2				
A			5	санузел	2.30*1.76	4,0	4,0		4,0				
A			6	лоджия		1,5				1,5			
				Итого по	пом. квартира № 464	35,9	34,4	13,3	21,1	1,5			
A	20	465	1	прихожая		4,6	4,6		4,6		2,80		
A			2	санузел	2.30*1.76	4,0	4,0		4,0				
A			3	кухня		9,2	9,2		9,2				
A			4	жилая		12,0	12,0	12,0					
A			5	кладовая		3,9	3,9		3,9				
A			6	лоджия		1,5				1,5			
				Итого по	пом. квартира № 465	35,2	33,7	12,0	21,7	1,5			
A	20	466	1	прихожая	5.36*1.57+1.41*0.41+1.09*0.80-1.12*0.39	9,4	9,4		9,4		2,80		
A			2	санузел	2.20*1.82	4,0	4,0		4,0				
A			3	кухня	4.82*2.92-1.92*0.78	12,6	12,6		12,6				
A			4	жилая	3.61*3.10-1.24*0.29	10,8	10,8	10,8					
A			5	жилая	4.02*3.03	12,2	12,2	12,2					
A			6	лоджия		1,4				1,4			
				Итого по	пом. квартира № 466	50,4	49,0	23,0	26,0	1,4			
A	20	467	1	прихожая		12,8	12,8		12,8		2,80		
A			2	санузел		4,1	4,1		4,1				
A			3	жилая		14,1	14,1	14,1					
A			4	жилая		15,1	15,1	15,1					
A			5	жилая		15,1	15,1	15,1					
A			6	кухня		16,1	16,1		16,1				
A			7	санузел	1.36*1.34	1,8	1,8		1,8				
A			8	лоджия		1,5				1,5			
				Итого по	пом. квартира № 467	80,6	79,1	44,3	34,8	1,5			
A	21	468	1	прихожая		12,7	12,7		12,7		2,80		
A			2	кухня		14,0	14,0		14,0				
A			3	жилая		13,9	13,9	13,9					
A			4	жилая		13,5	13,5	13,5					
A			5	санузел		4,2	4,2		4,2				
A			6	санузел		3,1	3,1		3,1				
A			7	жилая		16,2	16,2	16,2					
A			8	кладовая		2,9	2,9		2,9				
A			9	лоджия		1,5				1,5			
				Итого по	пом. квартира № 468	82,0	80,5	43,6	36,9	1,5			
A	21	469	1	прихожая		5,3	5,3		5,3		2,80		
A			2	кладовая		2,6	2,6		2,6				
A			3	жилая		13,3	13,3	13,3					
A			4	кухня		9,2	9,2		9,2				
A			5	санузел	2.30*1.76	4,0	4,0		4,0				
A			6	лоджия		1,5				1,5			
				Итого по	пом. квартира № 469	35,9	34,4	13,3	21,1	1,5			
A	21	470	1	прихожая		4,6	4,6		4,6		2,80		
A			2	санузел	2.30*1.76	4,0	4,0		4,0				
A			3	кухня		9,2	9,2		9,2				

г/о Котельники, г. Котельники, мкр-н "Новые Котельники", Дом 8



1	2	3	4	5	6	7	8	9	10	11	12	13	14
A	21	470	4	жилая		12,0	12,0	12,0			2,80		
A			5	кладовая		3,9	3,9		3,9				
A			6	лоджия		1,5				1,5			
				Итого по пом. квартира № 470		35,2	33,7	12,0	21,7	1,5			
A	21	471	1	прихожая		9,5	9,5		9,5		2,80		
A			2	санузел		4,0	4,0		4,0				
A			3	кухня		12,8	12,8		12,8				
A			4	жилая		11,0	11,0	11,0					
A			5	жилая		12,5	12,5	12,5					
A			6	лоджия		1,4				1,4			
				Итого по пом. квартира № 471		51,2	49,8	23,5	26,3	1,4			
A	21	472	1	прихожая		12,8	12,8		12,8		2,80		
A			2	санузел	2.58*1.86-1.18*0.64-0.60*0.13	4,0	4,0		4,0				
A			3	жилая		14,1	14,1	14,1					
A			4	жилая		15,1	15,1	15,1					
A			5	жилая		15,1	15,1	15,1					
A			6	кухня		16,1	16,1		16,1				
A			7	санузел		1,8	1,8		1,8				
A			8	лоджия		1,5				1,5			
				Итого по пом. квартира № 472		80,5	79,0	44,3	34,7	1,5			
A	22	473	1	прихожая		12,7	12,7		12,7		2,80		
A			2	кухня		14,0	14,0		14,0				
A			3	жилая		13,9	13,9	13,9					
A			4	жилая		13,5	13,5	13,5					
A			5	санузел		4,2	4,2		4,2				
A			6	санузел		3,1	3,1		3,1				
A			7	жилая		16,2	16,2	16,2					
A			8	кладовая		2,9	2,9		2,9				
A			9	лоджия		1,5				1,5			
				Итого по пом. квартира № 473		82,0	80,5	43,6	36,9	1,5			
A	22	474	1	прихожая		5,3	5,3		5,3		2,80		
A			2	кладовая		2,6	2,6		2,6				
A			3	жилая		13,3	13,3	13,3					
A			4	кухня		9,2	9,2		9,2				
A			5	санузел	2.30*1.76	4,0	4,0		4,0				
A			6	лоджия		1,5				1,5			
				Итого по пом. квартира № 474		35,9	34,4	13,3	21,1	1,5			
A	22	475	1	прихожая		4,6	4,6		4,6		2,80		
A			2	санузел	2.30*1.76	4,0	4,0		4,0				
A			3	кухня		9,2	9,2		9,2				
A			4	жилая		12,0	12,0	12,0					
A			5	кладовая		3,9	3,9		3,9				
A			6	лоджия		1,5				1,5			
				Итого по пом. квартира № 475		35,2	33,7	12,0	21,7	1,5			
A	22	476	1	прихожая	5.34*1.58+1.43*0.39+1.09*0.70-1.10*0.40	9,3	9,3		9,3		2,80		
A			2	санузел	2.18*1.83	4,0	4,0		4,0				
A			3	кухня	4.80*2.89-1.93*0.77	12,4	12,4		12,4				
A			4	жилая	3.12*3.60-1.24*0.30	10,9	10,9	10,9					
A			5	жилая	4.10*3.02	12,4	12,4	12,4					
A			6	лоджия		1,4				1,4			
				Итого по пом. квартира № 476		50,4	49,0	23,3	25,7	1,4			
A	22	477	1	прихожая		12,8	12,8		12,8		2,80		
A			2	санузел	2.59*1.84-0.61*0.11-1.18*0.63	4,0	4,0		4,0				
A			3	жилая		14,1	14,1	14,1					
A			4	жилая		15,1	15,1	15,1					
A			5	жилая		15,1	15,1	15,1					
A			6	кухня		16,1	16,1		16,1				
A			7	санузел	1.37*1.26	1,7	1,7		1,7				
A			8	лоджия		1,5				1,5			
				Итого по пом. квартира № 477		80,4	78,9	44,3	34,6	1,5			
A	23	478	1	прихожая		12,7	12,7		12,7		2,80		
A			2	кухня		14,0	14,0		14,0				

г/о Котельники, г. Котельники, мкр-н "Новые Котельники", Дом 8



011-514-122-688

1	2	3	4	5	6	7	8	9	10	11	12	13	14
A	23	478	3	жилая		13,9	13,9	13,9			2,80		
A			4	жилая		13,5	13,5	13,5					
A			5	санузел		4,2	4,2		4,2				
A			6	санузел		3,1	3,1		3,1				
A			7	жилая		16,2	16,2	16,2					
A			8	кладовая		2,9	2,9		2,9				
A			9	лоджия		1,5				1,5			
				Итого по	пом. квартира № 478	82,0	80,5	43,6	36,9	1,5			
A	23	479	1	прихожая		5,3	5,3		5,3		2,80		
A			2	кладовая		2,6	2,6		2,6				
A			3	жилая		13,3	13,3	13,3					
A			4	кухня		9,2	9,2		9,2				
A			5	санузел	2.30*1.76	4,0	4,0		4,0				
A			6	лоджия		1,5				1,5			
				Итого по	пом. квартира № 479	35,9	34,4	13,3	21,1	1,5			
A	23	480	1	прихожая		4,6	4,6		4,6		2,80		
A			2	санузел	2.30*1.76	4,0	4,0		4,0				
A			3	кухня		9,2	9,2		9,2				
A			4	жилая		12,0	12,0	12,0					
A			5	кладовая		3,9	3,9		3,9				
A			6	лоджия		1,5				1,5			
				Итого по	пом. квартира № 480	35,2	33,7	12,0	21,7	1,5			
A	23	481	1	прихожая	5.38*1.56+1.45*0.39+1.09*0.82-1.11*0.41	9,4	9,4		9,4		2,80		
A			2	санузел	1.83*2.20	4,0	4,0		4,0				
A			3	кухня	4.84*2.92-1.90*0.81	12,6	12,6		12,6				
A			4	жилая		11,0	11,0	11,0					
A			5	жилая	3.02*4.02	12,1	12,1	12,1					
A			6	лоджия		1,4				1,4			
				Итого по	пом. квартира № 481	50,5	49,1	23,1	26,0	1,4			
A	23	482	1	прихожая		12,8	12,8		12,8		2,80		
A			2	санузел		4,1	4,1		4,1				
A			3	жилая		14,1	14,1	14,1					
A			4	жилая		15,1	15,1	15,1					
A			5	жилая		15,1	15,1	15,1					
A			6	кухня		16,1	16,1		16,1				
A			7	санузел	1.37*1.24	1,7	1,7		1,7				
A			8	лоджия		1,5				1,5			
				Итого по	пом. квартира № 482	80,5	79,0	44,3	34,7	1,5			
A	24	483	1	прихожая		12,7	12,7		12,7		2,80		
A			2	кухня		14,0	14,0		14,0				
A			3	жилая		13,9	13,9	13,9					
A			4	жилая		13,5	13,5	13,5					
A			5	санузел		4,2	4,2		4,2				
A			6	санузел		3,1	3,1		3,1				
A			7	жилая		16,2	16,2	16,2					
A			8	кладовая		2,9	2,9		2,9				
A			9	лоджия		1,5				1,5			
				Итого по	пом. квартира № 483	82,0	80,5	43,6	36,9	1,5			
A	24	484	1	прихожая		5,3	5,3		5,3		2,80		
A			2	кладовая		2,6	2,6		2,6				
A			3	жилая		13,3	13,3	13,3					
A			4	кухня		9,2	9,2		9,2				
A			5	санузел	2.30*1.76	4,0	4,0		4,0				
A			6	лоджия		1,5				1,5			
				Итого по	пом. квартира № 484	35,9	34,4	13,3	21,1	1,5			
A	24	485	1	прихожая		4,6	4,6		4,6		2,80		
A			2	санузел	2.30*1.76	4,0	4,0		4,0				
A			3	кухня		9,2	9,2		9,2				
A			4	жилая		12,0	12,0	12,0					
A			5	кладовая		3,9	3,9		3,9				
A			6	лоджия		1,5				1,5			
				Итого по	пом. квартира № 485	35,2	33,7	12,0	21,7	1,5			
A	24	486	1	прихожая		9,6	9,6		9,6		2,80		

г/о Котельники, г. Котельники, мкр-н "Новые Котельники", Дом 8



011-514-122-688

1	2	3	4	5	6	7	8	9	10	11	12	13	14
A	24	486	2	санузел		4,0	4,0		4,0		2,80		
A			3	кухня		12,8	12,8		12,8				
A			4	жилая		11,0	11,0	11,0					
A			5	жилая		12,4	12,4	12,4					
A			6	лоджия		1,4				1,4			
				Итого по	пом. квартира № 486	51,2	49,8	23,4	26,4	1,4			
A	24	487	1	прихожая		12,8	12,8		12,8		2,80		
A			2	санузел		4,1	4,1		4,1				
A			3	жилая		14,1	14,1	14,1					
A			4	жилая		15,1	15,1	15,1					
A			5	жилая		15,1	15,1	15,1					
A			6	кухня		16,1	16,1		16,1				
A			7	санузел		1,8	1,8		1,8				
A			8	лоджия		1,5				1,5			
				Итого по	пом. квартира № 487	80,6	79,1	44,3	34,8	1,5			
A	25	488	1	прихожая		12,7	12,7		12,7		2,80		
A			2	кухня		14,0	14,0		14,0				
A			3	жилая		13,9	13,9	13,9					
A			4	жилая		13,5	13,5	13,5					
A			5	санузел		4,2	4,2		4,2				
A			6	санузел		3,1	3,1		3,1				
A			7	жилая		16,2	16,2	16,2					
A			8	кладовая		2,9	2,9		2,9				
A			9	лоджия		1,5				1,5			
				Итого по	пом. квартира № 488	82,0	80,5	43,6	36,9	1,5			
A	25	489	1	прихожая		5,3	5,3		5,3		2,80		
A			2	кладовая		2,6	2,6		2,6				
A			3	жилая		13,3	13,3	13,3					
A			4	кухня		9,2	9,2		9,2				
A			5	санузел	2.30*1.76	4,0	4,0		4,0				
A			6	лоджия		1,5				1,5			
				Итого по	пом. квартира № 489	35,9	34,4	13,3	21,1	1,5			
A	25	490	1	прихожая		4,6	4,6		4,6		2,80		
A			2	санузел	2.30*1.76	4,0	4,0		4,0				
A			3	кухня		9,2	9,2		9,2				
A			4	жилая		12,0	12,0	12,0					
A			5	кладовая		3,9	3,9		3,9				
A			6	лоджия		1,5				1,5			
				Итого по	пом. квартира № 490	35,2	33,7	12,0	21,7	1,5			
A	25	491	1	прихожая		9,6	9,6		9,6		2,80		
A			2	санузел		4,0	4,0		4,0				
A			3	кухня		12,8	12,8		12,8				
A			4	жилая		11,0	11,0	11,0					
A			5	жилая		12,4	12,4	12,4					
A			6	лоджия		1,4				1,4			
				Итого по	пом. квартира № 491	51,2	49,8	23,4	26,4	1,4			
A	25	492	1	прихожая		12,8	12,8		12,8		2,80		
A			2	санузел		4,1	4,1		4,1				
A			3	жилая		14,1	14,1	14,1					
A			4	жилая		15,1	15,1	15,1					
A			5	жилая		15,1	15,1	15,1					
A			6	кухня		16,1	16,1		16,1				
A			7	санузел	1.35*1.32	1,8	1,8		1,8				
A			8	лоджия		1,5				1,5			
				Итого по	пом. квартира № 492	80,6	79,1	44,3	34,8	1,5			
				Итого		24493,8	23736,0	1141,3	12594,7	757,8			

г/о Котельники, г. Котельники, мкр-н "Новые Котельники", Дом 8



Экспликация помещений общего пользования, кв.м

Литера	Этаж	Номер помещения	Номер по плану	Назначение частей помещения	Формула подсчета площади частей помещения	Площадь всех частей здания (комнат и помещений вспомогательного использования)	в том числе				Высота	Площадь помещений общего пользования	Самовольно перестроенная или перепланируемая площадь
							Общая площадь жилых помещений	из нее		Площадь помещений вспомогательного использования с коэф.			
								жилая	подсобная				
1	2	3	4	5	6	7	8	9	10	11	12	13	14
A	подвальный	038	1	тех.помещение для обслуживания инж.оборудования и тех.коммуникаций							3,00	343,4	
A			2	тех.помещение для обслуживания инж.оборудования и коммуникаций								310,4	
A			3	тех.помещение для обслуживания инж.оборудования и коммуникаций								343,6	
A			4	тех.помещение для обслуживания инж.оборудования и коммуникаций								270,8	
A			5	тех.помещение для обслуживания инж.оборудования и коммуникаций								185,7	
A			6	коридор								7,2	
A			7	тамбур								24,5	
			Итого по пом. места общего пользования № 038									1 485,6	
A	1	039	1	тамбур								6,4	
A			2	тамбур								6,5	
A			3	вестибюль								28,0	
A			4	тамбур								6,5	
A			5	тамбур								7,8	
A			6	лифтовой холл								9,2	
A			7	лифт								2,8	
A			8	лифт								4,7	
A			9	лестничная клетка	5.28*2.33							12,3	
A	2	039	10	лестничная клетка	5.28*2.33							12,3	
A			11	переходной балкон								9,5	
A			12	холл/помещение мусоропровода								12,3	
A			13	лифтовой холл								9,2	
A			14	коридор								28,9	
A	3	039	15	лестничная клетка	5.28*2.33							12,3	
A			16	переходной балкон								9,5	
A			17	холл/помещение мусоропровода								12,3	
A			18	лифтовой холл								9,2	
A			19	коридор								28,9	
A	4	039	20	лестничная клетка	5.28*2.33							12,3	
A			21	переходной балкон								9,5	
A			22	холл/помещение мусоропровода								12,3	
A			23	лифтовой холл								9,2	
A			24	коридор								28,9	
A	5	039	25	лестничная клетка	5.28*2.33							12,3	
A			26	переходной балкон								9,5	
A			27	холл/помещение мусоропровода								12,3	
A			28	лифтовой холл								9,2	
A			29	коридор								28,9	
A	6	039	30	лестничная клетка	5.28*2.33							12,3	
A			31	переходной балкон								9,5	

г/о Котельники, г. Котельники, мкр-н "Новые Котельники", Дом 8



011-514-122-688

1	2	3	4	5	6	7	8	9	10	11	12	13	14
A	6	039	32	холл/помещение мусоропровода								12,3	
A			33	лифтовой холл								9,2	
A			34	коридор								28,9	
A	7	039	35	лестничная клетка	5,28*2,33							12,3	
A			36	переходной балкон								9,5	
A			37	холл/помещение мусоропровода								12,3	
A			38	лифтовой холл								9,2	
A			39	коридор								28,9	
A	8	039	40	лестничная клетка	5,28*2,33							12,3	
A			41	переходной балкон								9,5	
A			42	холл/помещение мусоропровода								12,3	
A			43	лифтовой холл								9,2	
A			44	коридор								28,9	
A	9	039	45	лестничная клетка	5,28*2,33							12,3	
A			46	переходной балкон								9,5	
A			47	холл/помещение мусоропровода								12,3	
A			48	лифтовой холл								9,2	
A			49	коридор								28,9	
A	10	039	50	лестничная клетка	5,28*2,33							12,3	
A			51	переходной балкон								9,5	
A			52	холл/помещение мусоропровода								12,3	
A			53	лифтовой холл								9,2	
A			54	коридор								28,9	
A	11	039	55	лестничная клетка	5,28*2,33							12,3	
A			56	переходной балкон								9,5	
A			57	холл/помещение мусоропровода								12,3	
A			58	лифтовой холл								9,2	
A			59	коридор								28,9	
A	12	039	60	лестничная клетка	5,28*2,33							12,3	
A			61	переходной балкон								9,5	
A			62	холл/помещение мусоропровода								12,3	
A			63	лифтовой холл								9,2	
A			64	коридор								28,9	
A	13	039	65	лестничная клетка	5,28*2,33							12,3	
A			66	переходной балкон								9,5	
A			67	холл/помещение мусоропровода								12,3	
A			68	лифтовой холл								9,2	
A			69	коридор								28,9	
A	кровля	039	70	лестничная клетка	5,29*2,34							12,4	
A			71	коридор								8,4	
A			72	коридор								4,2	
A			73	тамбур								8,2	
A			74	машинное помещение лифтов								18,0	
			Итого по пом. места общего пользования № 039									1 001,8	
A	1	040	1	тамбур								6,4	
A			2	тамбур								6,5	
A			3	вестибюль								26,4	
A			4	тамбур								6,5	
A			5	тамбур								7,8	
A			6	лифтовой холл								9,2	
A			7	лифт								2,8	
A			8	лифт								4,7	
A			9	лестничная клетка	5,28*2,33							12,3	
A	2	040	10	лестничная клетка	5,28*2,33							12,3	
A			11	переходной балкон								9,5	
A			12	холл/помещение мусоропровода								12,3	
A			13	лифтовой холл								9,2	
A			14	коридор								27,4	

г/о Котельники, г. Котельники, мкр-н "Новые Котельники", Дом 8



1	2	3	4	5	6	7	8	9	10	11	12	13	14
A	3	040	15	лестничная клетка	5,28*2,33							12,3	
A			16	переходной балкон								9,5	
A			17	холл/помещение мусоропровода								12,3	
A			18	лифтовой холл								9,2	
A			19	коридор								27,4	
A	4	040	20	лестничная клетка	5,28*2,33							12,3	
A			21	переходной балкон								9,5	
A			22	холл/помещение мусоропровода								12,3	
A			23	лифтовой холл								9,2	
A			24	коридор								27,4	
A	5	040	25	лестничная клетка	5,28*2,33							12,3	
A			26	переходной балкон								9,5	
A			27	холл/помещение мусоропровода								12,3	
A			28	лифтовой холл								9,2	
A			29	коридор								27,4	
A	6	040	30	лестничная клетка	5,28*2,33							12,3	
A			31	переходной балкон								9,5	
A			32	холл/помещение мусоропровода								12,3	
A			33	лифтовой холл								9,2	
A			34	коридор								27,4	
A	7	040	35	лестничная клетка	5,28*2,33							12,3	
A			36	переходной балкон								9,5	
A			37	холл/помещение мусоропровода								12,3	
A			38	лифтовой холл								9,2	
A			39	коридор								27,4	
A	8	040	40	лестничная клетка	5,28*2,33							12,3	
A			41	переходной балкон								9,5	
A			42	холл/помещение мусоропровода								12,3	
A			43	коридор								27,4	
A			44	лифтовой холл								9,2	
A	9	040	45	лестничная клетка	5,28*2,33							12,3	
A			46	переходной балкон								9,5	
A			47	холл/помещение мусоропровода								12,3	
A			48	лифтовой холл								9,2	
A			49	коридор								27,4	
A	10	040	50	лестничная клетка	5,28*2,33							12,3	
A			51	переходной балкон								9,5	
A			52	холл/помещение мусоропровода								12,3	
A			53	лифтовой холл								9,2	
A			54	коридор								27,4	
A	11	040	55	лестничная клетка	5,28*2,33							12,3	
A			56	переходной балкон								9,5	
A			57	холл/помещение мусоропровода								12,3	
A			58	лифтовой холл								9,2	
A			59	коридор								27,4	
A	12	040	60	лестничная клетка	5,28*2,33							12,3	
A			61	переходной балкон								9,5	
A			62	холл/помещение мусоропровода								12,3	
A			63	лифтовой холл								9,2	
A			64	коридор								27,4	
A	13	040	65	лестничная клетка	5,28*2,33							12,3	
A			66	переходной балкон								9,5	
A			67	холл/помещение мусоропровода								12,3	
A			68	лифтовой холл								9,2	
A			69	коридор								27,4	
A	14	040	70	лестничная клетка	5,28*2,33							12,3	
A			71	переходной балкон								9,5	
A			72	холл/помещение мусоропровода								12,3	

г/о Котельники, г. Котельники, мкр-н "Новые Котельники", Дом 8



1	2	3	4	5	6	7	8	9	10	11	12	13	14
A	14	040	73	лифтовой холл								9,2	
A			74	коридор								27,4	
A	15	040	75	лестничная клетка	5.28*2.33							12,3	
A			76	переходной балкон								9,5	
A			77	холл/помещение мусоропровода								12,3	
A			78	лифтовой холл								9,2	
A			79	коридор								27,4	
A	16	040	80	лестничная клетка	5.28*2.33							12,3	
A			81	переходной балкон								9,5	
A			82	холл/помещение мусоропровода								12,3	
A			83	лифтовой холл								9,2	
A			84	коридор								27,4	
A	кровля	040	85	лестничная клетка	5.29*2.34							12,4	
A			86	коридор								8,4	
A			87	коридор								4,2	
A			88	тамбур								8,2	
A			89	машинное помещение лифтов								18,0	
			Итого по пом. места общего пользования № 040									1 194,3	
A	1	041	1	тамбур								5,4	
A			2	тамбур								3,7	
A			3	вестибюль								43,8	
A			4	тамбур								4,3	
A			5	тамбур								3,9	
A			6	лифтовой холл								11,2	
A			7	лифт								2,8	
A			8	лифт								4,3	
A			9	лифт								4,9	
A			10	лестничная клетка	5.28*2.33							12,3	
A	2	041	11	лестничная клетка	5.28*2.33							12,3	
A			12	переходной балкон								9,5	
A			13	холл/помещение мусоропровода	4.43*1.68							7,4	
A			14	лифтовой холл								11,2	
A			15	коридор								27,1	
A	3	041	16	лестничная клетка	5.28*2.33							12,3	
A			17	переходной балкон								9,5	
A			18	холл/помещение мусоропровода	4.43*1.68							7,4	
A			19	лифтовой холл								11,2	
A			20	коридор								27,1	
A	4	041	21	лестничная клетка	5.28*2.33							12,3	
A			22	переходной балкон								9,5	
A			23	холл/помещение мусоропровода	4.43*1.68							7,4	
A			24	лифтовой холл								11,2	
A			25	коридор								27,1	
A	5	041	26	лестничная клетка	5.28*2.33							12,3	
A			27	переходной балкон								9,5	
A			28	холл/помещение мусоропровода	4.43*1.68							7,4	
A			29	лифтовой холл								11,2	
A			30	коридор								27,1	
A	6	041	31	лестничная клетка	5.28*2.33							12,3	
A			32	переходной балкон								9,5	
A			33	холл/помещение мусоропровода	4.43*1.68							7,4	
A			34	лифтовой холл								11,2	
A			35	коридор								27,1	
A	7	041	36	лестничная клетка	5.28*2.33							12,3	
A			37	переходной балкон								9,5	
A			38	холл/помещение мусоропровода	4.43*1.68							7,4	
A			39	лифтовой холл								11,2	
A			40	коридор								27,1	

г/о Котельники, г. Котельники, мкр-н "Новые Котельники", Дом 8



011-514-122-688

1	2	3	4	5	6	7	8	9	10	11	12	13	14
A	8	041	41	лестничная клетка	5.28*2.33							12,3	
A			42	переходной балкон								9,5	
A			43	холл/помещение мусоропровода	4.43*1.68							7,4	
A			44	лифтовой холл								11,2	
A			45	коридор								27,1	
A	9	041	46	лестничная клетка	5.28*2.33							12,3	
A			47	переходной балкон								9,5	
A			48	холл/помещение мусоропровода	4.43*1.68							7,4	
A			49	лифтовой холл								11,2	
A			50	коридор								27,1	
A	10	041	51	лестничная клетка	5.28*2.33							12,3	
A			52	переходной балкон								9,5	
A			53	холл/помещение мусоропровода	4.43*1.68							7,4	
A			54	лифтовой холл								11,2	
A			55	коридор								27,1	
A	11	041	56	лестничная клетка	5.28*2.33							12,3	
A			57	переходной балкон								9,5	
A			58	холл/помещение мусоропровода	4.43*1.68							7,4	
A			59	лифтовой холл								11,2	
A			60	коридор								27,1	
A	12	041	61	лестничная клетка	5.28*2.33							12,3	
A			62	переходной балкон								9,5	
A			63	холл/помещение мусоропровода	4.43*1.68							7,4	
A			64	лифтовой холл								11,2	
A			65	коридор								27,1	
A	13	041	66	лестничная клетка	5.28*2.33							12,3	
A			67	переходной балкон								9,5	
A			68	холл/помещение мусоропровода	4.43*1.68							7,4	
A			69	лифтовой холл								11,2	
A			70	коридор								27,1	
A	14	041	71	лестничная клетка	5.28*2.33							12,3	
A			72	переходной балкон								9,5	
A			73	холл/помещение мусоропровода	4.43*1.68							7,4	
A			74	лифтовой холл								11,2	
A			75	коридор								27,1	
A	15	041	76	лестничная клетка	5.28*2.33							12,3	
A			77	переходной балкон								9,5	
A			78	холл/помещение мусоропровода	4.43*1.68							7,4	
A			79	лифтовой холл								11,2	
A			80	коридор								27,1	
A	16	041	81	лестничная клетка	5.28*2.33							12,3	
A			82	переходной балкон								9,5	
A			83	холл/помещение мусоропровода	4.43*1.68							7,4	
A			84	лифтовой холл								11,2	
A			85	коридор								27,1	
A	17	041	86	лестничная клетка	5.28*2.33							12,3	
A			87	переходной балкон								9,5	
A			88	холл/помещение мусоропровода	4.43*1.68							7,4	
A			89	лифтовой холл								11,2	
A			90	коридор								27,1	
A	18	041	91	лестничная клетка	5.28*2.33							12,3	
A			92	переходной балкон								9,5	
A			93	холл/помещение мусоропровода	4.43*1.68							7,4	
A			94	лифтовой холл								11,2	
A			95	коридор								27,1	
A	19	041	96	лестничная клетка	5.28*2.33							12,3	
A			97	переходной балкон								9,5	
A			98	холл/помещение мусоропровода	4.43*1.68							7,4	

г/о Котельники, г. Котельники, мкр-н "Новые Котельники", Дом 8



1	2	3	4	5	6	7	8	9	10	11	12	13	14
A	19	041	99	лифтовой холл								11,2	
A			100	коридор								27,1	
A	20	041	101	лестничная клетка	5.28*2.33							12,3	
A			102	переходной балкон								9,5	
A			103	холл/помещение мусоропровода	4.43*1.68							7,4	
A			104	лифтовой холл								11,2	
A			105	коридор								27,1	
A	21	041	106	лестничная клетка	5.28*2.33							12,3	
A			107	переходной балкон								9,5	
A			108	холл/помещение мусоропровода	4.43*1.68							7,4	
A			109	лифтовой холл								11,2	
A			110	коридор								27,1	
A	22	041	111	лестничная клетка	5.28*2.33							12,3	
A			112	переходной балкон								9,5	
A			113	холл/помещение мусоропровода	4.43*1.68							7,4	
A			114	лифтовой холл								11,2	
A			115	коридор								27,1	
A	кровля	041	116	лестничная клетка	5.28*2.33							12,3	
A			117	коридор								8,4	
A			118	коридор								4,2	
A			119	тамбур								3,3	
A			120	машинное помещение лифтов								25,2	
			Итого по пом. места общего пользования № 041									1 567,5	
A	1	042	1	тамбур								6,5	
A			2	тамбур								6,6	
A			3	вестибюль								31,9	
A			4	тамбур								9,0	
A			5	тамбур								6,3	
A			6	лифтовой холл								11,2	
A			7	лифт								2,8	
A			8	лифт								4,3	
A			9	лифт								4,9	
A			10	лестничная клетка	5.28*2.33							12,3	
A	2	042	11	лестничная клетка	5.28*2.33							12,3	
A			12	переходной балкон								9,5	
A			13	холл/помещение мусоропровода	4.43*1.68							7,4	
A			14	лифтовой холл								11,2	
A			15	коридор								21,9	
A	3	042	16	лестничная клетка	5.28*2.33							12,3	
A			17	переходной балкон								9,5	
A			18	холл/помещение мусоропровода	4.43*1.68							7,4	
A			19	лифтовой холл								11,2	
A			20	коридор								21,9	
A	4	042	21	лестничная клетка	5.28*2.33							12,3	
A			22	переходной балкон								9,5	
A			23	холл/помещение мусоропровода	4.43*1.68							7,4	
A			24	лифтовой холл								11,2	
A			25	коридор								21,9	
A	5	042	26	лестничная клетка	5.28*2.33							12,3	
A			27	переходной балкон								9,5	
A			28	холл/помещение мусоропровода	4.43*1.68							7,4	
A			29	лифтовой холл								11,2	
A			30	коридор								21,9	
A	6	042	31	лестничная клетка	5.28*2.33							12,3	
A			32	переходной балкон								9,5	
A			33	холл/помещение мусоропровода	4.43*1.68							7,4	
A			34	лифтовой холл								11,2	
A			35	коридор								21,9	

г/о Котельники, г. Котельники, мкр-н "Новые Котельники", Дом 8



1	2	3	4	5	6	7	8	9	10	11	12	13	14
A	7	042	36	лестничная клетка	5.28*2.33							12,3	
A			37	переходной балкон								9,5	
A			38	холл/помещение мусоропровода	4.43*1.68							7,4	
A			39	лифтовой холл								11,2	
A			40	коридор								21,9	
A	8	042	41	лестничная клетка	5.28*2.33							12,3	
A			42	переходной балкон								9,5	
A			43	холл/помещение мусоропровода	4.43*1.68							7,4	
A			44	лифтовой холл								11,2	
A			45	коридор								21,9	
A	9	042	46	лестничная клетка	5.28*2.33							12,3	
A			47	переходной балкон								9,5	
A			48	холл/помещение мусоропровода	4.43*1.68							7,4	
A			49	лифтовой холл								11,2	
A			50	коридор								21,9	
A	10	042	51	лестничная клетка	5.28*2.33							12,3	
A			52	переходной балкон								9,5	
A			53	холл/помещение мусоропровода	4.43*1.68							7,4	
A			54	лифтовой холл								11,2	
A			55	коридор								21,9	
A	11	042	56	лестничная клетка	5.28*2.33							12,3	
A			57	переходной балкон								9,5	
A			58	холл/помещение мусоропровода	4.43*1.68							7,4	
A			59	лифтовой холл								11,2	
A			60	коридор								21,9	
A	12	042	61	лестничная клетка	5.28*2.33							12,3	
A			62	переходной балкон								9,5	
A			63	холл/помещение мусоропровода	4.43*1.68							7,4	
A			64	лифтовой холл								11,2	
A			65	коридор								21,9	
A	13	042	66	лестничная клетка	5.28*2.33							12,3	
A			67	переходной балкон								9,5	
A			68	холл/помещение мусоропровода	4.43*1.68							7,4	
A			69	лифтовой холл								11,2	
A			70	коридор								21,9	
A	14	042	71	лестничная клетка	5.28*2.33							12,3	
A			72	переходной балкон								9,5	
A			73	холл/помещение мусоропровода	4.43*1.68							7,4	
A			74	лифтовой холл								11,2	
A			75	коридор								21,9	
A	15	042	76	лестничная клетка	5.28*2.33							12,3	
A			77	переходной балкон								9,5	
A			78	холл/помещение мусоропровода	4.43*1.68							7,4	
A			79	лифтовой холл								11,2	
A			80	коридор								21,9	
A	16	042	81	лестничная клетка	5.28*2.33							12,3	
A			82	переходной балкон								9,5	
A			83	холл/помещение мусоропровода	4.43*1.68							7,4	
A			84	лифтовой холл								11,2	
A			85	коридор								21,9	
A	17	042	86	лестничная клетка	5.28*2.33							12,3	
A			87	переходной балкон								9,5	
A			88	холл/помещение мусоропровода	4.43*1.68							7,4	
A			89	лифтовой холл								11,2	
A			90	коридор								21,9	
A	18	042	91	лестничная клетка	5.28*2.33							12,3	
A			92	переходной балкон								9,5	
A			93	холл/помещение мусоропровода	4.43*1.68							7,4	

г/о Котельники, г. Котельники, мкр-н "Новые Котельники", Дом 8



011-514-122-688

1	2	3	4	5	6	7	8	9	10	11	12	13	14
A	18	042	94	лифтовой холл								11,2	
A			95	коридор								21,9	
A	19	042	96	лестничная клетка	5.28*2.33							12,3	
A			97	переходной балкон								9,5	
A			98	холл/помещение мусоропровода	4.43*1.68							7,4	
A			99	лифтовой холл								11,2	
A			100	коридор								21,9	
A	20	042	101	лестничная клетка	5.28*2.33							12,3	
A			102	переходной балкон								9,5	
A			103	холл/помещение мусоропровода	4.43*1.68							7,4	
A			104	лифтовой холл								11,2	
A			105	коридор								21,9	
A	21	042	106	лестничная клетка	5.28*2.33							12,3	
A			107	переходной балкон								9,5	
A			108	холл/помещение мусоропровода	4.43*1.68							7,4	
A			109	лифтовой холл								11,2	
A			110	коридор								21,9	
A	22	042	111	лестничная клетка	5.28*2.33							12,3	
A			112	переходной балкон								9,5	
A			113	холл/помещение мусоропровода	4.43*1.68							7,4	
A			114	лифтовой холл								11,2	
A			115	коридор								21,9	
A	кровля	042	116	лестничная клетка	5.28*2.33							12,3	
A			117	коридор								8,4	
A			118	коридор								4,2	
A			119	тамбур	1.79*1.76							3,2	
A			120	машинное помещение лифтов								25,3	
			Итого по пом. места общего пользования № 042									1 457,5	
A	1	043	1	тамбур								6,6	
A			2	тамбур								7,0	
A			3	вестибюль								33,5	
A			4	тамбур								4,3	
A			5	тамбур								4,3	
A			6	лифтовой холл								11,2	
A			7	лифт								2,8	
A			8	лифт								4,9	
A			9	лифт								4,3	
A			10	лестничная клетка	5.28*2.33							12,3	
A	2	043	11	лестничная клетка	5.28*2.33							12,3	
A			12	переходной балкон								9,5	
A			13	холл/помещение мусоропровода	4.43*1.68							7,4	
A			14	лифтовой холл								11,2	
A			15	коридор								28,3	
A	3	043	16	лестничная клетка	5.28*2.33							12,3	
A			17	переходной балкон								9,5	
A			18	холл/помещение мусоропровода	4.43*1.68							7,4	
A			19	лифтовой холл								11,2	
A			20	коридор								28,3	
A	4	043	21	лестничная клетка	5.28*2.33							12,3	
A			22	переходной балкон								9,5	
A			23	холл/помещение мусоропровода	4.43*1.68							7,4	
A			24	лифтовой холл								11,2	
A			25	коридор								28,3	
A	5	043	26	лестничная клетка	5.28*2.33							12,3	
A			27	переходной балкон								9,5	
A			28	холл/помещение мусоропровода	4.43*1.68							7,4	
A			29	лифтовой холл								11,2	
A			30	коридор								28,3	

г/о Котельники, г. Котельники, мкр-н "Новые Котельники", Дом 8



011-514-122-688

1	2	3	4	5	6	7	8	9	10	11	12	13	14
A	6	043	31	лестничная клетка	5.28*2.33							12,3	
A			32	переходной балкон								9,5	
A			33	холл/помещение мусоропровода	4.43*1.68							7,4	
A			34	лифтовой холл								11,2	
A			35	коридор								28,3	
A	7	043	36	лестничная клетка	5.28*2.33							12,3	
A			37	переходной балкон								9,5	
A			38	холл/помещение мусоропровода	4.43*1.68							7,4	
A			39	лифтовой холл								11,2	
A			40	коридор								28,3	
A	8	043	41	лестничная клетка	5.28*2.33							12,3	
A			42	переходной балкон								9,5	
A			43	холл/помещение мусоропровода	4.43*1.68							7,4	
A			44	лифтовой холл								11,2	
A			45	коридор								28,3	
A	9	043	46	лестничная клетка	5.28*2.33							12,3	
A			47	переходной балкон								9,5	
A			48	холл/помещение мусоропровода	4.43*1.68							7,4	
A			49	лифтовой холл								11,2	
A			50	коридор								28,3	
A	10	043	51	лестничная клетка	5.28*2.33							12,3	
A			52	переходной балкон								9,5	
A			53	холл/помещение мусоропровода	4.43*1.68							7,4	
A			54	лифтовой холл								11,2	
A			55	коридор								28,3	
A	11	043	56	лестничная клетка	5.28*2.33							12,3	
A			57	переходной балкон								9,5	
A			58	холл/помещение мусоропровода	4.43*1.68							7,4	
A			59	лифтовой холл								11,2	
A			60	коридор								28,3	
A	12	043	61	лестничная клетка	5.28*2.33							12,3	
A			62	переходной балкон								9,5	
A			63	холл/помещение мусоропровода	4.43*1.68							7,4	
A			64	лифтовой холл								11,2	
A			65	коридор								28,3	
A	13	043	66	лестничная клетка	5.28*2.33							12,3	
A			67	переходной балкон								9,5	
A			68	холл/помещение мусоропровода	4.43*1.68							7,4	
A			69	лифтовой холл								11,2	
A			70	коридор								28,3	
A	14	043	71	лестничная клетка	5.28*2.33							12,3	
A			72	переходной балкон								9,5	
A			73	холл/помещение мусоропровода	4.43*1.68							7,4	
A			74	лифтовой холл								11,2	
A			75	коридор								28,3	
A	15	043	76	лестничная клетка	5.28*2.33							12,3	
A			77	переходной балкон								9,5	
A			78	холл/помещение мусоропровода	4.43*1.68							7,4	
A			79	лифтовой холл								11,2	
A			80	коридор								28,3	
A	16	043	81	лестничная клетка	5.28*2.33							12,3	
A			82	переходной балкон								9,5	
A			83	холл/помещение мусоропровода	4.43*1.68							7,4	
A			84	лифтовой холл								11,2	
A			85	коридор								28,3	
A	17	043	86	лестничная клетка	5.28*2.33							12,3	
A			87	переходной балкон								9,5	
A			88	холл/помещение мусоропровода	4.43*1.68							7,4	

г/о Котельники, г. Котельники, мкр-н "Новые Котельники", Дом 8



1	2	3	4	5	6	7	8	9	10	11	12	13	14
A	17	043	89	лифтовой холл								11,2	
A			90	коридор								28,3	
A	18	043	91	лестничная клетка	5.28*2.33							12,3	
A			92	переходной балкон								9,5	
A			93	холл/помещение мусоропровода	4.43*1.68							7,4	
A			94	лифтовой холл								11,2	
A			95	коридор								28,3	
A	19	043	96	лестничная клетка	5.28*2.33							12,3	
A			97	переходной балкон								9,5	
A			98	холл/помещение мусоропровода	4.43*1.68							7,4	
A			99	лифтовой холл								11,2	
A			100	коридор								28,3	
A	20	043	101	лестничная клетка	5.28*2.33							12,3	
A			102	переходной балкон								9,5	
A			103	холл/помещение мусоропровода	4.43*1.68							7,4	
A			104	лифтовой холл								11,2	
A			105	коридор								28,3	
A	21	043	106	лестничная клетка	5.28*2.33							12,3	
A			107	переходной балкон								9,5	
A			108	холл/помещение мусоропровода	4.43*1.68							7,4	
A			109	лифтовой холл								11,2	
A			110	коридор								28,3	
A	22	043	111	лестничная клетка	5.28*2.33							12,3	
A			112	переходной балкон								9,5	
A			113	холл/помещение мусоропровода	4.43*1.68							7,4	
A			114	лифтовой холл								11,2	
A			115	коридор								28,3	
A	23	043	116	лестничная клетка	5.28*2.33							12,3	
A			117	переходной балкон								9,5	
A			118	холл/помещение мусоропровода	4.43*1.68							7,4	
A			119	лифтовой холл								11,2	
A			120	коридор								28,3	
A	24	043	121	лестничная клетка	5.28*2.33							12,3	
A			122	переходной балкон								9,5	
A			123	холл/помещение мусоропровода	4.43*1.68							7,4	
A			124	лифтовой холл								11,2	
A			125	коридор								28,3	
A	25	043	126	лестничная клетка	5.28*2.33							12,3	
A			127	переходной балкон								9,5	
A			128	холл/помещение мусоропровода	4.43*1.68							7,4	
A			129	лифтовой холл								11,2	
A			130	коридор								28,3	
A	кров ля	043	131	лестничная клетка	5.29*2.34							12,4	
A			132	коридор								8,4	
A			133	коридор								4,2	
A			134	тамбур	1.81*1.75							3,2	
A			135	машинное помещение лифтов								25,3	
			Итого по пом. места общего пользования № 043									1 793,5	
												8500,2	
Итого													

г/о Котельники, г. Котельники, мкр-н "Новые Котельники", Дом 8



011-514-122-688

Экспликация помещений общественного назначения, кв.м

Литера	Этаж	Номер помещения	Номер по плану	Назначение помещений	Формула подсчета площади по внутреннему обмеру	Общая площадь	в том числе		Высота	Самовольно переустроенная или перепланированная площадь
							основная	вспомогательная		
1	2	3	4	5	6	7	8	9	10	11
A	1	01	1	офисное помещение		81,4	81,4		4,00	
A			2	помещение уборочного инвентаря		2,2		2,2		
A			3	санузел		2,1		2,1		
				Итого по пом. Офис № 01		85,7	81,4	4,3		
A	1	02	1	офисное помещение		61,4	61,4		4,00	
A			2	помещение уборочного инвентаря		2,7		2,7		
A			3	санузел		2,8		2,8		
				Итого по пом. Офис № 02		66,9	61,4	5,5		
A	1	03	1	офисное помещение		76,7	76,7		4,00	
A			2	помещение уборочного инвентаря		2,2		2,2		
A			3	санузел		2,0		2,0		
				Итого по пом. Офис № 03		80,9	76,7	4,2		
A	1	04	1	офисное помещение		82,8	82,8		4,00	
A			2	помещение уборочного инвентаря		2,2		2,2		
A			3	санузел		1,9		1,9		
				Итого по пом. Офис № 04		86,9	82,8	4,1		
A	1	05	1	офисное помещение		127,8	127,8		4,00	
A			2	помещение уборочного инвентаря		2,0		2,0		
A			3	санузел		2,0		2,0		
				Итого по пом. Офис № 05		131,8	127,8	4,0		
A	1	06	1	офисное помещение		93,9	93,9		4,00	
A			2	помещение уборочного инвентаря		2,4		2,4		
A			3	санузел		1,8		1,8		
				Итого по пом. Офис № 06		98,1	93,9	4,2		
A	1	07	1	офисное помещение		146,3	146,3		4,00	
A			2	помещение уборочного инвентаря		2,6		2,6		
A			3	санузел		1,6		1,6		
				Итого по пом. Офис № 07		150,5	146,3	4,2		
A	1	08	1	офисное помещение		96,7	96,7		4,00	
A			2	помещение уборочного инвентаря		2,1		2,1		
A			3	санузел		1,8		1,8		

г/о Котельники, г. Котельники, мкр-н "Новые Котельники", Дом 8



1	2	3	4	5	6	7	8	9	10	11
				Итого по пом. Офис № 08		100,6	96,7	3,9		
A	1	09	1	офисное помещение		58,7	58,7		4,00	
A			2	помещение уборочного инвентаря		2,1		2,1		
A			3	санузел		1,7		1,7		
				Итого по пом. Офис № 09		62,5	58,7	3,8		
A	1	010	1	офисное помещение		81,2	81,2		4,00	
A			2	помещение уборочного инвентаря		2,2		2,2		
A			3	санузел		1,8		1,8		
				Итого по пом. Офис № 010		85,2	81,2	4,0		
A	1	011	1	офисное помещение		60,1	60,1		4,00	
A			2	помещение уборочного инвентаря		2,3		2,3		
A			3	санузел		2,3		2,3		
				Итого по пом. Офис № 011		64,7	60,1	4,6		
A	1	012	1	офисное помещение		100,7	100,7		4,00	
A			2	помещение уборочного инвентаря		2,4		2,4		
A			3	санузел		2,1		2,1		
				Итого по пом. Офис № 012		105,2	100,7	4,5		
				ИТОГО		1119,0	1067,7	51,3		

г/о Котельники, г. Котельники, мкр-н "Новые Котельники", Дом 8



Экспликация помещений, используемых для обслуживания дома, кв.м

Литера	Этаж	Номер помещения	Номер по плану	Назначение помещений	Формула подсчета площади по внутреннему обмеру	Общая площадь	В т.ч., площадь		Высота	Самостоятельно пересчитанная площадь
							основная	вспомогательная		
1	2	3	4	5	6	7	8	9	10	11
A	подвальный	013	1	электрощитовая на офис		12,9		12,9	3,00	
				Итого по пом. электрощитовая на офис № 013		12,9		12,9		
A	подвальный	014	1	электрощитовая		12,8		12,8	3,00	
				Итого по пом. электрощитовая № 014		12,8		12,8		
A	подвальный	015	1	помещение сетей связи		13,3		13,3	3,00	
				Итого по пом. помещение сетей связи № 015		13,3		13,3		
A	подвальный	016	1	электрощитовая		13,4		13,4	3,00	
				Итого по пом. электрощитовая № 016		13,4		13,4		
A	подвальный	017	1	электрощитовая		16,2		16,2	3,00	
				Итого по пом. электрощитовая № 017		16,2		16,2		
A	подвальный	018	1	электрощитовая		18,5		18,5	3,00	
				Итого по пом. электрощитовая № 018		18,5		18,5		
A	подвальный	019	1	насосная		37,7		37,7	3,00	
				Итого по пом. насосная № 019		37,7		37,7		
A	подвальный	020	1	водомерный узел		13,3		13,3	3,00	
				Итого по пом. водомерный узел № 020		13,3		13,3		
A	подвальный	021	1	ИТП		85,2		85,2	3,00	
				Итого по пом. ИТП № 021		85,2		85,2		
A	подвальный	022	1	электрощитовая		15,9		15,9	3,00	
				Итого по пом. электрощитовая № 022		15,9		15,9		
A	1	023	1	мусоросборная камера		12,0		12,0		
				Итого по пом. мусоросборная камера № 023		12,0		12,0		
A	1	024	1	помещение консьержа		12,8		12,8		
A			2	санузел		1,8		1,8		
				Итого по пом. помещение консьержа № 024		14,6		14,6		
A	1	025	1	помещение уборочного инвентаря		1,8		1,8		
				Итого по пом. помещение уборочного инвентаря № 025		1,8		1,8		
A	1	026	1	мусоросборная камера		12,0		12,0		
				Итого по пом. мусоросборная камера № 026		12,0		12,0		
A	1	027	1	помещение консьержа		12,8		12,8		
A			2	санузел		1,8		1,8		
				Итого по пом. помещение консьержа № 027		14,6		14,6		
A	1	028	1	помещение уборочного инвентаря		1,8		1,8		
				Итого по пом. помещение уборочного инвентаря № 028		1,8		1,8		
A	1	029	1	мусоросборная камера		7,3		7,3		
				Итого по пом. мусоросборная камера № 029		7,3		7,3		

г/о Котельники, г. Котельники, мкр-н "Новые Котельники", Дом 8



1	2	3	4	5	6	7	8	9	10	11
A	1	030	1	помещение консьержа		10,6		10,6		
A			2	санузел		2,4		2,4		
				Итого по пом.	помещение консьержа № 030	13,0		13,0		
A	1	031	1	помещение уборочного инвентаря		2,6		2,6		
				Итого по пом.	помещение уборочного инвентаря № 031	2,6		2,6		
A	1	032	1	мусоросборная камера		7,3		7,3		
				Итого по пом.	мусоросборная камера № 032	7,3		7,3		
A	1	033	1	помещение консьержа		14,3		14,3		
A			2	санузел		1,7		1,7		
				Итого по пом.	помещение консьержа № 033	16,0		16,0		
A	1	034	1	помещение уборочного инвентаря		2,8		2,8		
				Итого по пом.	помещение уборочного инвентаря № 034	2,8		2,8		
A	1	035	1	мусоросборная камера		7,3		7,3		
				Итого по пом.	мусоросборная камера № 035	7,3		7,3		
A	1	036	1	помещение консьержа		13,7		13,7		
A			2	санузел		2,1		2,1		
				Итого по пом.	помещение консьержа № 036	15,8		15,8		
A	1	037	1	помещение уборочного инвентаря		2,2		2,2		
				Итого по пом.	помещение уборочного инвентаря № 037	2,2		2,2		
					ИТОГО	370,3		370,3		

г/о Котельники, г. Котельники, мкр-н "Новые Котельники", Дом 8



Распределение площади помещений по этажам, кв.м

	Площадь всех частей здания (комнат и помещений вспомогательного использования)	в том числе				Высота	Площадь помещений общего пользования	Самовольно перестроенная или перепланированная площадь
		Общая площадь жилых помещений	из нее		Площадь помещений вспомогательного использования с коэф.			
			жилая	подсобная				
	7	8	9	10	11	12	13	14
Итого по этажу "подвальный"							1485,6	
Итого по этажу "1"							450,4	
Итого по этажу "2"	1338,1	1295,7	600,5	695,2	42,4		341,4	
Итого по этажу "3"	1309,6	1267,2	598,7	668,5	42,4		341,4	
Итого по этажу "4"	1311,9	1269,5	599,5	670,0	42,4		341,4	
Итого по этажу "5"	1309,7	1267,3	598,9	668,4	42,4		341,4	
Итого по этажу "6"	1310,6	1268,2	599,4	668,8	42,4		341,4	
Итого по этажу "7"	1310,2	1267,8	599,6	668,2	42,4		341,4	
Итого по этажу "8"	1310,6	1268,2	599,2	669,0	42,4		341,4	
Итого по этажу "9"	1311,1	1268,7	600,2	668,5	42,4		341,4	
Итого по этажу "10"	1310,5	1268,1	599,4	668,7	42,4		341,4	
Итого по этажу "11"	1312,1	1269,7	599,9	669,8	42,4		341,4	
Итого по этажу "12"	1310,5	1268,1	599,7	668,4	42,4		341,4	
Итого по этажу "13"	1311,1	1268,7	599,6	669,1	42,4		341,4	
Итого по этажу "14"	1044,0	1011,8	474,1	537,7	32,2		269,2	
Итого по этажу "15"	1044,6	1012,4	474,6	537,8	32,2		269,2	
Итого по этажу "16"	1045,6	1013,4	475,5	537,9	32,2		269,2	
Итого по этажу "17"	792,4	770,7	352,4	418,3	21,7		198,5	
Итого по этажу "18"	791,8	770,1	352,4	417,7	21,7		198,5	
Итого по этажу "19"	791,3	769,6	351,9	417,7	21,7		198,5	
Итого по этажу "20"	790,4	768,7	351,5	417,2	21,7		198,5	
Итого по этажу "21"	791,8	770,1	352,2	417,9	21,7		198,5	
Итого по этажу "22"	792,0	770,3	352,6	417,7	21,7		198,5	
Итого по этажу "23"	284,1	276,7	136,3	140,4	7,4		68,7	
Итого по этажу "24"	284,9	277,5	136,6	140,9	7,4		68,7	
Итого по этажу "25"	284,9	277,5	136,6	140,9	7,4		68,7	
Итого по этажу "кровля"							262,7	
Итого по всем этажам	24493,8	23736,0	11141,3	12594,7	757,8		8500,2	

	Общая площадь	В том числе, площадь		Высота	Самостоятельно переустроенная или перепланированная площадь
		Основная	Вспомогательная		
	7	8	9	10	11
Итого по этажу подвальный	239,2		239,2		
Итого по этажу 1	1250,1	1067,7	182,4		
Итого по всем этажам	1489,3	1067,7	421,6		

Комментарии

Исполнил Плетнева И. Е.
 Фамилия И. О.

Проверил Плетнева И. Е.
 Фамилия И. О.

г/о Котельники, г. Котельники, мкр-н "Новые Котельники", Дом 8



	7	8	9	10	11	12	13	14
--	---	---	---	----	----	----	----	----

**Заместитель директора Люберецкого
филиала ГБУ Московской области
"МОБТИ"**

подпись

Л.В. Лев

Фамилия И. О.

г/о Котельники, г. Котельники, мкр-н "Новые Котельники", Дом 8

