

Государственное бюджетное учреждение Московской области
"Московское областное бюро технической инвентаризации"

Люберецкий филиал ГБУ «БТИ Московской области»
(наименование организации, осуществляющей техническую инвентаризацию)

ТЕХНИЧЕСКИЙ ПАСПОРТ ЗДАНИЯ
Многоквартирный жилой дом
(наименование объекта недвижимости)

Адрес (местоположение) объекта недвижимости:

Субъект Российской Федерации	Московская область	
Район		
Муниципальное образование	Тип	городской округ
	Наименование	Котельники
Населенный пункт	Тип	город
	Наименование	Котельники
Улица (проспект, переулок и т.д.)	Тип	микрорайон
	Наименование	"Новые Котельники"
Номер дома		
Номер корпуса	13	
Номер строения		
Литера	А	
Иное описание местоположения		

Инвентарный номер	078:104-1389
Номер в реестре жилищного фонда	
Кадастровый номер	

Паспорт составлен по состоянию на 22.04.2025 г.
дата обследования объекта в натуре



I. Архитектурно-планировочные и эксплуатационные показатели

Серия, тип проекта

типовой

Литера	Наименование литеры	Год постройки	Кол-во этажей	в том числе	
				надземной части (этажность)	подземной части
A	основное строение	2025	26	25	1

Строительный объем **94429** куб.м Число лестниц **3**

Площадь здания* **25845,4** кв. м (площадь этажей здания с учетом площади балконов, лоджий, террас и веранд)

Общая площадь помещений здания (без учета лоджий, балконов, веранд и т.п.) **21 802,3** кв.м

Распределение общей площади помещений здания по назначению (кв.м)

Литера	Площадь всех частей здания с учетом лоджий, балконов и т.п.	В том числе						
		Площадь жилых помещений			Площадь нежилых помещений			Кроме того, площадь
		с учетом лоджий, балконов и т.п.	в том числе		Общая	в том числе		общих коридоров, мест общего пользования и лест. клеток
			без учета лоджий, балконов и т.п.	из нее: жилая		основная	вспомо- гательная	
A	22560,7	16074,4	15316,0	5951,2	616,3	586,8	29,5	5640,3
Всего:	22560,7	16074,4	15316,0	5951,2	616,3	586,8	29,5	5640,3

Распределение площади жилых помещений здания по числу комнат (кв.м)

Квартиры	Количество	Общая площадь жилых помещений (без учета лоджий, балконов, веранд, террас)	из нее: жилая площадь
1- комнатные/студии	96/216	3055,4/4075,6	937,6/1375,0
2- комнатные	168	8185,0	3638,6
Всего:	480	15316,0	5951,2

Средняя жилая площадь **12,4** кв.м. Ср. внутренняя высота жилых помещений **2,80** м.

Распределение площади жилых помещений здания с учетом архитектурно-планировочных особенностей (кв.м)

Литера	В квартирах			
	кол-во жилых		площадь	
	квартир	комнат	общая жилых помещений (без учета лоджий, балконов, веранд)	из нее: жилая площадь
A	480	648	15316,0	5951,2
Всего:	480	648	15316,0	5951,2

*Указывается в случае проведения обследования объекта недвижимости в натуре после 1 января 2017 года.

Площадь жилого здания определяется как сумма площадей этажей жилого здания (пункты 2-7, 10.1-10.4, 13 Требований к определению площади здания, сооружения, помещения, машино-места, утвержденных приказом Федеральной службы государственной регистрации, кадастра и картографии (Росреестра) от 23.10.2020 № П/0393)



001-215-632-781

Площадь нежилых помещений (кв.м)

Назначение помещений	Площадь		
	общая	основная	вспомогательная
Офис	135,4	130,5	4,9
Офис	75,4	70,8	4,6
Офис	78,4	74,3	4,1
Офис	84,6	80,6	4,0
Офис	76,2	72,4	3,8
Офис	39,7	36,1	3,6
Офис	126,6	122,1	4,5
Всего:	616,3	586,8	29,5

Площадь общих помещений, используемых для обслуживания дома (кв.м)

Назначение помещений	Площадь		
	общая	основная	вспомогательная
помещение консьержа	7,6		7,6
помещение уборочного инвентаря	1,7		1,7
подсобное помещение	5,8		5,8
помещение консьержа	8,1		8,1
помещение уборочного инвентаря	1,9		1,9
подсобное помещение	5,8		5,8
помещение консьержа	7,6		7,6
помещение уборочного инвентаря	1,8		1,8
подсобное помещение	5,8		5,8
помещение сетей связи	17,9		17,9
электрощитовая 1 секция	14,0		14,0
электрощитовая 2 секция	13,7		13,7
электрощитовая офисов	12,0		12,0
электрощитовая 3 секция	13,2		13,2
насосная и водомерный узел	38,5		38,5
ИТП	74,3		74,3
Всего:	229,7		229,7

*Указывается в случае проведения обследования объекта недвижимости в натуре после 1 января 2017 года.

Площадь жилого здания определяется как сумма площадей этажей жилого здания (пункты 2-7, 10.1-10.4, 13 Требований к определению площади здания, сооружения, помещения, машино-места, утвержденных приказом Федеральной службы государственной регистрации, кадастра и картографии (Росреестра) от 23.10.2020 № П/0393)



001-215-632-781

II. Техническое описание здания или его пристройки

№ п/п	Наименование конструктивных элементов	Описание элементов (материал, конструкция, отделка и прочее)
1	2	3
	Литера <u>A</u>	Физический износ здания - <u>0</u> % Число этажей 25
1	Фундамент	ж/б монолитный
2	Стены	монолитные ж/б, ячеистобетонные блоки, минераловатные плиты, вентилируемая фасадная система с облицовкой керамогранитом
3	Перегородки	мелкие пенобетонные блоки
4	Перекрытие	монолитное, железобетонное толщиной 180 мм
5	Крыша	кровля двухслойная из "техноэласта"
6	Полы	бетонная стяжка
7	Лестница	железобетонные
8	Проемы	двери входные - металлические, внутренние - заводского изготовления; окна - ПВХ-профиль с двухкамерными стеклопакетами
9	Отделочные работы	В соответствии с ведомостью отделки помещений
10	Прочие работы	крыльца, пандусы, отмостка
11	Внутренние санитарно-технические, электротехнические, слаботочные устройства	мусоропровод, центральное отопление, водопровод, канализация, горячее водоснабжение
12	Электротехнические устройства	лифты, электроосвещение, телевидение

Ли тера	Наименование	Материал, конструкция	Размеры (длина, ширина, высота)	Износ %
1	2	3	4	5




001-215-632-781

Поэтический план здания лит. А

находящегося г. Котельники, мкрн. "Новые Котельники", корпус 13

подвал

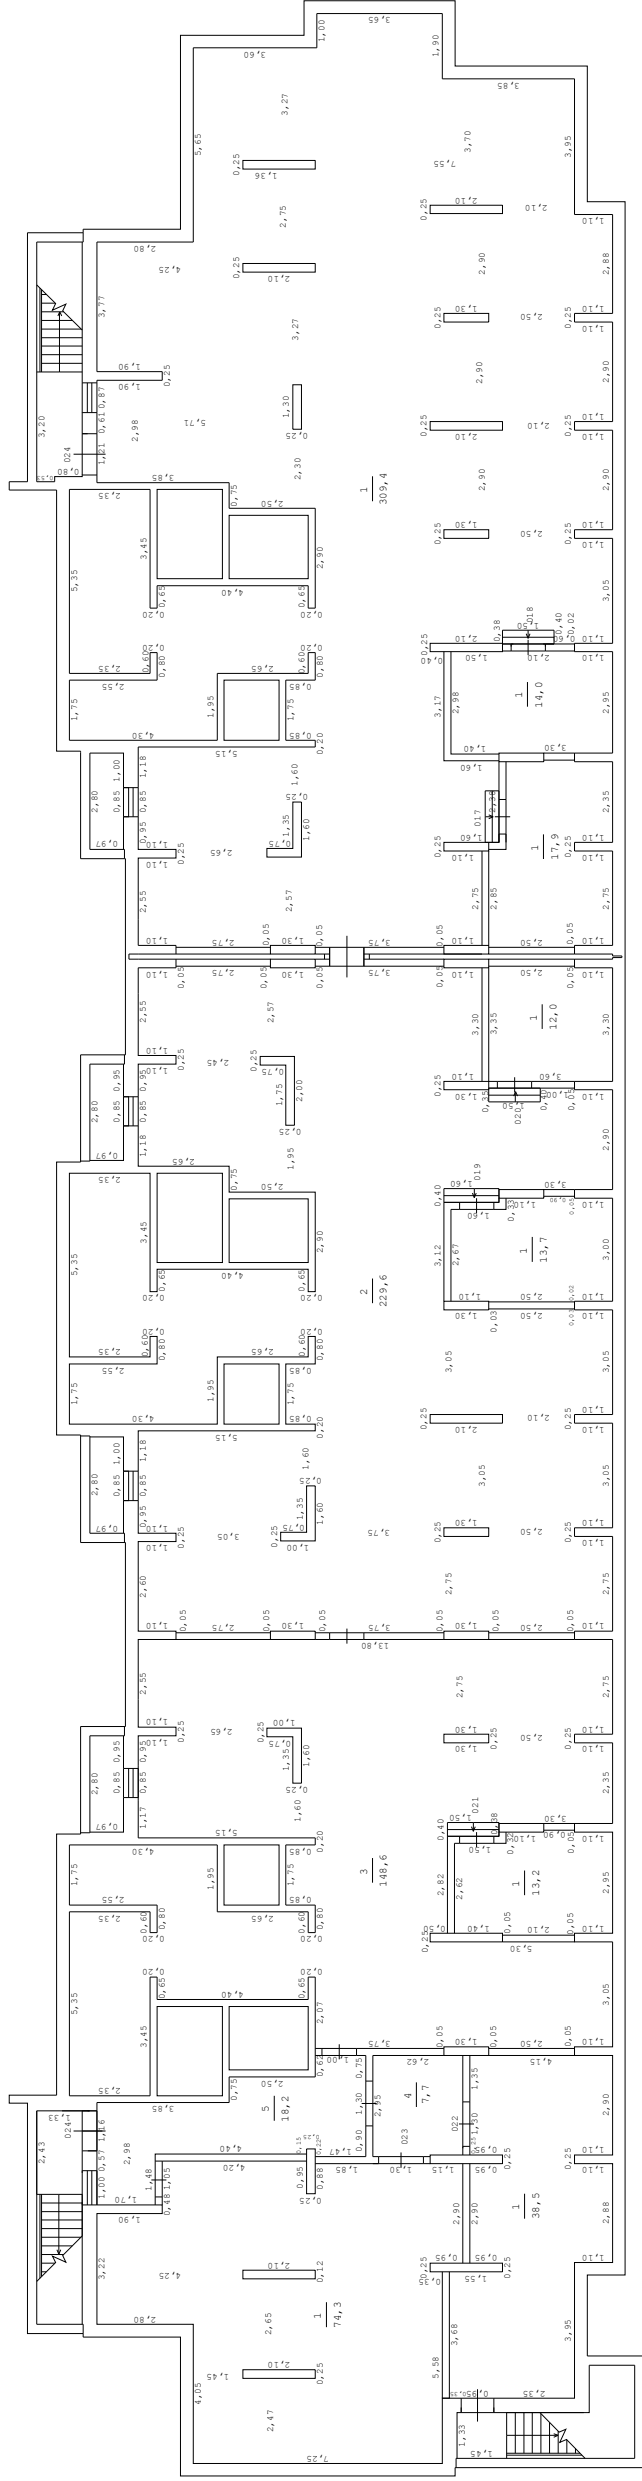


ЛИТ. А

масштаб 1:200

Копия изготовлена	"23" 05 2025 г.
По состоянию на	"22" 04 2025 г.
Копировал	Румянский С. С.
Проверил	Плетнева И. Е.

Поэтажный план здания ЛИТ.А
находящегося г. Котельники, мкрн. "Новые Котельники", корпус 13

1-й этаж

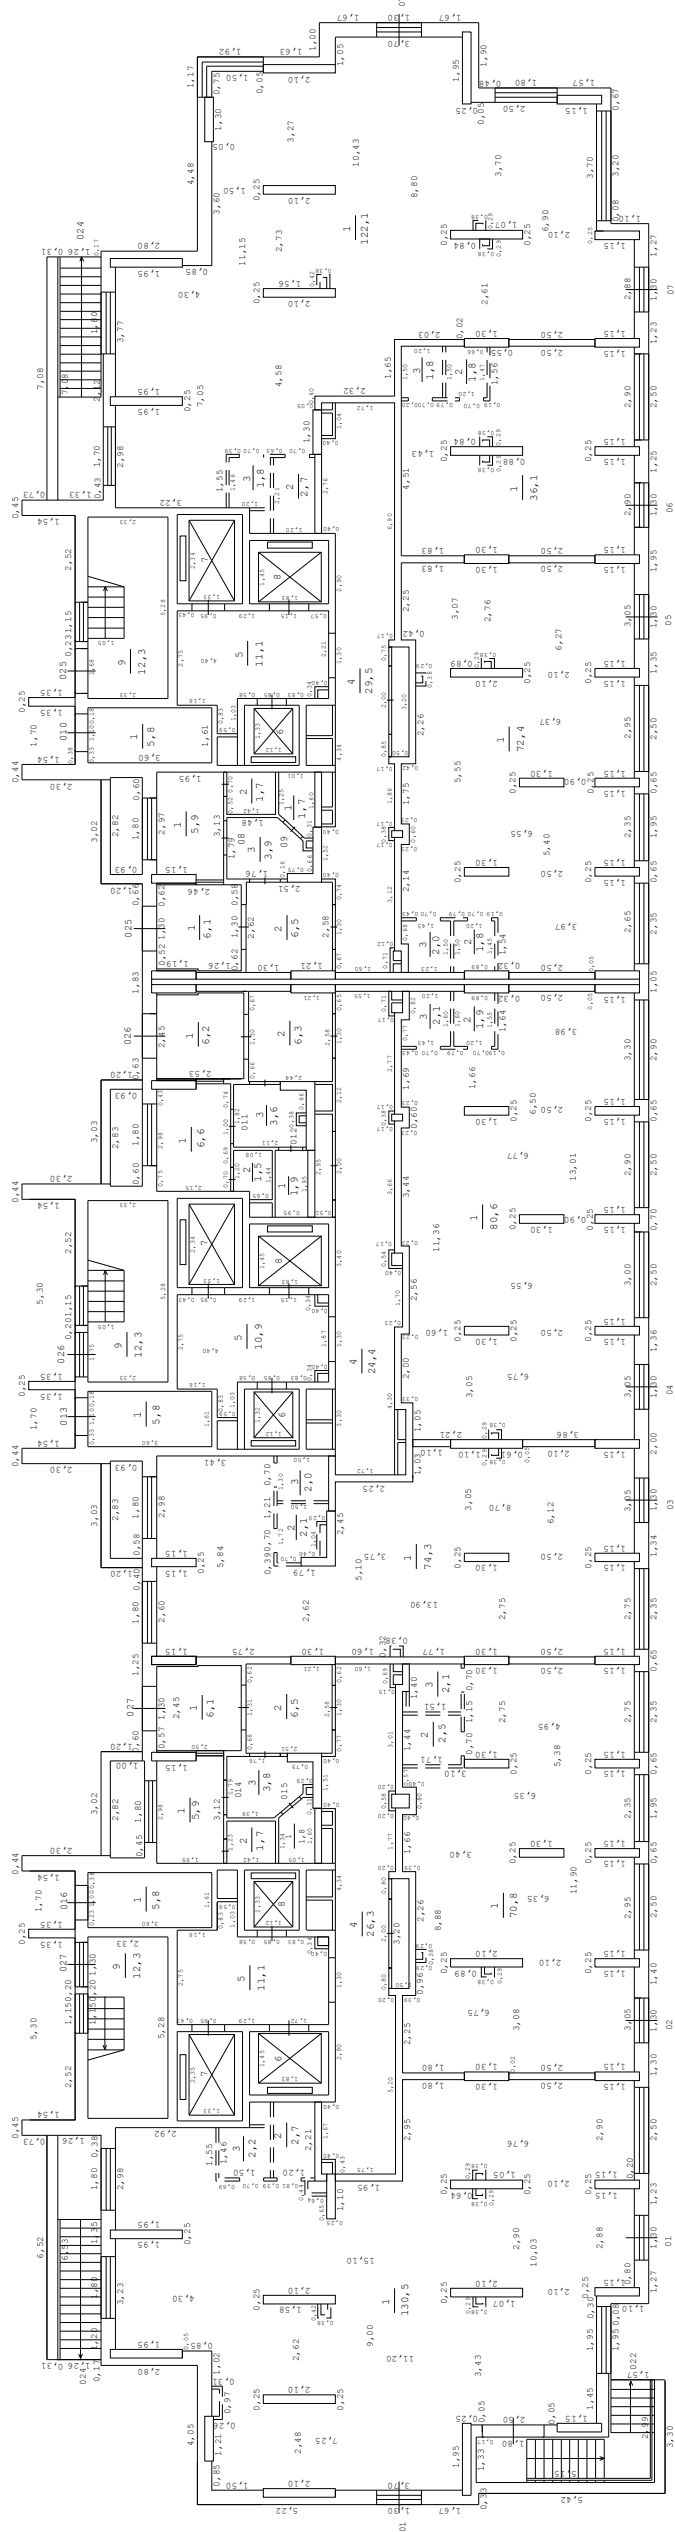

ЛИТ. А


Копия изготовлена	"23" 05 2025 г.
По состоянию на	"22" 04 2025 г.
Копировал	Румянский С.С.
Проверил	Плетнева И.Е.

масштаб 1:200

Поэтажный план здания ЛИТ.А

находящегося г. Котельники, мкрн. "Новые Котельники", корпус 13

2-й этаж

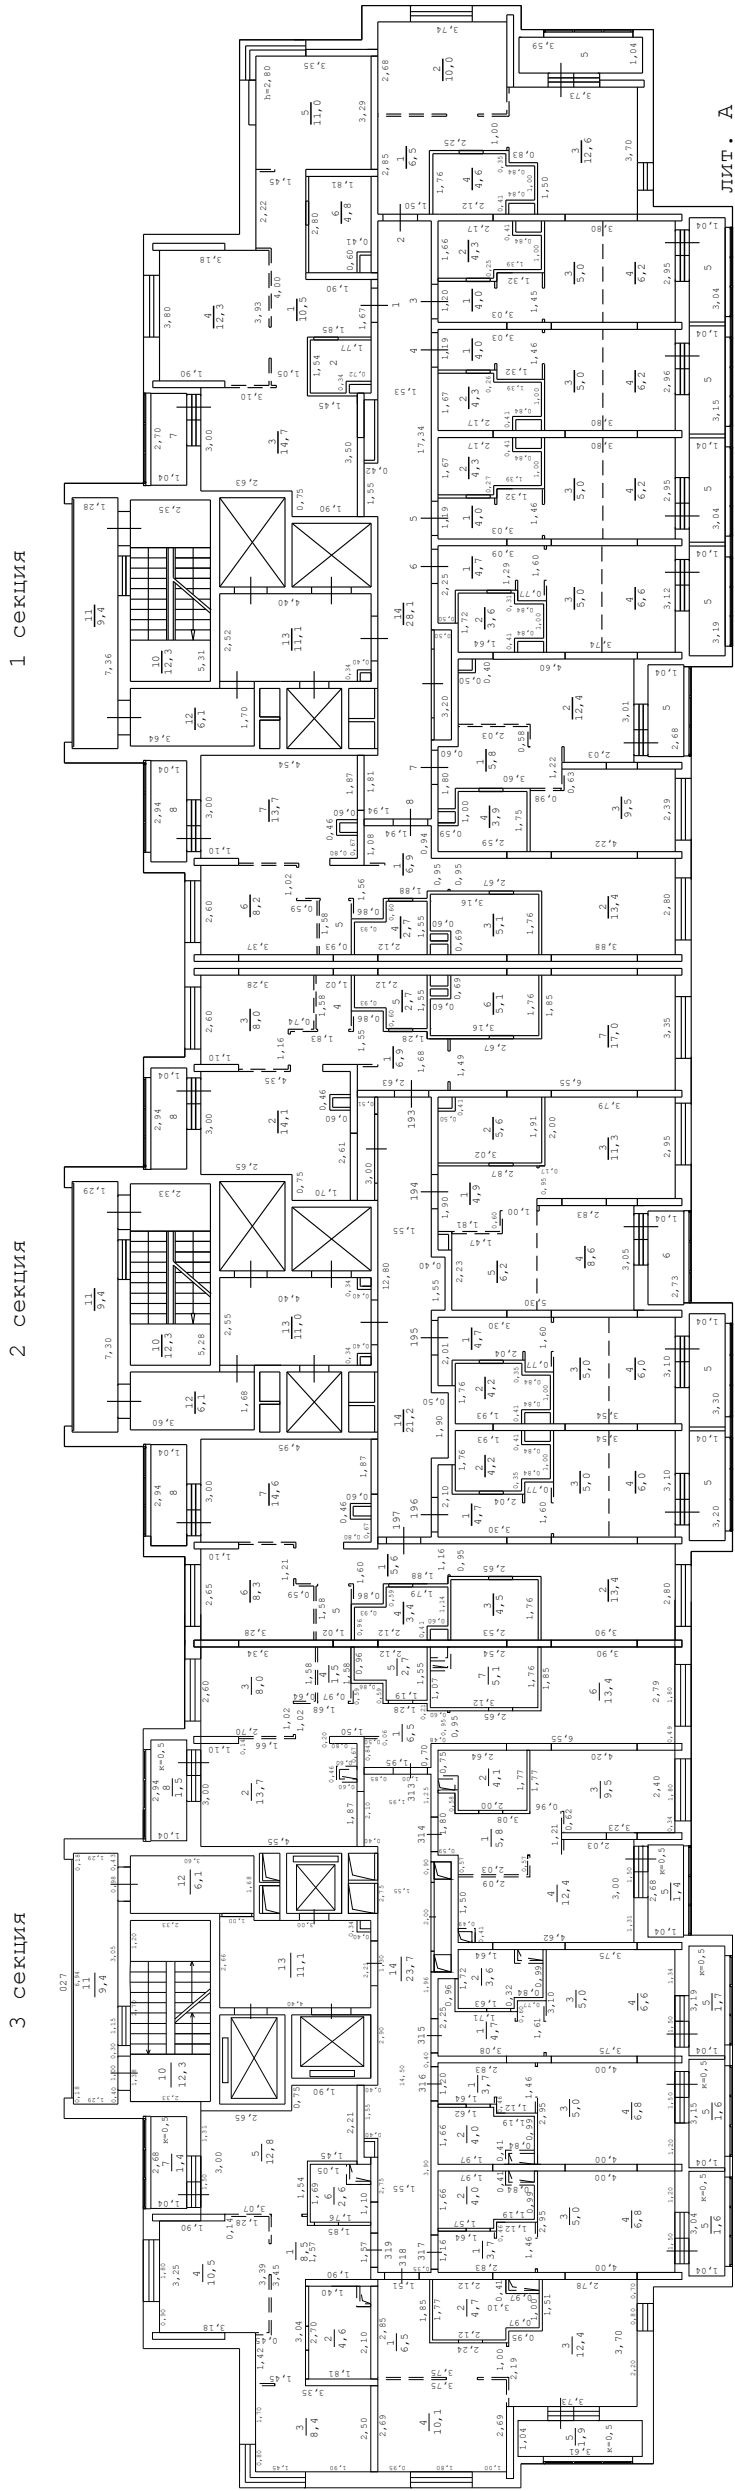


Копия изготовлена	"23" 05 2025 г.
По состоянию на	"22" 04 2025 г.
Копировал	Румянский С.С.
Проверил	Плетнева И.В.

масштаб 1:200

Поэтажный план здания ЛИТ.А

находящегося г. Котельники, мкрн. "Новые Котельники", корпус 13

3-й этаж

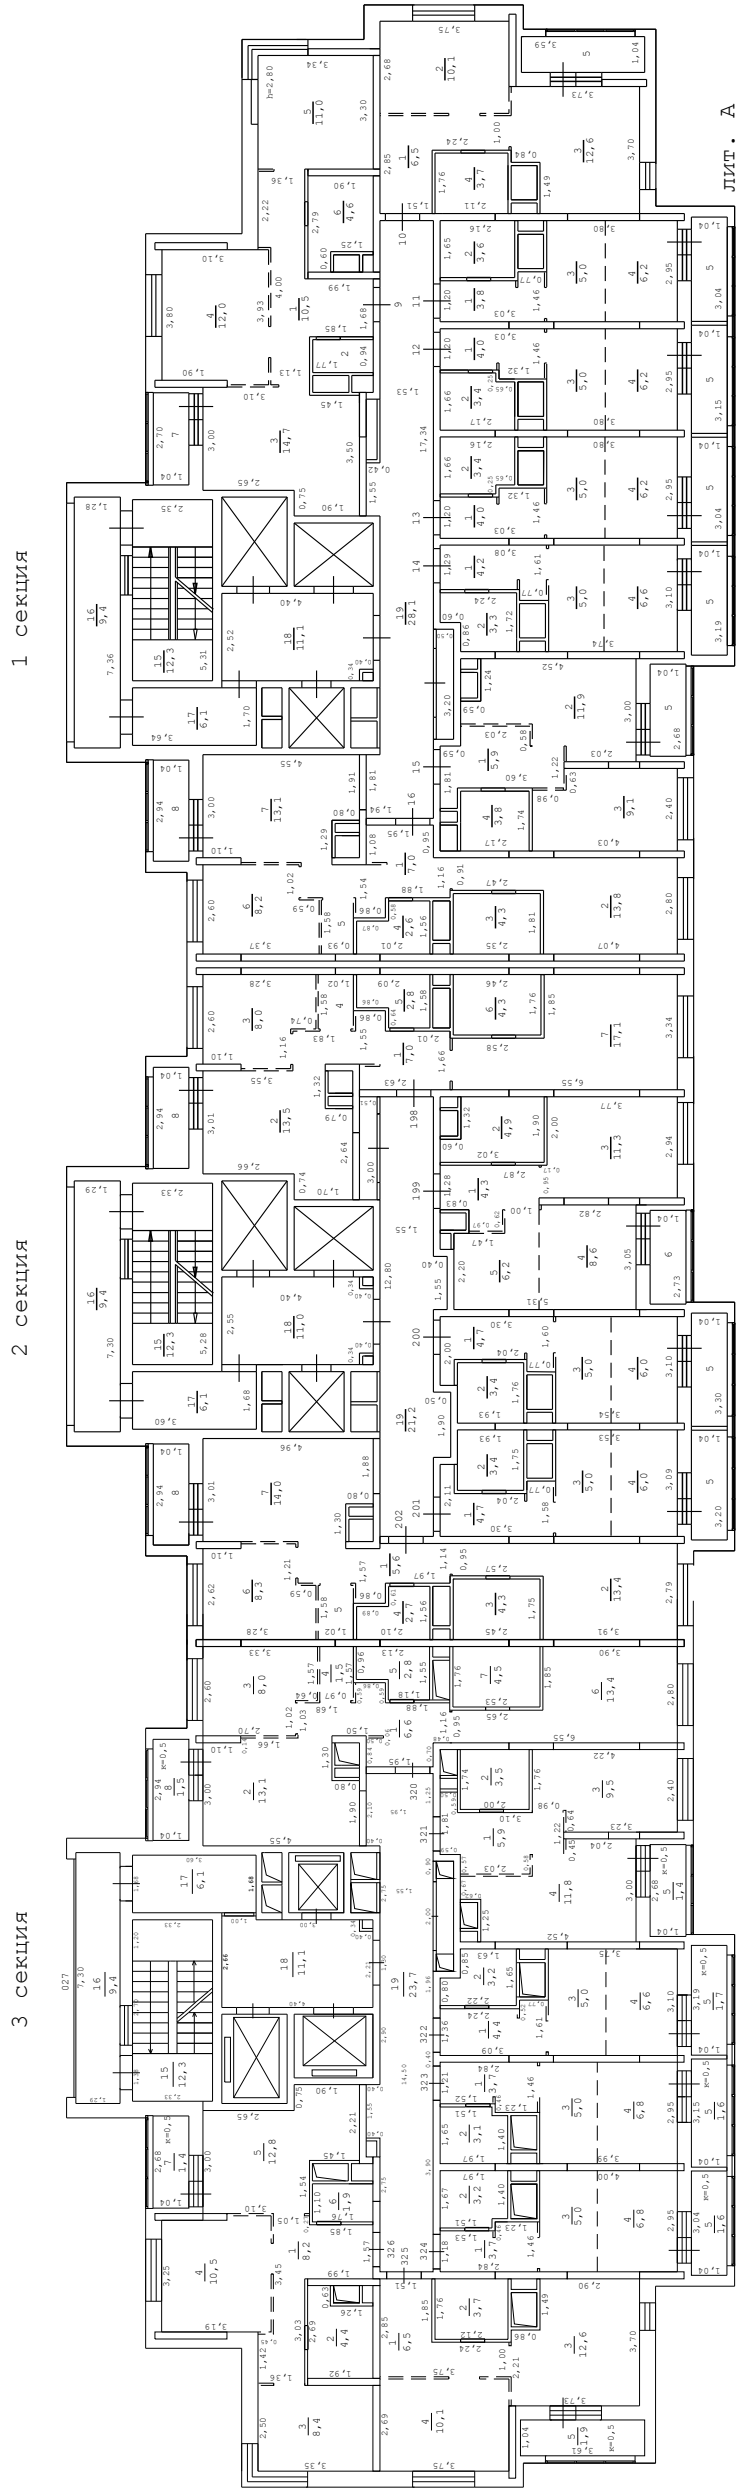

Копия изготовлена	"23" 05 2025 г.
По состоянию на	"22" 04 2025 г.
Копировал	Руминский С.С.
Проверил	Плетнева И.В.

масштаб 1:200

Поэтажный план здания ЛИТ.А


находящегося г. Котельники, мкрн. "Новые Котельники", корпус 13

4-й этаж

3 секция

2 секция

1 секция

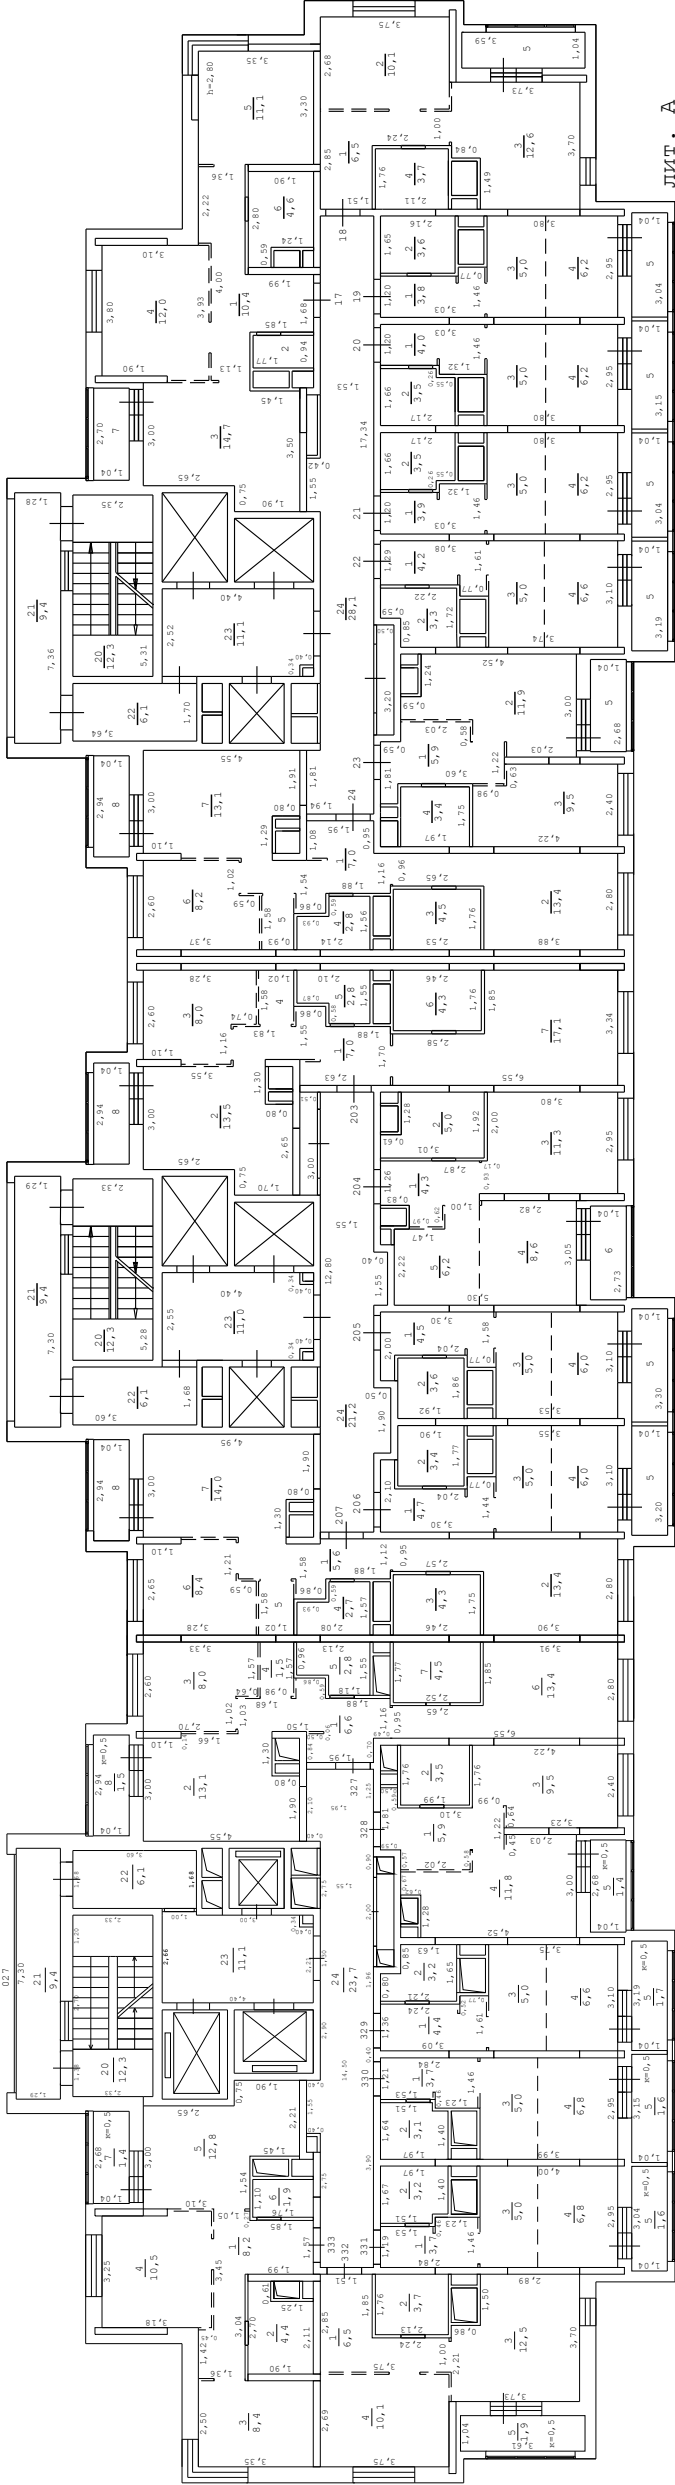


Копия изготовлена	"23" 05 2025 г.
По состоянию на	"22" 04 2025 г.
Копировал	Руминский С.С.
Проверил	Плечнева И.Б.

масштаб 1:200

Поэтажный план здания ЛИТ.А
находящегося г. Котельники, мкрн. "Новые Котельники", корпус 13

5-й этаж

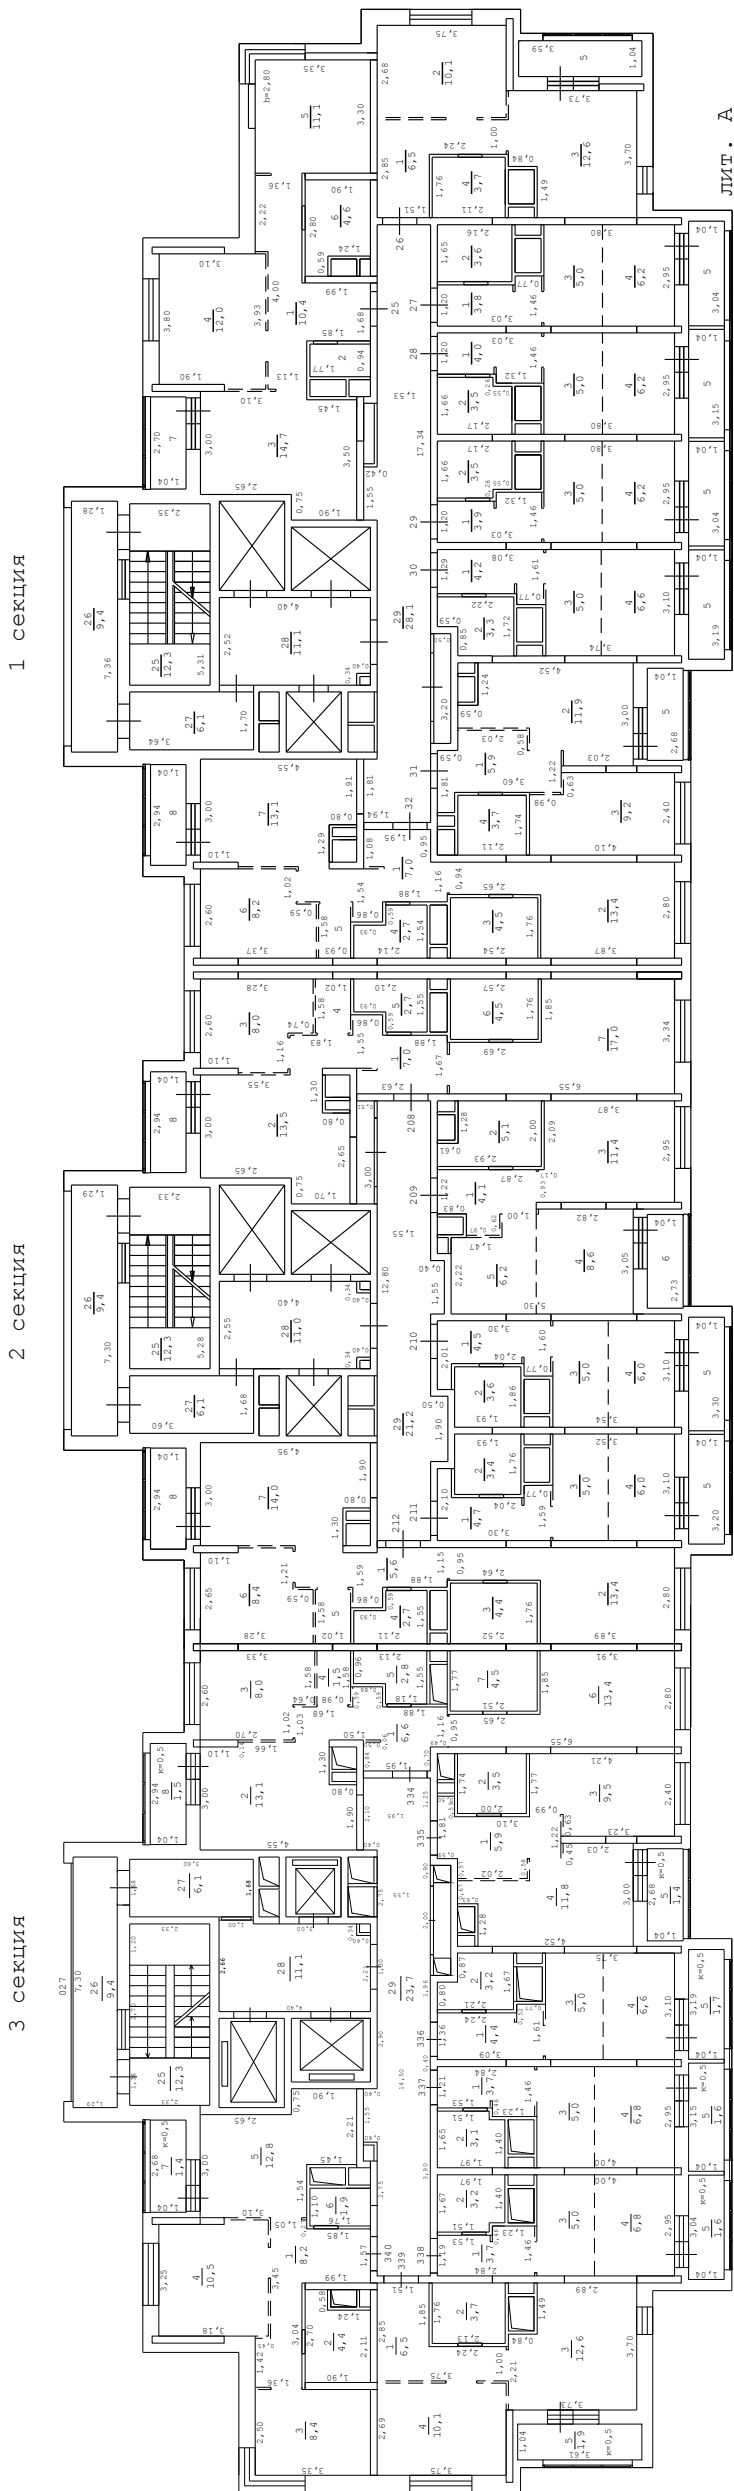


Копия изготовлена	"23" 05 2025 г.
По состоянию на	"22" 04 2025 г.
Копировал	Руминский С.С.
Проверил	Плетнева И.Е.

масштаб 1:200

Поэтажный план здания ЛИТ.А
находящегося г. Котельники, мкрн. "Новые Котельники", корпус 13

6-й этаж

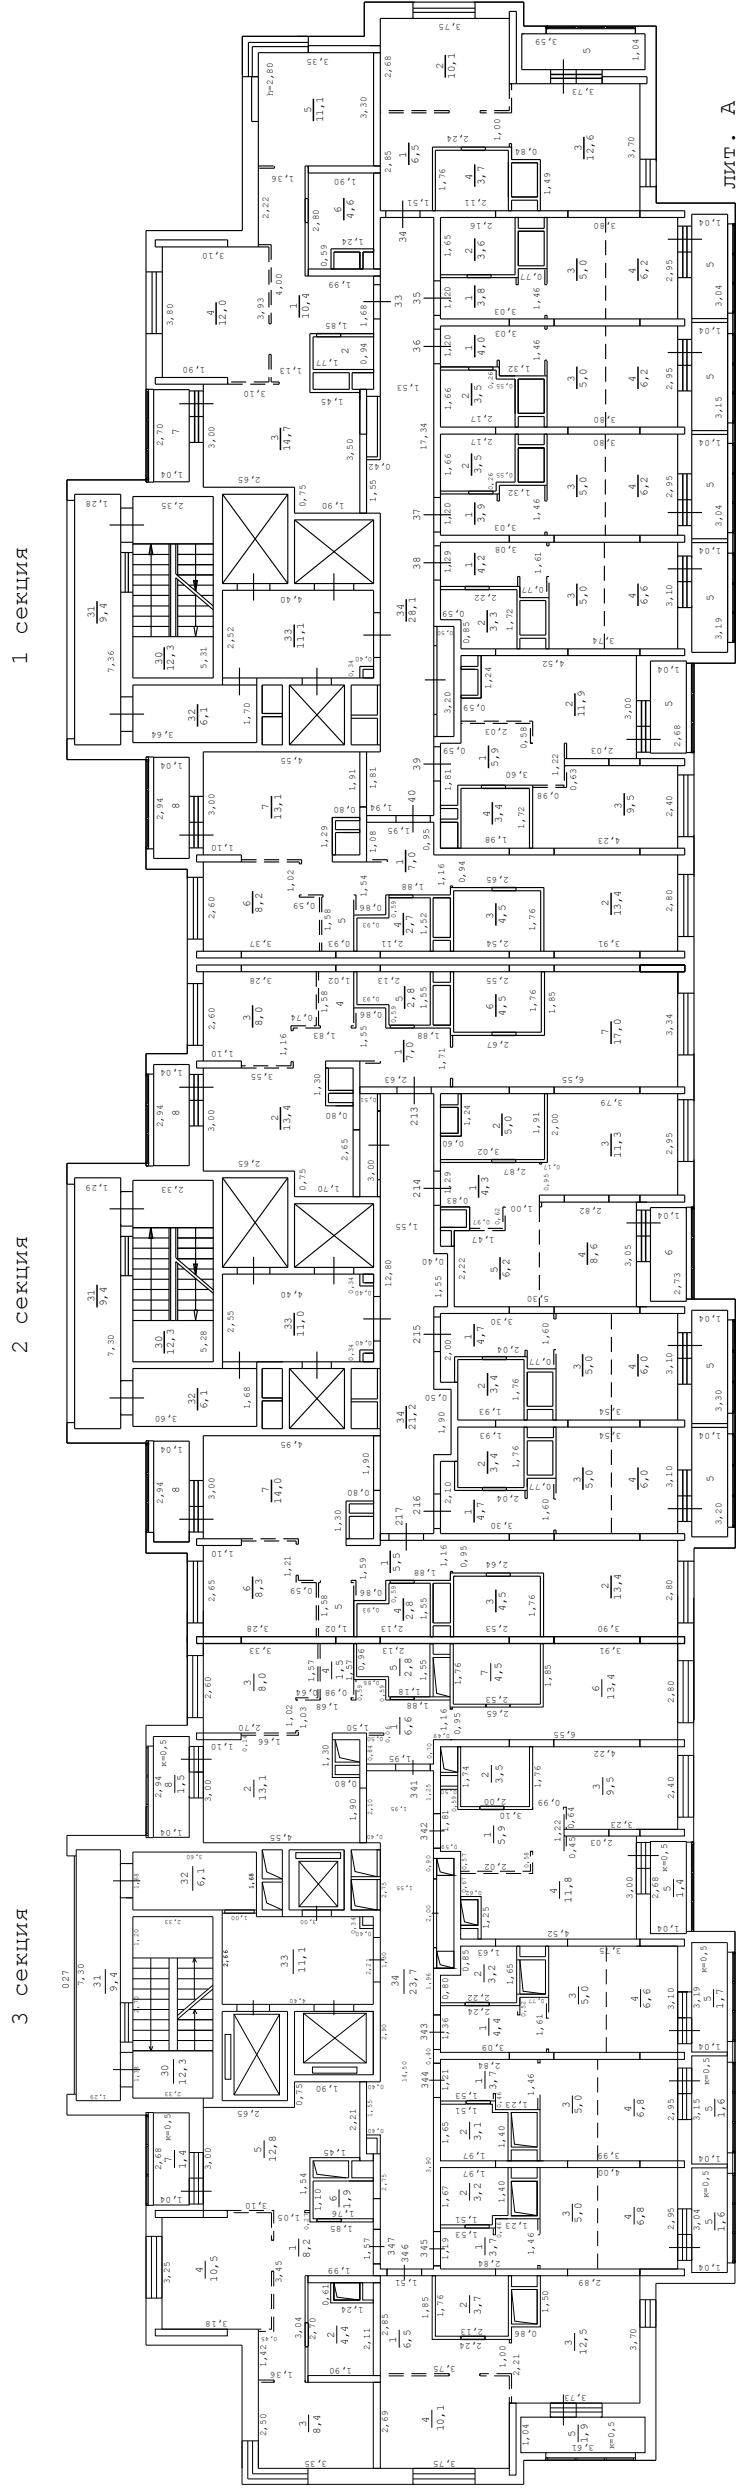


Копия изготовлена	"23" 05 2025 г.
По состоянию на	"22" 04 2025 г.
Копировал	Румянский С.С.
Проверил	Плетнева И.Е.

масштаб 1:200

Поэтажный план здания ЛИТ.А

находящегося г. Котельники, мкрн. "Новые Котельники", корпус 13

7-й этаж

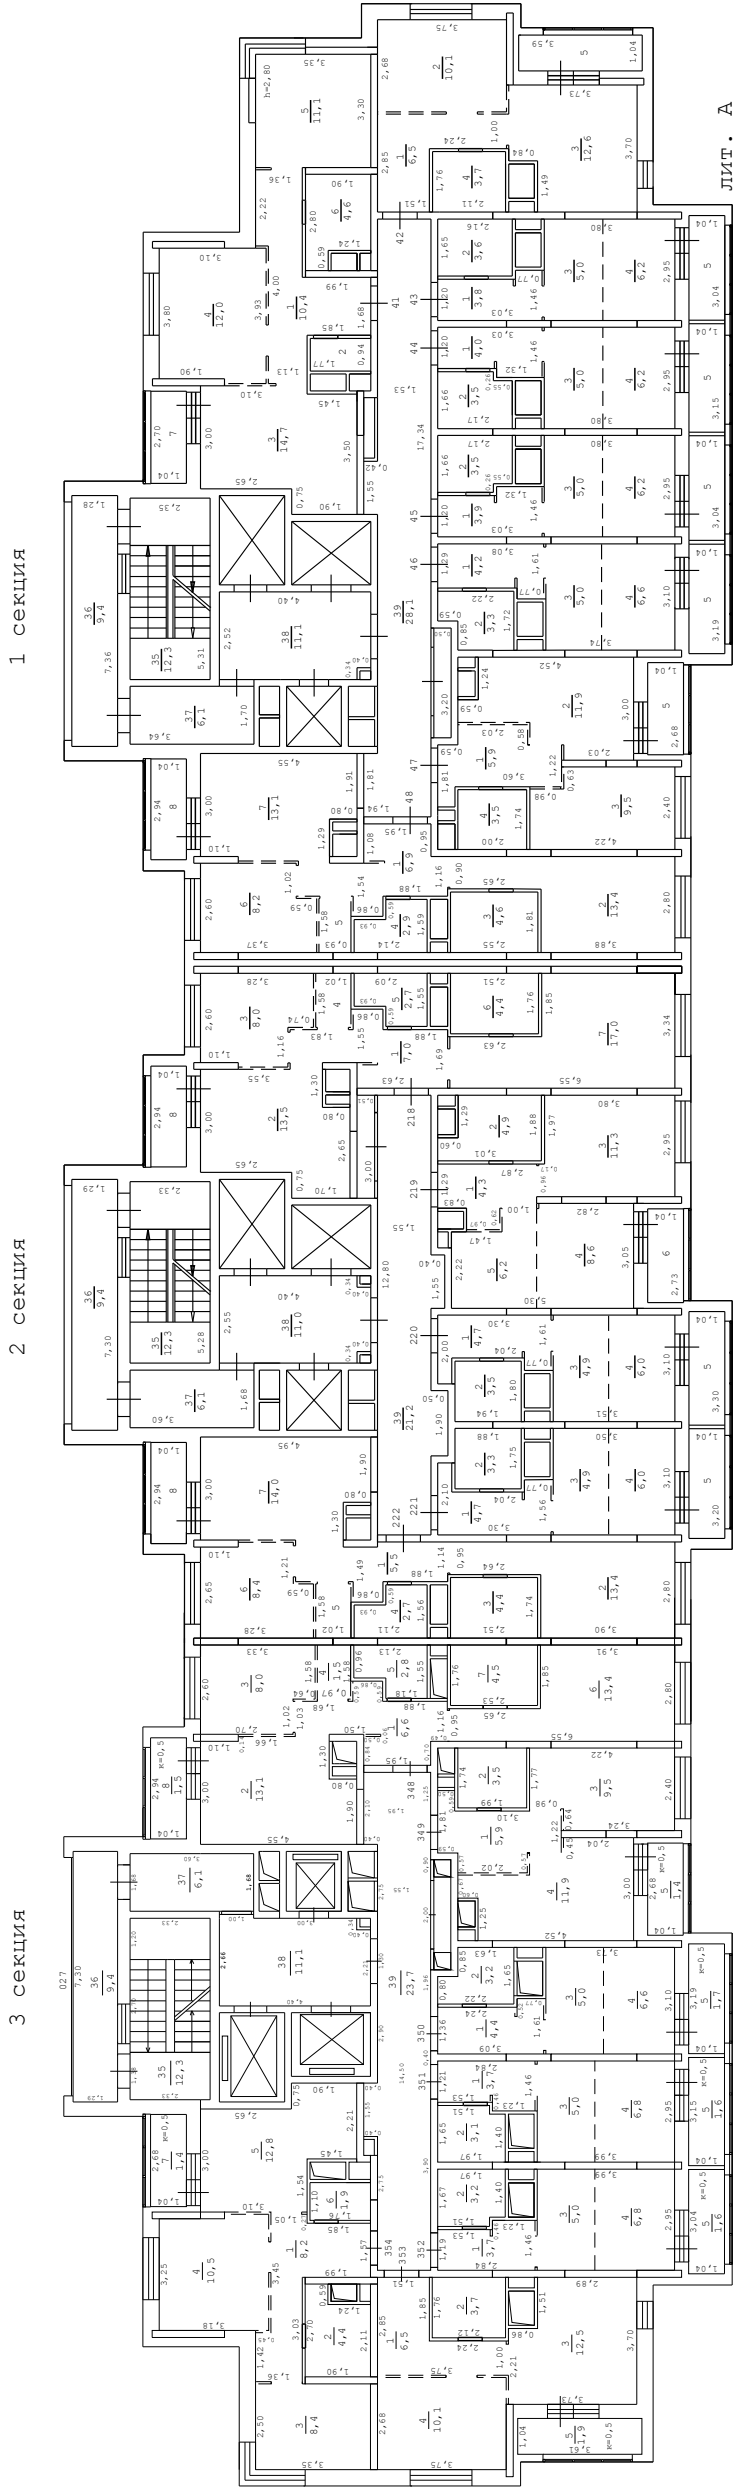

Копия изготовлена	"23" 05 2025 г.
По состоянию на	"22" 04 2025 г.
Копировал	Румянский С. С.
Проверил	Плетнева И. В.

Поэтажный план здания ЛИТ.А


находящегося г. Котельники, мкрн. "Новые Котельники", корпус 13

8-й этаж

3 секция

2 секция

1 секция

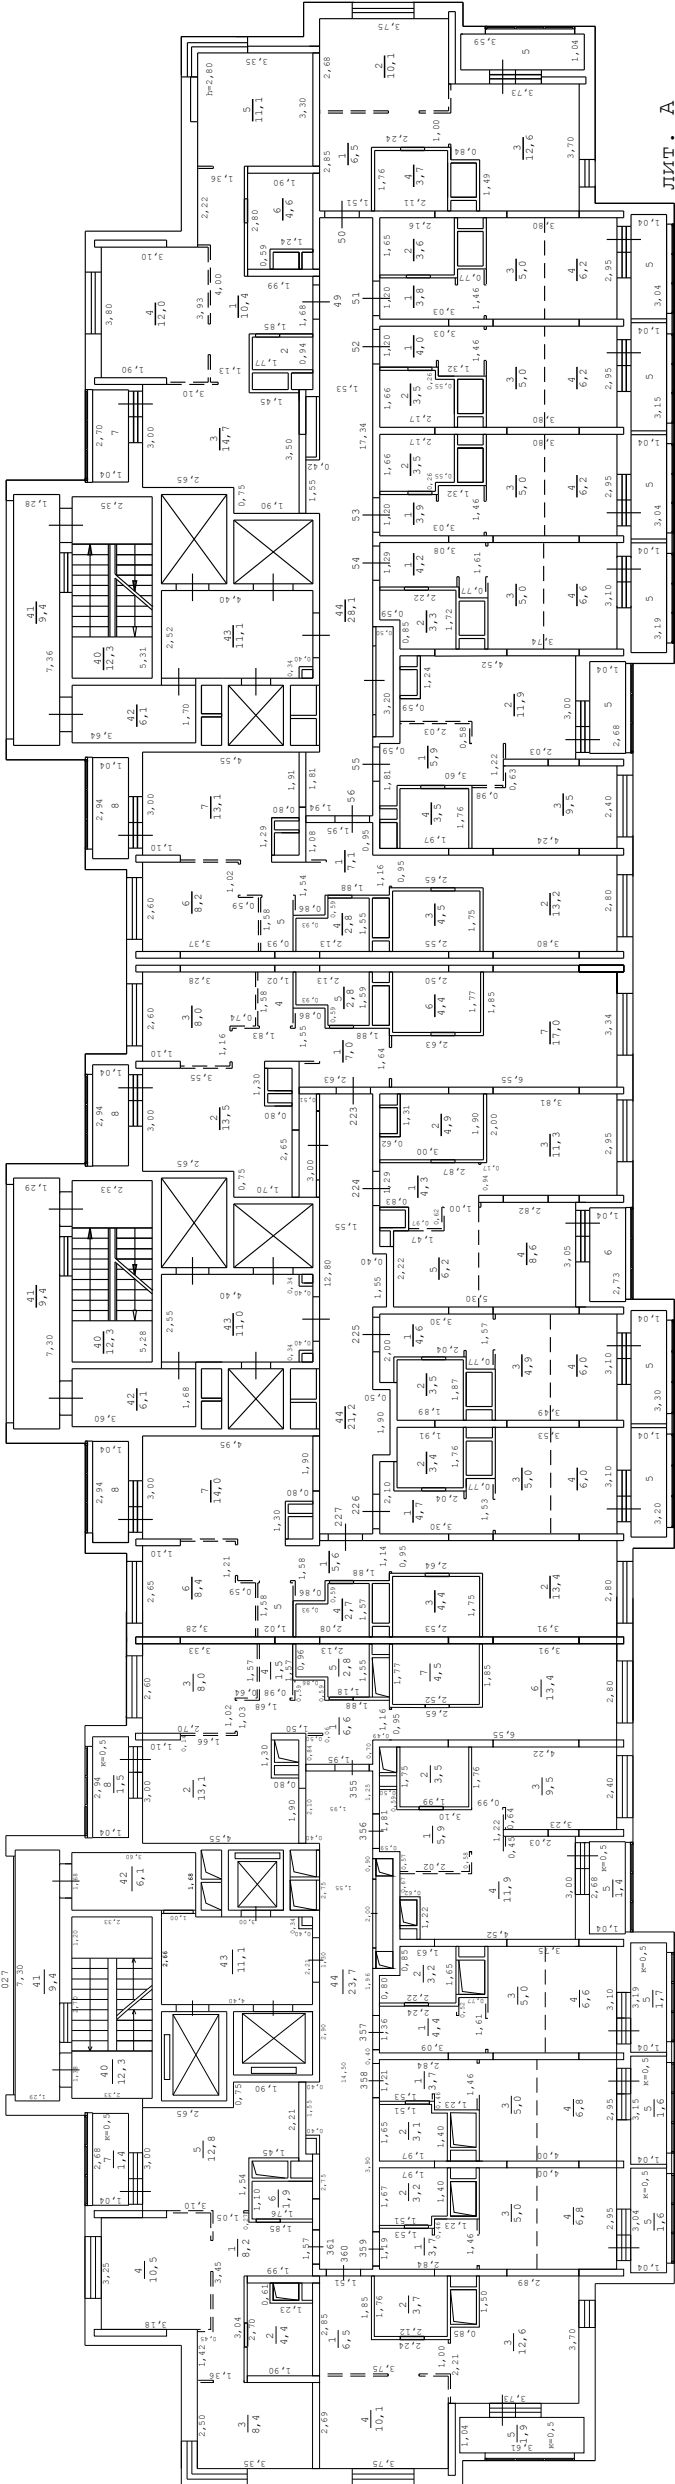

ЛИТ. А

Копия изготовлена	"23" 05 2025 г.
По состоянию на	"22" 04 2025 г.
Копировал	Румянский С.С.
Проверил	Плетнева И.Б.

масштаб 1:200

Поэтажный план здания ЛИТ.А


находящегося г. Котельники, мкрн. "Новые Котельники", корпус 13

9-й этаж

3 секция

2 секция

1 секция

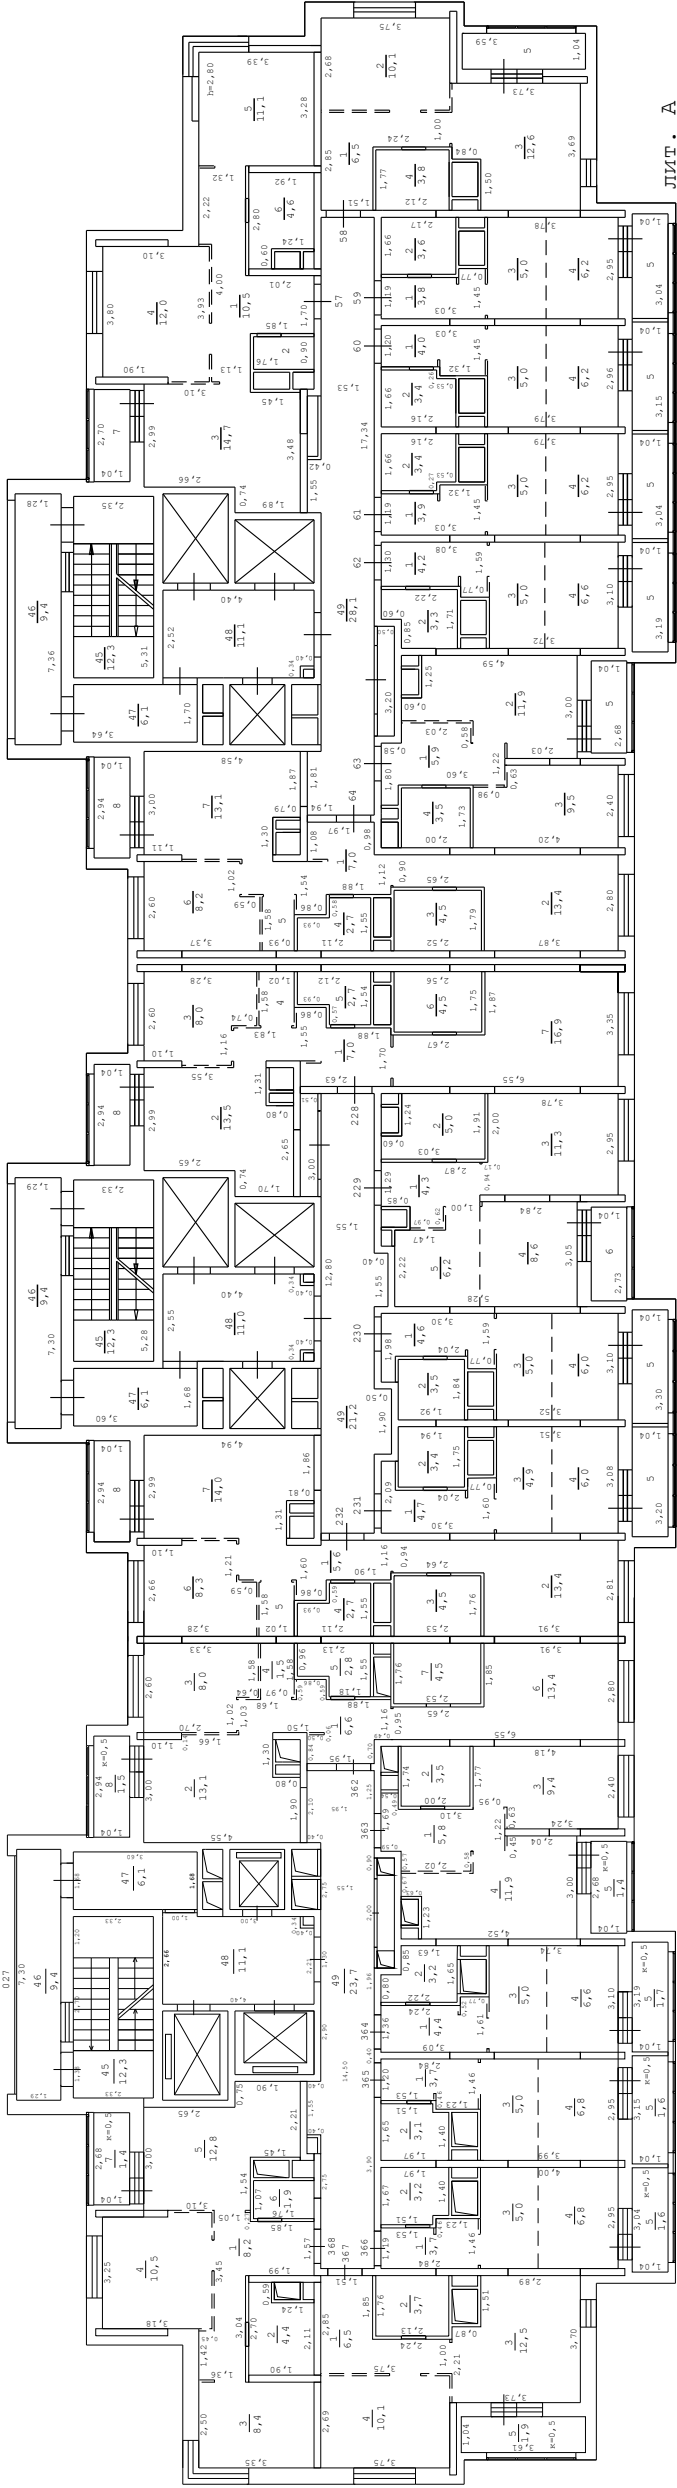


Копия изготовлена	"23" 05 2025 г.
По состоянию на	"22" 04 2025 г.
Копировал	Руминский С. С.
Проверил	Плетнева И. Б.

масштаб 1:200

Поэтажный план здания ЛИТ.А
находящегося г. Котельники, мкрн. "Новые Котельники", корпус 13

10-й этаж

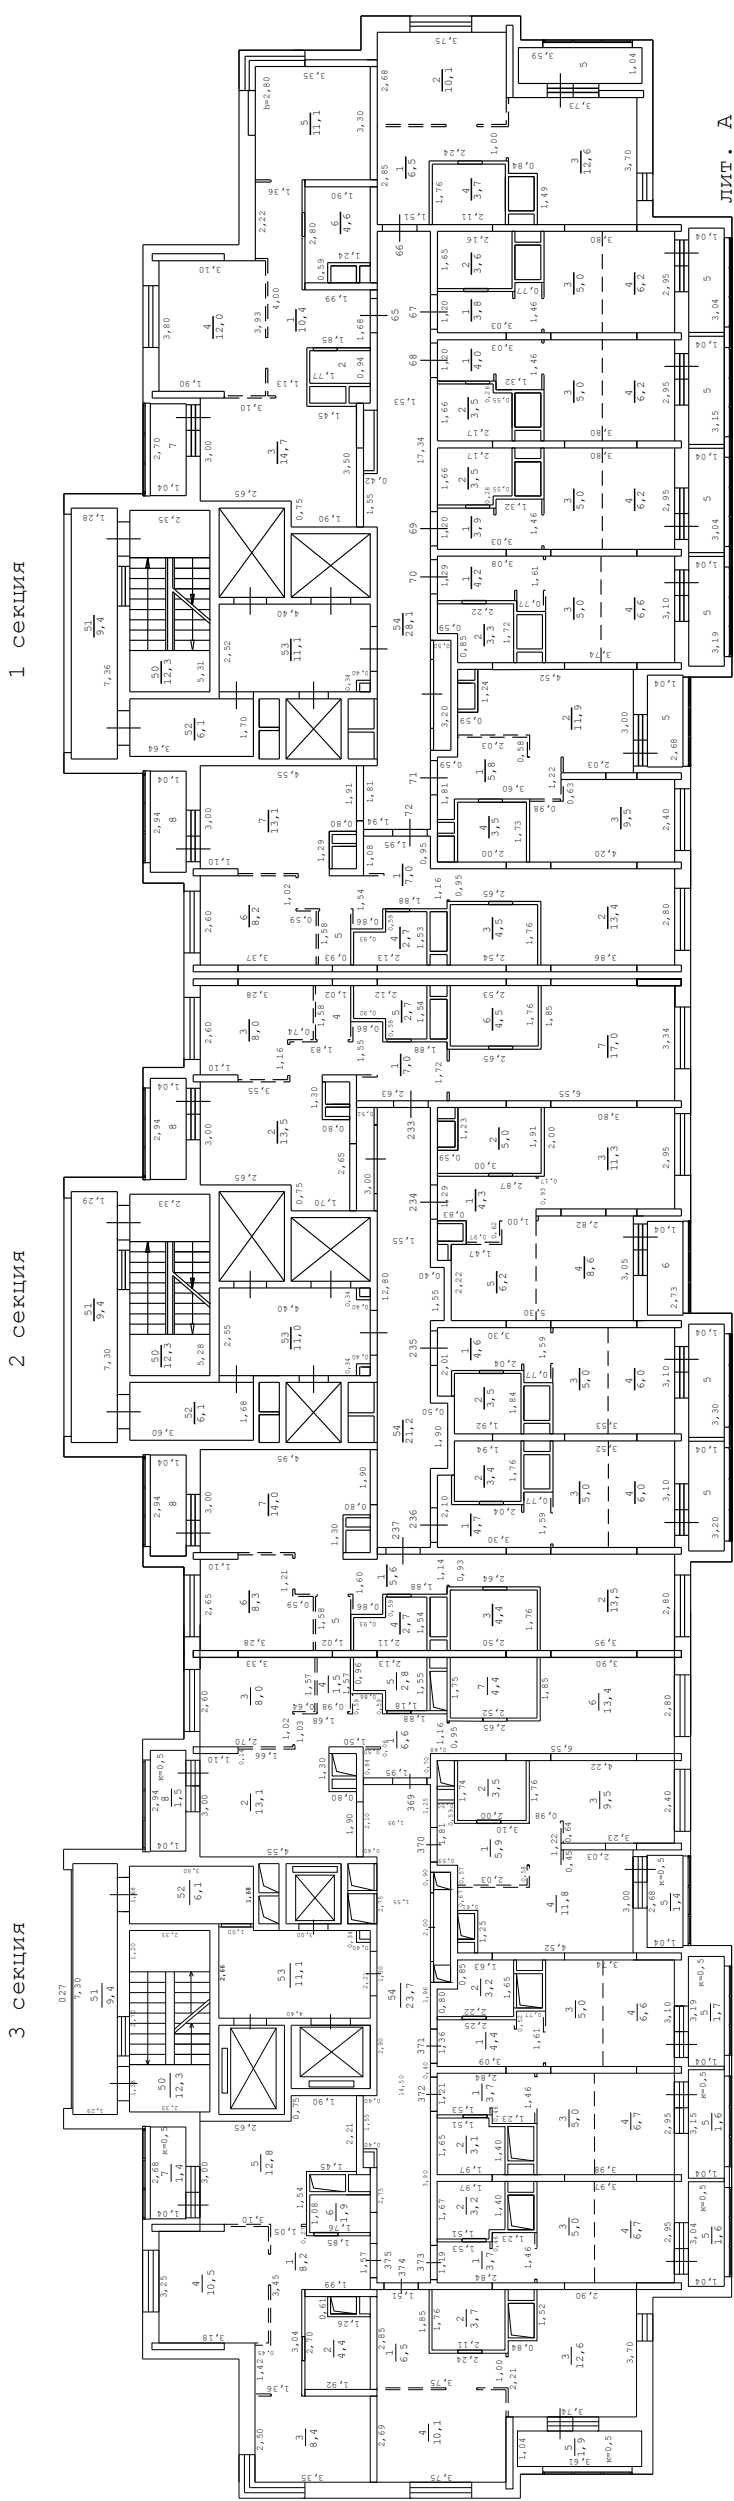


Копия изготовлена	"23" 05 2025 г.
По состоянию на	"22" 04 2025 г.
Копировал	Румянский С.С.
Проверил	Плетнева И.Б.

масштаб 1:200

Поэтажный план здания ЛИТ.А
находящегося г. Котельники, мкрн. "Новые Котельники", корпус 13

11-й этаж

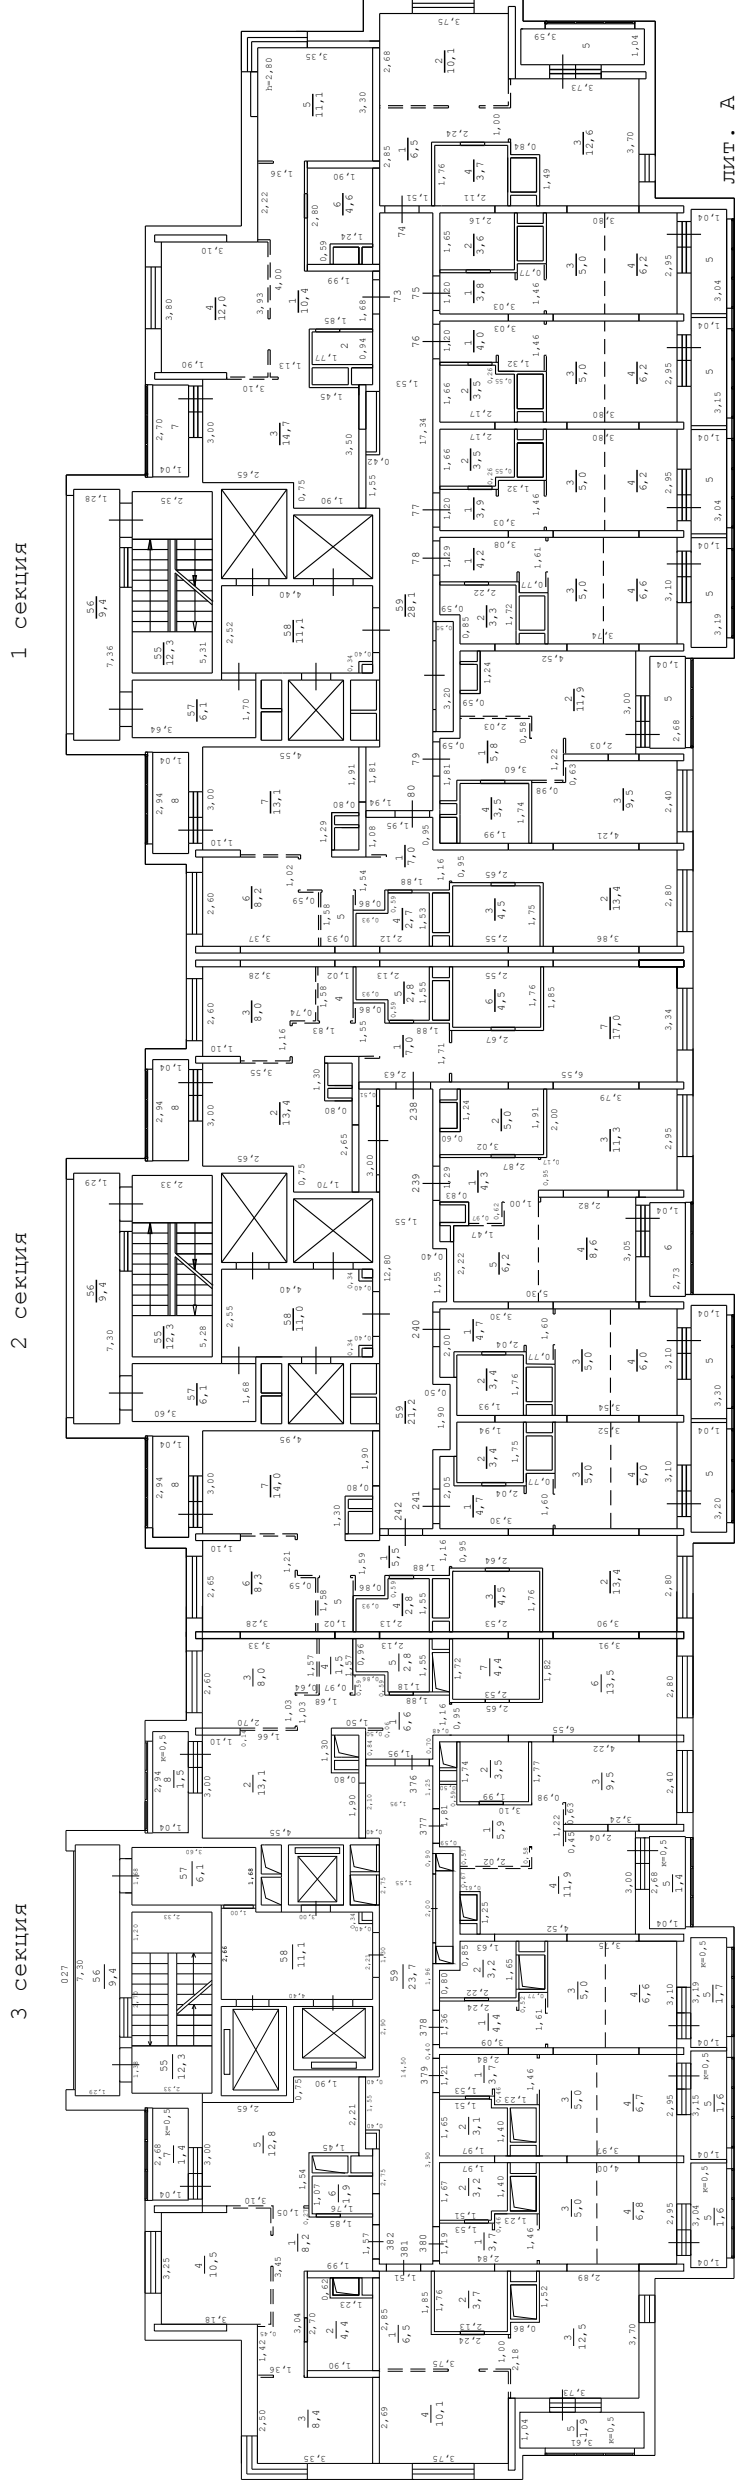

Копия изготовлена	"23" 05 2025 г.
По состоянию на	"22" 04 2025 г.
Копировал	Румянский С.С.
Проверил	Плетнева И.Е.

Поэтажный план здания ЛИТ.А


находящегося г. Котельники, мкрн. "Новые Котельники", корпус 13

12-й этаж

3 секция

2 секция

1 секция

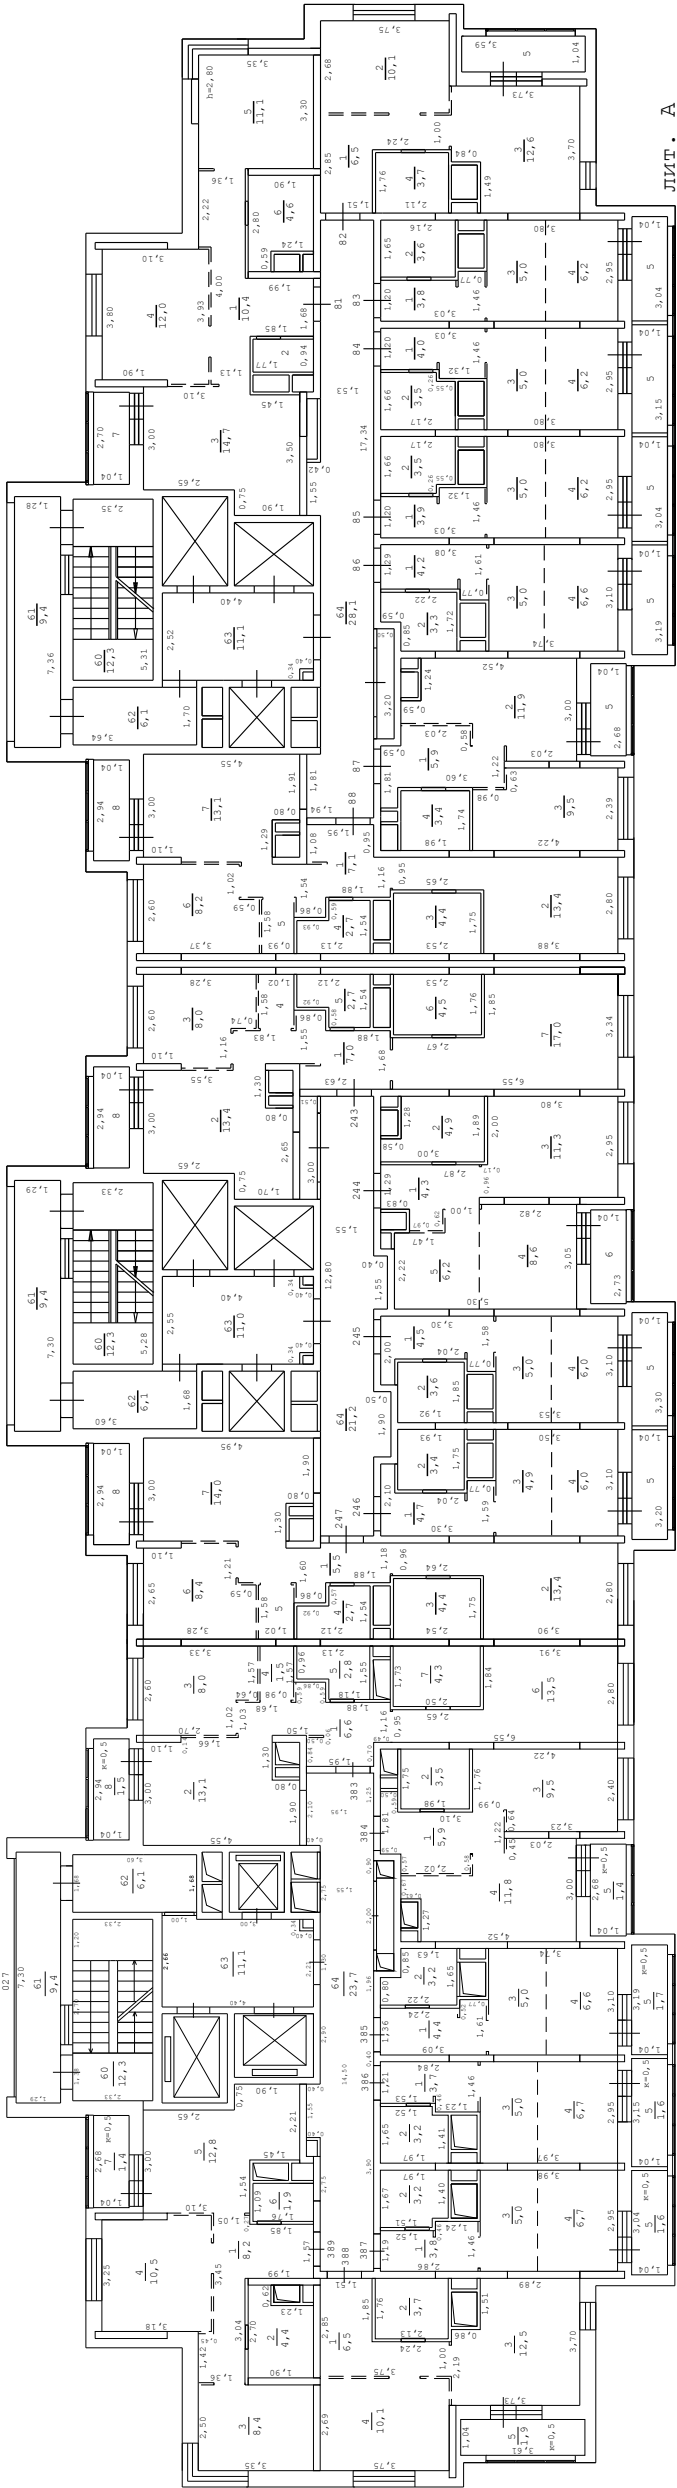


Копия изготовлена	"23" 05 2025 г.
По состоянию на	"22" 04 2025 г.
Копировал	Руминский С. С.
Проверил	Плетнева И. Е.

масштаб 1:200

Поэтажный план здания лит.А
находящегося г. Котельники, мкрн. "Новые Котельники", корпус 13

13-й этаж

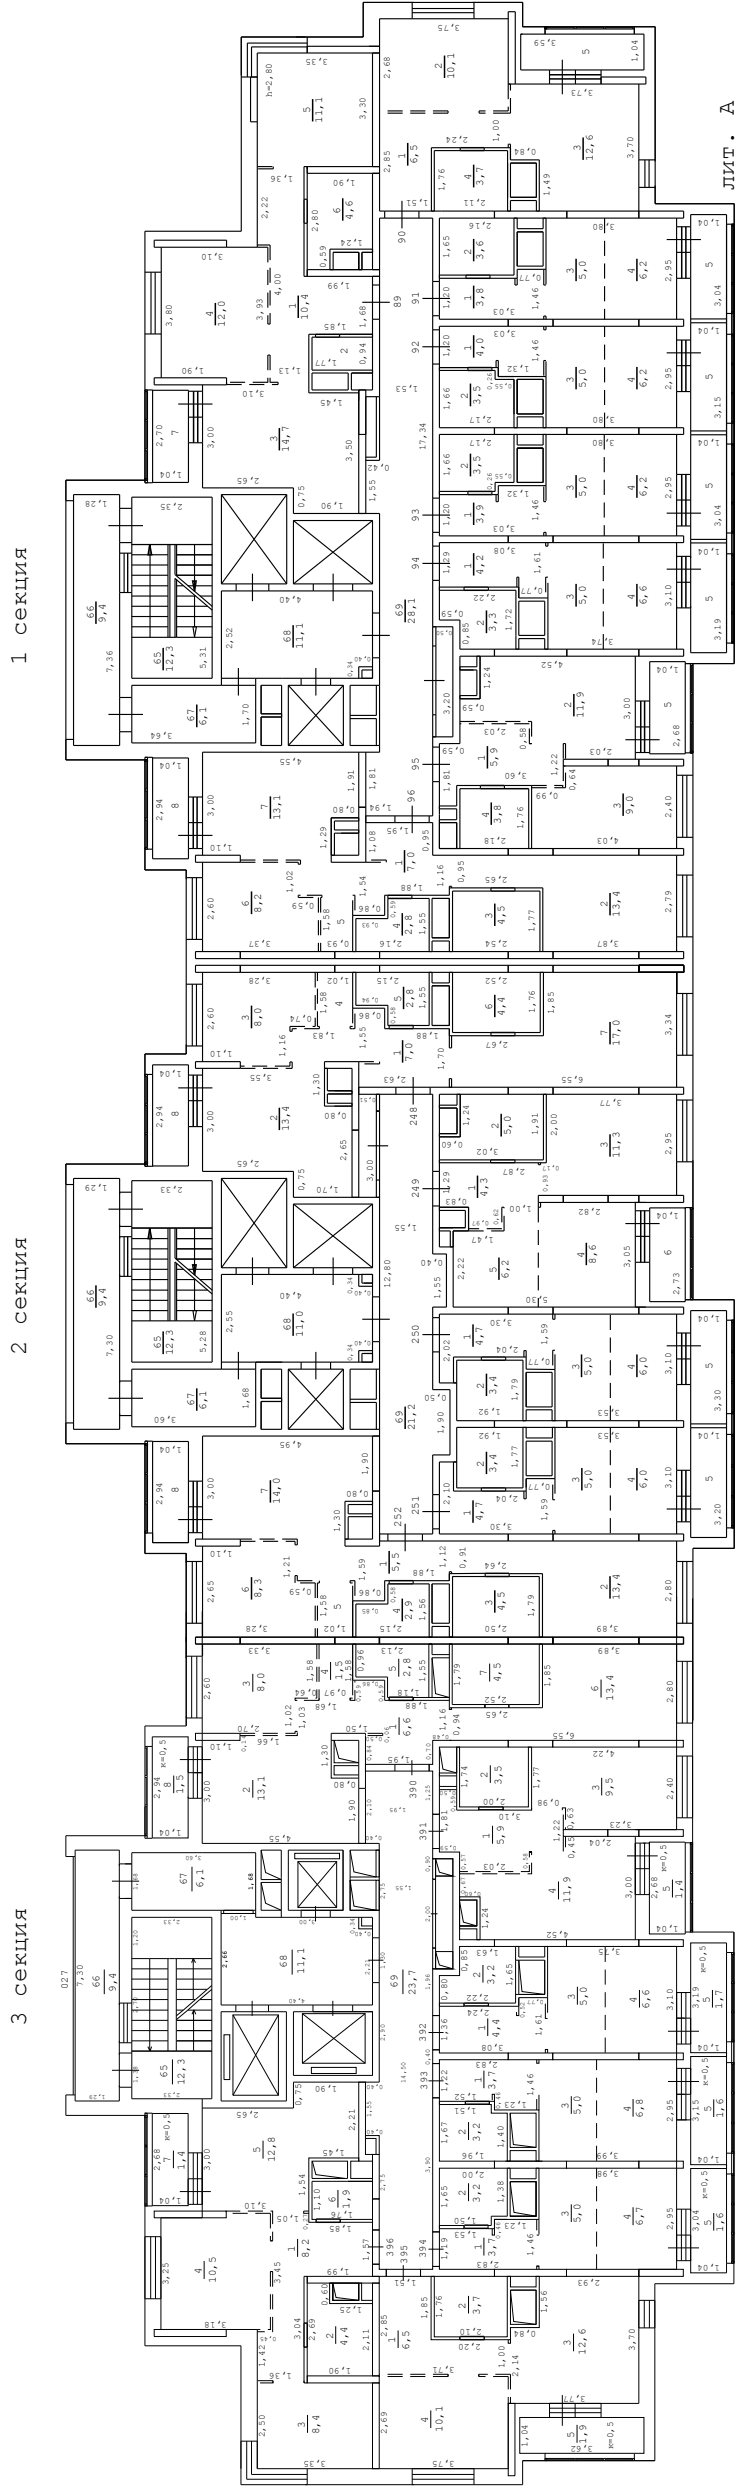


Копия изготовлена	"23" 05 2025 г.
По состоянию на	"22" 04 2025 г.
Копировал	Руминский С.С.
Проверил	Плетнева И.Е.

масштаб 1:200

Поэтажный план здания лит.А

находящегося г. Котельники, мкрн. "Новые Котельники", корпус 13

14-й этаж

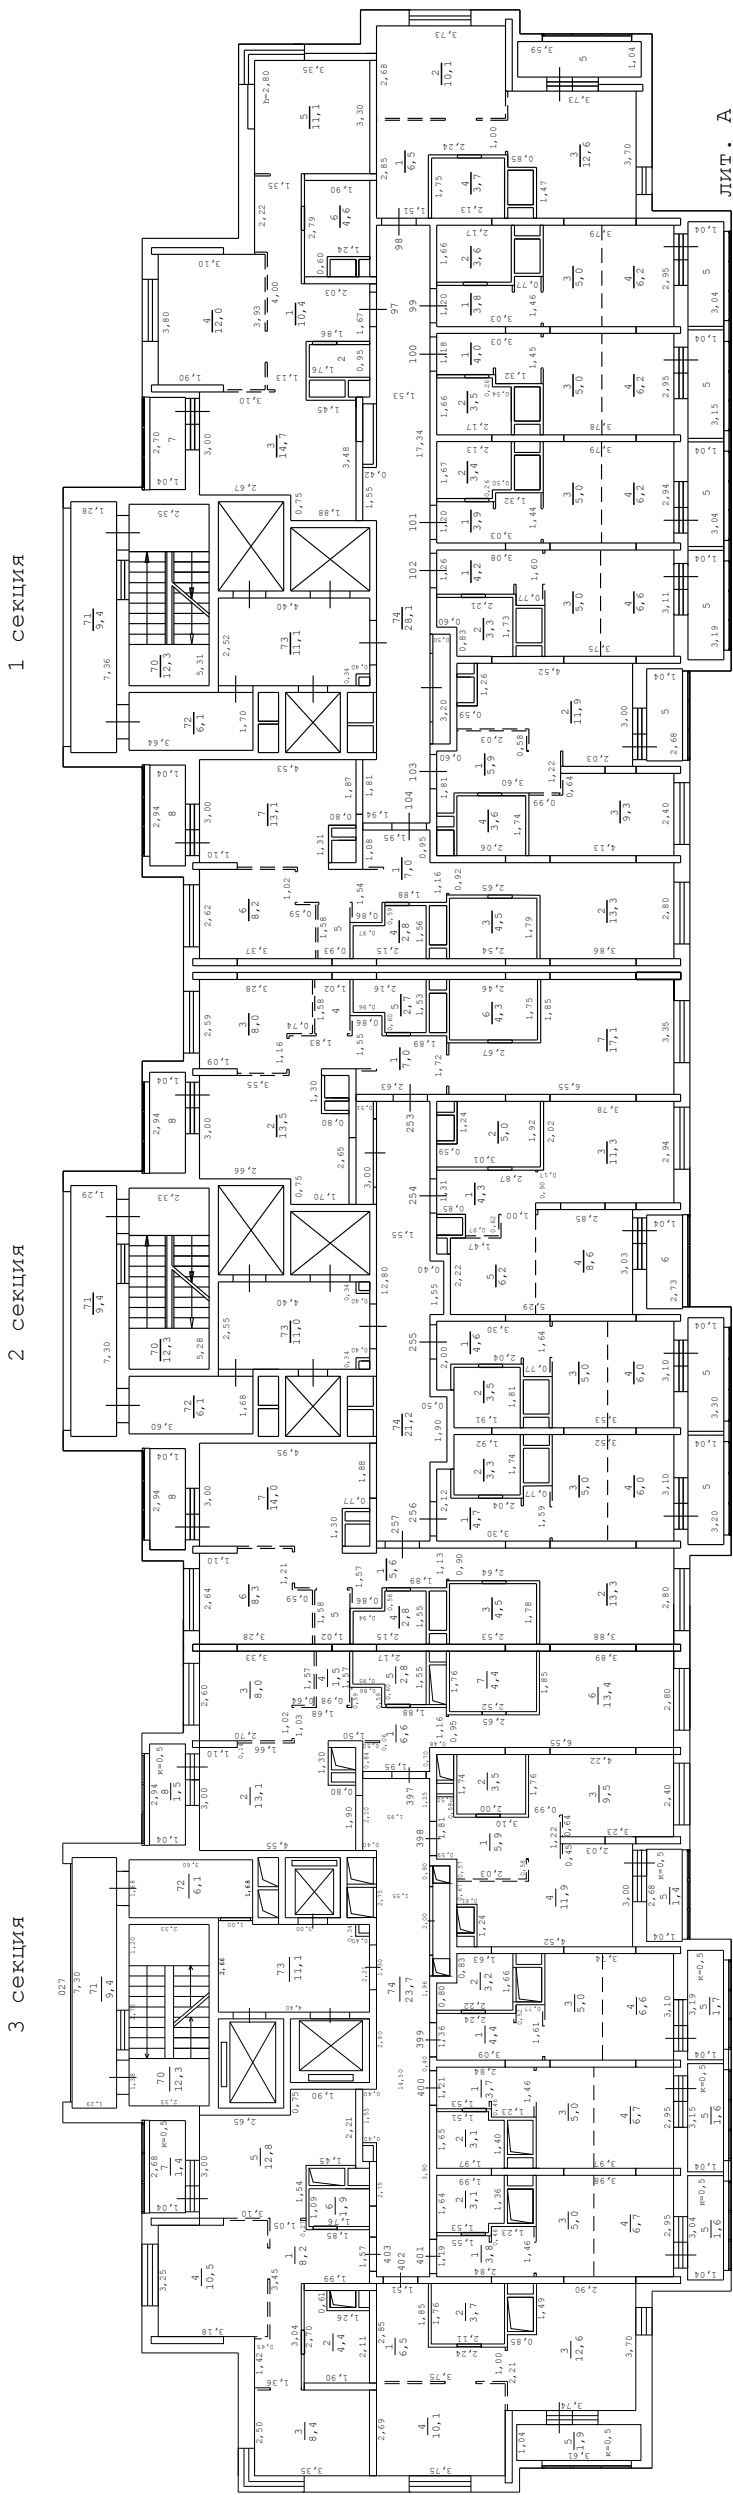


Копия изготовлена	"23" 05 2025 г.
По состоянию на	"22" 04 2025 г.
Копировал	Румянский С.С.
Проверил	Плетнева И.Е.

масштаб 1:200

Поэтажный план здания ЛИТ.А
находящегося г. Котельники, мкрн. "Новые Котельники", корпус 13

15-й этаж

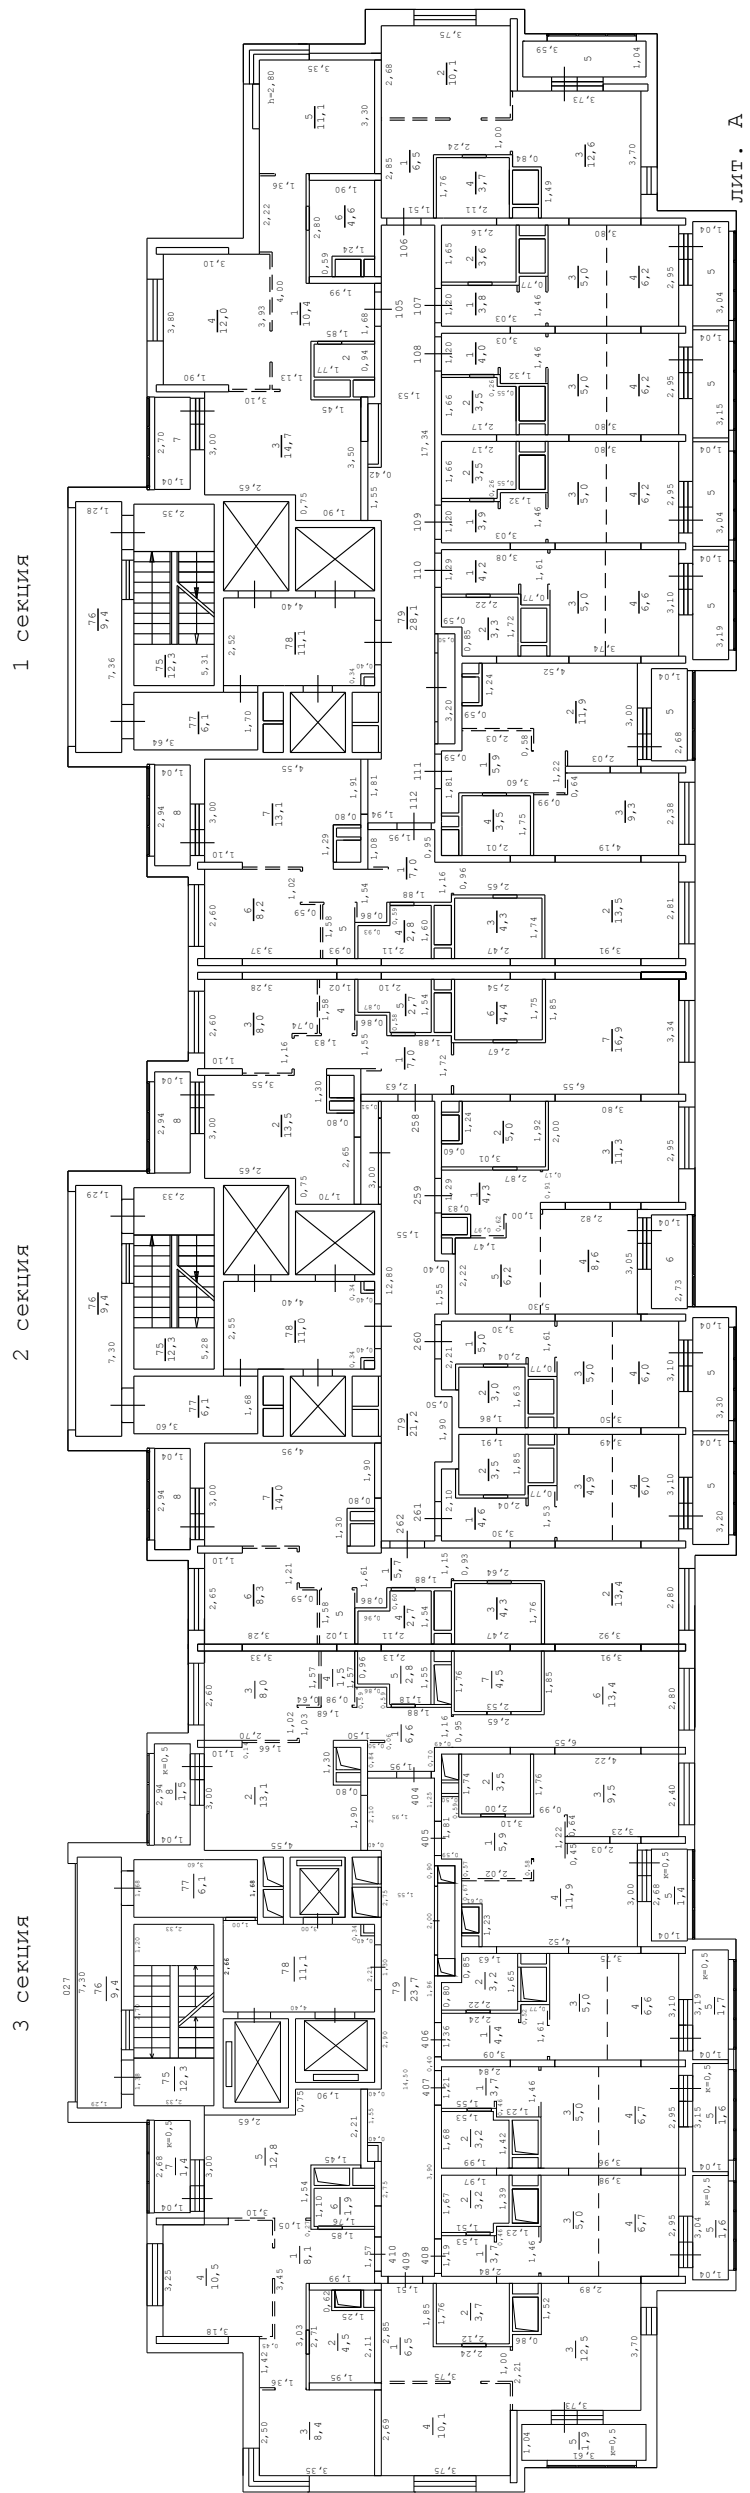


Копия изготовлена	"23" 05 2025 г.
По состоянию на	"22" 04 2025 г.
Копировал	Румянский С. С.
Проверил	Плетнева И. Е.

масштаб 1:200

Поэтажный план здания ЛИТ.А
находящегося г. Котельники, мкрн. "Новые Котельники", корпус 13

16-й этаж

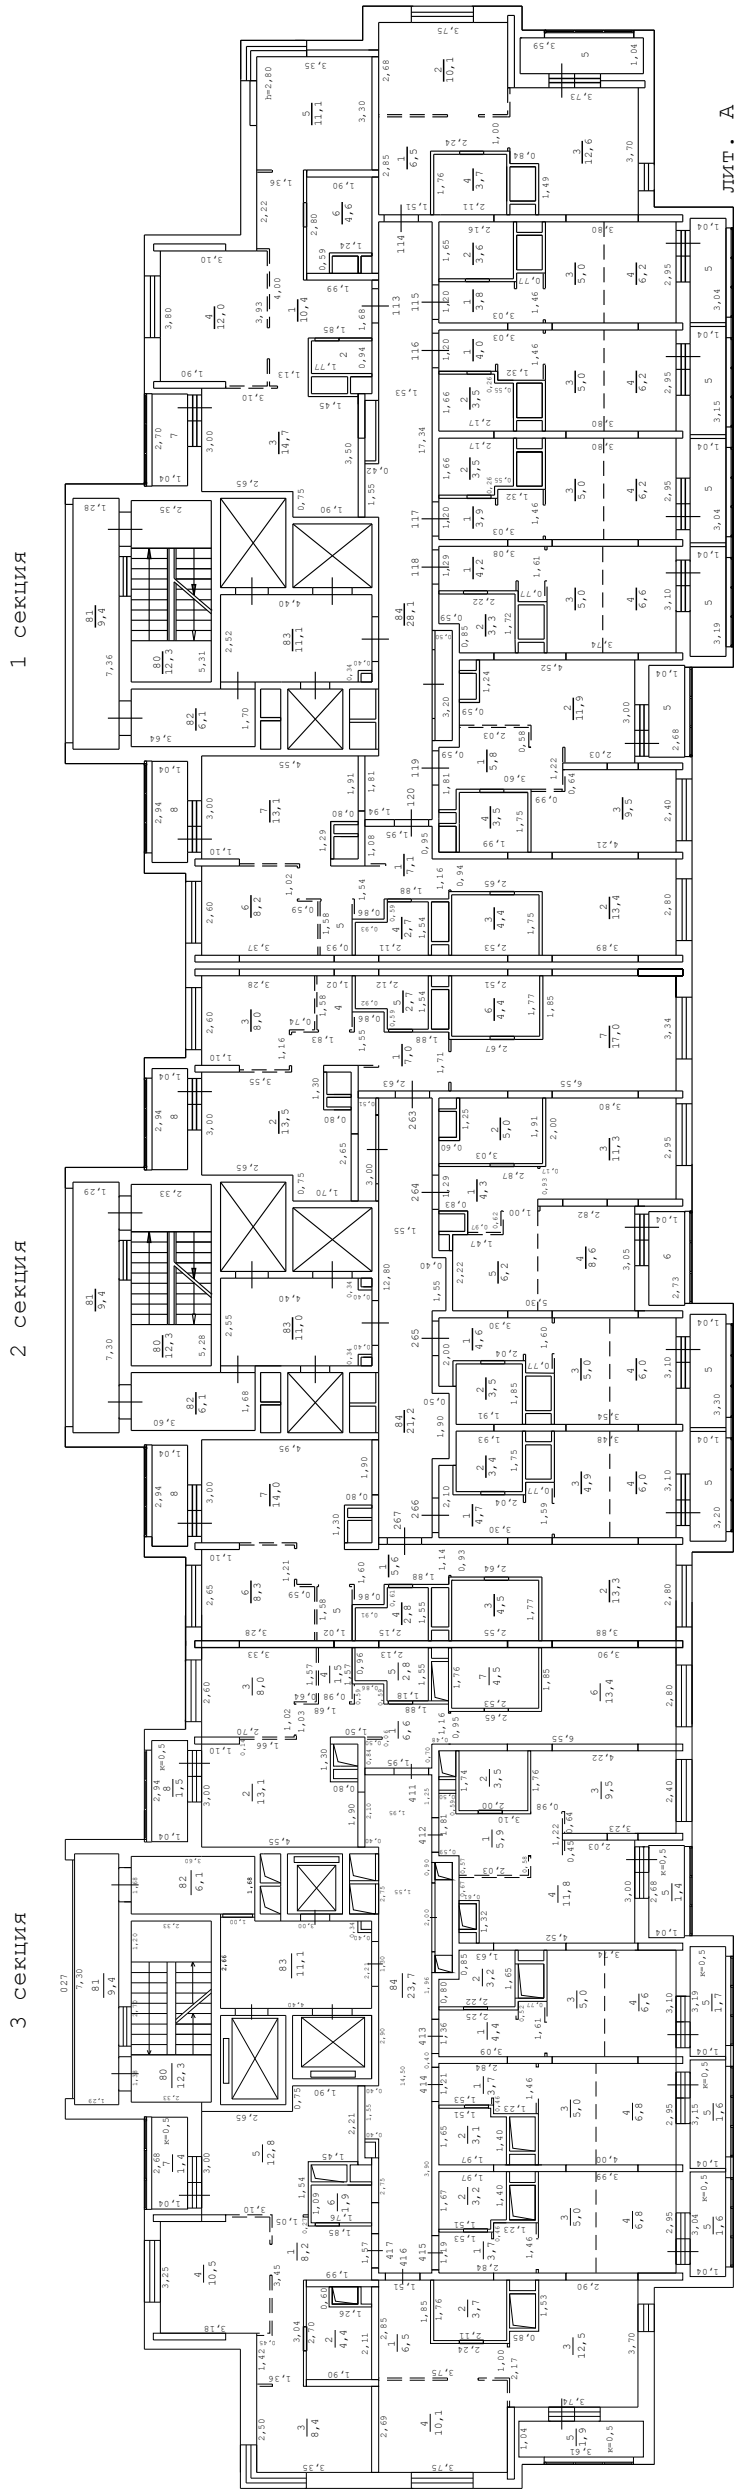


Копия изготовлена	"23" 05 2025 г.
По состоянию на	"22" 04 2025 г.
Копировал	Румянский С.С.
Проверил	Плетнева И.Е.

масштаб 1:200

Поэтажный план здания ЛИТ.А
находящегося г. Котельники, мкрн. "Новые Котельники", корпус 13

17-й этаж

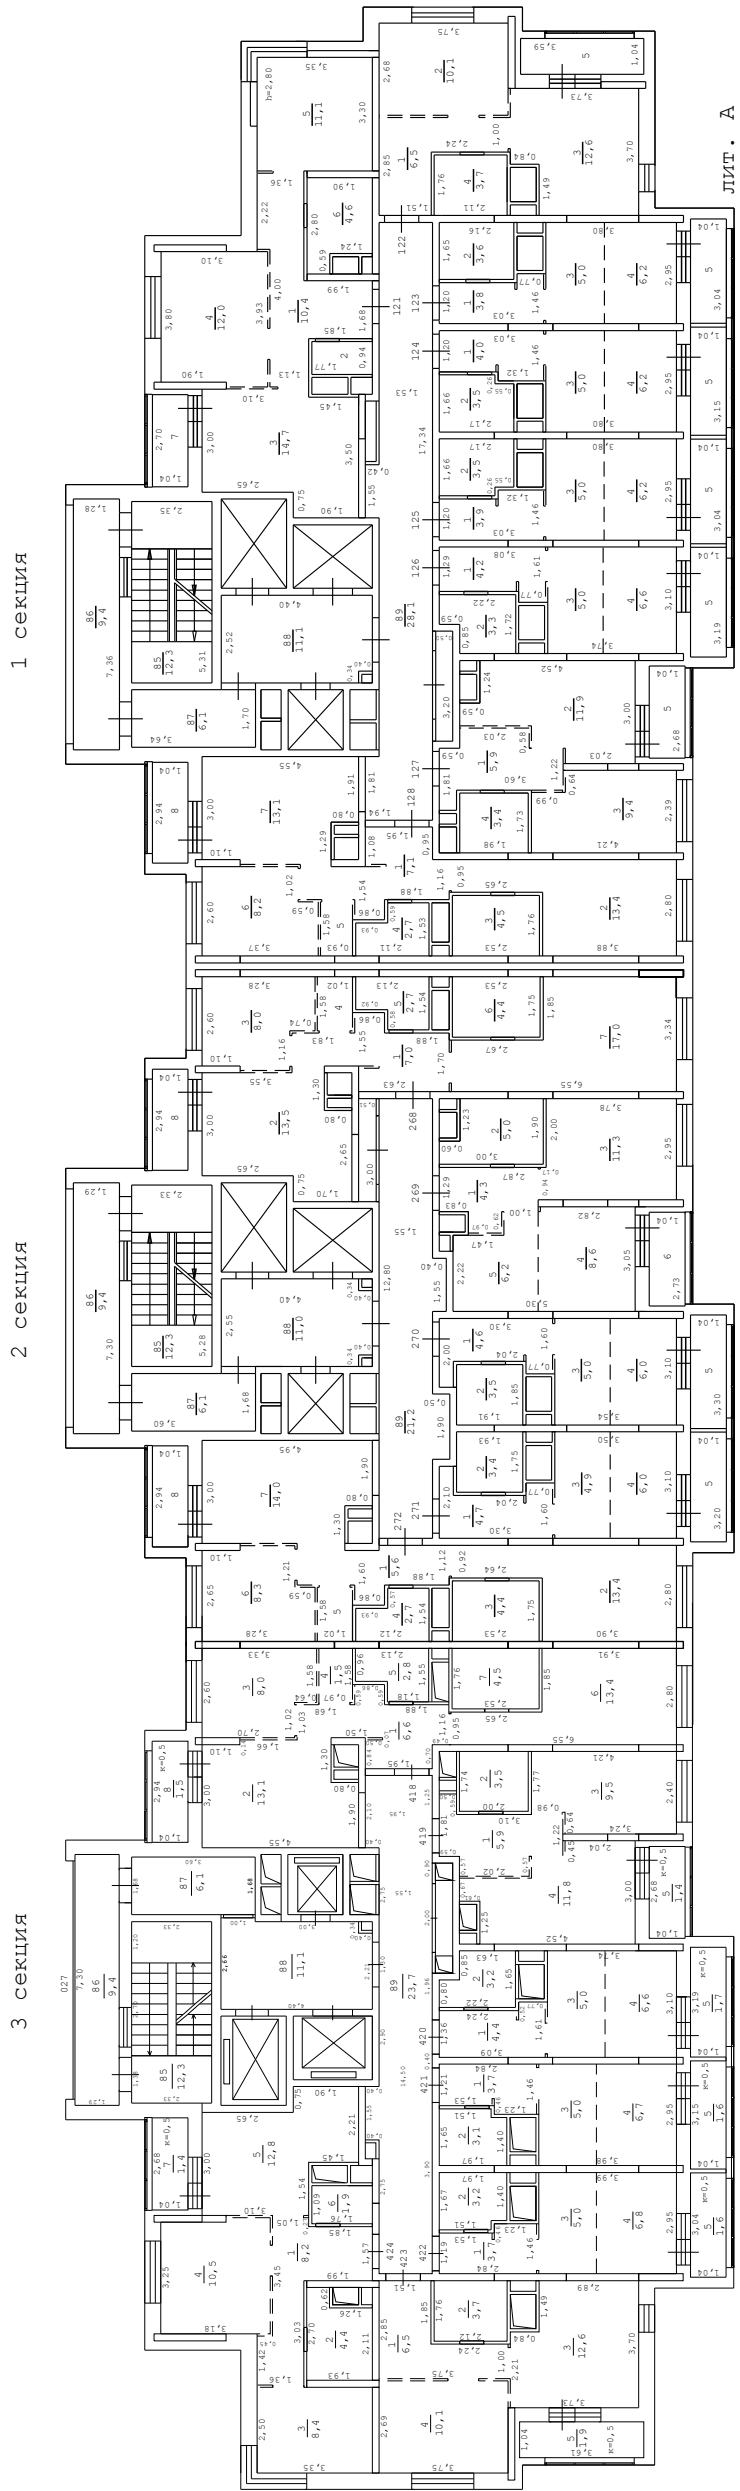


Копия изготовлена	"23" 05 2025 г.
По состоянию на	"22" 04 2025 г.
Копировал	Руминский С.С.
Проверил	Плетнева И.Е.

масштаб 1:200

Поэтажный план здания ЛИТ.А

находящегося г. Котельники, мкрн. "Новые Котельники", корпус 13

18-й этаж

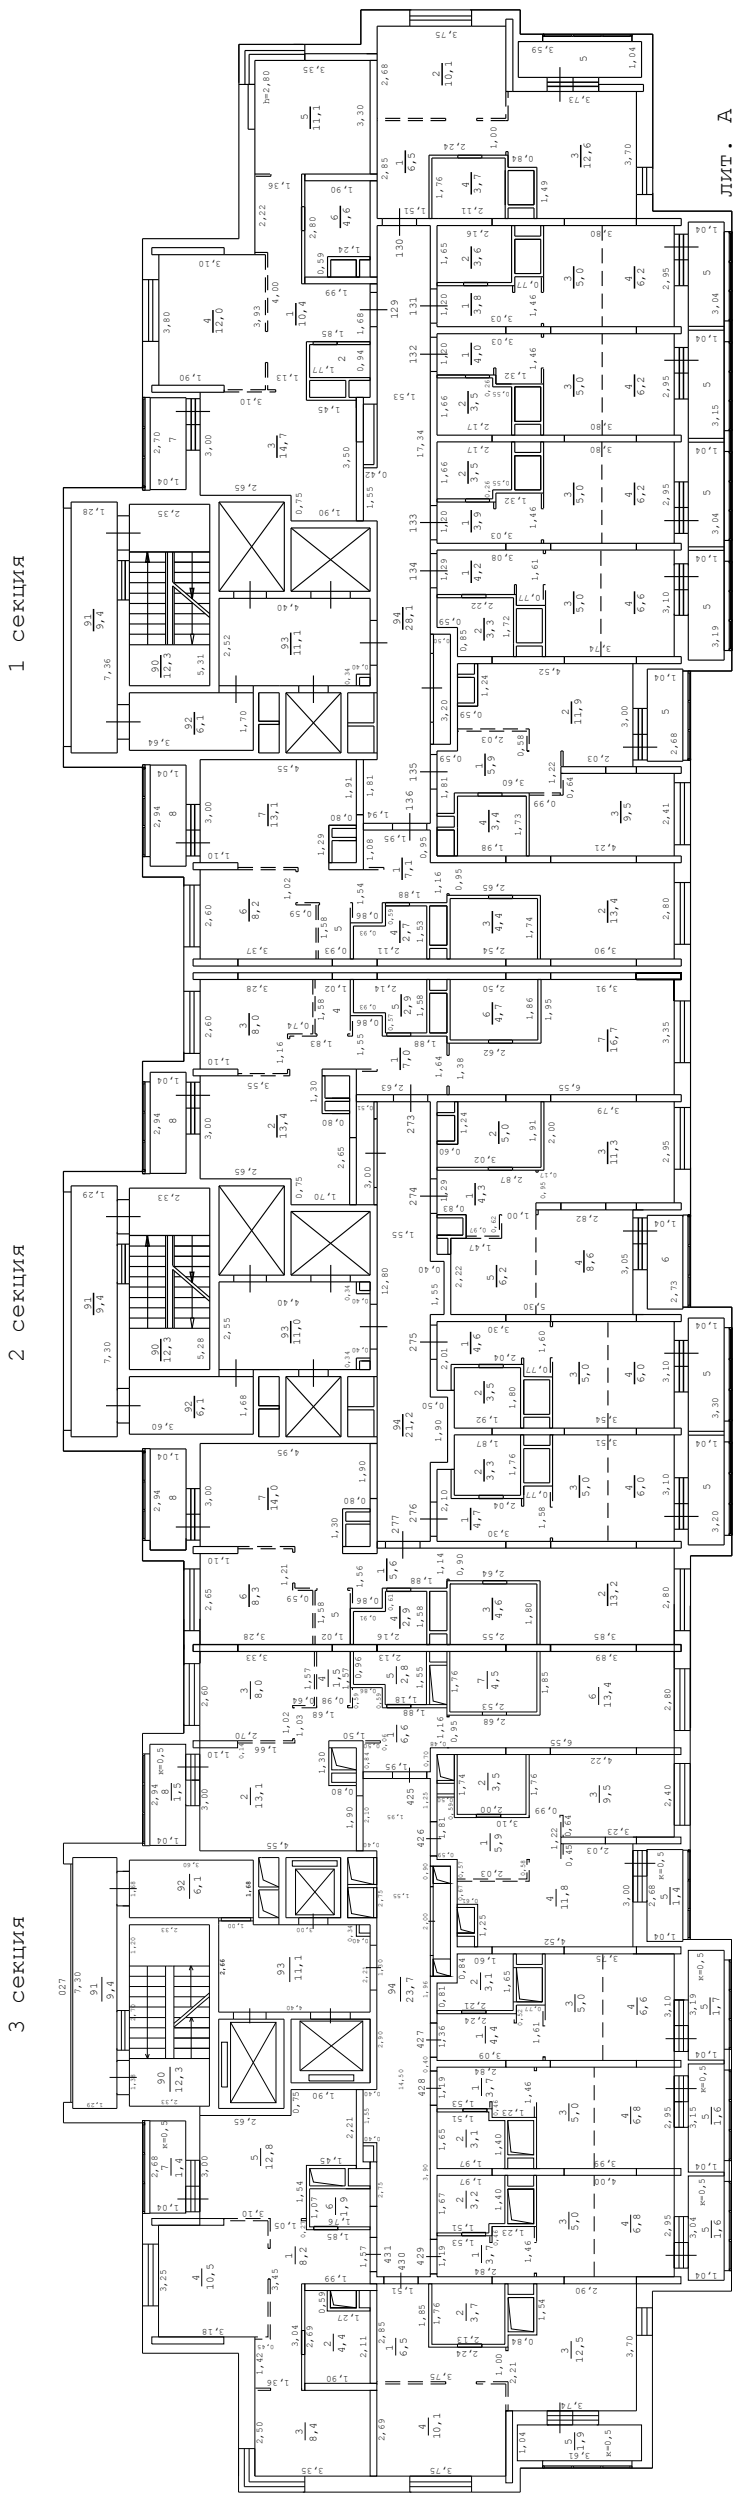


Копия изготовлена	"23" 05 2025 г.
По состоянию на	"22" 04 2025 г.
Копировал	Руминский С.С.
Проверил	Плетнева И.Е.

масштаб 1:200

Поэтажный план здания ЛИТ.А
находящегося г. Котельники, мкрн. "Новые Котельники", корпус 13

19-й этаж

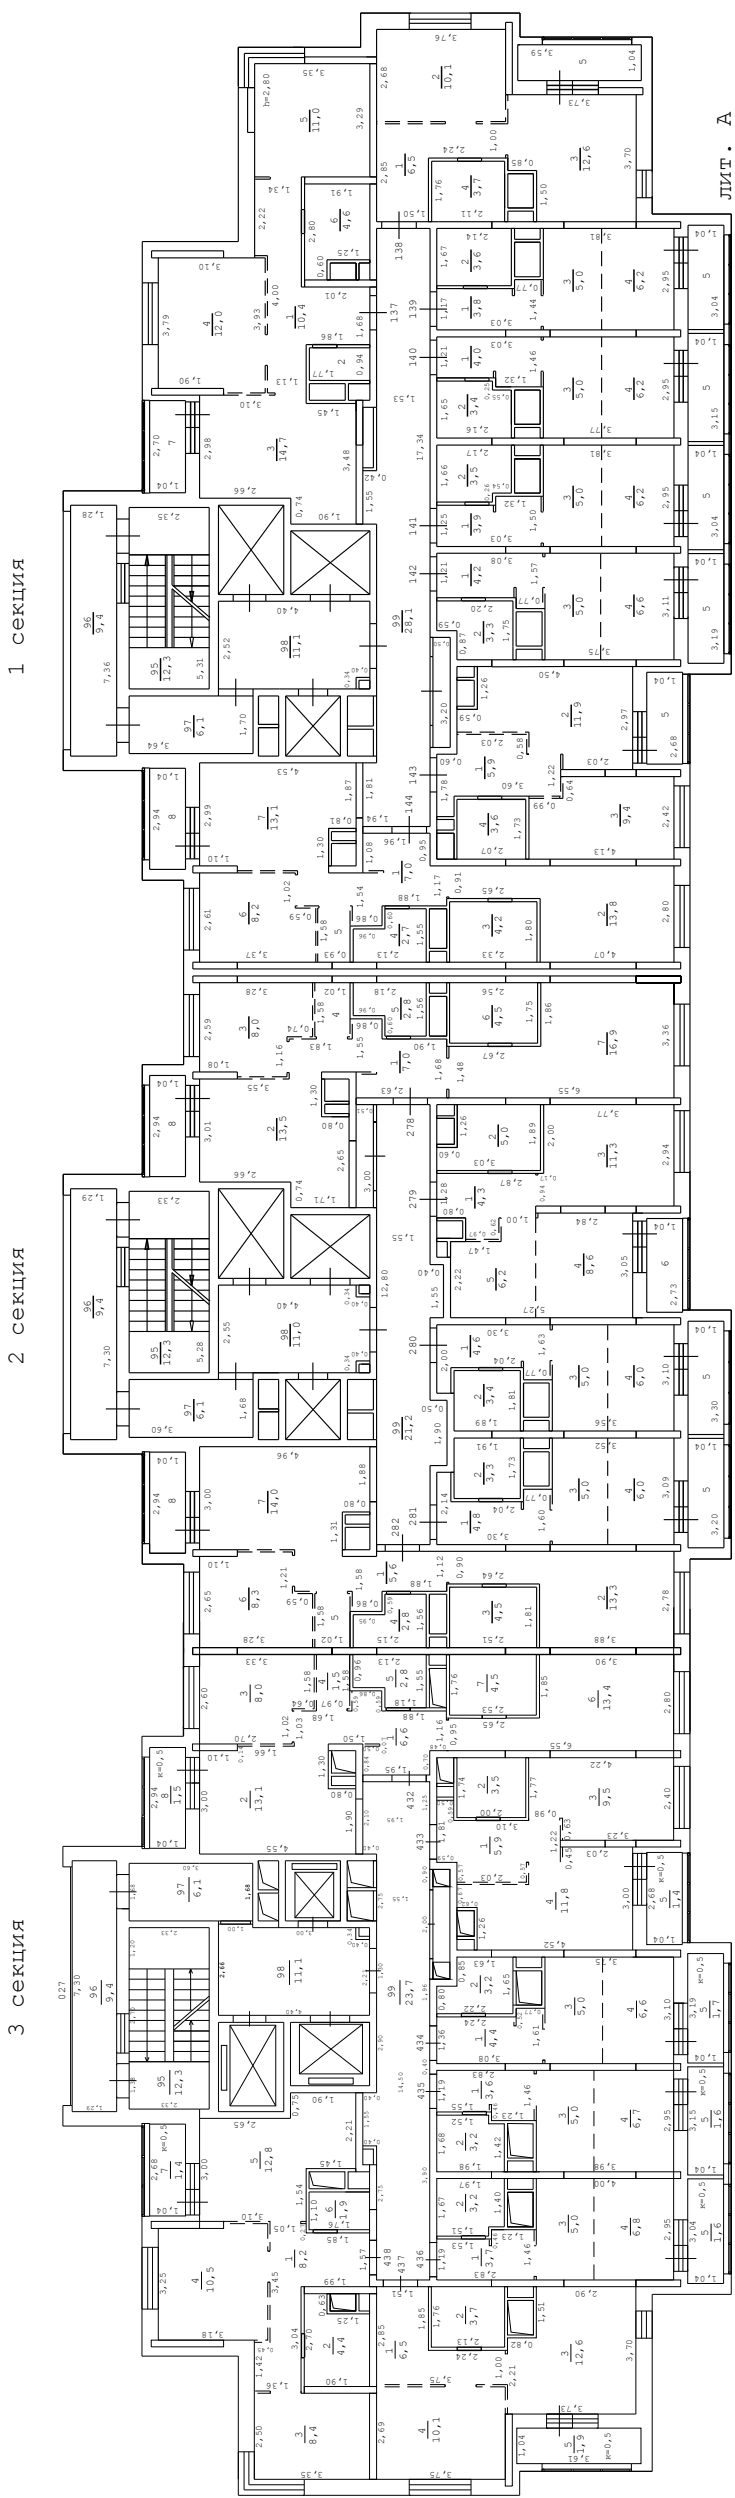

Копия изготовлена	"23" 05 2025 г.
По состоянию на	"22" 04 2025 г.
Копировал	Румянский С.С.
Проверил	Плетнева И.Б.

масштаб 1:200

Поэтажный план здания ЛИТ.А


находящегося г. Котельники, мкрн. "Новые Котельники", корпус 13

20-й этаж

3 секция

2 секция

1 секция

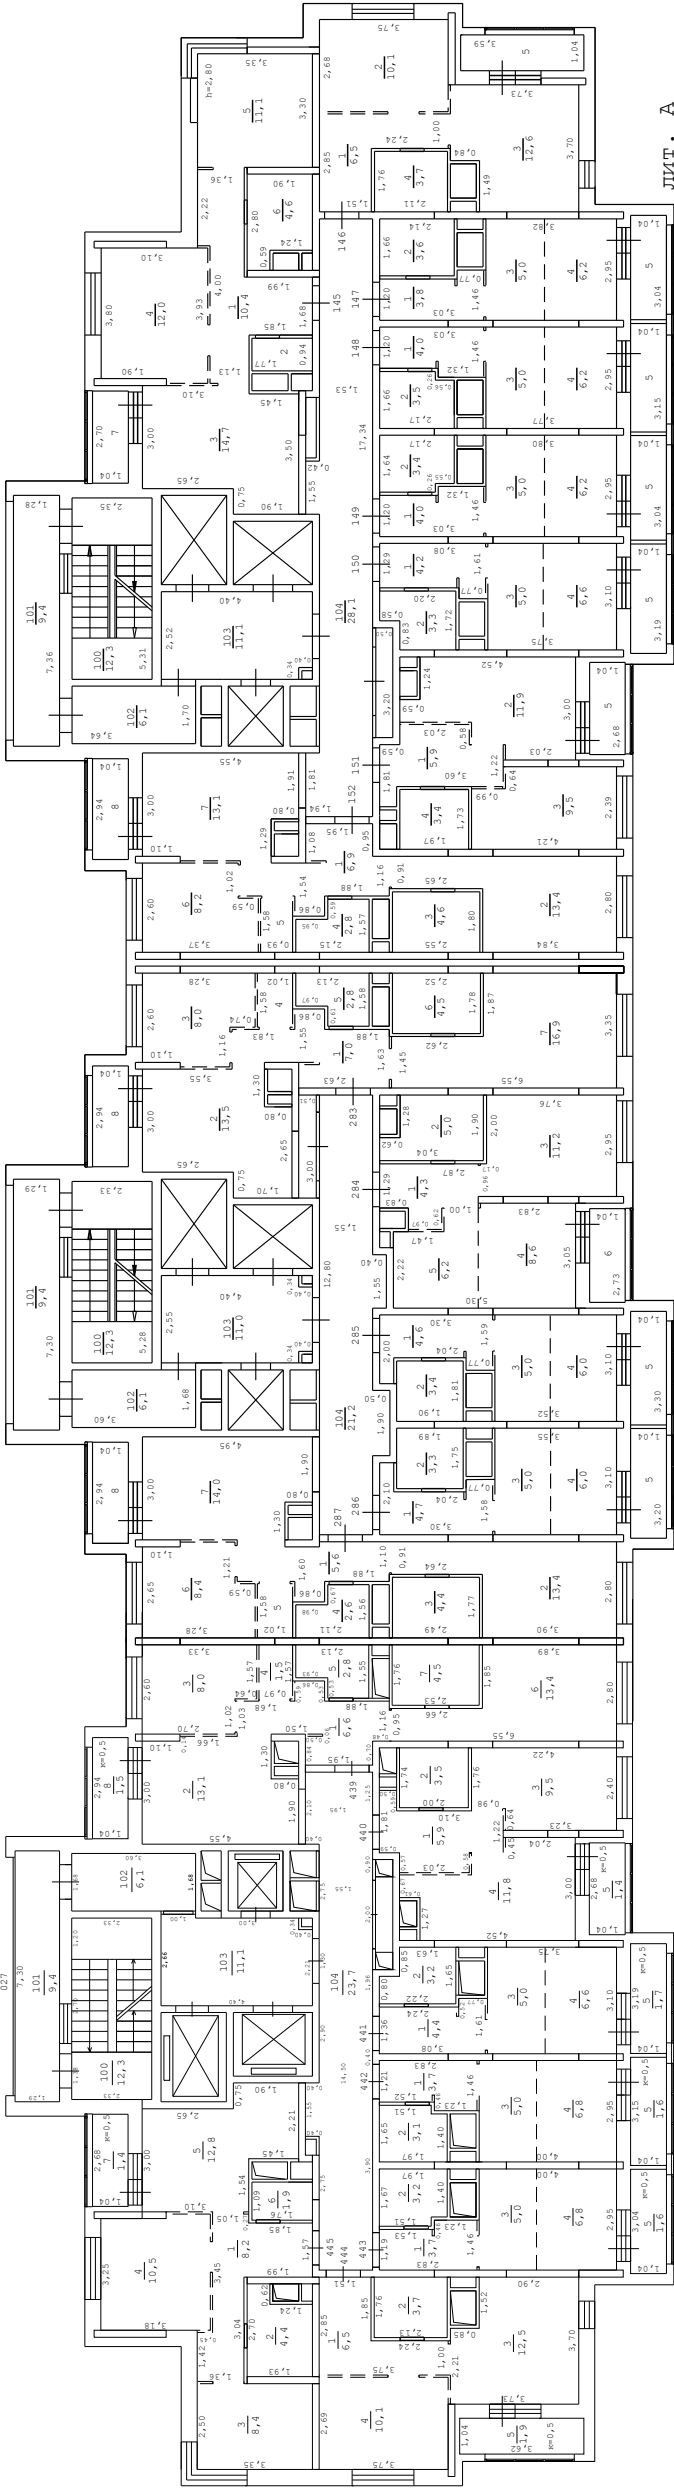


Копия изготовлена	"23" 05 2025 г.
По состоянию на	"22" 04 2025 г.
Копировал	Румянский С.С.
Проверил	Плетнева И.В.

масштаб 1:200

Потажный план здания лит.А

находящегося г. Котельники, мкрн. "Новые Котельники", корпус 13

21-й этаж

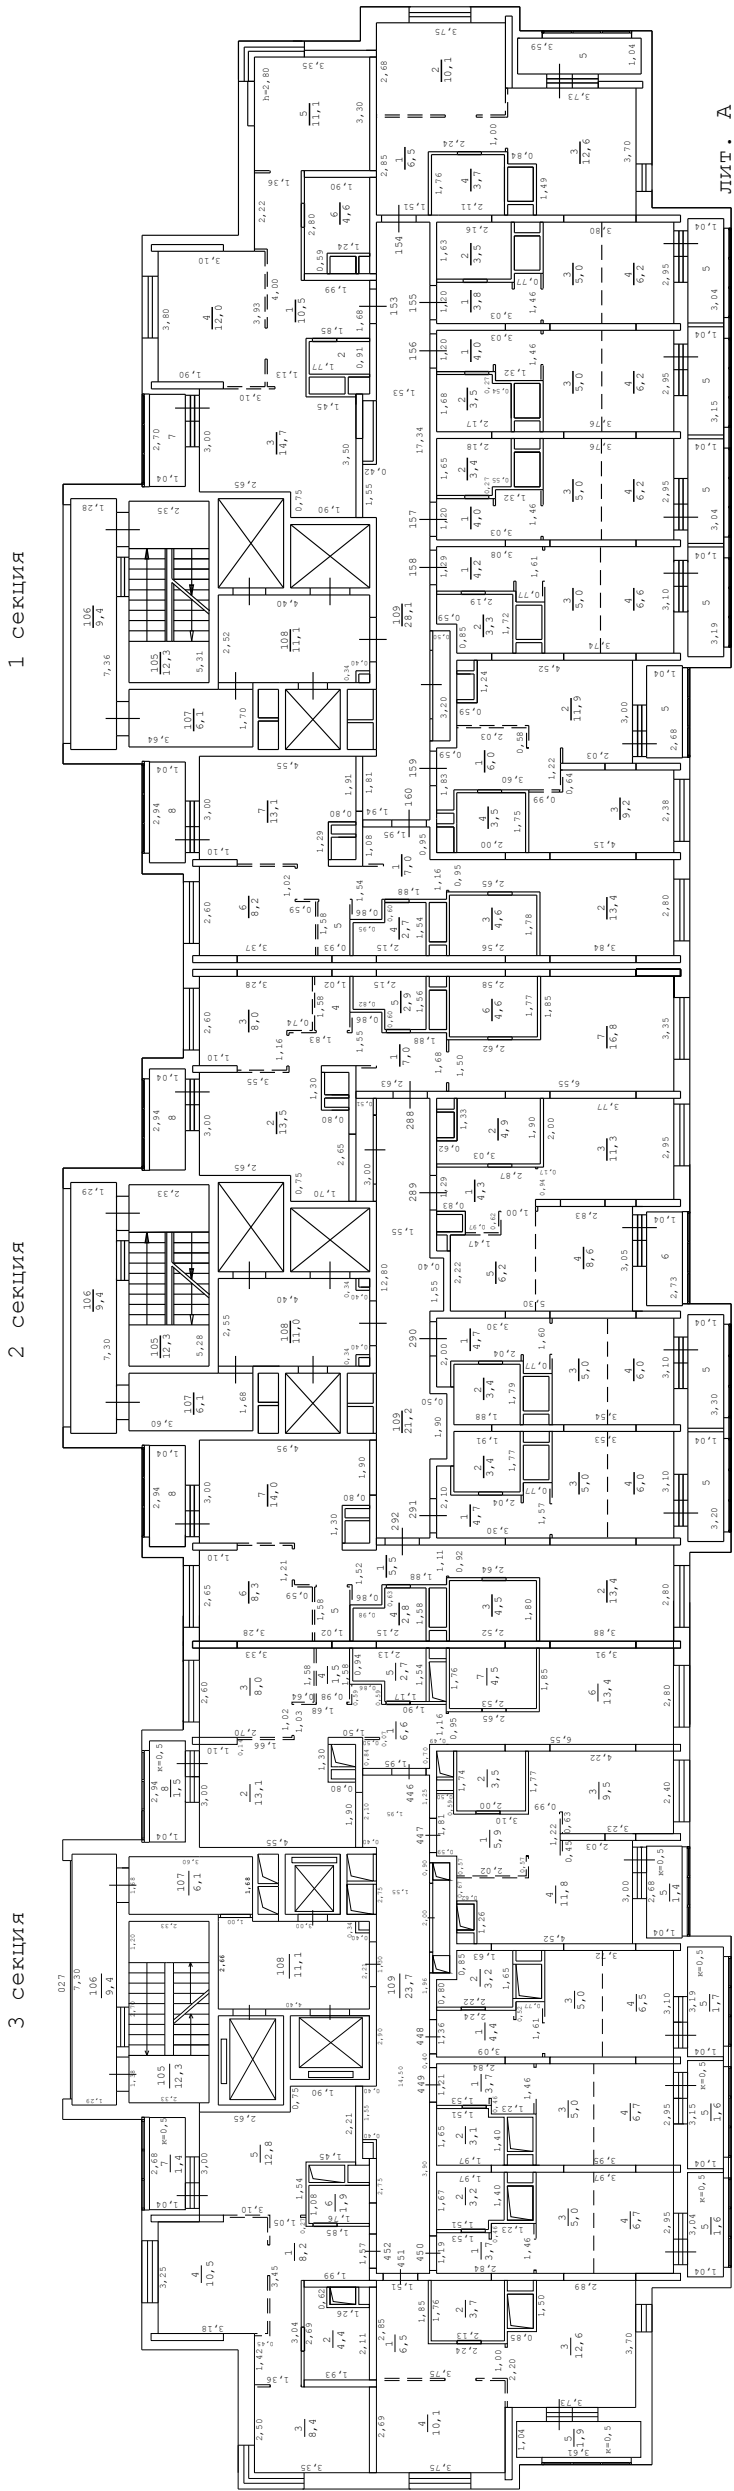


Копия изготовлена	"23" 05 2025 г.
По состоянию на	"22" 04 2025 г.
Копировал	Руминский С.С.
Проверил	Плетнева И.Е.

масштаб 1:200

Поэтажный план здания лит.А
находящегося г. Котельники, мкрн. "Новые Котельники", корпус 13

22-й этаж

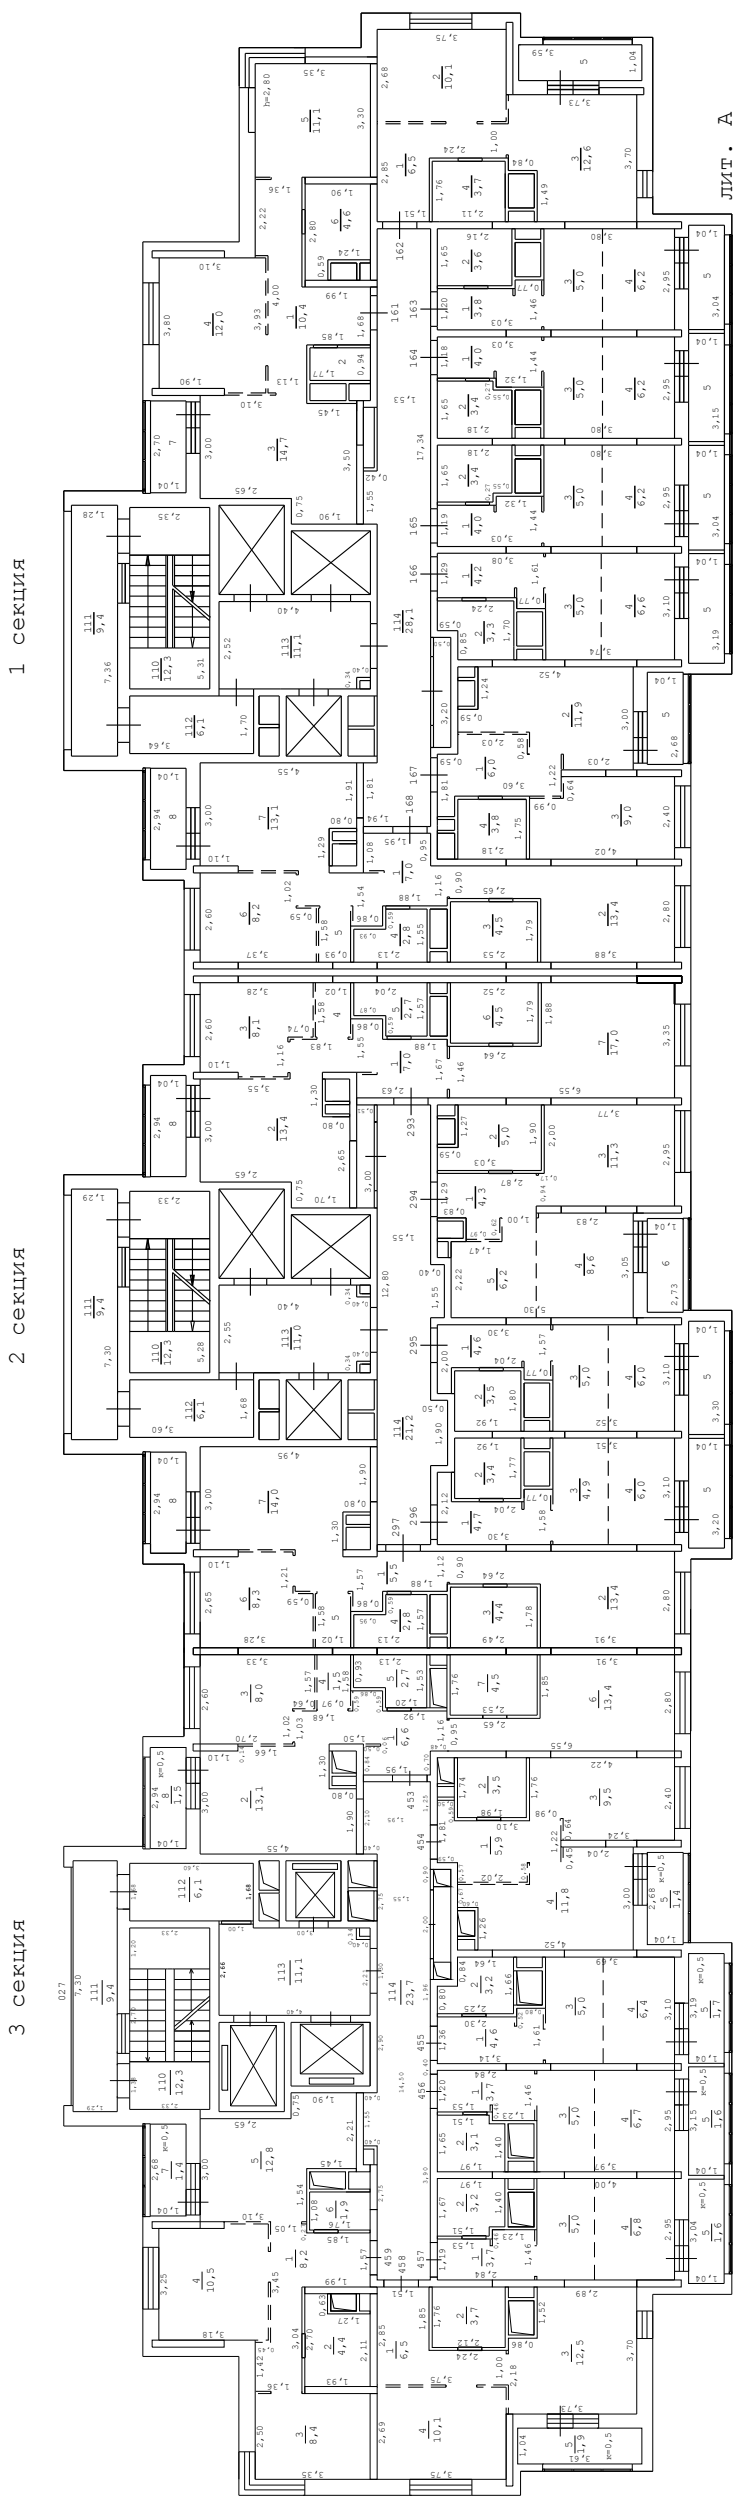


Копия изготовлена	"23" 05 2025 г.
По состоянию на	"22" 04 2025 г.
Копировал	Руминский С. С.
Проверил	Плетнева И. Е.

масштаб 1:200

Поэтажный план здания ЛИТ.А

находящегося г. Котельники, мкрн. "Новые Котельники", корпус 13

23-й этаж

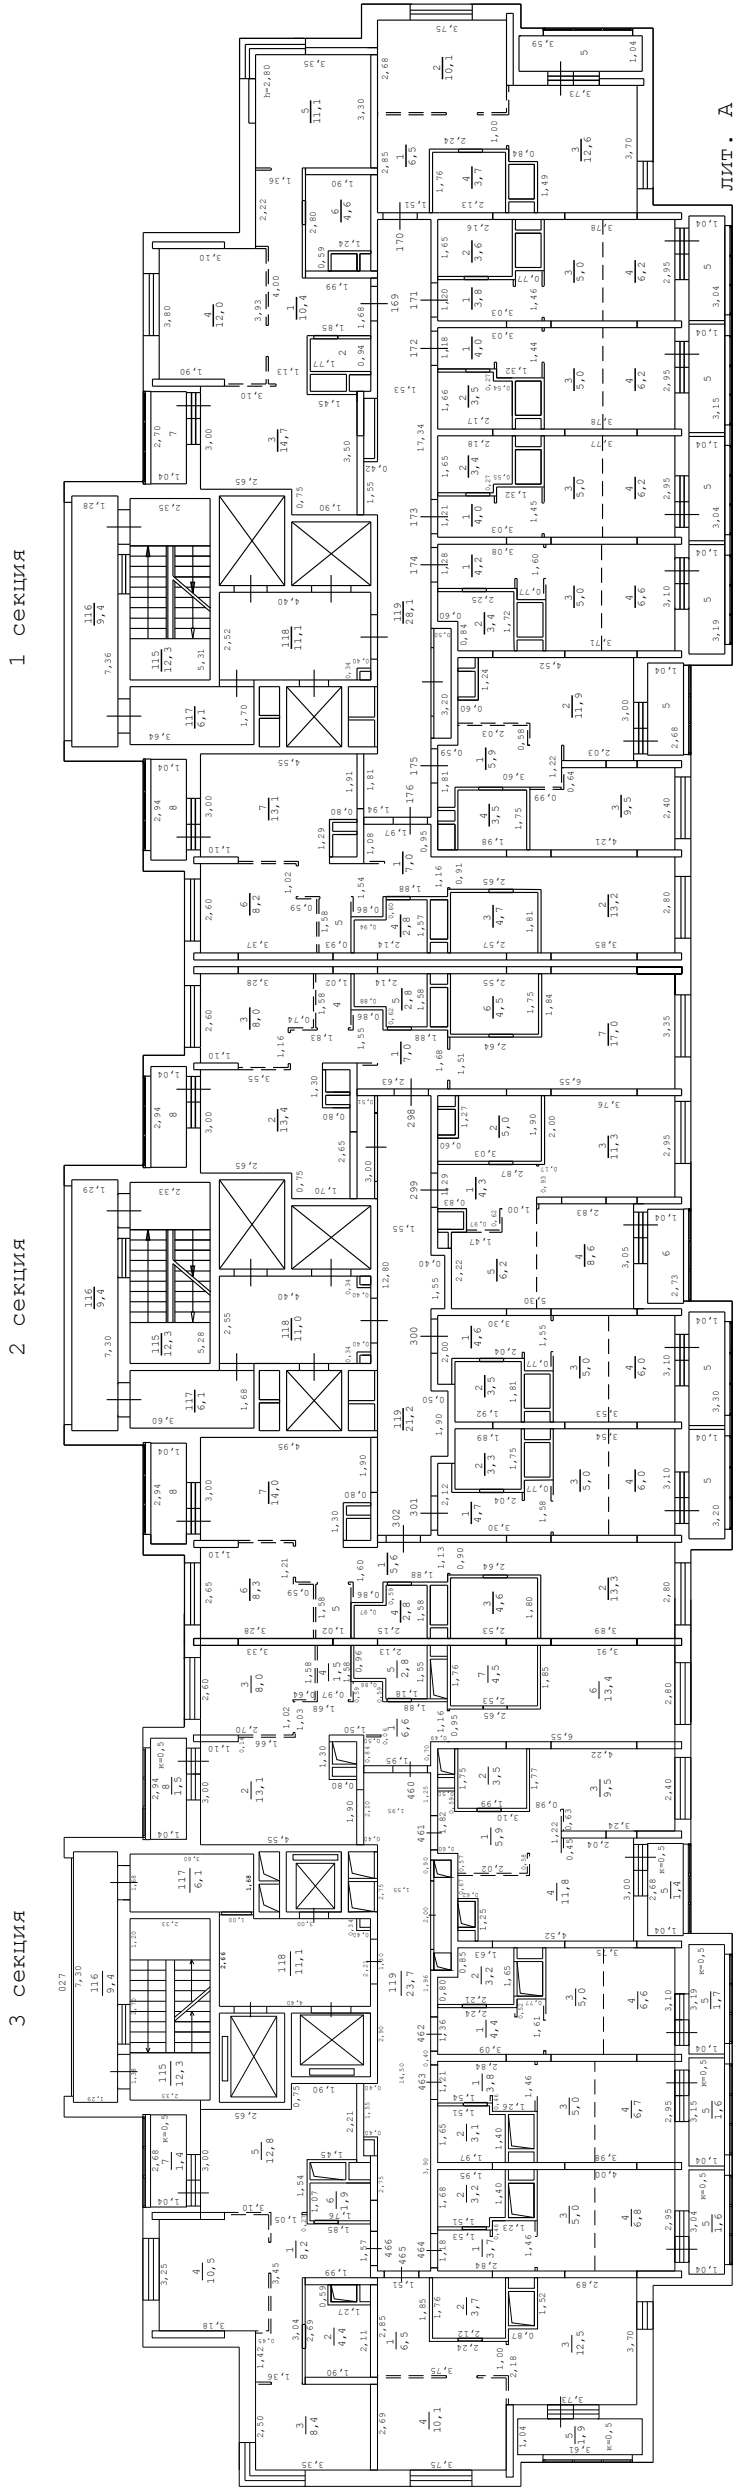

Копия изготовлена	"23" 05 2025 г.
По состоянию на	"22" 04 2025 г.
Копировал	Руминский С.С.
Проверил	Плетнева И.Б.

Масштаб 1:200

Поэтажный план здания ЛИТ.А


находящегося г. Котельники, мкрн. "Новые Котельники", корпус 13

24-й этаж

3 секция

2 секция

1 секция

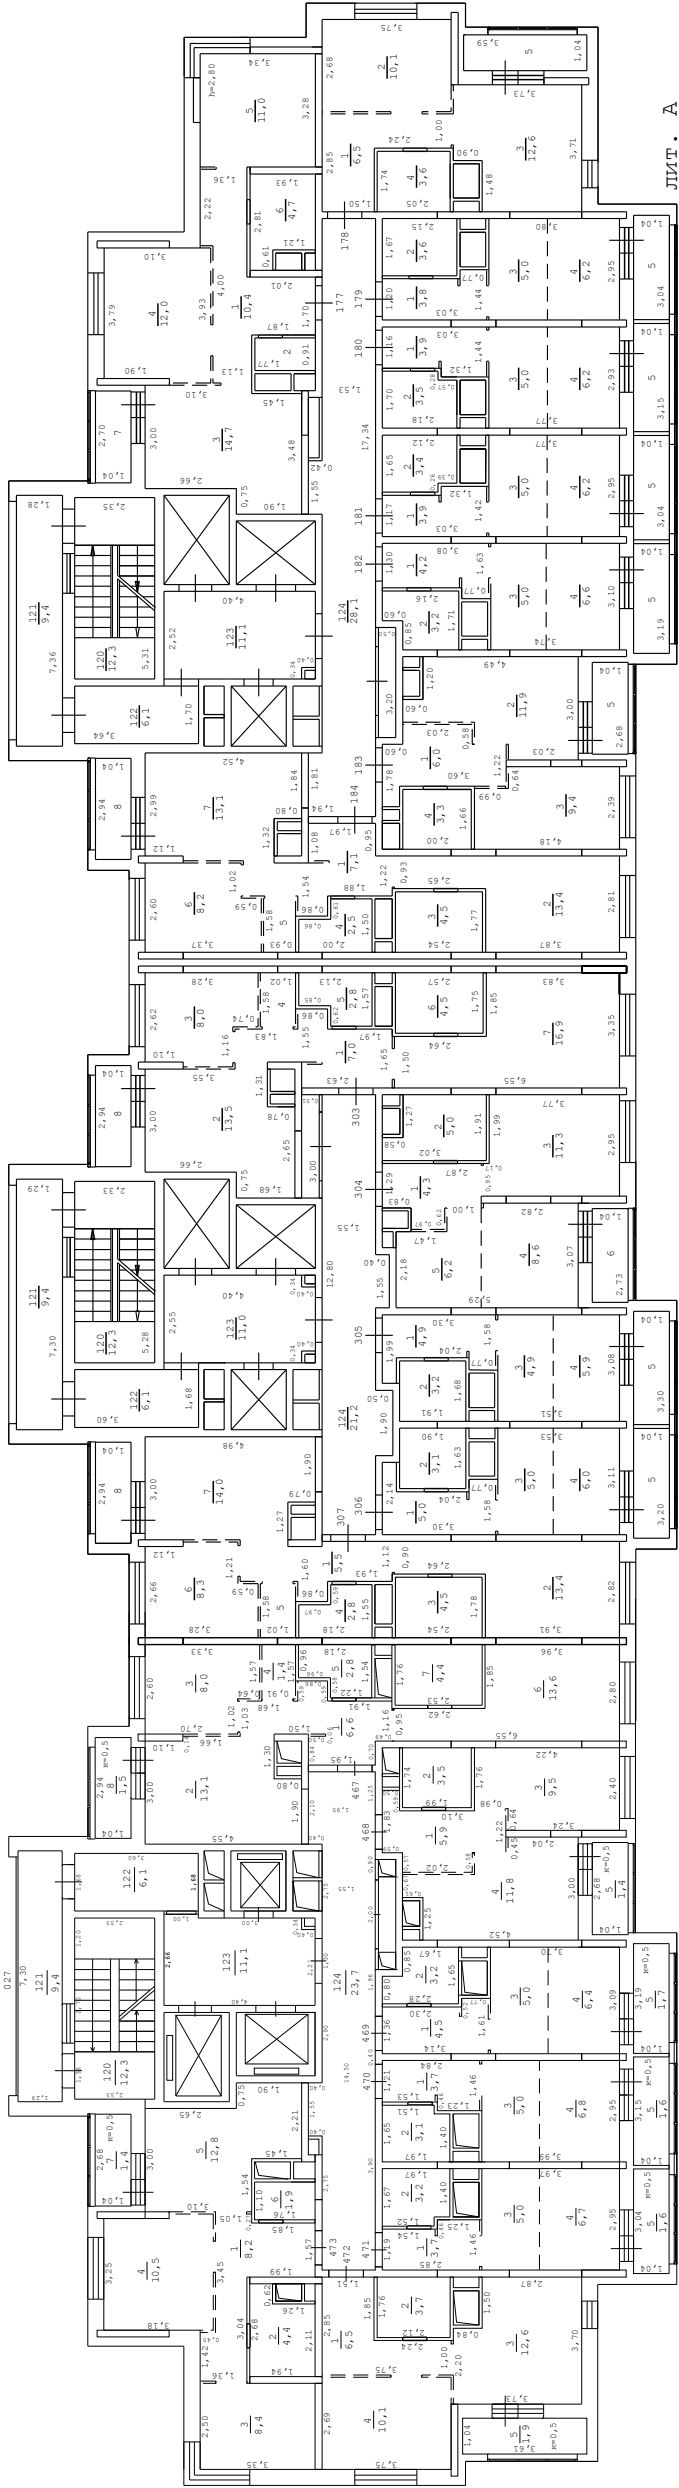


Копия изготовлена	"23" 05 2025 г.
По состоянию на	"22" 04 2025 г.
Копировал	Руминский С.С.
Проверил	Плетнева И.Е.

масштаб 1:200

Поэтажный план здания ЛИТ.А
находящегося г. Котельники, мкрн. "Новые Котельники", корпус 13


25-й этаж

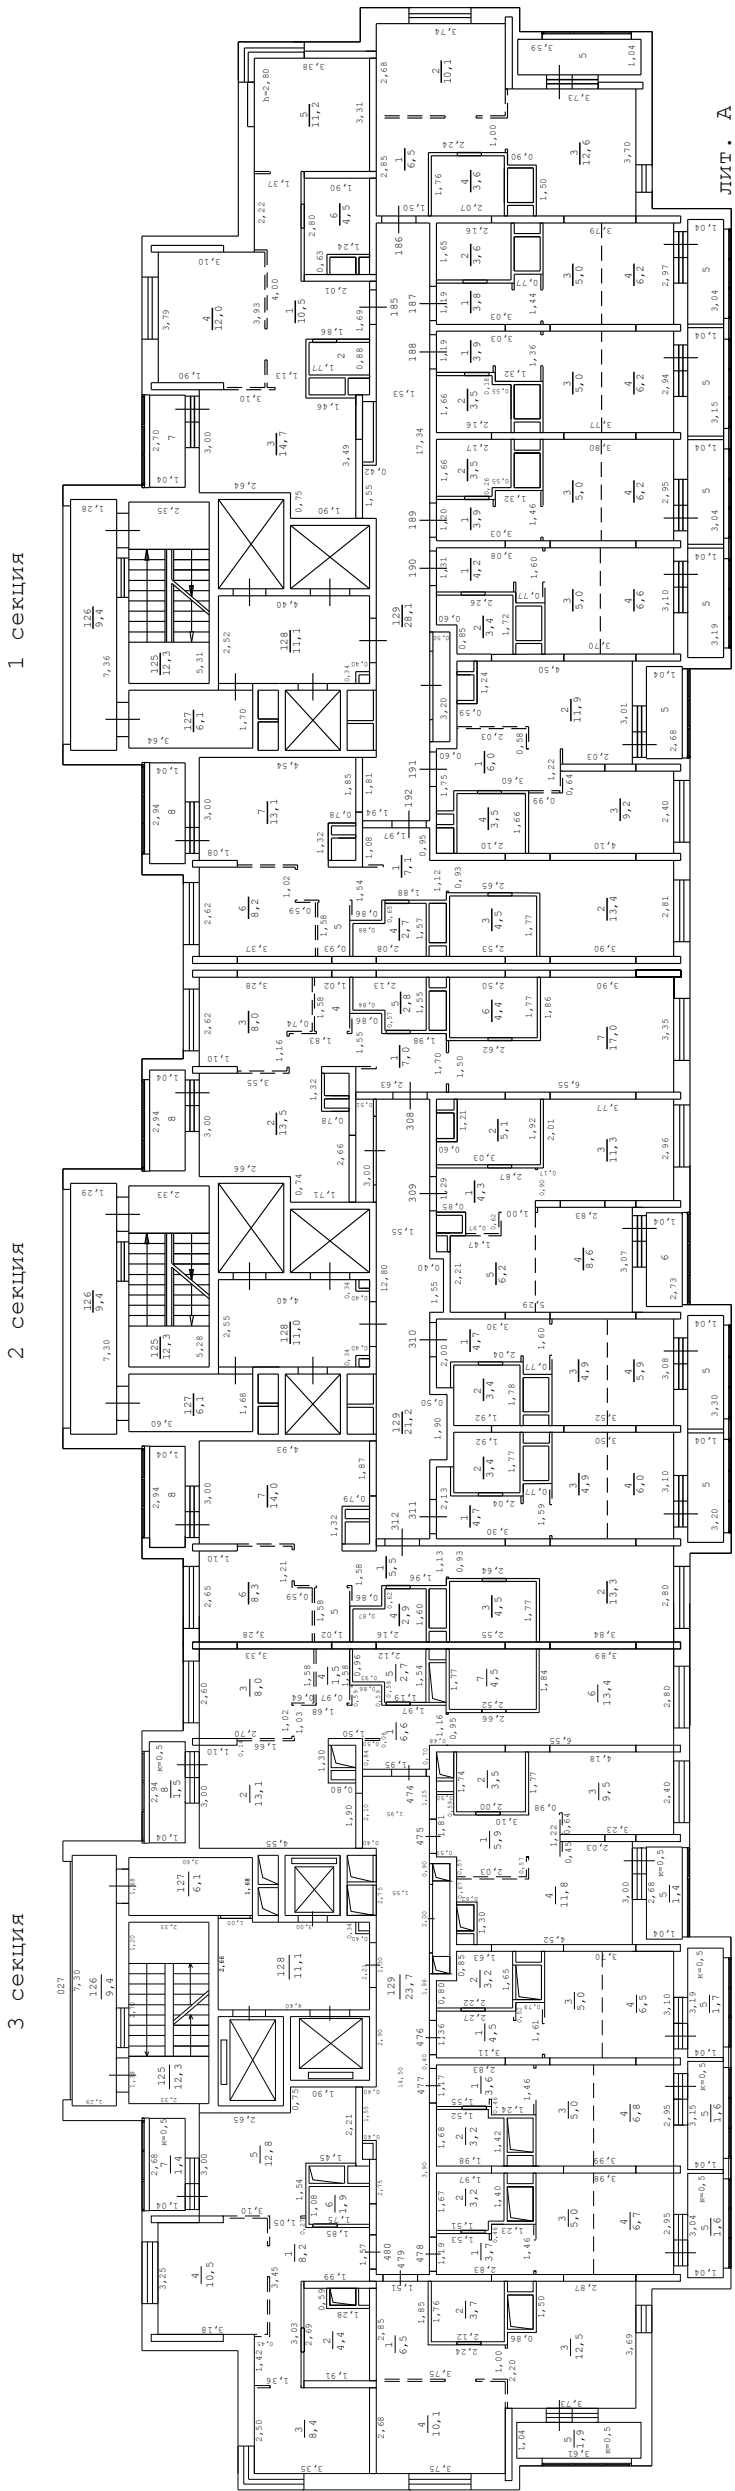

Копия изготовлена	"23" 05 2025 г.
По состоянию на	"22" 04 2025 г.
Копировал	Румянский С.С.
Проверил	Плетнева И.Е.

Поэтажный план здания лит.А
находящегося г. Котельники, мкрн. "Новые Котельники", корпус 13

КРОВЛЯ

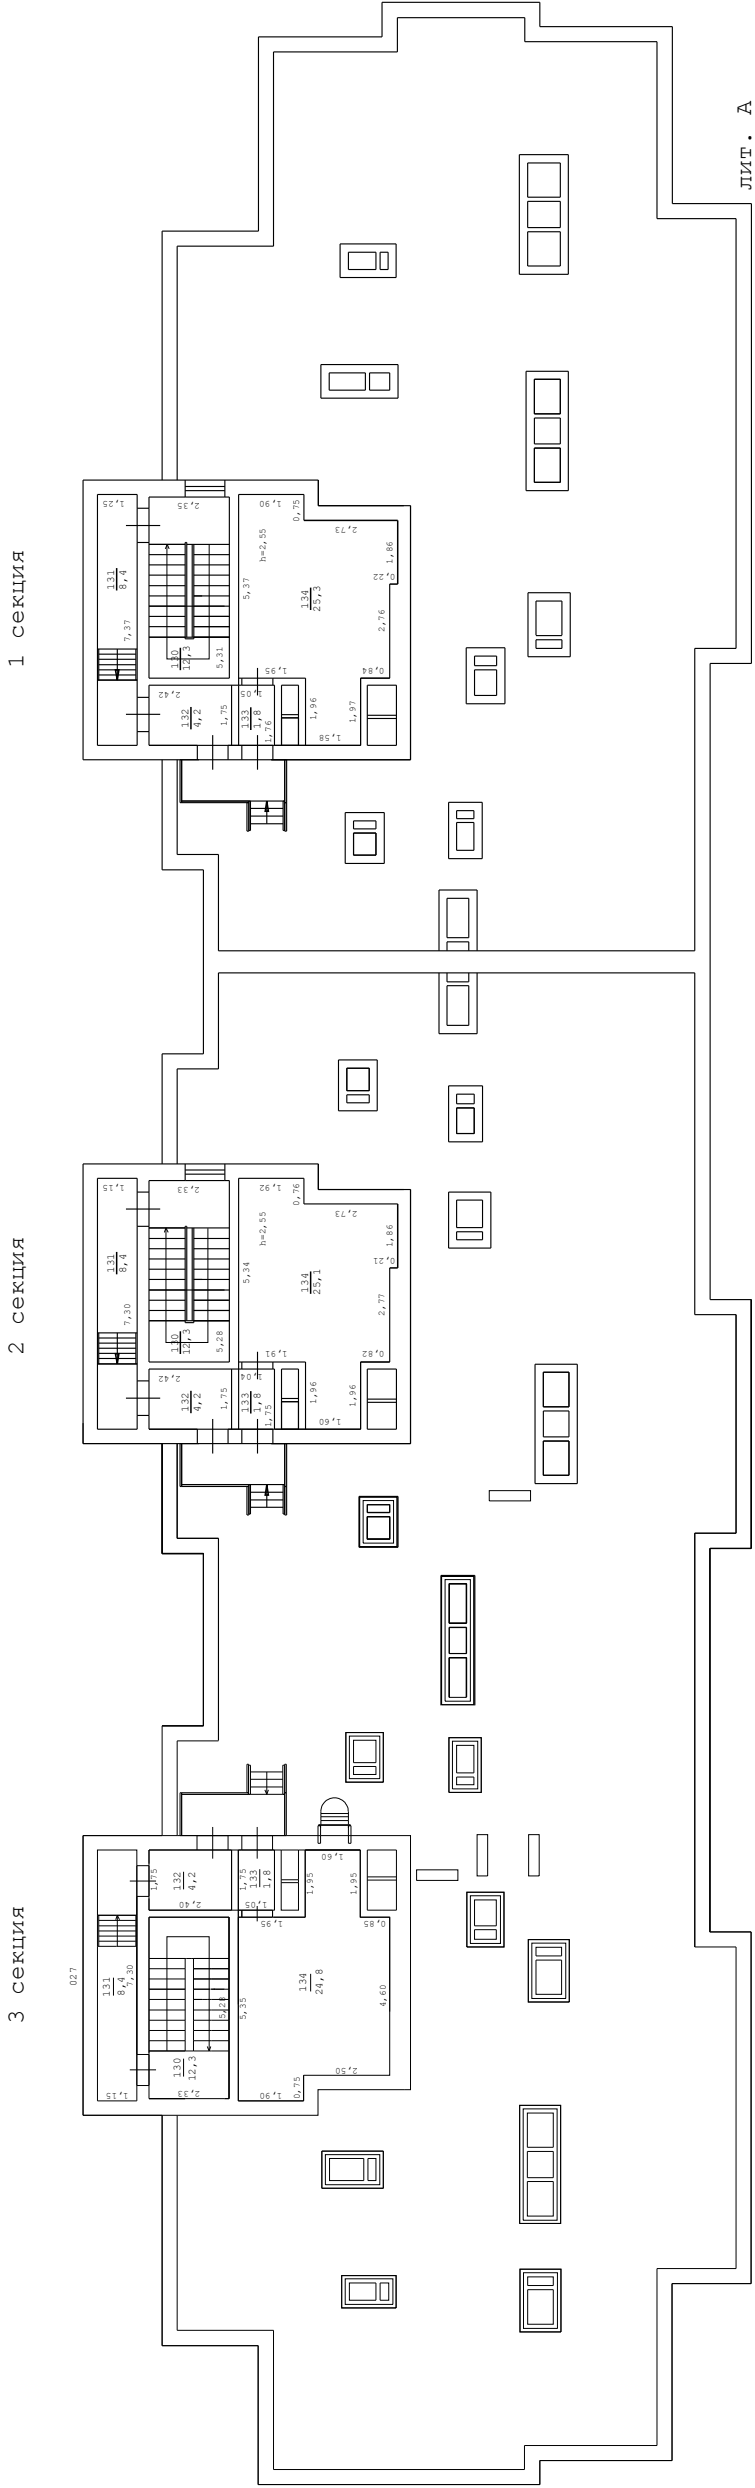

Копия изготовлена	"23" 05 2025 г.
По состоянию на	"22" 04 2025 г.
Копировал	Руминский С.С.
Проверил	Плетнева И.В.

масштаб 1:200

Экспликация к поэтажному плану здания (строения), лит. А

Адрес (местоположение) здания:

Московская область, г/о Котельники, г. Котельники, мкр-н "Новые Котельники", Корпус 13

Литера	Этаж	Номер помещения	Номер по плану	Назначение частей помещения	Формула подсчета площади частей помещения	Площадь всех частей здания (комнат и помещений вспомогательного использования)	в том числе				Высота	Площадь помещений общего пользования	Самовольно переустроенная или перепланированная площадь
							Общая площадь жилых помещений	из нее		Площадь помещений вспомогательного использования с коэф.			
								жилая	подсобная				
1	2	3	4	5	6	7	8	9	10	11	12	13	14
A	2	1	1	коридор		10,5	10,5		10,5		2,80		
A			2	санузел		2,5	2,5		2,5				
A			3	кухня-столовая		14,7	14,7		14,7				
A			4	жилая		12,3	12,3	12,3					
A			5	жилая	3.35*3.29	11,0	11,0	11,0					
A			6	санузел		4,8	4,8		4,8				
A			7	лоджия		1,4				1,4			
				Итого по пом. квартира № 1		57,2	55,8	23,3	32,5	1,4			
A	2	2	1	коридор		6,5	6,5		6,5		2,80		
A			2	жилая		10,0	10,0	10,0					
A			3	кухня		12,6	12,6		12,6				
A			4	санузел		4,6	4,6		4,6				
A			5	лоджия		1,9				1,9			
				Итого по пом. квартира № 2		35,6	33,7	10,0	23,7	1,9			
A	2	3	1	коридор		4,0	4,0		4,0		2,80		
A			2	санузел		4,3	4,3		4,3				
A			3	кухня-ниша		5,0	5,0		5,0				
A			4	жилая		6,2	6,2	6,2					
A			5	лоджия		1,6				1,6			
				Итого по пом. квартира-студия № 3		21,1	19,5	6,2	13,3	1,6			
A	2	4	1	коридор		4,0	4,0		4,0		2,80		
A			2	санузел		4,3	4,3		4,3				
A			3	кухня-ниша		5,0	5,0		5,0				
A			4	жилая		6,2	6,2	6,2					
A			5	лоджия		1,6				1,6			
				Итого по пом. квартира-студия № 4		21,1	19,5	6,2	13,3	1,6			
A	2	5	1	коридор		4,0	4,0		4,0		2,80		
A			2	санузел		4,3	4,3		4,3				
A			3	кухня-ниша		5,0	5,0		5,0				
A			4	жилая		6,2	6,2	6,2					
A			5	лоджия		1,6				1,6			
				Итого по пом. квартира-студия № 5		21,1	19,5	6,2	13,3	1,6			
A	2	6	1	коридор		4,7	4,7		4,7		2,80		
A			2	санузел		3,6	3,6		3,6				
A			3	кухня-ниша		5,0	5,0		5,0				
A			4	жилая		6,6	6,6	6,6					
A			5	лоджия		1,7				1,7			
				Итого по пом. квартира-студия № 6		21,6	19,9	6,6	13,3	1,7			
A	2	7	1	коридор		5,8	5,8		5,8		2,80		
A			2	кухня		12,4	12,4		12,4				
A			3	жилая		9,5	9,5	9,5					
A			4	санузел		3,9	3,9		3,9				
A			5	лоджия		1,4				1,4			
				Итого по пом. квартира № 7		33,0	31,6	9,5	22,1	1,4			
A	2	8	1	коридор		6,9	6,9		6,9		2,80		
A			2	жилая		13,4	13,4	13,4					
A			3	санузел		5,1	5,1		5,1				
A			4	санузел		2,7	2,7		2,7				

г/о Котельники, г. Котельники, мкр-н "Новые Котельники", Корпус 13



1	2	3	4	5	6	7	8	9	10	11	12	13	14
A	2	8	5	кладовая		1,5	1,5		1,5				
A			6	жилая		8,2	8,2	8,2					
A			7	кухня-столовая		13,7	13,7		13,7				
A			8	лоджия		1,5				1,5			
Итого по пом. квартира № 8						53,0	51,5	21,6	29,9	1,5			
A	3	9	1	коридор		10,5	10,5		10,5		2,80		
A			2	санузел	0.94*1.77	1,7	1,7		1,7				
A			3	кухня-столовая		14,7	14,7		14,7				
A			4	жилая		12,0	12,0	12,0					
A			5	жилая	3.34*3.30	11,0	11,0	11,0					
A			6	санузел	1.90*2.79-1.25*0.60	4,6	4,6		4,6				
A			7	лоджия		1,4				1,4			
Итого по пом. квартира № 9						55,9	54,5	23,0	31,5	1,4			
A	3	10	1	коридор		6,5	6,5		6,5		2,80		
A			2	жилая		10,1	10,1	10,1					
A			3	кухня		12,6	12,6		12,6				
A			4	санузел	1.76*2.11	3,7	3,7		3,7				
A			5	лоджия		1,9				1,9			
Итого по пом. квартира № 10						34,8	32,9	10,1	22,8	1,9			
A	3	11	1	коридор		3,8	3,8		3,8		2,80		
A			2	санузел	1.65*2.16	3,6	3,6		3,6				
A			3	кухня-ниша		5,0	5,0		5,0				
A			4	жилая		6,2	6,2	6,2					
A			5	лоджия		1,6				1,6			
Итого по пом. квартира-студия № 11						20,2	18,6	6,2	12,4	1,6			
A	3	12	1	коридор		4,0	4,0		4,0		2,80		
A			2	санузел	1.66*2.17-0.25*0.65	3,4	3,4		3,4				
A			3	кухня-ниша		5,0	5,0		5,0				
A			4	жилая		6,2	6,2	6,2					
A			5	лоджия		1,6				1,6			
Итого по пом. квартира-студия № 12						20,2	18,6	6,2	12,4	1,6			
A	3	13	1	коридор		4,0	4,0		4,0		2,80		
A			2	санузел	1.66*2.16-0.65*0.25	3,4	3,4		3,4				
A			3	кухня-ниша		5,0	5,0		5,0				
A			4	жилая		6,2	6,2	6,2					
A			5	лоджия		1,6				1,6			
Итого по пом. квартира-студия № 13						20,2	18,6	6,2	12,4	1,6			
A	3	14	1	коридор		4,2	4,2		4,2		2,80		
A			2	санузел	2.24*1.72-0.60*0.86	3,3	3,3		3,3				
A			3	кухня-ниша		5,0	5,0		5,0				
A			4	жилая		6,6	6,6	6,6					
A			5	лоджия		1,7				1,7			
Итого по пом. квартира-студия № 14						20,8	19,1	6,6	12,5	1,7			
A	3	15	1	коридор		5,9	5,9		5,9		2,80		
A			2	кухня		11,9	11,9		11,9				
A			3	жилая		9,1	9,1	9,1					
A			4	санузел	1.74*2.17	3,8	3,8		3,8				
A			5	лоджия		1,4				1,4			
Итого по пом. квартира № 15						32,1	30,7	9,1	21,6	1,4			
A	3	16	1	коридор		7,0	7,0		7,0		2,80		
A			2	жилая		13,8	13,8	13,8					
A			3	санузел	2.35*1.81	4,3	4,3		4,3				
A			4	санузел	1.56*2.01-0.58*0.87	2,6	2,6		2,6				
A			5	кладовая		1,5	1,5		1,5				
A			6	жилая		8,2	8,2	8,2					
A			7	кухня-столовая		13,1	13,1		13,1				
A			8	лоджия		1,5				1,5			
Итого по пом. квартира № 16						52,0	50,5	22,0	28,5	1,5			
A	4	17	1	коридор		10,4	10,4		10,4		2,80		
A			2	санузел		1,7	1,7		1,7				
A			3	кухня-столовая		14,7	14,7		14,7				
A			4	жилая		12,0	12,0	12,0					
A			5	жилая		11,1	11,1	11,1					
A			6	санузел		4,6	4,6		4,6				

г/о Котельники, г. Котельники, мкр-н "Новые Котельники", Корпус 13



1	2	3	4	5	6	7	8	9	10	11	12	13	14
A	4	17	7	лоджия		1,4				1,4			
				Итого по пом. квартира № 17		55,9	54,5	23,1	31,4	1,4			
A	4	18	1	коридор		6,5	6,5		6,5		2,80		
A			2	жилая		10,1	10,1	10,1					
A			3	кухня		12,6	12,6		12,6				
A			4	санузел		3,7	3,7		3,7				
A			5	лоджия		1,9				1,9			
				Итого по пом. квартира № 18		34,8	32,9	10,1	22,8	1,9			
A	4	19	1	коридор		3,8	3,8		3,8		2,80		
A			2	санузел		3,6	3,6		3,6				
A			3	кухня-ниша		5,0	5,0		5,0				
A			4	жилая		6,2	6,2	6,2					
A			5	лоджия		1,6				1,6			
				Итого по пом. квартира-студия № 19		20,2	18,6	6,2	12,4	1,6			
A	4	20	1	коридор		4,0	4,0		4,0		2,80		
A			2	санузел		3,5	3,5		3,5				
A			3	кухня-ниша		5,0	5,0		5,0				
A			4	жилая		6,2	6,2	6,2					
A			5	лоджия		1,6				1,6			
				Итого по пом. квартира-студия № 20		20,3	18,7	6,2	12,5	1,6			
A	4	21	1	коридор		3,9	3,9		3,9		2,80		
A			2	санузел		3,5	3,5		3,5				
A			3	кухня-ниша		5,0	5,0		5,0				
A			4	жилая		6,2	6,2	6,2					
A			5	лоджия		1,6				1,6			
				Итого по пом. квартира-студия № 21		20,2	18,6	6,2	12,4	1,6			
A	4	22	1	коридор		4,2	4,2		4,2		2,80		
A			2	санузел		3,3	3,3		3,3				
A			3	кухня-ниша		5,0	5,0		5,0				
A			4	жилая		6,6	6,6	6,6					
A			5	лоджия		1,7				1,7			
				Итого по пом. квартира-студия № 22		20,8	19,1	6,6	12,5	1,7			
A	4	23	1	коридор		5,9	5,9		5,9		2,80		
A			2	кухня		11,9	11,9		11,9				
A			3	жилая		9,5	9,5	9,5					
A			4	санузел	1,75*1,97	3,4	3,4		3,4				
A			5	лоджия		1,4				1,4			
				Итого по пом. квартира № 23		32,1	30,7	9,5	21,2	1,4			
A	4	24	1	коридор		7,0	7,0		7,0		2,80		
A			2	жилая		13,4	13,4	13,4					
A			3	санузел	2,53*1,76	4,5	4,5		4,5				
A			4	санузел	1,56*2,14-0,59*0,93	2,8	2,8		2,8				
A			5	кладовая		1,5	1,5		1,5				
A			6	жилая		8,2	8,2	8,2					
A			7	кухня-столовая		13,1	13,1		13,1				
A			8	лоджия		1,5				1,5			
				Итого по пом. квартира № 24		52,0	50,5	21,6	28,9	1,5			
A	5	25	1	коридор		10,4	10,4		10,4		2,80		
A			2	санузел		1,7	1,7		1,7				
A			3	кухня-столовая		14,7	14,7		14,7				
A			4	жилая		12,0	12,0	12,0					
A			5	жилая		11,1	11,1	11,1					
A			6	санузел		4,6	4,6		4,6				
A			7	лоджия		1,4				1,4			
				Итого по пом. квартира № 25		55,9	54,5	23,1	31,4	1,4			
A	5	26	1	коридор		6,5	6,5		6,5		2,80		
A			2	жилая		10,1	10,1	10,1					
A			3	кухня		12,6	12,6		12,6				
A			4	санузел		3,7	3,7		3,7				
A			5	лоджия		1,9				1,9			
				Итого по пом. квартира № 26		34,8	32,9	10,1	22,8	1,9			
A	5	27	1	коридор		3,8	3,8		3,8		2,80		
A			2	санузел		3,6	3,6		3,6				
A			3	кухня-ниша		5,0	5,0		5,0				

г/о Котельники, г. Котельники, мкр-н "Новые Котельники", Корпус 13



1	2	3	4	5	6	7	8	9	10	11	12	13	14
A	5	27	4	жилая		6,2	6,2	6,2					
A			5	лоджия		1,6				1,6			
				Итого по пом. квартира-студия № 27		20,2	18,6	6,2	12,4	1,6			
A	5	28	1	коридор		4,0	4,0		4,0		2,80		
A			2	санузел		3,5	3,5		3,5				
A			3	кухня-ниша		5,0	5,0		5,0				
A			4	жилая		6,2	6,2	6,2					
A			5	лоджия		1,6				1,6			
				Итого по пом. квартира-студия № 28		20,3	18,7	6,2	12,5	1,6			
A	5	29	1	коридор		3,9	3,9		3,9		2,80		
A			2	санузел		3,5	3,5		3,5				
A			3	кухня-ниша		5,0	5,0		5,0				
A			4	жилая		6,2	6,2	6,2					
A			5	лоджия		1,6				1,6			
				Итого по пом. квартира-студия № 29		20,2	18,6	6,2	12,4	1,6			
A	5	30	1	коридор		4,2	4,2		4,2		2,80		
A			2	санузел		3,3	3,3		3,3				
A			3	кухня-ниша		5,0	5,0		5,0				
A			4	жилая		6,6	6,6	6,6					
A			5	лоджия		1,7				1,7			
				Итого по пом. квартира-студия № 30		20,8	19,1	6,6	12,5	1,7			
A	5	31	1	коридор		5,9	5,9		5,9		2,80		
A			2	кухня		11,9	11,9		11,9				
A			3	жилая		9,2	9,2	9,2					
A			4	санузел	1,74*2,11	3,7	3,7		3,7				
A			5	лоджия		1,4				1,4			
				Итого по пом. квартира № 31		32,1	30,7	9,2	21,5	1,4			
A	5	32	1	коридор		7,0	7,0		7,0		2,80		
A			2	жилая		13,4	13,4	13,4					
A			3	санузел	2,54*1,76	4,5	4,5		4,5				
A			4	санузел	1,54*2,14-0,59*0,93	2,7	2,7		2,7				
A			5	кладовая		1,5	1,5		1,5				
A			6	жилая		8,2	8,2	8,2					
A			7	кухня-столовая		13,1	13,1		13,1				
A			8	лоджия		1,5				1,5			
				Итого по пом. квартира № 32		51,9	50,4	21,6	28,8	1,5			
A	6	33	1	коридор		10,4	10,4		10,4		2,80		
A			2	санузел		1,7	1,7		1,7				
A			3	кухня-столовая		14,7	14,7		14,7				
A			4	жилая		12,0	12,0	12,0					
A			5	жилая		11,1	11,1	11,1					
A			6	санузел		4,6	4,6		4,6				
A			7	лоджия		1,4				1,4			
				Итого по пом. квартира № 33		55,9	54,5	23,1	31,4	1,4			
A	6	34	1	коридор		6,5	6,5		6,5		2,80		
A			2	жилая		10,1	10,1	10,1					
A			3	кухня		12,6	12,6		12,6				
A			4	санузел		3,7	3,7		3,7				
A			5	лоджия		1,9				1,9			
				Итого по пом. квартира № 34		34,8	32,9	10,1	22,8	1,9			
A	6	35	1	коридор		3,8	3,8		3,8		2,80		
A			2	санузел		3,6	3,6		3,6				
A			3	кухня-ниша		5,0	5,0		5,0				
A			4	жилая		6,2	6,2	6,2					
A			5	лоджия		1,6				1,6			
				Итого по пом. квартира-студия № 35		20,2	18,6	6,2	12,4	1,6			
A	6	36	1	коридор		4,0	4,0		4,0		2,80		
A			2	санузел		3,5	3,5		3,5				
A			3	кухня-ниша		5,0	5,0		5,0				
A			4	жилая		6,2	6,2	6,2					
A			5	лоджия		1,6				1,6			
				Итого по пом. квартира-студия № 36		20,3	18,7	6,2	12,5	1,6			
A	6	37	1	коридор		3,9	3,9		3,9		2,80		
A			2	санузел		3,5	3,5		3,5				

г/о Котельники, г. Котельники, мкр-н "Новые Котельники", Корпус 13



1	2	3	4	5	6	7	8	9	10	11	12	13	14
A	6	37	3	кухня-ниша		5,0	5,0		5,0				
A			4	жилая		6,2	6,2	6,2					
A			5	лоджия		1,6				1,6			
				Итого по пом. квартира-студия № 37		20,2	18,6	6,2	12,4	1,6			
A	6	38	1	коридор		4,2	4,2		4,2		2,80		
A			2	санузел		3,3	3,3		3,3				
A			3	кухня-ниша		5,0	5,0		5,0				
A			4	жилая		6,6	6,6	6,6					
A			5	лоджия		1,7				1,7			
				Итого по пом. квартира-студия № 38		20,8	19,1	6,6	12,5	1,7			
A	6	39	1	коридор		5,9	5,9		5,9		2,80		
A			2	кухня		11,9	11,9		11,9				
A			3	жилая		9,5	9,5	9,5					
A			4	санузел	1.72*1.98	3,4	3,4		3,4				
A			5	лоджия		1,4				1,4			
				Итого по пом. квартира № 39		32,1	30,7	9,5	21,2	1,4			
A	6	40	1	коридор		7,0	7,0		7,0		2,80		
A			2	жилая		13,4	13,4	13,4					
A			3	санузел	2.54*1.76	4,5	4,5		4,5				
A			4	санузел	1.52*2.11-0.59*0.93	2,7	2,7		2,7				
A			5	кладовая		1,5	1,5		1,5				
A			6	жилая		8,2	8,2	8,2					
A			7	кухня-столовая		13,1	13,1		13,1				
A			8	лоджия		1,5				1,5			
				Итого по пом. квартира № 40		51,9	50,4	21,6	28,8	1,5			
A	7	41	1	коридор		10,4	10,4		10,4		2,80		
A			2	санузел		1,7	1,7		1,7				
A			3	кухня-столовая		14,7	14,7		14,7				
A			4	жилая		12,0	12,0	12,0					
A			5	жилая		11,1	11,1	11,1					
A			6	санузел		4,6	4,6		4,6				
A			7	лоджия		1,4				1,4			
				Итого по пом. квартира № 41		55,9	54,5	23,1	31,4	1,4			
A	7	42	1	коридор		6,5	6,5		6,5		2,80		
A			2	жилая		10,1	10,1	10,1					
A			3	кухня		12,6	12,6		12,6				
A			4	санузел		3,7	3,7		3,7				
A			5	лоджия		1,9				1,9			
				Итого по пом. квартира № 42		34,8	32,9	10,1	22,8	1,9			
A	7	43	1	коридор		3,8	3,8		3,8		2,80		
A			2	санузел		3,6	3,6		3,6				
A			3	кухня-ниша		5,0	5,0		5,0				
A			4	жилая		6,2	6,2	6,2					
A			5	лоджия		1,6				1,6			
				Итого по пом. квартира-студия № 43		20,2	18,6	6,2	12,4	1,6			
A	7	44	1	коридор		4,0	4,0		4,0		2,80		
A			2	санузел		3,5	3,5		3,5				
A			3	кухня-ниша		5,0	5,0		5,0				
A			4	жилая		6,2	6,2	6,2					
A			5	лоджия		1,6				1,6			
				Итого по пом. квартира-студия № 44		20,3	18,7	6,2	12,5	1,6			
A	7	45	1	коридор		3,9	3,9		3,9		2,80		
A			2	санузел		3,5	3,5		3,5				
A			3	кухня-ниша		5,0	5,0		5,0				
A			4	жилая		6,2	6,2	6,2					
A			5	лоджия		1,6				1,6			
				Итого по пом. квартира-студия № 45		20,2	18,6	6,2	12,4	1,6			
A	7	46	1	коридор		4,2	4,2		4,2		2,80		
A			2	санузел		3,3	3,3		3,3				
A			3	кухня-ниша		5,0	5,0		5,0				
A			4	жилая		6,6	6,6	6,6					
A			5	лоджия		1,7				1,7			
				Итого по пом. квартира-студия № 46		20,8	19,1	6,6	12,5	1,7			
A	7	47	1	коридор		5,9	5,9		5,9		2,80		

г/о Котельники, г. Котельники, мкр-н "Новые Котельники", Корпус 13



1	2	3	4	5	6	7	8	9	10	11	12	13	14
A	7	47	2	кухня		11,9	11,9		11,9				
A			3	жилая		9,5	9,5	9,5					
A			4	санузел	1.74*2.00	3,5	3,5		3,5				
A			5	лоджия		1,4				1,4			
Итого по пом. квартира № 47						32,2	30,8	9,5	21,3	1,4			
A	7	48	1	коридор		6,9	6,9		6,9		2,80		
A			2	жилая		13,4	13,4	13,4					
A			3	санузел	2.55*1.81	4,6	4,6		4,6				
A			4	санузел	1.59*2.14-0.59*0.93	2,9	2,9		2,9				
A			5	кладовая		1,4	1,4		1,4				
A			6	жилая		8,2	8,2	8,2					
A			7	кухня-столовая		13,1	13,1		13,1				
A			8	лоджия		1,5				1,5			
Итого по пом. квартира № 48						52,0	50,5	21,6	28,9	1,5			
A	8	49	1	коридор		10,4	10,4		10,4		2,80		
A			2	санузел		1,7	1,7		1,7				
A			3	кухня-столовая		14,7	14,7		14,7				
A			4	жилая		12,0	12,0	12,0					
A			5	жилая		11,1	11,1	11,1					
A			6	санузел		4,6	4,6		4,6				
A			7	лоджия		1,4				1,4			
Итого по пом. квартира № 49						55,9	54,5	23,1	31,4	1,4			
A	8	50	1	коридор		6,5	6,5		6,5		2,80		
A			2	жилая		10,1	10,1	10,1					
A			3	кухня		12,6	12,6		12,6				
A			4	санузел		3,7	3,7		3,7				
A			5	лоджия		1,9				1,9			
Итого по пом. квартира № 50						34,8	32,9	10,1	22,8	1,9			
A	8	51	1	коридор		3,8	3,8		3,8		2,80		
A			2	санузел		3,6	3,6		3,6				
A			3	кухня-ниша		5,0	5,0		5,0				
A			4	жилая		6,2	6,2	6,2					
A			5	лоджия		1,6				1,6			
Итого по пом. квартира-студия № 51						20,2	18,6	6,2	12,4	1,6			
A	8	52	1	коридор		4,0	4,0		4,0		2,80		
A			2	санузел		3,5	3,5		3,5				
A			3	кухня-ниша		5,0	5,0		5,0				
A			4	жилая		6,2	6,2	6,2					
A			5	лоджия		1,6				1,6			
Итого по пом. квартира-студия № 52						20,3	18,7	6,2	12,5	1,6			
A	8	53	1	коридор		3,9	3,9		3,9		2,80		
A			2	санузел		3,5	3,5		3,5				
A			3	кухня-ниша		5,0	5,0		5,0				
A			4	жилая		6,2	6,2	6,2					
A			5	лоджия		1,6				1,6			
Итого по пом. квартира-студия № 53						20,2	18,6	6,2	12,4	1,6			
A	8	54	1	коридор		4,2	4,2		4,2		2,80		
A			2	санузел		3,3	3,3		3,3				
A			3	кухня-ниша		5,0	5,0		5,0				
A			4	жилая		6,6	6,6	6,6					
A			5	лоджия		1,7				1,7			
Итого по пом. квартира-студия № 54						20,8	19,1	6,6	12,5	1,7			
A	8	55	1	коридор		5,9	5,9		5,9		2,80		
A			2	кухня		11,9	11,9		11,9				
A			3	жилая		9,5	9,5	9,5					
A			4	санузел	1.76*1.97	3,5	3,5		3,5				
A			5	лоджия		1,4				1,4			
Итого по пом. квартира № 55						32,2	30,8	9,5	21,3	1,4			
A	8	56	1	коридор		7,1	7,1		7,1		2,80		
A			2	жилая		13,2	13,2	13,2					
A			3	санузел	2.55*1.75	4,5	4,5		4,5				
A			4	санузел	1.55*2.13-0.59*0.93	2,8	2,8		2,8				
A			5	кладовая		1,5	1,5		1,5				
A			6	жилая		8,2	8,2	8,2					

г/о Котельники, г. Котельники, мкр-н "Новые Котельники", Корпус 13



000-901-102-617

1	2	3	4	5	6	7	8	9	10	11	12	13	14
A	8	56	7	кухня-столовая		13,1	13,1		13,1				
A			8	лоджия		1,5				1,5			
				Итого по пом. квартира № 56		51,9	50,4	21,4	29,0	1,5			
A	9	57	1	коридор		10,5	10,5		10,5		2,80		
A			2	санузел	1.76*0.90	1,6	1,6		1,6				
A			3	кухня-столовая		14,7	14,7		14,7				
A			4	жилая		12,0	12,0	12,0					
A			5	жилая	3.39*3.28	11,1	11,1	11,1					
A			6	санузел	2.80*1.92-1.24*0.60	4,6	4,6		4,6				
A			7	лоджия		1,4				1,4			
				Итого по пом. квартира № 57		55,9	54,5	23,1	31,4	1,4			
A	9	58	1	коридор		6,5	6,5		6,5		2,80		
A			2	жилая		10,1	10,1	10,1					
A			3	кухня		12,6	12,6		12,6				
A			4	санузел	2.12*1.77	3,8	3,8		3,8				
A			5	лоджия		1,9				1,9			
				Итого по пом. квартира № 58		34,9	33,0	10,1	22,9	1,9			
A	9	59	1	коридор		3,8	3,8		3,8		2,80		
A			2	санузел	1.66*2.17	3,6	3,6		3,6				
A			3	кухня-ниша		5,0	5,0		5,0				
A			4	жилая		6,2	6,2	6,2					
A			5	лоджия		1,6				1,6			
				Итого по пом. квартира-студия № 59		20,2	18,6	6,2	12,4	1,6			
A	9	60	1	коридор		4,0	4,0		4,0		2,80		
A			2	санузел	2.16*1.66-0.26*0.53	3,4	3,4		3,4				
A			3	кухня-ниша		5,0	5,0		5,0				
A			4	жилая		6,2	6,2	6,2					
A			5	лоджия		1,6				1,6			
				Итого по пом. квартира-студия № 60		20,2	18,6	6,2	12,4	1,6			
A	9	61	1	коридор		3,9	3,9		3,9		2,80		
A			2	санузел	2.16*1.66-0.27*0.53	3,4	3,4		3,4				
A			3	кухня-ниша		5,0	5,0		5,0				
A			4	жилая		6,2	6,2	6,2					
A			5	лоджия		1,6				1,6			
				Итого по пом. квартира-студия № 61		20,1	18,5	6,2	12,3	1,6			
A	9	62	1	коридор		4,2	4,2		4,2		2,80		
A			2	санузел	2.22*1.71-0.60*0.85	3,3	3,3		3,3				
A			3	кухня-ниша		5,0	5,0		5,0				
A			4	жилая		6,6	6,6	6,6					
A			5	лоджия		1,7				1,7			
				Итого по пом. квартира-студия № 62		20,8	19,1	6,6	12,5	1,7			
A	9	63	1	коридор		5,9	5,9		5,9		2,80		
A			2	кухня		11,9	11,9		11,9				
A			3	жилая		9,5	9,5	9,5					
A			4	санузел	1.73*2.00	3,5	3,5		3,5				
A			5	лоджия		1,4				1,4			
				Итого по пом. квартира № 63		32,2	30,8	9,5	21,3	1,4			
A	9	64	1	коридор		7,0	7,0		7,0		2,80		
A			2	жилая		13,4	13,4	13,4					
A			3	санузел	2.52*1.79	4,5	4,5		4,5				
A			4	санузел	2.11*1.55-0.93*0.58	2,7	2,7		2,7				
A			5	кладовая		1,5	1,5		1,5				
A			6	жилая		8,2	8,2	8,2					
A			7	кухня-столовая		13,1	13,1		13,1				
A			8	лоджия		1,5				1,5			
				Итого по пом. квартира № 64		51,9	50,4	21,6	28,8	1,5			
A	10	65	1	коридор		10,4	10,4		10,4		2,80		
A			2	санузел		1,7	1,7		1,7				
A			3	кухня-столовая		14,7	14,7		14,7				
A			4	жилая		12,0	12,0	12,0					
A			5	жилая		11,1	11,1	11,1					
A			6	санузел		4,6	4,6		4,6				
A			7	лоджия		1,4				1,4			
				Итого по пом. квартира № 65		55,9	54,5	23,1	31,4	1,4			

г/о Котельники, г. Котельники, мкр-н "Новые Котельники", Корпус 13



000-901-102-617

1	2	3	4	5	6	7	8	9	10	11	12	13	14
A	10	66	1	коридор		6,5	6,5		6,5		2,80		
A			2	жилая		10,1	10,1	10,1					
A			3	кухня		12,6	12,6		12,6				
A			4	санузел		3,7	3,7		3,7				
A			5	лоджия		1,9				1,9			
				Итого по пом. квартира № 66		34,8	32,9	10,1	22,8	1,9			
A	10	67	1	коридор		3,8	3,8		3,8		2,80		
A			2	санузел		3,6	3,6		3,6				
A			3	кухня-ниша		5,0	5,0		5,0				
A			4	жилая		6,2	6,2	6,2					
A			5	лоджия		1,6				1,6			
				Итого по пом. квартира-студия № 67		20,2	18,6	6,2	12,4	1,6			
A	10	68	1	коридор		4,0	4,0		4,0		2,80		
A			2	санузел		3,5	3,5		3,5				
A			3	кухня-ниша		5,0	5,0		5,0				
A			4	жилая		6,2	6,2	6,2					
A			5	лоджия		1,6				1,6			
				Итого по пом. квартира-студия № 68		20,3	18,7	6,2	12,5	1,6			
A	10	69	1	коридор		3,9	3,9		3,9		2,80		
A			2	санузел		3,5	3,5		3,5				
A			3	кухня-ниша		5,0	5,0		5,0				
A			4	жилая		6,2	6,2	6,2					
A			5	лоджия		1,6				1,6			
				Итого по пом. квартира-студия № 69		20,2	18,6	6,2	12,4	1,6			
A	10	70	1	коридор		4,2	4,2		4,2		2,80		
A			2	санузел		3,3	3,3		3,3				
A			3	кухня-ниша		5,0	5,0		5,0				
A			4	жилая		6,6	6,6	6,6					
A			5	лоджия		1,7				1,7			
				Итого по пом. квартира-студия № 70		20,8	19,1	6,6	12,5	1,7			
A	10	71	1	коридор		5,8	5,8		5,8		2,80		
A			2	кухня		11,9	11,9		11,9				
A			3	жилая		9,5	9,5	9,5					
A			4	санузел		3,5	3,5		3,5				
A			5	лоджия		1,4				1,4			
				Итого по пом. квартира № 71		32,1	30,7	9,5	21,2	1,4			
A	10	72	1	коридор		7,0	7,0		7,0		2,80		
A			2	жилая		13,4	13,4	13,4					
A			3	санузел	2,54*1,76	4,5	4,5		4,5				
A			4	санузел	1,53*2,13-0,59*0,93	2,7	2,7		2,7				
A			5	кладовая		1,5	1,5		1,5				
A			6	жилая		8,2	8,2	8,2					
A			7	кухня-столовая		13,1	13,1		13,1				
A			8	лоджия		1,5				1,5			
				Итого по пом. квартира № 72		51,9	50,4	21,6	28,8	1,5			
A	11	73	1	коридор		10,4	10,4		10,4		2,80		
A			2	санузел		1,7	1,7		1,7				
A			3	кухня-столовая		14,7	14,7		14,7				
A			4	жилая		12,0	12,0	12,0					
A			5	жилая		11,1	11,1	11,1					
A			6	санузел		4,6	4,6		4,6				
A			7	лоджия		1,4				1,4			
				Итого по пом. квартира № 73		55,9	54,5	23,1	31,4	1,4			
A	11	74	1	коридор		6,5	6,5		6,5		2,80		
A			2	жилая		10,1	10,1	10,1					
A			3	кухня		12,6	12,6		12,6				
A			4	санузел		3,7	3,7		3,7				
A			5	лоджия		1,9				1,9			
				Итого по пом. квартира № 74		34,8	32,9	10,1	22,8	1,9			
A	11	75	1	коридор		3,8	3,8		3,8		2,80		
A			2	санузел		3,6	3,6		3,6				
A			3	кухня-ниша		5,0	5,0		5,0				
A			4	жилая		6,2	6,2	6,2					
A			5	лоджия		1,6				1,6			

г/о Котельники, г. Котельники, мкр-н "Новые Котельники", Корпус 13



000-901-102-617

1	2	3	4	5	6	7	8	9	10	11	12	13	14
				Итого по пом. квартира-студия № 75		20,2	18,6	6,2	12,4	1,6			
A	11	76	1	коридор		4,0	4,0		4,0		2,80		
A			2	санузел		3,5	3,5		3,5				
A			3	кухня-ниша		5,0	5,0		5,0				
A			4	жилая		6,2	6,2	6,2					
A			5	лоджия		1,6				1,6			
				Итого по пом. квартира-студия № 76		20,3	18,7	6,2	12,5	1,6			
A	11	77	1	коридор		3,9	3,9		3,9		2,80		
A			2	санузел		3,5	3,5		3,5				
A			3	кухня-ниша		5,0	5,0		5,0				
A			4	жилая		6,2	6,2	6,2					
A			5	лоджия		1,6				1,6			
				Итого по пом. квартира-студия № 77		20,2	18,6	6,2	12,4	1,6			
A	11	78	1	коридор		4,2	4,2		4,2		2,80		
A			2	санузел		3,3	3,3		3,3				
A			3	кухня-ниша		5,0	5,0		5,0				
A			4	жилая		6,6	6,6	6,6					
A			5	лоджия		1,7				1,7			
				Итого по пом. квартира-студия № 78		20,8	19,1	6,6	12,5	1,7			
A	11	79	1	коридор		5,8	5,8		5,8		2,80		
A			2	кухня		11,9	11,9		11,9				
A			3	жилая		9,5	9,5	9,5					
A			4	санузел	1,99*1,74	3,5	3,5		3,5				
A			5	лоджия		1,4				1,4			
				Итого по пом. квартира № 79		32,1	30,7	9,5	21,2	1,4			
A	11	80	1	коридор		7,0	7,0		7,0		2,80		
A			2	жилая		13,4	13,4	13,4					
A			3	санузел	2,55*1,75	4,5	4,5		4,5				
A			4	санузел	1,53*2,12-0,59*0,93	2,7	2,7		2,7				
A			5	кладовая		1,5	1,5		1,5				
A			6	жилая		8,2	8,2	8,2					
A			7	кухня-столовая		13,1	13,1		13,1				
A			8	лоджия		1,5				1,5			
				Итого по пом. квартира № 80		51,9	50,4	21,6	28,8	1,5			
A	12	81	1	коридор		10,4	10,4		10,4		2,80		
A			2	санузел		1,7	1,7		1,7				
A			3	кухня-столовая		14,7	14,7		14,7				
A			4	жилая		12,0	12,0	12,0					
A			5	жилая		11,1	11,1	11,1					
A			6	санузел		4,6	4,6		4,6				
A			7	лоджия		1,4				1,4			
				Итого по пом. квартира № 81		55,9	54,5	23,1	31,4	1,4			
A	12	82	1	коридор		6,5	6,5		6,5		2,80		
A			2	жилая		10,1	10,1	10,1					
A			3	кухня		12,6	12,6		12,6				
A			4	санузел		3,7	3,7		3,7				
A			5	лоджия		1,9				1,9			
				Итого по пом. квартира № 82		34,8	32,9	10,1	22,8	1,9			
A	12	83	1	коридор		3,8	3,8		3,8		2,80		
A			2	санузел		3,6	3,6		3,6				
A			3	кухня-ниша		5,0	5,0		5,0				
A			4	жилая		6,2	6,2	6,2					
A			5	лоджия		1,6				1,6			
				Итого по пом. квартира-студия № 83		20,2	18,6	6,2	12,4	1,6			
A	12	84	1	коридор		4,0	4,0		4,0		2,80		
A			2	санузел		3,5	3,5		3,5				
A			3	кухня-ниша		5,0	5,0		5,0				
A			4	жилая		6,2	6,2	6,2					
A			5	лоджия		1,6				1,6			
				Итого по пом. квартира-студия № 84		20,3	18,7	6,2	12,5	1,6			
A	12	85	1	коридор		3,9	3,9		3,9		2,80		
A			2	санузел		3,5	3,5		3,5				
A			3	кухня-ниша		5,0	5,0		5,0				
A			4	жилая		6,2	6,2	6,2					

г/о Котельники, г. Котельники, мкр-н "Новые Котельники", Корпус 13



000-901-102-617

1	2	3	4	5	6	7	8	9	10	11	12	13	14
A	12	85	5	лоджия		1,6				1,6			
				Итого по пом. квартира-студия № 85		20,2	18,6	6,2	12,4	1,6			
A	12	86	1	коридор		4,2	4,2		4,2		2,80		
A			2	санузел		3,3	3,3		3,3				
A			3	кухня-ниша		5,0	5,0		5,0				
A			4	жилая		6,6	6,6	6,6					
A			5	лоджия		1,7				1,7			
				Итого по пом. квартира-студия № 86		20,8	19,1	6,6	12,5	1,7			
A	12	87	1	коридор		5,9	5,9		5,9		2,80		
A			2	кухня		11,9	11,9		11,9				
A			3	жилая		9,5	9,5	9,5					
A			4	санузел	1.98*1.74	3,4	3,4		3,4				
A			5	лоджия		1,4				1,4			
				Итого по пом. квартира № 87		32,1	30,7	9,5	21,2	1,4			
A	12	88	1	коридор		7,1	7,1		7,1		2,80		
A			2	жилая		13,4	13,4	13,4					
A			3	санузел	2.53*1.75	4,4	4,4		4,4				
A			4	санузел	1,54*2,13-0,59*0,93	2,7	2,7		2,7				
A			5	кладовая		1,5	1,5		1,5				
A			6	жилая		8,2	8,2	8,2					
A			7	кухня-столовая		13,1	13,1		13,1				
A			8	лоджия		1,5				1,5			
				Итого по пом. квартира № 88		51,9	50,4	21,6	28,8	1,5			
A	13	89	1	коридор		10,4	10,4		10,4		2,80		
A			2	санузел		1,7	1,7		1,7				
A			3	кухня-столовая		14,7	14,7		14,7				
A			4	жилая		12,0	12,0	12,0					
A			5	жилая		11,1	11,1	11,1					
A			6	санузел		4,6	4,6		4,6				
A			7	лоджия		1,4				1,4			
				Итого по пом. квартира № 89		55,9	54,5	23,1	31,4	1,4			
A	13	90	1	коридор		6,5	6,5		6,5		2,80		
A			2	жилая		10,1	10,1	10,1					
A			3	кухня		12,6	12,6		12,6				
A			4	санузел		3,7	3,7		3,7				
A			5	лоджия		1,9				1,9			
				Итого по пом. квартира № 90		34,8	32,9	10,1	22,8	1,9			
A	13	91	1	коридор		3,8	3,8		3,8		2,80		
A			2	санузел		3,6	3,6		3,6				
A			3	кухня-ниша		5,0	5,0		5,0				
A			4	жилая		6,2	6,2	6,2					
A			5	лоджия		1,6				1,6			
				Итого по пом. квартира-студия № 91		20,2	18,6	6,2	12,4	1,6			
A	13	92	1	коридор		4,0	4,0		4,0		2,80		
A			2	санузел		3,5	3,5		3,5				
A			3	кухня-ниша		5,0	5,0		5,0				
A			4	жилая		6,2	6,2	6,2					
A			5	лоджия		1,6				1,6			
				Итого по пом. квартира-студия № 92		20,3	18,7	6,2	12,5	1,6			
A	13	93	1	коридор		3,9	3,9		3,9		2,80		
A			2	санузел		3,5	3,5		3,5				
A			3	кухня-ниша		5,0	5,0		5,0				
A			4	жилая		6,2	6,2	6,2					
A			5	лоджия		1,6				1,6			
				Итого по пом. квартира-студия № 93		20,2	18,6	6,2	12,4	1,6			
A	13	94	1	коридор		4,2	4,2		4,2		2,80		
A			2	санузел		3,3	3,3		3,3				
A			3	кухня-ниша		5,0	5,0		5,0				
A			4	жилая		6,6	6,6	6,6					
A			5	лоджия		1,7				1,7			
				Итого по пом. квартира-студия № 94		20,8	19,1	6,6	12,5	1,7			
A	13	95	1	коридор		5,9	5,9		5,9		2,80		
A			2	кухня		11,9	11,9		11,9				
A			3	жилая	4.03*2.40-0.99*0.64	9,0	9,0	9,0					

г/о Котельники, г. Котельники, мкр-н "Новые Котельники", Корпус 13



000-901-102-617

1	2	3	4	5	6	7	8	9	10	11	12	13	14
A	13	95	4	санузел	2.18*1.76	3,8	3,8		3,8				
A			5	лоджия		1,4				1,4			
				Итого по пом. квартира № 95		32,0	30,6	9,0	21,6	1,4			
A	13	96	1	коридор		7,0	7,0		7,0		2,80		
A			2	жилая		13,4	13,4	13,4					
A			3	санузел	2.54*1.77	4,5	4,5		4,5				
A			4	санузел	1.55*2.16-0.59*0.93	2,8	2,8		2,8				
A			5	кладовая		1,5	1,5		1,5				
A			6	жилая		8,2	8,2	8,2					
A			7	кухня-столовая		13,1	13,1		13,1				
A			8	лоджия		1,5				1,5			
				Итого по пом. квартира № 96		52,0	50,5	21,6	28,9	1,5			
A	14	97	1	коридор		10,4	10,4		10,4		2,80		
A			2	санузел	1.76*0.95	1,7	1,7		1,7				
A			3	кухня-столовая		14,7	14,7		14,7				
A			4	жилая		12,0	12,0	12,0					
A			5	жилая		11,1	11,1	11,1					
A			6	санузел	1.90*2.79-1.24*0.60	4,6	4,6		4,6				
A			7	лоджия		1,4				1,4			
				Итого по пом. квартира № 97		55,9	54,5	23,1	31,4	1,4			
A	14	98	1	коридор		6,5	6,5		6,5		2,80		
A			2	жилая		10,1	10,1	10,1					
A			3	кухня		12,6	12,6		12,6				
A			4	санузел		3,7	3,7		3,7				
A			5	лоджия		1,9				1,9			
				Итого по пом. квартира № 98		34,8	32,9	10,1	22,8	1,9			
A	14	99	1	коридор		3,8	3,8		3,8		2,80		
A			2	санузел		3,6	3,6		3,6				
A			3	кухня-ниша		5,0	5,0		5,0				
A			4	жилая		6,2	6,2	6,2					
A			5	лоджия		1,6				1,6			
				Итого по пом. квартира-студия № 99		20,2	18,6	6,2	12,4	1,6			
A	14	100	1	коридор		4,0	4,0		4,0		2,80		
A			2	санузел		3,5	3,5		3,5				
A			3	кухня-ниша		5,0	5,0		5,0				
A			4	жилая		6,2	6,2	6,2					
A			5	лоджия		1,6				1,6			
				Итого по пом. квартира-студия № 100		20,3	18,7	6,2	12,5	1,6			
A	14	101	1	коридор		3,9	3,9		3,9		2,80		
A			2	санузел	2.13*1.67-0.50*0.26	3,4	3,4		3,4				
A			3	кухня-ниша		5,0	5,0		5,0				
A			4	жилая		6,2	6,2	6,2					
A			5	лоджия		1,6				1,6			
				Итого по пом. квартира-студия № 101		20,1	18,5	6,2	12,3	1,6			
A	14	102	1	коридор		4,2	4,2		4,2		2,80		
A			2	санузел	2.21*1.73-0.60*0.83	3,3	3,3		3,3				
A			3	кухня-ниша		5,0	5,0		5,0				
A			4	жилая		6,6	6,6	6,6					
A			5	лоджия		1,7				1,7			
				Итого по пом. квартира-студия № 102		20,8	19,1	6,6	12,5	1,7			
A	14	103	1	коридор		5,9	5,9		5,9		2,80		
A			2	кухня		11,9	11,9		11,9				
A			3	жилая	4.13*2.40-0.99*0.64	9,3	9,3	9,3					
A			4	санузел	2.06*1.74	3,6	3,6		3,6				
A			5	лоджия		1,4				1,4			
				Итого по пом. квартира № 103		32,1	30,7	9,3	21,4	1,4			
A	14	104	1	коридор		7,0	7,0		7,0		2,80		
A			2	жилая		13,3	13,3	13,3					
A			3	санузел	2.54*1.79	4,5	4,5		4,5				
A			4	санузел	1.56*2.15-0.59*0.97	2,8	2,8		2,8				
A			5	кладовая		1,5	1,5		1,5				
A			6	жилая		8,2	8,2	8,2					
A			7	кухня-столовая		13,1	13,1		13,1				
A			8	лоджия		1,5				1,5			

г/о Котельники, г. Котельники, мкр-н "Новые Котельники", Корпус 13



1	2	3	4	5	6	7	8	9	10	11	12	13	14
				Итого по	пом. квартира № 104	51,9	50,4	21,5	28,9	1,5			
A	15	105	1	коридор		10,4	10,4		10,4		2,80		
A			2	санузел		1,7	1,7		1,7				
A			3	кухня-столовая		14,7	14,7		14,7				
A			4	жилая		12,0	12,0	12,0					
A			5	жилая		11,1	11,1	11,1					
A			6	санузел		4,6	4,6		4,6				
A			7	лоджия		1,4				1,4			
				Итого по	пом. квартира № 105	55,9	54,5	23,1	31,4	1,4			
A	15	106	1	коридор		6,5	6,5		6,5		2,80		
A			2	жилая		10,1	10,1	10,1					
A			3	кухня		12,6	12,6		12,6				
A			4	санузел		3,7	3,7		3,7				
A			5	лоджия		1,9				1,9			
				Итого по	пом. квартира № 106	34,8	32,9	10,1	22,8	1,9			
A	15	107	1	коридор		3,8	3,8		3,8		2,80		
A			2	санузел		3,6	3,6		3,6				
A			3	кухня-ниша		5,0	5,0		5,0				
A			4	жилая		6,2	6,2	6,2					
A			5	лоджия		1,6				1,6			
				Итого по	пом. квартира-студия № 107	20,2	18,6	6,2	12,4	1,6			
A	15	108	1	коридор		4,0	4,0		4,0		2,80		
A			2	санузел		3,5	3,5		3,5				
A			3	кухня-ниша		5,0	5,0		5,0				
A			4	жилая		6,2	6,2	6,2					
A			5	лоджия		1,6				1,6			
				Итого по	пом. квартира-студия № 108	20,3	18,7	6,2	12,5	1,6			
A	15	109	1	коридор		3,9	3,9		3,9		2,80		
A			2	санузел		3,5	3,5		3,5				
A			3	кухня-ниша		5,0	5,0		5,0				
A			4	жилая		6,2	6,2	6,2					
A			5	лоджия		1,6				1,6			
				Итого по	пом. квартира-студия № 109	20,2	18,6	6,2	12,4	1,6			
A	15	110	1	коридор		4,2	4,2		4,2		2,80		
A			2	санузел		3,3	3,3		3,3				
A			3	кухня-ниша		5,0	5,0		5,0				
A			4	жилая		6,6	6,6	6,6					
A			5	лоджия		1,7				1,7			
				Итого по	пом. квартира-студия № 110	20,8	19,1	6,6	12,5	1,7			
A	15	111	1	коридор		5,9	5,9		5,9		2,80		
A			2	кухня		11,9	11,9		11,9				
A			3	жилая		9,3	9,3	9,3					
A			4	санузел	2,01*1,75	3,5	3,5		3,5				
A			5	лоджия		1,4				1,4			
				Итого по	пом. квартира № 111	32,0	30,6	9,3	21,3	1,4			
A	15	112	1	коридор		7,0	7,0		7,0		2,80		
A			2	жилая		13,5	13,5	13,5					
A			3	санузел	2,47*1,74	4,3	4,3		4,3				
A			4	санузел	1,60*2,11-0,59*0,93	2,8	2,8		2,8				
A			5	кладовая		1,5	1,5		1,5				
A			6	жилая		8,2	8,2	8,2					
A			7	кухня-столовая		13,1	13,1		13,1				
A			8	лоджия		1,5				1,5			
				Итого по	пом. квартира № 112	51,9	50,4	21,7	28,7	1,5			
A	16	113	1	коридор		10,4	10,4		10,4		2,80		
A			2	санузел		1,7	1,7		1,7				
A			3	кухня-столовая		14,7	14,7		14,7				
A			4	жилая		12,0	12,0	12,0					
A			5	жилая		11,1	11,1	11,1					
A			6	санузел		4,6	4,6		4,6				
A			7	лоджия		1,4				1,4			
				Итого по	пом. квартира № 113	55,9	54,5	23,1	31,4	1,4			
A	16	114	1	коридор		6,5	6,5		6,5		2,80		
A			2	жилая		10,1	10,1	10,1					

г/о Котельники, г. Котельники, мкр-н "Новые Котельники", Корпус 13



000-901-102-617

1	2	3	4	5	6	7	8	9	10	11	12	13	14
A	16	114	3	кухня		12,6	12,6		12,6				
A			4	санузел		3,7	3,7		3,7				
A			5	лоджия		1,9				1,9			
				Итого по пом. квартира № 114		34,8	32,9	10,1	22,8	1,9			
A	16	115	1	коридор		3,8	3,8		3,8		2,80		
A			2	санузел		3,6	3,6		3,6				
A			3	кухня-ниша		5,0	5,0		5,0				
A			4	жилая		6,2	6,2	6,2					
A			5	лоджия		1,6				1,6			
				Итого по пом. квартира-студия № 115		20,2	18,6	6,2	12,4	1,6			
A	16	116	1	коридор		4,0	4,0		4,0		2,80		
A			2	санузел		3,5	3,5		3,5				
A			3	кухня-ниша		5,0	5,0		5,0				
A			4	жилая		6,2	6,2	6,2					
A			5	лоджия		1,6				1,6			
				Итого по пом. квартира-студия № 116		20,3	18,7	6,2	12,5	1,6			
A	16	117	1	коридор		3,9	3,9		3,9		2,80		
A			2	санузел		3,5	3,5		3,5				
A			3	кухня-ниша		5,0	5,0		5,0				
A			4	жилая		6,2	6,2	6,2					
A			5	лоджия		1,6				1,6			
				Итого по пом. квартира-студия № 117		20,2	18,6	6,2	12,4	1,6			
A	16	118	1	коридор		4,2	4,2		4,2		2,80		
A			2	санузел		3,3	3,3		3,3				
A			3	кухня-ниша		5,0	5,0		5,0				
A			4	жилая		6,6	6,6	6,6					
A			5	лоджия		1,7				1,7			
				Итого по пом. квартира-студия № 118		20,8	19,1	6,6	12,5	1,7			
A	16	119	1	коридор		5,8	5,8		5,8		2,80		
A			2	кухня		11,9	11,9		11,9				
A			3	жилая		9,5	9,5	9,5					
A			4	санузел	1.99*1.75	3,5	3,5		3,5				
A			5	лоджия		1,4				1,4			
				Итого по пом. квартира № 119		32,1	30,7	9,5	21,2	1,4			
A	16	120	1	коридор		7,1	7,1		7,1		2,80		
A			2	жилая		13,4	13,4	13,4					
A			3	санузел	2.53*1.75	4,4	4,4		4,4				
A			4	санузел	1,54*2,11-0,59*0,93	2,7	2,7		2,7				
A			5	кладовая		1,5	1,5		1,5				
A			6	жилая		8,2	8,2	8,2					
A			7	кухня-столовая		13,1	13,1		13,1				
A			8	лоджия		1,5				1,5			
				Итого по пом. квартира № 120		51,9	50,4	21,6	28,8	1,5			
A	17	121	1	коридор		10,4	10,4		10,4		2,80		
A			2	санузел		1,7	1,7		1,7				
A			3	кухня-столовая		14,7	14,7		14,7				
A			4	жилая		12,0	12,0	12,0					
A			5	жилая		11,1	11,1	11,1					
A			6	санузел		4,6	4,6		4,6				
A			7	лоджия		1,4				1,4			
				Итого по пом. квартира № 121		55,9	54,5	23,1	31,4	1,4			
A	17	122	1	коридор		6,5	6,5		6,5		2,80		
A			2	жилая		10,1	10,1	10,1					
A			3	кухня		12,6	12,6		12,6				
A			4	санузел		3,7	3,7		3,7				
A			5	лоджия		1,9				1,9			
				Итого по пом. квартира № 122		34,8	32,9	10,1	22,8	1,9			
A	17	123	1	коридор		3,8	3,8		3,8		2,80		
A			2	санузел		3,6	3,6		3,6				
A			3	кухня-ниша		5,0	5,0		5,0				
A			4	жилая		6,2	6,2	6,2					
A			5	лоджия		1,6				1,6			
				Итого по пом. квартира-студия № 123		20,2	18,6	6,2	12,4	1,6			
A	17	124	1	коридор		4,0	4,0		4,0		2,80		

г/о Котельники, г. Котельники, мкр-н "Новые Котельники", Корпус 13



000-901-102-617

1	2	3	4	5	6	7	8	9	10	11	12	13	14
A	17	124	2	санузел		3,5	3,5		3,5				
A			3	кухня-ниша		5,0	5,0		5,0				
A			4	жилая		6,2	6,2	6,2					
A			5	лоджия		1,6				1,6			
				Итого по пом. квартира-студия № 124		20,3	18,7	6,2	12,5	1,6			
A	17	125	1	коридор		3,9	3,9		3,9		2,80		
A			2	санузел		3,5	3,5		3,5				
A			3	кухня-ниша		5,0	5,0		5,0				
A			4	жилая		6,2	6,2	6,2					
A			5	лоджия		1,6				1,6			
				Итого по пом. квартира-студия № 125		20,2	18,6	6,2	12,4	1,6			
A	17	126	1	коридор		4,2	4,2		4,2		2,80		
A			2	санузел		3,3	3,3		3,3				
A			3	кухня-ниша		5,0	5,0		5,0				
A			4	жилая		6,6	6,6	6,6					
A			5	лоджия		1,7				1,7			
				Итого по пом. квартира-студия № 126		20,8	19,1	6,6	12,5	1,7			
A	17	127	1	коридор		5,9	5,9		5,9		2,80		
A			2	кухня		11,9	11,9		11,9				
A			3	жилая		9,4	9,4	9,4					
A			4	санузел	1.98*1.73	3,4	3,4		3,4				
A			5	лоджия		1,4				1,4			
				Итого по пом. квартира № 127		32,0	30,6	9,4	21,2	1,4			
A	17	128	1	коридор		7,1	7,1		7,1		2,80		
A			2	жилая		13,4	13,4	13,4					
A			3	санузел	2.53*1.76	4,5	4,5		4,5				
A			4	санузел	1,53*2,11-0,59*0,93	2,7	2,7		2,7				
A			5	кладовая		1,5	1,5		1,5				
A			6	жилая		8,2	8,2	8,2					
A			7	кухня-столовая		13,1	13,1		13,1				
A			8	лоджия		1,5				1,5			
				Итого по пом. квартира № 128		52,0	50,5	21,6	28,9	1,5			
A	18	129	1	коридор		10,4	10,4		10,4		2,80		
A			2	санузел		1,7	1,7		1,7				
A			3	кухня-столовая		14,7	14,7		14,7				
A			4	жилая		12,0	12,0	12,0					
A			5	жилая		11,1	11,1	11,1					
A			6	санузел		4,6	4,6		4,6				
A			7	лоджия		1,4				1,4			
				Итого по пом. квартира № 129		55,9	54,5	23,1	31,4	1,4			
A	18	130	1	коридор		6,5	6,5		6,5		2,80		
A			2	жилая		10,1	10,1	10,1					
A			3	кухня		12,6	12,6		12,6				
A			4	санузел		3,7	3,7		3,7				
A			5	лоджия		1,9				1,9			
				Итого по пом. квартира № 130		34,8	32,9	10,1	22,8	1,9			
A	18	131	1	коридор		3,8	3,8		3,8		2,80		
A			2	санузел		3,6	3,6		3,6				
A			3	кухня-ниша		5,0	5,0		5,0				
A			4	жилая		6,2	6,2	6,2					
A			5	лоджия		1,6				1,6			
				Итого по пом. квартира-студия № 131		20,2	18,6	6,2	12,4	1,6			
A	18	132	1	коридор		4,0	4,0		4,0		2,80		
A			2	санузел		3,5	3,5		3,5				
A			3	кухня-ниша		5,0	5,0		5,0				
A			4	жилая		6,2	6,2	6,2					
A			5	лоджия		1,6				1,6			
				Итого по пом. квартира-студия № 132		20,3	18,7	6,2	12,5	1,6			
A	18	133	1	коридор		3,9	3,9		3,9		2,80		
A			2	санузел		3,5	3,5		3,5				
A			3	кухня-ниша		5,0	5,0		5,0				
A			4	жилая		6,2	6,2	6,2					
A			5	лоджия		1,6				1,6			
				Итого по пом. квартира-студия № 133		20,2	18,6	6,2	12,4	1,6			

г/о Котельники, г. Котельники, мкр-н "Новые Котельники", Корпус 13



1	2	3	4	5	6	7	8	9	10	11	12	13	14
A	18	134	1	коридор		4,2	4,2		4,2		2,80		
A			2	санузел		3,3	3,3		3,3				
A			3	кухня-ниша		5,0	5,0		5,0				
A			4	жилая		6,6	6,6	6,6					
A			5	лоджия		1,7				1,7			
				Итого по пом. квартира-студия № 134		20,8	19,1	6,6	12,5	1,7			
A	18	135	1	коридор		5,9	5,9		5,9		2,80		
A			2	кухня		11,9	11,9		11,9				
A			3	жилая		9,5	9,5	9,5					
A			4	санузел	1,98*1,73	3,4	3,4		3,4				
A			5	лоджия		1,4				1,4			
				Итого по пом. квартира № 135		32,1	30,7	9,5	21,2	1,4			
A	18	136	1	коридор		7,1	7,1		7,1		2,80		
A			2	жилая		13,4	13,4	13,4					
A			3	санузел	2,54*1,74	4,4	4,4		4,4				
A			4	санузел	1,53*2,11-0,59*0,93	2,7	2,7		2,7				
A			5	кладовая		1,5	1,5		1,5				
A			6	жилая		8,2	8,2	8,2					
A			7	кухня-столовая		13,1	13,1		13,1				
A			8	лоджия		1,5				1,5			
				Итого по пом. квартира № 136		51,9	50,4	21,6	28,8	1,5			
A	19	137	1	коридор		10,4	10,4		10,4		2,80		
A			2	санузел	0,94*1,77	1,7	1,7		1,7				
A			3	кухня-столовая		14,7	14,7		14,7				
A			4	жилая		12,0	12,0	12,0					
A			5	жилая	3,35*3,29	11,0	11,0	11,0					
A			6	санузел	1,91*2,80-0,60*1,25	4,6	4,6		4,6				
A			7	лоджия		1,4				1,4			
				Итого по пом. квартира № 137		55,8	54,4	23,0	31,4	1,4			
A	19	138	1	коридор		6,5	6,5		6,5		2,80		
A			2	жилая		10,1	10,1	10,1					
A			3	кухня		12,6	12,6		12,6				
A			4	санузел	1,76*2,11	3,7	3,7		3,7				
A			5	лоджия		1,9				1,9			
				Итого по пом. квартира № 138		34,8	32,9	10,1	22,8	1,9			
A	19	139	1	коридор		3,8	3,8		3,8		2,80		
A			2	санузел	1,67*2,14	3,6	3,6		3,6				
A			3	кухня-ниша		5,0	5,0		5,0				
A			4	жилая		6,2	6,2	6,2					
A			5	лоджия		1,6				1,6			
				Итого по пом. квартира-студия № 139		20,2	18,6	6,2	12,4	1,6			
A	19	140	1	коридор		4,0	4,0		4,0		2,80		
A			2	санузел	1,65*2,16-0,25*0,55	3,4	3,4		3,4				
A			3	кухня-ниша		5,0	5,0		5,0				
A			4	жилая		6,2	6,2	6,2					
A			5	лоджия		1,6				1,6			
				Итого по пом. квартира-студия № 140		20,2	18,6	6,2	12,4	1,6			
A	19	141	1	коридор		3,9	3,9		3,9		2,80		
A			2	санузел	1,66*2,17-0,54*0,26	3,5	3,5		3,5				
A			3	кухня-ниша		5,0	5,0		5,0				
A			4	жилая		6,2	6,2	6,2					
A			5	лоджия		1,6				1,6			
				Итого по пом. квартира-студия № 141		20,2	18,6	6,2	12,4	1,6			
A	19	142	1	коридор		4,2	4,2		4,2		2,80		
A			2	санузел	2,20*1,75-0,59*0,87	3,3	3,3		3,3				
A			3	кухня-ниша		5,0	5,0		5,0				
A			4	жилая		6,6	6,6	6,6					
A			5	лоджия		1,7				1,7			
				Итого по пом. квартира-студия № 142		20,8	19,1	6,6	12,5	1,7			
A	19	143	1	коридор		5,9	5,9		5,9		2,80		
A			2	кухня		11,9	11,9		11,9				
A			3	жилая		9,4	9,4	9,4					
A			4	санузел	2,07*1,73	3,6	3,6		3,6				
A			5	лоджия		1,4				1,4			

г/о Котельники, г. Котельники, мкр-н "Новые Котельники", Корпус 13



000-901-102-617

1	2	3	4	5	6	7	8	9	10	11	12	13	14
				Итого по	пом. квартира № 143	32,2	30,8	9,4	21,4	1,4			
A	19	144	1	коридор		7,0	7,0		7,0		2,80		
A			2	жилая		13,8	13,8	13,8					
A			3	санузел	2.33*1.80	4,2	4,2		4,2				
A			4	санузел	1,55*2,13-0,60*0,96	2,7	2,7		2,7				
A			5	кладовая		1,5	1,5		1,5				
A			6	жилая		8,2	8,2	8,2					
A			7	кухня-столовая		13,1	13,1		13,1				
A			8	лоджия		1,5				1,5			
				Итого по	пом. квартира № 144	52,0	50,5	22,0	28,5	1,5			
A	20	145	1	коридор		10,4	10,4		10,4		2,80		
A			2	санузел		1,7	1,7		1,7				
A			3	кухня-столовая		14,7	14,7		14,7				
A			4	жилая		12,0	12,0	12,0					
A			5	жилая		11,1	11,1	11,1					
A			6	санузел		4,6	4,6		4,6				
A			7	лоджия		1,4				1,4			
				Итого по	пом. квартира № 145	55,9	54,5	23,1	31,4	1,4			
A	20	146	1	коридор		6,5	6,5		6,5		2,80		
A			2	жилая		10,1	10,1	10,1					
A			3	кухня		12,6	12,6		12,6				
A			4	санузел		3,7	3,7		3,7				
A			5	лоджия		1,9				1,9			
				Итого по	пом. квартира № 146	34,8	32,9	10,1	22,8	1,9			
A	20	147	1	коридор		3,8	3,8		3,8		2,80		
A			2	санузел	1.66*2.14	3,6	3,6		3,6				
A			3	кухня-ниша		5,0	5,0		5,0				
A			4	жилая		6,2	6,2	6,2					
A			5	лоджия		1,6				1,6			
				Итого по	пом. квартира-студия № 147	20,2	18,6	6,2	12,4	1,6			
A	20	148	1	коридор		4,0	4,0		4,0		2,80		
A			2	санузел	1.66*2.17-0.26*0.56	3,5	3,5		3,5				
A			3	кухня-ниша		5,0	5,0		5,0				
A			4	жилая		6,2	6,2	6,2					
A			5	лоджия		1,6				1,6			
				Итого по	пом. квартира-студия № 148	20,3	18,7	6,2	12,5	1,6			
A	20	149	1	коридор		4,0	4,0		4,0		2,80		
A			2	санузел	2.17*1.64-0.55*0.26	3,4	3,4		3,4				
A			3	кухня-ниша		5,0	5,0		5,0				
A			4	жилая		6,2	6,2	6,2					
A			5	лоджия		1,6				1,6			
				Итого по	пом. квартира-студия № 149	20,2	18,6	6,2	12,4	1,6			
A	20	150	1	коридор		4,2	4,2		4,2		2,80		
A			2	санузел	2.20*1.72-0.58*0.83	3,3	3,3		3,3				
A			3	кухня-ниша		5,0	5,0		5,0				
A			4	жилая		6,6	6,6	6,6					
A			5	лоджия		1,7				1,7			
				Итого по	пом. квартира-студия № 150	20,8	19,1	6,6	12,5	1,7			
A	20	151	1	коридор		5,9	5,9		5,9		2,80		
A			2	кухня		11,9	11,9		11,9				
A			3	жилая		9,5	9,5	9,5					
A			4	санузел	1.97*1.73	3,4	3,4		3,4				
A			5	лоджия		1,4				1,4			
				Итого по	пом. квартира № 151	32,1	30,7	9,5	21,2	1,4			
A	20	152	1	коридор		6,9	6,9		6,9		2,80		
A			2	жилая		13,4	13,4	13,4					
A			3	санузел	2.55*1.80	4,6	4,6		4,6				
A			4	санузел	1,57*2,15-0,59*0,95	2,8	2,8		2,8				
A			5	кладовая		1,5	1,5		1,5				
A			6	жилая		8,2	8,2	8,2					
A			7	кухня-столовая		13,1	13,1		13,1				
A			8	лоджия		1,5				1,5			
				Итого по	пом. квартира № 152	52,0	50,5	21,6	28,9	1,5			
A	21	153	1	коридор		10,5	10,5		10,5		2,80		

г/о Котельники, г. Котельники, мкр-н "Новые Котельники", Корпус 13



000-901-102-617

1	2	3	4	5	6	7	8	9	10	11	12	13	14
A	21	153	2	санузел	1.77*0.91	1,6	1,6		1,6				
A			3	кухня-столовая		14,7	14,7		14,7				
A			4	жилая		12,0	12,0	12,0					
A			5	жилая		11,1	11,1	11,1					
A			6	санузел		4,6	4,6		4,6				
A			7	лоджия		1,4				1,4			
				Итого по	пом. квартира № 153	55,9	54,5	23,1	31,4	1,4			
A	21	154	1	коридор		6,5	6,5		6,5		2,80		
A			2	жилая		10,1	10,1	10,1					
A			3	кухня		12,6	12,6		12,6				
A			4	санузел		3,7	3,7		3,7				
A			5	лоджия		1,9				1,9			
				Итого по	пом. квартира № 154	34,8	32,9	10,1	22,8	1,9			
A	21	155	1	коридор		3,8	3,8		3,8		2,80		
A			2	санузел	1.63*2.16	3,5	3,5		3,5				
A			3	кухня-ниша		5,0	5,0		5,0				
A			4	жилая		6,2	6,2	6,2					
A			5	лоджия		1,6				1,6			
				Итого по пом. квартира-студия № 155		20,1	18,5	6,2	12,3	1,6			
A	21	156	1	коридор		4,0	4,0		4,0		2,80		
A			2	санузел	1,68*2,17-0,27*0,54	3,5	3,5		3,5				
A			3	кухня-ниша		5,0	5,0		5,0				
A			4	жилая		6,2	6,2	6,2					
A			5	лоджия		1,6				1,6			
				Итого по пом. квартира-студия № 156		20,3	18,7	6,2	12,5	1,6			
A	21	157	1	коридор		4,0	4,0		4,0		2,80		
A			2	санузел	2,18*1,65-0,55*0,27	3,4	3,4		3,4				
A			3	кухня-ниша		5,0	5,0		5,0				
A			4	жилая		6,2	6,2	6,2					
A			5	лоджия		1,6				1,6			
				Итого по пом. квартира-студия № 157		20,2	18,6	6,2	12,4	1,6			
A	21	158	1	коридор		4,2	4,2		4,2		2,80		
A			2	санузел	2,19*1,72-0,59*0,85	3,3	3,3		3,3				
A			3	кухня-ниша		5,0	5,0		5,0				
A			4	жилая		6,6	6,6	6,6					
A			5	лоджия		1,7				1,7			
				Итого по пом. квартира-студия № 158		20,8	19,1	6,6	12,5	1,7			
A	21	159	1	коридор		6,0	6,0		6,0		2,80		
A			2	кухня		11,9	11,9		11,9				
A			3	жилая	4,15*2,38-0,99*0,64	9,2	9,2	9,2					
A			4	санузел	2,00*1,75	3,5	3,5		3,5				
A			5	лоджия		1,4				1,4			
				Итого по	пом. квартира № 159	32,0	30,6	9,2	21,4	1,4			
A	21	160	1	коридор		7,0	7,0		7,0		2,80		
A			2	жилая		13,4	13,4	13,4					
A			3	санузел	2,56*1,78	4,6	4,6		4,6				
A			4	санузел	1,54*2,15-0,60*0,95	2,7	2,7		2,7				
A			5	кладовая		1,5	1,5		1,5				
A			6	жилая		8,2	8,2	8,2					
A			7	кухня-столовая		13,1	13,1		13,1				
A			8	лоджия		1,5				1,5			
				Итого по	пом. квартира № 160	52,0	50,5	21,6	28,9	1,5			
A	22	161	1	коридор		10,4	10,4		10,4		2,80		
A			2	санузел		1,7	1,7		1,7				
A			3	кухня-столовая		14,7	14,7		14,7				
A			4	жилая		12,0	12,0	12,0					
A			5	жилая		11,1	11,1	11,1					
A			6	санузел		4,6	4,6		4,6				
A			7	лоджия		1,4				1,4			
				Итого по	пом. квартира № 161	55,9	54,5	23,1	31,4	1,4			
A	22	162	1	коридор		6,5	6,5		6,5		2,80		
A			2	жилая		10,1	10,1	10,1					
A			3	кухня		12,6	12,6		12,6				
A			4	санузел		3,7	3,7		3,7				

г/о Котельники, г. Котельники, мкр-н "Новые Котельники", Корпус 13



000-901-102-617

1	2	3	4	5	6	7	8	9	10	11	12	13	14
A	22	162	5	лоджия		1,9				1,9			
				Итого по пом. квартира № 162		34,8	32,9	10,1	22,8	1,9			
A	22	163	1	коридор		3,8	3,8		3,8		2,80		
A			2	санузел		3,6	3,6		3,6				
A			3	кухня-ниша		5,0	5,0		5,0				
A			4	жилая		6,2	6,2	6,2					
A			5	лоджия		1,6				1,6			
				Итого по пом. квартира-студия № 163		20,2	18,6	6,2	12,4	1,6			
A	22	164	1	коридор		4,0	4,0		4,0		2,80		
A			2	санузел	1,65*2,18-0,27*0,55	3,4	3,4		3,4				
A			3	кухня-ниша		5,0	5,0		5,0				
A			4	жилая		6,2	6,2	6,2					
A			5	лоджия		1,6				1,6			
				Итого по пом. квартира-студия № 164		20,2	18,6	6,2	12,4	1,6			
A	22	165	1	коридор		4,0	4,0		4,0		2,80		
A			2	санузел	2,18*1,65-0,55*0,27	3,4	3,4		3,4				
A			3	кухня-ниша		5,0	5,0		5,0				
A			4	жилая		6,2	6,2	6,2					
A			5	лоджия		1,6				1,6			
				Итого по пом. квартира-студия № 165		20,2	18,6	6,2	12,4	1,6			
A	22	166	1	коридор		4,2	4,2		4,2		2,80		
A			2	санузел	2,24*1,70-0,59*0,85	3,3	3,3		3,3				
A			3	кухня-ниша		5,0	5,0		5,0				
A			4	жилая		6,6	6,6	6,6					
A			5	лоджия		1,7				1,7			
				Итого по пом. квартира-студия № 166		20,8	19,1	6,6	12,5	1,7			
A	22	167	1	коридор		6,0	6,0		6,0		2,80		
A			2	кухня		11,9	11,9		11,9				
A			3	жилая		9,0	9,0	9,0					
A			4	санузел	2,18*1,75	3,8	3,8		3,8				
A			5	лоджия		1,4				1,4			
				Итого по пом. квартира № 167		32,1	30,7	9,0	21,7	1,4			
A	22	168	1	коридор		7,0	7,0		7,0		2,80		
A			2	жилая		13,4	13,4	13,4					
A			3	санузел	2,53*1,79	4,5	4,5		4,5				
A			4	санузел		2,8	2,8		2,8				
A			5	кладовая		1,5	1,5		1,5				
A			6	жилая		8,2	8,2	8,2					
A			7	кухня-столовая		13,1	13,1		13,1				
A			8	лоджия		1,5				1,5			
				Итого по пом. квартира № 168		52,0	50,5	21,6	28,9	1,5			
A	23	169	1	коридор		10,4	10,4		10,4		2,80		
A			2	санузел		1,7	1,7		1,7				
A			3	кухня-столовая		14,7	14,7		14,7				
A			4	жилая		12,0	12,0	12,0					
A			5	жилая		11,1	11,1	11,1					
A			6	санузел		4,6	4,6		4,6				
A			7	лоджия		1,4				1,4			
				Итого по пом. квартира № 169		55,9	54,5	23,1	31,4	1,4			
A	23	170	1	коридор		6,5	6,5		6,5		2,80		
A			2	жилая		10,1	10,1	10,1					
A			3	кухня		12,6	12,6		12,6				
A			4	санузел		3,7	3,7		3,7				
A			5	лоджия		1,9				1,9			
				Итого по пом. квартира № 170		34,8	32,9	10,1	22,8	1,9			
A	23	171	1	коридор		3,8	3,8		3,8		2,80		
A			2	санузел	1,65*2,16	3,6	3,6		3,6				
A			3	кухня-ниша		5,0	5,0		5,0				
A			4	жилая		6,2	6,2	6,2					
A			5	лоджия		1,6				1,6			
				Итого по пом. квартира-студия № 171		20,2	18,6	6,2	12,4	1,6			
A	23	172	1	коридор		4,0	4,0		4,0		2,80		
A			2	санузел	1,66*2,17-0,27*0,54	3,5	3,5		3,5				
A			3	кухня-ниша		5,0	5,0		5,0				

г/о Котельники, г. Котельники, мкр-н "Новые Котельники", Корпус 13



1	2	3	4	5	6	7	8	9	10	11	12	13	14
A	23	172	4	жилая		6,2	6,2	6,2					
A			5	лоджия		1,6				1,6			
				Итого по пом. квартира-студия № 172		20,3	18,7	6,2	12,5	1,6			
A	23	173	1	коридор		4,0	4,0		4,0		2,80		
A			2	санузел		3,4	3,4		3,4				
A			3	кухня-ниша		5,0	5,0		5,0				
A			4	жилая		6,2	6,2	6,2					
A			5	лоджия		1,6				1,6			
				Итого по пом. квартира-студия № 173		20,2	18,6	6,2	12,4	1,6			
A	23	174	1	коридор		4,2	4,2		4,2		2,80		
A			2	санузел	2,25*1,72-0,60*0,84	3,4	3,4		3,4				
A			3	кухня-ниша		5,0	5,0		5,0				
A			4	жилая		6,6	6,6	6,6					
A			5	лоджия		1,7				1,7			
				Итого по пом. квартира-студия № 174		20,9	19,2	6,6	12,6	1,7			
A	23	175	1	коридор		5,9	5,9		5,9		2,80		
A			2	кухня		11,9	11,9		11,9				
A			3	жилая		9,5	9,5	9,5					
A			4	санузел	1,98*1,75	3,5	3,5		3,5				
A			5	лоджия		1,4				1,4			
				Итого по пом. квартира № 175		32,2	30,8	9,5	21,3	1,4			
A	23	176	1	коридор		7,0	7,0		7,0		2,80		
A			2	жилая		13,2	13,2	13,2					
A			3	санузел	2,57*1,81	4,7	4,7		4,7				
A			4	санузел		2,8	2,8		2,8				
A			5	кладовая		1,5	1,5		1,5				
A			6	жилая		8,2	8,2	8,2					
A			7	кухня-столовая		13,1	13,1		13,1				
A			8	лоджия		1,5				1,5			
				Итого по пом. квартира № 176		52,0	50,5	21,4	29,1	1,5			
A	24	177	1	коридор		10,4	10,4		10,4		2,80		
A			2	санузел	1,77*0,91	1,6	1,6		1,6				
A			3	кухня-столовая		14,7	14,7		14,7				
A			4	жилая		12,0	12,0	12,0					
A			5	жилая	3,34*3,28	11,0	11,0	11,0					
A			6	санузел	1,93*2,81-0,61*1,21	4,7	4,7		4,7				
A			7	лоджия		1,4				1,4			
				Итого по пом. квартира № 177		55,8	54,4	23,0	31,4	1,4			
A	24	178	1	коридор		6,5	6,5		6,5		2,80		
A			2	жилая		10,1	10,1	10,1					
A			3	кухня		12,6	12,6		12,6				
A			4	санузел	1,74*2,05	3,6	3,6		3,6				
A			5	лоджия		1,9				1,9			
				Итого по пом. квартира № 178		34,7	32,8	10,1	22,7	1,9			
A	24	179	1	коридор		3,8	3,8		3,8		2,80		
A			2	санузел	1,67*2,15	3,6	3,6		3,6				
A			3	кухня-ниша		5,0	5,0		5,0				
A			4	жилая		6,2	6,2	6,2					
A			5	лоджия		1,6				1,6			
				Итого по пом. квартира-студия № 179		20,2	18,6	6,2	12,4	1,6			
A	24	180	1	коридор		3,9	3,9		3,9		2,80		
A			2	санузел	1,70*2,18-0,28*0,57	3,5	3,5		3,5				
A			3	кухня-ниша		5,0	5,0		5,0				
A			4	жилая		6,2	6,2	6,2					
A			5	лоджия		1,6				1,6			
				Итого по пом. квартира-студия № 180		20,2	18,6	6,2	12,4	1,6			
A	24	181	1	коридор		3,9	3,9		3,9		2,80		
A			2	санузел	2,12*1,65-0,39*0,26	3,4	3,4		3,4				
A			3	кухня-ниша		5,0	5,0		5,0				
A			4	жилая		6,2	6,2	6,2					
A			5	лоджия		1,6				1,6			
				Итого по пом. квартира-студия № 181		20,1	18,5	6,2	12,3	1,6			
A	24	182	1	коридор		4,2	4,2		4,2		2,80		
A			2	санузел	2,16*1,71-0,60*0,85	3,2	3,2		3,2				

г/о Котельники, г. Котельники, мкр-н "Новые Котельники", Корпус 13



000-901-102-617

1	2	3	4	5	6	7	8	9	10	11	12	13	14
A	24	182	3	кухня-ниша		5,0	5,0		5,0				
A			4	жилая		6,6	6,6	6,6					
A			5	лоджия		1,7				1,7			
				Итого по пом. квартира-студия № 182		20,7	19,0	6,6	12,4	1,7			
A	24	183	1	коридор		6,0	6,0		6,0		2,80		
A			2	кухня		11,9	11,9		11,9				
A			3	жилая		9,4	9,4	9,4					
A			4	санузел	2.00*1.66	3,3	3,3		3,3				
A			5	лоджия		1,4				1,4			
				Итого по пом. квартира № 183		32,0	30,6	9,4	21,2	1,4			
A	24	184	1	коридор		7,1	7,1		7,1		2,80		
A			2	жилая		13,4	13,4	13,4					
A			3	санузел	2.54*1.77	4,5	4,5		4,5				
A			4	санузел	2.00*1.50-0.86*0.61	2,5	2,5		2,5				
A			5	кладовая		1,5	1,5		1,5				
A			6	жилая		8,2	8,2	8,2					
A			7	кухня-столовая		13,1	13,1		13,1				
A			8	лоджия		1,5				1,5			
				Итого по пом. квартира № 184		51,8	50,3	21,6	28,7	1,5			
A	25	185	1	коридор		10,5	10,5		10,5		2,80		
A			2	санузел	1.77*0.88	1,6	1,6		1,6				
A			3	кухня-столовая		14,7	14,7		14,7				
A			4	жилая		12,0	12,0	12,0					
A			5	жилая	3.38*3.31	11,2	11,2	11,2					
A			6	санузел	1.90*2.80-0.63*1.24	4,5	4,5		4,5				
A			7	лоджия		1,4				1,4			
				Итого по пом. квартира № 185		55,9	54,5	23,2	31,3	1,4			
A	25	186	1	коридор		6,5	6,5		6,5		2,80		
A			2	жилая		10,1	10,1	10,1					
A			3	кухня		12,6	12,6		12,6				
A			4	санузел	1.76*2.07	3,6	3,6		3,6				
A			5	лоджия		1,9				1,9			
				Итого по пом. квартира № 186		34,7	32,8	10,1	22,7	1,9			
A	25	187	1	коридор		3,8	3,8		3,8		2,80		
A			2	санузел	1.65*2.16	3,6	3,6		3,6				
A			3	кухня-ниша		5,0	5,0		5,0				
A			4	жилая		6,2	6,2	6,2					
A			5	лоджия		1,6				1,6			
				Итого по пом. квартира-студия № 187		20,2	18,6	6,2	12,4	1,6			
A	25	188	1	коридор		3,9	3,9		3,9		2,80		
A			2	санузел	1.66*2.16-0.18*0.55	3,5	3,5		3,5				
A			3	кухня-ниша		5,0	5,0		5,0				
A			4	жилая		6,2	6,2	6,2					
A			5	лоджия		1,6				1,6			
				Итого по пом. квартира-студия № 188		20,2	18,6	6,2	12,4	1,6			
A	25	189	1	коридор		3,9	3,9		3,9		2,80		
A			2	санузел		3,5	3,5		3,5				
A			3	кухня-ниша		5,0	5,0		5,0				
A			4	жилая		6,2	6,2	6,2					
A			5	лоджия		1,6				1,6			
				Итого по пом. квартира-студия № 189		20,2	18,6	6,2	12,4	1,6			
A	25	190	1	коридор		4,2	4,2		4,2		2,80		
A			2	санузел	2.26*1.72-0.60*0.85	3,4	3,4		3,4				
A			3	кухня-ниша		5,0	5,0		5,0				
A			4	жилая		6,6	6,6	6,6					
A			5	лоджия		1,7				1,7			
				Итого по пом. квартира-студия № 190		20,9	19,2	6,6	12,6	1,7			
A	25	191	1	коридор		6,0	6,0		6,0		2,80		
A			2	кухня		11,9	11,9		11,9				
A			3	жилая	4.10*2.40-0.99*0.64	9,2	9,2	9,2					
A			4	санузел	2.10*1.66	3,5	3,5		3,5				
A			5	лоджия		1,4				1,4			
				Итого по пом. квартира № 191		32,0	30,6	9,2	21,4	1,4			
A	25	192	1	коридор		7,1	7,1		7,1		2,80		

г/о Котельники, г. Котельники, мкр-н "Новые Котельники", Корпус 13



000-901-102-617

1	2	3	4	5	6	7	8	9	10	11	12	13	14
A	25	192	2	жилая		13,4	13,4	13,4					
A			3	санузел	2.53*1.77	4,5	4,5		4,5				
A			4	санузел	2,08*1,57-0,88*0,65	2,7	2,7		2,7				
A			5	кладовая		1,5	1,5		1,5				
A			6	жилая		8,2	8,2	8,2					
A			7	кухня-столовая		13,1	13,1		13,1				
A			8	лоджия		1,5				1,5			
				Итого по пом. квартира № 192		52,0	50,5	21,6	28,9	1,5			
A	2	193	1	коридор		6,9	6,9		6,9		2,80		
A			2	кухня-столовая		14,1	14,1		14,1				
A			3	жилая		8,0	8,0	8,0					
A			4	кладовая		1,6	1,6		1,6				
A			5	санузел		2,7	2,7		2,7				
A			6	санузел		5,1	5,1		5,1				
A			7	жилая		17,0	17,0	17,0					
A			8	лоджия		1,5				1,5			
				Итого по пом. квартира № 193		56,9	55,4	25,0	30,4	1,5			
A	2	194	1	коридор		4,9	4,9		4,9		2,80		
A			2	санузел		5,6	5,6		5,6				
A			3	жилая		11,3	11,3	11,3					
A			4	жилая		8,6	8,6	8,6					
A			5	кухня-ниша		6,2	6,2		6,2				
A			6	лоджия		1,4				1,4			
				Итого по пом. квартира № 194		38,0	36,6	19,9	16,7	1,4			
A	2	195	1	коридор		4,7	4,7		4,7		2,80		
A			2	санузел		4,2	4,2		4,2				
A			3	кухня-ниша		5,0	5,0		5,0				
A			4	жилая		6,0	6,0	6,0					
A			5	лоджия		1,7				1,7			
				Итого по пом. квартира-студия № 195		21,6	19,9	6,0	13,9	1,7			
A	2	196	1	коридор		4,7	4,7		4,7		2,80		
A			2	санузел		4,2	4,2		4,2				
A			3	кухня-ниша		5,0	5,0		5,0				
A			4	жилая		6,0	6,0	6,0					
A			5	лоджия		1,7				1,7			
				Итого по пом. квартира-студия № 196		21,6	19,9	6,0	13,9	1,7			
A	2	197	1	коридор		5,6	5,6		5,6		2,80		
A			2	жилая		13,4	13,4	13,4					
A			3	санузел		4,5	4,5		4,5				
A			4	санузел		3,4	3,4		3,4				
A			5	кладовая		1,6	1,6		1,6				
A			6	жилая		8,3	8,3	8,3					
A			7	кухня-столовая		14,6	14,6		14,6				
A			8	лоджия		1,5				1,5			
				Итого по пом. квартира № 197		52,9	51,4	21,7	29,7	1,5			
A	3	198	1	коридор		7,0	7,0		7,0		2,80		
A			2	кухня-столовая		13,5	13,5		13,5				
A			3	жилая		8,0	8,0	8,0					
A			4	кладовая		1,6	1,6		1,6				
A			5	санузел	2.09*1.58-0.64*0.86	2,8	2,8		2,8				
A			6	санузел	2.46*1.76	4,3	4,3		4,3				
A			7	жилая		17,1	17,1	17,1					
A			8	лоджия		1,5				1,5			
				Итого по пом. квартира № 198		55,8	54,3	25,1	29,2	1,5			
A	3	199	1	коридор		4,3	4,3		4,3		2,80		
A			2	санузел	1.90*3.02-1.32*0.60	4,9	4,9		4,9				
A			3	жилая		11,3	11,3	11,3					
A			4	жилая		8,6	8,6	8,6					
A			5	кухня-ниша		6,2	6,2		6,2				
A			6	лоджия		1,4				1,4			
				Итого по пом. квартира № 199		36,7	35,3	19,9	15,4	1,4			
A	3	200	1	коридор		4,7	4,7		4,7		2,80		
A			2	санузел		3,4	3,4		3,4				
A			3	кухня-ниша		5,0	5,0		5,0				

г/о Котельники, г. Котельники, мкр-н "Новые Котельники", Корпус 13



000-901-102-617

1	2	3	4	5	6	7	8	9	10	11	12	13	14
A	3	200	4	жилая		6,0	6,0	6,0					
A			5	лоджия		1,7				1,7			
				Итого по пом. квартира-студия № 200		20,8	19,1	6,0	13,1	1,7			
A	3	201	1	коридор		4,7	4,7		4,7		2,80		
A			2	санузел	1.93*1.75	3,4	3,4		3,4				
A			3	кухня-ниша		5,0	5,0		5,0				
A			4	жилая		6,0	6,0	6,0					
A			5	лоджия		1,7				1,7			
				Итого по пом. квартира-студия № 201		20,8	19,1	6,0	13,1	1,7			
A	3	202	1	коридор		5,6	5,6		5,6		2,80		
A			2	жилая		13,4	13,4	13,4					
A			3	санузел	2.45*1.75	4,3	4,3		4,3				
A			4	санузел	2.10*1.56-0.61*0.89	2,7	2,7		2,7				
A			5	кладовая		1,6	1,6		1,6				
A			6	жилая		8,3	8,3	8,3					
A			7	кухня-столовая		14,0	14,0		14,0				
A			8	лоджия		1,5				1,5			
				Итого по пом. квартира № 202		51,4	49,9	21,7	28,2	1,5			
A	4	203	1	коридор		7,0	7,0		7,0		2,80		
A			2	кухня-столовая		13,5	13,5		13,5				
A			3	жилая		8,0	8,0	8,0					
A			4	кладовая		1,6	1,6		1,6				
A			5	санузел	2.10*1.55-0.58*0.87	2,8	2,8		2,8				
A			6	санузел	2.46*1.76	4,3	4,3		4,3				
A			7	жилая		17,1	17,1	17,1					
A			8	лоджия		1,5				1,5			
				Итого по пом. квартира № 203		55,8	54,3	25,1	29,2	1,5			
A	4	204	1	коридор		4,3	4,3		4,3		2,80		
A			2	санузел	1.92*3.01-1.28*0.61	5,0	5,0		5,0				
A			3	жилая		11,3	11,3	11,3					
A			4	жилая		8,6	8,6	8,6					
A			5	кухня-ниша		6,2	6,2		6,2				
A			6	лоджия		1,4				1,4			
				Итого по пом. квартира № 204		36,8	35,4	19,9	15,5	1,4			
A	4	205	1	коридор		4,5	4,5		4,5		2,80		
A			2	санузел	1.92*1.86	3,6	3,6		3,6				
A			3	кухня-ниша		5,0	5,0		5,0				
A			4	жилая		6,0	6,0	6,0					
A			5	лоджия		1,7				1,7			
				Итого по пом. квартира-студия № 205		20,8	19,1	6,0	13,1	1,7			
A	4	206	1	коридор		4,7	4,7		4,7		2,80		
A			2	санузел	1.90*1.77	3,4	3,4		3,4				
A			3	кухня-ниша		5,0	5,0		5,0				
A			4	жилая		6,0	6,0	6,0					
A			5	лоджия		1,7				1,7			
				Итого по пом. квартира-студия № 206		20,8	19,1	6,0	13,1	1,7			
A	4	207	1	коридор		5,6	5,6		5,6		2,80		
A			2	жилая		13,4	13,4	13,4					
A			3	санузел	2.46*1.75	4,3	4,3		4,3				
A			4	санузел	2.08*1.57-0.59*0.93	2,7	2,7		2,7				
A			5	кладовая		1,6	1,6		1,6				
A			6	жилая		8,4	8,4	8,4					
A			7	кухня-столовая		14,0	14,0		14,0				
A			8	лоджия		1,5				1,5			
				Итого по пом. квартира № 207		51,5	50,0	21,8	28,2	1,5			
A	5	208	1	коридор		7,0	7,0		7,0		2,80		
A			2	кухня-столовая		13,5	13,5		13,5				
A			3	жилая		8,0	8,0	8,0					
A			4	кладовая		1,6	1,6		1,6				
A			5	санузел	2.10*1.55-0.59*0.93	2,7	2,7		2,7				
A			6	санузел	2.57*1.76	4,5	4,5		4,5				
A			7	жилая		17,0	17,0	17,0					
A			8	лоджия		1,5				1,5			
				Итого по пом. квартира № 208		55,8	54,3	25,0	29,3	1,5			

г/о Котельники, г. Котельники, мкр-н "Новые Котельники", Корпус 13



000-901-102-617

1	2	3	4	5	6	7	8	9	10	11	12	13	14
A	5	209	1	коридор		4,1	4,1		4,1		2,80		
A			2	санузел	2.00*2.93-1.28*0.61	5,1	5,1		5,1				
A			3	жилая		11,4	11,4	11,4					
A			4	жилая		8,6	8,6	8,6					
A			5	кухня-ниша		6,2	6,2		6,2				
A			6	лоджия		1,4				1,4			
				Итого по пом. квартира № 209		36,8	35,4	20,0	15,4	1,4			
A	5	210	1	коридор		4,5	4,5		4,5		2,80		
A			2	санузел	1.93*1.86	3,6	3,6		3,6				
A			3	кухня-ниша		5,0	5,0		5,0				
A			4	жилая		6,0	6,0	6,0					
A			5	лоджия		1,7				1,7			
				Итого по пом. квартира-студия № 210		20,8	19,1	6,0	13,1	1,7			
A	5	211	1	коридор		4,7	4,7		4,7		2,80		
A			2	санузел	1.93*1.76	3,4	3,4		3,4				
A			3	кухня-ниша		5,0	5,0		5,0				
A			4	жилая		6,0	6,0	6,0					
A			5	лоджия		1,7				1,7			
				Итого по пом. квартира-студия № 211		20,8	19,1	6,0	13,1	1,7			
A	5	212	1	коридор		5,6	5,6		5,6		2,80		
A			2	жилая		13,4	13,4	13,4					
A			3	санузел	2.52*1.76	4,4	4,4		4,4				
A			4	санузел	2.11*1.55-0.59*0.93	2,7	2,7		2,7				
A			5	кладовая		1,6	1,6		1,6				
A			6	жилая		8,4	8,4	8,4					
A			7	кухня-столовая		14,0	14,0		14,0				
A			8	лоджия		1,5				1,5			
				Итого по пом. квартира № 212		51,6	50,1	21,8	28,3	1,5			
A	6	213	1	коридор		7,0	7,0		7,0		2,80		
A			2	кухня-столовая		13,4	13,4		13,4				
A			3	жилая		8,0	8,0	8,0					
A			4	кладовая		1,6	1,6		1,6				
A			5	санузел		2,8	2,8		2,8				
A			6	санузел		4,5	4,5		4,5				
A			7	жилая		17,0	17,0	17,0					
A			8	лоджия		1,5				1,5			
				Итого по пом. квартира № 213		55,8	54,3	25,0	29,3	1,5			
A	6	214	1	коридор		4,3	4,3		4,3		2,80		
A			2	санузел		5,0	5,0		5,0				
A			3	жилая		11,3	11,3	11,3					
A			4	жилая		8,6	8,6	8,6					
A			5	кухня-ниша		6,2	6,2		6,2				
A			6	лоджия		1,4				1,4			
				Итого по пом. квартира № 214		36,8	35,4	19,9	15,5	1,4			
A	6	215	1	коридор		4,7	4,7		4,7		2,80		
A			2	санузел		3,4	3,4		3,4				
A			3	кухня-ниша		5,0	5,0		5,0				
A			4	жилая		6,0	6,0	6,0					
A			5	лоджия		1,7				1,7			
				Итого по пом. квартира-студия № 215		20,8	19,1	6,0	13,1	1,7			
A	6	216	1	коридор		4,7	4,7		4,7		2,80		
A			2	санузел		3,4	3,4		3,4				
A			3	кухня-ниша		5,0	5,0		5,0				
A			4	жилая		6,0	6,0	6,0					
A			5	лоджия		1,7				1,7			
				Итого по пом. квартира-студия № 216		20,8	19,1	6,0	13,1	1,7			
A	6	217	1	коридор		5,5	5,5		5,5		2,80		
A			2	жилая		13,4	13,4	13,4					
A			3	санузел		4,5	4,5		4,5				
A			4	санузел		2,8	2,8		2,8				
A			5	кладовая		1,6	1,6		1,6				
A			6	жилая		8,3	8,3	8,3					
A			7	кухня-столовая		14,0	14,0		14,0				
A			8	лоджия		1,5				1,5			

г/о Котельники, г. Котельники, мкр-н "Новые Котельники", Корпус 13



000-901-102-617

1	2	3	4	5	6	7	8	9	10	11	12	13	14
				Итого по	пом. квартира № 217	51,6	50,1	21,7	28,4	1,5			
A	7	218	1	коридор		7,0	7,0		7,0		2,80		
A			2	кухня-столовая		13,5	13,5		13,5				
A			3	жилая		8,0	8,0	8,0					
A			4	кладовая		1,6	1,6		1,6				
A			5	санузел	2.09*1.55-0.59*0.93	2,7	2,7		2,7				
A			6	санузел	2.51*1.76	4,4	4,4		4,4				
A			7	жилая		17,0	17,0	17,0					
A			8	лоджия		1,5				1,5			
				Итого по	пом. квартира № 218	55,7	54,2	25,0	29,2	1,5			
A	7	219	1	коридор		4,3	4,3		4,3		2,80		
A			2	санузел	3.01*1.88-1.29*0.61	4,9	4,9		4,9				
A			3	жилая		11,3	11,3	11,3					
A			4	жилая		8,6	8,6	8,6					
A			5	кухня-ниша		6,2	6,2		6,2				
A			6	лоджия		1,4				1,4			
				Итого по	пом. квартира № 219	36,7	35,3	19,9	15,4	1,4			
A	7	220	1	коридор		4,7	4,7		4,7		2,80		
A			2	санузел	1.80*1.94	3,5	3,5		3,5				
A			3	кухня-ниша		4,9	4,9		4,9				
A			4	жилая		6,0	6,0	6,0					
A			5	лоджия		1,7				1,7			
				Итого по пом. квартира-студия № 220		20,8	19,1	6,0	13,1	1,7			
A	7	221	1	коридор		4,7	4,7		4,7		2,80		
A			2	санузел	1.75*1.88	3,3	3,3		3,3				
A			3	кухня-ниша		4,9	4,9		4,9				
A			4	жилая		6,0	6,0	6,0					
A			5	лоджия		1,7				1,7			
				Итого по пом. квартира-студия № 221		20,6	18,9	6,0	12,9	1,7			
A	7	222	1	коридор		5,5	5,5		5,5		2,80		
A			2	жилая		13,4	13,4	13,4					
A			3	санузел	2.51*1.74	4,4	4,4		4,4				
A			4	санузел	2.11*1.56-0.93*0.59	2,7	2,7		2,7				
A			5	кладовая		1,6	1,6		1,6				
A			6	жилая		8,4	8,4	8,4					
A			7	кухня-столовая		14,0	14,0		14,0				
A			8	лоджия		1,5				1,5			
				Итого по пом. квартира № 222		51,5	50,0	21,8	28,2	1,5			
A	8	223	1	коридор		7,0	7,0		7,0		2,80		
A			2	кухня-столовая		13,5	13,5		13,5				
A			3	жилая		8,0	8,0	8,0					
A			4	кладовая		1,6	1,6		1,6				
A			5	санузел	2.13*1.59-0.59*0.93	2,8	2,8		2,8				
A			6	санузел	2.50*1.77	4,4	4,4		4,4				
A			7	жилая		17,0	17,0	17,0					
A			8	лоджия		1,5				1,5			
				Итого по пом. квартира № 223		55,8	54,3	25,0	29,3	1,5			
A	8	224	1	коридор		4,3	4,3		4,3		2,80		
A			2	санузел	3.00*1.90-1.31*0.62	4,9	4,9		4,9				
A			3	жилая		11,3	11,3	11,3					
A			4	жилая		8,6	8,6	8,6					
A			5	кухня-ниша		6,2	6,2		6,2				
A			6	лоджия		1,4				1,4			
				Итого по пом. квартира № 224		36,7	35,3	19,9	15,4	1,4			
A	8	225	1	коридор		4,6	4,6		4,6		2,80		
A			2	санузел	1.87*1.89	3,5	3,5		3,5				
A			3	кухня-ниша		4,9	4,9		4,9				
A			4	жилая		6,0	6,0	6,0					
A			5	лоджия		1,7				1,7			
				Итого по пом. квартира-студия № 225		20,7	19,0	6,0	13,0	1,7			
A	8	226	1	коридор		4,7	4,7		4,7		2,80		
A			2	санузел	1.76*1.91	3,4	3,4		3,4				
A			3	кухня-ниша		5,0	5,0		5,0				
A			4	жилая		6,0	6,0	6,0					

г/о Котельники, г. Котельники, мкр-н "Новые Котельники", Корпус 13



000-901-102-617

1	2	3	4	5	6	7	8	9	10	11	12	13	14
A	8	226	5	лоджия		1,7				1,7			
				Итого по пом. квартира-студия № 226		20,8	19,1	6,0	13,1	1,7			
A	8	227	1	коридор		5,6	5,6		5,6		2,80		
A			2	жилая		13,4	13,4	13,4					
A			3	санузел	2,53*1.75	4,4	4,4		4,4				
A			4	санузел	2,08*1,57-0,93*0,59	2,7	2,7		2,7				
A			5	кладовая		1,6	1,6		1,6				
A			6	жилая		8,4	8,4	8,4					
A			7	кухня-столовая		14,0	14,0		14,0				
A			8	лоджия		1,5				1,5			
				Итого по пом. квартира № 227		51,6	50,1	21,8	28,3	1,5			
A	9	228	1	коридор		7,0	7,0		7,0		2,80		
A			2	кухня-столовая		13,5	13,5		13,5				
A			3	жилая		8,0	8,0	8,0					
A			4	кладовая		1,6	1,6		1,6				
A			5	санузел	2,12*1,54-0,57*0,93	2,7	2,7		2,7				
A			6	санузел	2,56*1.75	4,5	4,5		4,5				
A			7	жилая		16,9	16,9	16,9					
A			8	лоджия		1,5				1,5			
				Итого по пом. квартира № 228		55,7	54,2	24,9	29,3	1,5			
A	9	229	1	коридор		4,3	4,3		4,3		2,80		
A			2	санузел	3,03*1,91-1,24*0,60	5,0	5,0		5,0				
A			3	жилая		11,3	11,3	11,3					
A			4	жилая		8,6	8,6	8,6					
A			5	кухня-ниша		6,2	6,2		6,2				
A			6	лоджия		1,4				1,4			
				Итого по пом. квартира № 229		36,8	35,4	19,9	15,5	1,4			
A	9	230	1	коридор		4,6	4,6		4,6		2,80		
A			2	санузел	1,84*1.92	3,5	3,5		3,5				
A			3	кухня-ниша		5,0	5,0		5,0				
A			4	жилая		6,0	6,0	6,0					
A			5	лоджия		1,7				1,7			
				Итого по пом. квартира-студия № 230		20,8	19,1	6,0	13,1	1,7			
A	9	231	1	коридор		4,7	4,7		4,7		2,80		
A			2	санузел	1,75*1.94	3,4	3,4		3,4				
A			3	кухня-ниша		4,9	4,9		4,9				
A			4	жилая		6,0	6,0	6,0					
A			5	лоджия		1,7				1,7			
				Итого по пом. квартира-студия № 231		20,7	19,0	6,0	13,0	1,7			
A	9	232	1	коридор		5,6	5,6		5,6		2,80		
A			2	жилая		13,4	13,4	13,4					
A			3	санузел	2,53*1.76	4,5	4,5		4,5				
A			4	санузел	2,11*1,55-0,93*0,59	2,7	2,7		2,7				
A			5	кладовая		1,6	1,6		1,6				
A			6	жилая		8,3	8,3	8,3					
A			7	кухня-столовая		14,0	14,0		14,0				
A			8	лоджия		1,5				1,5			
				Итого по пом. квартира № 232		51,6	50,1	21,7	28,4	1,5			
A	10	233	1	коридор		7,0	7,0		7,0		2,80		
A			2	кухня-столовая		13,5	13,5		13,5				
A			3	жилая		8,0	8,0	8,0					
A			4	кладовая		1,6	1,6		1,6				
A			5	санузел	2,12*1,54-0,58*0,92	2,7	2,7		2,7				
A			6	санузел	2,53*1.76	4,5	4,5		4,5				
A			7	жилая		17,0	17,0	17,0					
A			8	лоджия		1,5				1,5			
				Итого по пом. квартира № 233		55,8	54,3	25,0	29,3	1,5			
A	10	234	1	коридор		4,3	4,3		4,3		2,80		
A			2	санузел	3,00*1,91-1,23*0,59	5,0	5,0		5,0				
A			3	жилая		11,3	11,3	11,3					
A			4	жилая		8,6	8,6	8,6					
A			5	кухня-ниша		6,2	6,2		6,2				
A			6	лоджия		1,4				1,4			
				Итого по пом. квартира № 234		36,8	35,4	19,9	15,5	1,4			

г/о Котельники, г. Котельники, мкр-н "Новые Котельники", Корпус 13



1	2	3	4	5	6	7	8	9	10	11	12	13	14
A	10	235	1	коридор		4,6	4,6		4,6		2,80		
A			2	санузел	1.84*1.92	3,5	3,5		3,5				
A			3	кухня-ниша		5,0	5,0		5,0				
A			4	жилая		6,0	6,0	6,0					
A			5	лоджия		1,7				1,7			
				Итого по пом. квартира-студия № 235		20,8	19,1	6,0	13,1	1,7			
A	10	236	1	коридор		4,7	4,7		4,7		2,80		
A			2	санузел	1.76*1.94	3,4	3,4		3,4				
A			3	кухня-ниша		5,0	5,0		5,0				
A			4	жилая		6,0	6,0	6,0					
A			5	лоджия		1,7				1,7			
				Итого по пом. квартира-студия № 236		20,8	19,1	6,0	13,1	1,7			
A	10	237	1	коридор		5,6	5,6		5,6		2,80		
A			2	жилая		13,5	13,5	13,5					
A			3	санузел	2.50*1.76	4,4	4,4		4,4				
A			4	санузел	2.11*1.54-0.93*0.59	2,7	2,7		2,7				
A			5	кладовая		1,6	1,6		1,6				
A			6	жилая		8,3	8,3	8,3					
A			7	кухня-столовая		14,0	14,0		14,0				
A			8	лоджия		1,5				1,5			
				Итого по пом. квартира № 237		51,6	50,1	21,8	28,3	1,5			
A	11	238	1	коридор		7,0	7,0		7,0		2,80		
A			2	кухня-столовая		13,4	13,4		13,4				
A			3	жилая		8,0	8,0	8,0					
A			4	кладовая		1,6	1,6		1,6				
A			5	санузел		2,8	2,8		2,8				
A			6	санузел		4,5	4,5		4,5				
A			7	жилая		17,0	17,0	17,0					
A			8	лоджия		1,5				1,5			
				Итого по пом. квартира № 238		55,8	54,3	25,0	29,3	1,5			
A	11	239	1	коридор		4,3	4,3		4,3		2,80		
A			2	санузел		5,0	5,0		5,0				
A			3	жилая		11,3	11,3	11,3					
A			4	жилая		8,6	8,6	8,6					
A			5	кухня-ниша		6,2	6,2		6,2				
A			6	лоджия		1,4				1,4			
				Итого по пом. квартира № 239		36,8	35,4	19,9	15,5	1,4			
A	11	240	1	коридор		4,7	4,7		4,7		2,80		
A			2	санузел		3,4	3,4		3,4				
A			3	кухня-ниша		5,0	5,0		5,0				
A			4	жилая		6,0	6,0	6,0					
A			5	лоджия		1,7				1,7			
				Итого по пом. квартира-студия № 240		20,8	19,1	6,0	13,1	1,7			
A	11	241	1	коридор		4,7	4,7		4,7		2,80		
A			2	санузел	1.75*1.94	3,4	3,4		3,4				
A			3	кухня-ниша		5,0	5,0		5,0				
A			4	жилая		6,0	6,0	6,0					
A			5	лоджия		1,7				1,7			
				Итого по пом. квартира-студия № 241		20,8	19,1	6,0	13,1	1,7			
A	11	242	1	коридор		5,5	5,5		5,5		2,80		
A			2	жилая		13,4	13,4	13,4					
A			3	санузел		4,5	4,5		4,5				
A			4	санузел		2,8	2,8		2,8				
A			5	кладовая		1,6	1,6		1,6				
A			6	жилая		8,3	8,3	8,3					
A			7	кухня-столовая		14,0	14,0		14,0				
A			8	лоджия		1,5				1,5			
				Итого по пом. квартира № 242		51,6	50,1	21,7	28,4	1,5			
A	12	243	1	коридор		7,0	7,0		7,0		2,80		
A			2	кухня-столовая		13,4	13,4		13,4				
A			3	жилая		8,0	8,0	8,0					
A			4	кладовая		1,6	1,6		1,6				
A			5	санузел	2.12*1.54-0.92*0.58	2,7	2,7		2,7				
A			6	санузел	2.53*1.76	4,5	4,5		4,5				

г/о Котельники, г. Котельники, мкр-н "Новые Котельники", Корпус 13



000-901-102-617

1	2	3	4	5	6	7	8	9	10	11	12	13	14
A	12	243	7	жилая		17,0	17,0	17,0					
A			8	лоджия		1,5				1,5			
				Итого по	пом. квартира № 243	55,7	54,2	25,0	29,2	1,5			
A	12	244	1	коридор		4,3	4,3		4,3		2,80		
A			2	санузел	1.89*3.00-1.28*0.58	4,9	4,9		4,9				
A			3	жилая		11,3	11,3	11,3					
A			4	жилая		8,6	8,6	8,6					
A			5	кухня-ниша		6,2	6,2		6,2				
A			6	лоджия		1,4				1,4			
				Итого по	пом. квартира № 244	36,7	35,3	19,9	15,4	1,4			
A	12	245	1	коридор		4,5	4,5		4,5		2,80		
A			2	санузел	1.85*1.92	3,6	3,6		3,6				
A			3	кухня-ниша		5,0	5,0		5,0				
A			4	жилая		6,0	6,0	6,0					
A			5	лоджия		1,7				1,7			
				Итого по	пом. квартира-студия № 245	20,8	19,1	6,0	13,1	1,7			
A	12	246	1	коридор		4,7	4,7		4,7		2,80		
A			2	санузел	1.75*1.93	3,4	3,4		3,4				
A			3	кухня-ниша		4,9	4,9		4,9				
A			4	жилая		6,0	6,0	6,0					
A			5	лоджия		1,7				1,7			
				Итого по	пом. квартира-студия № 246	20,7	19,0	6,0	13,0	1,7			
A	12	247	1	коридор		5,5	5,5		5,5		2,80		
A			2	жилая		13,4	13,4	13,4					
A			3	санузел	1.75*2.54	4,4	4,4		4,4				
A			4	санузел	2.12*1.54-0.92*0.57	2,7	2,7		2,7				
A			5	кладовая		1,6	1,6		1,6				
A			6	жилая		8,4	8,4	8,4					
A			7	кухня-столовая		14,0	14,0		14,0				
A			8	лоджия		1,5				1,5			
				Итого по	пом. квартира № 247	51,5	50,0	21,8	28,2	1,5			
A	13	248	1	коридор		7,0	7,0		7,0		2,80		
A			2	кухня-столовая		13,4	13,4		13,4				
A			3	жилая		8,0	8,0	8,0					
A			4	кладовая		1,5	1,5		1,5				
A			5	санузел	2.15*1.55-0.94*0.58	2,8	2,8		2,8				
A			6	санузел	2.52*1.76	4,4	4,4		4,4				
A			7	жилая		17,0	17,0	17,0					
A			8	лоджия		1,5				1,5			
				Итого по	пом. квартира № 248	55,6	54,1	25,0	29,1	1,5			
A	13	249	1	коридор		4,3	4,3		4,3		2,80		
A			2	санузел		5,0	5,0		5,0				
A			3	жилая		11,3	11,3	11,3					
A			4	жилая		8,6	8,6	8,6					
A			5	кухня-ниша		6,2	6,2		6,2				
A			6	лоджия		1,4				1,4			
				Итого по	пом. квартира № 249	36,8	35,4	19,9	15,5	1,4			
A	13	250	1	коридор		4,7	4,7		4,7		2,80		
A			2	санузел	1.79*1.92	3,4	3,4		3,4				
A			3	кухня-ниша		5,0	5,0		5,0				
A			4	жилая		6,0	6,0	6,0					
A			5	лоджия		1,7				1,7			
				Итого по	пом. квартира-студия № 250	20,8	19,1	6,0	13,1	1,7			
A	13	251	1	коридор		4,7	4,7		4,7		2,80		
A			2	санузел	1.77*1.92	3,4	3,4		3,4				
A			3	кухня-ниша		5,0	5,0		5,0				
A			4	жилая		6,0	6,0	6,0					
A			5	лоджия		1,7				1,7			
				Итого по	пом. квартира-студия № 251	20,8	19,1	6,0	13,1	1,7			
A	13	252	1	коридор		5,5	5,5		5,5		2,80		
A			2	жилая		13,4	13,4	13,4					
A			3	санузел	1.79*2.50	4,5	4,5		4,5				
A			4	санузел	2.15*1.56-0.85*0.58	2,9	2,9		2,9				
A			5	кладовая		1,5	1,5		1,5				

г/о Котельники, г. Котельники, мкр-н "Новые Котельники", Корпус 13



000-901-102-617

1	2	3	4	5	6	7	8	9	10	11	12	13	14
A	13	252	6	жилая		8,3	8,3	8,3					
A			7	кухня-столовая		14,0	14,0		14,0				
A			8	лоджия		1,5				1,5			
				Итого по	пом. квартира № 252	51,6	50,1	21,7	28,4	1,5			
A	14	253	1	коридор		7,0	7,0		7,0		2,80		
A			2	кухня-столовая		13,5	13,5		13,5				
A			3	жилая		8,0	8,0	8,0					
A			4	кладовая		1,5	1,5		1,5				
A			5	санузел	2.16*1.53-0.96*0.60	2,7	2,7		2,7				
A			6	санузел	2.46*1.75	4,3	4,3		4,3				
A			7	жилая		17,1	17,1	17,1					
A			8	лоджия		1,5				1,5			
				Итого по	пом. квартира № 253	55,6	54,1	25,1	29,0	1,5			
A	14	254	1	коридор		4,3	4,3		4,3		2,80		
A			2	санузел	1.92*3.01-1.24*0.59	5,0	5,0		5,0				
A			3	жилая		11,3	11,3	11,3					
A			4	жилая		8,6	8,6	8,6					
A			5	кухня-ниша		6,2	6,2		6,2				
A			6	лоджия		1,4				1,4			
				Итого по	пом. квартира № 254	36,8	35,4	19,9	15,5	1,4			
A	14	255	1	коридор		4,6	4,6		4,6		2,80		
A			2	санузел	1.81*1.91	3,5	3,5		3,5				
A			3	кухня-ниша		5,0	5,0		5,0				
A			4	жилая		6,0	6,0	6,0					
A			5	лоджия		1,7				1,7			
				Итого по	пом. квартира-студия № 255	20,8	19,1	6,0	13,1	1,7			
A	14	256	1	коридор		4,7	4,7		4,7		2,80		
A			2	санузел	1.74*1.92	3,3	3,3		3,3				
A			3	кухня-ниша		5,0	5,0		5,0				
A			4	жилая		6,0	6,0	6,0					
A			5	лоджия		1,7				1,7			
				Итого по	пом. квартира-студия № 256	20,7	19,0	6,0	13,0	1,7			
A	14	257	1	коридор		5,6	5,6		5,6		2,80		
A			2	жилая		13,3	13,3	13,3					
A			3	санузел	1.78*2.53	4,5	4,5		4,5				
A			4	санузел	2.15*1.55-0.94*0.56	2,8	2,8		2,8				
A			5	кладовая		1,6	1,6		1,6				
A			6	жилая		8,3	8,3	8,3					
A			7	кухня-столовая		14,0	14,0		14,0				
A			8	лоджия		1,5				1,5			
				Итого по	пом. квартира № 257	51,6	50,1	21,6	28,5	1,5			
A	15	258	1	коридор		7,0	7,0		7,0		2,80		
A			2	кухня-столовая		13,5	13,5		13,5				
A			3	жилая		8,0	8,0	8,0					
A			4	кладовая		1,6	1,6		1,6				
A			5	санузел	2.10*1.54-0.87*0.58	2,7	2,7		2,7				
A			6	санузел	2.54*1.75	4,4	4,4		4,4				
A			7	жилая		16,9	16,9	16,9					
A			8	лоджия		1,5				1,5			
				Итого по	пом. квартира № 258	55,6	54,1	24,9	29,2	1,5			
A	15	259	1	коридор		4,3	4,3		4,3		2,80		
A			2	санузел	1.92*3.01-1.24*0.60	5,0	5,0		5,0				
A			3	жилая		11,3	11,3	11,3					
A			4	жилая		8,6	8,6	8,6					
A			5	кухня-ниша		6,2	6,2		6,2				
A			6	лоджия		1,4				1,4			
				Итого по	пом. квартира № 259	36,8	35,4	19,9	15,5	1,4			
A	15	260	1	коридор		5,0	5,0		5,0		2,80		
A			2	санузел	1.63*1.86	3,0	3,0		3,0				
A			3	кухня-ниша		5,0	5,0		5,0				
A			4	жилая		6,0	6,0	6,0					
A			5	лоджия		1,7				1,7			
				Итого по	пом. квартира-студия № 260	20,7	19,0	6,0	13,0	1,7			
A	15	261	1	коридор		4,6	4,6		4,6		2,80		

г/о Котельники, г. Котельники, мкр-н "Новые Котельники", Корпус 13



000-901-102-617

1	2	3	4	5	6	7	8	9	10	11	12	13	14
A	15	261	2	санузел	1.85*1.91	3,5	3,5		3,5				
A			3	кухня-ниша		4,9	4,9		4,9				
A			4	жилая		6,0	6,0	6,0					
A			5	лоджия		1,7				1,7			
				Итого по пом. квартира-студия № 261		20,7	19,0	6,0	13,0	1,7			
A	15	262	1	коридор		5,7	5,7		5,7		2,80		
A			2	жилая		13,4	13,4	13,4					
A			3	санузел	1.76*2.47	4,3	4,3		4,3				
A			4	санузел	2.11*1.54-0.96*0.60	2,7	2,7		2,7				
A			5	кладовая		1,6	1,6		1,6				
A			6	жилая		8,3	8,3	8,3					
A			7	кухня-столовая		14,0	14,0		14,0				
A			8	лоджия		1,5				1,5			
				Итого по пом. квартира № 262		51,5	50,0	21,7	28,3	1,5			
A	16	263	1	коридор		7,0	7,0		7,0		2,80		
A			2	кухня-столовая		13,5	13,5		13,5				
A			3	жилая		8,0	8,0	8,0					
A			4	кладовая		1,6	1,6		1,6				
A			5	санузел	2.12*1.54-0.92*0.59	2,7	2,7		2,7				
A			6	санузел	2.51*1.77	4,4	4,4		4,4				
A			7	жилая		17,0	17,0	17,0					
A			8	лоджия		1,5				1,5			
				Итого по пом. квартира № 263		55,7	54,2	25,0	29,2	1,5			
A	16	264	1	коридор		4,3	4,3		4,3		2,80		
A			2	санузел	1.91*3.03-1.25*0.60	5,0	5,0		5,0				
A			3	жилая		11,3	11,3	11,3					
A			4	жилая		8,6	8,6	8,6					
A			5	кухня-ниша		6,2	6,2		6,2				
A			6	лоджия		1,4				1,4			
				Итого по пом. квартира № 264		36,8	35,4	19,9	15,5	1,4			
A	16	265	1	коридор		4,6	4,6		4,6		2,80		
A			2	санузел	1.91*1.85	3,5	3,5		3,5				
A			3	кухня-ниша		5,0	5,0		5,0				
A			4	жилая		6,0	6,0	6,0					
A			5	лоджия		1,7				1,7			
				Итого по пом. квартира-студия № 265		20,8	19,1	6,0	13,1	1,7			
A	16	266	1	коридор		4,7	4,7		4,7		2,80		
A			2	санузел	1.75*1.93	3,4	3,4		3,4				
A			3	кухня-ниша		4,9	4,9		4,9				
A			4	жилая		6,0	6,0	6,0					
A			5	лоджия		1,7				1,7			
				Итого по пом. квартира-студия № 266		20,7	19,0	6,0	13,0	1,7			
A	16	267	1	коридор		5,6	5,6		5,6		2,80		
A			2	жилая		13,3	13,3	13,3					
A			3	санузел	1.77*2.55	4,5	4,5		4,5				
A			4	санузел	2.15*1.55-0.91*0.61	2,8	2,8		2,8				
A			5	кладовая		1,6	1,6		1,6				
A			6	жилая		8,3	8,3	8,3					
A			7	кухня-столовая		14,0	14,0		14,0				
A			8	лоджия		1,5				1,5			
				Итого по пом. квартира № 267		51,6	50,1	21,6	28,5	1,5			
A	17	268	1	коридор		7,0	7,0		7,0		2,80		
A			2	кухня-столовая		13,5	13,5		13,5				
A			3	жилая		8,0	8,0	8,0					
A			4	кладовая		1,6	1,6		1,6				
A			5	санузел	2.13*1.54-0.92*0.58	2,7	2,7		2,7				
A			6	санузел	2.53*1.75	4,4	4,4		4,4				
A			7	жилая		17,0	17,0	17,0					
A			8	лоджия		1,5				1,5			
				Итого по пом. квартира № 268		55,7	54,2	25,0	29,2	1,5			
A	17	269	1	коридор		4,3	4,3		4,3		2,80		
A			2	санузел	1.90*3.00-1.23*0.60	5,0	5,0		5,0				
A			3	жилая		11,3	11,3	11,3					
A			4	жилая		8,6	8,6	8,6					

г/о Котельники, г. Котельники, мкр-н "Новые Котельники", Корпус 13



000-901-102-617

1	2	3	4	5	6	7	8	9	10	11	12	13	14
A	17	269	5	кухня-ниша		6,2	6,2		6,2				
A			6	лоджия		1,4				1,4			
				Итого по	пом. квартира № 269	36,8	35,4	19,9	15,5	1,4			
A	17	270	1	коридор		4,6	4,6		4,6		2,80		
A			2	санузел	1.91*1.85	3,5	3,5		3,5				
A			3	кухня-ниша		5,0	5,0		5,0				
A			4	жилая		6,0	6,0	6,0					
A			5	лоджия		1,7				1,7			
				Итого по	пом. квартира-студия № 270	20,8	19,1	6,0	13,1	1,7			
A	17	271	1	коридор		4,7	4,7		4,7		2,80		
A			2	санузел	1.75*1.93	3,4	3,4		3,4				
A			3	кухня-ниша		4,9	4,9		4,9				
A			4	жилая		6,0	6,0	6,0					
A			5	лоджия		1,7				1,7			
				Итого по	пом. квартира-студия № 271	20,7	19,0	6,0	13,0	1,7			
A	17	272	1	коридор		5,6	5,6		5,6		2,80		
A			2	жилая		13,4	13,4	13,4					
A			3	санузел	1.75*2.53	4,4	4,4		4,4				
A			4	санузел	2.12*1.54-0.93*0.57	2,7	2,7		2,7				
A			5	кладовая		1,6	1,6		1,6				
A			6	жилая		8,3	8,3	8,3					
A			7	кухня-столовая		14,0	14,0		14,0				
A			8	лоджия		1,5				1,5			
				Итого по	пом. квартира № 272	51,5	50,0	21,7	28,3	1,5			
A	18	273	1	коридор		7,0	7,0		7,0		2,80		
A			2	кухня-столовая		13,4	13,4		13,4				
A			3	жилая		8,0	8,0	8,0					
A			4	кладовая		1,5	1,5		1,5				
A			5	санузел	2.14*1.58-0.93*0.57	2,9	2,9		2,9				
A			6	санузел	2.50*1.86	4,7	4,7		4,7				
A			7	жилая	3.91*3.35+1.38*2.62	16,7	16,7	16,7					
A			8	лоджия		1,5				1,5			
				Итого по	пом. квартира № 273	55,7	54,2	24,7	29,5	1,5			
A	18	274	1	коридор		4,3	4,3		4,3		2,80		
A			2	санузел		5,0	5,0		5,0				
A			3	жилая		11,3	11,3	11,3					
A			4	жилая		8,6	8,6	8,6					
A			5	кухня-ниша		6,2	6,2		6,2				
A			6	лоджия		1,4				1,4			
				Итого по	пом. квартира № 274	36,8	35,4	19,9	15,5	1,4			
A	18	275	1	коридор		4,6	4,6		4,6		2,80		
A			2	санузел	1.80*1.92	3,5	3,5		3,5				
A			3	кухня-ниша		5,0	5,0		5,0				
A			4	жилая		6,0	6,0	6,0					
A			5	лоджия		1,7				1,7			
				Итого по	пом. квартира-студия № 275	20,8	19,1	6,0	13,1	1,7			
A	18	276	1	коридор		4,7	4,7		4,7		2,80		
A			2	санузел	1.76*1.87	3,3	3,3		3,3				
A			3	кухня-ниша		5,0	5,0		5,0				
A			4	жилая		6,0	6,0	6,0					
A			5	лоджия		1,7				1,7			
				Итого по	пом. квартира-студия № 276	20,7	19,0	6,0	13,0	1,7			
A	18	277	1	коридор		5,6	5,6		5,6		2,80		
A			2	жилая		13,2	13,2	13,2					
A			3	санузел	1.80*2.55	4,6	4,6		4,6				
A			4	санузел	2.16*1.58-0.91*0.61	2,9	2,9		2,9				
A			5	кладовая		1,6	1,6		1,6				
A			6	жилая		8,3	8,3	8,3					
A			7	кухня-столовая		14,0	14,0		14,0				
A			8	лоджия		1,5				1,5			
				Итого по	пом. квартира № 277	51,7	50,2	21,5	28,7	1,5			
A	19	278	1	коридор		7,0	7,0		7,0		2,80		
A			2	кухня-столовая		13,5	13,5		13,5				
A			3	жилая		8,0	8,0	8,0					

г/о Котельники, г. Котельники, мкр-н "Новые Котельники", Корпус 13



000-901-102-617

1	2	3	4	5	6	7	8	9	10	11	12	13	14
A	19	278	4	кладовая		1,5	1,5		1,5				
A			5	санузел	2.18*1.56-0.96*0.60	2,8	2,8		2,8				
A			6	санузел	2.56*1.75	4,5	4,5		4,5				
A			7	жилая		16,9	16,9	16,9					
A			8	лоджия		1,5				1,5			
				Итого по пом. квартира № 278		55,7	54,2	24,9	29,3	1,5			
A	19	279	1	коридор		4,3	4,3		4,3		2,80		
A			2	санузел	1.89*3.03-1.26*0.60	5,0	5,0		5,0				
A			3	жилая		11,3	11,3	11,3					
A			4	жилая		8,6	8,6	8,6					
A			5	кухня-ниша		6,2	6,2		6,2				
A			6	лоджия		1,4				1,4			
				Итого по пом. квартира № 279		36,8	35,4	19,9	15,5	1,4			
A	19	280	1	коридор		4,6	4,6		4,6		2,80		
A			2	санузел	1.81*1.89	3,4	3,4		3,4				
A			3	кухня-ниша		5,0	5,0		5,0				
A			4	жилая		6,0	6,0	6,0					
A			5	лоджия		1,7				1,7			
				Итого по пом. квартира-студия № 280		20,7	19,0	6,0	13,0	1,7			
A	19	281	1	коридор		4,8	4,8		4,8		2,80		
A			2	санузел	1.73*1.91	3,3	3,3		3,3				
A			3	кухня-ниша		5,0	5,0		5,0				
A			4	жилая		6,0	6,0	6,0					
A			5	лоджия		1,7				1,7			
				Итого по пом. квартира-студия № 281		20,8	19,1	6,0	13,1	1,7			
A	19	282	1	коридор		5,6	5,6		5,6		2,80		
A			2	жилая		13,3	13,3	13,3					
A			3	санузел	1.81*2.51	4,5	4,5		4,5				
A			4	санузел	2.15*1.56-0.95*0.59	2,8	2,8		2,8				
A			5	кладовая		1,6	1,6		1,6				
A			6	жилая		8,3	8,3	8,3					
A			7	кухня-столовая		14,0	14,0		14,0				
A			8	лоджия		1,5				1,5			
				Итого по пом. квартира № 282		51,6	50,1	21,6	28,5	1,5			
A	20	283	1	коридор		7,0	7,0		7,0		2,80		
A			2	кухня-столовая		13,5	13,5		13,5				
A			3	жилая		8,0	8,0	8,0					
A			4	кладовая		1,5	1,5		1,5				
A			5	санузел	2.13*1.58-0.97*0.61	2,8	2,8		2,8				
A			6	санузел	2.52*1.78	4,5	4,5		4,5				
A			7	жилая		16,9	16,9	16,9					
A			8	лоджия		1,5				1,5			
				Итого по пом. квартира № 283		55,7	54,2	24,9	29,3	1,5			
A	20	284	1	коридор		4,3	4,3		4,3		2,80		
A			2	санузел	1.90*3.04-1.28*0.62	5,0	5,0		5,0				
A			3	жилая		11,2	11,2	11,2					
A			4	жилая		8,6	8,6	8,6					
A			5	кухня-ниша		6,2	6,2		6,2				
A			6	лоджия		1,4				1,4			
				Итого по пом. квартира № 284		36,7	35,3	19,8	15,5	1,4			
A	20	285	1	коридор		4,6	4,6		4,6		2,80		
A			2	санузел	1.81*1.90	3,4	3,4		3,4				
A			3	кухня-ниша		5,0	5,0		5,0				
A			4	жилая		6,0	6,0	6,0					
A			5	лоджия		1,7				1,7			
				Итого по пом. квартира-студия № 285		20,7	19,0	6,0	13,0	1,7			
A	20	286	1	коридор		4,7	4,7		4,7		2,80		
A			2	санузел	1.75*1.89	3,3	3,3		3,3				
A			3	кухня-ниша		5,0	5,0		5,0				
A			4	жилая		6,0	6,0	6,0					
A			5	лоджия		1,7				1,7			
				Итого по пом. квартира-студия № 286		20,7	19,0	6,0	13,0	1,7			
A	20	287	1	коридор		5,6	5,6		5,6		2,80		
A			2	жилая		13,4	13,4	13,4					

г/о Котельники, г. Котельники, мкр-н "Новые Котельники", Корпус 13



000-901-102-617

1	2	3	4	5	6	7	8	9	10	11	12	13	14
A	20	287	3	санузел	1.77*2.49	4,4	4,4		4,4				
A			4	санузел	2.11*1.56-0.98*0.67	2,6	2,6		2,6				
A			5	кладовая		1,6	1,6		1,6				
A			6	жилая		8,4	8,4	8,4					
A			7	кухня-столовая		14,0	14,0		14,0				
A			8	лоджия		1,5				1,5			
				Итого по	пом. квартира № 287	51,5	50,0	21,8	28,2	1,5			
A	21	288	1	коридор		7,0	7,0		7,0		2,80		
A			2	кухня-столовая		13,5	13,5		13,5				
A			3	жилая		8,0	8,0	8,0					
A			4	кладовая		1,5	1,5		1,5				
A			5	санузел	2.15*1.56-0.82*0.60	2,9	2,9		2,9				
A			6	санузел	2.58*1.77	4,6	4,6		4,6				
A			7	жилая		16,8	16,8	16,8					
A			8	лоджия		1,5				1,5			
				Итого по	пом. квартира № 288	55,8	54,3	24,8	29,5	1,5			
A	21	289	1	коридор		4,3	4,3		4,3		2,80		
A			2	санузел	1.90*3.03-1.33*0.62	4,9	4,9		4,9				
A			3	жилая		11,3	11,3	11,3					
A			4	жилая		8,6	8,6	8,6					
A			5	кухня-ниша		6,2	6,2		6,2				
A			6	лоджия		1,4				1,4			
				Итого по	пом. квартира № 289	36,7	35,3	19,9	15,4	1,4			
A	21	290	1	коридор		4,7	4,7		4,7		2,80		
A			2	санузел	1.79*1.88	3,4	3,4		3,4				
A			3	кухня-ниша		5,0	5,0		5,0				
A			4	жилая		6,0	6,0	6,0					
A			5	лоджия		1,7				1,7			
				Итого по	пом. квартира-студия № 290	20,8	19,1	6,0	13,1	1,7			
A	21	291	1	коридор		4,7	4,7		4,7		2,80		
A			2	санузел	1.77*1.91	3,4	3,4		3,4				
A			3	кухня-ниша		5,0	5,0		5,0				
A			4	жилая		6,0	6,0	6,0					
A			5	лоджия		1,7				1,7			
				Итого по	пом. квартира-студия № 291	20,8	19,1	6,0	13,1	1,7			
A	21	292	1	коридор		5,5	5,5		5,5		2,80		
A			2	жилая		13,4	13,4	13,4					
A			3	санузел	1.80*2.52	4,5	4,5		4,5				
A			4	санузел	2.15*1.58-0.98*0.63	2,8	2,8		2,8				
A			5	кладовая		1,6	1,6		1,6				
A			6	жилая		8,3	8,3	8,3					
A			7	кухня-столовая		14,0	14,0		14,0				
A			8	лоджия		1,5				1,5			
				Итого по	пом. квартира № 292	51,6	50,1	21,7	28,4	1,5			
A	22	293	1	коридор		7,0	7,0		7,0		2,80		
A			2	кухня-столовая		13,4	13,4		13,4				
A			3	жилая		8,1	8,1	8,1					
A			4	кладовая		1,6	1,6		1,6				
A			5	санузел	2.04*1.57-0.87*0.59	2,7	2,7		2,7				
A			6	санузел	2.52*1.79	4,5	4,5		4,5				
A			7	жилая		17,0	17,0	17,0					
A			8	лоджия		1,5				1,5			
				Итого по	пом. квартира № 293	55,8	54,3	25,1	29,2	1,5			
A	22	294	1	коридор		4,3	4,3		4,3		2,80		
A			2	санузел	1.90*3.03-1.27*0.59	5,0	5,0		5,0				
A			3	жилая		11,3	11,3	11,3					
A			4	жилая		8,6	8,6	8,6					
A			5	кухня-ниша		6,2	6,2		6,2				
A			6	лоджия		1,4				1,4			
				Итого по	пом. квартира № 294	36,8	35,4	19,9	15,5	1,4			
A	22	295	1	коридор		4,6	4,6		4,6		2,80		
A			2	санузел	1.80*1.92	3,5	3,5		3,5				
A			3	кухня-ниша		5,0	5,0		5,0				
A			4	жилая		6,0	6,0	6,0					

г/о Котельники, г. Котельники, мкр-н "Новые Котельники", Корпус 13



000-901-102-617

1	2	3	4	5	6	7	8	9	10	11	12	13	14
A	22	295	5	лоджия		1,7				1,7			
				Итого по пом. квартира-студия № 295		20,8	19,1	6,0	13,1	1,7			
A	22	296	1	коридор		4,7	4,7		4,7		2,80		
A			2	санузел	1.77*1.92	3,4	3,4		3,4				
A			3	кухня-ниша		4,9	4,9		4,9				
A			4	жилая		6,0	6,0	6,0					
A			5	лоджия		1,7				1,7			
				Итого по пом. квартира-студия № 296		20,7	19,0	6,0	13,0	1,7			
A	22	297	1	коридор		5,5	5,5		5,5		2,80		
A			2	жилая		13,4	13,4	13,4					
A			3	санузел	1.78*2.49	4,4	4,4		4,4				
A			4	санузел	2.13*1.57-0.95*0.59	2,8	2,8		2,8				
A			5	кладовая		1,6	1,6		1,6				
A			6	жилая		8,3	8,3	8,3					
A			7	кухня-столовая		14,0	14,0		14,0				
A			8	лоджия		1,5				1,5			
				Итого по пом. квартира № 297		51,5	50,0	21,7	28,3	1,5			
A	23	298	1	коридор		7,0	7,0		7,0		2,80		
A			2	кухня-столовая		13,4	13,4		13,4				
A			3	жилая		8,0	8,0	8,0					
A			4	кладовая		1,6	1,6		1,6				
A			5	санузел	2.14*1.58-0.88*0.62	2,8	2,8		2,8				
A			6	санузел	2.55*1.75	4,5	4,5		4,5				
A			7	жилая		17,0	17,0	17,0					
A			8	лоджия		1,5				1,5			
				Итого по пом. квартира № 298		55,8	54,3	25,0	29,3	1,5			
A	23	299	1	коридор		4,3	4,3		4,3		2,80		
A			2	санузел	1.90*3.03-1.27*0.60	5,0	5,0		5,0				
A			3	жилая		11,3	11,3	11,3					
A			4	жилая		8,6	8,6	8,6					
A			5	кухня-ниша		6,2	6,2		6,2				
A			6	лоджия		1,4				1,4			
				Итого по пом. квартира № 299		36,8	35,4	19,9	15,5	1,4			
A	23	300	1	коридор		4,6	4,6		4,6		2,80		
A			2	санузел	1.81*1.92	3,5	3,5		3,5				
A			3	кухня-ниша		5,0	5,0		5,0				
A			4	жилая		6,0	6,0	6,0					
A			5	лоджия		1,7				1,7			
				Итого по пом. квартира-студия № 300		20,8	19,1	6,0	13,1	1,7			
A	23	301	1	коридор		4,7	4,7		4,7		2,80		
A			2	санузел	1.75*1.89	3,3	3,3		3,3				
A			3	кухня-ниша		5,0	5,0		5,0				
A			4	жилая		6,0	6,0	6,0					
A			5	лоджия		1,7				1,7			
				Итого по пом. квартира-студия № 301		20,7	19,0	6,0	13,0	1,7			
A	23	302	1	коридор		5,6	5,6		5,6		2,80		
A			2	жилая		13,3	13,3	13,3					
A			3	санузел	1.80*2.53	4,6	4,6		4,6				
A			4	санузел	2.15*1.58-0.97*0.59	2,8	2,8		2,8				
A			5	кладовая		1,6	1,6		1,6				
A			6	жилая		8,3	8,3	8,3					
A			7	кухня-столовая		14,0	14,0		14,0				
A			8	лоджия		1,5				1,5			
				Итого по пом. квартира № 302		51,7	50,2	21,6	28,6	1,5			
A	24	303	1	коридор		7,0	7,0		7,0		2,80		
A			2	кухня-столовая		13,5	13,5		13,5				
A			3	жилая		8,0	8,0	8,0					
A			4	кладовая		1,6	1,6		1,6				
A			5	санузел	2.13*1.57-0.85*0.62	2,8	2,8		2,8				
A			6	санузел	2.57*1.75	4,5	4,5		4,5				
A			7	жилая		16,9	16,9	16,9					
A			8	лоджия		1,5				1,5			
				Итого по пом. квартира № 303		55,8	54,3	24,9	29,4	1,5			
A	24	304	1	коридор		4,3	4,3		4,3		2,80		

г/о Котельники, г. Котельники, мкр-н "Новые Котельники", Корпус 13



1	2	3	4	5	6	7	8	9	10	11	12	13	14
A	24	304	2	санузел	1.91*3.02-1.27*0.58	5,0	5,0		5,0				
A			3	жилая		11,3	11,3	11,3					
A			4	жилая		8,6	8,6	8,6					
A			5	кухня-ниша		6,2	6,2		6,2				
A			6	лоджия		1,4				1,4			
				Итого по пом. квартира № 304		36,8	35,4	19,9	15,5	1,4			
A	24	305	1	коридор		4,9	4,9		4,9		2,80		
A			2	санузел	1.68*1.91	3,2	3,2		3,2				
A			3	кухня-ниша		4,9	4,9		4,9				
A			4	жилая		5,9	5,9	5,9					
A			5	лоджия		1,7				1,7			
				Итого по пом. квартира-студия № 305		20,6	18,9	5,9	13,0	1,7			
A	24	306	1	коридор		5,0	5,0		5,0		2,80		
A			2	санузел	1.63*1.90	3,1	3,1		3,1				
A			3	кухня-ниша		5,0	5,0		5,0				
A			4	жилая		6,0	6,0	6,0					
A			5	лоджия		1,7				1,7			
				Итого по пом. квартира-студия № 306		20,8	19,1	6,0	13,1	1,7			
A	24	307	1	коридор		5,5	5,5		5,5		2,80		
A			2	жилая		13,4	13,4	13,4					
A			3	санузел	1.78*2.54	4,5	4,5		4,5				
A			4	санузел	2.18*1.55-0.97*0.59	2,8	2,8		2,8				
A			5	кладовая		1,6	1,6		1,6				
A			6	жилая		8,3	8,3	8,3					
A			7	кухня-столовая		14,0	14,0		14,0				
A			8	лоджия		1,5				1,5			
				Итого по пом. квартира № 307		51,6	50,1	21,7	28,4	1,5			
A	25	308	1	коридор		7,0	7,0		7,0		2,80		
A			2	кухня-столовая		13,5	13,5		13,5				
A			3	жилая		8,0	8,0	8,0					
A			4	кладовая		1,6	1,6		1,6				
A			5	санузел	2.13*1.55-0.84*0.57	2,8	2,8		2,8				
A			6	санузел	2.50*1.77	4,4	4,4		4,4				
A			7	жилая		17,0	17,0	17,0					
A			8	лоджия		1,5				1,5			
				Итого по пом. квартира № 308		55,8	54,3	25,0	29,3	1,5			
A	25	309	1	коридор		4,3	4,3		4,3		2,80		
A			2	санузел	1.92*3.03-1.21*0.60	5,1	5,1		5,1				
A			3	жилая		11,3	11,3	11,3					
A			4	жилая		8,6	8,6	8,6					
A			5	кухня-ниша		6,2	6,2		6,2				
A			6	лоджия		1,4				1,4			
				Итого по пом. квартира № 309		36,9	35,5	19,9	15,6	1,4			
A	25	310	1	коридор		4,7	4,7		4,7		2,80		
A			2	санузел	1.78*1.92	3,4	3,4		3,4				
A			3	кухня-ниша		4,9	4,9		4,9				
A			4	жилая		5,9	5,9	5,9					
A			5	лоджия		1,7				1,7			
				Итого по пом. квартира-студия № 310		20,6	18,9	5,9	13,0	1,7			
A	25	311	1	коридор		4,7	4,7		4,7		2,80		
A			2	санузел	1.77*1.92	3,4	3,4		3,4				
A			3	кухня-ниша		4,9	4,9		4,9				
A			4	жилая		6,0	6,0	6,0					
A			5	лоджия		1,7				1,7			
				Итого по пом. квартира-студия № 311		20,7	19,0	6,0	13,0	1,7			
A	25	312	1	коридор		5,5	5,5		5,5		2,80		
A			2	жилая		13,3	13,3	13,3					
A			3	санузел	1.77*2.55	4,5	4,5		4,5				
A			4	санузел	2.16*1.60-0.87*0.62	2,9	2,9		2,9				
A			5	кладовая		1,6	1,6		1,6				
A			6	жилая		8,3	8,3	8,3					
A			7	кухня-столовая		14,0	14,0		14,0				
A			8	лоджия		1,5				1,5			
				Итого по пом. квартира № 312		51,6	50,1	21,6	28,5	1,5			

г/о Котельники, г. Котельники, мкр-н "Новые Котельники", Корпус 13



1	2	3	4	5	6	7	8	9	10	11	12	13	14
A	2	313	1	коридор		6,5	6,5		6,5		2,80		
A			2	кухня-столовая		13,7	13,7		13,7				
A			3	жилая		8,0	8,0	8,0					
A			4	кладовая		1,5	1,5		1,5				
A			5	санузел		2,7	2,7		2,7				
A			6	жилая		13,4	13,4	13,4					
A			7	санузел		5,1	5,1		5,1				
A			8	лоджия		1,5				1,5			
				Итого по	пом. квартира № 313	52,4	50,9	21,4	29,5	1,5			
A	2	314	1	коридор		5,8	5,8		5,8		2,80		
A			2	санузел	2.64*1.77-1.00*0.61	4,1	4,1		4,1				
A			3	жилая	4.20*2.40-0.96*0.62	9,5	9,5	9,5					
A			4	кухня-столовая		12,4	12,4		12,4				
A			5	лоджия		1,4				1,4			
				Итого по	пом. квартира № 314	33,2	31,8	9,5	22,3	1,4			
A	2	315	1	коридор		4,7	4,7		4,7		2,80		
A			2	санузел		3,6	3,6		3,6				
A			3	кухня-ниша		5,0	5,0		5,0				
A			4	жилая		6,6	6,6	6,6					
A			5	лоджия		1,7				1,7			
				Итого по	пом. квартира-студия № 315	21,6	19,9	6,6	13,3	1,7			
A	2	316	1	коридор		3,7	3,7		3,7		2,80		
A			2	санузел		4,0	4,0		4,0				
A			3	кухня-ниша		5,0	5,0		5,0				
A			4	жилая		6,8	6,8	6,8					
A			5	лоджия		1,6				1,6			
				Итого по	пом. квартира-студия № 316	21,1	19,5	6,8	12,7	1,6			
A	2	317	1	коридор		3,7	3,7		3,7		2,80		
A			2	санузел		4,0	4,0		4,0				
A			3	кухня-ниша		5,0	5,0		5,0				
A			4	жилая		6,8	6,8	6,8					
A			5	лоджия		1,6				1,6			
				Итого по	пом. квартира-студия № 317	21,1	19,5	6,8	12,7	1,6			
A	2	318	1	коридор		6,5	6,5		6,5		2,80		
A			2	санузел	3.10*1.77-0.97*0.37-0.97*0.41	4,7	4,7		4,7				
A			3	кухня	3.70*3.74-1.51*0.95	12,4	12,4		12,4				
A			4	жилая		10,1	10,1	10,1					
A			5	лоджия		1,9				1,9			
				Итого по	пом. квартира № 318	35,6	33,7	10,1	23,6	1,9			
A	2	319	1	коридор		8,5	8,5		8,5		2,80		
A			2	санузел		4,6	4,6		4,6				
A			3	жилая		8,4	8,4	8,4					
A			4	жилая		10,5	10,5	10,5					
A			5	кухня-столовая		12,8	12,8		12,8				
A			6	санузел		2,6	2,6		2,6				
A			7	лоджия		1,4				1,4			
				Итого по	пом. квартира № 319	48,8	47,4	18,9	28,5	1,4			
A	3	320	1	коридор		6,6	6,6		6,6		2,80		
A			2	кухня-столовая		13,1	13,1		13,1				
A			3	жилая		8,0	8,0	8,0					
A			4	кладовая		1,5	1,5		1,5				
A			5	санузел		2,8	2,8		2,8				
A			6	жилая		13,4	13,4	13,4					
A			7	санузел		4,5	4,5		4,5				
A			8	лоджия		1,5				1,5			
				Итого по	пом. квартира № 320	51,4	49,9	21,4	28,5	1,5			
A	3	321	1	коридор		5,9	5,9		5,9		2,80		
A			2	санузел		3,5	3,5		3,5				
A			3	жилая		9,5	9,5	9,5					
A			4	кухня-столовая		11,8	11,8		11,8				
A			5	лоджия		1,4				1,4			
				Итого по	пом. квартира № 321	32,1	30,7	9,5	21,2	1,4			
A	3	322	1	коридор		4,4	4,4		4,4		2,80		

г/о Котельники, г. Котельники, мкр-н "Новые Котельники", Корпус 13



000-901-102-617

1	2	3	4	5	6	7	8	9	10	11	12	13	14
A	3	322	2	санузел		3,2	3,2		3,2		2,80		
A			3	кухня-ниша		5,0	5,0		5,0				
A			4	жилая		6,6	6,6	6,6					
A			5	лоджия		1,7				1,7			
				Итого по пом. квартира-студия № 322		20,9	19,2	6,6	12,6	1,7			
A	3	323	1	коридор		3,7	3,7		3,7		2,80		
A			2	санузел		3,1	3,1		3,1				
A			3	кухня-ниша		5,0	5,0		5,0				
A			4	жилая		6,8	6,8	6,8					
A			5	лоджия		1,6				1,6			
				Итого по пом. квартира-студия № 323		20,2	18,6	6,8	11,8	1,6			
A	3	324	1	коридор		3,7	3,7		3,7		2,80		
A			2	санузел		3,2	3,2		3,2				
A			3	кухня-ниша		5,0	5,0		5,0				
A			4	жилая		6,8	6,8	6,8					
A			5	лоджия		1,6				1,6			
				Итого по пом. квартира-студия № 324		20,3	18,7	6,8	11,9	1,6			
A	3	325	1	коридор		6,5	6,5		6,5		2,80		
A			2	санузел		3,7	3,7		3,7				
A			3	кухня		12,6	12,6		12,6				
A			4	жилая		10,1	10,1	10,1					
A			5	лоджия		1,9				1,9			
				Итого по пом. квартира № 325		34,8	32,9	10,1	22,8	1,9			
A	3	326	1	коридор		8,2	8,2		8,2		2,80		
A			2	санузел	2.69*1.92-1.26*0.63	4,4	4,4		4,4				
A			3	жилая		8,4	8,4	8,4					
A			4	жилая		10,5	10,5	10,5					
A			5	кухня-столовая		12,8	12,8		12,8				
A			6	санузел		1,9	1,9		1,9				
A			7	лоджия		1,4				1,4			
				Итого по пом. квартира № 326		47,6	46,2	18,9	27,3	1,4			
A	4	327	1	коридор		6,6	6,6		6,6		2,80		
A			2	кухня-столовая		13,1	13,1		13,1				
A			3	жилая		8,0	8,0	8,0					
A			4	кладовая		1,5	1,5		1,5				
A			5	санузел		2,8	2,8		2,8				
A			6	жилая		13,4	13,4	13,4					
A			7	санузел		4,5	4,5		4,5				
A			8	лоджия		1,5				1,5			
				Итого по пом. квартира № 327		51,4	49,9	21,4	28,5	1,5			
A	4	328	1	коридор		5,9	5,9		5,9		2,80		
A			2	санузел		3,5	3,5		3,5				
A			3	жилая		9,5	9,5	9,5					
A			4	кухня-столовая		11,8	11,8		11,8				
A			5	лоджия		1,4				1,4			
				Итого по пом. квартира № 328		32,1	30,7	9,5	21,2	1,4			
A	4	329	1	коридор		4,4	4,4		4,4		2,80		
A			2	санузел		3,2	3,2		3,2				
A			3	кухня-ниша		5,0	5,0		5,0				
A			4	жилая		6,6	6,6	6,6					
A			5	лоджия		1,7				1,7			
				Итого по пом. квартира-студия № 329		20,9	19,2	6,6	12,6	1,7			
A	4	330	1	коридор		3,7	3,7		3,7		2,80		
A			2	санузел		3,1	3,1		3,1				
A			3	кухня-ниша		5,0	5,0		5,0				
A			4	жилая		6,8	6,8	6,8					
A			5	лоджия		1,6				1,6			
				Итого по пом. квартира-студия № 330		20,2	18,6	6,8	11,8	1,6			
A	4	331	1	коридор		3,7	3,7		3,7		2,80		
A			2	санузел		3,2	3,2		3,2				
A			3	кухня-ниша		5,0	5,0		5,0				
A			4	жилая		6,8	6,8	6,8					
A			5	лоджия		1,6				1,6			
				Итого по пом. квартира-студия № 331		20,3	18,7	6,8	11,9	1,6			

г/о Котельники, г. Котельники, мкр-н "Новые Котельники", Корпус 13



000-901-102-617

1	2	3	4	5	6	7	8	9	10	11	12	13	14
A	4	332	1	коридор		6,5	6,5		6,5		2,80		
A			2	санузел		3,7	3,7		3,7				
A			3	кухня		12,5	12,5		12,5				
A			4	жилая		10,1	10,1	10,1					
A			5	лоджия		1,9				1,9			
				Итого по	пом. квартира № 332	34,7	32,8	10,1	22,7	1,9			
A	4	333	1	коридор		8,2	8,2		8,2		2,80		
A			2	санузел		4,4	4,4		4,4				
A			3	жилая		8,4	8,4	8,4					
A			4	жилая		10,5	10,5	10,5					
A			5	кухня-столовая		12,8	12,8		12,8				
A			6	санузел		1,9	1,9		1,9				
A			7	лоджия		1,4				1,4			
				Итого по	пом. квартира № 333	47,6	46,2	18,9	27,3	1,4			
A	5	334	1	коридор		6,6	6,6		6,6		2,80		
A			2	кухня-столовая		13,1	13,1		13,1				
A			3	жилая		8,0	8,0	8,0					
A			4	кладовая		1,5	1,5		1,5				
A			5	санузел		2,8	2,8		2,8				
A			6	жилая		13,4	13,4	13,4					
A			7	санузел		4,5	4,5		4,5				
A			8	лоджия		1,5				1,5			
				Итого по	пом. квартира № 334	51,4	49,9	21,4	28,5	1,5			
A	5	335	1	коридор		5,9	5,9		5,9		2,80		
A			2	санузел		3,5	3,5		3,5				
A			3	жилая		9,5	9,5	9,5					
A			4	кухня-столовая		11,8	11,8		11,8				
A			5	лоджия		1,4				1,4			
				Итого по	пом. квартира № 335	32,1	30,7	9,5	21,2	1,4			
A	5	336	1	коридор		4,4	4,4		4,4		2,80		
A			2	санузел		3,2	3,2		3,2				
A			3	кухня-ниша		5,0	5,0		5,0				
A			4	жилая		6,6	6,6	6,6					
A			5	лоджия		1,7				1,7			
				Итого по	пом. квартира-студия № 336	20,9	19,2	6,6	12,6	1,7			
A	5	337	1	коридор		3,7	3,7		3,7		2,80		
A			2	санузел		3,1	3,1		3,1				
A			3	кухня-ниша		5,0	5,0		5,0				
A			4	жилая		6,8	6,8	6,8					
A			5	лоджия		1,6				1,6			
				Итого по	пом. квартира-студия № 337	20,2	18,6	6,8	11,8	1,6			
A	5	338	1	коридор		3,7	3,7		3,7		2,80		
A			2	санузел		3,2	3,2		3,2				
A			3	кухня-ниша		5,0	5,0		5,0				
A			4	жилая		6,8	6,8	6,8					
A			5	лоджия		1,6				1,6			
				Итого по	пом. квартира-студия № 338	20,3	18,7	6,8	11,9	1,6			
A	5	339	1	коридор		6,5	6,5		6,5		2,80		
A			2	санузел		3,7	3,7		3,7				
A			3	кухня		12,6	12,6		12,6				
A			4	жилая		10,1	10,1	10,1					
A			5	лоджия		1,9				1,9			
				Итого по	пом. квартира № 339	34,8	32,9	10,1	22,8	1,9			
A	5	340	1	коридор		8,2	8,2		8,2		2,80		
A			2	санузел		4,4	4,4		4,4				
A			3	жилая		8,4	8,4	8,4					
A			4	жилая		10,5	10,5	10,5					
A			5	кухня-столовая		12,8	12,8		12,8				
A			6	санузел		1,9	1,9		1,9				
A			7	лоджия		1,4				1,4			
				Итого по	пом. квартира № 340	47,6	46,2	18,9	27,3	1,4			
A	6	341	1	коридор		6,6	6,6		6,6		2,80		
A			2	кухня-столовая		13,1	13,1		13,1				
A			3	жилая		8,0	8,0	8,0					

г/о Котельники, г. Котельники, мкр-н "Новые Котельники", Корпус 13



000-901-102-617

1	2	3	4	5	6	7	8	9	10	11	12	13	14
A	6	341	4	кладовая		1,5	1,5		1,5		2,80		
A			5	санузел		2,8	2,8		2,8				
A			6	жилая		13,4	13,4	13,4					
A			7	санузел		4,5	4,5		4,5				
A			8	лоджия		1,5				1,5			
				Итого по	пом. квартира № 341	51,4	49,9	21,4	28,5	1,5			
A	6	342	1	коридор		5,9	5,9		5,9		2,80		
A			2	санузел		3,5	3,5		3,5				
A			3	жилая		9,5	9,5	9,5					
A			4	кухня-столовая		11,8	11,8		11,8				
A			5	лоджия		1,4				1,4			
				Итого по	пом. квартира № 342	32,1	30,7	9,5	21,2	1,4			
A	6	343	1	коридор		4,4	4,4		4,4		2,80		
A			2	санузел		3,2	3,2		3,2				
A			3	кухня-ниша		5,0	5,0		5,0				
A			4	жилая		6,6	6,6	6,6					
A			5	лоджия		1,7				1,7			
				Итого по	пом. квартира-студия № 343	20,9	19,2	6,6	12,6	1,7			
A	6	344	1	коридор		3,7	3,7		3,7		2,80		
A			2	санузел		3,1	3,1		3,1				
A			3	кухня-ниша		5,0	5,0		5,0				
A			4	жилая		6,8	6,8	6,8					
A			5	лоджия		1,6				1,6			
				Итого по	пом. квартира-студия № 344	20,2	18,6	6,8	11,8	1,6			
A	6	345	1	коридор		3,7	3,7		3,7		2,80		
A			2	санузел		3,2	3,2		3,2				
A			3	кухня-ниша		5,0	5,0		5,0				
A			4	жилая		6,8	6,8	6,8					
A			5	лоджия		1,6				1,6			
				Итого по	пом. квартира-студия № 345	20,3	18,7	6,8	11,9	1,6			
A	6	346	1	коридор		6,5	6,5		6,5		2,80		
A			2	санузел		3,7	3,7		3,7				
A			3	кухня		12,5	12,5		12,5				
A			4	жилая		10,1	10,1	10,1					
A			5	лоджия		1,9				1,9			
				Итого по	пом. квартира № 346	34,7	32,8	10,1	22,7	1,9			
A	6	347	1	коридор		8,2	8,2		8,2		2,80		
A			2	санузел		4,4	4,4		4,4				
A			3	жилая		8,4	8,4	8,4					
A			4	жилая		10,5	10,5	10,5					
A			5	кухня-столовая		12,8	12,8		12,8				
A			6	санузел		1,9	1,9		1,9				
A			7	лоджия		1,4				1,4			
				Итого по	пом. квартира № 347	47,6	46,2	18,9	27,3	1,4			
A	7	348	1	коридор		6,6	6,6		6,6		2,80		
A			2	кухня-столовая		13,1	13,1		13,1				
A			3	жилая		8,0	8,0	8,0					
A			4	кладовая		1,5	1,5		1,5				
A			5	санузел		2,8	2,8		2,8				
A			6	жилая		13,4	13,4	13,4					
A			7	санузел		4,5	4,5		4,5				
A			8	лоджия		1,5				1,5			
				Итого по	пом. квартира № 348	51,4	49,9	21,4	28,5	1,5			
A	7	349	1	коридор		5,9	5,9		5,9		2,80		
A			2	санузел		3,5	3,5		3,5				
A			3	жилая		9,5	9,5	9,5					
A			4	кухня-столовая		11,9	11,9		11,9				
A			5	лоджия		1,4				1,4			
				Итого по	пом. квартира № 349	32,2	30,8	9,5	21,3	1,4			
A	7	350	1	коридор		4,4	4,4		4,4		2,80		
A			2	санузел		3,2	3,2		3,2				
A			3	кухня-ниша		5,0	5,0		5,0				
A			4	жилая		6,6	6,6	6,6					
A			5	лоджия		1,7				1,7			

г/о Котельники, г. Котельники, мкр-н "Новые Котельники", Корпус 13



000-901-102-617

1	2	3	4	5	6	7	8	9	10	11	12	13	14
				Итого по пом. квартира-студия № 350		20,9	19,2	6,6	12,6	1,7			
A	7	351	1	коридор		3,7	3,7		3,7		2,80		
A			2	санузел		3,1	3,1		3,1				
A			3	кухня-ниша		5,0	5,0		5,0				
A			4	жилая		6,8	6,8	6,8					
A			5	лоджия		1,6				1,6			
				Итого по пом. квартира-студия № 351		20,2	18,6	6,8	11,8	1,6			
A	7	352	1	коридор		3,7	3,7		3,7		2,80		
A			2	санузел		3,2	3,2		3,2				
A			3	кухня-ниша		5,0	5,0		5,0				
A			4	жилая		6,8	6,8	6,8					
A			5	лоджия		1,6				1,6			
				Итого по пом. квартира-студия № 352		20,3	18,7	6,8	11,9	1,6			
A	7	353	1	коридор		6,5	6,5		6,5		2,80		
A			2	санузел		3,7	3,7		3,7				
A			3	кухня		12,5	12,5		12,5				
A			4	жилая		10,1	10,1	10,1					
A			5	лоджия		1,9				1,9			
				Итого по пом. квартира № 353		34,7	32,8	10,1	22,7	1,9			
A	7	354	1	коридор		8,2	8,2		8,2		2,80		
A			2	санузел		4,4	4,4		4,4				
A			3	жилая		8,4	8,4	8,4					
A			4	жилая		10,5	10,5	10,5					
A			5	кухня-столовая		12,8	12,8		12,8				
A			6	санузел		1,9	1,9		1,9				
A			7	лоджия		1,4				1,4			
				Итого по пом. квартира № 354		47,6	46,2	18,9	27,3	1,4			
A	8	355	1	коридор		6,6	6,6		6,6		2,80		
A			2	кухня-столовая		13,1	13,1		13,1				
A			3	жилая		8,0	8,0	8,0					
A			4	кладовая		1,5	1,5		1,5				
A			5	санузел		2,8	2,8		2,8				
A			6	жилая		13,4	13,4	13,4					
A			7	санузел		4,5	4,5		4,5				
A			8	лоджия		1,5				1,5			
				Итого по пом. квартира № 355		51,4	49,9	21,4	28,5	1,5			
A	8	356	1	коридор		5,9	5,9		5,9		2,80		
A			2	санузел		3,5	3,5		3,5				
A			3	жилая		9,5	9,5	9,5					
A			4	кухня-столовая		11,9	11,9		11,9				
A			5	лоджия		1,4				1,4			
				Итого по пом. квартира № 356		32,2	30,8	9,5	21,3	1,4			
A	8	357	1	коридор		4,4	4,4		4,4		2,80		
A			2	санузел		3,2	3,2		3,2				
A			3	кухня-ниша		5,0	5,0		5,0				
A			4	жилая		6,6	6,6	6,6					
A			5	лоджия		1,7				1,7			
				Итого по пом. квартира-студия № 357		20,9	19,2	6,6	12,6	1,7			
A	8	358	1	коридор		3,7	3,7		3,7		2,80		
A			2	санузел		3,1	3,1		3,1				
A			3	кухня-ниша		5,0	5,0		5,0				
A			4	жилая		6,8	6,8	6,8					
A			5	лоджия		1,6				1,6			
				Итого по пом. квартира-студия № 358		20,2	18,6	6,8	11,8	1,6			
A	8	359	1	коридор		3,7	3,7		3,7		2,80		
A			2	санузел		3,2	3,2		3,2				
A			3	кухня-ниша		5,0	5,0		5,0				
A			4	жилая		6,8	6,8	6,8					
A			5	лоджия		1,6				1,6			
				Итого по пом. квартира-студия № 359		20,3	18,7	6,8	11,9	1,6			
A	8	360	1	коридор		6,5	6,5		6,5		2,80		
A			2	санузел		3,7	3,7		3,7				
A			3	кухня		12,6	12,6		12,6				
A			4	жилая		10,1	10,1	10,1					

г/о Котельники, г. Котельники, мкр-н "Новые Котельники", Корпус 13



000-901-102-617

1	2	3	4	5	6	7	8	9	10	11	12	13	14
A	8	360	5	лоджия		1,9				1,9			
				Итого по	пом. квартира № 360	34,8	32,9	10,1	22,8	1,9			
A	8	361	1	коридор		8,2	8,2		8,2		2,80		
A			2	санузел		4,4	4,4		4,4				
A			3	жилая		8,4	8,4	8,4					
A			4	жилая		10,5	10,5	10,5					
A			5	кухня-столовая		12,8	12,8		12,8				
A			6	санузел		1,9	1,9		1,9				
A			7	лоджия		1,4				1,4			
				Итого по	пом. квартира № 361	47,6	46,2	18,9	27,3	1,4			
A	9	362	1	коридор		6,6	6,6		6,6		2,80		
A			2	кухня-столовая		13,1	13,1		13,1				
A			3	жилая		8,0	8,0	8,0					
A			4	кладовая		1,5	1,5		1,5				
A			5	санузел		2,8	2,8		2,8				
A			6	жилая		13,4	13,4	13,4					
A			7	санузел		4,5	4,5		4,5				
A			8	лоджия		1,5				1,5			
				Итого по	пом. квартира № 362	51,4	49,9	21,4	28,5	1,5			
A	9	363	1	коридор		5,8	5,8		5,8		2,80		
A			2	санузел		3,5	3,5		3,5				
A			3	жилая	4.18*2.40-0.95*0.64	9,4	9,4	9,4					
A			4	кухня-столовая		11,9	11,9		11,9				
A			5	лоджия		1,4				1,4			
				Итого по	пом. квартира № 363	32,0	30,6	9,4	21,2	1,4			
A	9	364	1	коридор		4,4	4,4		4,4		2,80		
A			2	санузел		3,2	3,2		3,2				
A			3	кухня-ниша		5,0	5,0		5,0				
A			4	жилая		6,6	6,6	6,6					
A			5	лоджия		1,7				1,7			
				Итого по	пом. квартира-студия № 364	20,9	19,2	6,6	12,6	1,7			
A	9	365	1	коридор		3,7	3,7		3,7		2,80		
A			2	санузел		3,1	3,1		3,1				
A			3	кухня-ниша		5,0	5,0		5,0				
A			4	жилая		6,8	6,8	6,8					
A			5	лоджия		1,6				1,6			
				Итого по	пом. квартира-студия № 365	20,2	18,6	6,8	11,8	1,6			
A	9	366	1	коридор		3,7	3,7		3,7		2,80		
A			2	санузел		3,2	3,2		3,2				
A			3	кухня-ниша		5,0	5,0		5,0				
A			4	жилая		6,8	6,8	6,8					
A			5	лоджия		1,6				1,6			
				Итого по	пом. квартира-студия № 366	20,3	18,7	6,8	11,9	1,6			
A	9	367	1	коридор		6,5	6,5		6,5		2,80		
A			2	санузел		3,7	3,7		3,7				
A			3	кухня		12,5	12,5		12,5				
A			4	жилая		10,1	10,1	10,1					
A			5	лоджия		1,9				1,9			
				Итого по	пом. квартира № 367	34,7	32,8	10,1	22,7	1,9			
A	9	368	1	коридор		8,2	8,2		8,2		2,80		
A			2	санузел		4,4	4,4		4,4				
A			3	жилая		8,4	8,4	8,4					
A			4	жилая		10,5	10,5	10,5					
A			5	кухня-столовая		12,8	12,8		12,8				
A			6	санузел		1,9	1,9		1,9				
A			7	лоджия		1,4				1,4			
				Итого по	пом. квартира № 368	47,6	46,2	18,9	27,3	1,4			
A	10	369	1	коридор		6,6	6,6		6,6		2,80		
A			2	кухня-столовая		13,1	13,1		13,1				
A			3	жилая		8,0	8,0	8,0					
A			4	кладовая		1,5	1,5		1,5				
A			5	санузел		2,8	2,8		2,8				
A			6	жилая		13,4	13,4	13,4					
A			7	санузел	2.52*1.75	4,4	4,4		4,4				

г/о Котельники, г. Котельники, мкр-н "Новые Котельники", Корпус 13



1	2	3	4	5	6	7	8	9	10	11	12	13	14
A	10	369	8	лоджия		1,5				1,5			
				Итого по пом. квартира № 369		51,3	49,8	21,4	28,4	1,5			
A	10	370	1	коридор		5,9	5,9		5,9		2,80		
A			2	санузел		3,5	3,5		3,5				
A			3	жилая		9,5	9,5	9,5					
A			4	кухня-столовая		11,8	11,8		11,8				
A			5	лоджия		1,4				1,4			
				Итого по пом. квартира № 370		32,1	30,7	9,5	21,2	1,4			
A	10	371	1	коридор		4,4	4,4		4,4		2,80		
A			2	санузел		3,2	3,2		3,2				
A			3	кухня-ниша		5,0	5,0		5,0				
A			4	жилая		6,6	6,6	6,6					
A			5	лоджия		1,7				1,7			
				Итого по пом. квартира-студия № 371		20,9	19,2	6,6	12,6	1,7			
A	10	372	1	коридор		3,7	3,7		3,7		2,80		
A			2	санузел		3,1	3,1		3,1				
A			3	кухня-ниша		5,0	5,0		5,0				
A			4	жилая		6,7	6,7	6,7					
A			5	лоджия		1,6				1,6			
				Итого по пом. квартира-студия № 372		20,1	18,5	6,7	11,8	1,6			
A	10	373	1	коридор		3,7	3,7		3,7		2,80		
A			2	санузел		3,2	3,2		3,2				
A			3	кухня-ниша		5,0	5,0		5,0				
A			4	жилая		6,7	6,7	6,7					
A			5	лоджия		1,6				1,6			
				Итого по пом. квартира-студия № 373		20,2	18,6	6,7	11,9	1,6			
A	10	374	1	коридор		6,5	6,5		6,5		2,80		
A			2	санузел		3,7	3,7		3,7				
A			3	кухня		12,6	12,6		12,6				
A			4	жилая		10,1	10,1	10,1					
A			5	лоджия		1,9				1,9			
				Итого по пом. квартира № 374		34,8	32,9	10,1	22,8	1,9			
A	10	375	1	коридор		8,2	8,2		8,2		2,80		
A			2	санузел		4,4	4,4		4,4				
A			3	жилая		8,4	8,4	8,4					
A			4	жилая		10,5	10,5	10,5					
A			5	кухня-столовая		12,8	12,8		12,8				
A			6	санузел		1,9	1,9		1,9				
A			7	лоджия		1,4				1,4			
				Итого по пом. квартира № 375		47,6	46,2	18,9	27,3	1,4			
A	11	376	1	коридор		6,6	6,6		6,6		2,80		
A			2	кухня-столовая		13,1	13,1		13,1				
A			3	жилая		8,0	8,0	8,0					
A			4	кладовая		1,5	1,5		1,5				
A			5	санузел		2,8	2,8		2,8				
A			6	жилая	6.55*2.80-2.65*1.82	13,5	13,5	13,5					
A			7	санузел	2.53*1.72	4,4	4,4		4,4				
A			8	лоджия		1,5				1,5			
				Итого по пом. квартира № 376		51,4	49,9	21,5	28,4	1,5			
A	11	377	1	коридор		5,9	5,9		5,9		2,80		
A			2	санузел		3,5	3,5		3,5				
A			3	жилая		9,5	9,5	9,5					
A			4	кухня-столовая		11,9	11,9		11,9				
A			5	лоджия		1,4				1,4			
				Итого по пом. квартира № 377		32,2	30,8	9,5	21,3	1,4			
A	11	378	1	коридор		4,4	4,4		4,4		2,80		
A			2	санузел		3,2	3,2		3,2				
A			3	кухня-ниша		5,0	5,0		5,0				
A			4	жилая		6,6	6,6	6,6					
A			5	лоджия		1,7				1,7			
				Итого по пом. квартира-студия № 378		20,9	19,2	6,6	12,6	1,7			
A	11	379	1	коридор		3,7	3,7		3,7		2,80		
A			2	санузел		3,1	3,1		3,1				
A			3	кухня-ниша		5,0	5,0		5,0				

г/о Котельники, г. Котельники, мкр-н "Новые Котельники", Корпус 13



000-901-102-617

1	2	3	4	5	6	7	8	9	10	11	12	13	14
A	11	379	4	жилая		6,7	6,7	6,7			2,80		
A			5	лоджия		1,6				1,6			
				Итого по пом. квартира-студия № 379		20,1	18,5	6,7	11,8	1,6			
A	11	380	1	коридор		3,7	3,7		3,7		2,80		
A			2	санузел		3,2	3,2		3,2				
A			3	кухня-ниша		5,0	5,0		5,0				
A			4	жилая		6,8	6,8	6,8					
A			5	лоджия		1,6				1,6			
				Итого по пом. квартира-студия № 380		20,3	18,7	6,8	11,9	1,6			
A	11	381	1	коридор		6,5	6,5		6,5		2,80		
A			2	санузел		3,7	3,7		3,7				
A			3	кухня	3.74*3.70-1.52*0.86	12,5	12,5		12,5				
A			4	жилая		10,1	10,1	10,1					
A			5	лоджия		1,9				1,9			
				Итого по пом. квартира № 381		34,7	32,8	10,1	22,7	1,9			
A	11	382	1	коридор		8,2	8,2		8,2		2,80		
A			2	санузел		4,4	4,4		4,4				
A			3	жилая		8,4	8,4	8,4					
A			4	жилая		10,5	10,5	10,5					
A			5	кухня-столовая		12,8	12,8		12,8				
A			6	санузел		1,9	1,9		1,9				
A			7	лоджия		1,4				1,4			
				Итого по пом. квартира № 382		47,6	46,2	18,9	27,3	1,4			
A	12	383	1	коридор		6,6	6,6		6,6		2,80		
A			2	кухня-столовая		13,1	13,1		13,1				
A			3	жилая		8,0	8,0	8,0					
A			4	кладовая		1,5	1,5		1,5				
A			5	санузел		2,8	2,8		2,8				
A			6	жилая	6.55*2.80-2.65*1.84	13,5	13,5	13,5					
A			7	санузел	2.50*1.73	4,3	4,3		4,3				
A			8	лоджия		1,5				1,5			
				Итого по пом. квартира № 383		51,3	49,8	21,5	28,3	1,5			
A	12	384	1	коридор		5,9	5,9		5,9		2,80		
A			2	санузел		3,5	3,5		3,5				
A			3	жилая		9,5	9,5	9,5					
A			4	кухня-столовая		11,8	11,8		11,8				
A			5	лоджия		1,4				1,4			
				Итого по пом. квартира № 384		32,1	30,7	9,5	21,2	1,4			
A	12	385	1	коридор		4,4	4,4		4,4		2,80		
A			2	санузел		3,2	3,2		3,2				
A			3	кухня-ниша		5,0	5,0		5,0				
A			4	жилая		6,6	6,6	6,6					
A			5	лоджия		1,7				1,7			
				Итого по пом. квартира-студия № 385		20,9	19,2	6,6	12,6	1,7			
A	12	386	1	коридор		3,7	3,7		3,7		2,80		
A			2	санузел	1.99*1.66-0.47*0.25	3,2	3,2		3,2				
A			3	кухня-ниша		5,0	5,0		5,0				
A			4	жилая		6,7	6,7	6,7					
A			5	лоджия		1,6				1,6			
				Итого по пом. квартира-студия № 386		20,2	18,6	6,7	11,9	1,6			
A	12	387	1	коридор		3,8	3,8		3,8		2,80		
A			2	санузел		3,2	3,2		3,2				
A			3	кухня-ниша		5,0	5,0		5,0				
A			4	жилая		6,7	6,7	6,7					
A			5	лоджия		1,6				1,6			
				Итого по пом. квартира-студия № 387		20,3	18,7	6,7	12,0	1,6			
A	12	388	1	коридор		6,5	6,5		6,5		2,80		
A			2	санузел		3,7	3,7		3,7				
A			3	кухня	3.74*3.70-1.51*0.86	12,5	12,5		12,5				
A			4	жилая		10,1	10,1	10,1					
A			5	лоджия		1,9				1,9			
				Итого по пом. квартира № 388		34,7	32,8	10,1	22,7	1,9			
A	12	389	1	коридор		8,2	8,2		8,2		2,80		
A			2	санузел		4,4	4,4		4,4				

г/о Котельники, г. Котельники, мкр-н "Новые Котельники", Корпус 13



000-901-102-617

1	2	3	4	5	6	7	8	9	10	11	12	13	14
A	12	389	3	жилая		8,4	8,4	8,4			2,80		
A			4	жилая		10,5	10,5	10,5					
A			5	кухня-столовая		12,8	12,8		12,8				
A			6	санузел		1,9	1,9		1,9				
A			7	лоджия		1,4				1,4			
				Итого по	пом. квартира № 389	47,6	46,2	18,9	27,3	1,4			
A	13	390	1	коридор		6,6	6,6		6,6		2,80		
A			2	кухня-столовая		13,1	13,1		13,1				
A			3	жилая		8,0	8,0	8,0					
A			4	кладовая		1,5	1,5		1,5				
A			5	санузел		2,8	2,8		2,8				
A			6	жилая		13,4	13,4	13,4					
A			7	санузел		4,5	4,5		4,5				
A			8	лоджия		1,5				1,5			
				Итого по	пом. квартира № 390	51,4	49,9	21,4	28,5	1,5			
A	13	391	1	коридор		5,9	5,9		5,9		2,80		
A			2	санузел		3,5	3,5		3,5				
A			3	жилая		9,5	9,5	9,5					
A			4	кухня-столовая		11,9	11,9		11,9				
A			5	лоджия		1,4				1,4			
				Итого по	пом. квартира № 391	32,2	30,8	9,5	21,3	1,4			
A	13	392	1	коридор		4,4	4,4		4,4		2,80		
A			2	санузел		3,2	3,2		3,2				
A			3	кухня-ниша		5,0	5,0		5,0				
A			4	жилая		6,6	6,6	6,6					
A			5	лоджия		1,7				1,7			
				Итого по	пом. квартира-студия № 392	20,9	19,2	6,6	12,6	1,7			
A	13	393	1	коридор		3,7	3,7		3,7		2,80		
A			2	санузел		3,2	3,2		3,2				
A			3	кухня-ниша		5,0	5,0		5,0				
A			4	жилая		6,8	6,8	6,8					
A			5	лоджия		1,6				1,6			
				Итого по	пом. квартира-студия № 393	20,3	18,7	6,8	11,9	1,6			
A	13	394	1	коридор		3,7	3,7		3,7		2,80		
A			2	санузел		3,2	3,2		3,2				
A			3	кухня-ниша		5,0	5,0		5,0				
A			4	жилая		6,7	6,7	6,7					
A			5	лоджия		1,6				1,6			
				Итого по	пом. квартира-студия № 394	20,2	18,6	6,7	11,9	1,6			
A	13	395	1	коридор		6,5	6,5		6,5		2,80		
A			2	санузел		3,7	3,7		3,7				
A			3	кухня		12,6	12,6		12,6				
A			4	жилая		10,1	10,1	10,1					
A			5	лоджия		1,9				1,9			
				Итого по	пом. квартира № 395	34,8	32,9	10,1	22,8	1,9			
A	13	396	1	коридор		8,2	8,2		8,2		2,80		
A			2	санузел		4,4	4,4		4,4				
A			3	жилая		8,4	8,4	8,4					
A			4	жилая		10,5	10,5	10,5					
A			5	кухня-столовая		12,8	12,8		12,8				
A			6	санузел		1,9	1,9		1,9				
A			7	лоджия		1,4				1,4			
				Итого по	пом. квартира № 396	47,6	46,2	18,9	27,3	1,4			
A	14	397	1	коридор		6,6	6,6		6,6		2,80		
A			2	кухня-столовая		13,1	13,1		13,1				
A			3	жилая		8,0	8,0	8,0					
A			4	кладовая		1,5	1,5		1,5				
A			5	санузел	2.17*1.55-0.95*0.60	2,8	2,8		2,8				
A			6	жилая		13,4	13,4	13,4					
A			7	санузел	2.52*1.76	4,4	4,4		4,4				
A			8	лоджия		1,5				1,5			
				Итого по	пом. квартира № 397	51,3	49,8	21,4	28,4	1,5			
A	14	398	1	коридор		5,9	5,9		5,9		2,80		
A			2	санузел		3,5	3,5		3,5				

г/о Котельники, г. Котельники, мкр-н "Новые Котельники", Корпус 13



1	2	3	4	5	6	7	8	9	10	11	12	13	14
A	14	398	3	жилая		9,5	9,5	9,5			2,80		
A			4	кухня-столовая		11,9	11,9		11,9				
A			5	лоджия		1,4				1,4			
				Итого по пом. квартира № 398		32,2	30,8	9,5	21,3	1,4			
A	14	399	1	коридор		4,4	4,4		4,4		2,80		
A			2	санузел		3,2	3,2		3,2				
A			3	кухня-ниша		5,0	5,0		5,0				
A			4	жилая		6,6	6,6	6,6					
A			5	лоджия		1,7				1,7			
				Итого по пом. квартира-студия № 399		20,9	19,2	6,6	12,6	1,7			
A	14	400	1	коридор		3,7	3,7		3,7		2,80		
A			2	санузел		3,1	3,1		3,1				
A			3	кухня-ниша		5,0	5,0		5,0				
A			4	жилая		6,7	6,7	6,7					
A			5	лоджия		1,6				1,6			
				Итого по пом. квартира-студия № 400		20,1	18,5	6,7	11,8	1,6			
A	14	401	1	коридор		3,8	3,8		3,8		2,80		
A			2	санузел	1.99*1.64-0.46*0.28	3,1	3,1		3,1				
A			3	кухня-ниша		5,0	5,0		5,0				
A			4	жилая		6,7	6,7	6,7					
A			5	лоджия		1,6				1,6			
				Итого по пом. квартира-студия № 401		20,2	18,6	6,7	11,9	1,6			
A	14	402	1	коридор		6,5	6,5		6,5		2,80		
A			2	санузел		3,7	3,7		3,7				
A			3	кухня		12,6	12,6		12,6				
A			4	жилая		10,1	10,1	10,1					
A			5	лоджия		1,9				1,9			
				Итого по пом. квартира № 402		34,8	32,9	10,1	22,8	1,9			
A	14	403	1	коридор		8,2	8,2		8,2		2,80		
A			2	санузел		4,4	4,4		4,4				
A			3	жилая		8,4	8,4	8,4					
A			4	жилая		10,5	10,5	10,5					
A			5	кухня-столовая		12,8	12,8		12,8				
A			6	санузел		1,9	1,9		1,9				
A			7	лоджия		1,4				1,4			
				Итого по пом. квартира № 403		47,6	46,2	18,9	27,3	1,4			
A	15	404	1	коридор		6,6	6,6		6,6		2,80		
A			2	кухня-столовая		13,1	13,1		13,1				
A			3	жилая		8,0	8,0	8,0					
A			4	кладовая		1,5	1,5		1,5				
A			5	санузел		2,8	2,8		2,8				
A			6	жилая		13,4	13,4	13,4					
A			7	санузел		4,5	4,5		4,5				
A			8	лоджия		1,5				1,5			
				Итого по пом. квартира № 404		51,4	49,9	21,4	28,5	1,5			
A	15	405	1	коридор		5,9	5,9		5,9		2,80		
A			2	санузел		3,5	3,5		3,5				
A			3	жилая		9,5	9,5	9,5					
A			4	кухня-столовая		11,9	11,9		11,9				
A			5	лоджия		1,4				1,4			
				Итого по пом. квартира № 405		32,2	30,8	9,5	21,3	1,4			
A	15	406	1	коридор		4,4	4,4		4,4		2,80		
A			2	санузел		3,2	3,2		3,2				
A			3	кухня-ниша		5,0	5,0		5,0				
A			4	жилая		6,6	6,6	6,6					
A			5	лоджия		1,7				1,7			
				Итого по пом. квартира-студия № 406		20,9	19,2	6,6	12,6	1,7			
A	15	407	1	коридор		3,7	3,7		3,7		2,80		
A			2	санузел	1.99*1.68-0.46*0.26	3,2	3,2		3,2				
A			3	кухня-ниша		5,0	5,0		5,0				
A			4	жилая		6,7	6,7	6,7					
A			5	лоджия		1,6				1,6			
				Итого по пом. квартира-студия № 407		20,2	18,6	6,7	11,9	1,6			
A	15	408	1	коридор		3,7	3,7		3,7		2,80		

г/о Котельники, г. Котельники, мкр-н "Новые Котельники", Корпус 13



1	2	3	4	5	6	7	8	9	10	11	12	13	14
A	15	408	2	санузел		3,2	3,2		3,2		2,80		
A			3	кухня-ниша		5,0	5,0		5,0				
A			4	жилая		6,7	6,7	6,7					
A			5	лоджия		1,6				1,6			
				Итого по пом. квартира-студия № 408		20,2	18,6	6,7	11,9	1,6			
A	15	409	1	коридор		6,5	6,5		6,5		2,80		
A			2	санузел		3,7	3,7		3,7				
A			3	кухня	3.74*3.70-1.52*0.86	12,5	12,5		12,5				
A			4	жилая		10,1	10,1	10,1					
A			5	лоджия		1,9				1,9			
				Итого по пом. квартира № 409		34,7	32,8	10,1	22,7	1,9			
A	15	410	1	коридор		8,1	8,1		8,1		2,80		
A			2	санузел	2.71*1.95-1.25*0.62	4,5	4,5		4,5				
A			3	жилая		8,4	8,4	8,4					
A			4	жилая		10,5	10,5	10,5					
A			5	кухня-столовая		12,8	12,8		12,8				
A			6	санузел		1,9	1,9		1,9				
A			7	лоджия		1,4				1,4			
				Итого по пом. квартира № 410		47,6	46,2	18,9	27,3	1,4			
A	16	411	1	коридор		6,6	6,6		6,6		2,80		
A			2	кухня-столовая		13,1	13,1		13,1				
A			3	жилая		8,0	8,0	8,0					
A			4	кладовая		1,5	1,5		1,5				
A			5	санузел		2,8	2,8		2,8				
A			6	жилая		13,4	13,4	13,4					
A			7	санузел		4,5	4,5		4,5				
A			8	лоджия		1,5				1,5			
				Итого по пом. квартира № 411		51,4	49,9	21,4	28,5	1,5			
A	16	412	1	коридор		5,9	5,9		5,9		2,80		
A			2	санузел		3,5	3,5		3,5				
A			3	жилая		9,5	9,5	9,5					
A			4	кухня-столовая		11,8	11,8		11,8				
A			5	лоджия		1,4				1,4			
				Итого по пом. квартира № 412		32,1	30,7	9,5	21,2	1,4			
A	16	413	1	коридор		4,4	4,4		4,4		2,80		
A			2	санузел		3,2	3,2		3,2				
A			3	кухня-ниша		5,0	5,0		5,0				
A			4	жилая		6,6	6,6	6,6					
A			5	лоджия		1,7				1,7			
				Итого по пом. квартира-студия № 413		20,9	19,2	6,6	12,6	1,7			
A	16	414	1	коридор		3,7	3,7		3,7		2,80		
A			2	санузел		3,1	3,1		3,1				
A			3	кухня-ниша		5,0	5,0		5,0				
A			4	жилая		6,8	6,8	6,8					
A			5	лоджия		1,6				1,6			
				Итого по пом. квартира-студия № 414		20,2	18,6	6,8	11,8	1,6			
A	16	415	1	коридор		3,7	3,7		3,7		2,80		
A			2	санузел		3,2	3,2		3,2				
A			3	кухня-ниша		5,0	5,0		5,0				
A			4	жилая		6,8	6,8	6,8					
A			5	лоджия		1,6				1,6			
				Итого по пом. квартира-студия № 415		20,3	18,7	6,8	11,9	1,6			
A	16	416	1	коридор		6,5	6,5		6,5		2,80		
A			2	санузел		3,7	3,7		3,7				
A			3	кухня	3.74*3.70-1.53*0.85	12,5	12,5		12,5				
A			4	жилая		10,1	10,1	10,1					
A			5	лоджия		1,9				1,9			
				Итого по пом. квартира № 416		34,7	32,8	10,1	22,7	1,9			
A	16	417	1	коридор		8,2	8,2		8,2		2,80		
A			2	санузел		4,4	4,4		4,4				
A			3	жилая		8,4	8,4	8,4					
A			4	жилая		10,5	10,5	10,5					
A			5	кухня-столовая		12,8	12,8		12,8				
A			6	санузел		1,9	1,9		1,9				

г/о Котельники, г. Котельники, мкр-н "Новые Котельники", Корпус 13



1	2	3	4	5	6	7	8	9	10	11	12	13	14
A	16	417	7	лоджия		1,4				1,4			
				Итого по	пом. квартира № 417	47,6	46,2	18,9	27,3	1,4			
A	17	418	1	коридор		6,6	6,6		6,6		2,80		
A			2	кухня-столовая		13,1	13,1		13,1				
A			3	жилая		8,0	8,0	8,0					
A			4	кладовая		1,5	1,5		1,5				
A			5	санузел		2,8	2,8		2,8				
A			6	жилая		13,4	13,4	13,4					
A			7	санузел		4,5	4,5		4,5				
A			8	лоджия		1,5				1,5			
				Итого по	пом. квартира № 418	51,4	49,9	21,4	28,5	1,5			
A	17	419	1	коридор		5,9	5,9		5,9		2,80		
A			2	санузел		3,5	3,5		3,5				
A			3	жилая		9,5	9,5	9,5					
A			4	кухня-столовая		11,8	11,8		11,8				
A			5	лоджия		1,4				1,4			
				Итого по	пом. квартира № 419	32,1	30,7	9,5	21,2	1,4			
A	17	420	1	коридор		4,4	4,4		4,4		2,80		
A			2	санузел		3,2	3,2		3,2				
A			3	кухня-ниша		5,0	5,0		5,0				
A			4	жилая		6,6	6,6	6,6					
A			5	лоджия		1,7				1,7			
				Итого по	пом. квартира-студия № 420	20,9	19,2	6,6	12,6	1,7			
A	17	421	1	коридор		3,7	3,7		3,7		2,80		
A			2	санузел		3,1	3,1		3,1				
A			3	кухня-ниша		5,0	5,0		5,0				
A			4	жилая		6,7	6,7	6,7					
A			5	лоджия		1,6				1,6			
				Итого по	пом. квартира-студия № 421	20,1	18,5	6,7	11,8	1,6			
A	17	422	1	коридор		3,7	3,7		3,7		2,80		
A			2	санузел		3,2	3,2		3,2				
A			3	кухня-ниша		5,0	5,0		5,0				
A			4	жилая		6,8	6,8	6,8					
A			5	лоджия		1,6				1,6			
				Итого по	пом. квартира-студия № 422	20,3	18,7	6,8	11,9	1,6			
A	17	423	1	коридор		6,5	6,5		6,5		2,80		
A			2	санузел		3,7	3,7		3,7				
A			3	кухня		12,6	12,6		12,6				
A			4	жилая		10,1	10,1	10,1					
A			5	лоджия		1,9				1,9			
				Итого по	пом. квартира № 423	34,8	32,9	10,1	22,8	1,9			
A	17	424	1	коридор		8,2	8,2		8,2		2,80		
A			2	санузел		4,4	4,4		4,4				
A			3	жилая		8,4	8,4	8,4					
A			4	жилая		10,5	10,5	10,5					
A			5	кухня-столовая		12,8	12,8		12,8				
A			6	санузел		1,9	1,9		1,9				
A			7	лоджия		1,4				1,4			
				Итого по	пом. квартира № 424	47,6	46,2	18,9	27,3	1,4			
A	18	425	1	коридор		6,6	6,6		6,6		2,80		
A			2	кухня-столовая		13,1	13,1		13,1				
A			3	жилая		8,0	8,0	8,0					
A			4	кладовая		1,5	1,5		1,5				
A			5	санузел		2,8	2,8		2,8				
A			6	жилая		13,4	13,4	13,4					
A			7	санузел		4,5	4,5		4,5				
A			8	лоджия		1,5				1,5			
				Итого по	пом. квартира № 425	51,4	49,9	21,4	28,5	1,5			
A	18	426	1	коридор		5,9	5,9		5,9		2,80		
A			2	санузел		3,5	3,5		3,5				
A			3	жилая		9,5	9,5	9,5					
A			4	кухня-столовая		11,8	11,8		11,8				
A			5	лоджия		1,4				1,4			
				Итого по	пом. квартира № 426	32,1	30,7	9,5	21,2	1,4			

г/о Котельники, г. Котельники, мкр-н "Новые Котельники", Корпус 13



000-901-102-617

1	2	3	4	5	6	7	8	9	10	11	12	13	14
A	18	427	1	коридор		4,4	4,4		4,4		2,80		
A			2	санузел	2.21*1.65-0.84*0.61	3,1	3,1		3,1				
A			3	кухня-ниша		5,0	5,0		5,0				
A			4	жилая		6,6	6,6	6,6					
A			5	лоджия		1,7				1,7			
				Итого по пом. квартира-студия № 427		20,8	19,1	6,6	12,5	1,7			
A	18	428	1	коридор		3,7	3,7		3,7		2,80		
A			2	санузел		3,1	3,1		3,1				
A			3	кухня-ниша		5,0	5,0		5,0				
A			4	жилая		6,8	6,8	6,8					
A			5	лоджия		1,6				1,6			
				Итого по пом. квартира-студия № 428		20,2	18,6	6,8	11,8	1,6			
A	18	429	1	коридор		3,7	3,7		3,7		2,80		
A			2	санузел		3,2	3,2		3,2				
A			3	кухня-ниша		5,0	5,0		5,0				
A			4	жилая		6,8	6,8	6,8					
A			5	лоджия		1,6				1,6			
				Итого по пом. квартира-студия № 429		20,3	18,7	6,8	11,9	1,6			
A	18	430	1	коридор		6,5	6,5		6,5		2,80		
A			2	санузел		3,7	3,7		3,7				
A			3	кухня	3.74*3.70-1.54*0.84	12,5	12,5		12,5				
A			4	жилая		10,1	10,1	10,1					
A			5	лоджия		1,9				1,9			
				Итого по пом. квартира № 430		34,7	32,8	10,1	22,7	1,9			
A	18	431	1	коридор		8,2	8,2		8,2		2,80		
A			2	санузел		4,4	4,4		4,4				
A			3	жилая		8,4	8,4	8,4					
A			4	жилая		10,5	10,5	10,5					
A			5	кухня-столовая		12,8	12,8		12,8				
A			6	санузел		1,9	1,9		1,9				
A			7	лоджия		1,4				1,4			
				Итого по пом. квартира № 431		47,6	46,2	18,9	27,3	1,4			
A	19	432	1	коридор		6,6	6,6		6,6		2,80		
A			2	кухня-столовая		13,1	13,1		13,1				
A			3	жилая		8,0	8,0	8,0					
A			4	кладовая		1,5	1,5		1,5				
A			5	санузел		2,8	2,8		2,8				
A			6	жилая		13,4	13,4	13,4					
A			7	санузел		4,5	4,5		4,5				
A			8	лоджия		1,5				1,5			
				Итого по пом. квартира № 432		51,4	49,9	21,4	28,5	1,5			
A	19	433	1	коридор		5,9	5,9		5,9		2,80		
A			2	санузел		3,5	3,5		3,5				
A			3	жилая		9,5	9,5	9,5					
A			4	кухня-столовая		11,8	11,8		11,8				
A			5	лоджия		1,4				1,4			
				Итого по пом. квартира № 433		32,1	30,7	9,5	21,2	1,4			
A	19	434	1	коридор		4,4	4,4		4,4		2,80		
A			2	санузел		3,2	3,2		3,2				
A			3	кухня-ниша		5,0	5,0		5,0				
A			4	жилая		6,6	6,6	6,6					
A			5	лоджия		1,7				1,7			
				Итого по пом. квартира-студия № 434		20,9	19,2	6,6	12,6	1,7			
A	19	435	1	коридор		3,6	3,6		3,6		2,80		
A			2	санузел	1.98*1.68-0.46*0.26	3,2	3,2		3,2				
A			3	кухня-ниша		5,0	5,0		5,0				
A			4	жилая		6,7	6,7	6,7					
A			5	лоджия		1,6				1,6			
				Итого по пом. квартира-студия № 435		20,1	18,5	6,7	11,8	1,6			
A	19	436	1	коридор		3,7	3,7		3,7		2,80		
A			2	санузел		3,2	3,2		3,2				
A			3	кухня-ниша		5,0	5,0		5,0				
A			4	жилая		6,8	6,8	6,8					
A			5	лоджия		1,6				1,6			

г/о Котельники, г. Котельники, мкр-н "Новые Котельники", Корпус 13



1	2	3	4	5	6	7	8	9	10	11	12	13	14
				Итого по пом. квартира-студия № 436		20,3	18,7	6,8	11,9	1,6			
A	19	437	1	коридор		6,5	6,5		6,5		2,80		
A			2	санузел		3,7	3,7		3,7				
A			3	кухня		12,6	12,6		12,6				
A			4	жилая		10,1	10,1	10,1					
A			5	лоджия		1,9				1,9			
				Итого по пом. квартира № 437		34,8	32,9	10,1	22,8	1,9			
A	19	438	1	коридор		8,2	8,2		8,2		2,80		
A			2	санузел		4,4	4,4		4,4				
A			3	жилая		8,4	8,4	8,4					
A			4	жилая		10,5	10,5	10,5					
A			5	кухня-столовая		12,8	12,8		12,8				
A			6	санузел		1,9	1,9		1,9				
A			7	лоджия		1,4				1,4			
				Итого по пом. квартира № 438		47,6	46,2	18,9	27,3	1,4			
A	20	439	1	коридор		6,6	6,6		6,6		2,80		
A			2	кухня-столовая		13,1	13,1		13,1				
A			3	жилая		8,0	8,0	8,0					
A			4	кладовая		1,5	1,5		1,5				
A			5	санузел		2,8	2,8		2,8				
A			6	жилая		13,4	13,4	13,4					
A			7	санузел		4,5	4,5		4,5				
A			8	лоджия		1,5				1,5			
				Итого по пом. квартира № 439		51,4	49,9	21,4	28,5	1,5			
A	20	440	1	коридор		5,9	5,9		5,9		2,80		
A			2	санузел		3,5	3,5		3,5				
A			3	жилая		9,5	9,5	9,5					
A			4	кухня-столовая		11,8	11,8		11,8				
A			5	лоджия		1,4				1,4			
				Итого по пом. квартира № 440		32,1	30,7	9,5	21,2	1,4			
A	20	441	1	коридор		4,4	4,4		4,4		2,80		
A			2	санузел		3,2	3,2		3,2				
A			3	кухня-ниша		5,0	5,0		5,0				
A			4	жилая		6,6	6,6	6,6					
A			5	лоджия		1,7				1,7			
				Итого по пом. квартира-студия № 441		20,9	19,2	6,6	12,6	1,7			
A	20	442	1	коридор		3,7	3,7		3,7		2,80		
A			2	санузел		3,1	3,1		3,1				
A			3	кухня-ниша		5,0	5,0		5,0				
A			4	жилая		6,8	6,8	6,8					
A			5	лоджия		1,6				1,6			
				Итого по пом. квартира-студия № 442		20,2	18,6	6,8	11,8	1,6			
A	20	443	1	коридор		3,7	3,7		3,7		2,80		
A			2	санузел		3,2	3,2		3,2				
A			3	кухня-ниша		5,0	5,0		5,0				
A			4	жилая		6,8	6,8	6,8					
A			5	лоджия		1,6				1,6			
				Итого по пом. квартира-студия № 443		20,3	18,7	6,8	11,9	1,6			
A	20	444	1	коридор		6,5	6,5		6,5		2,80		
A			2	санузел		3,7	3,7		3,7				
A			3	кухня		12,5	12,5		12,5				
A			4	жилая		10,1	10,1	10,1					
A			5	лоджия		1,9				1,9			
				Итого по пом. квартира № 444		34,7	32,8	10,1	22,7	1,9			
A	20	445	1	коридор		8,2	8,2		8,2		2,80		
A			2	санузел	2.70*1.93-1.24*0.62	4,4	4,4		4,4				
A			3	жилая		8,4	8,4	8,4					
A			4	жилая		10,5	10,5	10,5					
A			5	кухня-столовая		12,8	12,8		12,8				
A			6	санузел		1,9	1,9		1,9				
A			7	лоджия		1,4				1,4			
				Итого по пом. квартира № 445		47,6	46,2	18,9	27,3	1,4			
A	21	446	1	коридор		6,6	6,6		6,6		2,80		
A			2	кухня-столовая		13,1	13,1		13,1				

г/о Котельники, г. Котельники, мкр-н "Новые Котельники", Корпус 13



1	2	3	4	5	6	7	8	9	10	11	12	13	14
A	21	446	3	жилая		8,0	8,0	8,0			2,80		
A			4	кладовая		1,5	1,5		1,5				
A			5	санузел	2.13*1.54-0.96*0.60	2,7	2,7		2,7				
A			6	жилая		13,4	13,4	13,4					
A			7	санузел		4,5	4,5		4,5				
A			8	лоджия		1,5				1,5			
				Итого по	пом. квартира № 446	51,3	49,8	21,4	28,4	1,5			
A	21	447	1	коридор		5,9	5,9		5,9		2,80		
A			2	санузел		3,5	3,5		3,5				
A			3	жилая		9,5	9,5	9,5					
A			4	кухня-столовая		11,8	11,8		11,8				
A			5	лоджия		1,4				1,4			
				Итого по	пом. квартира № 447	32,1	30,7	9,5	21,2	1,4			
A	21	448	1	коридор		4,4	4,4		4,4		2,80		
A			2	санузел		3,2	3,2		3,2				
A			3	кухня-ниша		5,0	5,0		5,0				
A			4	жилая		6,5	6,5	6,5					
A			5	лоджия		1,7				1,7			
				Итого по	пом. квартира-студия № 448	20,8	19,1	6,5	12,6	1,7			
A	21	449	1	коридор		3,7	3,7		3,7		2,80		
A			2	санузел		3,1	3,1		3,1				
A			3	кухня-ниша		5,0	5,0		5,0				
A			4	жилая		6,7	6,7	6,7					
A			5	лоджия		1,6				1,6			
				Итого по	пом. квартира-студия № 449	20,1	18,5	6,7	11,8	1,6			
A	21	450	1	коридор		3,7	3,7		3,7		2,80		
A			2	санузел		3,2	3,2		3,2				
A			3	кухня-ниша		5,0	5,0		5,0				
A			4	жилая		6,7	6,7	6,7					
A			5	лоджия		1,6				1,6			
				Итого по	пом. квартира-студия № 450	20,2	18,6	6,7	11,9	1,6			
A	21	451	1	коридор		6,5	6,5		6,5		2,80		
A			2	санузел		3,7	3,7		3,7				
A			3	кухня		12,6	12,6		12,6				
A			4	жилая		10,1	10,1	10,1					
A			5	лоджия		1,9				1,9			
				Итого по	пом. квартира № 451	34,8	32,9	10,1	22,8	1,9			
A	21	452	1	коридор		8,2	8,2		8,2		2,80		
A			2	санузел		4,4	4,4		4,4				
A			3	жилая		8,4	8,4	8,4					
A			4	жилая		10,5	10,5	10,5					
A			5	кухня-столовая		12,8	12,8		12,8				
A			6	санузел		1,9	1,9		1,9				
A			7	лоджия		1,4				1,4			
				Итого по	пом. квартира № 452	47,6	46,2	18,9	27,3	1,4			
A	22	453	1	коридор		6,6	6,6		6,6		2,80		
A			2	кухня-столовая		13,1	13,1		13,1				
A			3	жилая		8,0	8,0	8,0					
A			4	кладовая		1,5	1,5		1,5				
A			5	санузел	2.13*1.53-0.94*0.60	2,7	2,7		2,7				
A			6	жилая		13,4	13,4	13,4					
A			7	санузел		4,5	4,5		4,5				
A			8	лоджия		1,5				1,5			
				Итого по	пом. квартира № 453	51,3	49,8	21,4	28,4	1,5			
A	22	454	1	коридор		5,9	5,9		5,9		2,80		
A			2	санузел		3,5	3,5		3,5				
A			3	жилая		9,5	9,5	9,5					
A			4	кухня-столовая		11,8	11,8		11,8				
A			5	лоджия		1,4				1,4			
				Итого по	пом. квартира № 454	32,1	30,7	9,5	21,2	1,4			
A	22	455	1	коридор		4,6	4,6		4,6		2,80		
A			2	санузел	2.25*1.66-0.84*0.61	3,2	3,2		3,2				
A			3	кухня-ниша		5,0	5,0		5,0				
A			4	жилая		6,4	6,4	6,4					

г/о Котельники, г. Котельники, мкр-н "Новые Котельники", Корпус 13



1	2	3	4	5	6	7	8	9	10	11	12	13	14
A	22	455	5	лоджия		1,7				1,7			
				Итого по пом. квартира-студия № 455		20,9	19,2	6,4	12,8	1,7			
A	22	456	1	коридор		3,7	3,7		3,7		2,80		
A			2	санузел		3,1	3,1		3,1				
A			3	кухня-ниша		5,0	5,0		5,0				
A			4	жилая		6,7	6,7	6,7					
A			5	лоджия		1,6				1,6			
				Итого по пом. квартира-студия № 456		20,1	18,5	6,7	11,8	1,6			
A	22	457	1	коридор		3,7	3,7		3,7		2,80		
A			2	санузел		3,2	3,2		3,2				
A			3	кухня-ниша		5,0	5,0		5,0				
A			4	жилая		6,8	6,8	6,8					
A			5	лоджия		1,6				1,6			
				Итого по пом. квартира-студия № 457		20,3	18,7	6,8	11,9	1,6			
A	22	458	1	коридор		6,5	6,5		6,5		2,80		
A			2	санузел		3,7	3,7		3,7				
A			3	кухня		12,5	12,5		12,5				
A			4	жилая		10,1	10,1	10,1					
A			5	лоджия		1,9				1,9			
				Итого по пом. квартира № 458		34,7	32,8	10,1	22,7	1,9			
A	22	459	1	коридор		8,2	8,2		8,2		2,80		
A			2	санузел		4,4	4,4		4,4				
A			3	жилая		8,4	8,4	8,4					
A			4	жилая		10,5	10,5	10,5					
A			5	кухня-столовая		12,8	12,8		12,8				
A			6	санузел		1,9	1,9		1,9				
A			7	лоджия		1,4				1,4			
				Итого по пом. квартира № 459		47,6	46,2	18,9	27,3	1,4			
A	23	460	1	коридор		6,6	6,6		6,6		2,80		
A			2	кухня-столовая		13,1	13,1		13,1				
A			3	жилая		8,0	8,0	8,0					
A			4	кладовая		1,5	1,5		1,5				
A			5	санузел		2,8	2,8		2,8				
A			6	жилая		13,4	13,4	13,4					
A			7	санузел		4,5	4,5		4,5				
A			8	лоджия		1,5				1,5			
				Итого по пом. квартира № 460		51,4	49,9	21,4	28,5	1,5			
A	23	461	1	коридор		5,9	5,9		5,9		2,80		
A			2	санузел		3,5	3,5		3,5				
A			3	жилая		9,5	9,5	9,5					
A			4	кухня-столовая		11,8	11,8		11,8				
A			5	лоджия		1,4				1,4			
				Итого по пом. квартира № 461		32,1	30,7	9,5	21,2	1,4			
A	23	462	1	коридор		4,4	4,4		4,4		2,80		
A			2	санузел		3,2	3,2		3,2				
A			3	кухня-ниша		5,0	5,0		5,0				
A			4	жилая		6,6	6,6	6,6					
A			5	лоджия		1,7				1,7			
				Итого по пом. квартира-студия № 462		20,9	19,2	6,6	12,6	1,7			
A	23	463	1	коридор		3,8	3,8		3,8		2,80		
A			2	санузел		3,1	3,1		3,1				
A			3	кухня-ниша		5,0	5,0		5,0				
A			4	жилая		6,7	6,7	6,7					
A			5	лоджия		1,6				1,6			
				Итого по пом. квартира-студия № 463		20,2	18,6	6,7	11,9	1,6			
A	23	464	1	коридор		3,7	3,7		3,7		2,80		
A			2	санузел	1.95*1.68-0.43*0.28	3,2	3,2		3,2				
A			3	кухня-ниша		5,0	5,0		5,0				
A			4	жилая		6,8	6,8	6,8					
A			5	лоджия		1,6				1,6			
				Итого по пом. квартира-студия № 464		20,3	18,7	6,8	11,9	1,6			
A	23	465	1	коридор		6,5	6,5		6,5		2,80		
A			2	санузел		3,7	3,7		3,7				
A			3	кухня	3.74*3.70-1.52*0.87	12,5	12,5		12,5				

г/о Котельники, г. Котельники, мкр-н "Новые Котельники", Корпус 13



000-901-102-617

1	2	3	4	5	6	7	8	9	10	11	12	13	14
A	23	465	4	жилая		10,1	10,1	10,1			2,80		
A			5	лоджия		1,9				1,9			
				Итого по	пом. квартира № 465	34,7	32,8	10,1	22,7	1,9			
A	23	466	1	коридор		8,2	8,2		8,2		2,80		
A			2	санузел		4,4	4,4		4,4				
A			3	жилая		8,4	8,4	8,4					
A			4	жилая		10,5	10,5	10,5					
A			5	кухня-столовая		12,8	12,8		12,8				
A			6	санузел		1,9	1,9		1,9				
A			7	лоджия		1,4				1,4			
				Итого по	пом. квартира № 466	47,6	46,2	18,9	27,3	1,4			
A	24	467	1	коридор		6,6	6,6		6,6		2,80		
A			2	кухня-столовая		13,1	13,1		13,1				
A			3	жилая		8,0	8,0	8,0					
A			4	кладовая		1,4	1,4		1,4				
A			5	санузел	2.18*1.54-0.96*0.58	2,8	2,8		2,8				
A			6	жилая		13,6	13,6	13,6					
A			7	санузел	2.51*1.77	4,4	4,4		4,4				
A			8	лоджия		1,5				1,5			
				Итого по	пом. квартира № 467	51,4	49,9	21,6	28,3	1,5			
A	24	468	1	коридор		5,9	5,9		5,9		2,80		
A			2	санузел		3,5	3,5		3,5				
A			3	жилая		9,5	9,5	9,5					
A			4	кухня-столовая		11,8	11,8		11,8				
A			5	лоджия		1,4				1,4			
				Итого по	пом. квартира № 468	32,1	30,7	9,5	21,2	1,4			
A	24	469	1	коридор		4,5	4,5		4,5		2,80		
A			2	санузел	2.28*1.65-0.85*0.61	3,2	3,2		3,2				
A			3	кухня-ниша		5,0	5,0		5,0				
A			4	жилая		6,4	6,4	6,4					
A			5	лоджия		1,7				1,7			
				Итого по	пом. квартира-студия № 469	20,8	19,1	6,4	12,7	1,7			
A	24	470	1	коридор		3,7	3,7		3,7		2,80		
A			2	санузел		3,1	3,1		3,1				
A			3	кухня-ниша		5,0	5,0		5,0				
A			4	жилая		6,8	6,8	6,8					
A			5	лоджия		1,6				1,6			
				Итого по	пом. квартира-студия № 470	20,2	18,6	6,8	11,8	1,6			
A	24	471	1	коридор		3,7	3,7		3,7		2,80		
A			2	санузел		3,2	3,2		3,2				
A			3	кухня-ниша		5,0	5,0		5,0				
A			4	жилая		6,7	6,7	6,7					
A			5	лоджия		1,6				1,6			
				Итого по	пом. квартира-студия № 471	20,2	18,6	6,7	11,9	1,6			
A	24	472	1	коридор		6,5	6,5		6,5		2,80		
A			2	санузел		3,7	3,7		3,7				
A			3	кухня		12,6	12,6		12,6				
A			4	жилая		10,1	10,1	10,1					
A			5	лоджия		1,9				1,9			
				Итого по	пом. квартира № 472	34,8	32,9	10,1	22,8	1,9			
A	24	473	1	коридор		8,2	8,2		8,2		2,80		
A			2	санузел		4,4	4,4		4,4				
A			3	жилая		8,4	8,4	8,4					
A			4	жилая		10,5	10,5	10,5					
A			5	кухня-столовая		12,8	12,8		12,8				
A			6	санузел		1,9	1,9		1,9				
A			7	лоджия		1,4				1,4			
				Итого по	пом. квартира № 473	47,6	46,2	18,9	27,3	1,4			
A	25	474	1	коридор		6,6	6,6		6,6		2,80		
A			2	кухня-столовая		13,1	13,1		13,1				
A			3	жилая		8,0	8,0	8,0					
A			4	кладовая		1,5	1,5		1,5				
A			5	санузел	2.12*1.54-0.93*0.59	2,7	2,7		2,7				
A			6	жилая	6.55*2.80-2.66*1.84	13,4	13,4	13,4					

г/о Котельники, г. Котельники, мкр-н "Новые Котельники", Корпус 13



1	2	3	4	5	6	7	8	9	10	11	12	13	14
A	25	474	7	санузел		4,5	4,5		4,5		2,80		
A			8	лоджия		1,5				1,5			
				Итого по	пом. квартира № 474	51,3	49,8	21,4	28,4	1,5			
A	25	475	1	коридор		5,9	5,9		5,9		2,80		
A			2	санузел		3,5	3,5		3,5				
A			3	жилая		9,5	9,5	9,5					
A			4	кухня-столовая		11,8	11,8		11,8				
A			5	лоджия		1,4				1,4			
				Итого по	пом. квартира № 475	32,1	30,7	9,5	21,2	1,4			
A	25	476	1	коридор		4,5	4,5		4,5		2,80		
A			2	санузел		3,2	3,2		3,2				
A			3	кухня-ниша		5,0	5,0		5,0				
A			4	жилая		6,5	6,5	6,5					
A			5	лоджия		1,7				1,7			
				Итого по	пом. квартира-студия № 476	20,9	19,2	6,5	12,7	1,7			
A	25	477	1	коридор		3,6	3,6		3,6		2,80		
A			2	санузел	1.98*1.68-0.46*0.26	3,2	3,2		3,2				
A			3	кухня-ниша		5,0	5,0		5,0				
A			4	жилая		6,8	6,8	6,8					
A			5	лоджия		1,6				1,6			
				Итого по	пом. квартира-студия № 477	20,2	18,6	6,8	11,8	1,6			
A	25	478	1	коридор		3,7	3,7		3,7		2,80		
A			2	санузел		3,2	3,2		3,2				
A			3	кухня-ниша		5,0	5,0		5,0				
A			4	жилая		6,7	6,7	6,7					
A			5	лоджия		1,6				1,6			
				Итого по	пом. квартира-студия № 478	20,2	18,6	6,7	11,9	1,6			
A	25	479	1	коридор		6,5	6,5		6,5		2,80		
A			2	санузел		3,7	3,7		3,7				
A			3	кухня	3.69*3.74-1.50*0.86	12,5	12,5		12,5				
A			4	жилая		10,1	10,1	10,1					
A			5	лоджия		1,9				1,9			
				Итого по	пом. квартира № 479	34,7	32,8	10,1	22,7	1,9			
A	25	480	1	коридор		8,2	8,2		8,2		2,80		
A			2	санузел		4,4	4,4		4,4				
A			3	жилая		8,4	8,4	8,4					
A			4	жилая		10,5	10,5	10,5					
A			5	кухня-столовая		12,8	12,8		12,8				
A			6	санузел		1,9	1,9		1,9				
A			7	лоджия		1,4				1,4			
				Итого по	пом. квартира № 480	47,6	46,2	18,9	27,3	1,4			
					Итого	16074,4	15316,0	5951,2	9364,8	758,4			



Экспликация помещений общего пользования, кв.м

Литера	Этаж	Номер помещения	Номер по плану	Назначение частей помещения	Формула подсчета площади частей помещения	Площадь всех частей здания (комнат и помещений вспомогательного использования)	в том числе				Высота	Площадь помещений общего пользования	Самовольно перестроенная или перепланируемая площадь
							Общая площадь жилых помещений	из нее		Площадь помещений вспомогательного использования с коэф.			
								жилая	подсобная				
1	2	3	4	5	6	7	8	9	10	11	12	13	14
А	подвальный	024	1	помещение для обслуживания инж.оборудования и коммуникаций								309,4	
А			2	помещение для обслуживания инж.оборудования и коммуникаций								229,6	
А			3	помещение для обслуживания инж.оборудования и коммуникаций								148,6	
А			4	коридор								7,7	
А			5	тамбур								18,2	
		Итого по пом. места общего пользования № 024										713,5	
А	1	025	1	тамбур								6,1	
А			2	тамбур								6,5	
А			3	коридор								3,9	
А			4	коридор								29,5	
А			5	коридор								11,1	
А			6	лифт	1.32*1.12							1,5	
А			7	лифт	2.34*1.33							3,1	
А			8	лифт	1.83*1.45							2,7	
А			9	лестничная клетка	5.28*2.33							12,3	
А	2	025	10	лестничная клетка								12,3	
А			11	переходной балкон								9,4	
А			12	холл								6,1	
А			13	лифтовой холл								11,1	
А			14	коридор								28,1	
А	3	025	15	лестничная клетка								12,3	
А			16	переходной балкон								9,4	
А			17	холл								6,1	
А			18	лифтовой холл								11,1	
А			19	коридор								28,1	
А	4	025	20	лестничная клетка								12,3	
А			21	переходной балкон								9,4	
А			22	холл								6,1	
А			23	лифтовой холл								11,1	
А			24	коридор								28,1	
А	5	025	25	лестничная клетка								12,3	
А			26	переходной балкон								9,4	
А			27	холл								6,1	
А			28	лифтовой холл								11,1	
А			29	коридор								28,1	
А	6	025	30	лестничная клетка								12,3	
А			31	переходной балкон								9,4	
А			32	холл								6,1	
А			33	лифтовой холл								11,1	
А			34	коридор								28,1	
А	7	025	35	лестничная клетка								12,3	
А			36	переходной балкон								9,4	
А			37	холл								6,1	
А			38	лифтовой холл								11,1	
А			39	коридор								28,1	
А	8	025	40	лестничная клетка								12,3	

г/о Котельники, г. Котельники, мкр-н "Новые Котельники", Корпус 13



000-901-102-617

1	2	3	4	5	6	7	8	9	10	11	12	13	14
A	8	025	41	переходной балкон								9,4	
A			42	холл								6,1	
A			43	лифтовой холл								11,1	
A			44	коридор								28,1	
A	9	025	45	лестничная клетка								12,3	
A			46	переходной балкон								9,4	
A			47	холл								6,1	
A			48	лифтовой холл								11,1	
A			49	коридор								28,1	
A	10	025	50	лестничная клетка								12,3	
A			51	переходной балкон								9,4	
A			52	холл								6,1	
A			53	лифтовой холл								11,1	
A			54	коридор								28,1	
A	11	025	55	лестничная клетка								12,3	
A			56	переходной балкон								9,4	
A			57	холл								6,1	
A			58	лифтовой холл								11,1	
A			59	коридор								28,1	
A	12	025	60	лестничная клетка								12,3	
A			61	переходной балкон								9,4	
A			62	холл								6,1	
A			63	лифтовой холл								11,1	
A			64	коридор								28,1	
A	13	025	65	лестничная клетка								12,3	
A			66	переходной балкон								9,4	
A			67	холл								6,1	
A			68	лифтовой холл								11,1	
A			69	коридор								28,1	
A	14	025	70	лестничная клетка								12,3	
A			71	переходной балкон								9,4	
A			72	холл								6,1	
A			73	лифтовой холл								11,1	
A			74	коридор								28,1	
A	15	025	75	лестничная клетка								12,3	
A			76	переходной балкон								9,4	
A			77	холл								6,1	
A			78	лифтовой холл								11,1	
A			79	коридор								28,1	
A	16	025	80	лестничная клетка								12,3	
A			81	переходной балкон								9,4	
A			82	холл								6,1	
A			83	лифтовой холл								11,1	
A			84	коридор								28,1	
A	17	025	85	лестничная клетка								12,3	
A			86	переходной балкон								9,4	
A			87	холл								6,1	
A			88	лифтовой холл								11,1	
A			89	коридор								28,1	
A	18	025	90	лестничная клетка								12,3	
A			91	переходной балкон								9,4	
A			92	холл								6,1	
A			93	лифтовой холл								11,1	
A			94	коридор								28,1	
A	19	025	95	лестничная клетка								12,3	
A			96	переходной балкон								9,4	
A			97	холл								6,1	
A			98	лифтовой холл								11,1	
A			99	коридор								28,1	
A	20	025	100	лестничная клетка								12,3	
A			101	переходной балкон								9,4	
A			102	холл								6,1	
A			103	лифтовой холл								11,1	
A			104	коридор								28,1	

г/о Котельники, г. Котельники, мкр-н "Новые Котельники", Корпус 13



1	2	3	4	5	6	7	8	9	10	11	12	13	14
A	21	025	105	лестничная клетка								12,3	
A			106	переходной балкон								9,4	
A			107	холл								6,1	
A			108	лифтовой холл								11,1	
A			109	коридор								28,1	
A	22	025	110	лестничная клетка								12,3	
A			111	переходной балкон								9,4	
A			112	холл								6,1	
A			113	лифтовой холл								11,1	
A			114	коридор								28,1	
A	23	025	115	лестничная клетка								12,3	
A			116	переходной балкон								9,4	
A			117	холл								6,1	
A			118	лифтовой холл								11,1	
A			119	коридор								28,1	
A	24	025	120	лестничная клетка								12,3	
A			121	переходной балкон								9,4	
A			122	холл								6,1	
A			123	лифтовой холл								11,1	
A			124	коридор								28,1	
A	25	025	125	лестничная клетка								12,3	
A			126	переходной балкон								9,4	
A			127	холл								6,1	
A			128	лифтовой холл								11,1	
A			129	коридор								28,1	
A	кров ля	025	130	лестничная клетка								12,3	
A			131	коридор								8,4	
A			132	коридор								4,2	
A			133	тамбур								1,8	
A			134	машинное помещение лифтов	5,37*4,41+0,22*1,86+1,9 6*1,58-2,51*0,75							25,3	
Итого по пом. места общего пользования № 025												1 736,7	
A	1	026	1	тамбур	2,53*2,45							6,2	
A			2	тамбур	2,63*2,44-1,21*0,06							6,3	
A			3	коридор								3,6	
A			4	коридор								24,4	
A			5	коридор								10,9	
A			6	лифт	1,32*1,12							1,5	
A			7	лифт	2,34*1,33							3,1	
A			8	лифт	1,83*1,45							2,7	
A			9	лестничная клетка	5,28*2,33							12,3	
A	2	026	10	лестничная клетка								12,3	
A			11	переходной балкон								9,4	
A			12	холл								6,1	
A			13	лифтовой холл								11,0	
A			14	коридор								21,2	
A	3	026	15	лестничная клетка								12,3	
A			16	переходной балкон								9,4	
A			17	холл								6,1	
A			18	лифтовой холл								11,0	
A			19	коридор								21,2	
A	4	026	20	лестничная клетка								12,3	
A			21	переходной балкон								9,4	
A			22	холл								6,1	
A			23	лифтовой холл								11,0	
A			24	коридор								21,2	
A	5	026	25	лестничная клетка								12,3	
A			26	переходной балкон								9,4	
A			27	холл								6,1	
A			28	лифтовой холл								11,0	
A			29	коридор								21,2	
A	6	026	30	лестничная клетка								12,3	
A			31	переходной балкон								9,4	

г/о Котельники, г. Котельники, мкр-н "Новые Котельники", Корпус 13



1	2	3	4	5	6	7	8	9	10	11	12	13	14
A	6	026	32	холл								6,1	
A			33	лифтовой холл								11,0	
A			34	коридор								21,2	
A	7	026	35	лестничная клетка								12,3	
A			36	переходной балкон								9,4	
A			37	холл								6,1	
A			38	лифтовой холл								11,0	
A			39	коридор								21,2	
A	8	026	40	лестничная клетка								12,3	
A			41	переходной балкон								9,4	
A			42	холл								6,1	
A			43	лифтовой холл								11,0	
A			44	коридор								21,2	
A	9	026	45	лестничная клетка								12,3	
A			46	переходной балкон								9,4	
A			47	холл								6,1	
A			48	лифтовой холл								11,0	
A			49	коридор								21,2	
A	10	026	50	лестничная клетка								12,3	
A			51	переходной балкон								9,4	
A			52	холл								6,1	
A			53	лифтовой холл								11,0	
A			54	коридор								21,2	
A	11	026	55	лестничная клетка								12,3	
A			56	переходной балкон								9,4	
A			57	холл								6,1	
A			58	лифтовой холл								11,0	
A			59	коридор								21,2	
A	12	026	60	лестничная клетка								12,3	
A			61	переходной балкон								9,4	
A			62	холл								6,1	
A			63	лифтовой холл								11,0	
A			64	коридор								21,2	
A	13	026	65	лестничная клетка								12,3	
A			66	переходной балкон								9,4	
A			67	холл								6,1	
A			68	лифтовой холл								11,0	
A			69	коридор								21,2	
A	14	026	70	лестничная клетка								12,3	
A			71	переходной балкон								9,4	
A			72	холл								6,1	
A			73	лифтовой холл								11,0	
A			74	коридор								21,2	
A	15	026	75	лестничная клетка								12,3	
A			76	переходной балкон								9,4	
A			77	холл								6,1	
A			78	лифтовой холл								11,0	
A			79	коридор								21,2	
A	16	026	80	лестничная клетка								12,3	
A			81	переходной балкон								9,4	
A			82	холл								6,1	
A			83	лифтовой холл								11,0	
A			84	коридор								21,2	
A	17	026	85	лестничная клетка								12,3	
A			86	переходной балкон								9,4	
A			87	холл								6,1	
A			88	лифтовой холл								11,0	
A			89	коридор								21,2	
A	18	026	90	лестничная клетка								12,3	
A			91	переходной балкон								9,4	
A			92	холл								6,1	
A			93	лифтовой холл								11,0	
A			94	коридор								21,2	
A	19	026	95	лестничная клетка								12,3	

г/о Котельники, г. Котельники, мкр-н "Новые Котельники", Корпус 13



000-901-102-617

1	2	3	4	5	6	7	8	9	10	11	12	13	14
A	19	026	96	переходной балкон								9,4	
A			97	холл								6,1	
A			98	лифтовой холл								11,0	
A			99	коридор								21,2	
A	20	026	100	лестничная клетка								12,3	
A			101	переходной балкон								9,4	
A			102	холл								6,1	
A			103	лифтовой холл								11,0	
A			104	коридор								21,2	
A	21	026	105	лестничная клетка								12,3	
A			106	переходной балкон								9,4	
A			107	холл								6,1	
A			108	лифтовой холл								11,0	
A			109	коридор								21,2	
A	22	026	110	лестничная клетка								12,3	
A			111	переходной балкон								9,4	
A			112	холл								6,1	
A			113	лифтовой холл								11,0	
A			114	коридор								21,2	
A	23	026	115	лестничная клетка								12,3	
A			116	переходной балкон								9,4	
A			117	холл								6,1	
A			118	лифтовой холл								11,0	
A			119	коридор								21,2	
A	24	026	120	лестничная клетка								12,3	
A			121	переходной балкон								9,4	
A			122	холл								6,1	
A			123	лифтовой холл								11,0	
A			124	коридор								21,2	
A	25	026	125	лестничная клетка								12,3	
A			126	переходной балкон								9,4	
A			127	холл								6,1	
A			128	лифтовой холл								11,0	
A			129	коридор								21,2	
A	кров ля	026	130	лестничная клетка								12,3	
A			131	коридор	7.30*1.15							8,4	
A			132	коридор	2.42*1.75							4,2	
A			133	тамбур	1.75*1.04							1,8	
A			134	машинное помещение лифтов	4.40*5.34+1.60*1.96+0.2 1*1.86-2.48*0.76							25,1	
			Итого по	пом. места общего пользования № 026								1 562,8	
A	1	027	1	тамбур								6,1	
A			2	тамбур								6,5	
A			3	коридор								3,8	
A			4	коридор								26,3	
A			5	коридор								11,1	
A			6	лифт	1.83*1.45							2,7	
A			7	лифт	2.34*1.33							3,1	
A			8	лифт	1.32*1.12							1,5	
A			9	лестничная клетка	5.28*2.33							12,3	
A	2	027	10	лестничная клетка	5.28*2.33							12,3	
A			11	переходной балкон	7.30*1.29							9,4	
A			12	холл								6,1	
A			13	лифтовой холл								11,1	
A			14	коридор								23,7	
A	3	027	15	лестничная клетка	5.28*2.33							12,3	
A			16	переходной балкон	7.30*1.29							9,4	
A			17	холл								6,1	
A			18	лифтовой холл								11,1	
A			19	коридор								23,7	
A	4	027	20	лестничная клетка	5.28*2.33							12,3	
A			21	переходной балкон	7.30*1.29							9,4	
A			22	холл								6,1	

г/о Котельники, г. Котельники, мкр-н "Новые Котельники", Корпус 13



000-901-102-617

1	2	3	4	5	6	7	8	9	10	11	12	13	14
A	4	027	23	лифтовой холл								11,1	
A			24	коридор								23,7	
A	5	027	25	лестничная клетка	5.28*2.33							12,3	
A			26	переходной балкон	7.30*1.29							9,4	
A			27	холл								6,1	
A			28	лифтовой холл								11,1	
A			29	коридор								23,7	
A	6	027	30	лестничная клетка	5.28*2.33							12,3	
A			31	переходной балкон	7.30*1.29							9,4	
A			32	холл								6,1	
A			33	лифтовой холл								11,1	
A			34	коридор								23,7	
A	7	027	35	лестничная клетка	5.28*2.33							12,3	
A			36	переходной балкон	7.30*1.29							9,4	
A			37	холл								6,1	
A			38	лифтовой холл								11,1	
A			39	коридор								23,7	
A	8	027	40	лестничная клетка	5.28*2.33							12,3	
A			41	переходной балкон	7.30*1.29							9,4	
A			42	холл								6,1	
A			43	лифтовой холл								11,1	
A			44	коридор								23,7	
A	9	027	45	лестничная клетка	5.28*2.33							12,3	
A			46	переходной балкон	7.30*1.29							9,4	
A			47	холл								6,1	
A			48	лифтовой холл								11,1	
A			49	коридор								23,7	
A	10	027	50	лестничная клетка	5.28*2.33							12,3	
A			51	переходной балкон	7.30*1.29							9,4	
A			52	холл								6,1	
A			53	лифтовой холл								11,1	
A			54	коридор								23,7	
A	11	027	55	лестничная клетка	5.28*2.33							12,3	
A			56	переходной балкон	7.30*1.29							9,4	
A			57	холл								6,1	
A			58	лифтовой холл								11,1	
A			59	коридор								23,7	
A	12	027	60	лестничная клетка	5.28*2.33							12,3	
A			61	переходной балкон	7.30*1.29							9,4	
A			62	холл								6,1	
A			63	лифтовой холл								11,1	
A			64	коридор								23,7	
A	13	027	65	лестничная клетка	5.28*2.33							12,3	
A			66	переходной балкон	7.30*1.29							9,4	
A			67	холл								6,1	
A			68	лифтовой холл								11,1	
A			69	коридор								23,7	
A	14	027	70	лестничная клетка	5.28*2.33							12,3	
A			71	переходной балкон	7.30*1.29							9,4	
A			72	холл								6,1	
A			73	лифтовой холл								11,1	
A			74	коридор								23,7	
A	15	027	75	лестничная клетка	5.28*2.33							12,3	
A			76	переходной балкон	7.30*1.29							9,4	
A			77	холл								6,1	
A			78	лифтовой холл								11,1	
A			79	коридор								23,7	
A	16	027	80	лестничная клетка	5.28*2.33							12,3	
A			81	переходной балкон	7.30*1.29							9,4	
A			82	холл								6,1	
A			83	лифтовой холл								11,1	
A			84	коридор								23,7	
A	17	027	85	лестничная клетка	5.28*2.33							12,3	
A			86	переходной балкон	7.30*1.29							9,4	

г/о Котельники, г. Котельники, мкр-н "Новые Котельники", Корпус 13



000-901-102-617

1	2	3	4	5	6	7	8	9	10	11	12	13	14
A	17	027	87	холл								6,1	
A			88	лифтовой холл								11,1	
A			89	коридор								23,7	
A	18	027	90	лестничная клетка	5,28*2,33							12,3	
A			91	переходной балкон	7,30*1,29							9,4	
A			92	холл								6,1	
A			93	лифтовой холл								11,1	
A			94	коридор								23,7	
A	19	027	95	лестничная клетка	5,28*2,33							12,3	
A			96	переходной балкон	7,30*1,29							9,4	
A			97	холл								6,1	
A			98	лифтовой холл								11,1	
A			99	коридор								23,7	
A	20	027	100	лестничная клетка	5,28*2,33							12,3	
A			101	переходной балкон	7,30*1,29							9,4	
A			102	холл								6,1	
A			103	лифтовой холл								11,1	
A			104	коридор								23,7	
A	21	027	105	лестничная клетка	5,28*2,33							12,3	
A			106	переходной балкон	7,30*1,29							9,4	
A			107	холл								6,1	
A			108	лифтовой холл								11,1	
A			109	коридор								23,7	
A	22	027	110	лестничная клетка	5,28*2,33							12,3	
A			111	переходной балкон	7,30*1,29							9,4	
A			112	холл								6,1	
A			113	лифтовой холл								11,1	
A			114	коридор								23,7	
A	23	027	115	лестничная клетка	5,28*2,33							12,3	
A			116	переходной балкон	7,30*1,29							9,4	
A			117	холл								6,1	
A			118	лифтовой холл								11,1	
A			119	коридор								23,7	
A	24	027	120	лестничная клетка	5,28*2,33							12,3	
A			121	переходной балкон	7,30*1,29							9,4	
A			122	холл								6,1	
A			123	лифтовой холл								11,1	
A			124	коридор								23,7	
A	25	027	125	лестничная клетка	5,28*2,33							12,3	
A			126	переходной балкон	7,30*1,29							9,4	
A			127	холл								6,1	
A			128	лифтовой холл								11,1	
A			129	коридор								23,7	
A	кров ля	027	130	лестничная клетка	5,28*2,33							12,3	
A			131	коридор	7,30*1,15							8,4	
A			132	коридор	2,40*1,75							4,2	
A			133	тамбур	1,75*1,05							1,8	
A			134	машинное помещение лифтов								24,8	
			Итого по	пом. места общего пользования № 027								1 627,3	
				Итого								5640,3	



Экспликация помещений общественного назначения, кв.м

Литера	Этаж	Номер помещения	Номер по плану	Назначение помещений	Формула подсчета площади по внутреннему обмеру	Общая площадь	в том числе		Высота	Самовольно переустроенная или перепланируемая площадь
							основная	вспомогательная		
1	2	3	4	5	6	7	8	9	10	11
A	1	01	1	офисное помещение		130,5	130,5		4,00	
A			2	санузел		2,7		2,7		
A			3	помещение уборочного инвентаря		2,2		2,2		
				Итого по пом. Офис № 01		135,4	130,5	4,9		
A	1	02	1	офисное помещение		70,8	70,8		4,00	
A			2	санузел		2,5		2,5		
A			3	помещение уборочного инвентаря		2,1		2,1		
				Итого по пом. Офис № 02		75,4	70,8	4,6		
A	1	03	1	офисное помещение		74,3	74,3		4,00	
A			2	санузел		2,1		2,1		
A			3	помещение уборочного инвентаря		2,0		2,0		
				Итого по пом. Офис № 03		78,4	74,3	4,1		
A	1	04	1	офисное помещение		80,6	80,6		4,00	
A			2	санузел		1,9		1,9		
A			3	помещение уборочного инвентаря		2,1		2,1		
				Итого по пом. Офис № 04		84,6	80,6	4,0		
A	1	05	1	офисное помещение		72,4	72,4		4,00	
A			2	санузел		1,8		1,8		
A			3	помещение уборочного инвентаря		2,0		2,0		
				Итого по пом. Офис № 05		76,2	72,4	3,8		
A	1	06	1	офисное помещение		36,1	36,1		4,00	
A			2	санузел		1,8		1,8		
A			3	помещение уборочного инвентаря		1,8		1,8		
				Итого по пом. Офис № 06		39,7	36,1	3,6		
A	1	07	1	офисное помещение		122,1	122,1		4,00	
A			2	санузел		2,7		2,7		
A			3	помещение уборочного инвентаря		1,8		1,8		
				Итого по пом. Офис № 07		126,6	122,1	4,5		
				ИТОГО		616,3	586,8	29,5		

г/о Котельники, г. Котельники, мкр-н "Новые Котельники", Корпус 13



Экспликация помещений, используемых для обслуживания дома, кв.м

Литера	Этаж	Номер помещения	Номер по плану	Назначение помещений	Формула подсчета площади по внутреннему обмеру	Общая площадь	В т.ч., площадь		Высота	Самостоятельно пересчитанная переобмеренная площадь
							основная	вспомогательная		
1	2	3	4	5	6	7	8	9	10	11
A	1	08	1	помещение консьержа	$3.14*1.95-1.15*0.16$	5,9		5,9		
A			2	санузел		1,7		1,7		
				Итого по пом. помещение консьержа № 08		7,6		7,6		
A	1	09	1	помещение уборочного инвентаря	$1.91*0.32+(1.25+1.91)/2*(1.01-0.32)-0.31*0.05$	1,7		1,7		
				Итого по пом. помещение уборочного инвентаря № 09		1,7		1,7		
A	1	010	1	подсобное помещение		5,8		5,8		
				Итого по пом. подсобное помещение № 010		5,8		5,8		
A	1	011	1	помещение консьержа	$3.15*2.15-1.16*0.16$	6,6		6,6		
A			2	санузел	$1.44*1.08-0.24*0.43$	1,5		1,5		
				Итого по пом. помещение консьержа № 011		8,1		8,1		
A	1	012	1	помещение уборочного инвентаря		1,9		1,9		
				Итого по пом. помещение уборочного инвентаря № 012		1,9		1,9		
A	1	013	71	подсобное помещение		5,8		5,8		
				Итого по пом. подсобное помещение № 013		5,8		5,8		
A	1	014	1	помещение консьержа	$3.12*1.95-1.15*0.14$	5,9		5,9		
A			2	санузел		1,7		1,7		
				Итого по пом. помещение консьержа № 014		7,6		7,6		
A	1	015	1	помещение уборочного инвентаря	$1.93*0.39+(1.34+1.93)/2*(1.05-0.39)-0.31*0.06$	1,8		1,8		
				Итого по пом. помещение уборочного инвентаря № 015		1,8		1,8		
A	1	016	1	подсобное помещение		5,8		5,8		
				Итого по пом. подсобное помещение № 016		5,8		5,8		
A	подвальный	017	1	помещение сетей связи		17,9		17,9		
				Итого по пом. помещение сетей связи № 017		17,9		17,9		
A	подвальный	018	1	электрощитовая 1 секция		14,0		14,0		
				Итого по пом. электрощитовая 1 секция № 018		14,0		14,0		
A	подвальный	019	1	электрощитовая 2 секция		13,7		13,7		
				Итого по пом. электрощитовая 2 секция № 019		13,7		13,7		
A	подвальный	020	1	электрощитовая офисов		12,0		12,0		
				Итого по пом. электрощитовая офисов № 020		12,0		12,0		
A	подвальный	021	1	электрощитовая 3 секция		13,2		13,2		
				Итого по пом. электрощитовая 3 секция № 021		13,2		13,2		
A	подвальный	022	1	насосная и водомерный узел		38,5		38,5		
				Итого по пом. насосная и водомерный узел № 022		38,5		38,5		
A	подвальный	023	1	ИТП		74,3		74,3		
				Итого по пом. ИТП № 023		74,3		74,3		

г/о Котельники, г. Котельники, мкр-н "Новые Котельники", Корпус 13



000-901-102-617

1	2	3	4	5	6	7	8	9	10	11
					ИТОГО	229,7		229,7		

г/о Котельники, г. Котельники, мкр-н "Новые Котельники", Корпус 13



Распределение площади помещений по этажам, кв.м

	Площадь всех частей здания (комнат и помещений вспомогательного использования)	в том числе				Высота	Площадь помещений общего пользования	Самовольно переустроенная или перепланированная площадь
		Общая площадь жилых помещений	из нее		Площадь помещений вспомогательного использования с коэф.			
			жилая	подсобная				
	7	8	9	10	11	12	13	14
Итого по этажу "подвальный"							713,5	
Итого по этажу "1"							221,1	
Итого по этажу "2"	688,5	656,9	248,3	408,6	31,6		189,6	
Итого по этажу "3"	669,0	637,4	248,2	389,2	31,6		189,6	
Итого по этажу "4"	669,2	637,6	248,4	389,2	31,6		189,6	
Итого по этажу "5"	669,3	637,7	248,1	389,6	31,6		189,6	
Итого по этажу "6"	669,2	637,6	248,2	389,4	31,6		189,6	
Итого по этажу "7"	669,0	637,4	248,3	389,1	31,6		189,6	
Итого по этажу "8"	669,3	637,7	248,1	389,6	31,6		189,6	
Итого по этажу "9"	668,9	637,3	248,0	389,3	31,6		189,6	
Итого по этажу "10"	669,0	637,4	248,1	389,3	31,6		189,6	
Итого по этажу "11"	669,2	637,6	248,2	389,4	31,6		189,6	
Итого по этажу "12"	668,7	637,1	248,2	388,9	31,6		189,6	
Итого по этажу "13"	669,2	637,6	247,6	390,0	31,6		189,6	
Итого по этажу "14"	668,7	637,1	247,7	389,4	31,6		189,6	
Итого по этажу "15"	668,6	637,0	247,8	389,2	31,6		189,6	
Итого по этажу "16"	669,0	637,4	248,1	389,3	31,6		189,6	
Итого по этажу "17"	668,9	637,3	248,0	389,3	31,6		189,6	
Итого по этажу "18"	669,0	637,4	247,7	389,7	31,6		189,6	
Итого по этажу "19"	669,0	637,4	248,1	389,3	31,6		189,6	
Итого по этажу "20"	668,8	637,2	248,1	389,1	31,6		189,6	
Итого по этажу "21"	668,7	637,1	247,4	389,7	31,6		189,6	
Итого по этажу "22"	668,8	637,2	247,5	389,7	31,6		189,6	
Итого по этажу "23"	669,5	637,9	247,8	390,1	31,6		189,6	
Итого по этажу "24"	668,2	636,6	247,7	388,9	31,6		189,6	
Итого по этажу "25"	668,7	637,1	247,6	389,5	31,6		189,6	
Итого по этажу "кровля"							155,3	
Итого по всем этажам	16074,4	15316,0	5951,2	9364,8	758,4		5640,3	

	Общая площадь	В том числе, площадь		Высота	Самовольно переустроенная или перепланированная площадь
		Основная	Вспомогательная		
	7	8	9	10	11
Итого по этажу подвальный	183,6		183,6		
Итого по этажу 1	662,4	586,8	75,6		
Итого по всем этажам	846,0	586,8	259,2		

Комментарии

Исполнил Плетнева И. Е.
 Фамилия И. О.

Проверил Плетнева И. Е.
 Фамилия И. О.

г/о Котельники, г. Котельники, мкр-н "Новые Котельники", Корпус 13



000-901-102-617

III. Благоустройство общей площади жилых помещений здания (кв.м)

Вид благоустройства	Площадь
1	2
водопровод (центральный)	22560,7
канализация (центральная)	22560,7
горячее водоснабжение (центральное)	22560,7
мусоропровод	22560,7
лифты пассажирские	22560,7
лифты грузопассажирские	22560,7
электричество	22560,7
отопление (центральное)	22560,7

IV. Сведения о правообладателях

Дата записи	Субъект права: для граждан - фамилия, имя, отчество; для юридических лиц - по уставу	Документы, подтверждающие право собственности, владения, пользования	Доля (часть, литера)
1	2	3	4

V. Стоимость здания

Полная балансовая стоимость

Остаточная балансовая стоимость (с учетом износа)

Инвентаризационная стоимость в ценах г.

Инвентаризационная стоимость в ценах г.

Перечень документов, прилагаемых к техническому паспорту:

№ № п/п	Наименование документа	Примечание (масштаб, количество листов, прочее)
1	2	3
1	Поэтажные планы М 1:200	27 листов
2	Экспликация к поэтажным планам	66 листов

Комментарии (особые отметки)

Предъявлено Разрешение на строительство №RU50-22-18829-2021 от 09.07.2021г., выданное Министерством жилищной политики Московской области.

Паспорт изготовлен 23 мая 2025 г.

Исполнил Плетнева И. Е

Проверил Плетнева И.Е.

Заместитель директора Люберецкого филиала ГБУ «БТИ Московской области» Л.В. Лев

Паспорт выдан " " "



001-215-632-781