

Государственное бюджетное учреждение Московской области
"Московское областное бюро технической инвентаризации"

Люберецкий филиал ГБУ Московской области "МОБТИ"
(наименование организации, осуществляющей техническую инвентаризацию)

ТЕХНИЧЕСКИЙ ПАСПОРТ ЗДАНИЯ

Многоквартирный жилой дом

(наименование объекта недвижимости)

Адрес (местоположение) объекта недвижимости:

Субъект Российской Федерации	Московская область	
Район		
Муниципальное образование	Тип	городской округ
	Наименование	Котельники
Населенный пункт	Тип	город
	Наименование	Котельники
Улица (проспект, переулок и т.д.)	Тип	микрорайон
	Наименование	"Новые Котельники"
Номер дома	10	
Номер корпуса		
Номер строения		
Литера	А	
Иное описание местоположения		

Инвентарный номер	078:104-1343
Номер в реестре жилищного фонда	
Кадастровый номер	

Паспорт составлен по состоянию на

04.10.2021 г.

дата обследования объекта в натуре



001-591-562-731

I. Архитектурно-планировочные и эксплуатационные показатели

Серия, тип проекта

типовой

Литера	Наименование литеры	Год постройки	Кол-во этажей	в том числе	
				надземной части (этажность)	подземной части
А	основное строение	2021	23	22	1

Строительный объем 123 797 куб. м Число лестниц 4

Общая площадь помещений здания (без учета лоджий, балконов, веранд и т.п.) 29 461,7 кв. м

Распределение общей площади помещений здания по назначению (кв.м)

Литера	Площадь всех частей здания с учетом лоджий, балконов и т.п.	В том числе							
		Площадь жилых помещений			Площадь нежилых помещений			Кроме того, площадь	
		с учетом лоджий, балконов и т.п.	в том числе		Общая	в том числе		общих коридоров, мест общего пользования и лест. клеток	помещений обслуживания дома
			без учета лоджий, балконов и т.п.	из нее: жилая		основная	вспомогательная		
А	30171,8	21801,9	21091,8	9647,1	958,4	911,2	47,2	7132,9	278,6
Всего:	30171,8	21801,9	21091,8	9647,1	958,4	911,2	47,2	7132,9	278,6

Распределение площади жилых помещений здания по числу комнат (кв. м)

Квартиры	Количество	Общая площадь жилых помещений (без учета лоджий, балконов, веранд, террас)	из нее: жилая площадь
1- комнатные	291	9523,3	3823,2
2- комнатные	99	5773,9	2806,1
3- комнатные	78	5794,6	3017,8
Всего:	468	21091,8	9647,1

Средняя жилая площадь 20,6 кв. м. Ср. внутренняя высота жилых помещений 2,80 м.

**Распределение площади жилых помещений здания
с учетом архитектурно-планировочных особенностей (кв.м)**

Литера	В квартирах			
	кол-во жилых		площадь	
	квартир	комнат	общая жилых помещений (без учета лоджий, балконов, веранд)	из нее: жилая площадь
A	468	723	21091,8	9647,1
Всего:	468	723	21091,8	9647,1

Площадь нежилых помещений (кв.м)

Назначение помещений	Площадь		
	общая	основная	вспомогательная
Офис	124,3	120,3	4,0
Офис	35,0	30,5	4,5
Офис	107,8	102,8	5,0
Офис	108,4	104,2	4,2
Офис	55,5	51,4	4,1
Офис	85,6	80,6	5,0
Офис	117,2	112,1	5,1
Офис	86,0	80,1	5,9
Офис	72,7	68,4	4,3
Офис	165,9	160,8	5,1
Всего:	958,4	911,2	47,2

Площадь общих помещений, используемых для обслуживания дома (кв.м)

Назначение помещений	Площадь		
	общая	основная	вспомогательная
насосная	43,1		43,1
ИТП	97,6		97,6
электрощитовая секций 1-2	12,2		12,2
помещение сетей связи	9,5		9,5
электрощитовая неж.пом. 1-го эт.	8,5		8,5
электрощитовая секций 3-4	15,5		15,5
мусоросборная камера	7,1		7,1
помещение консьержа	13,8		13,8
помещение уборочного инвентаря	2,5		2,5
мусоросборная камера	7,1		7,1
помещение консьержа	12,8		12,8
помещение уборочного инвентаря	2,6		2,6
мусоросборная камера	7,1		7,1
помещение консьержа	11,8		11,8
помещение уборочного инвентаря	1,8		1,8
мусоросборная камера	11,7		11,7
помещение консьержа	12,1		12,1
помещение уборочного инвентаря	1,8		1,8
Всего:	278,6		278,6



000-111-842-599

II. Техническое описание здания или его пристройки

№ п/п	Наименование конструктивных элементов	Описание элементов (материал, конструкция, отделка и прочее)
1	2	3
	Литера А	Физический износ здания - 0 % Число этажей 22
1	Фундамент	ж/б монолитный
2	Стены	монолитные ж/б, ячеистобетонные блоки, минераловатные плиты, вентилируемая фасадная система с облицовкой керамогранитом
3	Перегородки	мелкие пенобетонные блоки
4	Перекрытие	монолитное, железобетонное толщиной 180 мм
5	Крыша	кровля двухслойная из "техноэласта"
6	Полы	бетонная стяжка
7	Лестница	железобетонные
8	Проемы	двери входные - металлические, внутренние - заводского изготовления; окна - ПВХ-профиль с двухкамерными стеклопакетами
9	Отделочные работы	В соответствии с ведомостью отделки помещений
10	Прочие работы	крыльца, пандусы, отмостка
11	Внутренние санитарно-технические, электротехнические, слаботочные устройства	мусоропровод, центральное отопление, водопровод, канализация, горячее водоснабжение
12	Электротехнические устройства	лифты, электроосвещение, телевидение

Ли тера	Наименование	Материал, конструкция	Размеры (длина, ширина, высота)	Износ %
1	2	3	4	5



000-111-842-599

Экспликация **к поэтажному плану здания (строения), лит. А**

Адрес (местоположение) здания:

Московская область, г/о Котельники, г. Котельники, мкр-н "Новые Котельники", Дом 10

Литера	Этаж	Номер помещения	Номер по плану	Назначение частей помещения	Формула подсчета площади частей помещения	Площадь всех частей здания (комнат и помещений вспомогательного использования)	в том числе				Высота	Площадь помещений общего пользования	Самоусловно переустроенная или перепланированная площадь
							Общая площадь жилых помещений	из нее		Площадь помещений вспомогательного использования с коэф.			
								жилая	подсобная				
1	2	3	4	5	6	7	8	9	10	11	12	13	14
А	2	1	1	прихожая		12,8	12,8		12,8		2,80		
А			2	туалет		2,3	2,3		2,3				
А			3	кухня		14,8	14,8		14,8				
А			4	жилая		12,9	12,9	12,9					
А			5	жилая		12,7	12,7	12,7					
А			6	кладовая		1,6	1,6		1,6				
А			7	жилая		11,2	11,2	11,2					
А			8	санузел		4,1	4,1		4,1				
А			9	лоджия		1,6				1,6			
				Итого по пом. квартира № 1		74,0	72,4	36,8	35,6	1,6			
А	2	2	1	прихожая		5,1	5,1		5,1		2,80		
А			2	кладовая		2,7	2,7		2,7				
А			3	жилая		13,6	13,6	13,6					
А			4	кухня		8,8	8,8		8,8				
А			5	санузел		5,0	5,0		5,0				
А			6	лоджия		1,4				1,4			
				Итого по пом. квартира № 2		36,6	35,2	13,6	21,6	1,4			
А	2	3	1	прихожая		5,0	5,0		5,0		2,80		
А			2	санузел		5,0	5,0		5,0				
А			3	кухня		12,1	12,1		12,1				
А			4	жилая		10,4	10,4	10,4					
А			5	кладовая		2,1	2,1		2,1				
А			6	лоджия		1,4				1,4			
				Итого по пом. квартира № 3		36,0	34,6	10,4	24,2	1,4			
А	2	4	1	прихожая		4,5	4,5		4,5		2,80		
А			2	кладовая		1,5	1,5		1,5				
А			3	жилая		10,4	10,4	10,4					
А			4	кухня		12,1	12,1		12,1				
А			5	санузел		5,0	5,0		5,0				
А			6	лоджия		1,4				1,4			
				Итого по пом. квартира № 4		34,9	33,5	10,4	23,1	1,4			
А	2	5	1	прихожая		5,3	5,3		5,3		2,80		
А			2	санузел		5,0	5,0		5,0				
А			3	кухня		8,8	8,8		8,8				
А			4	жилая		12,9	12,9	12,9					
А			5	кладовая		2,2	2,2		2,2				
А			6	лоджия		1,3				1,3			
				Итого по пом. квартира № 5		35,5	34,2	12,9	21,3	1,3			
А	2	6	1	прихожая		13,5	13,5		13,5		2,80		
А			2	жилая		13,5	13,5	13,5					
А			3	санузел		3,1	3,1		3,1				
А			4	санузел		4,2	4,2		4,2				
А			5	жилая		11,3	11,3	11,3					
А			6	жилая		15,0	15,0	15,0					
А			7	кухня		16,4	16,4		16,4				
А			8	лоджия		1,4				1,4			
				Итого по пом. квартира № 6		78,4	77,0	39,8	37,2	1,4			
А	3	7	1	прихожая		12,8	12,8		12,8		2,80		

г/о Котельники, г. Котельники, мкр-н "Новые Котельники", Дом 10



000-112-742-578

3	4	5	6	7	8	9	10	11	12	13	14
7	2	туалет		2,0	2,0		2,0		2,80		
	3	кухня		14,3	14,3		14,3				
	4	жилая		12,9	12,9	12,9					
	5	жилая		12,7	12,7	12,7					
	6	кладовая		1,6	1,6		1,6				
	7	жилая		11,2	11,2	11,2					
	8	санузел		3,6	3,6		3,6				
	9	лоджия		1,6				1,6			
		Итого по пом. квартира № 7		72,7	71,1	36,8	34,3	1,6			
3	8	1	прихожая	2.63*2.00	5,3	5,3	5,3		2,80		
		2	кладовая		2,7	2,7	2,7				
		3	жилая		13,6	13,6	13,6				
		4	кухня		8,9	8,9	8,9				
		5	санузел	2.29*1.74	4,0	4,0	4,0				
		6	лоджия		1,4			1,4			
3	9		Итого по пом. квартира № 8		35,9	34,5	13,6	20,9	1,4		
		1	прихожая		5,0	5,0	5,0		2,80		
		2	санузел		4,1	4,1	4,1				
		3	кухня		12,1	12,1	12,1				
		4	жилая		10,4	10,4	10,4				
		5	кладовая		2,1	2,1	2,1				
3	10	6	лоджия		1,4			1,4			
			Итого по пом. квартира № 9		35,1	33,7	10,4	23,3	1,4		
		1	прихожая		4,5	4,5	4,5		2,80		
		2	кладовая		1,5	1,5	1,5				
		3	жилая		10,4	10,4	10,4				
		4	кухня		12,1	12,1	12,1				
3	11	5	санузел		4,1	4,1	4,1				
		6	лоджия		1,4			1,4			
			Итого по пом. квартира № 10		34,0	32,6	10,4	22,2	1,4		
		1	прихожая		5,3	5,3	5,3		2,80		
		2	санузел		4,1	4,1	4,1				
		3	кухня		8,8	8,8	8,8				
3	12	4	жилая		12,9	12,9	12,9				
		5	кладовая		2,2	2,2	2,2				
		6	лоджия		1,3			1,3			
			Итого по пом. квартира № 11		34,6	33,3	12,9	20,4	1,3		
		1	прихожая		13,5	13,5	13,5		2,80		
		2	жилая		13,5	13,5	13,5				
4	13	3	санузел		3,1	3,1	3,1				
		4	санузел		4,2	4,2	4,2				
		5	жилая		11,3	11,3	11,3				
		6	жилая		15,0	15,0	15,0				
		7	кухня		15,2	15,2	15,2				
		8	лоджия		1,4			1,4			
4	14		Итого по пом. квартира № 12		77,2	75,8	39,8	36,0	1,4		
		1	прихожая		12,6	12,6	12,6		2,80		
		2	туалет	1.55*1.63-0.69*0.50-0.11*0.13	2,2	2,2	2,2				
		3	кухня		14,3	14,3	14,3				
		4	жилая		12,9	12,9	12,9				
		5	жилая		12,7	12,7	12,7				
4	15	6	кладовая		1,6	1,6	1,6				
		7	жилая		11,2	11,2	11,2				
		8	санузел		3,6	3,6	3,6				
		9	лоджия		1,6			1,6			
			Итого по пом. квартира № 13		72,7	71,1	36,8	34,3	1,6		
		1	прихожая		5,1	5,1	5,1		2,80		
4	16	2	кладовая		2,7	2,7	2,7				
		3	жилая		13,6	13,6	13,6				
		4	кухня		8,8	8,8	8,8				
		5	санузел		4,1	4,1	4,1				
		6	лоджия		1,4			1,4			
			Итого по пом. квартира № 14		35,7	34,3	13,6	20,7	1,4		

г/о Котельники, г. Котельники, мкр-н "Новые Котельники", Дом 10



000-112-742-578

2	3	4	5	6	7	8	9	10	11	12	13	14
4	15	1	прихожая		5,0	5,0		5,0		2,80		
		2	санузел		4,1	4,1		4,1				
		3	кухня		12,1	12,1		12,1				
		4	жилая		10,4	10,4	10,4					
		5	кладовая		2,1	2,1		2,1				
		6	лоджия		1,4				1,4			
			Итого по пом. квартира № 15		35,1	33,7	10,4	23,3	1,4			
4	16	1	прихожая		4,5	4,5		4,5		2,80		
		2	кладовая		1,5	1,5		1,5				
		3	жилая		10,4	10,4	10,4					
		4	кухня		12,1	12,1		12,1				
		5	санузел		4,1	4,1		4,1				
		6	лоджия		1,4				1,4			
			Итого по пом. квартира № 16		34,0	32,6	10,4	22,2	1,4			
А	4	17	1	прихожая	2,72*2	5,4	5,4	5,4		2,80		
А		2	санузел	1,75*2,26	4,0	4,0		4,0				
А		3	кухня		8,8	8,8		8,8				
А		4	жилая		12,9	12,9	12,9					
А		5	кладовая		2,2	2,2		2,2				
А		6	лоджия		1,3				1,3			
			Итого по пом. квартира № 17		34,6	33,3	12,9	20,4	1,3			
А	4	18	1	прихожая		13,5	13,5	13,5		2,80		
А		2	жилая		13,5	13,5	13,5					
А		3	санузел	1,70*1,76	3,0	3,0		3,0				
А		4	санузел		4,2	4,2		4,2				
А		5	жилая		11,3	11,3	11,3					
А		6	жилая		15,0	15,0	15,0					
А		7	кухня		15,2	15,2		15,2				
А		8	лоджия		1,4				1,4			
			Итого по пом. квартира № 18		77,1	75,7	39,8	35,9	1,4			
А	5	19	1	прихожая		12,8	12,8	12,8		2,80		
А		2	туалет		2,0	2,0		2,0				
А		3	кухня		14,3	14,3		14,3				
А		4	жилая		12,9	12,9	12,9					
А		5	жилая		12,7	12,7	12,7					
А		6	кладовая		1,6	1,6		1,6				
А		7	жилая		11,2	11,2	11,2					
А		8	санузел		3,6	3,6		3,6				
А		9	лоджия		1,6				1,6			
			Итого по пом. квартира № 19		72,7	71,1	36,8	34,3	1,6			
А	5	20	1	прихожая		5,1	5,1	5,1		2,80		
А		2	кладовая		2,7	2,7		2,7				
А		3	жилая		13,6	13,6	13,6					
А		4	кухня		8,8	8,8		8,8				
А		5	санузел		4,1	4,1		4,1				
А		6	лоджия		1,4				1,4			
			Итого по пом. квартира № 20		35,7	34,3	13,6	20,7	1,4			
А	5	21	1	прихожая		5,0	5,0	5,0		2,80		
А		2	санузел		4,1	4,1		4,1				
А		3	кухня		12,1	12,1		12,1				
А		4	жилая		10,4	10,4	10,4					
А		5	кладовая		2,1	2,1		2,1				
А		6	лоджия		1,4				1,4			
			Итого по пом. квартира № 21		35,1	33,7	10,4	23,3	1,4			
А	5	22	1	прихожая		4,5	4,5	4,5		2,80		
А		2	кладовая		1,5	1,5		1,5				
А		3	жилая		10,4	10,4	10,4					
А		4	кухня		12,1	12,1		12,1				
А		5	санузел		4,1	4,1		4,1				
А		6	лоджия		1,4				1,4			
			Итого по пом. квартира № 22		34,0	32,6	10,4	22,2	1,4			
А	5	23	1	прихожая		5,3	5,3	5,3		2,80		
А		2	санузел		4,1	4,1		4,1				
А		3	кухня		8,8	8,8		8,8				

г/о Котельники, г. Котельники, мкр-н "Новые Котельники", Дом 10



000-112-742-578

3	4	5	6	7	8	9	10	11	12	13	14
				12,9	12,9	12,9			2,80		
				2,2	2,2		2,2				
23	4	жилая		1,3				1,3			
	5	кладовая		34,6	33,3	12,9	20,4	1,3			
	6	лоджия		13,5	13,5		13,5		2,80		
		Итого по пом. квартира № 23		13,5	13,5	13,5					
24	1	прихожая		3,1	3,1		3,1				
	2	жилая		4,2	4,2		4,2				
	3	санузел		11,3	11,3	11,3					
	4	санузел		15,0	15,0	15,0					
	5	жилая		15,2	15,2		15,2				
	6	жилая		1,4				1,4			
	7	кухня		77,2	75,8	39,8	36,0	1,4			
	8	лоджия		12,8	12,8		12,8		2,80		
		Итого по пом. квартира № 24		2,0	2,0		2,0				
6	25	1	прихожая	14,3	14,3		14,3				
		2	туалет	12,9	12,9	12,9					
		3	кухня	12,7	12,7	12,7					
		4	жилая	1,6	1,6		1,6				
		5	жилая	11,2	11,2	11,2					
		6	кладовая	3,6	3,6		3,6				
		7	жилая	1,6				1,6			
		8	санузел	72,7	71,1	36,8	34,3	1,6			
		9	лоджия	5,1	5,1		5,1		2,80		
		Итого по пом. квартира № 25		2,7	2,7		2,7				
А	6	26	1	13,6	13,6	13,6					
А			2	8,8	8,8		8,8				
А			3	4,1	4,1		4,1				
А			4	1,4				1,4			
А			5	35,7	34,3	13,6	20,7	1,4			
А			6	5,0	5,0		5,0		2,80		
		Итого по пом. квартира № 26		4,1	4,1		4,1				
А			2	12,1	12,1		12,1				
А			3	10,4	10,4	10,4					
А			4	2,1	2,1		2,1				
А			5	1,4				1,4			
А			6	35,1	33,7	10,4	23,3	1,4			
		Итого по пом. квартира № 27		4,5	4,5		4,5		2,80		
А	6	28	1	1,5	1,5		1,5				
А			2	10,4	10,4	10,4					
А			3	12,1	12,1		12,1				
А			4	4,1	4,1		4,1				
А			5	1,4				1,4			
А			6	34,0	32,6	10,4	22,2	1,4			
		Итого по пом. квартира № 28		5,3	5,3		5,3		2,80		
А	6	29	1	4,1	4,1		4,1				
А			2	8,8	8,8		8,8				
А			3	12,9	12,9	12,9					
А			4	2,2	2,2		2,2				
А			5	1,3				1,3			
А			6	34,6	33,3	12,9	20,4	1,3			
		Итого по пом. квартира № 29		13,5	13,5		13,5		2,80		
А	6	30	1	13,5	13,5	13,5					
А			2	3,1	3,1		3,1				
А			3	4,2	4,2		4,2				
А			4	11,3	11,3	11,3					
А			5	15,0	15,0	15,0					
А			6	15,2	15,2		15,2				
А			7	1,4				1,4			
А			8	77,2	75,8	39,8	36,0	1,4			
		Итого по пом. квартира № 30		12,8	12,8		12,8		2,80		
А	7	31	1	1,9	1,9		1,9				
А			2	14,3	14,3		14,3				
А			3	12,9	12,9	12,9					
А			4								

г/о Котельники, г. Котельники, мкр-н "Новые Котельники", Дом 10



000-112-742-578

	4	5	6	7	8	9	10	11	12	13	14
11	5	жилая		12,7	12,7	12,7			2,80		
	6	кладовая		1,6	1,6		1,6				
	7	жилая		11,2	11,2	11,2					
	8	санузел		3,6	3,6		3,6				
	9	лоджия		1,6				1,6			
		Итого по пом. квартира № 31		72,6	71,0	36,8	34,2	1,6			
32	1	прихожая		5,1	5,1		5,1		2,80		
	2	кладовая		2,7	2,7		2,7				
	3	жилая		13,6	13,6	13,6					
	4	кухня		8,8	8,8		8,8				
	5	санузел		4,0	4,0		4,0				
	6	лоджия		1,4				1,4			
		Итого по пом. квартира № 32		35,6	34,2	13,6	20,6	1,4			
7	33	1	прихожая	5,0	5,0		5,0		2,80		
		2	санузел	4,1	4,1		4,1				
		3	кухня	12,1	12,1		12,1				
		4	жилая	10,4	10,4	10,4					
		5	кладовая	2,1	2,1		2,1				
		6	лоджия	1,4				1,4			
		Итого по пом. квартира № 33		35,1	33,7	10,4	23,3	1,4			
7	34	1	прихожая	4,5	4,5		4,5		2,80		
		2	кладовая	1,5	1,5		1,5				
		3	жилая	10,4	10,4	10,4					
		4	кухня	12,1	12,1		12,1				
		5	санузел	4,1	4,1		4,1				
		6	лоджия	1,4				1,4			
		Итого по пом. квартира № 34		34,0	32,6	10,4	22,2	1,4			
А	7	35	1	прихожая	5,3	5,3	5,3		2,80		
А			2	санузел	4,1	4,1	4,1				
А			3	кухня	8,8	8,8	8,8				
А			4	жилая	12,9	12,9	12,9				
А			5	кладовая	2,2	2,2	2,2				
А			6	лоджия	1,3			1,3			
			Итого по пом. квартира № 35	34,6	33,3	12,9	20,4	1,3			
А	7	36	1	прихожая	13,5	13,5	13,5		2,80		
А			2	жилая	13,5	13,5	13,5				
А			3	санузел	3,1	3,1	3,1				
А			4	санузел	4,2	4,2	4,2				
А			5	жилая	11,3	11,3	11,3				
А			6	жилая	15,0	15,0	15,0				
А			7	кухня	15,2	15,2	15,2				
А			8	лоджия	1,4			1,4			
			Итого по пом. квартира № 36	77,2	75,8	39,8	36,0	1,4			
А	8	37	1	прихожая	12,8	12,8	12,8		2,80		
А			2	туалет	1,9	1,9	1,9				
А			3	кухня	14,3	14,3	14,3				
А			4	жилая	12,9	12,9	12,9				
А			5	жилая	12,7	12,7	12,7				
А			6	кладовая	1,6	1,6	1,6				
А			7	жилая	11,2	11,2	11,2				
А			8	санузел	3,6	3,6	3,6				
А			9	лоджия	1,6			1,6			
			Итого по пом. квартира № 37	72,6	71,0	36,8	34,2	1,6			
А	8	38	1	прихожая	5,1	5,1	5,1		2,80		
А			2	кладовая	2,7	2,7	2,7				
А			3	жилая	13,6	13,6	13,6				
А			4	кухня	8,8	8,8	8,8				
А			5	санузел	4,1	4,1	4,1				
А			6	лоджия	1,4			1,4			
			Итого по пом. квартира № 38	35,7	34,3	13,6	20,7	1,4			
А	8	39	1	прихожая	5,0	5,0	5,0		2,80		
А			2	санузел	4,1	4,1	4,1				
А			3	кухня	12,1	12,1	12,1				
А			4	жилая	10,4	10,4	10,4				

г/о Котельники, г. Котельники, мкр-н "Новые Котельники", Дом 10



000-112-742-578

3	4	5	6	7	8	9	10	11	12	13	14
				2,1	2,1		2,1		2,80		
39	5	кладовая		1,4				1,4			
	6	лоджия		35,1	33,7	10,4	23,3	1,4			
		Итого по пом. квартира № 39		4,5	4,5		4,5		2,80		
40	1	прихожая		1,5	1,5		1,5				
	2	кладовая		10,4	10,4	10,4					
	3	жилая		12,1	12,1		12,1				
	4	кухня		4,1	4,1		4,1				
	5	санузел		1,4				1,4			
	6	лоджия		34,0	32,6	10,4	22,2	1,4			
		Итого по пом. квартира № 40		5,3	5,3		5,3		2,80		
8	41	1 прихожая		4,1	4,1		4,1				
	2	санузел		8,8	8,8		8,8				
	3	кухня		12,9	12,9	12,9					
	4	жилая		2,2	2,2		2,2				
	5	кладовая		1,3				1,3			
	6	лоджия		34,6	33,3	12,9	20,4	1,3			
		Итого по пом. квартира № 41		13,5	13,5		13,5		2,80		
8	42	1 прихожая		13,5	13,5	13,5					
	2	жилая		3,1	3,1		3,1				
	3	санузел		4,2	4,2		4,2				
	4	санузел		11,3	11,3	11,3					
	5	жилая		15,0	15,0	15,0					
	6	жилая		15,2	15,2		15,2				
	7	кухня		1,4				1,4			
	8	лоджия		77,2	75,8	39,8	36,0	1,4			
		Итого по пом. квартира № 42		12,8	12,8		12,8		2,80		
А	9	43	1 прихожая	1,9	1,9		1,9				
А		2 туалет		14,3	14,3		14,3				
А		3 кухня		12,9	12,9	12,9					
А		4 жилая		12,7	12,7	12,7					
А		5 жилая		1,6	1,6		1,6				
А		6 кладовая		11,2	11,2	11,2					
А		7 жилая		3,6	3,6		3,6				
А		8 санузел		1,6				1,6			
А		9 лоджия		72,6	71,0	36,8	34,2	1,6			
		Итого по пом. квартира № 43		5,1	5,1		5,1		2,80		
А	9	44	1 прихожая	2,7	2,7		2,7				
А		2 кладовая		13,6	13,6	13,6					
А		3 жилая		8,8	8,8		8,8				
А		4 кухня		4,1	4,1		4,1				
А		5 санузел		1,4				1,4			
А		6 лоджия		35,7	34,3	13,6	20,7	1,4			
		Итого по пом. квартира № 44		5,0	5,0		5,0		2,80		
А	9	45	1 прихожая	4,1	4,1		4,1				
А		2 санузел		12,1	12,1		12,1				
А		3 кухня		10,4	10,4	10,4					
А		4 жилая		2,1	2,1		2,1				
А		5 кладовая		1,4				1,4			
А		6 лоджия		35,1	33,7	10,4	23,3	1,4			
		Итого по пом. квартира № 45		4,5	4,5		4,5		2,80		
А	9	46	1 прихожая	1,5	1,5		1,5				
А		2 кладовая		10,4	10,4	10,4					
А		3 жилая		12,1	12,1		12,1				
А		4 кухня		4,1	4,1		4,1				
А		5 санузел		1,4				1,4			
А		6 лоджия		34,0	32,6	10,4	22,2	1,4			
		Итого по пом. квартира № 46		5,3	5,3		5,3		2,80		
А	9	47	1 прихожая	4,1	4,1		4,1				
А		2 санузел		8,8	8,8		8,8				
А		3 кухня		12,9	12,9	12,9					
А		4 жилая		2,2	2,2		2,2				
А		5 кладовая		1,3				1,3			
А		6 лоджия		34,6	33,3	12,9	20,4	1,3			
		Итого по пом. квартира № 47									

г/о Котельники, г. Котельники, мкр-н "Новые Котельники", Дом 10



000-112-742-578

	2	3	4	5	6	7	8	9	10	11	12	13	14
						13,5	13,5		13,5		2,80		
А	9	48	1	прихожая		13,5	13,5	13,5					
А			2	жилая		3,1	3,1		3,1				
А			3	санузел		4,1	4,1		4,1				
А			4	санузел		11,4	11,4	11,4					
А			5	жилая		15,0	15,0	15,0					
А			6	жилая		15,2	15,2		15,2				
А			7	кухня		1,4				1,4			
А			8	лоджия									
А				Итого по пом. квартира № 48		77,2	75,8	39,9	35,9	1,4			
А	10	49	1	прихожая		12,8	12,8		12,8		2,80		
А			2	туалет		1,9	1,9		1,9				
А			3	кухня		14,3	14,3		14,3				
А			4	жилая		12,9	12,9	12,9					
А			5	жилая		12,7	12,7	12,7					
А			6	кладовая		1,6	1,6		1,6				
А			7	жилая		11,2	11,2	11,2					
А			8	санузел		3,6	3,6		3,6				
А			9	лоджия		1,6				1,6			
А				Итого по пом. квартира № 49		72,6	71,0	36,8	34,2	1,6			
А	10	50	1	прихожая		5,1	5,1		5,1		2,80		
А			2	кладовая		2,7	2,7		2,7				
А			3	жилая		13,6	13,6	13,6					
А			4	кухня		8,8	8,8		8,8				
А			5	санузел		4,1	4,1		4,1				
А			6	лоджия		1,4				1,4			
А				Итого по пом. квартира № 50		35,7	34,3	13,6	20,7	1,4			
А	10	51	1	прихожая		5,0	5,0		5,0		2,80		
А			2	санузел		4,1	4,1		4,1				
А			3	кухня		12,1	12,1		12,1				
А			4	жилая		10,4	10,4	10,4					
А			5	кладовая		2,1	2,1		2,1				
А			6	лоджия		1,4				1,4			
А				Итого по пом. квартира № 51		35,1	33,7	10,4	23,3	1,4			
А	10	52	1	прихожая		4,5	4,5		4,5		2,80		
А			2	кладовая		1,5	1,5		1,5				
А			3	жилая		10,4	10,4	10,4					
А			4	кухня		12,1	12,1		12,1				
А			5	санузел		4,1	4,1		4,1				
А			6	лоджия		1,4				1,4			
А				Итого по пом. квартира № 52		34,0	32,6	10,4	22,2	1,4			
А	10	53	1	прихожая		5,3	5,3		5,3		2,80		
А			2	санузел		4,1	4,1		4,1				
А			3	кухня		8,8	8,8		8,8				
А			4	жилая		12,9	12,9	12,9					
А			5	кладовая		2,2	2,2		2,2				
А			6	лоджия		1,3				1,3			
А				Итого по пом. квартира № 53		34,6	33,3	12,9	20,4	1,3			
А	10	54	1	прихожая		13,5	13,5		13,5		2,80		
А			2	жилая		13,3	13,3	13,3					
А			3	санузел		3,2	3,2		3,2				
А			4	санузел		4,1	4,1		4,1				
А			5	жилая		11,5	11,5	11,5					
А			6	жилая		15,0	15,0	15,0					
А			7	кухня		15,2	15,2		15,2				
А			8	лоджия		1,4				1,4			
А				Итого по пом. квартира № 54		77,2	75,8	39,8	36,0	1,4			
А	11	55	1	прихожая		12,8	12,8		12,8		2,80		
А			2	туалет		1,9	1,9		1,9				
А			3	кухня		14,3	14,3		14,3				
А			4	жилая		12,9	12,9	12,9					
А			5	жилая		12,7	12,7	12,7					
А			6	кладовая		1,6	1,6		1,6				
А			7	жилая		11,2	11,2	11,2					
А			8	санузел		3,6	3,6		3,6				

г/о Котельники, г. Котельники, мкр-н "Новые Котельники", Дом 10



000-112-742-578

1	2	3	4	5	6	7	8	9	10	11	12	13	14
				лоджия		1,6				1,6			
А	11	55	9	Итого по пом. квартира № 55		72,6	71,0	36,8	34,2	1,6			
				прихожая		5,1	5,1		5,1		2,80		
А	11	56	1	кладовая		2,7	2,7		2,7				
А			2	жилая		13,6	13,6	13,6					
А			3	кухня		8,8	8,8		8,8				
А			4	санузел		4,1	4,1		4,1				
А			5	лоджия		1,4				1,4			
А			6	Итого по пом. квартира № 56		35,7	34,3	13,6	20,7	1,4			
				прихожая		5,0	5,0		5,0		2,80		
А	11	57	1	санузел		4,1	4,1		4,1				
А			2	кухня		12,1	12,1		12,1				
А			3	жилая		10,4	10,4	10,4					
А			4	кладовая		2,1	2,1		2,1				
А			5	лоджия		1,4				1,4			
А			6	Итого по пом. квартира № 57		35,1	33,7	10,4	23,3	1,4			
				прихожая		4,5	4,5		4,5		2,80		
А	11	58	1	кладовая		1,5	1,5		1,5				
А			2	жилая		10,4	10,4	10,4					
А			3	кухня		12,1	12,1		12,1				
А			4	санузел		4,1	4,1		4,1				
А			5	лоджия		1,4				1,4			
А			6	Итого по пом. квартира № 58		34,0	32,6	10,4	22,2	1,4			
				прихожая		5,3	5,3		5,3		2,80		
А	11	59	1	санузел		4,1	4,1		4,1				
А			2	кухня		8,8	8,8		8,8				
А			3	жилая		12,9	12,9	12,9					
А			4	кладовая		2,2	2,2		2,2				
А			5	лоджия		1,3				1,3			
А			6	Итого по пом. квартира № 59		34,6	33,3	12,9	20,4	1,3			
				прихожая		13,5	13,5		13,5		2,80		
А	11	60	1	жилая		13,3	13,3	13,3					
А			2	санузел		3,2	3,2		3,2				
А			3	санузел		4,1	4,1		4,1				
А			4	жилая		11,5	11,5	11,5					
А			5	жилая		15,0	15,0	15,0					
А			6	кухня		15,2	15,2		15,2				
А			7	лоджия		1,4				1,4			
А			8	Итого по пом. квартира № 60		77,2	75,8	39,8	36,0	1,4			
				прихожая		12,8	12,8		12,8		2,80		
А	12	61	1	туалет		1,9	1,9		1,9				
А			2	кухня		14,3	14,3		14,3				
А			3	жилая		12,9	12,9	12,9					
А			4	жилая		12,7	12,7	12,7					
А			5	кладовая		1,6	1,6		1,6				
А			6	жилая		11,2	11,2	11,2					
А			7	санузел		3,6	3,6		3,6				
А			8	лоджия		1,6				1,6			
А			9	Итого по пом. квартира № 61		72,6	71,0	36,8	34,2	1,6			
				прихожая		5,1	5,1		5,1		2,80		
А	12	62	1	кладовая		2,7	2,7		2,7				
А			2	жилая		13,6	13,6	13,6					
А			3	кухня		8,8	8,8		8,8				
А			4	санузел		4,1	4,1		4,1				
А			5	лоджия		1,4				1,4			
А			6	Итого по пом. квартира № 62		35,7	34,3	13,6	20,7	1,4			
				прихожая		5,0	5,0		5,0		2,80		
А	12	63	1	санузел		4,1	4,1		4,1				
А			2	кухня		12,1	12,1		12,1				
А			3	жилая		10,4	10,4	10,4					
А			4	кладовая		2,1	2,1		2,1				
А			5	лоджия		1,4				1,4			
А			6	Итого по пом. квартира № 63		35,1	33,7	10,4	23,3	1,4			
				прихожая		4,5	4,5		4,5		2,80		
А	12	64	1										

г/о Котельники, г. Котельники, мкр-н "Новые Котельники", Дом 10



000-112-742-578

	2	3	4	5	6	7	8	9	10	11	12	13	14
А	12	64	2	кладовая		1,5	1,5		1,5		2,80		
А			3	жилая		10,4	10,4	10,4					
А			4	кухня		12,1	12,1		12,1				
А			5	санузел		4,1	4,1		4,1				
А			6	лоджия		1,4				1,4			
А				Итого по пом. квартира № 64		34,0	32,6	10,4	22,2	1,4			
А			1	прихожая		5,3	5,3		5,3		2,80		
А	12	65	2	санузел		4,1	4,1		4,1				
А			3	кухня		8,8	8,8		8,8				
А			4	жилая		12,9	12,9	12,9					
А			5	кладовая		2,2	2,2		2,2				
А			6	лоджия		1,3				1,3			
А				Итого по пом. квартира № 65		34,6	33,3	12,9	20,4	1,3			
А			1	прихожая		13,5	13,5		13,5		2,80		
А	12	66	2	жилая		13,5	13,5	13,5					
А			3	санузел		3,1	3,1		3,1				
А			4	санузел		4,2	4,2		4,2				
А			5	жилая		11,3	11,3	11,3					
А			6	жилая		15,0	15,0	15,0					
А			7	кухня		15,2	15,2		15,2				
А			8	лоджия		1,4				1,4			
А				Итого по пом. квартира № 66		77,2	75,8	39,8	36,0	1,4			
А	13	67	1	прихожая		12,8	12,8		12,8		2,80		
А			2	туалет		1,9	1,9		1,9				
А			3	кухня		14,3	14,3		14,3				
А			4	жилая		12,9	12,9	12,9					
А			5	жилая		12,7	12,7	12,7					
А			6	кладовая		1,6	1,6		1,6				
А			7	жилая		11,2	11,2	11,2					
А			8	санузел		3,6	3,6		3,6				
А			9	лоджия		1,6				1,6			
А				Итого по пом. квартира № 67		72,6	71,0	36,8	34,2	1,6			
А	13	68	1	прихожая		5,1	5,1		5,1		2,80		
А			2	кладовая		2,7	2,7		2,7				
А			3	жилая		13,6	13,6	13,6					
А			4	кухня		8,8	8,8		8,8				
А			5	санузел		4,1	4,1		4,1				
А			6	лоджия		1,4				1,4			
А				Итого по пом. квартира № 68		35,7	34,3	13,6	20,7	1,4			
А	13	69	1	прихожая		5,0	5,0		5,0		2,80		
А			2	санузел		4,1	4,1		4,1				
А			3	кухня		12,1	12,1		12,1				
А			4	жилая		10,4	10,4	10,4					
А			5	кладовая		2,1	2,1		2,1				
А			6	лоджия		1,4				1,4			
А				Итого по пом. квартира № 69		35,1	33,7	10,4	23,3	1,4			
А	13	70	1	прихожая		4,5	4,5		4,5		2,80		
А			2	кладовая		1,5	1,5		1,5				
А			3	жилая		10,4	10,4	10,4					
А			4	кухня		12,1	12,1		12,1				
А			5	санузел		4,1	4,1		4,1				
А			6	лоджия		1,4				1,4			
А				Итого по пом. квартира № 70		34,0	32,6	10,4	22,2	1,4			
А	13	71	1	прихожая		5,3	5,3		5,3		2,80		
А			2	санузел		4,1	4,1		4,1				
А			3	кухня		8,8	8,8		8,8				
А			4	жилая		12,9	12,9	12,9					
А			5	кладовая		2,2	2,2		2,2				
А			6	лоджия		1,3				1,3			
А				Итого по пом. квартира № 71		34,6	33,3	12,9	20,4	1,3			
А	13	72	1	прихожая		13,5	13,5		13,5		2,80		
А			2	жилая		13,5	13,5	13,5					
А			3	санузел		3,1	3,1		3,1				
А			4	санузел		4,2	4,2		4,2				

г/о Котельники, г. Котельники, мкр-н "Новые Котельники", Дом 10



000-112-742-578

1	2	3	4	5	6	7	8	9	10	11	12	13	14
А	13	72	5	жилая		11,3	11,3	11,3			2,80		
А			6	жилая		15,0	15,0	15,0					
А			7	кухня		15,2	15,2		15,2				
А			8	лоджия		1,4				1,4			
А				Итого по пом. квартира № 72		77,2	75,8	39,8	36,0	1,4			
А	14	73	1	прихожая		12,8	12,8		12,8		2,80		
А			2	туалет		1,9	1,9		1,9				
А			3	кухня		14,3	14,3		14,3				
А			4	жилая		12,9	12,9	12,9					
А			5	жилая		12,7	12,7	12,7					
А			6	кладовая		1,6	1,6		1,6				
А			7	жилая		11,2	11,2	11,2					
А			8	санузел		3,4	3,4		3,4				
А			9	лоджия		1,6				1,6			
А				Итого по пом. квартира № 73		72,4	70,8	36,8	34,0	1,6			
А	14	74	1	прихожая		5,1	5,1		5,1		2,80		
А			2	кладовая		2,7	2,7		2,7				
А			3	жилая		13,6	13,6	13,6					
А			4	кухня		8,8	8,8		8,8				
А			5	санузел		4,1	4,1		4,1				
А			6	лоджия		1,4				1,4			
А				Итого по пом. квартира № 74		35,7	34,3	13,6	20,7	1,4			
А	14	75	1	прихожая		5,0	5,0		5,0		2,80		
А			2	санузел		4,1	4,1		4,1				
А			3	кухня		12,1	12,1		12,1				
А			4	жилая		10,4	10,4	10,4					
А			5	кладовая		2,1	2,1		2,1				
А			6	лоджия		1,4				1,4			
А				Итого по пом. квартира № 75		35,1	33,7	10,4	23,3	1,4			
А	14	76	1	прихожая		4,5	4,5		4,5		2,80		
А			2	кладовая		1,5	1,5		1,5				
А			3	жилая		10,4	10,4	10,4					
А			4	кухня		12,1	12,1		12,1				
А			5	санузел		4,1	4,1		4,1				
А			6	лоджия		1,4				1,4			
А				Итого по пом. квартира № 76		34,0	32,6	10,4	22,2	1,4			
А	14	77	1	прихожая		5,3	5,3		5,3		2,80		
А			2	санузел		4,1	4,1		4,1				
А			3	кухня		8,8	8,8		8,8				
А			4	жилая		12,9	12,9	12,9					
А			5	кладовая		2,2	2,2		2,2				
А			6	лоджия		1,3				1,3			
А				Итого по пом. квартира № 77		34,6	33,3	12,9	20,4	1,3			
А	14	78	1	прихожая		13,5	13,5		13,5		2,80		
А			2	жилая		13,5	13,5	13,5					
А			3	санузел		3,1	3,1		3,1				
А			4	санузел		4,2	4,2		4,2				
А			5	жилая		11,3	11,3	11,3					
А			6	жилая		15,0	15,0	15,0					
А			7	кухня		15,2	15,2		15,2				
А			8	лоджия		1,4				1,4			
А				Итого по пом. квартира № 78		77,2	75,8	39,8	36,0	1,4			
А	15	79	1	прихожая		12,8	12,8		12,8		2,80		
А			2	туалет		1,9	1,9		1,9				
А			3	кухня		14,3	14,3		14,3				
А			4	жилая		12,9	12,9	12,9					
А			5	жилая		12,7	12,7	12,7					
А			6	кладовая		1,6	1,6		1,6				
А			7	жилая		11,2	11,2	11,2					
А			8	санузел		3,6	3,6		3,6				
А			9	лоджия		1,6				1,6			
А				Итого по пом. квартира № 79		72,6	71,0	36,8	34,2	1,6			
А	15	80	1	прихожая		5,1	5,1		5,1		2,80		
А			2	кладовая		2,7	2,7		2,7				

г/о Котельники, г. Котельники, мкр-н "Новые Котельники", Дом 10



000-112-742-578

1	2	3	4	5	6	7	8	9	10	11	12	13	14
А	15	80	3	жилая		13,6	13,6	13,6			2,80		
А			4	кухня		8,8	8,8		8,8				
А			5	санузел		4,1	4,1		4,1				
А			6	лоджия		1,4				1,4			
А				Итого по пом. квартира № 80		35,7	34,3	13,6	20,7	1,4			
А	15	81	1	прихожая		5,0	5,0		5,0		2,80		
А			2	санузел		4,1	4,1		4,1				
А			3	кухня		12,1	12,1		12,1				
А			4	жилая		10,4	10,4	10,4					
А			5	кладовая		2,1	2,1		2,1				
А			6	лоджия		1,4				1,4			
А				Итого по пом. квартира № 81		35,1	33,7	10,4	23,3	1,4			
А	15	82	1	прихожая		4,5	4,5		4,5		2,80		
А			2	кладовая		1,5	1,5		1,5				
А			3	жилая		10,4	10,4	10,4					
А			4	кухня		12,1	12,1		12,1				
А			5	санузел		4,1	4,1		4,1				
А			6	лоджия		1,4				1,4			
А				Итого по пом. квартира № 82		34,0	32,6	10,4	22,2	1,4			
А	15	83	1	прихожая		5,3	5,3		5,3		2,80		
А			2	санузел		4,1	4,1		4,1				
А			3	кухня		8,8	8,8		8,8				
А			4	жилая		12,9	12,9	12,9					
А			5	кладовая		2,2	2,2		2,2				
А			6	лоджия		1,3				1,3			
А				Итого по пом. квартира № 83		34,6	33,3	12,9	20,4	1,3			
А	15	84	1	прихожая		13,5	13,5		13,5		2,80		
А			2	жилая		13,5	13,5	13,5					
А			3	санузел		3,1	3,1		3,1				
А			4	санузел		4,2	4,2		4,2				
А			5	жилая		11,3	11,3	11,3					
А			6	жилая		15,0	15,0	15,0					
А			7	кухня		15,2	15,2		15,2				
А			8	лоджия		1,4				1,4			
А				Итого по пом. квартира № 84		77,2	75,8	39,8	36,0	1,4			
А	16	85	1	прихожая		12,8	12,8		12,8		2,80		
А			2	туалет		1,9	1,9		1,9				
А			3	кухня		14,3	14,3		14,3				
А			4	жилая		12,9	12,9	12,9					
А			5	жилая		12,7	12,7	12,7					
А			6	кладовая		1,6	1,6		1,6				
А			7	жилая		11,2	11,2	11,2					
А			8	санузел		3,6	3,6		3,6				
А			9	лоджия		1,6				1,6			
А				Итого по пом. квартира № 85		72,6	71,0	36,8	34,2	1,6			
А	16	86	1	прихожая		5,1	5,1		5,1		2,80		
А			2	кладовая		2,7	2,7		2,7				
А			3	жилая		13,6	13,6	13,6					
А			4	кухня		8,8	8,8		8,8				
А			5	санузел		4,1	4,1		4,1				
А			6	лоджия		1,4				1,4			
А				Итого по пом. квартира № 86		35,7	34,3	13,6	20,7	1,4			
А	16	87	1	прихожая		5,0	5,0		5,0		2,80		
А			2	санузел		4,1	4,1		4,1				
А			3	кухня		12,1	12,1		12,1				
А			4	жилая		10,4	10,4	10,4					
А			5	кладовая		2,1	2,1		2,1				
А			6	лоджия		1,4				1,4			
А				Итого по пом. квартира № 87		35,1	33,7	10,4	23,3	1,4			
А	16	88	1	прихожая		4,5	4,5		4,5		2,80		
А			2	кладовая		1,5	1,5		1,5				
А			3	жилая		10,4	10,4	10,4					
А			4	кухня		12,1	12,1		12,1				
А			5	санузел		4,1	4,1		4,1				

г/о Котельники, г. Котельники, мкр-н "Новые Котельники", Дом 10



000-112-742-578

1	2	3	4	5	6	7	8	9	10	11	12	13	14
						1,4				1,4			
А	16	88	6	лоджия	Итого по пом. квартира № 88	34,0	32,6	10,4	22,2	1,4			
А						5,3	5,3		5,3		2,80		
А	16	89	1	прихожая		4,1	4,1		4,1				
А			2	санузел		8,8	8,8		8,8				
А			3	кухня		12,9	12,9	12,9					
А			4	жилая		2,2	2,2		2,2				
А			5	кладовая		1,3				1,3			
А			6	лоджия	Итого по пом. квартира № 89	34,6	33,3	12,9	20,4	1,3			
А						13,5	13,5		13,5		2,80		
А	16	90	1	прихожая		13,5	13,5	13,5					
А			2	жилая		3,1	3,1		3,1				
А			3	санузел		4,2	4,2		4,2				
А			4	санузел		11,3	11,3	11,3					
А			5	жилая		15,0	15,0	15,0					
А			6	жилая		15,2	15,2		15,2				
А			7	кухня		1,4				1,4			
А			8	лоджия	Итого по пом. квартира № 90	77,2	75,8	39,8	36,0	1,4			
А	17	91	1	прихожая		12,8	12,8		12,8		2,80		
А			2	туалет		1,9	1,9		1,9				
А			3	кухня		14,3	14,3		14,3				
А			4	жилая		12,9	12,9	12,9					
А			5	жилая		12,7	12,7	12,7					
А			6	кладовая		1,6	1,6		1,6				
А			7	жилая		11,2	11,2	11,2					
А			8	санузел		3,6	3,6		3,6				
А			9	лоджия	Итого по пом. квартира № 91	72,6	71,0	36,8	34,2	1,6			
А	17	92	1	прихожая		5,1	5,1		5,1		2,80		
А			2	кладовая		2,7	2,7		2,7				
А			3	жилая		13,6	13,6	13,6					
А			4	кухня		8,8	8,8		8,8				
А			5	санузел		4,1	4,1		4,1				
А			6	лоджия	Итого по пом. квартира № 92	35,7	34,3	13,6	20,7	1,4			
А	17	93	1	прихожая		5,0	5,0		5,0		2,80		
А			2	санузел		4,1	4,1		4,1				
А			3	кухня		12,1	12,1		12,1				
А			4	жилая		10,4	10,4	10,4					
А			5	кладовая		2,1	2,1		2,1				
А			6	лоджия	Итого по пом. квартира № 93	35,1	33,7	10,4	23,3	1,4			
А	17	94	1	прихожая		4,5	4,5		4,5		2,80		
А			2	кладовая		1,5	1,5		1,5				
А			3	жилая		10,4	10,4	10,4					
А			4	кухня		12,1	12,1		12,1				
А			5	санузел		4,1	4,1		4,1				
А			6	лоджия	Итого по пом. квартира № 94	34,0	32,6	10,4	22,2	1,4			
А	17	95	1	прихожая		5,3	5,3		5,3		2,80		
А			2	санузел		4,1	4,1		4,1				
А			3	кухня		8,8	8,8		8,8				
А			4	жилая		12,9	12,9	12,9					
А			5	кладовая		2,2	2,2		2,2				
А			6	лоджия	Итого по пом. квартира № 95	34,6	33,3	12,9	20,4	1,3			
А	17	96	1	прихожая		13,5	13,5		13,5		2,80		
А			2	жилая		13,5	13,5	13,5					
А			3	санузел		3,1	3,1		3,1				
А			4	санузел		4,2	4,2		4,2				
А			5	жилая		11,3	11,3	11,3					
А			6	жилая		15,0	15,0	15,0					
А			7	кухня		15,2	15,2		15,2				
А			8	лоджия		1,4				1,4			

г/о Котельники, г. Котельники, мкр-н "Новые Котельники", Дом 10



000-112-742-578

1	2	3	4	5	6	7	8	9	10	11	12	13	14
А	18	92	1	прихожая	Итого по пом. квартира № 96	77,2	75,8	39,8	36,0	1,4			
			2	туалет		12,8	12,8		12,8		2,80		
			3	кухня		2,0	2,0		2,0				
			4	жилая		14,3	14,3		14,3				
			5	жилая		12,9	12,9	12,9					
			6	кладовая		12,7	12,7	12,7					
			7	жилая		1,6	1,6		1,6				
			8	санузел		11,2	11,2	11,2					
			9	лоджия		3,6	3,6		3,6				
А	18	95	1	прихожая	Итого по пом. квартира № 97	72,7	71,1	36,8	34,3	1,6			
			2	кладовая		5,1	5,1		5,1		2,80		
			3	жилая		2,7	2,7		2,7				
			4	кухня		13,6	13,6	13,6					
			5	санузел		8,8	8,8		8,8				
			6	лоджия		4,1	4,1		4,1				
А	18	99	1	прихожая	Итого по пом. квартира № 98	35,7	34,3	13,6	20,7	1,4			
			2	санузел		5,0	5,0		5,0		2,80		
			3	кухня		4,1	4,1		4,1				
			4	жилая		12,1	12,1		12,1				
			5	кладовая		10,4	10,4	10,4					
			6	лоджия		2,1	2,1		2,1				
А	18	100	1	прихожая	Итого по пом. квартира № 99	35,1	33,7	10,4	23,3	1,4			
			2	кладовая		4,5	4,5		4,5		2,80		
			3	жилая		1,5	1,5		1,5				
			4	кухня		10,4	10,4	10,4					
			5	санузел		12,1	12,1		12,1				
			6	лоджия		4,1	4,1		4,1				
А	18	101	1	прихожая	Итого по пом. квартира № 100	34,0	32,6	10,4	22,2	1,4			
			2	санузел		5,3	5,3		5,3		2,80		
			3	кухня		4,1	4,1		4,1				
			4	жилая		8,8	8,8		8,8				
			5	кладовая		12,9	12,9	12,9					
			6	лоджия		2,2	2,2		2,2				
А	18	102	1	прихожая	Итого по пом. квартира № 101	34,6	33,3	12,9	20,4	1,3			
			2	жилая		13,5	13,5		13,5		2,80		
			3	санузел		13,5	13,5	13,5					
			4	санузел		3,1	3,1		3,1				
			5	жилая		4,2	4,2		4,2				
			6	жилая		11,3	11,3	11,3					
			7	кухня		15,0	15,0	15,0					
			8	лоджия		15,2	15,2		15,2				
А	19	103	1	прихожая	Итого по пом. квартира № 102	77,2	75,8	39,8	36,0	1,4			
			2	туалет		12,8	12,8		12,8		2,80		
			3	кухня		1,9	1,9		1,9				
			4	жилая		14,3	14,3		14,3				
			5	жилая		12,9	12,9	12,9					
			6	кладовая		12,7	12,7	12,7					
			7	жилая		1,6	1,6		1,6				
			8	санузел		11,2	11,2	11,2					
			9	лоджия		3,6	3,6		3,6				
А	19	104	1	прихожая	Итого по пом. квартира № 103	72,6	71,0	36,8	34,2	1,6			
			2	кладовая		5,1	5,1		5,1		2,80		
			3	жилая		2,7	2,7		2,7				
			4	кухня		13,6	13,6	13,6					
			5	санузел		8,8	8,8		8,8				
			6	лоджия		4,1	4,1		4,1				

г/о Котельники, г. Котельники, мкр-н "Новые Котельники", Дом 10



000-112-742-578

1	2	3	4	5	6	7	8	9	10	11	12	13	14
					Итого по пом. квартира № 104	35,7	34,3	13,6	20,7	1,4			
						5,0	5,0		5,0		2,80		
						4,1	4,1		4,1				
						12,1	12,1		12,1				
						10,4	10,4	10,4					
						2,1	2,1		2,1				
						1,4				1,4			
					Итого по пом. квартира № 105	35,1	33,7	10,4	23,3	1,4			
						4,5	4,5		4,5		2,80		
						1,5	1,5		1,5				
						10,4	10,4	10,4					
						12,1	12,1		12,1				
						4,1	4,1		4,1				
						1,4				1,4			
					Итого по пом. квартира № 106	34,0	32,6	10,4	22,2	1,4			
						5,3	5,3		5,3		2,80		
						4,1	4,1		4,1				
						8,8	8,8		8,8				
						12,9	12,9	12,9					
						2,2	2,2		2,2				
						1,3				1,3			
					Итого по пом. квартира № 107	34,6	33,3	12,9	20,4	1,3			
						13,5	13,5		13,5		2,80		
						13,5	13,5	13,5					
						3,1	3,1		3,1				
						4,2	4,2		4,2				
						11,3	11,3	11,3					
						15,0	15,0	15,0					
						15,2	15,2		15,2				
						1,4				1,4			
					Итого по пом. квартира № 108	77,2	75,8	39,8	36,0	1,4			
						12,8	12,8		12,8		2,80		
						2,0	2,0		2,0				
						14,3	14,3		14,3				
						12,9	12,9	12,9					
						12,7	12,7	12,7					
						1,6	1,6		1,6				
						11,2	11,2	11,2					
						3,6	3,6		3,6				
						1,6				1,6			
					Итого по пом. квартира № 109	72,7	71,1	36,8	34,3	1,6			
						5,1	5,1		5,1		2,80		
						2,7	2,7		2,7				
						13,6	13,6	13,6					
						8,8	8,8		8,8				
						4,1	4,1		4,1				
						1,4				1,4			
					Итого по пом. квартира № 110	35,7	34,3	13,6	20,7	1,4			
						5,0	5,0		5,0		2,80		
						4,1	4,1		4,1				
						12,1	12,1		12,1				
						10,4	10,4	10,4					
						2,1	2,1		2,1				
						1,4				1,4			
					Итого по пом. квартира № 111	35,1	33,7	10,4	23,3	1,4			
						4,5	4,5		4,5		2,80		
						1,5	1,5		1,5				
						10,4	10,4	10,4					
						12,1	12,1		12,1				
						4,1	4,1		4,1				
						1,4				1,4			
					Итого по пом. квартира № 112	34,0	32,6	10,4	22,2	1,4			
						5,3	5,3		5,3		2,80		
						4,1	4,1		4,1				

г/о Котельники, г. Котельники, мкр-н "Новые Котельники", Дом 10



000-112-742-578

				5	6	7	8	9	10	11	12	13	14
А	20	113	3	кухня		8,8	8,8		8,8		2,80		
А			4	жилая		12,9	12,9	12,9					
А			5	кладовая		2,2	2,2		2,2				
А			6	лоджия		1,3				1,3			
А				Итого по	пом. квартира № 113	34,6	33,3	12,9	20,4	1,3			
А	20	114	1	прихожая		13,5	13,5		13,5		2,80		
А			2	жилая		13,5	13,5	13,5					
А			3	санузел		3,1	3,1		3,1				
А			4	санузел		4,2	4,2		4,2				
А			5	жилая		11,3	11,3	11,3					
А			6	жилая		15,0	15,0	15,0					
А			7	кухня		15,2	15,2		15,2				
А			8	лоджия		1,4				1,4			
А				Итого по	пом. квартира № 114	77,2	75,8	39,8	36,0	1,4			
А	21	115	1	прихожая		12,8	12,8		12,8		2,80		
А			2	туалет		2,0	2,0		2,0				
А			3	кухня		14,3	14,3		14,3				
А			4	жилая		12,9	12,9	12,9					
А			5	жилая		12,7	12,7	12,7					
А			6	кладовая		1,6	1,6		1,6				
А			7	жилая		11,2	11,2	11,2					
А			8	санузел		3,6	3,6		3,6				
А			9	лоджия		1,6				1,6			
А				Итого по	пом. квартира № 115	72,7	71,1	36,8	34,3	1,6			
А	21	116	1	прихожая		5,1	5,1		5,1		2,80		
А			2	кладовая		2,7	2,7		2,7				
А			3	жилая		13,6	13,6	13,6					
А			4	кухня		8,8	8,8		8,8				
А			5	санузел		4,1	4,1		4,1				
А			6	лоджия		1,4				1,4			
А				Итого по	пом. квартира № 116	35,7	34,3	13,6	20,7	1,4			
А	21	117	1	прихожая		5,0	5,0		5,0		2,80		
А			2	санузел		4,1	4,1		4,1				
А			3	кухня		12,1	12,1		12,1				
А			4	жилая		10,4	10,4	10,4					
А			5	кладовая		2,1	2,1		2,1				
А			6	лоджия		1,4				1,4			
А				Итого по	пом. квартира № 117	35,1	33,7	10,4	23,3	1,4			
А	21	118	1	прихожая		4,5	4,5		4,5		2,80		
А			2	кладовая		1,5	1,5		1,5				
А			3	жилая		10,4	10,4	10,4					
А			4	кухня		12,1	12,1		12,1				
А			5	санузел		4,1	4,1		4,1				
А			6	лоджия		1,4				1,4			
А				Итого по	пом. квартира № 118	34,0	32,6	10,4	22,2	1,4			
А	21	119	1	прихожая		5,3	5,3		5,3		2,80		
А			2	санузел		4,1	4,1		4,1				
А			3	кухня		8,8	8,8		8,8				
А			4	жилая		12,9	12,9	12,9					
А			5	кладовая		2,2	2,2		2,2				
А			6	лоджия		1,3				1,3			
А				Итого по	пом. квартира № 119	34,6	33,3	12,9	20,4	1,3			
А	21	120	1	прихожая		13,5	13,5		13,5		2,80		
А			2	жилая		13,3	13,3	13,3					
А			3	санузел		3,2	3,2		3,2				
А			4	санузел		4,0	4,0		4,0				
А			5	жилая		11,4	11,4	11,4					
А			6	жилая		15,0	15,0	15,0					
А			7	кухня		15,2	15,2		15,2				
А			8	лоджия		1,4				1,4			
А				Итого по	пом. квартира № 120	77,0	75,6	39,7	35,9	1,4			
А	22	121	1	прихожая		12,8	12,8		12,8		2,80		
А			2	туалет		2,0	2,0		2,0				
А			3	кухня		14,3	14,3		14,3				

г/о Котельники, г. Котельники, мкр-н "Новые Котельники", Дом 10



000-112-742-578

1	2	3	4	5	6	7	8	9	10	11	12	13	14
А	22	121	4	жилая		12,9	12,9	12,9			2,80		
А			5	жилая		12,7	12,7	12,7					
А			6	кладовая		1,6	1,6		1,6				
А			7	жилая		11,2	11,2	11,2					
А			8	санузел		3,6	3,6		3,6				
А			9	лоджия		1,6				1,6			
А				Итого по пом. квартира № 121		72,7	71,1	36,8	34,3	1,6			
А						5,1	5,1		5,1		2,80		
А	22	122	1	прихожая		2,7	2,7		2,7				
А			2	кладовая		13,6	13,6	13,6					
А			3	жилая		8,8	8,8		8,8				
А			4	кухня		4,1	4,1		4,1				
А			5	санузел		1,4				1,4			
А			6	лоджия						1,4			
А				Итого по пом. квартира № 122		35,7	34,3	13,6	20,7	1,4			
А						5,0	5,0		5,0		2,80		
А	22	123	1	прихожая		4,1	4,1		4,1				
А			2	санузел		12,1	12,1		12,1				
А			3	кухня		10,4	10,4	10,4					
А			4	жилая		2,1	2,1		2,1				
А			5	кладовая		1,4				1,4			
А			6	лоджия						1,4			
А				Итого по пом. квартира № 123		35,1	33,7	10,4	23,3	1,4			
А						4,5	4,5		4,5		2,80		
А	22	124	1	прихожая		1,5	1,5		1,5				
А			2	кладовая		10,4	10,4	10,4					
А			3	жилая		12,1	12,1		12,1				
А			4	кухня		4,1	4,1		4,1				
А			5	санузел		1,4				1,4			
А			6	лоджия						1,4			
А				Итого по пом. квартира № 124		34,0	32,6	10,4	22,2	1,4			
А	22	125	1	прихожая		5,3	5,3		5,3		2,80		
А			2	санузел		4,1	4,1		4,1				
А			3	кухня		8,8	8,8		8,8				
А			4	жилая		12,9	12,9	12,9					
А			5	кладовая		2,2	2,2		2,2				
А			6	лоджия		1,3				1,3			
А				Итого по пом. квартира № 125		34,6	33,3	12,9	20,4	1,3			
А	22	126	1	прихожая		13,5	13,5		13,5		2,80		
А			2	жилая		13,5	13,5	13,5					
А			3	санузел		3,1	3,1		3,1				
А			4	санузел		4,2	4,2		4,2				
А			5	жилая		11,3	11,3	11,3					
А			6	жилая		15,0	15,0	15,0					
А			7	кухня		15,2	15,2		15,2				
А			8	лоджия		1,4				1,4			
А				Итого по пом. квартира № 126		77,2	75,8	39,8	36,0	1,4			
А	2	127	1	прихожая		11,3	11,3		11,3		2,80		
А			2	кухня		13,2	13,2		13,2				
А			3	жилая		14,2	14,2	14,2					
А			4	санузел		5,5	5,5		5,5				
А			5	кладовая		2,4	2,4		2,4				
А			6	жилая		14,3	14,3	14,3					
А			7	лоджия		1,4				1,4			
А				Итого по пом. квартира № 127		62,3	60,9	28,5	32,4	1,4			
А	2	128	1	прихожая		8,1	8,1		8,1		2,80		
А			2	жилая		12,8	12,8	12,8					
А			3	санузел		5,2	5,2		5,2				
А			4	кухня		16,3	16,3		16,3				
А			5	лоджия		1,1				1,1			
А				Итого по пом. квартира № 128		43,5	42,4	12,8	29,6	1,1			
А	2	129	1	прихожая		6,6	6,6		6,6		2,80		
А			2	кухня		16,9	16,9		16,9				
А			3	жилая		15,2	15,2	15,2					
А			4	жилая		11,4	11,4	11,4					
А			5	санузел		4,8	4,8		4,8				
А			6	лоджия		1,4				1,4			

г/о Котельники, г. Котельники, мкр-н "Новые Котельники", Дом 10



000-112-742-578

1	2	3	4	5	6	7	8	9	10	11	12	13	14
				Итого по	пом. квартира № 129	56,3	54,9	26,6	28,3	1,4			
			1	прихожая		5,0	5,0		5,0		2,80		
			2	кладовая		3,0	3,0		3,0				
			3	жилая		12,8	12,8	12,8					
			4	кухня		10,1	10,1		10,1				
			5	санузел		4,1	4,1		4,1				
			6	лоджия		1,4				1,4			
			Итого по	пом. квартира № 130		36,4	35,0	12,8	22,2	1,4			
			1	прихожая		8,1	8,1		8,1		2,80		
			2	кухня		15,7	15,7		15,7				
			3	санузел		5,2	5,2		5,2				
			4	жилая		12,8	12,8	12,8					
			5	лоджия		1,1				1,1			
			Итого по	пом. квартира № 131		42,9	41,8	12,8	29,0	1,1			
			1	прихожая		11,3	11,3		11,3		2,80		
			2	жилая		14,3	14,3	14,3					
			3	кладовая		2,4	2,4		2,4				
			4	санузел		5,4	5,4		5,4				
			5	жилая		14,2	14,2	14,2					
			6	кухня		14,4	14,4		14,4				
			7	лоджия		1,4				1,4			
			Итого по	пом. квартира № 132		63,4	62,0	28,5	33,5	1,4			
			1	прихожая		11,3	11,3		11,3		2,80		
			2	кухня		12,7	12,7		12,7				
			3	жилая		14,2	14,2	14,2					
			4	санузел		4,9	4,9		4,9				
			5	кладовая		2,4	2,4		2,4				
			6	жилая		14,3	14,3	14,3					
			7	лоджия		1,4				1,4			
			Итого по	пом. квартира № 133		61,2	59,8	28,5	31,3	1,4			
			1	прихожая		8,1	8,1		8,1		2,80		
			2	жилая		12,8	12,8	12,8					
			3	санузел		4,2	4,2		4,2				
			4	кухня		16,3	16,3		16,3				
			5	лоджия		1,1				1,1			
			Итого по	пом. квартира № 134		42,5	41,4	12,8	28,6	1,1			
			1	прихожая		6,6	6,6		6,6		2,80		
			2	кухня		16,5	16,5		16,5				
			3	жилая		15,2	15,2	15,2					
			4	жилая		11,4	11,4	11,4					
			5	санузел		4,1	4,1		4,1				
			6	лоджия		1,4				1,4			
			Итого по	пом. квартира № 135		55,2	53,8	26,6	27,2	1,4			
			1	прихожая		5,0	5,0		5,0		2,80		
			2	кладовая		3,0	3,0		3,0				
			3	жилая		12,8	12,8	12,8					
			4	кухня		10,1	10,1		10,1				
			5	санузел		3,2	3,2		3,2				
			6	лоджия		1,4				1,4			
			Итого по	пом. квартира № 136		35,5	34,1	12,8	21,3	1,4			
			1	прихожая		8,1	8,1		8,1		2,80		
			2	кухня		15,7	15,7		15,7				
			3	санузел		4,2	4,2		4,2				
			4	жилая		12,8	12,8	12,8					
			5	лоджия		1,1				1,1			
			Итого по	пом. квартира № 137		41,9	40,8	12,8	28,0	1,1			
			1	прихожая		11,3	11,3		11,3		2,80		
			2	жилая		14,3	14,3	14,3					
			3	кладовая		2,4	2,4		2,4				
			4	санузел		4,9	4,9		4,9				
			5	жилая		14,2	14,2	14,2					
			6	кухня		13,5	13,5		13,5				
			7	лоджия		1,4				1,4			
			Итого по	пом. квартира № 138		62,0	60,6	28,5	32,1	1,4			

г/о Котельники, г. Котельники, мкр-н "Новые Котельники", Дом 10



000-112-742-578

				5	6	7	8	9	10	11	12	13	14
		139	1	прихожая		11,3	11,3		11,3		2,80		
			2	кухня		12,7	12,7		12,7				
			3	жилая	2.36*1.86	14,2	14,2	14,2					
			4	санузел		4,4	4,4		4,4				
			5	кладовая		2,4	2,4		2,4				
			6	жилая		14,3	14,3	14,3					
			7	лоджия		1,4				1,4			
				Итого по пом. квартира № 139		60,7	59,3	28,5	30,8	1,4			
						8,1	8,1		8,1		2,80		
		140	1	прихожая		12,8	12,8	12,8					
			2	жилая		4,2	4,2		4,2				
			3	санузел		16,3	16,3		16,3				
			4	кухня		1,1				1,1			
			5	лоджия		42,5	41,4	12,8	28,6	1,1			
				Итого по пом. квартира № 140		6,6	6,6		6,6		2,80		
						16,4	16,4		16,4				
		141	1	прихожая		15,2	15,2	15,2					
			2	кухня		11,4	11,4	11,4					
			3	жилая		4,1	4,1		4,1				
			4	жилая		1,4				1,4			
			5	санузел		55,1	53,7	26,6	27,1	1,4			
			6	лоджия		5,1	5,1		5,1		2,80		
				Итого по пом. квартира № 141		3,0	3,0		3,0				
						12,8	12,8	12,8					
		142	1	прихожая		10,1	10,1		10,1				
			2	кладовая		3,1	3,1		3,1				
			3	жилая		1,4				1,4			
			4	кухня		35,5	34,1	12,8	21,3	1,4			
			5	санузел		8,1	8,1		8,1		2,80		
			6	лоджия		15,7	15,7		15,7				
				Итого по пом. квартира № 142		4,2	4,2		4,2				
						12,8	12,8	12,8					
		143	1	прихожая		1,1				1,1			
			2	кухня		41,9	40,8	12,8	28,0	1,1			
			3	санузел		11,3	11,3		11,3		2,80		
			4	жилая		14,3	14,3	14,3					
			5	кладовая		2,4	2,4		2,4				
			6	санузел		4,9	4,9		4,9				
			7	лоджия		14,2	14,2	14,2					
				Итого по пом. квартира № 143		13,5	13,5		13,5				
						1,4				1,4			
				Итого по пом. квартира № 144		62,0	60,6	28,5	32,1	1,4			
		145	1	прихожая		11,3	11,3		11,3		2,80		
			2	кухня		12,7	12,7		12,7				
			3	жилая		14,2	14,2	14,2					
			4	санузел	2.41*1.87	4,5	4,5		4,5				
			5	кладовая		2,4	2,4		2,4				
			6	жилая		14,3	14,3	14,3					
			7	лоджия		1,4				1,4			
				Итого по пом. квартира № 145		60,8	59,4	28,5	30,9	1,4			
		146	1	прихожая		8,1	8,1		8,1		2,80		
			2	жилая		12,8	12,8	12,8					
			3	санузел		4,3	4,3		4,3				
			4	кухня		16,3	16,3		16,3				
			5	лоджия		1,1				1,1			
				Итого по пом. квартира № 146		42,6	41,5	12,8	28,7	1,1			
		147	1	прихожая		6,6	6,6		6,6		2,80		
			2	кухня		16,5	16,5		16,5				
			3	жилая		15,2	15,2	15,2					
			4	жилая		11,4	11,4	11,4					
			5	санузел		4,1	4,1		4,1				
			6	лоджия		1,4				1,4			
				Итого по пом. квартира № 147		55,2	53,8	26,6	27,2	1,4			
		148	1	прихожая		5,0	5,0		5,0		2,80		

г/о Котельники, г. Котельники, мкр-н "Новые Котельники", Дом 10



000-112-742-578

1	2	3	4	5	6	7	8	9	10	11	12	13	14
А	5	148	1	кладовая		3,0	3,0		3,0		2,80		
А			2	жилая		12,8	12,8						
А			3	кухня		10,1	10,1	12,8					
А			4	санузел		3,2	3,2		3,2				
А			5	лоджия		1,4				1,4			
А			6	Итого по	пом. квартира № 148	35,5	34,1	12,8	21,3	1,4			
А	5	149	1	прихожая		8,1	8,1		8,1		2,80		
А			2	кухня		15,7	15,7		15,7				
А			3	санузел		4,2	4,2	12,8					
А			4	жилая		12,8	12,8						
А			5	лоджия		1,1				1,1			
А			6	Итого по	пом. квартира № 149	41,9	40,8	12,8	28,0	1,1			
А	5	150	1	прихожая		11,3	11,3		11,3		2,80		
А			2	жилая		14,3	14,3	14,3					
А			3	кладовая		2,4	2,4		2,4				
А			4	санузел		4,9	4,9		4,9				
А			5	жилая		14,2	14,2	14,2					
А			6	кухня		13,5	13,5		13,5				
А			7	лоджия		1,4				1,4			
А			8	Итого по	пом. квартира № 150	62,0	60,6	28,5	32,1	1,4			
А	6	151	1	прихожая		11,3	11,3		11,3		2,80		
А			2	кухня		12,7	12,7		12,7				
А			3	жилая		14,2	14,2	14,2					
А			4	санузел		4,9	4,9		4,9				
А			5	кладовая		2,4	2,4		2,4				
А			6	жилая		14,3	14,3	14,3					
А			7	лоджия		1,4				1,4			
А			8	Итого по	пом. квартира № 151	61,2	59,8	28,5	31,3	1,4			
А	6	152	1	прихожая		8,1	8,1		8,1		2,80		
А			2	жилая		12,8	12,8	12,8					
А			3	санузел		4,2	4,2		4,2				
А			4	кухня		16,3	16,3		16,3				
А			5	лоджия		1,1				1,1			
А			6	Итого по	пом. квартира № 152	42,5	41,4	12,8	28,6	1,1			
А	6	153	1	прихожая		6,6	6,6		6,6		2,80		
А			2	кухня		16,5	16,5		16,5				
А			3	жилая		15,2	15,2	15,2					
А			4	жилая	$4,00 \cdot 2,70 + (2,70 - 1,81) \cdot 0,82$	11,5	11,5	11,5					
А			5	санузел	$2,18 \cdot 1,72$	3,7	3,7		3,7				
А			6	лоджия		1,4				1,4			
А			7	Итого по	пом. квартира № 153	54,9	53,5	26,7	26,8	1,4			
А	6	154	1	прихожая		5,0	5,0		5,0		2,80		
А			2	кладовая		3,0	3,0		3,0				
А			3	жилая		12,8	12,8	12,8					
А			4	кухня		10,1	10,1		10,1				
А			5	санузел		3,2	3,2		3,2				
А			6	лоджия		1,4				1,4			
А			7	Итого по	пом. квартира № 154	35,5	34,1	12,8	21,3	1,4			
А	6	155	1	прихожая		8,1	8,1		8,1		2,80		
А			2	кухня		15,7	15,7		15,7				
А			3	санузел		4,2	4,2		4,2				
А			4	жилая		12,8	12,8	12,8					
А			5	лоджия		1,1				1,1			
А			6	Итого по	пом. квартира № 155	41,9	40,8	12,8	28,0	1,1			
А	6	156	1	прихожая		11,3	11,3		11,3		2,80		
А			2	жилая	$4,97 \cdot 2,70 + 0,77 \cdot (2,70 - 1,43)$	14,4	14,4	14,4					
А			3	кладовая		2,4	2,4		2,4				
А			4	санузел	$2,85 \cdot 1,87 - 1,21 \cdot 0,62$	4,6	4,6		4,6				
А			5	жилая		14,5	14,5	14,5					
А			6	кухня		13,5	13,5		13,5				
А			7	лоджия		1,4				1,4			
А			8	Итого по	пом. квартира № 156	62,1	60,7	28,9	31,8	1,4			
А	7	157	1	прихожая		11,3	11,3		11,3		2,80		

г/о Котельники, г. Котельники, мкр-н "Новые Котельники", Дом 10



000-112-742-578

				6	7	8	9	10	11	12	13	14
			2	кухня	12,7	12,7		12,7		2,80		
			3	жилая	14,2	14,2	14,2					
			4	санузел	4,9	4,9		4,9				
			5	кладовая	2,4	2,4		2,4				
			6	жилая	14,3	14,3	14,3					
			7	лоджия	1,4				1,4			
				Итого по пом. квартира № 157	61,2	59,8	28,5	31,3	1,4			
			1	прихожая	8,1	8,1		8,1		2,80		
			2	жилая	12,8	12,8	12,8					
			3	санузел	4,3	4,3		4,3				
			4	кухня	16,3	16,3		16,3				
			5	лоджия	1,1				1,1			
				Итого по пом. квартира № 158	42,6	41,5	12,8	28,7	1,1			
			1	прихожая	6,6	6,6		6,6		2,80		
			2	кухня	16,5	16,5		16,5				
			3	жилая	15,2	15,2	15,2					
			4	жилая	11,6	11,6	11,6					
			5	санузел	3,9	3,9		3,9				
			6	лоджия	1,4				1,4			
				Итого по пом. квартира № 159	55,2	53,8	26,8	27,0	1,4			
			1	прихожая	5,0	5,0		5,0		2,80		
			2	кладовая	3,0	3,0		3,0				
			3	жилая	12,8	12,8	12,8					
			4	кухня	10,1	10,1		10,1				
			5	санузел	3,2	3,2		3,2				
			6	лоджия	1,4				1,4			
				Итого по пом. квартира № 160	35,5	34,1	12,8	21,3	1,4			
			1	прихожая	8,1	8,1		8,1		2,80		
			2	кухня	15,7	15,7		15,7				
			3	санузел	4,2	4,2		4,2				
			4	жилая	12,8	12,8	12,8					
			5	лоджия	1,1				1,1			
				Итого по пом. квартира № 161	41,9	40,8	12,8	28,0	1,1			
			1	прихожая	11,3	11,3		11,3		2,80		
			2	жилая	14,3	14,3	14,3					
			3	кладовая	2,4	2,4		2,4				
			4	санузел	4,9	4,9		4,9				
			5	жилая	14,2	14,2	14,2					
			6	кухня	13,5	13,5		13,5				
			7	лоджия	1,4				1,4			
				Итого по пом. квартира № 162	62,0	60,6	28,5	32,1	1,4			
			1	прихожая	11,3	11,3		11,3		2,80		
			2	кухня	12,7	12,7		12,7				
			3	жилая	14,2	14,2	14,2					
			4	санузел	4,9	4,9		4,9				
			5	кладовая	2,4	2,4		2,4				
			6	жилая	14,3	14,3	14,3					
			7	лоджия	1,4				1,4			
				Итого по пом. квартира № 163	61,2	59,8	28,5	31,3	1,4			
			1	прихожая	8,1	8,1		8,1		2,80		
			2	жилая	12,8	12,8	12,8					
			3	санузел	4,2	4,2		4,2				
			4	кухня	16,3	16,3		16,3				
			5	лоджия	1,1				1,1			
				Итого по пом. квартира № 164	42,5	41,4	12,8	28,6	1,1			
			1	прихожая	6,6	6,6		6,6		2,80		
			2	кухня	16,5	16,5		16,5				
			3	жилая	15,2	15,2	15,2					
			4	жилая	11,4	11,4	11,4					
			5	санузел	4,1	4,1		4,1				
			6	лоджия	1,4				1,4			
				Итого по пом. квартира № 165	55,2	53,8	26,6	27,2	1,4			
			1	прихожая	5,0	5,0		5,0		2,80		
			2	кладовая	3,0	3,0		3,0				

г/о Котельники, г. Котельники, мкр-н "Новые Котельники", Дом 10



000-112-742-578

1	2	3	4	5	6	7	8	9	10	11	12	13	14
А	8	166	1	прихожая		12,8	12,8	12,8			2,80		
А			2	жилая		10,1	10,1		10,1				
А			3	кухня		3,2	3,2		3,2				
А			4	санузел		1,4				1,4			
А			5	лоджия		35,5	34,1	12,8	21,3	1,4			
А			6	Итого по	пом. квартира № 166	8,1	8,1		8,1		2,80		
А			1	прихожая		15,7	15,7		15,7				
А			2	кухня		4,2	4,2		4,2				
А			3	санузел		12,8	12,8	12,8					
А			4	жилая		1,1				1,1			
А			5	лоджия		41,9	40,8	12,8	28,0	1,1			
А			6	Итого по	пом. квартира № 167	11,3	11,3		11,3		2,80		
А			1	прихожая		14,3	14,3	14,3					
А			2	жилая		2,4	2,4		2,4				
А			3	кладовая		4,9	4,9		4,9				
А			4	санузел		14,2	14,2	14,2					
А			5	жилая		13,5	13,5		13,5				
А			6	кухня		1,4				1,4			
А			7	лоджия		62,0	60,6	28,5	32,1	1,4			
А			8	Итого по	пом. квартира № 168	11,3	11,3		11,3		2,80		
А			1	прихожая		12,7	12,7		12,7				
А			2	кухня		14,1	14,1	14,1					
А			3	жилая		5,0	5,0		5,0				
А			4	санузел	3.10*1.87-1.19*0.65	2,4	2,4		2,4				
А			5	кладовая		14,3	14,3	14,3					
А			6	жилая		1,4				1,4			
А			7	лоджия		61,2	59,8	28,4	31,4	1,4			
А			8	Итого по	пом. квартира № 169	8,1	8,1		8,1		2,80		
А			1	прихожая		12,8	12,8	12,8					
А			2	жилая		4,2	4,2		4,2				
А			3	санузел		16,3	16,3		16,3				
А			4	кухня		1,1				1,1			
А			5	лоджия		42,5	41,4	12,8	28,6	1,1			
А			6	Итого по	пом. квартира № 170	6,6	6,6		6,6		2,80		
А			1	прихожая		16,5	16,5		16,5				
А			2	кухня		15,2	15,2	15,2					
А			3	жилая		11,4	11,4	11,4					
А			4	жилая		4,1	4,1		4,1				
А			5	санузел		1,4				1,4			
А			6	лоджия		55,2	53,8	26,6	27,2	1,4			
А			7	Итого по	пом. квартира № 171	5,0	5,0		5,0		2,80		
А			8	кладовая		3,0	3,0		3,0				
А			1	жилая		12,8	12,8	12,8					
А			2	жилая		10,1	10,1		10,1				
А			3	кухня		3,2	3,2		3,2				
А			4	санузел		1,4				1,4			
А			5	лоджия		35,5	34,1	12,8	21,3	1,4			
А			6	Итого по	пом. квартира № 172	8,1	8,1		8,1		2,80		
А			7	прихожая		15,7	15,7		15,7				
А			8	кухня		4,2	4,2		4,2				
А			9	санузел		12,8	12,8	12,8					
А			10	жилая		1,1				1,1			
А			11	лоджия		41,9	40,8	12,8	28,0	1,1			
А			12	Итого по	пом. квартира № 173	11,3	11,3		11,3		2,80		
А			13	прихожая		14,3	14,3	14,3					
А			14	жилая		2,4	2,4		2,4				
А			15	кладовая		4,9	4,9		4,9				
А			16	санузел		14,2	14,2	14,2					
А			17	жилая		13,5	13,5		13,5				
А			18	кухня		1,4				1,4			
А			19	лоджия		62,0	60,6	28,5	32,1	1,4			
А			20	Итого по	пом. квартира № 174	11,3	11,3		11,3		2,80		
А			21	прихожая		12,7	12,7		12,7				
А			22	кухня		14,4	14,4	14,4					
А			23	жилая									

г/о Котельники, г. Котельники, мкр-н "Новые Котельники", Дом 10



000-112-742-578

1	2	3	4	5	6	7	8	9	10	11	12	13	14
А	10	175	4	санузел		4,7	4,7		4,7		2,80		
А			5	кладовая		2,4	2,4		2,4				
А			6	жилая		14,3	14,3	14,3					
А			7	лоджия		1,4				1,4			
А				Итого по пом. квартира № 175		61,2	59,8	28,7	31,1	1,4			
А	10	176	1	прихожая		8,1	8,1		8,1		2,80		
А			2	жилая		12,8	12,8	12,8					
А			3	санузел		4,2	4,2		4,2				
А			4	кухня		16,3	16,3		16,3				
А			5	лоджия		1,1				1,1			
А				Итого по пом. квартира № 176		42,5	41,4	12,8	28,6	1,1			
А	10	177	1	прихожая		6,6	6,6		6,6		2,80		
А			2	кухня		16,5	16,5		16,5				
А			3	жилая		15,2	15,2	15,2					
А			4	жилая		11,4	11,4	11,4					
А			5	санузел	(2,31+2,24)/2*1,70	3,9	3,9		3,9				
А			6	лоджия		1,4				1,4			
А				Итого по пом. квартира № 177		55,0	53,6	26,6	27,0	1,4			
А	10	178	1	прихожая		5,0	5,0		5,0		2,80		
А			2	кладовая		3,0	3,0		3,0				
А			3	жилая		12,8	12,8	12,8					
А			4	кухня		10,1	10,1		10,1				
А			5	санузел		3,2	3,2		3,2				
А			6	лоджия		1,4				1,4			
А				Итого по пом. квартира № 178		35,5	34,1	12,8	21,3	1,4			
А	10	179	1	прихожая		8,1	8,1		8,1		2,80		
А			2	кухня		15,7	15,7		15,7				
А			3	санузел		4,2	4,2		4,2				
А			4	жилая		12,8	12,8	12,8					
А			5	лоджия		1,1				1,1			
А				Итого по пом. квартира № 179		41,9	40,8	12,8	28,0	1,1			
А	10	180	1	прихожая		11,3	11,3		11,3		2,80		
А			2	жилая		14,3	14,3	14,3					
А			3	кладовая		2,4	2,4		2,4				
А			4	санузел		4,9	4,9		4,9				
А			5	жилая		14,2	14,2	14,2					
А			6	кухня		13,5	13,5		13,5				
А			7	лоджия		1,4				1,4			
А				Итого по пом. квартира № 180		62,0	60,6	28,5	32,1	1,4			
А	11	181	1	прихожая		11,3	11,3		11,3		2,80		
А			2	кухня		12,7	12,7		12,7				
А			3	жилая		14,2	14,2	14,2					
А			4	санузел		4,9	4,9		4,9				
А			5	кладовая		2,4	2,4		2,4				
А			6	жилая		14,3	14,3	14,3					
А			7	лоджия		1,4				1,4			
А				Итого по пом. квартира № 181		61,2	59,8	28,5	31,3	1,4			
А	11	182	1	прихожая		8,1	8,1		8,1		2,80		
А			2	жилая		12,8	12,8	12,8					
А			3	санузел		4,2	4,2		4,2				
А			4	кухня		16,3	16,3		16,3				
А			5	лоджия		1,1				1,1			
А				Итого по пом. квартира № 182		42,5	41,4	12,8	28,6	1,1			
А	11	183	1	прихожая		6,6	6,6		6,6		2,80		
А			2	кухня		16,5	16,5		16,5				
А			3	жилая		15,2	15,2	15,2					
А			4	жилая		11,5	11,5	11,5					
А			5	санузел		4,0	4,0		4,0				
А			6	лоджия		1,4				1,4			
А				Итого по пом. квартира № 183		55,2	53,8	26,7	27,1	1,4			
А	11	184	1	прихожая		5,0	5,0		5,0		2,80		
А			2	кладовая		3,0	3,0		3,0				
А			3	жилая		12,8	12,8	12,8					
А			4	кухня		10,1	10,1		10,1				

г/о Котельники, г. Котельники, мкр-н "Новые Котельники", Дом 10



000-112-742-578

1	2	3	4	5	6	7	8	9	10	11	12	13	14
А	11	184	5	санузел		3,2	3,2		3,2		2,80		
А			6	лоджия		1,4				1,4			
А				Итого по пом. квартира № 184		35,5	34,1	12,8	21,3	1,4			
А	11	185	1	прихожая		8,1	8,1		8,1		2,80		
А			2	кухня		15,7	15,7		15,7				
А			3	санузел		4,2	4,2		4,2				
А			4	жилая		12,8	12,8	12,8					
А			5	лоджия		1,1				1,1			
А				Итого по пом. квартира № 185		41,9	40,8	12,8	28,0	1,1			
А	11	186	1	прихожая		11,3	11,3		11,3		2,80		
А			2	жилая		14,3	14,3	14,3					
А			3	кладовая		2,4	2,4		2,4				
А			4	санузел		4,9	4,9		4,9				
А			5	жилая		14,2	14,2	14,2					
А			6	кухня		13,5	13,5		13,5				
А			7	лоджия		1,4				1,4			
А				Итого по пом. квартира № 186		62,0	60,6	28,5	32,1	1,4			
А	12	187	1	прихожая		11,3	11,3		11,3		2,80		
А			2	кухня		12,7	12,7		12,7				
А			3	жилая		14,2	14,2	14,2					
А			4	санузел		4,9	4,9		4,9				
А			5	кладовая		2,4	2,4		2,4				
А			6	жилая		14,3	14,3	14,3					
А			7	лоджия		1,4				1,4			
А				Итого по пом. квартира № 187		61,2	59,8	28,5	31,3	1,4			
А	12	188	1	прихожая		8,1	8,1		8,1		2,80		
А			2	жилая		12,8	12,8	12,8					
А			3	санузел		4,2	4,2		4,2				
А			4	кухня		16,3	16,3		16,3				
А			5	лоджия		1,1				1,1			
А				Итого по пом. квартира № 188		42,5	41,4	12,8	28,6	1,1			
А	12	189	1	прихожая		6,6	6,6		6,6		2,80		
А			2	кухня		16,5	16,5		16,5				
А			3	жилая		15,2	15,2	15,2					
А			4	жилая		11,6	11,6	11,6					
А			5	санузел	2.30*1.70	3,9	3,9		3,9				
А			6	лоджия		1,4				1,4			
А				Итого по пом. квартира № 189		55,2	53,8	26,8	27,0	1,4			
А	12	190	1	прихожая		5,0	5,0		5,0		2,80		
А			2	кладовая		3,0	3,0		3,0				
А			3	жилая		12,8	12,8	12,8					
А			4	кухня		10,1	10,1		10,1				
А			5	санузел		3,2	3,2		3,2				
А			6	лоджия		1,4				1,4			
А				Итого по пом. квартира № 190		35,5	34,1	12,8	21,3	1,4			
А	12	191	1	прихожая		8,1	8,1		8,1		2,80		
А			2	кухня		15,7	15,7		15,7				
А			3	санузел		4,2	4,2		4,2				
А			4	жилая		12,8	12,8	12,8					
А			5	лоджия		1,1				1,1			
А				Итого по пом. квартира № 191		41,9	40,8	12,8	28,0	1,1			
А	12	192	1	прихожая		11,3	11,3		11,3		2,80		
А			2	жилая		14,3	14,3	14,3					
А			3	кладовая		2,4	2,4		2,4				
А			4	санузел		4,9	4,9		4,9				
А			5	жилая		14,2	14,2	14,2					
А			6	кухня		13,5	13,5		13,5				
А			7	лоджия		1,4				1,4			
А				Итого по пом. квартира № 192		62,0	60,6	28,5	32,1	1,4			
А	13	193	1	прихожая		11,2	11,2		11,2		2,80		
А			2	кухня		12,7	12,7		12,7				
А			3	жилая		14,7	14,7	14,7					
А			4	санузел	2.94*1.87-1.23*0.77	4,6	4,6		4,6				
А			5	кладовая		2,4	2,4		2,4				

г/о Котельники, г. Котельники, мкр-н "Новые Котельники", Дом 10



000-112-742-578

1	2	3	4	5	6	7	8	9	10	11	12	13	14
А	13	193	6	жилая		14,2	14,2	14,2			2,80		
А			7	лоджия		1,4				1,4			
А				Итого по пом. квартира № 193		61,2	59,8	28,9	30,9	1,4			
А	13	194	1	прихожая		8,1	8,1		8,1		2,80		
А			2	жилая		12,8	12,8	12,8					
А			3	санузел		4,2	4,2		4,2				
А			4	кухня		16,3	16,3		16,3				
А			5	лоджия		1,1				1,1			
А				Итого по пом. квартира № 194		42,5	41,4	12,8	28,6	1,1			
А	13	195	1	прихожая		6,6	6,6		6,6		2,80		
А			2	кухня		16,5	16,5		16,5				
А			3	жилая		15,2	15,2	15,2					
А			4	жилая		11,4	11,4	11,4					
А			5	санузел		4,1	4,1		4,1				
А			6	лоджия		1,4				1,4			
А				Итого по пом. квартира № 195		55,2	53,8	26,6	27,2	1,4			
А	13	196	1	прихожая		5,0	5,0		5,0		2,80		
А			2	кладовая		3,0	3,0		3,0				
А			3	жилая		12,8	12,8	12,8					
А			4	кухня		10,1	10,1		10,1				
А			5	санузел		3,2	3,2		3,2				
А			6	лоджия		1,4				1,4			
А				Итого по пом. квартира № 196		35,5	34,1	12,8	21,3	1,4			
А	13	197	1	прихожая		8,1	8,1		8,1		2,80		
А			2	кухня		15,7	15,7		15,7				
А			3	санузел		4,2	4,2		4,2				
А			4	жилая		12,8	12,8	12,8					
А			5	лоджия		1,1				1,1			
А				Итого по пом. квартира № 197		41,9	40,8	12,8	28,0	1,1			
А	13	198	1	прихожая		11,3	11,3		11,3		2,80		
А			2	жилая		14,3	14,3	14,3					
А			3	кладовая		2,4	2,4		2,4				
А			4	санузел		4,9	4,9		4,9				
А			5	жилая		14,2	14,2	14,2					
А			6	кухня		13,5	13,5		13,5				
А			7	лоджия		1,4				1,4			
А				Итого по пом. квартира № 198		62,0	60,6	28,5	32,1	1,4			
А	14	199	1	прихожая		11,3	11,3		11,3		2,80		
А			2	кухня		12,7	12,7		12,7				
А			3	жилая		14,5	14,5	14,5					
А			4	санузел	2.94*1.87-1.21*0.66	4,7	4,7		4,7				
А			5	кладовая		2,4	2,4		2,4				
А			6	жилая		14,3	14,3	14,3					
А			7	лоджия		1,4				1,4			
А				Итого по пом. квартира № 199		61,3	59,9	28,8	31,1	1,4			
А	14	200	1	прихожая		8,1	8,1		8,1		2,80		
А			2	жилая		12,8	12,8	12,8					
А			3	санузел		4,2	4,2		4,2				
А			4	кухня		16,3	16,3		16,3				
А			5	лоджия		1,1				1,1			
А				Итого по пом. квартира № 200		42,5	41,4	12,8	28,6	1,1			
А	14	201	1	прихожая		6,6	6,6		6,6		2,80		
А			2	кухня		16,5	16,5		16,5				
А			3	жилая		15,2	15,2	15,2					
А			4	жилая		11,4	11,4	11,4					
А			5	санузел		4,1	4,1		4,1				
А			6	лоджия		1,4				1,4			
А				Итого по пом. квартира № 201		55,2	53,8	26,6	27,2	1,4			
А	14	202	1	прихожая		5,0	5,0		5,0		2,80		
А			2	кладовая		3,0	3,0		3,0				
А			3	жилая		12,8	12,8	12,8					
А			4	кухня		10,1	10,1		10,1				
А			5	санузел		3,2	3,2		3,2				
А			6	лоджия		1,4				1,4			

г/о Котельники, г. Котельники, мкр-н "Новые Котельники", Дом 10



000-112-742-578

1	2	3	4	5	6	7	8	9	10	11	12	13	14
				Итого по пом. квартира № 202		35,5	34,1	12,8	21,3	1,4			
А	14	203	1	прихожая		8,1	8,1		8,1		2,80		
А			2	кухня		15,7	15,7		15,7				
А			3	санузел		4,2	4,2		4,2				
А			4	жилая		12,8	12,8	12,8					
А			5	лоджия		1,1				1,1			
				Итого по пом. квартира № 203		41,9	40,8	12,8	28,0	1,1			
А	14	204	1	прихожая		11,3	11,3		11,3		2,80		
А			2	жилая		14,3	14,3	14,3					
А			3	кладовая		2,4	2,4		2,4				
А			4	санузел		4,9	4,9		4,9				
А			5	жилая		14,2	14,2	14,2					
А			6	кухня		13,5	13,5		13,5				
А			7	лоджия		1,4				1,4			
				Итого по пом. квартира № 204		62,0	60,6	28,5	32,1	1,4			
А	15	205	1	прихожая		11,3	11,3		11,3		2,80		
А			2	кухня		12,7	12,7		12,7				
А			3	жилая		14,2	14,2	14,2					
А			4	санузел		4,9	4,9		4,9				
А			5	кладовая		2,4	2,4		2,4				
А			6	жилая		14,3	14,3	14,3					
А			7	лоджия		1,4				1,4			
				Итого по пом. квартира № 205		61,2	59,8	28,5	31,3	1,4			
А	15	206	1	прихожая		8,1	8,1		8,1		2,80		
А			2	жилая		12,8	12,8	12,8					
А			3	санузел		4,2	4,2		4,2				
А			4	кухня		16,3	16,3		16,3				
А			5	лоджия		1,1				1,1			
				Итого по пом. квартира № 206		42,5	41,4	12,8	28,6	1,1			
А	15	207	1	прихожая		6,6	6,6		6,6		2,80		
А			2	кухня		16,5	16,5		16,5				
А			3	жилая		15,2	15,2	15,2					
А			4	жилая		11,4	11,4	11,4					
А			5	санузел		4,1	4,1		4,1				
А			6	лоджия		1,4				1,4			
				Итого по пом. квартира № 207		55,2	53,8	26,6	27,2	1,4			
А	15	208	1	прихожая		5,0	5,0		5,0		2,80		
А			2	кладовая		3,0	3,0		3,0				
А			3	жилая		12,8	12,8	12,8					
А			4	кухня		10,1	10,1		10,1				
А			5	санузел		3,2	3,2		3,2				
А			6	лоджия		1,4				1,4			
				Итого по пом. квартира № 208		35,5	34,1	12,8	21,3	1,4			
А	15	209	1	прихожая		8,1	8,1		8,1		2,80		
А			2	кухня		15,7	15,7		15,7				
А			3	санузел		4,2	4,2		4,2				
А			4	жилая		12,8	12,8	12,8					
А			5	лоджия		1,1				1,1			
				Итого по пом. квартира № 209		41,9	40,8	12,8	28,0	1,1			
А	15	210	1	прихожая		11,3	11,3		11,3		2,80		
А			2	жилая		14,3	14,3	14,3					
А			3	кладовая		2,4	2,4		2,4				
А			4	санузел		4,9	4,9		4,9				
А			5	жилая		14,2	14,2	14,2					
А			6	кухня		13,5	13,5		13,5				
А			7	лоджия		1,4				1,4			
				Итого по пом. квартира № 210		62,0	60,6	28,5	32,1	1,4			
А	16	211	1	прихожая		11,3	11,3		11,3		2,80		
А			2	кухня		12,7	12,7		12,7				
А			3	жилая		14,2	14,2	14,2					
А			4	санузел		4,9	4,9		4,9				
А			5	кладовая		2,4	2,4		2,4				
А			6	жилая		14,3	14,3	14,3					
А			7	лоджия		1,4				1,4			

г/о Котельники, г. Котельники, мкр-н "Новые Котельники", Дом 10



000-112-742-578

1	2	3	4	5	6	7	8	9	10	11	12	13	14
				Итого по	пом. квартира № 211	61,2	59,8	28,5	31,3	1,4			
А	16	212	1	прихожая		8,1	8,1		8,1		2,80		
А			2	жилая		12,8	12,8	12,8					
А			3	санузел		4,2	4,2		4,2				
А			4	кухня		16,3	16,3		16,3				
А			5	лоджия		1,1				1,1			
				Итого по	пом. квартира № 212	42,5	41,4	12,8	28,6	1,1			
А	16	213	1	прихожая		6,6	6,6		6,6		2,80		
А			2	кухня		16,5	16,5		16,5				
А			3	жилая		15,2	15,2	15,2					
А			4	жилая		11,4	11,4	11,4					
А			5	санузел		4,1	4,1		4,1				
А			6	лоджия		1,4				1,4			
				Итого по	пом. квартира № 213	55,2	53,8	26,6	27,2	1,4			
А	16	214	1	прихожая		5,0	5,0		5,0		2,80		
А			2	кладовая		3,0	3,0		3,0				
А			3	жилая		12,8	12,8	12,8					
А			4	кухня		10,1	10,1		10,1				
А			5	санузел		3,2	3,2		3,2				
А			6	лоджия		1,4				1,4			
				Итого по	пом. квартира № 214	35,5	34,1	12,8	21,3	1,4			
А	16	215	1	прихожая		8,1	8,1		8,1		2,80		
А			2	кухня		15,7	15,7		15,7				
А			3	санузел		4,2	4,2		4,2				
А			4	жилая		12,8	12,8	12,8					
А			5	лоджия		1,1				1,1			
				Итого по	пом. квартира № 215	41,9	40,8	12,8	28,0	1,1			
А	16	216	1	прихожая		11,3	11,3		11,3		2,80		
А			2	жилая		14,3	14,3	14,3					
А			3	кладовая		2,4	2,4		2,4				
А			4	санузел		4,9	4,9		4,9				
А			5	жилая		14,2	14,2	14,2					
А			6	кухня		13,5	13,5		13,5				
А			7	лоджия		1,4				1,4			
				Итого по	пом. квартира № 216	62,0	60,6	28,5	32,1	1,4			
А	17	217	1	прихожая		11,3	11,3		11,3		2,80		
А			2	кухня		12,7	12,7		12,7				
А			3	жилая		14,2	14,2	14,2					
А			4	санузел		4,9	4,9		4,9				
А			5	кладовая		2,4	2,4		2,4				
А			6	жилая		14,3	14,3	14,3					
А			7	лоджия		1,4				1,4			
				Итого по	пом. квартира № 217	61,2	59,8	28,5	31,3	1,4			
А	17	218	1	прихожая		8,1	8,1		8,1		2,80		
А			2	жилая		12,8	12,8	12,8					
А			3	санузел		4,2	4,2		4,2				
А			4	кухня		16,3	16,3		16,3				
А			5	лоджия		1,1				1,1			
				Итого по	пом. квартира № 218	42,5	41,4	12,8	28,6	1,1			
А	17	219	1	прихожая		6,4	6,4		6,4		2,80		
А			2	кухня		16,5	16,5		16,5				
А			3	жилая		15,2	15,2	15,2					
А			4	жилая		12,3	12,3	12,3					
А			5	санузел		3,4	3,4		3,4				
А			6	лоджия		1,4				1,4			
				Итого по	пом. квартира № 219	55,2	53,8	27,5	26,3	1,4			
А	17	220	1	прихожая		5,0	5,0		5,0		2,80		
А			2	кладовая		3,0	3,0		3,0				
А			3	жилая		12,8	12,8	12,8					
А			4	кухня		10,1	10,1		10,1				
А			5	санузел		3,2	3,2		3,2				
А			6	лоджия		1,4				1,4			
				Итого по	пом. квартира № 220	35,5	34,1	12,8	21,3	1,4			
А	17	221	1	прихожая		8,1	8,1		8,1		2,80		

г/о Котельники, г. Котельники, мкр-н "Новые Котельники", Дом 10



000-112-742-578

1	2	3	4	5	6	7	8	9	10	11	12	13	14
А	17	221	2	кухня		15,7	15,7		15,7				
А			3	санузел		4,2	4,2		4,2		2,80		
А			4	жилая		12,8	12,8	12,8					
А			5	лоджия		1,1							
				Итого по	пом. квартира № 221	41,9	40,8	12,8	28,0	1,1			
А	17	222	1	прихожая		11,3	11,3		11,3		2,80		
А			2	жилая		14,3	14,3	14,3					
А			3	кладовая		2,4	2,4		2,4				
А			4	санузел		4,9	4,9		4,9				
А			5	жилая		14,2	14,2	14,2					
А			6	кухня		13,5	13,5		13,5				
А			7	лоджия		1,4							
				Итого по	пом. квартира № 222	62,0	60,6	28,5	32,1	1,4			
А	18	223	1	прихожая		11,3	11,3		11,3		2,80		
А			2	кухня		12,7	12,7		12,7				
А			3	жилая		14,3	14,3	14,3					
А			4	санузел		4,8	4,8		4,8				
А			5	кладовая		2,4	2,4		2,4				
А			6	жилая		14,3	14,3	14,3					
А			7	лоджия		1,4							
				Итого по	пом. квартира № 223	61,2	59,8	28,6	31,2	1,4			
А	18	224	1	прихожая		8,1	8,1		8,1		2,80		
А			2	жилая		12,8	12,8	12,8					
А			3	санузел		4,2	4,2		4,2				
А			4	кухня		16,3	16,3		16,3				
А			5	лоджия		1,1							
				Итого по	пом. квартира № 224	42,5	41,4	12,8	28,6	1,1			
А	18	225	1	прихожая		6,6	6,6		6,6		2,80		
А			2	кухня		16,5	16,5		16,5				
А			3	жилая		15,2	15,2	15,2					
А			4	жилая		12,3	12,3	12,3					
А			5	санузел		3,2	3,2		3,2				
А			6	лоджия		1,4							
				Итого по	пом. квартира № 225	55,2	53,8	27,5	26,3	1,4			
А	18	226	1	прихожая		5,0	5,0		5,0		2,80		
А			2	кладовая		3,0	3,0		3,0				
А			3	жилая		12,8	12,8	12,8					
А			4	кухня		10,1	10,1		10,1				
А			5	санузел		3,2	3,2		3,2				
А			6	лоджия		1,4							
				Итого по	пом. квартира № 226	35,5	34,1	12,8	21,3	1,4			
А	18	227	1	прихожая		8,1	8,1		8,1		2,80		
А			2	кухня		15,7	15,7		15,7				
А			3	санузел		4,2	4,2		4,2				
А			4	жилая		12,8	12,8	12,8					
А			5	лоджия		1,1							
				Итого по	пом. квартира № 227	41,9	40,8	12,8	28,0	1,1			
А	18	228	1	прихожая		11,3	11,3		11,3		2,80		
А			2	жилая		14,3	14,3	14,3					
А			3	кладовая		2,4	2,4		2,4				
А			4	санузел		4,9	4,9		4,9				
А			5	жилая		14,2	14,2	14,2					
А			6	кухня		13,5	13,5		13,5				
А			7	лоджия		1,4							
				Итого по	пом. квартира № 228	62,0	60,6	28,5	32,1	1,4			
А	19	229	1	прихожая		11,3	11,3		11,3		2,80		
А			2	кухня		12,7	12,7		12,7				
А			3	жилая		14,2	14,2	14,2					
А			4	санузел		4,9	4,9		4,9				
А			5	кладовая		2,4	2,4		2,4				
А			6	жилая		14,3	14,3	14,3					
А			7	лоджия		1,4							
				Итого по	пом. квартира № 229	61,2	59,8	28,5	31,3	1,4			
А	19	230	1	прихожая		8,1	8,1		8,1		2,80		

г/о Котельники, г. Котельники, мкр-н "Новые Котельники", Дом 10



000-112-742-578

1	2	3	4	5	6	7	8	9	10	11	12	13	14
А	19	230	2	жилая		12,8	12,8	12,8			2,80		
А			3	санузел		4,2	4,2		4,2				
А			4	кухня		16,3	16,3		16,3				
А			5	лоджия		1,1				1,1			
А				Итого по пом. квартира № 230		42,5	41,4	12,8	28,6	1,1			
А	19	231	1	прихожая		6,6	6,6		6,6		2,80		
А			2	кухня		16,5	16,5		16,5				
А			3	жилая		15,2	15,2	15,2					
А			4	жилая		11,4	11,4	11,4					
А			5	санузел		4,1	4,1		4,1				
А			6	лоджия		1,4				1,4			
А				Итого по пом. квартира № 231		55,2	53,8	26,6	27,2	1,4			
А	19	232	1	прихожая		5,0	5,0		5,0		2,80		
А			2	кладовая		3,0	3,0		3,0				
А			3	жилая		12,8	12,8	12,8					
А			4	кухня		10,1	10,1		10,1				
А			5	санузел		3,2	3,2		3,2				
А			6	лоджия		1,4				1,4			
А				Итого по пом. квартира № 232		35,5	34,1	12,8	21,3	1,4			
А	19	233	1	прихожая		8,1	8,1		8,1		2,80		
А			2	кухня		15,7	15,7		15,7				
А			3	санузел		4,2	4,2		4,2				
А			4	жилая		12,8	12,8	12,8					
А			5	лоджия		1,1				1,1			
А				Итого по пом. квартира № 233		41,9	40,8	12,8	28,0	1,1			
А	19	234	1	прихожая		11,3	11,3		11,3		2,80		
А			2	жилая		14,3	14,3	14,3					
А			3	кладовая		2,4	2,4		2,4				
А			4	санузел		4,9	4,9		4,9				
А			5	жилая		14,2	14,2	14,2					
А			6	кухня		13,5	13,5		13,5				
А			7	лоджия		1,4				1,4			
А				Итого по пом. квартира № 234		62,0	60,6	28,5	32,1	1,4			
А	20	235	1	прихожая		11,3	11,3		11,3		2,80		
А			2	кухня		12,7	12,7		12,7				
А			3	жилая		14,2	14,2	14,2					
А			4	санузел		4,9	4,9		4,9				
А			5	кладовая		2,4	2,4		2,4				
А			6	жилая		14,3	14,3	14,3					
А			7	лоджия		1,4				1,4			
А				Итого по пом. квартира № 235		61,2	59,8	28,5	31,3	1,4			
А	20	236	1	прихожая		8,1	8,1		8,1		2,80		
А			2	жилая		12,8	12,8	12,8					
А			3	санузел		4,2	4,2		4,2				
А			4	кухня		16,3	16,3		16,3				
А			5	лоджия		1,1				1,1			
А				Итого по пом. квартира № 236		42,5	41,4	12,8	28,6	1,1			
А	20	237	1	прихожая		6,6	6,6		6,6		2,80		
А			2	кухня		16,5	16,5		16,5				
А			3	жилая		15,2	15,2	15,2					
А			4	жилая		11,4	11,4	11,4					
А			5	санузел		4,1	4,1		4,1				
А			6	лоджия		1,4				1,4			
А				Итого по пом. квартира № 237		55,2	53,8	26,6	27,2	1,4			
А	20	238	1	прихожая		5,0	5,0		5,0		2,80		
А			2	кладовая		3,0	3,0		3,0				
А			3	жилая		12,8	12,8	12,8					
А			4	кухня		10,1	10,1		10,1				
А			5	санузел		3,2	3,2		3,2				
А			6	лоджия		1,4				1,4			
А				Итого по пом. квартира № 238		35,5	34,1	12,8	21,3	1,4			
А	20	239	1	прихожая		8,1	8,1		8,1		2,80		
А			2	кухня		15,7	15,7		15,7				
А			3	санузел		4,2	4,2		4,2				

г/о Котельники, г. Котельники, мкр-н "Новые Котельники", Дом 10



000-112-742-578

				5	6	7	8	9	10	11	12	13	14
			4	жилая		12,8	12,8	12,8			2,80		
			5	лоджия		1,1				1,1			
				Итого по пом. квартира № 239		41,9	40,8	12,8	28,0	1,1			
						11,3	11,3		11,3		2,80		
			1	прихожая		14,3	14,3	14,3					
			2	жилая		2,4	2,4		2,4				
			3	кладовая		4,9	4,9		4,9				
			4	санузел		14,2	14,2	14,2					
			5	жилая		13,5	13,5		13,5				
			6	кухня		1,4				1,4			
			7	лоджия		62,0	60,6	28,5	32,1	1,4			
				Итого по пом. квартира № 240		11,3	11,3		11,3		2,80		
			1	прихожая		12,7	12,7		12,7				
			2	кухня		14,2	14,2	14,2					
			3	жилая		4,9	4,9		4,9				
			4	санузел		2,4	2,4		2,4				
			5	кладовая		14,3	14,3	14,3					
			6	жилая		1,4				1,4			
			7	лоджия		61,2	59,8	28,5	31,3	1,4			
				Итого по пом. квартира № 241		8,1	8,1		8,1		2,80		
			1	прихожая		12,8	12,8	12,8					
			2	жилая		4,2	4,2		4,2				
			3	санузел		16,3	16,3		16,3				
			4	кухня		1,1				1,1			
			5	лоджия		42,5	41,4	12,8	28,6	1,1			
				Итого по пом. квартира № 242		6,6	6,6		6,6		2,80		
			1	прихожая		16,5	16,5		16,5				
			2	кухня		15,2	15,2	15,2					
			3	жилая		11,4	11,4	11,4					
			4	жилая		4,1	4,1		4,1				
			5	санузел		1,4				1,4			
			6	лоджия		55,2	53,8	26,6	27,2	1,4			
				Итого по пом. квартира № 243		5,0	5,0		5,0		2,80		
			1	прихожая		3,0	3,0		3,0				
			2	кладовая		12,8	12,8	12,8					
			3	жилая		10,1	10,1		10,1				
			4	кухня		3,2	3,2		3,2				
			5	санузел		1,4				1,4			
			6	лоджия		35,5	34,1	12,8	21,3	1,4			
				Итого по пом. квартира № 244		8,1	8,1		8,1		2,80		
			1	прихожая		15,7	15,7		15,7				
			2	кухня		4,2	4,2		4,2				
			3	санузел		12,8	12,8	12,8					
			4	жилая		1,1				1,1			
			5	лоджия		41,9	40,8	12,8	28,0	1,1			
				Итого по пом. квартира № 245		11,3	11,3		11,3		2,80		
			1	прихожая		14,3	14,3	14,3					
			2	жилая		2,4	2,4		2,4				
			3	кладовая		4,9	4,9		4,9				
			4	санузел		14,2	14,2	14,2					
			5	жилая		13,5	13,5		13,5				
			6	кухня		1,4				1,4			
			7	лоджия		62,0	60,6	28,5	32,1	1,4			
				Итого по пом. квартира № 246		11,3	11,3		11,3		2,80		
			1	прихожая		12,7	12,7		12,7				
			2	кухня		14,2	14,2	14,2					
			3	жилая		4,9	4,9		4,9				
			4	санузел		2,4	2,4		2,4				
			5	кладовая		14,3	14,3	14,3					
			6	жилая		1,4				1,4			
			7	лоджия		61,2	59,8	28,5	31,3	1,4			
				Итого по пом. квартира № 247		8,1	8,1		8,1		2,80		
			1	прихожая		12,8	12,8	12,8					
			2	жилая		4,2	4,2		4,2				
			3	санузел									

г/о Котельники, г. Котельники, мкр-н "Новые Котельники", Дом 10



000-112-742-578

1	2	3	4	5	6	7	8	9	10	11	12	13	14
А	22	248	4	кухня		16,3	16,3		16,3		2,80		
А			5	лоджия		1,1				1,1			
А				Итого по пом. квартира № 248		42,5	41,4	12,8	28,6	1,1			
А	22	249	1	прихожая		6,6	6,6		6,6		2,80		
А			2	кухня		16,5	16,5		16,5				
А			3	жилая		15,2	15,2	15,2					
А			4	жилая		11,4	11,4	11,4					
А			5	санузел		4,1	4,1		4,1				
А			6	лоджия		1,4				1,4			
А				Итого по пом. квартира № 249		55,2	53,8	26,6	27,2	1,4			
А	22	250	1	прихожая		5,0	5,0		5,0		2,80		
А			2	кладовая		3,0	3,0		3,0				
А			3	жилая		12,8	12,8	12,8					
А			4	кухня		10,1	10,1		10,1				
А			5	санузел		3,2	3,2		3,2				
А			6	лоджия		1,4				1,4			
А				Итого по пом. квартира № 250		35,5	34,1	12,8	21,3	1,4			
А	22	251	1	прихожая		8,1	8,1		8,1		2,80		
А			2	кухня		15,7	15,7		15,7				
А			3	санузел		4,2	4,2		4,2				
А			4	жилая		12,8	12,8	12,8					
А			5	лоджия		1,1				1,1			
А				Итого по пом. квартира № 251		41,9	40,8	12,8	28,0	1,1			
А	22	252	1	прихожая		11,3	11,3		11,3		2,80		
А			2	жилая		14,3	14,3	14,3					
А			3	кладовая		2,4	2,4		2,4				
А			4	санузел		4,9	4,9		4,9				
А			5	жилая		14,2	14,2	14,2					
А			6	кухня		13,5	13,5		13,5				
А			7	лоджия		1,4				1,4			
А				Итого по пом. квартира № 252		62,0	60,6	28,5	32,1	1,4			
А	2	253	1	прихожая		15,6	15,6		15,6		2,80		
А			2	кухня		14,3	14,3		14,3				
А			3	жилая		13,6	13,6	13,6					
А			4	жилая		11,2	11,2	11,2					
А			5	санузел		4,2	4,2		4,2				
А			6	санузел	2.30*1.76-0.65*0.39	3,8	3,8		3,8				
А			7	жилая	5.03*2.75	13,8	13,8	13,8					
А			8	лоджия		1,4				1,4			
А				Итого по пом. квартира № 253		77,9	76,5	38,6	37,9	1,4			
А	2	254	1	прихожая		4,1	4,1		4,1		2,80		
А			2	кладовая		1,6	1,6		1,6				
А			3	жилая		12,0	12,0	12,0					
А			4	кухня		13,3	13,3		13,3				
А			5	санузел		4,5	4,5		4,5				
А			6	лоджия		1,4				1,4			
А				Итого по пом. квартира № 254		36,9	35,5	12,0	23,5	1,4			
А	2	255	1	прихожая		3,1	3,1		3,1		2,80		
А			2	санузел		4,5	4,5		4,5				
А			3	зона кухни		5,0	5,0		5,0				
А			4	жилая		14,3	14,3	14,3					
А			5	лоджия		2,0				2,0			
А				Итого по пом. квартира-студия № 255		28,9	26,9	14,3	12,6	2,0			
А	2	256	1	прихожая		3,1	3,1		3,1		2,80		
А			2	жилая		14,3	14,3	14,3					
А			3	зона кухни		5,0	5,0		5,0				
А			4	санузел		4,0	4,0		4,0				
А			5	лоджия		2,0				2,0			
А				Итого по пом. квартира-студия № 256		28,4	26,4	14,3	12,1	2,0			
А	2	257	1	прихожая		3,5	3,5		3,5		2,80		
А			2	санузел		4,5	4,5		4,5				
А			3	зона кухни		5,0	5,0		5,0				
А			4	жилая		13,9	13,9	13,9					
А			5	лоджия		1,9				1,9			

г/о Котельники, г. Котельники, мкр-н "Новые Котельники", Дом 10



000-112-742-578

1	2	3	4	5	6	7	8	9	10	11	12	13	14
				Итого по пом. квартира-студия № 257	28,8	26,9	13,9	13,0	1,9				
A	2	258	1	прихожая	4.18*1.68-0.70*0.80	6,5	6,5		6,5		2,80		
A			2	жилая		14,4	14,4	14,4					
A			3	кладовая	1.72*1.80	3,1	3,1		3,1				
A			4	санузел	2.83*1.80-0.65*0.71	4,6	4,6		4,6				
A			5	жилая	4.48*3.55-1.89*0.53	14,9	14,9	14,9					
A			6	кухня		16,6	16,6		16,6				
A			7	лоджия		1,6				1,6			
				Итого по пом. квартира № 258	61,7	60,1	29,3	30,8	1,6				
A	3	259	1	прихожая		15,8	15,8		15,8		2,80		
A			2	кухня		13,7	13,7		13,7				
A			3	жилая		13,6	13,6	13,6					
A			4	жилая		11,2	11,2	11,2					
A			5	санузел		4,2	4,2		4,2				
A			6	санузел		3,1	3,1		3,1				
A			7	жилая		13,5	13,5	13,5					
A			8	лоджия		1,4				1,4			
				Итого по пом. квартира № 259	76,5	75,1	38,3	36,8	1,4				
A	3	260	1	прихожая		4,1	4,1		4,1		2,80		
A			2	кладовая		1,6	1,6		1,6				
A			3	жилая		12,0	12,0	12,0					
A			4	кухня		13,3	13,3		13,3				
A			5	санузел		3,7	3,7		3,7				
A			6	лоджия		1,4				1,4			
				Итого по пом. квартира № 260	36,1	34,7	12,0	22,7	1,4				
A	3	261	1	прихожая		3,1	3,1		3,1		2,80		
A			2	санузел		3,7	3,7		3,7				
A			3	зона кухни		5,0	5,0		5,0				
A			4	жилая		14,3	14,3	14,3					
A			5	лоджия		2,0				2,0			
				Итого по пом. квартира-студия № 261	28,1	26,1	14,3	11,8	2,0				
A	3	262	1	прихожая		3,1	3,1		3,1		2,80		
A			2	жилая		14,3	14,3	14,3					
A			3	зона кухни		5,0	5,0		5,0				
A			4	санузел		3,2	3,2		3,2				
A			5	лоджия		2,0				2,0			
				Итого по пом. квартира-студия № 262	27,6	25,6	14,3	11,3	2,0				
A	3	263	1	прихожая		3,5	3,5		3,5		2,80		
A			2	санузел		3,7	3,7		3,7				
A			3	зона кухни		5,0	5,0		5,0				
A			4	жилая		13,9	13,9	13,9					
A			5	лоджия		1,9				1,9			
				Итого по пом. квартира-студия № 263	28,0	26,1	13,9	12,2	1,9				
A	3	264	1	прихожая		6,1	6,1		6,1		2,80		
A			2	жилая		14,4	14,4	14,4					
A			3	кладовая		3,3	3,3		3,3				
A			4	санузел		4,5	4,5		4,5				
A			5	жилая		14,9	14,9	14,9					
A			6	кухня		16,1	16,1		16,1				
A			7	лоджия		1,6				1,6			
				Итого по пом. квартира № 264	60,9	59,3	29,3	30,0	1,6				
A	4	265	1	прихожая		15,8	15,8		15,8		2,80		
A			2	кухня		13,7	13,7		13,7				
A			3	жилая		13,6	13,6	13,6					
A			4	жилая		11,2	11,2	11,2					
A			5	санузел		4,2	4,2		4,2				
A			6	санузел		3,1	3,1		3,1				
A			7	жилая		13,5	13,5	13,5					
A			8	лоджия		1,4				1,4			
				Итого по пом. квартира № 265	76,5	75,1	38,3	36,8	1,4				
A	4	266	1	прихожая		4,1	4,1		4,1		2,80		
A			2	кладовая		1,6	1,6		1,6				
A			3	жилая		12,0	12,0	12,0					
A			4	кухня		13,3	13,3		13,3				

г/о Котельники, г. Котельники, мкр-н "Новые Котельники", Дом 10



000-112-742-578

1	2	3	4	5	6	7	8	9	10	11	12	13	14
A	4	266	5	санузел		3,7	3,7		3,7		2,80		
A			6	лоджия		1,4				1,4			
				Итого по пом. квартира № 266		36,1	34,7	12,0	22,7	1,4			
A	4	267	1	прихожая		3,1	3,1		3,1		2,80		
A			2	санузел		3,7	3,7		3,7				
A			3	зона кухни		5,0	5,0		5,0				
A			4	жилая		14,3	14,3	14,3					
A			5	лоджия		2,0				2,0			
				Итого по пом. квартира-студия № 267		28,1	26,1	14,3	11,8	2,0			
A	4	268	1	прихожая		3,1	3,1		3,1		2,80		
A			2	жилая		14,3	14,3	14,3					
A			3	зона кухни		5,0	5,0		5,0				
A			4	санузел		3,2	3,2		3,2				
A			5	лоджия		2,0				2,0			
				Итого по пом. квартира-студия № 268		27,6	25,6	14,3	11,3	2,0			
A	4	269	1	прихожая		3,5	3,5		3,5		2,80		
A			2	санузел		3,7	3,7		3,7				
A			3	зона кухни		5,0	5,0		5,0				
A			4	жилая		13,9	13,9	13,9					
A			5	лоджия		1,9				1,9			
				Итого по пом. квартира-студия № 269		28,0	26,1	13,9	12,2	1,9			
A	4	270	1	прихожая		6,1	6,1		6,1		2,80		
A			2	жилая		14,4	14,4	14,4					
A			3	кладовая		3,3	3,3		3,3				
A			4	санузел		4,5	4,5		4,5				
A			5	жилая		14,9	14,9	14,9					
A			6	кухня		16,1	16,1		16,1				
A			7	лоджия		1,6				1,6			
				Итого по пом. квартира № 270		60,9	59,3	29,3	30,0	1,6			
A	5	271	1	прихожая		15,8	15,8		15,8		2,80		
A			2	кухня		13,7	13,7		13,7				
A			3	жилая		13,6	13,6	13,6					
A			4	жилая		11,2	11,2	11,2					
A			5	санузел		4,2	4,2		4,2				
A			6	санузел		3,1	3,1		3,1				
A			7	жилая		13,5	13,5	13,5					
A			8	лоджия		1,4				1,4			
				Итого по пом. квартира № 271		76,5	75,1	38,3	36,8	1,4			
A	5	272	1	прихожая		4,1	4,1		4,1		2,80		
A			2	кладовая		1,6	1,6		1,6				
A			3	жилая		12,0	12,0	12,0					
A			4	кухня		13,3	13,3		13,3				
A			5	санузел		3,7	3,7		3,7				
A			6	лоджия		1,4				1,4			
				Итого по пом. квартира № 272		36,1	34,7	12,0	22,7	1,4			
A	5	273	1	прихожая		3,1	3,1		3,1		2,80		
A			2	санузел		3,7	3,7		3,7				
A			3	зона кухни		5,0	5,0		5,0				
A			4	жилая		14,3	14,3	14,3					
A			5	лоджия		2,0				2,0			
				Итого по пом. квартира-студия № 273		28,1	26,1	14,3	11,8	2,0			
A	5	274	1	прихожая		3,1	3,1		3,1		2,80		
A			2	жилая		14,3	14,3	14,3					
A			3	зона кухни		5,0	5,0		5,0				
A			4	санузел		3,2	3,2		3,2				
A			5	лоджия		2,0				2,0			
				Итого по пом. квартира-студия № 274		27,6	25,6	14,3	11,3	2,0			
A	5	275	1	прихожая		3,5	3,5		3,5		2,80		
A			2	санузел		3,7	3,7		3,7				
A			3	зона кухни		5,0	5,0		5,0				
A			4	жилая		13,9	13,9	13,9					
A			5	лоджия		1,9				1,9			
				Итого по пом. квартира-студия № 275		28,0	26,1	13,9	12,2	1,9			
A	5	276	1	прихожая		6,1	6,1		6,1		2,80		

г/о Котельники, г. Котельники, мкр-н "Новые Котельники", Дом 10



000-112-742-578

1	2	3	4	5	6	7	8	9	10	11	12	13	14
A	5	276	2	жилая		14,4	14,4	14,4			2,80		
A			3	кладовая		3,3	3,3		3,3				
A			4	санузел		4,5	4,5		4,5				
A			5	жилая		14,9	14,9	14,9					
A			6	кухня		16,1	16,1		16,1				
A			7	лоджия		1,6				1,6			
				Итого по пом. квартира № 276		60,9	59,3	29,3	30,0	1,6			
A	6	277	1	прихожая		15,8	15,8		15,8		2,80		
A			2	кухня		13,7	13,7		13,7				
A			3	жилая		13,6	13,6	13,6					
A			4	жилая		11,2	11,2	11,2					
A			5	санузел		4,2	4,2		4,2				
A			6	санузел		3,1	3,1		3,1				
A			7	жилая		13,5	13,5	13,5					
A			8	лоджия		1,4				1,4			
				Итого по пом. квартира № 277		76,5	75,1	38,3	36,8	1,4			
A	6	278	1	прихожая		4,1	4,1		4,1		2,80		
A			2	кладовая		1,6	1,6		1,6				
A			3	жилая		12,0	12,0	12,0					
A			4	кухня		13,3	13,3		13,3				
A			5	санузел		3,7	3,7		3,7				
A			6	лоджия		1,4				1,4			
				Итого по пом. квартира № 278		36,1	34,7	12,0	22,7	1,4			
A	6	279	1	прихожая		3,1	3,1		3,1		2,80		
A			2	санузел		3,7	3,7		3,7				
A			3	зона кухни		5,0	5,0		5,0				
A			4	жилая		14,3	14,3	14,3					
A			5	лоджия		2,0				2,0			
				Итого по пом. квартира-студия № 279		28,1	26,1	14,3	11,8	2,0			
A	6	280	1	прихожая		3,1	3,1		3,1		2,80		
A			2	жилая		14,3	14,3	14,3					
A			3	зона кухни		5,0	5,0		5,0				
A			4	санузел		3,2	3,2		3,2				
A			5	лоджия		2,0				2,0			
				Итого по пом. квартира-студия № 280		27,6	25,6	14,3	11,3	2,0			
A	6	281	1	прихожая		3,5	3,5		3,5		2,80		
A			2	санузел		3,7	3,7		3,7				
A			3	зона кухни		5,0	5,0		5,0				
A			4	жилая		13,9	13,9	13,9					
A			5	лоджия		1,9				1,9			
				Итого по пом. квартира-студия № 281		28,0	26,1	13,9	12,2	1,9			
A	6	282	1	прихожая		6,1	6,1		6,1		2,80		
A			2	жилая		14,4	14,4	14,4					
A			3	кладовая		3,3	3,3		3,3				
A			4	санузел		4,5	4,5		4,5				
A			5	жилая		14,9	14,9	14,9					
A			6	кухня		16,1	16,1		16,1				
A			7	лоджия		1,6				1,6			
				Итого по пом. квартира № 282		60,9	59,3	29,3	30,0	1,6			
A	7	283	1	прихожая		15,8	15,8		15,8		2,80		
A			2	кухня		13,7	13,7		13,7				
A			3	жилая		13,6	13,6	13,6					
A			4	жилая		11,2	11,2	11,2					
A			5	санузел		4,2	4,2		4,2				
A			6	санузел		3,1	3,1		3,1				
A			7	жилая		13,5	13,5	13,5					
A			8	лоджия		1,4				1,4			
				Итого по пом. квартира № 283		76,5	75,1	38,3	36,8	1,4			
A	7	284	1	прихожая		4,1	4,1		4,1		2,80		
A			2	кладовая		1,6	1,6		1,6				
A			3	жилая		12,0	12,0	12,0					
A			4	кухня		13,3	13,3		13,3				
A			5	санузел		3,7	3,7		3,7				
A			6	лоджия		1,4				1,4			

г/о Котельники, г. Котельники, мкр-н "Новые Котельники", Дом 10



000-112-742-578

1	2	3	4	5	6	7	8	9	10	11	12	13	14
				Итого по пом. квартира № 284		36,1	34,7	12,0	22,7	1,4			
А	7	285	1	прихожая		3,1	3,1		3,1		2,80		
А			2	санузел		3,7	3,7		3,7				
А			3	зона кухни		5,0	5,0		5,0				
А			4	жилая		14,3	14,3	14,3					
А			5	лоджия		2,0				2,0			
				Итого по пом. квартира-студия № 285		28,1	26,1	14,3	11,8	2,0			
А	7	286	1	прихожая		3,1	3,1		3,1		2,80		
А			2	жилая		14,3	14,3	14,3					
А			3	зона кухни		5,0	5,0		5,0				
А			4	санузел		3,2	3,2		3,2				
А			5	лоджия		2,0				2,0			
				Итого по пом. квартира-студия № 286		27,6	25,6	14,3	11,3	2,0			
А	7	287	1	прихожая		3,5	3,5		3,5		2,80		
А			2	санузел		3,7	3,7		3,7				
А			3	зона кухни		5,0	5,0		5,0				
А			4	жилая		13,9	13,9	13,9					
А			5	лоджия		1,9				1,9			
				Итого по пом. квартира-студия № 287		28,0	26,1	13,9	12,2	1,9			
А	7	288	1	прихожая		6,1	6,1		6,1		2,80		
А			2	жилая		14,4	14,4	14,4					
А			3	кладовая		3,3	3,3		3,3				
А			4	санузел		4,5	4,5		4,5				
А			5	жилая		14,9	14,9	14,9					
А			6	кухня		16,1	16,1		16,1				
А			7	лоджия		1,6				1,6			
				Итого по пом. квартира № 288		60,9	59,3	29,3	30,0	1,6			
А	8	289	1	прихожая		15,7	15,7		15,7		2,80		
А			2	кухня		13,7	13,7		13,7				
А			3	жилая		13,6	13,6	13,6					
А			4	жилая		11,0	11,0	11,0					
А			5	санузел		4,2	4,2		4,2				
А			6	санузел		3,1	3,1		3,1				
А			7	жилая		13,8	13,8	13,8					
А			8	лоджия		1,4				1,4			
				Итого по пом. квартира № 289		76,5	75,1	38,4	36,7	1,4			
А	8	290	1	прихожая		4,1	4,1		4,1		2,80		
А			2	кладовая		1,6	1,6		1,6				
А			3	жилая		12,0	12,0	12,0					
А			4	кухня		13,3	13,3		13,3				
А			5	санузел		3,7	3,7		3,7				
А			6	лоджия		1,4				1,4			
				Итого по пом. квартира № 290		36,1	34,7	12,0	22,7	1,4			
А	8	291	1	прихожая		3,1	3,1		3,1		2,80		
А			2	санузел		3,7	3,7		3,7				
А			3	зона кухни		5,0	5,0		5,0				
А			4	жилая		14,3	14,3	14,3					
А			5	лоджия		2,0				2,0			
				Итого по пом. квартира-студия № 291		28,1	26,1	14,3	11,8	2,0			
А	8	292	1	прихожая		3,1	3,1		3,1		2,80		
А			2	жилая		14,3	14,3	14,3					
А			3	зона кухни		5,0	5,0		5,0				
А			4	санузел		3,2	3,2		3,2				
А			5	лоджия		2,0				2,0			
				Итого по пом. квартира-студия № 292		27,6	25,6	14,3	11,3	2,0			
А	8	293	1	прихожая		3,5	3,5		3,5		2,80		
А			2	санузел		3,7	3,7		3,7				
А			3	зона кухни		5,0	5,0		5,0				
А			4	жилая		13,9	13,9	13,9					
А			5	лоджия		1,9				1,9			
				Итого по пом. квартира-студия № 293		28,0	26,1	13,9	12,2	1,9			
А	8	294	1	прихожая		6,4	6,4		6,4		2,80		
А			2	жилая		14,4	14,4	14,4					
А			3	кладовая	1.73*1.81	3,1	3,1		3,1				

г/о Котельники, г. Котельники, мкр-н "Новые Котельники", Дом 10



000-112-742-578

1	2	3	4	5	6	7	8	9	10	11	12	13	14
A	8	294	4	санузел	2,84*1,79-1,20*0,69	4,3	4,3		4,3		2,80		
A			5	жилая		14,9	14,9	14,9					
A			6	кухня		16,1	16,1		16,1				
A			7	лоджия		1,6				1,6			
Итого по пом. квартира № 294						60,8	59,2	29,3	29,9	1,6			
A	9	295	1	прихожая		15,8	15,8		15,8		2,80		
A			2	кухня		13,7	13,7		13,7				
A			3	жилая		13,6	13,6	13,6					
A			4	жилая		11,2	11,2	11,2					
A			5	санузел		4,2	4,2		4,2				
A			6	санузел		3,1	3,1		3,1				
A			7	жилая		13,5	13,5	13,5					
A			8	лоджия		1,4				1,4			
Итого по пом. квартира № 295						76,5	75,1	38,3	36,8	1,4			
A	9	296	1	прихожая		4,1	4,1		4,1		2,80		
A			2	кладовая		1,6	1,6		1,6				
A			3	жилая		12,0	12,0	12,0					
A			4	кухня		13,3	13,3		13,3				
A			5	санузел		3,7	3,7		3,7				
A			6	лоджия		1,4				1,4			
Итого по пом. квартира № 296						36,1	34,7	12,0	22,7	1,4			
A	9	297	1	прихожая		3,1	3,1		3,1		2,80		
A			2	санузел		3,7	3,7		3,7				
A			3	зона кухни		5,0	5,0		5,0				
A			4	жилая		14,3	14,3	14,3					
A			5	лоджия		2,0				2,0			
Итого по пом. квартира-студия № 297						28,1	26,1	14,3	11,8	2,0			
A	9	298	1	прихожая		3,1	3,1		3,1		2,80		
A			2	жилая		14,3	14,3	14,3					
A			3	зона кухни		5,0	5,0		5,0				
A			4	санузел		3,2	3,2		3,2				
A			5	лоджия		2,0				2,0			
Итого по пом. квартира-студия № 298						27,6	25,6	14,3	11,3	2,0			
A	9	299	1	прихожая		3,5	3,5		3,5		2,80		
A			2	санузел		3,7	3,7		3,7				
A			3	зона кухни		5,0	5,0		5,0				
A			4	жилая		13,9	13,9	13,9					
A			5	лоджия		1,9				1,9			
Итого по пом. квартира-студия № 299						28,0	26,1	13,9	12,2	1,9			
A	9	300	1	прихожая		6,5	6,5		6,5		2,80		
A			2	жилая		14,4	14,4	14,4					
A			3	кладовая		3,2	3,2		3,2				
A			4	санузел		4,4	4,4		4,4				
A			5	жилая		14,8	14,8	14,8					
A			6	кухня		16,1	16,1		16,1				
A			7	лоджия		1,6				1,6			
Итого по пом. квартира № 300						61,0	59,4	29,2	30,2	1,6			
A	10	301	1	прихожая		15,8	15,8		15,8		2,80		
A			2	кухня		13,7	13,7		13,7				
A			3	жилая		13,6	13,6	13,6					
A			4	жилая		11,2	11,2	11,2					
A			5	санузел		4,2	4,2		4,2				
A			6	санузел		3,1	3,1		3,1				
A			7	жилая		13,5	13,5	13,5					
A			8	лоджия		1,4				1,4			
Итого по пом. квартира № 301						76,5	75,1	38,3	36,8	1,4			
A	10	302	1	прихожая		4,1	4,1		4,1		2,80		
A			2	кладовая		1,6	1,6		1,6				
A			3	жилая		12,0	12,0	12,0					
A			4	кухня		13,3	13,3		13,3				
A			5	санузел		3,7	3,7		3,7				
A			6	лоджия		1,4				1,4			
Итого по пом. квартира № 302						36,1	34,7	12,0	22,7	1,4			
A	10	303	1	прихожая		3,1	3,1		3,1		2,80		

г/о Котельники, г. Котельники, мкр-н "Новые Котельники", Дом 10



000-112-742-578

1	2	3	4	5	6	7	8	9	10	11	12	13	14
А	10	303	2	санузел	2,03*1,76	3,6	3,6		3,6		2,80		
А			3	зона кухни		5,0	5,0		5,0				
А			4	жилая		14,3	14,3	14,3					
А			5	лоджия		2,0				2,0			
А				Итого по пом. квартира-студия № 303		28,0	26,0	14,3	11,7	2,0			
А	10	304	1	прихожая		3,1	3,1		3,1		2,80		
А			2	жилая		14,3	14,3	14,3					
А			3	зона кухни		5,0	5,0		5,0				
А			4	санузел		3,2	3,2		3,2				
А			5	лоджия		2,0				2,0			
А				Итого по пом. квартира-студия № 304		27,6	25,6	14,3	11,3	2,0			
А	10	305	1	прихожая		3,5	3,5		3,5		2,80		
А			2	санузел	2,01*1,76	3,5	3,5		3,5				
А			3	зона кухни		5,0	5,0		5,0				
А			4	жилая		13,9	13,9	13,9					
А			5	лоджия		1,9				1,9			
А				Итого по пом. квартира-студия № 305		27,8	25,9	13,9	12,0	1,9			
А	10	306	1	прихожая		6,1	6,1		6,1		2,80		
А			2	жилая		14,4	14,4	14,4					
А			3	кладовая		3,3	3,3		3,3				
А			4	санузел		4,5	4,5		4,5				
А			5	жилая		14,9	14,9	14,9					
А			6	кухня		16,1	16,1		16,1				
А			7	лоджия		1,6				1,6			
А				Итого по пом. квартира № 306		60,9	59,3	29,3	30,0	1,6			
А	11	307	1	прихожая		15,8	15,8		15,8		2,80		
А			2	кухня		13,7	13,7		13,7				
А			3	жилая		13,6	13,6	13,6					
А			4	жилая		11,2	11,2	11,2					
А			5	санузел		4,2	4,2		4,2				
А			6	санузел		3,1	3,1		3,1				
А			7	жилая		13,5	13,5	13,5					
А			8	лоджия		1,4				1,4			
А				Итого по пом. квартира № 307		76,5	75,1	38,3	36,8	1,4			
А	11	308	1	прихожая		4,1	4,1		4,1		2,80		
А			2	кладовая		1,6	1,6		1,6				
А			3	жилая		12,0	12,0	12,0					
А			4	кухня		13,3	13,3		13,3				
А			5	санузел		3,7	3,7		3,7				
А			6	лоджия		1,4				1,4			
А				Итого по пом. квартира № 308		36,1	34,7	12,0	22,7	1,4			
А	11	309	1	прихожая		3,1	3,1		3,1		2,80		
А			2	санузел		3,7	3,7		3,7				
А			3	зона кухни		5,0	5,0		5,0				
А			4	жилая		14,3	14,3	14,3					
А			5	лоджия		2,0				2,0			
А				Итого по пом. квартира-студия № 309		28,1	26,1	14,3	11,8	2,0			
А	11	310	1	прихожая		3,1	3,1		3,1		2,80		
А			2	жилая		14,3	14,3	14,3					
А			3	зона кухни		5,0	5,0		5,0				
А			4	санузел		3,2	3,2		3,2				
А			5	лоджия		2,0				2,0			
А				Итого по пом. квартира-студия № 310		27,6	25,6	14,3	11,3	2,0			
А	11	311	1	прихожая		3,5	3,5		3,5		2,80		
А			2	санузел		3,7	3,7		3,7				
А			3	зона кухни		5,0	5,0		5,0				
А			4	жилая		13,9	13,9	13,9					
А			5	лоджия		1,9				1,9			
А				Итого по пом. квартира-студия № 311		28,0	26,1	13,9	12,2	1,9			
А	11	312	1	прихожая		6,1	6,1		6,1		2,80		
А			2	жилая		14,4	14,4	14,4					
А			3	кладовая		3,3	3,3		3,3				
А			4	санузел		4,5	4,5		4,5				
А			5	жилая		14,9	14,9	14,9					

г/о Котельники, г. Котельники, мкр-н "Новые Котельники", Дом 10



000-112-742-578

1	2	3	4	5	6	7	8	9	10	11	12	13	14
А	11	312	6	кухня		16,1	16,1		16,1		2,80		
А			7	лоджия		1,6				1,6			
А				Итого по пом. квартира № 312		60,9	59,3	29,3	30,0	1,6			
А	12	313	1	прихожая		15,8	15,8		15,8		2,80		
А			2	кухня		13,7	13,7		13,7				
А			3	жилая		13,6	13,6	13,6					
А			4	жилая		11,2	11,2	11,2					
А			5	санузел		4,2	4,2		4,2				
А			6	санузел	1.77*1.83	3,2	3,2		3,2				
А			7	жилая	4.82*2.75	13,3	13,3	13,3					
А			8	лоджия		1,4				1,4			
А				Итого по пом. квартира № 313		76,4	75,0	38,1	36,9	1,4			
А	12	314	1	прихожая		4,1	4,1		4,1		2,80		
А			2	кладовая		1,6	1,6		1,6				
А			3	жилая		12,0	12,0	12,0					
А			4	кухня		13,3	13,3		13,3				
А			5	санузел	2.04*1.76	3,6	3,6		3,6				
А			6	лоджия		1,4				1,4			
А				Итого по пом. квартира № 314		36,0	34,6	12,0	22,6	1,4			
А	12	315	1	прихожая		3,1	3,1		3,1		2,80		
А			2	санузел	2.06*1.71	3,5	3,5		3,5				
А			3	зона кухни		5,0	5,0		5,0				
А			4	жилая		14,3	14,3	14,3					
А			5	лоджия		2,0				2,0			
А				Итого по пом. квартира-студия № 315		27,9	25,9	14,3	11,6	2,0			
А	12	316	1	прихожая		3,1	3,1		3,1		2,80		
А			2	жилая		14,3	14,3	14,3					
А			3	зона кухни		5,0	5,0		5,0				
А			4	санузел	1.75*1.75	3,1	3,1		3,1				
А			5	лоджия		2,0				2,0			
А				Итого по пом. квартира-студия № 316		27,5	25,5	14,3	11,2	2,0			
А	12	317	1	прихожая		3,5	3,5		3,5		2,80		
А			2	санузел	2.05*1.76	3,6	3,6		3,6				
А			3	зона кухни		5,0	5,0		5,0				
А			4	жилая		13,9	13,9	13,9					
А			5	лоджия		1,9				1,9			
А				Итого по пом. квартира-студия № 317		27,9	26,0	13,9	12,1	1,9			
А	12	318	1	прихожая		6,1	6,1		6,1		2,80		
А			2	жилая		14,4	14,4	14,4					
А			3	кладовая		3,3	3,3		3,3				
А			4	санузел		4,5	4,5		4,5				
А			5	жилая		14,9	14,9	14,9					
А			6	кухня		16,1	16,1		16,1				
А			7	лоджия		1,6				1,6			
А				Итого по пом. квартира № 318		60,9	59,3	29,3	30,0	1,6			
А	13	319	1	прихожая		15,8	15,8		15,8		2,80		
А			2	кухня		13,7	13,7		13,7				
А			3	жилая		13,6	13,6	13,6					
А			4	жилая		11,2	11,2	11,2					
А			5	санузел		4,2	4,2		4,2				
А			6	санузел		3,1	3,1		3,1				
А			7	жилая		13,5	13,5	13,5					
А			8	лоджия		1,4				1,4			
А				Итого по пом. квартира № 319		76,5	75,1	38,3	36,8	1,4			
А	13	320	1	прихожая		4,1	4,1		4,1		2,80		
А			2	кладовая		1,6	1,6		1,6				
А			3	жилая		12,0	12,0	12,0					
А			4	кухня		13,3	13,3		13,3				
А			5	санузел		3,7	3,7		3,7				
А			6	лоджия		1,4				1,4			
А				Итого по пом. квартира № 320		36,1	34,7	12,0	22,7	1,4			
А	13	321	1	прихожая		3,1	3,1		3,1		2,80		
А			2	санузел		3,7	3,7		3,7				
А			3	зона кухни		5,0	5,0		5,0				

г/о Котельники, г. Котельники, мкр-н "Новые Котельники", Дом 10



000-112-742-578

1	2	3	4	5	6	7	8	9	10	11	12	13	14
А	13	321	4	жилая		14,3	14,3	14,3			2,80		
А			5	лоджия		2,0							
				Итого по пом. квартира-студия № 321									
А	13	322	1	прихожая		28,1	26,1	14,3	11,8	2,0			
А			2	жилая		3,1	3,1		3,1	2,0			
А			3	зона кухни		14,3	14,3	14,3			2,80		
А			4	санузел	1,71*1,76	5,0	5,0		5,0				
А			5	лоджия		3,0	3,0		3,0				
				Итого по пом. квартира-студия № 322									
А	13	323	1	прихожая		27,4	25,4	14,3	11,1	2,0			
А			2	санузел		3,5	3,5		3,5	2,0			
А			3	зона кухни		3,7	3,7		3,7		2,80		
А			4	жилая		5,0	5,0		5,0				
А			5	лоджия		13,9	13,9	13,9					
				Итого по пом. квартира-студия № 323									
А	13	324	1	прихожая		28,0	26,1	13,9	12,2	1,9			
А			2	жилая		6,4	6,4		6,4	1,9			
А			3	кладовая	1,74*1,80	14,4	14,4	14,4			2,80		
А			4	санузел	2,84*1,80-1,21*0,65	3,1	3,1		3,1				
А			5	жилая		4,3	4,3		4,3				
А			6	кухня		14,9	14,9	14,9					
А			7	лоджия		16,1	16,1		16,1				
				Итого по пом. квартира № 324									
А	14	325	1	прихожая		60,8	59,2	29,3	29,9	1,6			
А			2	кухня		15,8	15,8		15,8	1,6			
А			3	жилая		13,7	13,7		13,7		2,80		
А			4	жилая		13,6	13,6	13,6					
А			5	санузел		11,2	11,2	11,2					
А			6	санузел	1,76*1,68	4,2	4,2		4,2				
А			7	жилая		3,0	3,0		3,0				
А			8	лоджия		13,5	13,5	13,5					
				Итого по пом. квартира № 325									
А	14	326	1	прихожая		76,4	75,0	38,3	36,7	1,4			
А			2	кладовая		4,1	4,1		4,1	1,4			
А			3	жилая		1,6	1,6		1,6		2,80		
А			4	кухня		12,0	12,0	12,0					
А			5	санузел		13,3	13,3		13,3				
А			6	лоджия		3,7	3,7		3,7				
				Итого по пом. квартира № 326									
А	14	327	1	прихожая		36,1	34,7	12,0	22,7	1,4			
А			2	санузел		3,1	3,1		3,1	1,4			
А			3	зона кухни		3,7	3,7		3,7		2,80		
А			4	жилая		5,0	5,0		5,0				
А			5	лоджия		14,3	14,3	14,3					
				Итого по пом. квартира-студия № 327									
А	14	328	1	прихожая		28,1	26,1	14,3	11,8	2,0			
А			2	жилая		3,1	3,1		3,1	2,0			
А			3	зона кухни		14,3	14,3	14,3			2,80		
А			4	санузел		5,0	5,0		5,0				
А			5	лоджия		3,2	3,2		3,2				
				Итого по пом. квартира-студия № 328									
А	14	329	1	прихожая		27,6	25,6	14,3	11,3	2,0			
А			2	санузел		3,5	3,5		3,5	2,0			
А			3	зона кухни		3,7	3,7		3,7		2,80		
А			4	жилая		5,0	5,0		5,0				
А			5	лоджия		13,9	13,9	13,9					
				Итого по пом. квартира-студия № 329									
А	14	330	1	прихожая		28,0	26,1	13,9	12,2	1,9			
А			2	жилая		6,5	6,5		6,5	1,9			
А			3	кладовая	1,77*1,74	14,4	14,4	14,4			2,80		
А			4	санузел	2,84*1,77-1,23*0,65	3,1	3,1		3,1				
А			5	жилая		4,2	4,2		4,2				
А			6	кухня		14,9	14,9	14,9					
А			7	лоджия		16,1	16,1		16,1				
				Итого по пом. квартира-студия № 330									
						1,6			1,6				

г/о Котельники, г. Котельники, мкр-н "Новые Котельники", Дом 10



000-112-742-578

1	2	3	4	5	6	7	8	9	10	11	12	13	14
А	15	331	1	Итого по пом. квартира № 330	60,8	59,2	29,3	29,9					
А			2	прихожая	15,8	15,8		15,8		1,6			
А			3	кухня	13,7	13,7		13,7			2,80		
А			4	жилая	13,6	13,6	13,6						
А			5	санузел	11,2	11,2	11,2						
А			6	санузел	4,2	4,2		4,2					
А			7	жилая	3,1	3,1		3,1					
А			8	лоджия	13,5	13,5	13,5						
				Итого по пом. квартира № 331	1,4								
А	15	332	1	прихожая	76,5	75,1	38,3	36,8		1,4			
А			2	кладовая	4,1	4,1		4,1		1,4			
А			3	жилая	1,6	1,6		1,6			2,80		
А			4	кухня	12,0	12,0	12,0						
А			5	санузел	13,3	13,3		13,3					
А			6	лоджия	3,7	3,7		3,7					
				Итого по пом. квартира № 332	1,4								
А	15	333	1	прихожая	36,1	34,7	12,0	22,7		1,4			
А			2	санузел	3,1	3,1		3,1		1,4			
А			3	зона кухни	3,7	3,7		3,7			2,80		
А			4	жилая	5,0	5,0		5,0					
А			5	лоджия	14,3	14,3	14,3						
				Итого по пом. квартира-студия № 333	2,0								
А	15	334	1	прихожая	28,1	26,1	14,3	11,8		2,0			
А			2	жилая	3,1	3,1		3,1		2,0			
А			3	зона кухни	14,3	14,3	14,3				2,80		
А			4	санузел	5,0	5,0		5,0					
А			5	лоджия	3,2	3,2		3,2					
				Итого по пом. квартира-студия № 334	2,0								
А	15	335	1	прихожая	27,6	25,6	14,3	11,3		2,0			
А			2	санузел	3,5	3,5		3,5		2,0			
А			3	зона кухни	3,7	3,7		3,7			2,80		
А			4	жилая	5,0	5,0		5,0					
А			5	лоджия	13,9	13,9	13,9						
				Итого по пом. квартира-студия № 335	1,9								
А	15	336	1	прихожая	28,0	26,1	13,9	12,2		1,9			
А			2	жилая	6,1	6,1		6,1		1,9			
А			3	кладовая	14,4	14,4	14,4				2,80		
А			4	санузел	3,3	3,3		3,3					
А			5	жилая	4,5	4,5		4,5					
А			6	кухня	14,9	14,9	14,9						
А			7	лоджия	16,1	16,1		16,1					
				Итого по пом. квартира № 336	1,6								
А	16	337	1	прихожая	60,9	59,3	29,3	30,0		1,6			
А			2	кухня	15,8	15,8		15,8		1,6			
А			3	жилая	13,7	13,7		13,7			2,80		
А			4	жилая	13,6	13,6	13,6						
А			5	санузел	11,2	11,2	11,2						
А			6	санузел	4,2	4,2		4,2					
А			7	жилая	3,1	3,1		3,1					
А			8	лоджия	13,5	13,5	13,5						
				Итого по пом. квартира № 337	1,4								
А	16	338	1	прихожая	76,5	75,1	38,3	36,8		1,4			
А			2	кладовая	4,1	4,1		4,1		1,4			
А			3	жилая	1,6	1,6		1,6			2,80		
А			4	кухня	12,0	12,0	12,0						
А			5	санузел	13,3	13,3		13,3					
А			6	лоджия	3,7	3,7		3,7					
				Итого по пом. квартира № 338	1,4								
А	16	339	1	прихожая	36,1	34,7	12,0	22,7		1,4			
А			2	санузел	3,1	3,1		3,1		1,4			
А			3	зона кухни	3,7	3,7		3,7			2,80		
А			4	жилая	5,0	5,0		5,0					
А			5	лоджия	14,3	14,3	14,3						
				Итого по	2,0						2,0		

г/о Котельники, г. Котельники, мкр-н "Новые Котельники", Дом 10



000-112-742-578

1	2	3	4	5	6	7	8	9	10	11	12	13	14
				Итого по пом. квартира-студия № 339		28,1	26,1	14,3	11,8	2,0			
А	16	340	1	прихожая		3,1	3,1		3,1		2,80		
А			2	жилая		14,3	14,3	14,3					
А			3	зона кухни		5,0	5,0		5,0				
А			4	санузел		3,2	3,2		3,2				
А			5	лоджия		2,0				2,0			
				Итого по пом. квартира-студия № 340		27,6	25,6	14,3	11,3	2,0			
А	16	341	1	прихожая		3,5	3,5		3,5		2,80		
А			2	санузел		3,7	3,7		3,7				
А			3	зона кухни		5,0	5,0		5,0				
А			4	жилая		13,9	13,9	13,9					
А			5	лоджия		1,9				1,9			
				Итого по пом. квартира-студия № 341		28,0	26,1	13,9	12,2	1,9			
А	16	342	1	прихожая		6,1	6,1		6,1		2,80		
А			2	жилая		14,4	14,4	14,4					
А			3	кладовая		3,3	3,3		3,3				
А			4	санузел		4,5	4,5		4,5				
А			5	жилая		14,9	14,9	14,9					
А			6	кухня		16,1	16,1		16,1				
А			7	лоджия		1,6				1,6			
				Итого по пом. квартира № 342		60,9	59,3	29,3	30,0	1,6			
А	17	343	1	прихожая		15,8	15,8		15,8		2,80		
А			2	кухня		13,7	13,7		13,7				
А			3	жилая		13,6	13,6	13,6					
А			4	жилая		11,2	11,2	11,2					
А			5	санузел		4,2	4,2		4,2				
А			6	санузел		3,1	3,1		3,1				
А			7	жилая		13,5	13,5	13,5					
А			8	лоджия		1,4				1,4			
				Итого по пом. квартира № 343		76,5	75,1	38,3	36,8	1,4			
А	17	344	1	прихожая		4,1	4,1		4,1		2,80		
А			2	кладовая		1,6	1,6		1,6				
А			3	жилая		12,0	12,0	12,0					
А			4	кухня		13,3	13,3		13,3				
А			5	санузел		3,7	3,7		3,7				
А			6	лоджия		1,4				1,4			
				Итого по пом. квартира № 344		36,1	34,7	12,0	22,7	1,4			
А	17	345	1	прихожая		3,1	3,1		3,1		2,80		
А			2	санузел		3,7	3,7		3,7				
А			3	зона кухни		5,0	5,0		5,0				
А			4	жилая		14,3	14,3	14,3					
А			5	лоджия		2,0				2,0			
				Итого по пом. квартира-студия № 345		28,1	26,1	14,3	11,8	2,0			
А	17	346	1	прихожая		3,1	3,1		3,1		2,80		
А			2	жилая		14,3	14,3	14,3					
А			3	зона кухни		5,0	5,0		5,0				
А			4	санузел		3,2	3,2		3,2				
А			5	лоджия		2,0				2,0			
				Итого по пом. квартира-студия № 346		27,6	25,6	14,3	11,3	2,0			
А	17	347	1	прихожая		3,5	3,5		3,5		2,80		
А			2	санузел		3,7	3,7		3,7				
А			3	зона кухни		5,0	5,0		5,0				
А			4	жилая		13,9	13,9	13,9					
А			5	лоджия		1,9				1,9			
				Итого по пом. квартира-студия № 347		28,0	26,1	13,9	12,2	1,9			
А	17	348	1	прихожая		6,3	6,3		6,3		2,80		
А			2	жилая		14,4	14,4	14,4					
А			3	кладовая	1.74*1.81	3,1	3,1		3,1				
А			4	санузел	2.84*1.81-1.26*0.62	4,4	4,4		4,4				
А			5	жилая		14,9	14,9	14,9					
А			6	кухня		16,1	16,1		16,1				
А			7	лоджия		1,6				1,6			
				Итого по пом. квартира № 348		60,8	59,2	29,3	29,9	1,6			
А	18	349	1	прихожая		15,8	15,8		15,8		2,80		

г/о Котельники, г. Котельники, мкр-н "Новые Котельники", Дом 10



000-112-742-578

1	2	3	4	5	6	7	8	9	10	11	12	13	14
А	18	349	2	кухня		13,7	13,7		13,7		2,80		
А			3	жилая		13,6	13,6	13,6					
А			4	жилая		11,2	11,2	11,2					
А			5	санузел		4,2	4,2		4,2				
А			6	санузел		3,1	3,1		3,1				
А			7	жилая		13,5	13,5	13,5					
А			8	лоджия		1,4				1,4			
				Итого по пом. квартира № 349		76,5	75,1	38,3	36,8	1,4			
А	18	350	1	прихожая		4,2	4,2		4,2		2,80		
А			2	кладовая		1,5	1,5		1,5				
А			3	жилая		12,0	12,0	12,0					
А			4	кухня		13,3	13,3		13,3				
А			5	санузел		3,7	3,7		3,7				
А			6	лоджия		1,4				1,4			
				Итого по пом. квартира № 350		36,1	34,7	12,0	22,7	1,4			
А	18	351	1	прихожая		3,1	3,1		3,1		2,80		
А			2	санузел		3,7	3,7		3,7				
А			3	зона кухни		5,0	5,0		5,0				
А			4	жилая		14,3	14,3	14,3					
А			5	лоджия		2,0				2,0			
				Итого по пом. квартира-студия № 351		28,1	26,1	14,3	11,8	2,0			
А	18	352	1	прихожая		3,1	3,1		3,1		2,80		
А			2	жилая		14,3	14,3	14,3					
А			3	зона кухни		5,0	5,0		5,0				
А			4	санузел		3,2	3,2		3,2				
А			5	лоджия		2,0				2,0			
				Итого по пом. квартира-студия № 352		27,6	25,6	14,3	11,3	2,0			
А	18	353	1	прихожая		3,5	3,5		3,5		2,80		
А			2	санузел		3,7	3,7		3,7				
А			3	зона кухни		5,0	5,0		5,0				
А			4	жилая		13,9	13,9	13,9					
А			5	лоджия		1,9				1,9			
				Итого по пом. квартира-студия № 353		28,0	26,1	13,9	12,2	1,9			
А	18	354	1	прихожая		6,3	6,3		6,3		2,80		
А			2	жилая		14,4	14,4	14,4					
А			3	кладовая		3,2	3,2		3,2				
А			4	санузел		4,4	4,4		4,4				
А			5	жилая		14,9	14,9	14,9					
А			6	кухня		16,1	16,1		16,1				
А			7	лоджия		1,6				1,6			
				Итого по пом. квартира № 354		60,9	59,3	29,3	30,0	1,6			
А	19	355	1	прихожая		15,8	15,8		15,8		2,80		
А			2	кухня		13,7	13,7		13,7				
А			3	жилая		13,6	13,6	13,6					
А			4	жилая		11,2	11,2	11,2					
А			5	санузел		4,2	4,2		4,2				
А			6	санузел		3,1	3,1		3,1				
А			7	жилая		13,5	13,5	13,5					
А			8	лоджия		1,4				1,4			
				Итого по пом. квартира № 355		76,5	75,1	38,3	36,8	1,4			
А	19	356	1	прихожая		4,1	4,1		4,1		2,80		
А			2	кладовая		1,6	1,6		1,6				
А			3	жилая		12,0	12,0	12,0					
А			4	кухня		13,3	13,3		13,3				
А			5	санузел		3,7	3,7		3,7				
А			6	лоджия		1,4				1,4			
				Итого по пом. квартира № 356		36,1	34,7	12,0	22,7	1,4			
А	19	357	1	прихожая		3,1	3,1		3,1		2,80		
А			2	санузел		3,7	3,7		3,7				
А			3	зона кухни		5,0	5,0		5,0				
А			4	жилая		14,3	14,3	14,3					
А			5	лоджия		2,0				2,0			
				Итого по пом. квартира-студия № 357		28,1	26,1	14,3	11,8	2,0			
А	19	358	1	прихожая		3,1	3,1		3,1		2,80		

г/о Котельники, г. Котельники, мкр-н "Новые Котельники", Дом 10



000-112-742-578

1	2	3	4	5	6	7	8	9	10	11	12	13	14
А	19	358	2	жилая		14,3	14,3	14,3			2,80		
А			3	зона кухни		5,0	5,0		5,0				
А			4	санузел		3,2	3,2		3,2				
А			5	лоджия		2,0				2,0			
А				Итого по пом. квартира-студия № 358		27,6	25,6	14,3	11,3	2,0			
А	19	359	1	прихожая		3,5	3,5		3,5		2,80		
А			2	санузел		3,7	3,7		3,7				
А			3	зона кухни		5,0	5,0		5,0				
А			4	жилая		13,9	13,9	13,9					
А			5	лоджия		1,9				1,9			
А				Итого по пом. квартира-студия № 359		28,0	26,1	13,9	12,2	1,9			
А	19	360	1	прихожая		6,1	6,1		6,1		2,80		
А			2	жилая		14,4	14,4	14,4					
А			3	кладовая		3,3	3,3		3,3				
А			4	санузел		4,5	4,5		4,5				
А			5	жилая		14,9	14,9	14,9					
А			6	кухня		16,1	16,1		16,1				
А			7	лоджия		1,6				1,6			
А				Итого по пом. квартира № 360		60,9	59,3	29,3	30,0	1,6			
А	20	361	1	прихожая		15,8	15,8		15,8		2,80		
А			2	кухня		13,7	13,7		13,7				
А			3	жилая		13,6	13,6	13,6					
А			4	жилая		11,2	11,2	11,2					
А			5	санузел		4,2	4,2		4,2				
А			6	санузел		3,1	3,1		3,1				
А			7	жилая		13,5	13,5	13,5					
А			8	лоджия		1,4				1,4			
А				Итого по пом. квартира № 361		76,5	75,1	38,3	36,8	1,4			
А	20	362	1	прихожая		4,1	4,1		4,1		2,80		
А			2	кладовая		1,6	1,6		1,6				
А			3	жилая		12,0	12,0	12,0					
А			4	кухня		13,3	13,3		13,3				
А			5	санузел		3,7	3,7		3,7				
А			6	лоджия		1,4				1,4			
А				Итого по пом. квартира № 362		36,1	34,7	12,0	22,7	1,4			
А	20	363	1	прихожая		3,1	3,1		3,1		2,80		
А			2	санузел		3,7	3,7		3,7				
А			3	зона кухни		5,0	5,0		5,0				
А			4	жилая		14,3	14,3	14,3					
А			5	лоджия		2,0				2,0			
А				Итого по пом. квартира-студия № 363		28,1	26,1	14,3	11,8	2,0			
А	20	364	1	прихожая		3,1	3,1		3,1		2,80		
А			2	жилая		14,3	14,3	14,3					
А			3	зона кухни		5,0	5,0		5,0				
А			4	санузел		3,2	3,2		3,2				
А			5	лоджия		2,0				2,0			
А				Итого по пом. квартира-студия № 364		27,6	25,6	14,3	11,3	2,0			
А	20	365	1	прихожая		3,5	3,5		3,5		2,80		
А			2	санузел		3,7	3,7		3,7				
А			3	зона кухни		5,0	5,0		5,0				
А			4	жилая		13,9	13,9	13,9					
А			5	лоджия		1,9				1,9			
А				Итого по пом. квартира-студия № 365		28,0	26,1	13,9	12,2	1,9			
А	20	366	1	прихожая		6,1	6,1		6,1		2,80		
А			2	жилая		14,4	14,4	14,4					
А			3	кладовая		3,3	3,3		3,3				
А			4	санузел		4,5	4,5		4,5				
А			5	жилая		14,9	14,9	14,9					
А			6	кухня		16,1	16,1		16,1				
А			7	лоджия		1,6				1,6			
А				Итого по пом. квартира № 366		60,9	59,3	29,3	30,0	1,6			
А	21	367	1	прихожая		15,7	15,7		15,7		2,80		
А			2	кухня		13,7	13,7		13,7				
А			3	жилая		13,6	13,6	13,6					

г/о Котельники, г. Котельники, мкр-н "Новые Котельники", Дом 10



000-112-742-578

1	2	3	4	5	6	7	8	9	10	11	12	13	14
А	21	367	4	жилая		11,2	11,2	11,2			2,80		
А			5	санузел		4,2	4,2		4,2				
А			6	санузел	1,63*1,76	2,9	2,9		2,9				
А			7	жилая	4,98*2,75	13,7	13,7	13,7					
А			8	лоджия		1,4				1,4			
				Итого по пом. квартира № 367		76,4	75,0	38,5	36,5	1,4			
А	21	368	1	прихожая		4,1	4,1		4,1		2,80		
А			2	кладовая		1,6	1,6		1,6				
А			3	жилая		12,0	12,0	12,0					
А			4	кухня		13,3	13,3		13,3				
А			5	санузел		3,7	3,7		3,7				
А			6	лоджия		1,4				1,4			
				Итого по пом. квартира № 368		36,1	34,7	12,0	22,7	1,4			
А	21	369	1	прихожая		3,1	3,1		3,1		2,80		
А			2	санузел		3,7	3,7		3,7				
А			3	зона кухни		5,0	5,0		5,0				
А			4	жилая		14,3	14,3	14,3					
А			5	лоджия		2,0				2,0			
				Итого по пом. квартира-студия № 369		28,1	26,1	14,3	11,8	2,0			
А	21	370	1	прихожая		3,1	3,1		3,1		2,80		
А			2	жилая		14,3	14,3	14,3					
А			3	зона кухни		5,0	5,0		5,0				
А			4	санузел		3,2	3,2		3,2				
А			5	лоджия		2,0				2,0			
				Итого по пом. квартира-студия № 370		27,6	25,6	14,3	11,3	2,0			
А	21	371	1	прихожая		3,5	3,5		3,5		2,80		
А			2	санузел		3,7	3,7		3,7				
А			3	зона кухни		5,0	5,0		5,0				
А			4	жилая		13,9	13,9	13,9					
А			5	лоджия		1,9				1,9			
				Итого по пом. квартира-студия № 371		28,0	26,1	13,9	12,2	1,9			
А	21	372	1	прихожая		6,4	6,4		6,4		2,80		
А			2	жилая		14,4	14,4	14,4					
А			3	кладовая		3,2	3,2		3,2				
А			4	санузел	2,84*1,80-1,19*0,65	4,3	4,3		4,3				
А			5	жилая		14,9	14,9	14,9					
А			6	кухня		16,1	16,1		16,1				
А			7	лоджия		1,6				1,6			
				Итого по пом. квартира № 372		60,9	59,3	29,3	30,0	1,6			
А	22	373	1	прихожая		15,8	15,8		15,8		2,80		
А			2	кухня		13,7	13,7		13,7				
А			3	жилая		13,6	13,6	13,6					
А			4	жилая		11,2	11,2	11,2					
А			5	санузел		4,2	4,2		4,2				
А			6	санузел		3,1	3,1		3,1				
А			7	жилая		13,5	13,5	13,5					
А			8	лоджия		1,4				1,4			
				Итого по пом. квартира № 373		76,5	75,1	38,3	36,8	1,4			
А	22	374	1	прихожая		4,1	4,1		4,1		2,80		
А			2	кладовая		1,6	1,6		1,6				
А			3	жилая		12,0	12,0	12,0					
А			4	кухня		13,3	13,3		13,3				
А			5	санузел		3,7	3,7		3,7				
А			6	лоджия		1,4				1,4			
				Итого по пом. квартира № 374		36,1	34,7	12,0	22,7	1,4			
А	22	375	1	прихожая		3,1	3,1		3,1		2,80		
А			2	санузел	2,03*1,76	3,6	3,6		3,6				
А			3	зона кухни		5,0	5,0		5,0				
А			4	жилая		14,3	14,3	14,3					
А			5	лоджия		2,0				2,0			
				Итого по пом. квартира-студия № 375		28,0	26,0	14,3	11,7	2,0			
А	22	376	1	прихожая		3,1	3,1		3,1		2,80		
А			2	жилая		14,3	14,3	14,3					
А			3	зона кухни		5,0	5,0		5,0				

г/о Котельники, г. Котельники, мкр-н "Новые Котельники", Дом 10



000-112-742-578

1	2	3	4	5	6	7	8	9	10	11	12	13	14
А	22	376	4	санузел	1.75*1.76	3,1	3,1		3,1		2,80		
А			5	лоджия		2,0				2,0			
А				Итого по пом. квартира-студия № 376		27,5	25,5	14,3	11,2	2,0			
А	22	377	1	прихожая		3,5	3,5		3,5		2,80		
А			2	санузел		3,7	3,7		3,7				
А			3	зона кухни		5,0	5,0		5,0				
А			4	жилая		13,9	13,9	13,9					
А			5	лоджия		1,9				1,9			
А				Итого по пом. квартира-студия № 377		28,0	26,1	13,9	12,2	1,9			
А	22	378	1	прихожая		6,1	6,1		6,1		2,80		
А			2	жилая		14,4	14,4	14,4					
А			3	кладовая		3,3	3,3		3,3				
А			4	санузел		4,5	4,5		4,5				
А			5	жилая		14,9	14,9	14,9					
А			6	кухня		16,1	16,1		16,1				
А			7	лоджия		1,6				1,6			
А				Итого по пом. квартира № 378		60,9	59,3	29,3	30,0	1,6			
А	2	379	1	прихожая		6,7	6,7		6,7		2,80		
А			2	кухня		15,1	15,1		15,1				
А			3	жилая		14,4	14,4	14,4					
А			4	санузел	2.83*1.81-0.71*0.62	4,7	4,7		4,7				
А			5	кладовая	1.74*1.83	3,2	3,2		3,2				
А			6	жилая		14,4	14,4	14,4					
А			7	лоджия		1,5				1,5			
А				Итого по пом. квартира № 379		60,0	58,5	28,8	29,7	1,5			
А	2	380	1	прихожая		3,6	3,6		3,6		2,80		
А			2	жилая		14,5	14,5	14,5					
А			3	зона кухни		5,0	5,0		5,0				
А			4	санузел		4,4	4,4		4,4				
А			5	лоджия		2,0				2,0			
А				Итого по пом. квартира-студия № 380		29,5	27,5	14,5	13,0	2,0			
А	2	381	1	прихожая		3,6	3,6		3,6		2,80		
А			2	санузел		4,4	4,4		4,4				
А			3	зона кухни		5,0	5,0		5,0				
А			4	жилая		14,5	14,5	14,5					
А			5	лоджия		2,0				2,0			
А				Итого по пом. квартира-студия № 381		29,5	27,5	14,5	13,0	2,0			
А	2	382	1	прихожая		5,8	5,8		5,8		2,80		
А			2	кладовая		2,2	2,2		2,2				
А			3	жилая		14,8	14,8	14,8					
А			4	кухня		9,7	9,7		9,7				
А			5	санузел		4,6	4,6		4,6				
А			6	лоджия		1,5				1,5			
А				Итого по пом. квартира № 382		38,6	37,1	14,8	22,3	1,5			
А	2	383	1	прихожая		6,3	6,3		6,3		2,80		
А			2	санузел		4,6	4,6		4,6				
А			3	кухня		9,7	9,7		9,7				
А			4	жилая		14,8	14,8	14,8					
А			5	кладовая		2,2	2,2		2,2				
А			6	лоджия		1,5				1,5			
А				Итого по пом. квартира № 383		39,1	37,6	14,8	22,8	1,5			
А	2	384	1	прихожая		10,8	10,8		10,8		2,80		
А			2	санузел		4,3	4,3		4,3				
А			3	жилая		12,0	12,0	12,0					
А			4	кладовая		1,9	1,9		1,9				
А			5	жилая		13,2	13,2	13,2					
А			6	жилая		15,1	15,1	15,1					
А			7	кухня		16,4	16,4		16,4				
А			8	туалет		2,8	2,8		2,8				
А			9	лоджия		1,6				1,6			
А				Итого по пом. квартира № 384		78,1	76,5	40,3	36,2	1,6			
А	3	385	1	прихожая		6,5	6,5		6,5		2,80		
А			2	кухня		14,7	14,7		14,7				
А			3	жилая		14,4	14,4	14,4					

г/о Котельники, г. Котельники, мкр-н "Новые Котельники", Дом 10



000-112-742-578

			5	6	7	8	9	10	11	12	13	14
		385	4	санузел		4,5	4,5	4,5		2,80		
			5	кладовая		3,3	3,3	3,3				
			6	жилая		14,4	14,4	14,4				
			7	лоджия		1,5			1,5			
				Итого по пом. квартира № 385		59,3	57,8	28,8	29,0	1,5		
		386	1	прихожая		3,6	3,6	3,6		2,80		
			2	жилая		14,5	14,5	14,5				
			3	зона кухни		5,0	5,0	5,0				
			4	санузел		3,6	3,6	3,6				
			5	лоджия		2,0			2,0			
				Итого по пом. квартира-студия № 386		28,7	26,7	14,5	12,2	2,0		
		387	1	прихожая		3,6	3,6	3,6		2,80		
			2	санузел		3,6	3,6	3,6				
			3	зона кухни		5,0	5,0	5,0				
			4	жилая		14,5	14,5	14,5				
			5	лоджия		2,0			2,0			
				Итого по пом. квартира-студия № 387		28,7	26,7	14,5	12,2	2,0		
		388	1	прихожая		5,8	5,8	5,8		2,80		
			2	кладовая		2,2	2,2	2,2				
			3	жилая		14,8	14,8	14,8				
			4	кухня		9,7	9,7	9,7				
			5	санузел		3,7	3,7	3,7				
			6	лоджия		1,5			1,5			
				Итого по пом. квартира № 388		37,7	36,2	14,8	21,4	1,5		
		389	1	прихожая		6,3	6,3	6,3		2,80		
			2	санузел		3,7	3,7	3,7				
			3	кухня		9,7	9,7	9,7				
			4	жилая		14,8	14,8	14,8				
			5	кладовая		2,2	2,2	2,2				
			6	лоджия		1,5			1,5			
				Итого по пом. квартира № 389		38,2	36,7	14,8	21,9	1,5		
		390	1	прихожая		10,8	10,8	10,8		2,80		
			2	санузел		3,8	3,8	3,8				
			3	жилая		12,0	12,0	12,0				
			4	кладовая		1,9	1,9	1,9				
			5	жилая		13,2	13,2	13,2				
			6	жилая		15,1	15,1	15,1				
			7	кухня		16,4	16,4	16,4				
			8	туалет		2,1	2,1	2,1				
			9	лоджия		1,6			1,6			
				Итого по пом. квартира № 390		76,9	75,3	40,3	35,0	1,6		
		391	1	прихожая		6,5	6,5	6,5		2,80		
			2	кухня		14,7	14,7	14,7				
			3	жилая		14,4	14,4	14,4				
			4	санузел		4,5	4,5	4,5				
			5	кладовая		3,3	3,3	3,3				
			6	жилая		14,4	14,4	14,4				
			7	лоджия		1,5			1,5			
				Итого по пом. квартира № 391		59,3	57,8	28,8	29,0	1,5		
		392	1	прихожая		3,6	3,6	3,6		2,80		
			2	жилая		14,5	14,5	14,5				
			3	зона кухни		5,0	5,0	5,0				
			4	санузел		3,6	3,6	3,6				
			5	лоджия		2,0			2,0			
				Итого по пом. квартира-студия № 392		28,7	26,7	14,5	12,2	2,0		
		393	1	прихожая		3,6	3,6	3,6		2,80		
			2	санузел		3,6	3,6	3,6				
			3	зона кухни		5,0	5,0	5,0				
			4	жилая		14,5	14,5	14,5				
			5	лоджия		2,0			2,0			
				Итого по пом. квартира-студия № 393		28,7	26,7	14,5	12,2	2,0		
		394	1	прихожая		5,8	5,8	5,8		2,80		
			2	кладовая		2,2	2,2	2,2				
			3	жилая		14,8	14,8	14,8				

г/о Котельники, г. Котельники, мкр-н "Новые Котельники", Дом 10



000-112-742-578

			5	6	7	8	9	10	11	12	13	14
		394	4	кухня		9,7	9,7	9,7		2,80		
			5	санузел		3,7	3,7	3,7				
			6	лоджия		1,5			1,5			
				Итого по пом. квартира № 394		37,7	36,2	14,8	21,4	1,5		
		395	1	прихожая		6,3	6,3	6,3		2,80		
			2	санузел		3,7	3,7	3,7				
			3	кухня		9,7	9,7	9,7				
			4	жилая		14,8	14,8	14,8				
			5	кладовая		2,2	2,2	2,2				
			6	лоджия		1,5			1,5			
				Итого по пом. квартира № 395		38,2	36,7	14,8	21,9	1,5		
		396	1	прихожая		10,8	10,8	10,8		2,80		
			2	санузел		3,8	3,8	3,8				
			3	жилая		12,0	12,0	12,0				
			4	кладовая		1,9	1,9	1,9				
			5	жилая		13,2	13,2	13,2				
			6	жилая		15,1	15,1	15,1				
			7	кухня		16,4	16,4	16,4				
			8	туалет		2,1	2,1	2,1				
			9	лоджия		1,6			1,6			
				Итого по пом. квартира № 396		76,9	75,3	40,3	35,0	1,6		
	5	397	1	прихожая		6,5	6,5	6,5		2,80		
			2	кухня		14,7	14,7	14,7				
			3	жилая		14,4	14,4	14,4				
			4	санузел		4,5	4,5	4,5				
			5	кладовая		3,3	3,3	3,3				
			6	жилая		14,4	14,4	14,4				
			7	лоджия		1,5			1,5			
				Итого по пом. квартира № 397		59,3	57,8	28,8	29,0	1,5		
	5	398	1	прихожая		3,6	3,6	3,6		2,80		
			2	жилая		14,5	14,5	14,5				
			3	зона кухни		5,0	5,0	5,0				
			4	санузел		3,6	3,6	3,6				
			5	лоджия		2,0			2,0			
				Итого по пом. квартира-студия № 398		28,7	26,7	14,5	12,2	2,0		
	5	399	1	прихожая		3,6	3,6	3,6		2,80		
			2	санузел		3,6	3,6	3,6				
			3	зона кухни		5,0	5,0	5,0				
			4	жилая		14,5	14,5	14,5				
			5	лоджия		2,0			2,0			
				Итого по пом. квартира-студия № 399		28,7	26,7	14,5	12,2	2,0		
	5	400	1	прихожая		5,8	5,8	5,8		2,80		
			2	кладовая		2,2	2,2	2,2				
			3	жилая		14,8	14,8	14,8				
			4	кухня		9,7	9,7	9,7				
			5	санузел		3,7	3,7	3,7				
			6	лоджия		1,5			1,5			
				Итого по пом. квартира № 400		37,7	36,2	14,8	21,4	1,5		
	5	401	1	прихожая		6,3	6,3	6,3		2,80		
			2	санузел		3,7	3,7	3,7				
			3	кухня		9,7	9,7	9,7				
			4	жилая		14,8	14,8	14,8				
			5	кладовая		2,2	2,2	2,2				
			6	лоджия		1,5			1,5			
				Итого по пом. квартира № 401		38,2	36,7	14,8	21,9	1,5		
	5	402	1	прихожая		10,8	10,8	10,8		2,80		
			2	санузел		3,8	3,8	3,8				
			3	жилая		12,0	12,0	12,0				
			4	кладовая		1,9	1,9	1,9				
			5	жилая		13,2	13,2	13,2				
			6	жилая		15,1	15,1	15,1				
			7	кухня		16,4	16,4	16,4				
			8	туалет		2,1	2,1	2,1				
			9	лоджия		1,6			1,6			

г/о Котельники, г. Котельники, мкр-н "Новые Котельники", Дом 10



000-112-742-578

1	2	3	4	5	6	7	8	9	10	11	12	13	14
					Итого по пом. квартира № 402	76,9	75,3	40,3	35,0	1,6			
						6,5	6,5		6,5		2,80		
						14,7	14,7		14,7				
						14,4	14,4	14,4					
						4,5	4,5		4,5				
						3,3	3,3		3,3				
						14,4	14,4	14,4					
						1,5				1,5			
					Итого по пом. квартира № 403	59,3	57,8	28,8	29,0	1,5			
						3,6	3,6		3,6		2,80		
						14,5	14,5	14,5					
						5,0	5,0		5,0				
						3,6	3,6		3,6				
						2,0				2,0			
					Итого по пом. квартира-студия № 404	28,7	26,7	14,5	12,2	2,0			
						3,6	3,6		3,6		2,80		
						3,6	3,6		3,6				
						5,0	5,0		5,0				
						14,5	14,5	14,5					
						2,0				2,0			
					Итого по пом. квартира-студия № 405	28,7	26,7	14,5	12,2	2,0			
						5,8	5,8		5,8		2,80		
						2,2	2,2		2,2				
						14,8	14,8	14,8					
						9,7	9,7		9,7				
						3,7	3,7		3,7				
						1,5				1,5			
					Итого по пом. квартира № 406	37,7	36,2	14,8	21,4	1,5			
						6,3	6,3		6,3		2,80		
						3,7	3,7		3,7				
						9,7	9,7		9,7				
						14,8	14,8	14,8					
						2,2	2,2		2,2				
						1,5				1,5			
					Итого по пом. квартира № 407	38,2	36,7	14,8	21,9	1,5			
						10,8	10,8		10,8		2,80		
						3,8	3,8		3,8				
						12,0	12,0	12,0					
						1,9	1,9		1,9				
						13,2	13,2	13,2					
						15,1	15,1	15,1					
						16,4	16,4		16,4				
						2,0	2,0		2,0				
						1,6				1,6			
					Итого по пом. квартира № 408	76,8	75,2	40,3	34,9	1,6			
						6,5	6,5		6,5		2,80		
						14,7	14,7		14,7				
						14,4	14,4	14,4					
						4,5	4,5		4,5				
						3,3	3,3		3,3				
						14,4	14,4	14,4					
						1,5				1,5			
					Итого по пом. квартира № 409	59,3	57,8	28,8	29,0	1,5			
						3,6	3,6		3,6		2,80		
						14,5	14,5	14,5					
						5,0	5,0		5,0				
						3,6	3,6		3,6				
						2,0				2,0			
					Итого по пом. квартира-студия № 410	28,7	26,7	14,5	12,2	2,0			
						3,6	3,6		3,6		2,80		
						3,6	3,6		3,6				
						5,0	5,0		5,0				
						14,5	14,5	14,5					
						2,0				2,0			

г/о Котельники, г. Котельники, мкр-н "Новые Котельники", Дом 10



000-112-742-578

			5	6	7	8	9	10	11	12	13	14
				Итого по пом. квартира-студия № 411		28,7	26,7	14,5	12,2	2,0		
		412	1	прихожая		5,8	5,8		5,8		2,80	
			2	кладовая		2,2	2,2		2,2			
			3	жилая		14,8	14,8	14,8				
			4	кухня		9,7	9,7		9,7			
			5	санузел		3,7	3,7		3,7			
			6	лоджия		1,5				1,5		
				Итого по пом. квартира № 412		37,7	36,2	14,8	21,4	1,5		
		413	1	прихожая		6,3	6,3		6,3		2,80	
			2	санузел		3,7	3,7		3,7			
			3	кухня		9,7	9,7		9,7			
			4	жилая		14,8	14,8	14,8				
			5	кладовая		2,2	2,2		2,2			
			6	лоджия		1,5				1,5		
				Итого по пом. квартира № 413		38,2	36,7	14,8	21,9	1,5		
		414	1	прихожая		10,8	10,8		10,8		2,80	
			2	санузел		3,8	3,8		3,8			
			3	жилая		12,0	12,0	12,0				
			4	кладовая		1,9	1,9		1,9			
			5	жилая		13,2	13,2	13,2				
			6	жилая		15,1	15,1	15,1				
			7	кухня		16,4	16,4		16,4			
			8	туалет		2,1	2,1		2,1			
			9	лоджия		1,6				1,6		
				Итого по пом. квартира № 414		76,9	75,3	40,3	35,0	1,6		
	8	415	1	прихожая		6,8	6,8		6,8		2,80	
			2	кухня		14,7	14,7		14,7			
			3	жилая	3.89*3.65	14,2	14,2	14,2				
			4	санузел	2.82*1.81-1.22*0.67	4,3	4,3		4,3			
			5	кладовая	1.81*1.83	3,3	3,3		3,3			
			6	жилая		14,4	14,4	14,4				
			7	лоджия		1,5				1,5		
				Итого по пом. квартира № 415		59,2	57,7	28,6	29,1	1,5		
	8	416	1	прихожая		3,6	3,6		3,6		2,80	
			2	жилая		14,5	14,5	14,5				
			3	зона кухни		5,0	5,0		5,0			
			4	санузел		3,6	3,6		3,6			
			5	лоджия		2,0				2,0		
				Итого по пом. квартира-студия № 416		28,7	26,7	14,5	12,2	2,0		
	8	417	1	прихожая		3,6	3,6		3,6		2,80	
			2	санузел		3,6	3,6		3,6			
			3	зона кухни		5,0	5,0		5,0			
			4	жилая		14,5	14,5	14,5				
			5	лоджия		2,0				2,0		
				Итого по пом. квартира-студия № 417		28,7	26,7	14,5	12,2	2,0		
	8	418	1	прихожая		5,8	5,8		5,8		2,80	
			2	кладовая		2,2	2,2		2,2			
			3	жилая		14,8	14,8	14,8				
			4	кухня		9,7	9,7		9,7			
			5	санузел		3,7	3,7		3,7			
			6	лоджия		1,5				1,5		
				Итого по пом. квартира № 418		37,7	36,2	14,8	21,4	1,5		
	8	419	1	прихожая		6,3	6,3		6,3		2,80	
			2	санузел		3,7	3,7		3,7			
			3	кухня		9,7	9,7		9,7			
			4	жилая		14,8	14,8	14,8				
			5	кладовая		2,2	2,2		2,2			
			6	лоджия		1,5				1,5		
				Итого по пом. квартира № 419		38,2	36,7	14,8	21,9	1,5		
	8	420	1	прихожая		10,8	10,8		10,8		2,80	
			2	санузел		3,8	3,8		3,8			
			3	жилая		12,0	12,0	12,0				
			4	кладовая		1,9	1,9		1,9			
			5	жилая		13,2	13,2	13,2				

г/о Котельники, г. Котельники, мкр-н "Новые Котельники", Дом 10



000-112-742-578

1	2	3	4	5	6	7	8	9	10	11	12	13	14
А	8	420	6	жилая		15,1	15,1	15,1			2,80		
А			7	кухня		16,4	16,4		16,4				
А			8	туалет		2,1	2,1		2,1				
А			9	лоджия		1,6				1,6			
А				Итого по пом. квартира № 420		76,9	75,3	40,3	35,0	1,6			
А	9	421	1	прихожая		6,8	6,8		6,8		2,80		
А			2	кухня		14,7	14,7		14,7				
А			3	жилая		14,4	14,4	14,4					
А			4	санузел	2,84*1,80-1,19*0,65	4,3	4,3		4,3				
А			5	кладовая	1,82*1,74	3,2	3,2		3,2				
А			6	жилая		14,4	14,4	14,4					
А			7	лоджия		1,5				1,5			
А				Итого по пом. квартира № 421		59,3	57,8	28,8	29,0	1,5			
А	9	422	1	прихожая		3,6	3,6		3,6		2,80		
А			2	жилая		14,5	14,5	14,5					
А			3	зона кухни		5,0	5,0		5,0				
А			4	санузел		3,6	3,6		3,6				
А			5	лоджия		2,0				2,0			
А				Итого по пом. квартира-студия № 422		28,7	26,7	14,5	12,2	2,0			
А	9	423	1	прихожая		3,6	3,6		3,6		2,80		
А			2	санузел		3,6	3,6		3,6				
А			3	зона кухни		5,0	5,0		5,0				
А			4	жилая		14,5	14,5	14,5					
А			5	лоджия		2,0				2,0			
А				Итого по пом. квартира-студия № 423		28,7	26,7	14,5	12,2	2,0			
А	9	424	1	прихожая		5,8	5,8		5,8		2,80		
А			2	кладовая		2,2	2,2		2,2				
А			3	жилая		14,8	14,8	14,8					
А			4	кухня		9,7	9,7		9,7				
А			5	санузел		3,7	3,7		3,7				
А			6	лоджия		1,5				1,5			
А				Итого по пом. квартира № 424		37,7	36,2	14,8	21,4	1,5			
А	9	425	1	прихожая		6,3	6,3		6,3		2,80		
А			2	санузел		3,7	3,7		3,7				
А			3	кухня		9,7	9,7		9,7				
А			4	жилая		14,8	14,8	14,8					
А			5	кладовая		2,2	2,2		2,2				
А			6	лоджия		1,5				1,5			
А				Итого по пом. квартира № 425		38,2	36,7	14,8	21,9	1,5			
А	9	426	1	прихожая		11,6	11,6		11,6		2,80		
А			2	санузел		3,6	3,6		3,6				
А			3	жилая		12,0	12,0	12,0					
А			4	кладовая		1,9	1,9		1,9				
А			5	жилая		13,2	13,2	13,2					
А			6	жилая		15,1	15,1	15,1					
А			7	кухня		16,4	16,4		16,4				
А			8	туалет	1,45*1,09	1,6	1,6		1,6				
А			9	лоджия		1,6				1,6			
А				Итого по пом. квартира № 426		77,0	75,4	40,3	35,1	1,6			
А	10	427	1	прихожая		6,5	6,5		6,5		2,80		
А			2	кухня		14,7	14,7		14,7				
А			3	жилая		14,4	14,4	14,4					
А			4	санузел		4,5	4,5		4,5				
А			5	кладовая		3,3	3,3		3,3				
А			6	жилая		14,4	14,4	14,4					
А			7	лоджия		1,5				1,5			
А				Итого по пом. квартира № 427		59,3	57,8	28,8	29,0	1,5			
А	10	428	1	прихожая		3,6	3,6		3,6		2,80		
А			2	жилая		14,5	14,5	14,5					
А			3	зона кухни		5,0	5,0		5,0				
А			4	санузел		3,6	3,6		3,6				
А			5	лоджия		2,0				2,0			
А				Итого по пом. квартира-студия № 428		28,7	26,7	14,5	12,2	2,0			
А	10	429	1	прихожая		3,6	3,6		3,6		2,80		

г/о Котельники, г. Котельники, мкр-н "Новые Котельники", Дом 10



000-112-742-578

			5	6	7	8	9	10	11	12	13	14
		429	2	санузел		3,6	3,6	3,6		2,80		
			3	зона кухни		5,0	5,0	5,0				
			3	жилая		14,5	14,5	14,5				
			4	лоджия		2,0			2,0			
			5	Итого по пом. квартира-студия № 429		28,7	26,7	14,5	12,2	2,0		
				прихожая		5,8	5,8	5,8		2,80		
		430	1	кладовая		2,2	2,2	2,2				
			2	жилая		14,8	14,8	14,8				
			3	кухня		9,7	9,7	9,7				
			4	санузел		3,7	3,7	3,7				
			5	санузел		1,5			1,5			
			6	лоджия		37,7	36,2	14,8	21,4	1,5		
				Итого по пом. квартира № 430		6,3	6,3	6,3		2,80		
			1	прихожая		3,7	3,7	3,7				
		431	2	санузел		9,7	9,7	9,7				
			3	кухня		14,8	14,8	14,8				
			4	жилая		2,2	2,2	2,2				
			5	кладовая		1,5			1,5			
			6	лоджия		38,2	36,7	14,8	21,9	1,5		
				Итого по пом. квартира № 431		10,8	10,8	10,8		2,80		
		432	1	прихожая		3,8	3,8	3,8				
			2	санузел		12,0	12,0	12,0				
			3	жилая		1,9	1,9	1,9				
			4	кладовая		13,2	13,2	13,2				
			5	жилая		15,1	15,1	15,1				
			6	жилая		16,4	16,4	16,4				
			7	кухня		2,1	2,1	2,1				
			8	туалет		1,6			1,6			
			9	лоджия		76,9	75,3	40,3	35,0	1,6		
				Итого по пом. квартира № 432		6,8	6,8		6,8		2,80	
		433	1	прихожая		14,7	14,7	14,7				
			2	кухня		14,4	14,4	14,4				
			3	жилая		4,3	4,3	4,3				
			4	санузел	2.84*1.80-1.19*0.65	3,2	3,2	3,2				
			5	кладовая	1.82*1.74	14,4	14,4	14,4				
			6	жилая		1,5			1,5			
			7	лоджия		59,3	57,8	28,8	29,0	1,5		
				Итого по пом. квартира № 433		3,6	3,6	3,6		2,80		
		434	1	прихожая		14,5	14,5	14,5				
			2	жилая		5,0	5,0	5,0				
			3	зона кухни		3,6	3,6	3,6				
			4	санузел		2,0			2,0			
			5	лоджия		28,7	26,7	14,5	12,2	2,0		
				Итого по пом. квартира-студия № 434		3,6	3,6	3,6		2,80		
		435	1	прихожая		3,6	3,6	3,6				
			2	санузел		5,0	5,0	5,0				
			3	зона кухни		14,5	14,5	14,5				
			4	жилая		2,0			2,0			
			5	лоджия		28,7	26,7	14,5	12,2	2,0		
				Итого по пом. квартира-студия № 435		5,8	5,8	5,8		2,80		
		436	1	прихожая		2,2	2,2	2,2				
			2	кладовая		14,8	14,8	14,8				
			3	жилая		9,7	9,7	9,7				
			4	кухня		3,7	3,7	3,7				
			5	санузел		1,5			1,5			
			6	лоджия		37,7	36,2	14,8	21,4	1,5		
				Итого по пом. квартира № 436		6,3	6,3	6,3		2,80		
		437	1	прихожая		3,7	3,7	3,7				
			2	санузел		9,7	9,7	9,7				
			3	кухня		14,8	14,8	14,8				
			4	жилая		2,2	2,2	2,2				
			5	кладовая		1,5			1,5			
			6	лоджия		38,2	36,7	14,8	21,9	1,5		
				Итого по пом. квартира № 437		10,8	10,8	10,8		2,80		
		438	1	прихожая								

г/о Котельники, г. Котельники, мкр-н "Новые Котельники", Дом 10



000-112-742-578

1	2	3	4	5	6	7	8	9	10	11	12	13	14
А	11	438	2	санузел		3,8	3,8		3,8		2,80		
А			3	жилая		12,0	12,0	12,0					
А			4	кладовая		1,9	1,9		1,9				
А			5	жилая		13,2	13,2	13,2					
А			6	жилая		15,1	15,1	15,1					
А			7	кухня		16,4	16,4		16,4				
А			8	туалет		2,1	2,1		2,1				
А			9	лоджия		1,6				1,6			
А	12	439	1	прихожая	Итого по пом. квартира № 438	76,9	75,3	40,3	35,0	1,6			
А			2	кухня		6,5	6,5		6,5		2,80		
А			3	жилая	3.89*3.65	14,7	14,7		14,7				
А			4	санузел	2.81*1.87-1.19*0.65	14,2	14,2	14,2					
А			5	кладовая	1.89*1.84	4,5	4,5		4,5				
А			6	жилая		3,5	3,5		3,5				
А			7	лоджия		14,4	14,4	14,4					
				Итого по пом. квартира № 439		1,5				1,5			
А	12	440	1	прихожая		59,3	57,8	28,6	29,2	1,5			
А			2	жилая		3,6	3,6		3,6		2,80		
А			3	зона кухни		14,5	14,5	14,5					
А			4	санузел		5,0	5,0		5,0				
А			5	лоджия		3,6	3,6		3,6				
				Итого по пом. квартира-студия № 440		2,0				2,0			
А	12	441	1	прихожая		28,7	26,7	14,5	12,2	2,0			
А			2	санузел		3,6	3,6		3,6		2,80		
А			3	зона кухни		3,6	3,6		3,6				
А			4	жилая		5,0	5,0		5,0				
А			5	лоджия		14,5	14,5	14,5					
				Итого по пом. квартира-студия № 441		2,0				2,0			
А	12	442	1	прихожая		28,7	26,7	14,5	12,2	2,0			
А			2	кладовая		5,8	5,8		5,8		2,80		
А			3	жилая		2,2	2,2		2,2				
А			4	кухня		14,8	14,8	14,8					
А			5	санузел	2.00*1.81	9,7	9,7		9,7				
А			6	лоджия		3,6	3,6		3,6				
				Итого по пом. квартира № 442		1,5				1,5			
А	12	443	1	прихожая		37,6	36,1	14,8	21,3	1,5			
А			2	санузел		6,3	6,3		6,3		2,80		
А			3	кухня		3,7	3,7		3,7				
А			4	жилая		9,7	9,7		9,7				
А			5	кладовая		14,8	14,8	14,8					
А			6	лоджия		2,2	2,2		2,2				
				Итого по пом. квартира № 443		1,5				1,5			
А	12	444	1	прихожая		38,2	36,7	14,8	21,9	1,5			
А			2	санузел		10,8	10,8		10,8		2,80		
А			3	жилая		3,8	3,8		3,8				
А			4	кладовая		12,0	12,0	12,0					
А			5	жилая		1,9	1,9		1,9				
А			6	жилая		13,2	13,2	13,2					
А			7	кухня		15,1	15,1	15,1					
А			8	туалет		16,4	16,4		16,4				
А			9	лоджия		2,1	2,1		2,1				
				Итого по пом. квартира № 444		1,6				1,6			
А	13	445	1	прихожая		76,9	75,3	40,3	35,0	1,6			
А			2	кухня		6,9	6,9		6,9		2,80		
А			3	жилая		14,7	14,7		14,7				
А			4	санузел	2.84*1.78-1.19*0.65	14,4	14,4	14,4					
А			5	кладовая	1.79*1.74	4,3	4,3		4,3				
А			6	жилая		3,1	3,1		3,1				
А			7	лоджия		14,4	14,4	14,4					
				Итого по пом. квартира № 445		1,5				1,5			
А	13	446	1	прихожая		59,3	57,8	28,8	29,0	1,5			
А			2	жилая		3,6	3,6		3,6		2,80		
А			3	зона кухни		14,5	14,5	14,5					
						5,0	5,0		5,0				

г/о Котельники, г. Котельники, мкр-н "Новые Котельники", Дом 10



000-112-742-578

1	2	3	4	5	6	7	8	9	10	11	12	13	14
A	13	446	4	санузел		3,6	3,6		3,6		2,80		
A			5	лоджия		2,0				2,0			
A				Итого по пом. квартира-студия № 446									
A	13	447	1	прихожая		28,7	26,7	14,5	12,2	2,0			
A			2	санузел		3,6	3,6		3,6		2,80		
A			3	зона кухни		3,6	3,6		3,6				
A			4	жилая		5,0	5,0		5,0				
A			5	лоджия		14,5	14,5	14,5					
A				Итого по пом. квартира-студия № 447									
A	13	448	1	прихожая		2,0				2,0			
A			2	кладовая		28,7	26,7	14,5	12,2	2,0			
A			3	жилая		5,8	5,8		5,8		2,80		
A			4	кухня		2,2	2,2		2,2				
A			5	санузел		14,8	14,8	14,8					
A			6	лоджия		9,7	9,7		9,7				
A				Итого по пом. квартира № 448									
A	13	449	1	прихожая		3,7	3,7		3,7				
A			2	санузел		1,5				1,5			
A			3	кухня		37,7	36,2	14,8	21,4	1,5			
A			4	жилая		6,3	6,3		6,3		2,80		
A			5	кладовая		3,7	3,7		3,7				
A			6	лоджия		9,7	9,7		9,7				
A				Итого по пом. квартира № 449									
A	13	450	1	прихожая		14,8	14,8	14,8					
A			2	санузел		2,2	2,2		2,2				
A			3	кухня		1,5				1,5			
A			4	жилая		38,2	36,7	14,8	21,9	1,5			
A			5	кладовая		10,8	10,8		10,8		2,80		
A			6	жилая		3,8	3,8		3,8				
A			7	кухня		12,0	12,0	12,0					
A			8	туалет		1,9	1,9		1,9				
A			9	лоджия		13,2	13,2	13,2					
A				Итого по пом. квартира № 450									
A	14	451	1	прихожая		15,1	15,1	15,1			1,6		
A			2	кухня		16,4	16,4		16,4				
A			3	жилая		2,1	2,1		2,1				
A			4	санузел	2,84*1,81-1,19*0,65	1,6				1,6			
A			5	кладовая	1,83*1,74	76,9	75,3	40,3	35,0	1,6	2,80		
A			6	жилая		6,7	6,7		6,7				
A			7	лоджия		14,7	14,7		14,7				
A				Итого по пом. квартира № 451									
A	14	452	1	прихожая		14,4	14,4	14,4					
A			2	жилая		4,4	4,4		4,4				
A			3	зона кухни		3,2	3,2		3,2				
A			4	санузел		14,4	14,4	14,4					
A			5	лоджия		1,5				1,5			
A				Итого по пом. квартира-студия № 452									
A	14	453	1	прихожая		59,3	57,8	28,8	29,0	1,5			
A			2	санузел		3,6	3,6		3,6		2,80		
A			3	зона кухни		14,5	14,5	14,5					
A			4	санузел		5,0	5,0		5,0				
A			5	лоджия		3,6	3,6		3,6				
A				Итого по пом. квартира-студия № 453									
A	14	454	1	прихожая		2,0				2,0			
A			2	санузел		28,7	26,7	14,5	12,2	2,0			
A			3	зона кухни		3,6	3,6		3,6		2,80		
A			4	жилая		3,6	3,6		3,6				
A			5	лоджия		5,0	5,0		5,0				
A				Итого по пом. квартира-студия № 454									
A	14	455	1	прихожая		14,5	14,5	14,5					
A			2	санузел		2,0				2,0			
A			3	кухня		28,7	26,7	14,5	12,2	2,0			
A			4	жилая		3,6	3,6		3,6		2,80		

г/о Котельники, г. Котельники, мкр-н "Новые Котельники", Дом 10



000-112-742-578

1	2	3	4	5	6	7	8	9	10	11	12	13	14
А	14	455	5	кладовая		2,2	2,2		2,2		2,80		
А			6	лоджия		1,5				1,5			
А				Итого по пом. квартира № 455		38,2	36,7	14,8	21,9	1,5			
А	14	456	1	прихожая		10,8	10,8		10,8		2,80		
А			2	санузел		3,8	3,8		3,8				
А			3	жилая		12,0	12,0	12,0					
А			4	кладовая		1,9	1,9		1,9				
А			5	жилая		13,2	13,2	13,2					
А			6	жилая		15,1	15,1	15,1					
А			7	кухня		16,4	16,4		16,4				
А			8	туалет		2,1	2,1		2,1				
А			9	лоджия		1,6				1,6			
А				Итого по пом. квартира № 456		76,9	75,3	40,3	35,0	1,6			
А	15	457	1	прихожая		6,5	6,5		6,5		2,80		
А			2	кухня		14,7	14,7		14,7				
А			3	жилая		14,4	14,4	14,4					
А			4	санузел		4,5	4,5		4,5				
А			5	кладовая		3,3	3,3		3,3				
А			6	жилая		14,4	14,4	14,4					
А			7	лоджия		1,5				1,5			
А				Итого по пом. квартира № 457		59,3	57,8	28,8	29,0	1,5			
А	15	458	1	прихожая		3,6	3,6		3,6		2,80		
А			2	жилая		14,5	14,5	14,5					
А			3	зона кухни		5,0	5,0		5,0				
А			4	санузел		3,6	3,6		3,6				
А			5	лоджия		2,0				2,0			
А				Итого по пом. квартира-студия № 458		28,7	26,7	14,5	12,2	2,0			
А	15	459	1	прихожая		3,6	3,6		3,6		2,80		
А			2	санузел		3,6	3,6		3,6				
А			3	зона кухни		5,0	5,0		5,0				
А			4	жилая		14,5	14,5	14,5					
А			5	лоджия		2,0				2,0			
А				Итого по пом. квартира-студия № 459		28,7	26,7	14,5	12,2	2,0			
А	15	460	1	прихожая		5,8	5,8		5,8		2,80		
А			2	кладовая		2,2	2,2		2,2				
А			3	жилая		14,8	14,8	14,8					
А			4	кухня		9,7	9,7		9,7				
А			5	санузел		3,7	3,7		3,7				
А			6	лоджия		1,5				1,5			
А				Итого по пом. квартира № 460		37,7	36,2	14,8	21,4	1,5			
А	15	461	1	прихожая		6,3	6,3		6,3		2,80		
А			2	санузел		3,7	3,7		3,7				
А			3	кухня		9,7	9,7		9,7				
А			4	жилая		14,8	14,8	14,8					
А			5	кладовая		2,2	2,2		2,2				
А			6	лоджия		1,5				1,5			
А				Итого по пом. квартира № 461		38,2	36,7	14,8	21,9	1,5			
А	15	462	1	прихожая		10,8	10,8		10,8		2,80		
А			2	санузел		3,8	3,8		3,8				
А			3	жилая		12,0	12,0	12,0					
А			4	кладовая		1,9	1,9		1,9				
А			5	жилая		13,2	13,2	13,2					
А			6	жилая		15,1	15,1	15,1					
А			7	кухня		16,4	16,4		16,4				
А			8	туалет		2,1	2,1		2,1				
А			9	лоджия		1,6				1,6			
А				Итого по пом. квартира № 462		76,9	75,3	40,3	35,0	1,6			
А	16	463	1	прихожая		6,5	6,5		6,5		2,80		
А			2	кухня		14,7	14,7		14,7				
А			3	жилая		14,4	14,4	14,4					
А			4	санузел		4,5	4,5		4,5				
А			5	кладовая		3,3	3,3		3,3				
А			6	жилая		14,4	14,4	14,4					
А			7	лоджия		1,5				1,5			

г/о Котельники, г. Котельники, мкр-н "Новые Котельники", Дом 10



000-112-742-578

1	2	3	4	5	6	7	8	9	10	11	12	13	14
				Итого по	пом. квартира № 463	59,3	57,8	28,8	29,0	1,5			
А	16	464	1	прихожая		3,6	3,6		3,6		2,80		
А			2	жилая		14,5	14,5	14,5					
А			3	зона кухни		5,0	5,0		5,0				
А			4	санузел		3,6	3,6		3,6				
А			5	лоджия		2,0				2,0			
				Итого по	пом. квартира-студия № 464	28,7	26,7	14,5	12,2	2,0			
А	16	465	1	прихожая		3,6	3,6		3,6		2,80		
А			2	санузел		3,6	3,6		3,6				
А			3	зона кухни		5,0	5,0		5,0				
А			4	жилая		14,5	14,5	14,5					
А			5	лоджия		2,0				2,0			
				Итого по	пом. квартира-студия № 465	28,7	26,7	14,5	12,2	2,0			
А	16	466	1	прихожая		5,8	5,8		5,8		2,80		
А			2	кладовая		2,2	2,2		2,2				
А			3	жилая		14,8	14,8	14,8					
А			4	кухня		9,7	9,7		9,7				
А			5	санузел		3,7	3,7		3,7				
А			6	лоджия		1,5				1,5			
				Итого по	пом. квартира № 466	37,7	36,2	14,8	21,4	1,5			
А	16	467	1	прихожая		6,3	6,3		6,3		2,80		
А			2	санузел		3,7	3,7		3,7				
А			3	кухня		9,7	9,7		9,7				
А			4	жилая		14,8	14,8	14,8					
А			5	кладовая		2,2	2,2		2,2				
А			6	лоджия		1,5				1,5			
				Итого по	пом. квартира № 467	38,2	36,7	14,8	21,9	1,5			
А	16	468	1	прихожая		10,8	10,8		10,8		2,80		
А			2	санузел		3,8	3,8		3,8				
А			3	жилая		12,0	12,0	12,0					
А			4	кладовая		1,9	1,9		1,9				
А			5	жилая		13,2	13,2	13,2					
А			6	жилая		15,1	15,1	15,1					
А			7	кухня		16,4	16,4		16,4				
А			8	туалет		2,1	2,1		2,1				
А			9	лоджия		1,6				1,6			
				Итого по	пом. квартира № 468	76,9	75,3	40,3	35,0	1,6			
				Итого		21801,9	21091,8	9647,1	11444,7	710,1			

г/о Котельники, г. Котельники, мкр-н "Новые Котельники", Дом 10



000-112-742-578

Экспликация помещений общего пользования, кв.м

Литера	Этаж	Номер помещения	Номер по плану	Назначение частей помещения	Формула подсчета площади частей помещения	Площадь всех частей здания (комнат и помещений вспомогательного использования)	в том числе				Высота	Площадь помещений общего пользования	Самовольно перестроенная или переоборудованная площадь
							Общая площадь жилых помещений	из нее		Площадь помещений вспомогательного использования с коэф.			
								жилая	подсобная				
1	2	3	4	5	6	7	8	9	10	11	12	13	14
А	подвальный	029	1	тамбур							2,94	26,3	
А			2	тех.помещение для обслуживания инж.оборудования и коммуникаций								187,9	
А			3	тех.помещение для обслуживания инж.оборудования и коммуникаций								366,8	
А			4	тех.помещение для обслуживания инж.оборудования и коммуникаций								331,5	
А			5	тех.помещение для обслуживания инж.оборудования и коммуникаций								344,1	
Итого по пом. места общего пользования № 029												1 256,6	
А	1	030	1	тамбур								5,1	
А			2	тамбур								5,7	
А			3	вестибюль								31,9	
А			4	лифтовой холл								11,2	
А			5	лифт	1.60*1.75							2,8	
А			6	лифт	2.30*1.85						4,3		
А			7	лифт	2.60*1.90						4,9		
А			8	тамбур							3,5		
А			9	тамбур							4,0		
А			10	лестничная клетка							12,3		
А	2	030	11	лестничная клетка							12,3		
А			12	переходной балкон							9,4		
А			13	тамбур							7,4		
А			14	лифтовой холл							11,2		
А			15	коридор							30,1		
А	3	030	16	лестничная клетка							12,3		
А			17	переходной балкон							9,4		
А			18	тамбур							7,4		
А			19	лифтовой холл							11,2		
А			20	коридор							30,1		
А	4	030	21	лестничная клетка							12,3		
А			22	переходной балкон							9,4		
А			23	тамбур							7,4		
А			24	лифтовой холл							11,2		
А			25	коридор							30,1		
А	5	030	26	лестничная клетка							12,3		
А			27	переходной балкон							9,4		
А			28	тамбур							7,4		
А			29	лифтовой холл							11,2		
А			30	коридор							30,1		
А	6	030	31	лестничная клетка							12,3		
А			32	переходной балкон							9,4		
А			33	тамбур							7,4		
А			34	лифтовой холл							11,2		
А			35	коридор							30,1		
А	7	030	36	лестничная клетка							12,3		

г/о Котельники, г. Котельники, мкр-н "Новые Котельники", Дом 10



	2	3	4	5	6	7	8	9	10	11	12	13	14
A	7	030	37	переходной балкон								9,4	
A			38	тамбур								7,4	
A			39	лифтовой холл								11,2	
A			40	коридор								30,1	
A	8	030	41	лестничная клетка								12,3	
A			42	переходной балкон								9,4	
A			43	тамбур								7,4	
A			44	лифтовой холл								11,2	
A			45	коридор								30,1	
A	9	030	46	лестничная клетка								12,3	
A			47	переходной балкон								9,4	
A			48	тамбур								7,4	
A			49	лифтовой холл								11,2	
A			50	коридор								30,1	
A	10	030	51	лестничная клетка								12,3	
A			52	переходной балкон								9,4	
A			53	тамбур								7,4	
A			54	лифтовой холл								11,2	
A			55	коридор								30,1	
A	11	030	56	лестничная клетка								12,3	
A			57	переходной балкон								9,4	
A			58	тамбур								7,4	
A			59	лифтовой холл								11,2	
A			60	коридор								30,1	
A	12	030	61	лестничная клетка								12,3	
A			62	переходной балкон								9,4	
A			63	тамбур								7,4	
A			64	лифтовой холл								11,2	
A			65	коридор								30,1	
A	13	030	66	лестничная клетка								12,3	
A			67	переходной балкон								9,4	
A			68	тамбур								7,4	
A			69	лифтовой холл								11,2	
A			70	коридор								30,1	
A	14	030	71	лестничная клетка								12,3	
A			72	переходной балкон								9,4	
A			73	тамбур								7,4	
A			74	лифтовой холл								11,2	
A			75	коридор								30,1	
A	15	030	76	лестничная клетка								12,3	
A			77	переходной балкон								9,4	
A			78	тамбур								7,4	
A			79	лифтовой холл								11,2	
A			80	коридор								30,1	
A	16	030	81	лестничная клетка								12,3	
A			82	переходной балкон								9,4	
A			83	тамбур								7,4	
A			84	лифтовой холл								11,2	
A			85	коридор								30,1	
A	17	030	86	лестничная клетка								12,3	
A			87	переходной балкон								9,4	
A			88	тамбур								7,4	
A			89	лифтовой холл								11,2	
A			90	коридор								30,1	
A	18	030	91	лестничная клетка								12,3	
A			92	переходной балкон								9,4	
A			93	тамбур								7,4	
A			94	лифтовой холл								11,2	
A			95	коридор								30,1	
A	19	030	96	лестничная клетка								12,3	
A			97	переходной балкон								9,4	
A			98	тамбур								7,4	
A			99	лифтовой холл								11,2	
A			100	коридор								30,1	

г/о Котельники, г. Котельники, мкр-н "Новые Котельники", Дом 10



000-112-742-578

1	2	3	4	5	6	7	8	9	10	11	12	13	14
А	20	030	101	лестничная клетка								12,3	
А			102	переходной балкон								9,4	
А			103	тамбур								7,4	
А			104	лифтовой холл								11,2	
А			105	коридор								30,1	
А	21	030	106	лестничная клетка								12,3	
А			107	переходной балкон								9,4	
А			108	тамбур								7,4	
А			109	лифтовой холл								11,2	
А			110	коридор								30,1	
А	22	030	111	лестничная клетка								12,3	
А			112	переходной балкон								9,4	
А			113	тамбур								7,4	
А			114	лифтовой холл								11,2	
А			115	коридор								30,1	
А	крово- ля	030	116	лестничная клетка								12,3	
А			117	коридор								8,3	
А			118	коридор								4,2	
А			119	тамбур								3,3	
А			120	машинное помещение лифтов								25,2	
Итого по пом. места общего пользования № 030												1 617,4	
А	1	031	1	тамбур								5,4	
А			2	тамбур								5,7	
А			3	вестибюль								41,3	
А			4	лифтовой холл								11,2	
А			5	лифт	1,60*1,75							2,8	
А			6	лифт	2,30*1,85							4,3	
А			7	лифт	2,60*1,90							4,9	
А			8	тамбур								5,6	
А			9	тамбур								4,0	
А			10	лестничная клетка								12,3	
А	2	031	11	лестничная клетка								12,3	
А			12	переходной балкон								9,4	
А			13	тамбур								7,4	
А			14	лифтовой холл								11,2	
А			15	коридор								26,2	
А	3	031	16	лестничная клетка								12,3	
А			17	переходной балкон								9,4	
А			18	тамбур								7,4	
А			19	лифтовой холл								11,2	
А			20	коридор								26,2	
А	4	031	21	лестничная клетка								12,3	
А			22	переходной балкон								9,4	
А			23	тамбур								7,4	
А			24	лифтовой холл								11,2	
А			25	коридор								26,2	
А	5	031	26	лестничная клетка								12,3	
А			27	переходной балкон								9,4	
А			28	тамбур								7,4	
А			29	лифтовой холл								11,2	
А			30	коридор								26,2	
А	6	031	31	лестничная клетка								12,3	
А			32	переходной балкон								9,4	
А			33	тамбур								7,4	
А			34	лифтовой холл								11,2	
А			35	коридор								26,2	
А	7	031	36	лестничная клетка								12,3	
А			37	переходной балкон								9,4	
А			38	тамбур								7,4	
А			39	лифтовой холл								11,2	
А			40	коридор								26,2	
А	8	031	41	лестничная клетка								12,3	

г/о Котельники, г. Котельники, мкр-п "Новые Котельники", Дом 10



000-112-742-578

			4	5	6	7	8	9	10	11	12	13	14
		031	42	переходной балкон								9,4	
			43	тамбур								7,4	
			44	лифтовой холл								11,2	
			45	коридор								26,2	
		031	46	лестничная клетка								12,3	
			47	переходной балкон								9,4	
			48	тамбур								7,4	
			49	лифтовой холл								11,2	
			50	коридор								26,2	
		031	51	лестничная клетка								12,3	
			52	переходной балкон								9,4	
			53	тамбур								7,4	
			54	лифтовой холл								11,2	
			55	коридор								26,2	
		031	56	лестничная клетка								12,3	
			57	переходной балкон								9,4	
			58	тамбур								7,4	
			59	лифтовой холл								11,2	
			60	коридор								26,2	
		031	61	лестничная клетка								12,3	
			62	переходной балкон								9,4	
			63	тамбур								7,4	
			64	лифтовой холл								11,2	
			65	коридор								26,2	
		031	66	лестничная клетка								12,3	
			67	переходной балкон								9,4	
			68	тамбур								7,4	
			69	лифтовой холл								11,2	
			70	коридор								26,2	
		031	71	лестничная клетка								12,3	
			72	переходной балкон								9,4	
			73	тамбур								7,4	
			74	лифтовой холл								11,2	
			75	коридор								26,2	
		031	76	лестничная клетка								12,3	
			77	переходной балкон								9,4	
			78	тамбур								7,4	
			79	лифтовой холл								11,2	
			80	коридор								26,2	
		031	81	лестничная клетка								12,3	
			82	переходной балкон								9,4	
			83	тамбур								7,4	
			84	лифтовой холл								11,2	
			85	коридор								26,2	
		031	86	лестничная клетка								12,3	
			87	переходной балкон								9,4	
			88	тамбур								7,4	
			89	лифтовой холл								11,2	
			90	коридор								26,2	
		031	91	лестничная клетка								12,3	
			92	переходной балкон								9,4	
			93	тамбур								7,4	
			94	лифтовой холл								11,2	
			95	коридор								26,2	
		031	96	лестничная клетка								12,3	
			97	переходной балкон								9,4	
			98	тамбур								7,4	
			99	лифтовой холл								11,2	
			100	коридор								26,2	
		031	101	лестничная клетка								12,3	
			102	переходной балкон								9,4	
			103	тамбур								7,4	
			104	лифтовой холл								11,2	
			105	коридор								26,2	

г/о Котельники, г. Котельники, мкр-н "Новые Котельники", Дом 10



000-112-742-578

				5	6	7	8	9	10	11	12	13	14
			4	106	лестничная клетка							12,3	
				107	переходной балкон							9,4	
				108	тамбур							7,4	
				109	лифтовой холл							11,2	
				110	коридор							26,2	
				111	лестничная клетка							12,3	
				112	переходной балкон							9,4	
				113	тамбур							7,4	
				114	лифтовой холл							11,2	
				115	коридор							26,2	
				116	лестничная клетка							12,3	
				117	коридор							8,3	
				118	коридор							4,2	
				119	тамбур							3,3	
				120	машинное помещение лифтов							25,2	
				Итого по пом. места общего пользования № 031								1 547,3	
				1	тамбур							6,8	
				2	тамбур							8,4	
				3	вестибюль							37,7	
				4	лифтовой холл							11,2	
				5	лифт	1,60*1,75						2,8	
				6	лифт	2,60*1,90						4,9	
				7	лифт	2,30*1,85						4,3	
				8	тамбур							7,4	
				9	тамбур							4,0	
				10	лестничная клетка							12,3	
				11	лестничная клетка							12,3	
				12	переходной балкон							9,4	
				13	тамбур							7,4	
				14	лифтовой холл							11,2	
				15	коридор							24,0	
				16	лестничная клетка							12,3	
				17	переходной балкон							9,4	
				18	тамбур							7,4	
				19	лифтовой холл							11,2	
				20	коридор							24,0	
				21	лестничная клетка							12,3	
				22	переходной балкон							9,4	
				23	тамбур							7,4	
				24	лифтовой холл							11,2	
				25	коридор							24,0	
				26	лестничная клетка							12,3	
				27	переходной балкон							9,4	
				28	тамбур							7,4	
				29	лифтовой холл							11,2	
				30	коридор							24,0	
				31	лестничная клетка							12,3	
				32	переходной балкон							9,4	
				33	тамбур							7,4	
				34	лифтовой холл							11,2	
				35	коридор							24,0	
				36	лестничная клетка							12,3	
				37	переходной балкон							9,4	
				38	тамбур							7,4	
				39	лифтовой холл							11,2	
				40	коридор							24,0	
				41	лестничная клетка							12,3	
				42	переходной балкон							9,4	
				43	тамбур							7,4	
				44	лифтовой холл							11,2	
				45	коридор							24,0	
				46	лестничная клетка							12,3	

г/о Котельники, г. Котельники, мкр-н "Новые Котельники", Дом 10



000-112-742-578

	2	3	4	5	6	7	8	9	10	11	12	13	14
А	9	032	47	переходной балкон					*			9,4	
А			48	тамбур								7,4	
А			49	лифтовой холл								11,2	
А			50	коридор								24,0	
А	10	032	51	лестничная клетка								12,3	
А			52	переходной балкон								9,4	
А			53	тамбур								7,4	
А			54	лифтовой холл								11,2	
А			55	коридор								24,0	
А	11	032	56	лестничная клетка								12,3	
А			57	переходной балкон								9,4	
А			58	тамбур								7,4	
А			59	лифтовой холл								11,2	
А			60	коридор								24,0	
А	12	032	61	лестничная клетка								12,3	
А			62	переходной балкон								9,4	
А			63	тамбур								7,4	
А			64	лифтовой холл								11,2	
А			65	коридор								24,0	
А	13	032	66	лестничная клетка								12,3	
А			67	переходной балкон								9,4	
А			68	тамбур								7,4	
А			69	лифтовой холл								11,2	
А			70	коридор								24,0	
А	14	032	71	лестничная клетка								12,3	
А			72	переходной балкон								9,4	
А			73	тамбур								7,4	
А			74	лифтовой холл								11,2	
А			75	коридор								24,0	
А	15	032	76	лестничная клетка								12,3	
А			77	переходной балкон								9,4	
А			78	тамбур								7,4	
А			79	лифтовой холл								11,2	
А			80	коридор								24,0	
А	16	032	81	лестничная клетка								12,3	
А			82	переходной балкон								9,4	
А			83	тамбур								7,4	
А			84	лифтовой холл								11,2	
А			85	коридор								24,0	
А	17	032	86	лестничная клетка								12,3	
А			87	переходной балкон								9,4	
А			88	тамбур								7,4	
А			89	лифтовой холл								11,2	
А			90	коридор								24,0	
А	18	032	91	лестничная клетка								12,3	
А			92	переходной балкон								9,4	
А			93	тамбур								7,4	
А			94	лифтовой холл								11,2	
А			95	коридор								24,0	
А	19	032	96	лестничная клетка								12,3	
А			97	переходной балкон								9,4	
А			98	тамбур								7,4	
А			99	лифтовой холл								11,2	
А			100	коридор								24,0	
А	20	032	101	лестничная клетка								12,3	
А			102	переходной балкон								9,4	
А			103	тамбур								7,4	
А			104	лифтовой холл								11,2	
А			105	коридор								24,0	
А	21	032	106	лестничная клетка								12,3	
А			107	переходной балкон								9,4	
А			108	тамбур								7,4	
А			109	лифтовой холл								11,2	
А			110	коридор								24,0	

г/о Котельники, г. Котельники, мкр-н "Новые Котельники", Дом 10



000-112-742-578

стр.
рн. "Н



000-112-742-578

			5	6	7	8	9	10	11	12	13	14
			52	тамбур							12,2	
			53	лифтовой холл							9,2	
			54	коридор							28,3	
			55	лестничная клетка							12,3	
			56	переходной балкон							9,4	
			57	тамбур							12,2	
			58	лифтовой холл							9,2	
			59	коридор							28,3	
			60	лестничная клетка							12,3	
			61	переходной балкон							9,4	
			62	тамбур							12,2	
			63	лифтовой холл							9,2	
			64	коридор							28,3	
			65	лестничная клетка							12,3	
			66	переходной балкон							9,4	
			67	тамбур							12,2	
			68	лифтовой холл							9,2	
			69	коридор							28,3	
			70	лестничная клетка							12,3	
			71	переходной балкон							9,4	
			72	тамбур							12,2	
			73	лифтовой холл							9,2	
			74	коридор							28,3	
			75	лестничная клетка							12,3	
			76	переходной балкон							9,4	
			77	тамбур							12,2	
			78	лифтовой холл							9,2	
			79	коридор							28,3	
			80	лестничная клетка							12,3	
			81	переходной балкон							9,4	
			82	тамбур							12,2	
			83	лифтовой холл							9,2	
			84	коридор							28,3	
			85	лестничная клетка							12,3	
			86	коридор							8,3	
			87	коридор							4,2	
			88	тамбур							8,2	
			89	машинное помещение лифтов							18,0	
			Итого по пом. места общего пользования № 033								1 208,2	
			Итого								7132,9	

г/о Котельники, г. Котельники, мкр-н "Новые Котельники", Дом 10



000-112-742-578

Экспликация помещений общественного назначения, кв.м

Этаж	Номер помещения	Номер по плану	Назначение помещений	Формула подсчета площади по внутреннему обмеру	Общая площадь	в том числе		Высота	Самостоятельно перестроенная или перестроенная площадь
						основная	вспомогательная		
3	4	5	6	7	8	9	10	11	
А	1	01	1	офисное помещение	120,3	120,3		4,00	
		2	помещение уборочного инвентаря	2,0		2,0			
		3	санузел	2,0		2,0			
			Итого по пом. Офис № 01	124,3	120,3	4,0			
А	1	02	1	офисное помещение	30,5	30,5		4,00	
		2	помещение уборочного инвентаря	2,7		2,7			
		3	санузел	1,8		1,8			
			Итого по пом. Офис № 02	35,0	30,5	4,5			
А	1	03	1	офисное помещение	102,8	102,8		4,00	
		2	помещение уборочного инвентаря	2,5		2,5			
		3	санузел	2,5		2,5			
			Итого по пом. Офис № 03	107,8	102,8	5,0			
А	1	04	1	офисное помещение	104,2	104,2		4,00	
		2	помещение уборочного инвентаря	2,3		2,3			
		3	санузел	1,9		1,9			
			Итого по пом. Офис № 04	108,4	104,2	4,2			
А	1	05	1	офисное помещение	51,4	51,4		4,00	
		2	помещение уборочного инвентаря	2,1		2,1			
		3	санузел	2,0		2,0			
			Итого по пом. Офис № 05	55,5	51,4	4,1			
А	1	06	1	офисное помещение	80,6	80,6		4,00	
		2	помещение уборочного инвентаря	3,0		3,0			
		3	санузел	2,0		2,0			
			Итого по пом. Офис № 06	85,6	80,6	5,0			
А	1	07	1	офисное помещение	112,1	112,1		4,00	
		2	помещение уборочного инвентаря	2,4		2,4			
		3	санузел	2,7		2,7			
			Итого по пом. Офис № 07	117,2	112,1	5,1			
А	1	08	1	офисное помещение	80,1	80,1		4,00	
		2	помещение уборочного инвентаря	2,6		2,6			
		3	санузел	3,3		3,3			

г/о Котельники, г. Котельники, мкр-н "Новые Котельники", Дом 10



000-112-742-578

	2	3	4	5	6	7	8	9	10	11
					Итого по пом. Офис № 08	86,0	80,1	5,9		
		09	1	офисное помещение		68,4	68,4		4,00	
			2	помещение уборочного инвентаря		2,3		2,3		
			3	санузел		2,0		2,0		
					Итого по пом. Офис № 09	72,7	68,4	4,3		
		010	1	офисное помещение		160,8	160,8		4,00	
			2	помещение уборочного инвентаря		2,6		2,6		
			3	санузел		2,5		2,5		
					Итого по пом. Офис № 010	165,9	160,8	5,1		
					ИТОГО	958,4	911,2	47,2		

г/о Котельники, г. Котельники, мкр-н "Новые Котельники", Дом 10



000-112-742-578

Экспликация помещений, используемых для обслуживания дома, кв.м

Домовая книга	Этаж	Номер помещения	Номер по плану	Назначение помещений	Формула подсчета площади по внутреннему обмеру	Общая площадь	В т.ч., площадь		Высота	Самостоятельно или перестроенная или перепланированная площадь
							основная	вспомогательная		
1	2	3	4	5	6	7	8	9	10	11
А	подвальный	011	1	насосная		43,1		43,1	2,94	
				Итого по пом. насосная № 011		43,1		43,1		
А	подвальный	012	1	ИТП		97,6		97,6	2,94	
				Итого по пом. ИТП № 012		97,6		97,6		
А	подвальный	013	1	электрощитовая секций 1-2		12,2		12,2	2,94	
				Итого по пом. электрощитовая секций 1-2 № 013		12,2		12,2		
А	подвальный	014	1	помещение сетей связи		9,5		9,5	2,94	
				Итого по пом. помещение сетей связи № 014		9,5		9,5		
А	подвальный	015	1	электрощитовая неж.пом. 1-го эт.		8,5		8,5	2,94	
				Итого по пом. электрощитовая неж.пом. 1-го эт. № 015		8,5		8,5		
А	подвальный	016	1	электрощитовая секций 3-4		15,5		15,5	2,94	
				Итого по пом. электрощитовая секций 3-4 № 016		15,5		15,5		
А	1	017	1	мусоросборная камера		7,1		7,1		
				Итого по пом. мусоросборная камера № 017		7,1		7,1		
А	1	018	1	помещение консьержа санузел		10,8		10,8		
А			2			3,0		3,0		
				Итого по пом. помещение консьержа № 018		13,8		13,8		
А	1	019	1	помещение уборочного инвентаря		2,5		2,5		
				Итого по пом. помещение уборочного инвентаря № 019		2,5		2,5		
А	1	020	1	мусоросборная камера		7,1		7,1		
				Итого по пом. мусоросборная камера № 020		7,1		7,1		
А	1	021	1	помещение консьержа санузел		10,2		10,2		
А			2			2,6		2,6		
				Итого по пом. помещение консьержа № 021		12,8		12,8		
А	1	022	1	помещение уборочного инвентаря		2,6		2,6		
				Итого по пом. помещение уборочного инвентаря № 022		2,6		2,6		
А	1	023	1	мусоросборная камера		7,1		7,1		
				Итого по пом. мусоросборная камера № 023		7,1		7,1		
А	1	024	1	помещение консьержа санузел		10,3		10,3		
А			2			1,5		1,5		
				Итого по пом. помещение консьержа № 024		11,8		11,8		
А	1	025	1	помещение уборочного инвентаря		1,8		1,8		
				Итого по пом. помещение уборочного инвентаря № 025		1,8		1,8		
А	1	026	1	мусоросборная камера		11,7		11,7		
				Итого по пом. мусоросборная камера № 026		11,7		11,7		

г/о Котельники, г. Котельники, мкр-н "Новые Котельники", Дом 10



000-112-742-578

	2	3	4	5	6	7	8	9	10	11
	1	027	1	помещение консьержа		10,6		10,6		
			2	санузел		1,5		1,5		
				Итого по пом. консьержа № 027		12,1		12,1		
						1,8		1,8		
	1	028	1	помещение уборочного инвентаря						
				Итого по пом. уборочного инвентаря № 028		1,8		1,8		
				ИТОГО		278,6		278,6		

1 стр
кпр. "Б

г/о Котельники, г. Котельники, мкр-н "Новые Котельники", Дом 10



000-112-742-578

Распределение площади помещений по этажам, кв.м

	Площадь всех частей здания (комнат и помещений вспомогательного использования)	в том числе				Высота	Площадь помещений общего пользования	Самостоятельно перестроенная или перепланированная площадь
		Общая площадь жилых помещений	из нее		Площадь помещений вспомогательного использования с коэф.			
			жилая	подсобная				
	7	8	9	10	11	12	13	14
Итого по этажу "подвальный"								
Итого по этажу "1"							1256,6	
Итого по этажу "2"	1137,6	1100,9	496,0	604,9	36,7		369,2	
Итого по этажу "3"	1114,5	1077,8	495,7	582,1	36,7		272,6	
Итого по этажу "4"	1113,6	1076,9	495,7	581,2	36,7		272,6	
Итого по этажу "5"	1114,0	1077,3	495,7	581,6	36,7		272,6	
Итого по этажу "6"	1114,0	1077,3	496,2	581,1	36,7		272,6	
Итого по этажу "7"	1114,2	1077,5	495,9	581,6	36,7		272,6	
Итого по этажу "8"	1114,0	1077,3	495,6	581,7	36,7		272,6	
Итого по этажу "9"	1114,4	1077,7	495,6	582,1	36,7		272,6	
Итого по этажу "10"	1113,7	1077,0	495,9	581,1	36,7		272,6	
Итого по этажу "11"	1114,2	1077,5	495,8	581,7	36,7		272,6	
Итого по этажу "12"	1113,5	1076,8	495,5	581,3	36,7		272,6	
Итого по этажу "13"	1113,9	1077,2	496,1	581,1	36,7		272,6	
Итого по этажу "14"	1113,9	1077,2	496,0	581,2	36,7		272,6	
Итого по этажу "15"	1114,2	1077,5	495,7	581,8	36,7		272,6	
Итого по этажу "16"	1114,2	1077,5	495,7	581,8	36,7		272,6	
Итого по этажу "17"	844,6	818,0	368,9	449,1	26,6		201,2	
Итого по этажу "18"	844,8	818,2	369,0	449,2	26,6		201,2	
Итого по этажу "19"	844,7	818,1	368,0	450,1	26,6		201,2	
Итого по этажу "20"	844,8	818,2	368,0	450,2	26,6		201,2	
Итого по этажу "21"	844,5	817,9	368,1	449,8	26,6		201,2	
Итого по этажу "22"	844,6	818,0	368,0	450,0	26,6		201,2	
Итого по этажу "кровля"							210,9	
Итого по всем этажам	21801,9	21091,8	9647,1	11444,7	710,1		7132,9	

	Общая площадь	В том числе, площадь		Высота	Самостоятельно перестроенная или перепланированная площадь
		Основная	Вспомогательная		
	7	8	9	10	11
Итого по этажу подвальный	186,4		186,4		
Итого по этажу 1	1050,6	911,2	139,4		
Итого по всем этажам	1237,0	911,2	325,8		

Комментарии

Исполнил Плетнева И. Е.
Фамилия И. О.

Проверил Лев Л. В.
Фамилия И. О.


г/о Котельники, г. Котельники, мкр-н "Новые Котельники", Дом 10



000-112-742-578

Поэтажный план строения лит.А
находящегося г.о. Котельники, мкрн. "Новые Котельники", дом 10

ПОДВАЛ

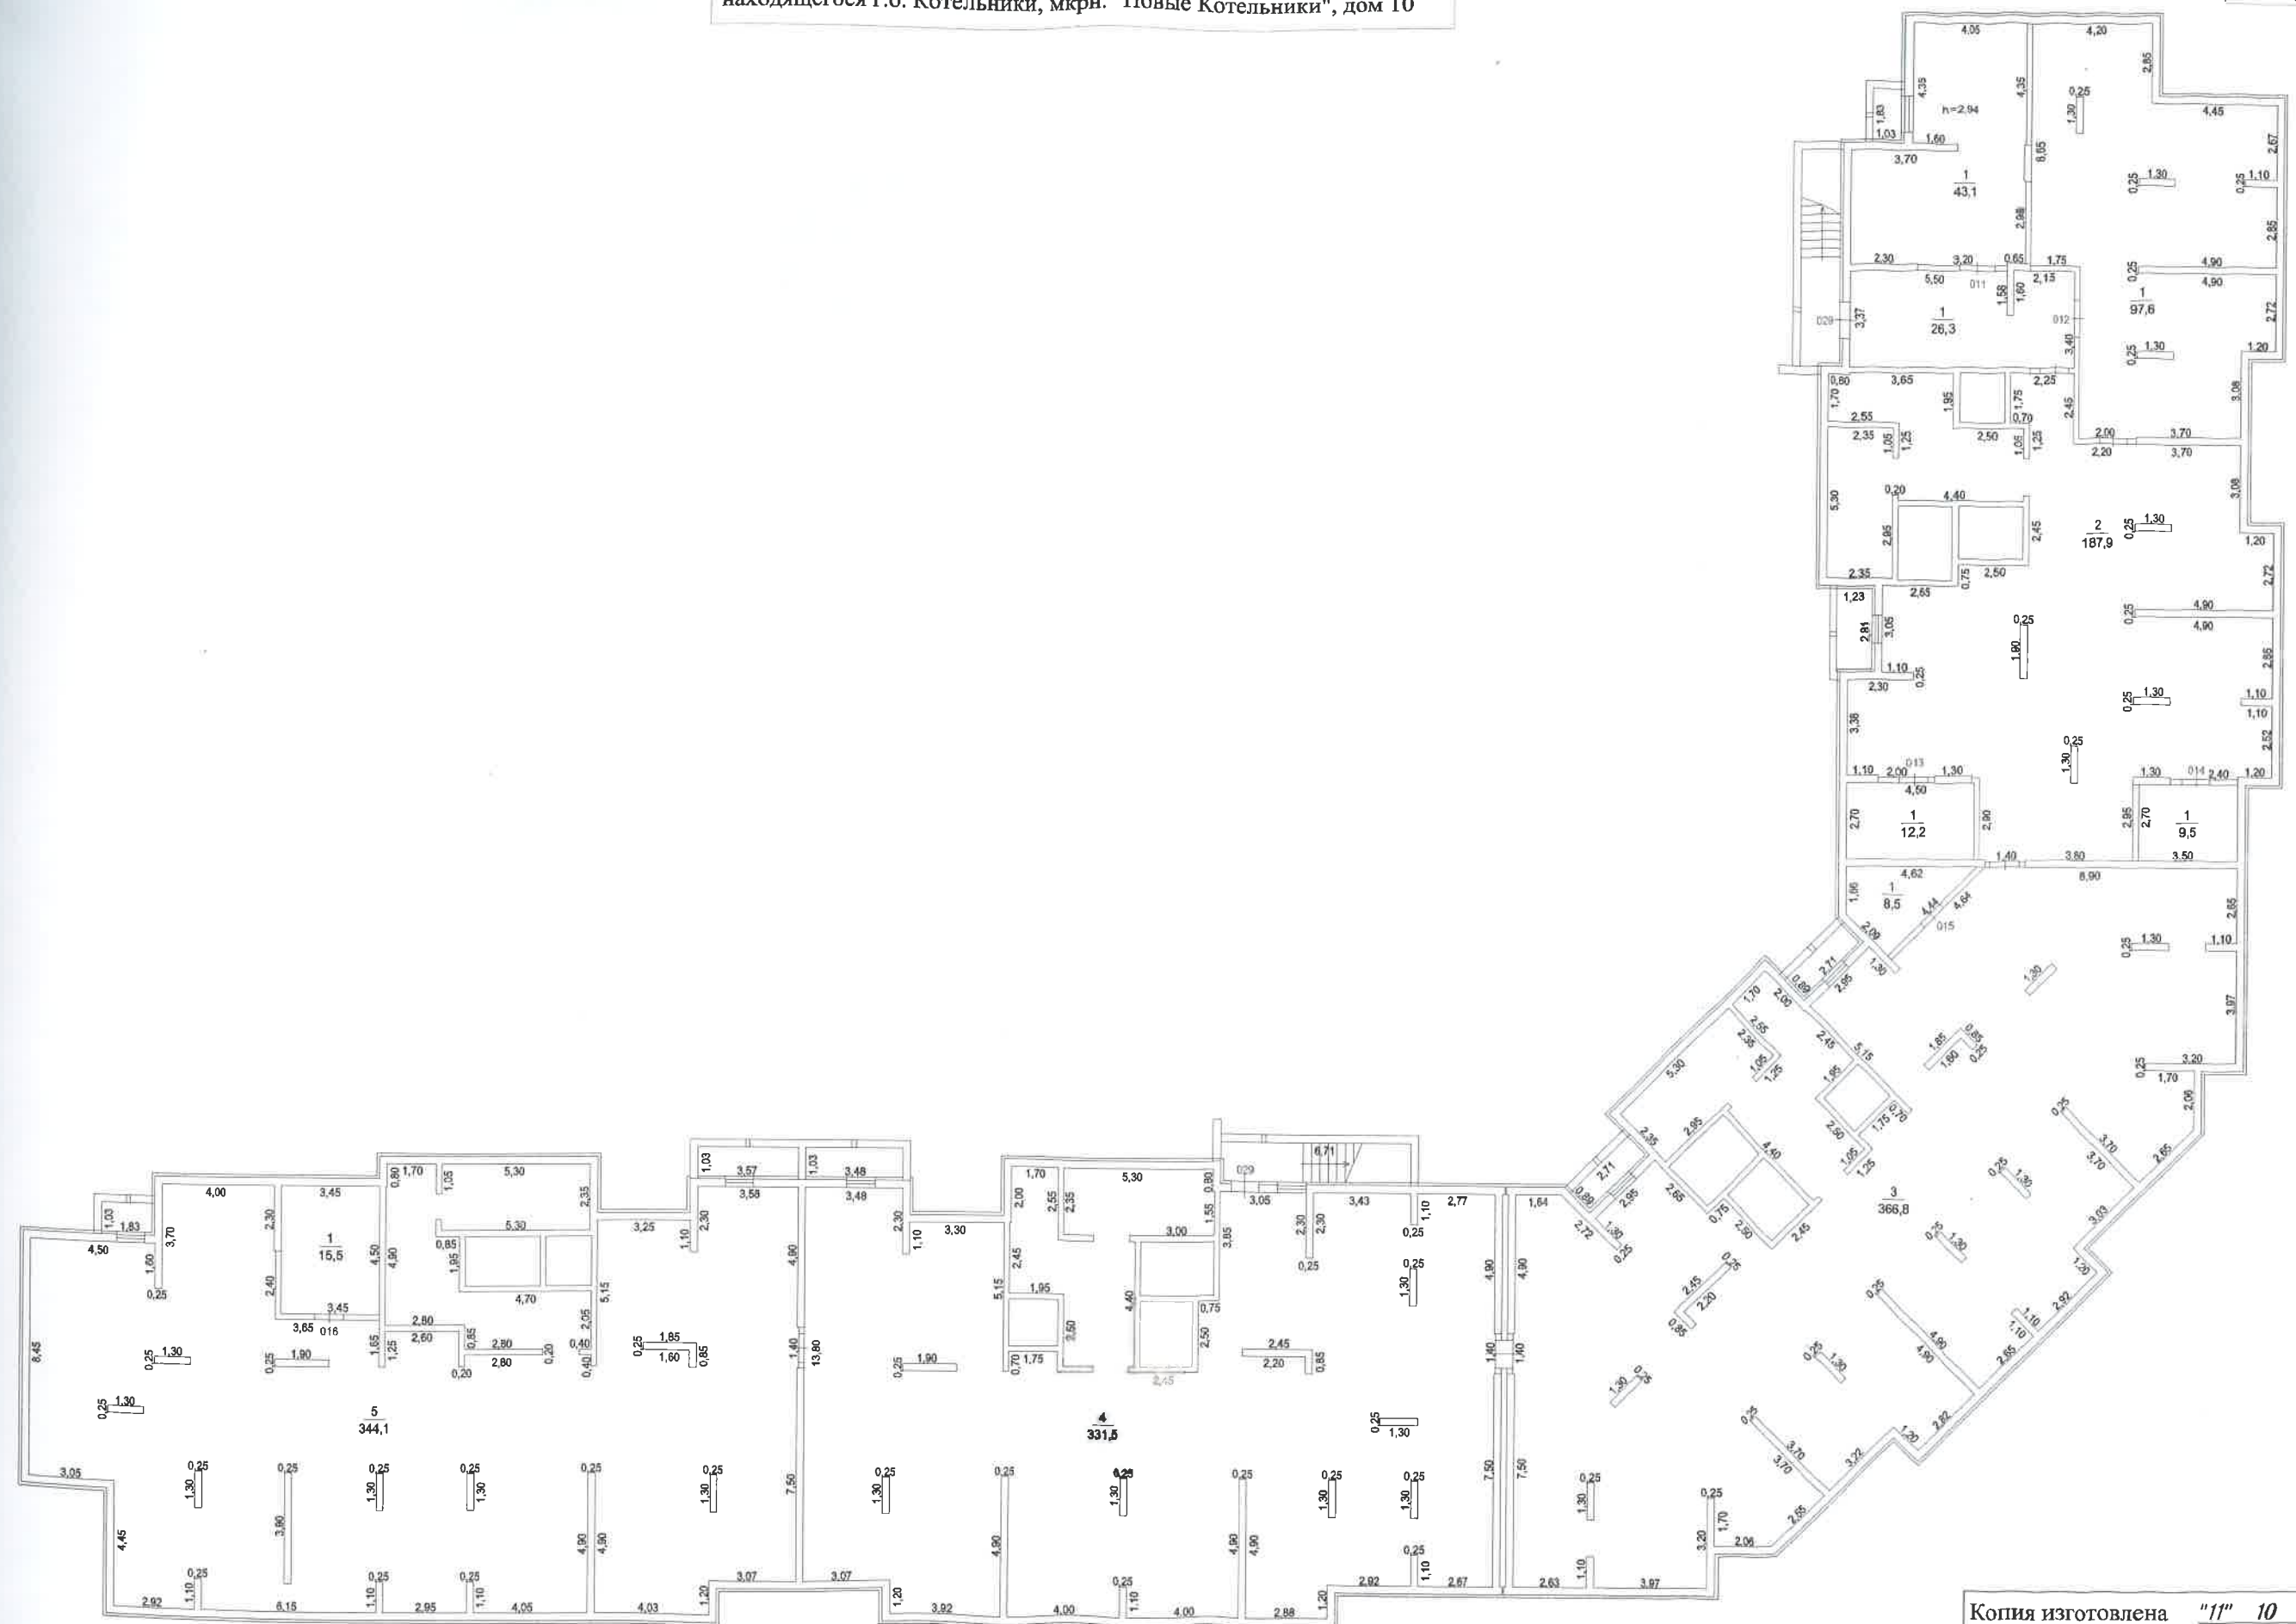


масштаб 1:230

Копия изготовлена "11" 10 2021 г.
По состоянию на "04" 10 2021 г.
Копировал _____
Проверил _____

Поэтажный план строения лит.А
находящегося г.о. Котельники, мкрн. "Новые Котельники", дом 10

1-й этаж

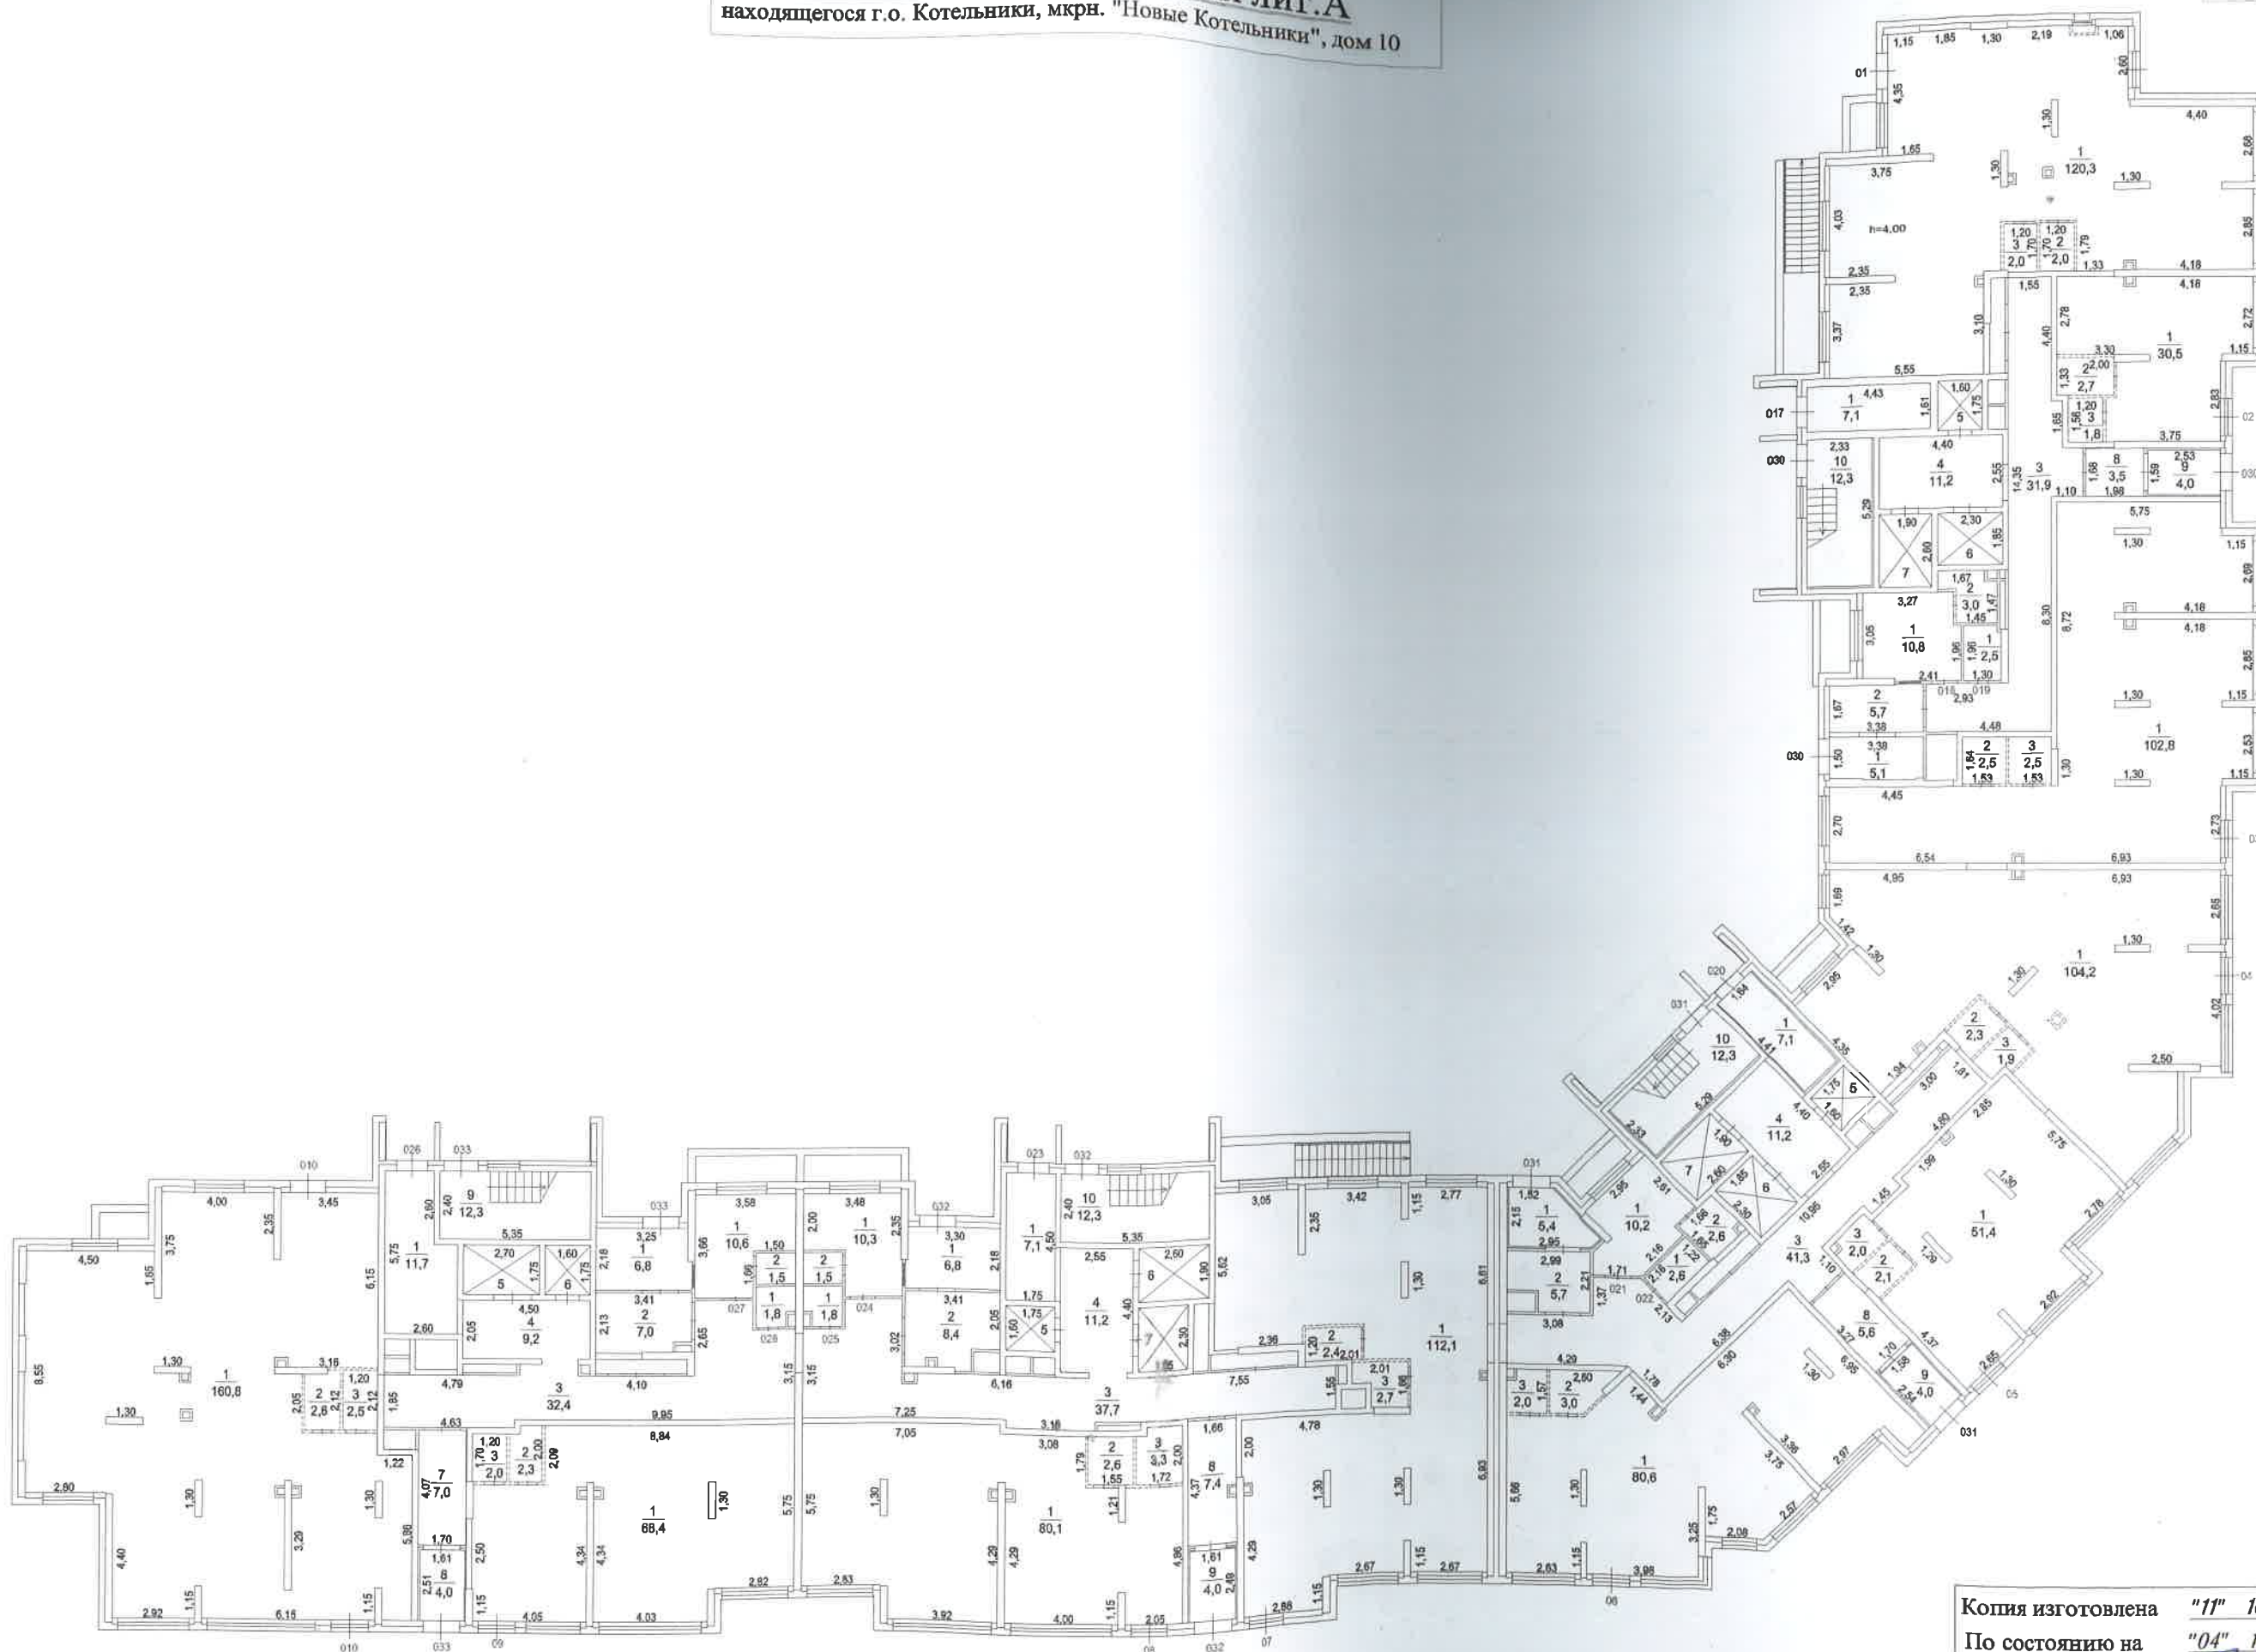


масштаб 1:230

Копия изготовлена "11" 10 2021 г.
По состоянию на "04" 10 2021 г.
Копировал _____
Проверил _____

Поэтажный план строения лит.А
находящегося г.о. Котельники, мкр. "Новые Котельники", дом 10

2-й этаж

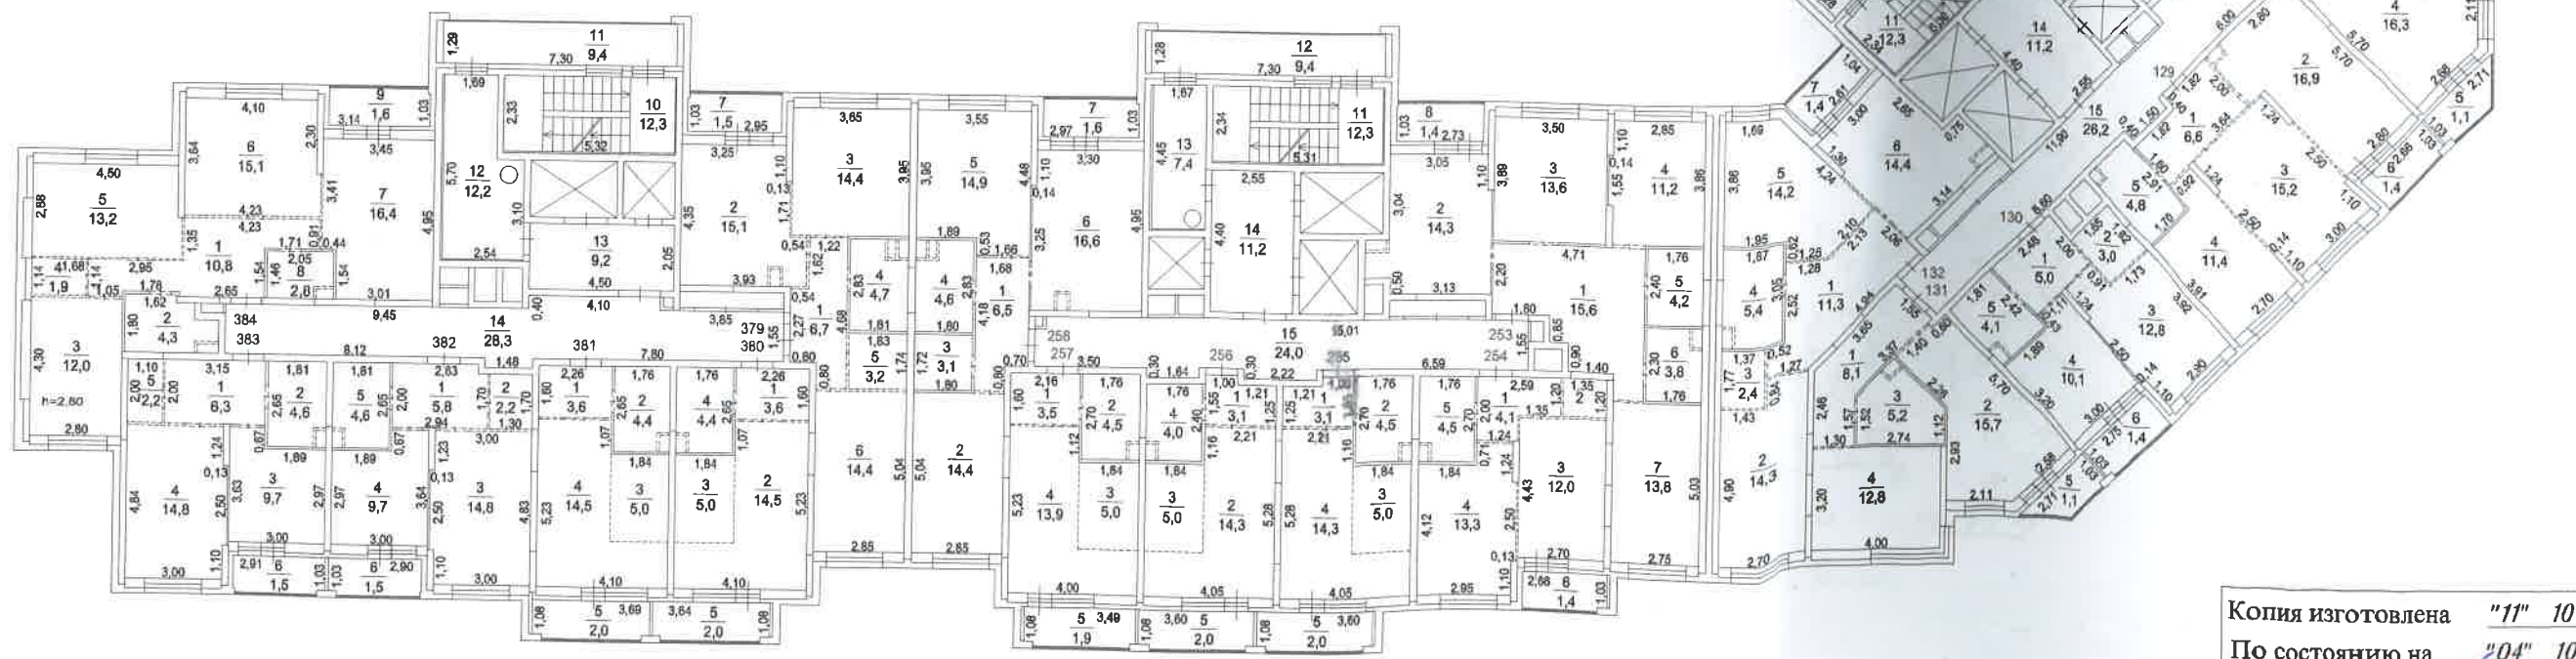


масштаб 1:230

Копия изготовлена "11" 10 2021 г.
По состоянию на "04" 10 2021 г.
Копировал _____
Проверил _____

Поэтажный план строения лит.А
находящегося г.о. Котельники, мкрн. "Новые Котельники", дом 10

3-й этаж

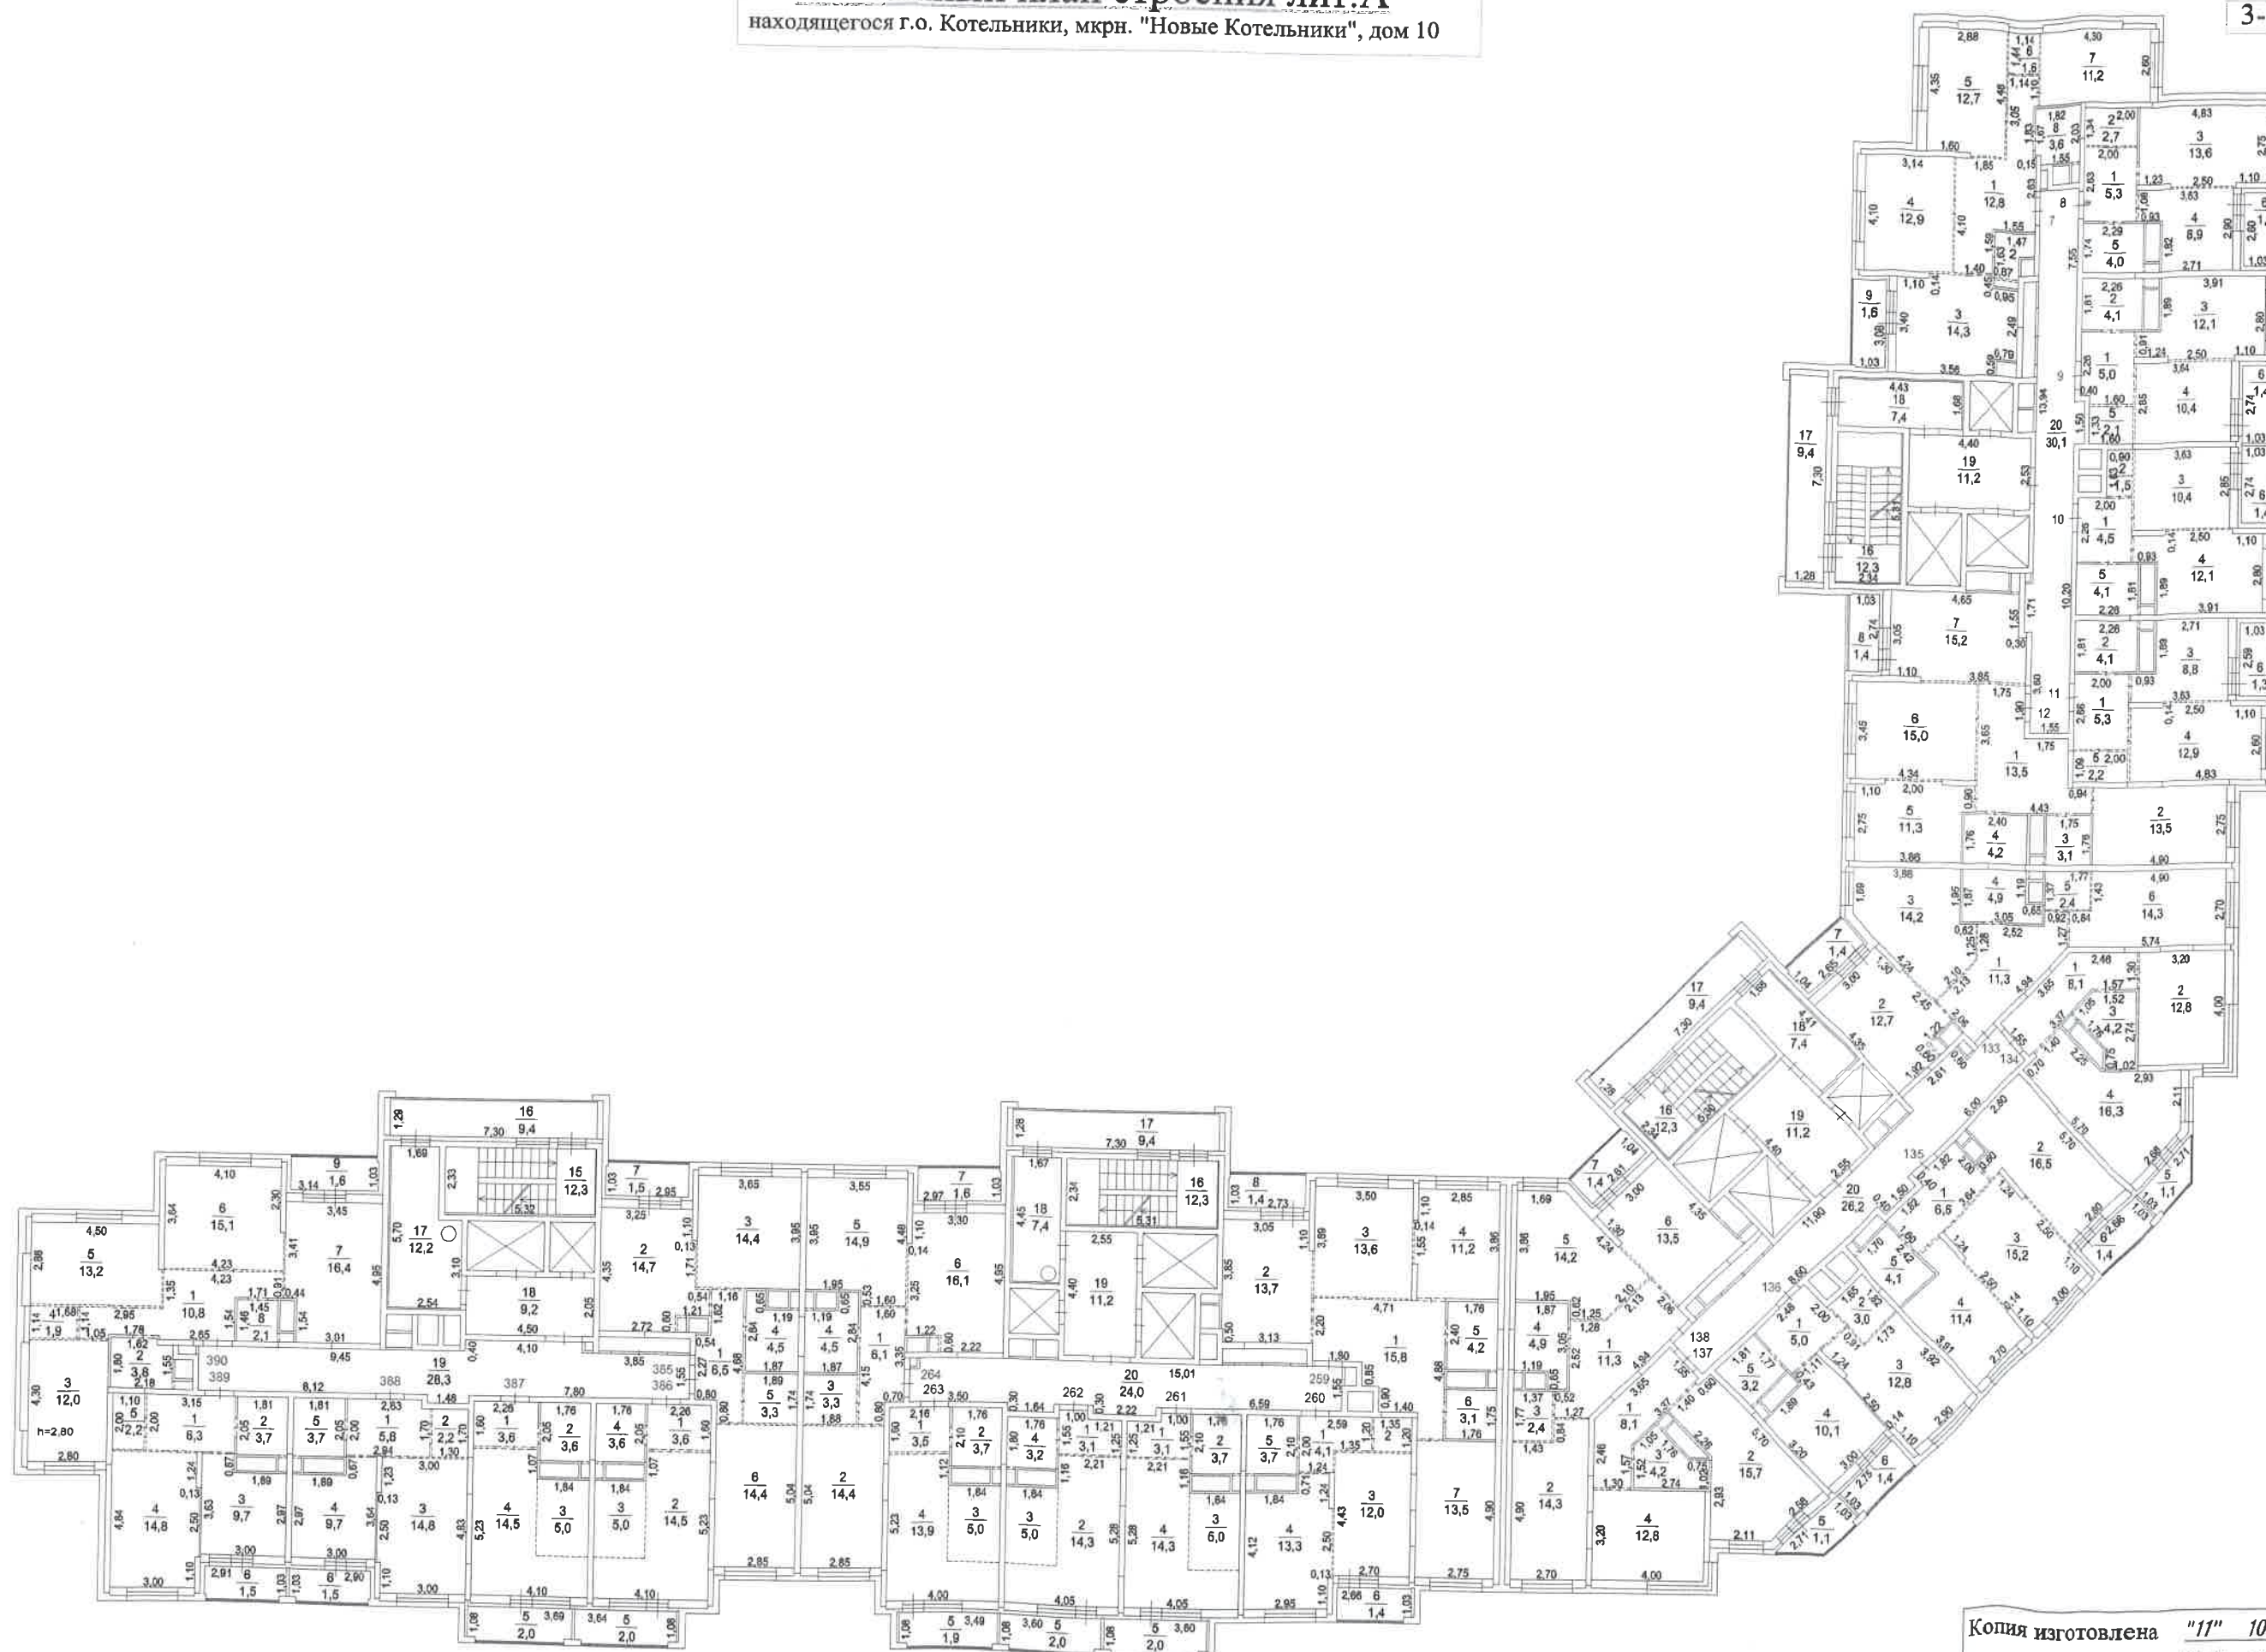


масштаб 1:230

Копия изготовлена "11" 10 2021 г.
По состоянию на "04" 10 2021 г.
Копировал _____
Проверил _____

Поэтажный план строения лит.А
находящегося г.о. Котельники, мкрн. "Новые Котельники", дом 10

4-й этаж

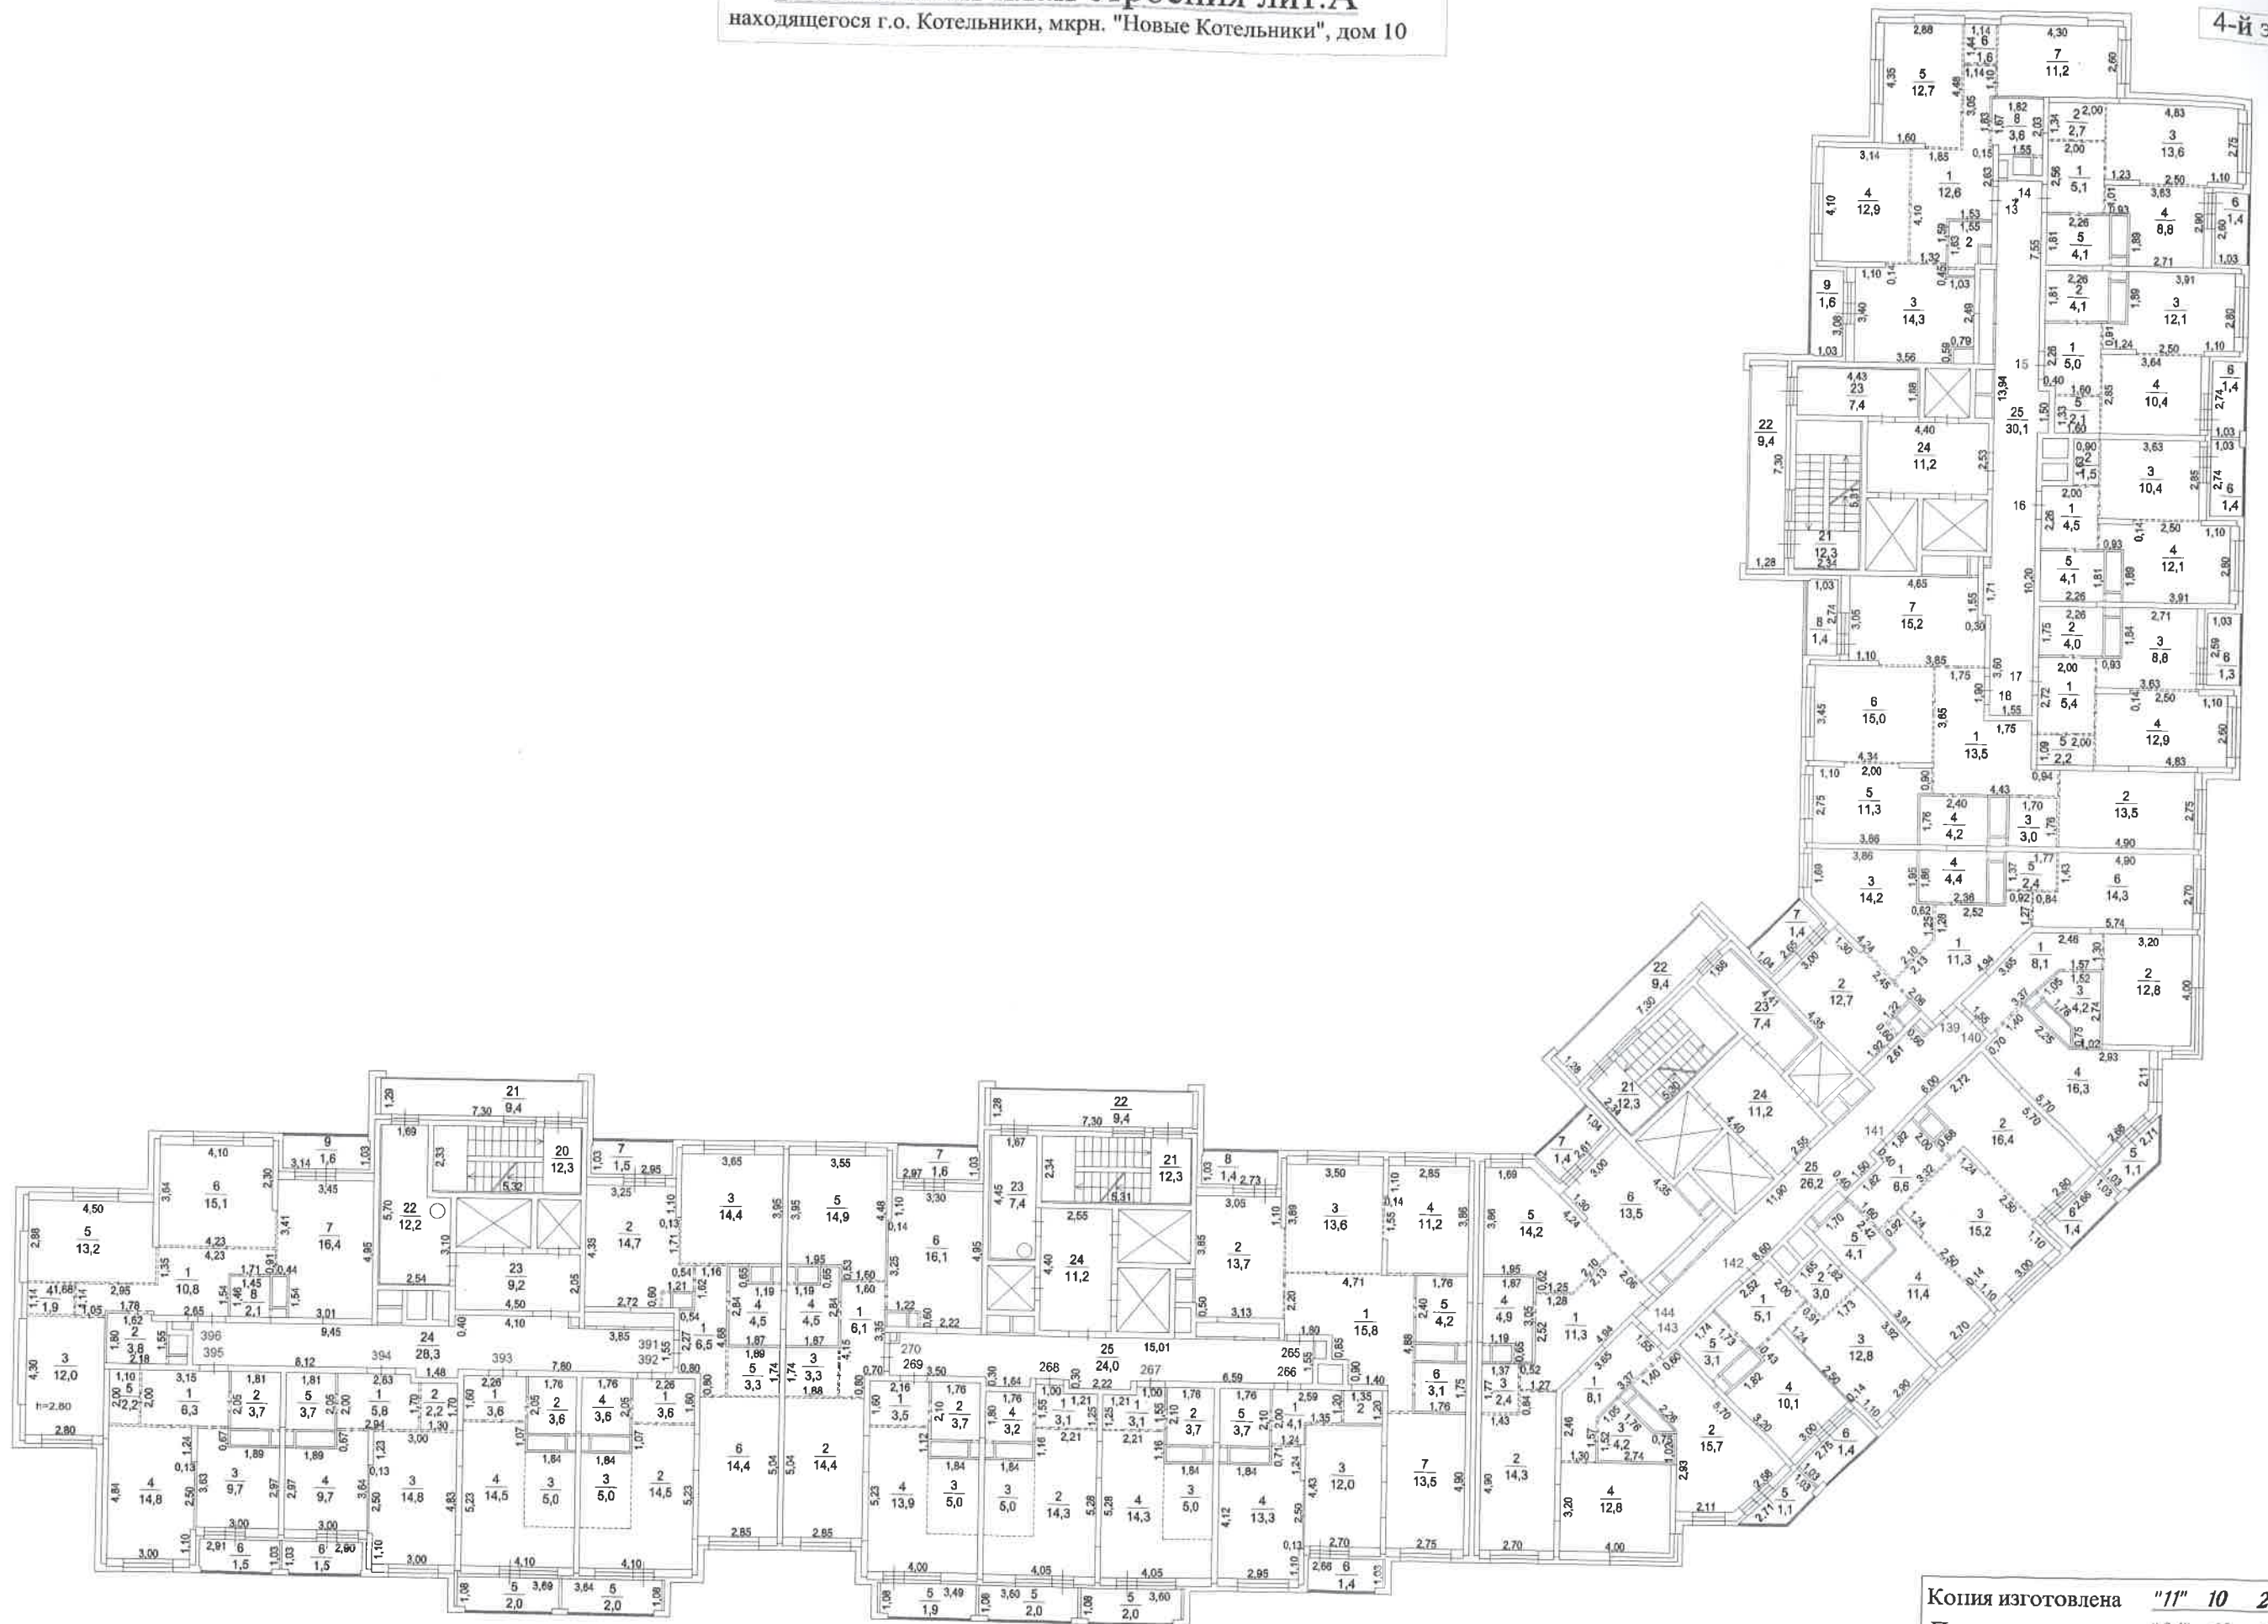

масштаб 1:230

Копия изготовлена "11" 10 2021 г.
По состоянию на "04" 10 2021 г.
Копировал _____
Проверил _____

Поэтажный план строения лит. А
находящегося г.о. Котельники, мкрн. "Новые Котельники", дом 10


5-й этаж

масштаб 1:230



Поэтажный план строения лит.А
находящегося г.о. Котельники, мкрн. "Новые Котельники", дом 10

6-й этаж

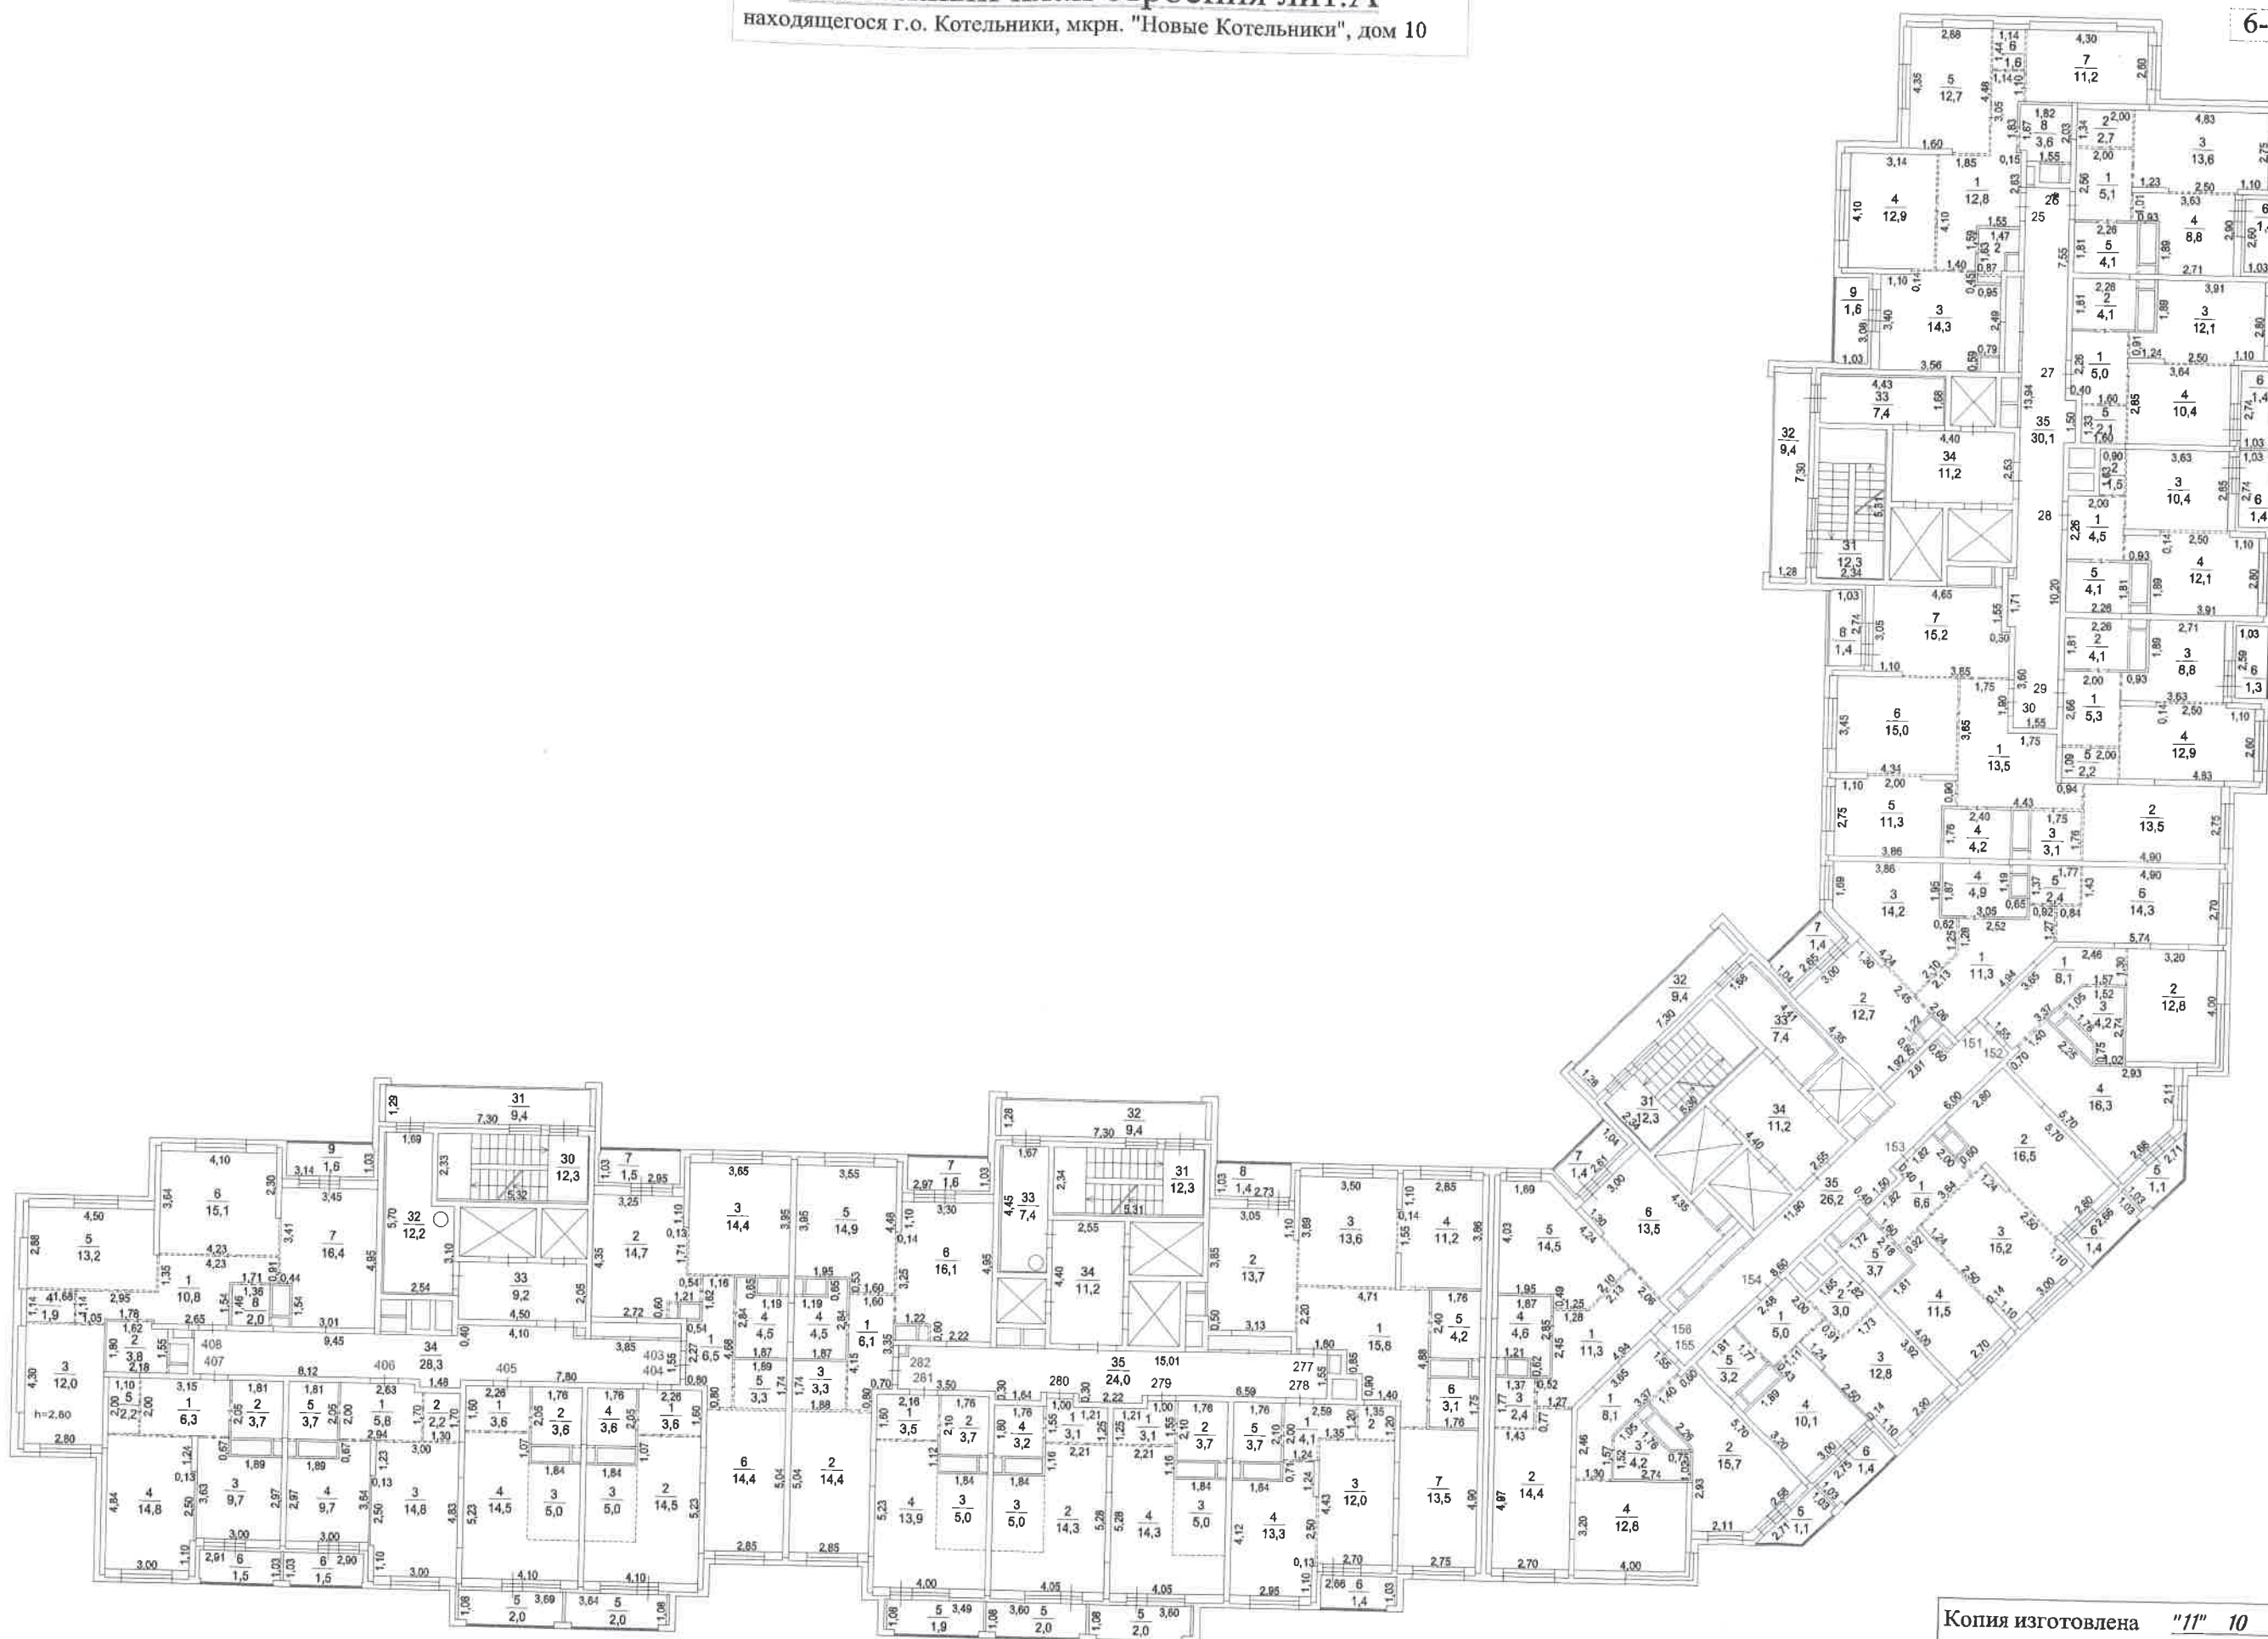


масштаб 1:230

Копия изготовлена "11" 10 2021 г.
По состоянию на "04" 10 2021 г.
Копировал _____
Проверил _____

Поэтажный план строения лит.А
находящегося г.о. Котельники, мкрн. "Новые Котельники", дом 10

7-й этаж

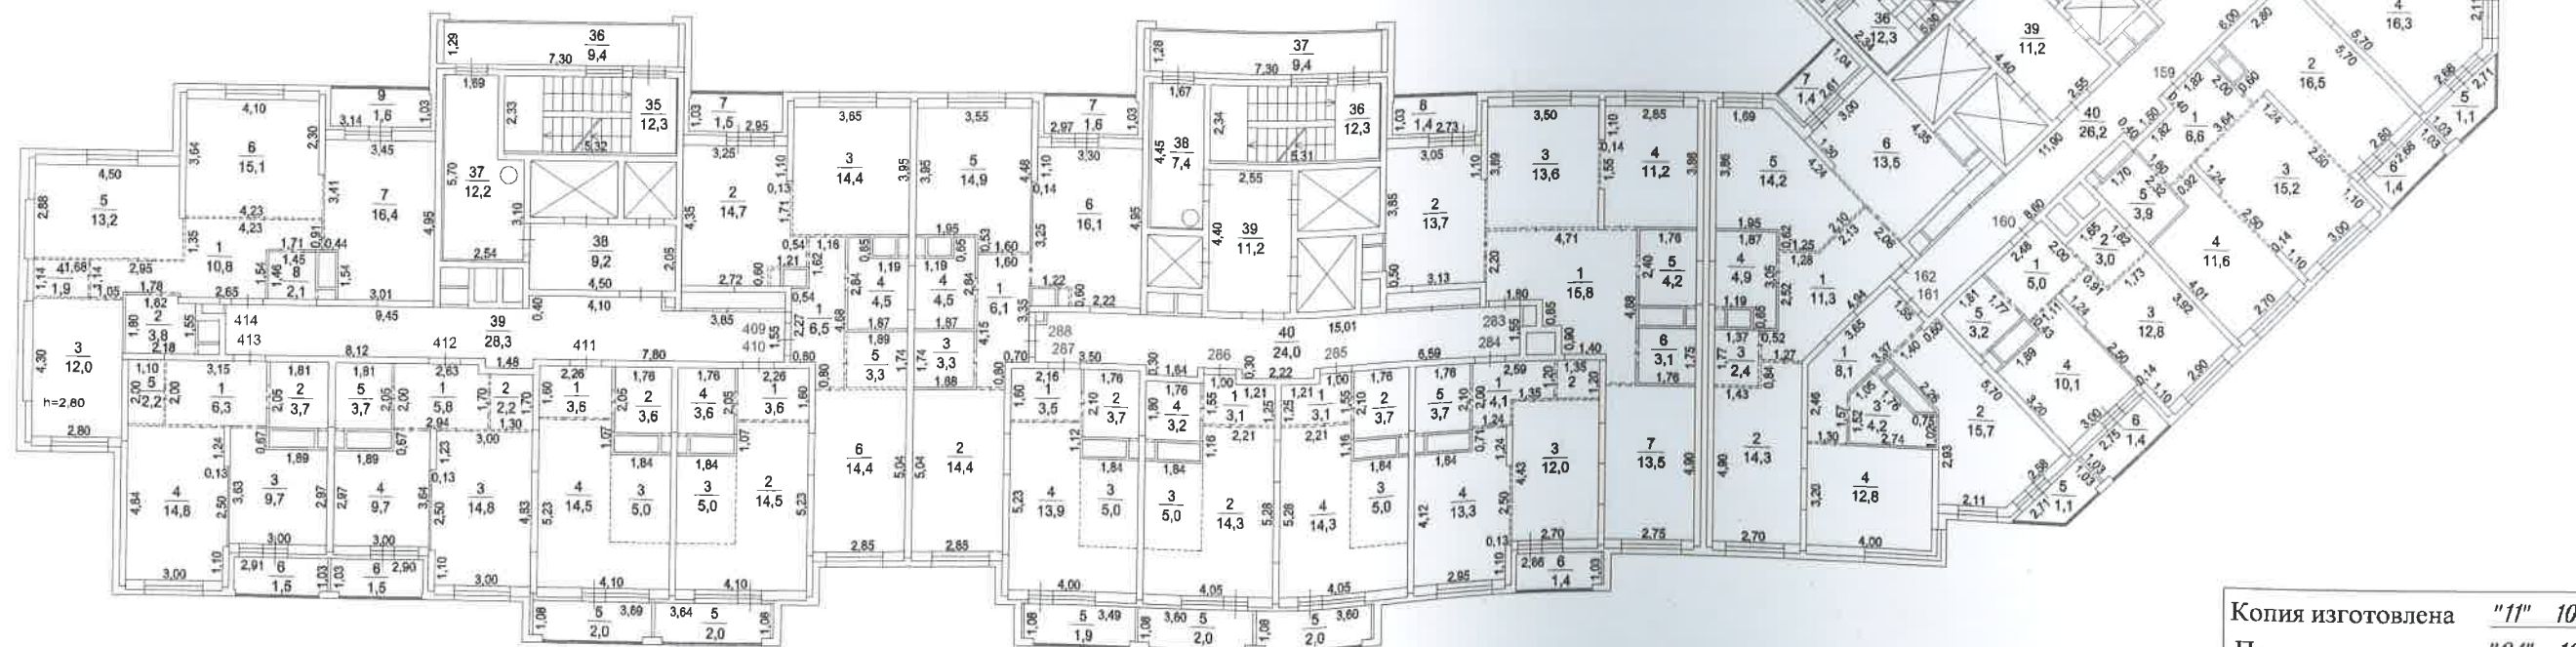


масштаб 1:230

Копия изготовлена "11" 10 2021 г.
По состоянию на "04" 10 2021 г.
Копировал 
Проверил 

Поэтажный план строения лит.А
находящегося г.о. Котельники, мкрн. "Новые Котельники", дом 10

8-й этаж

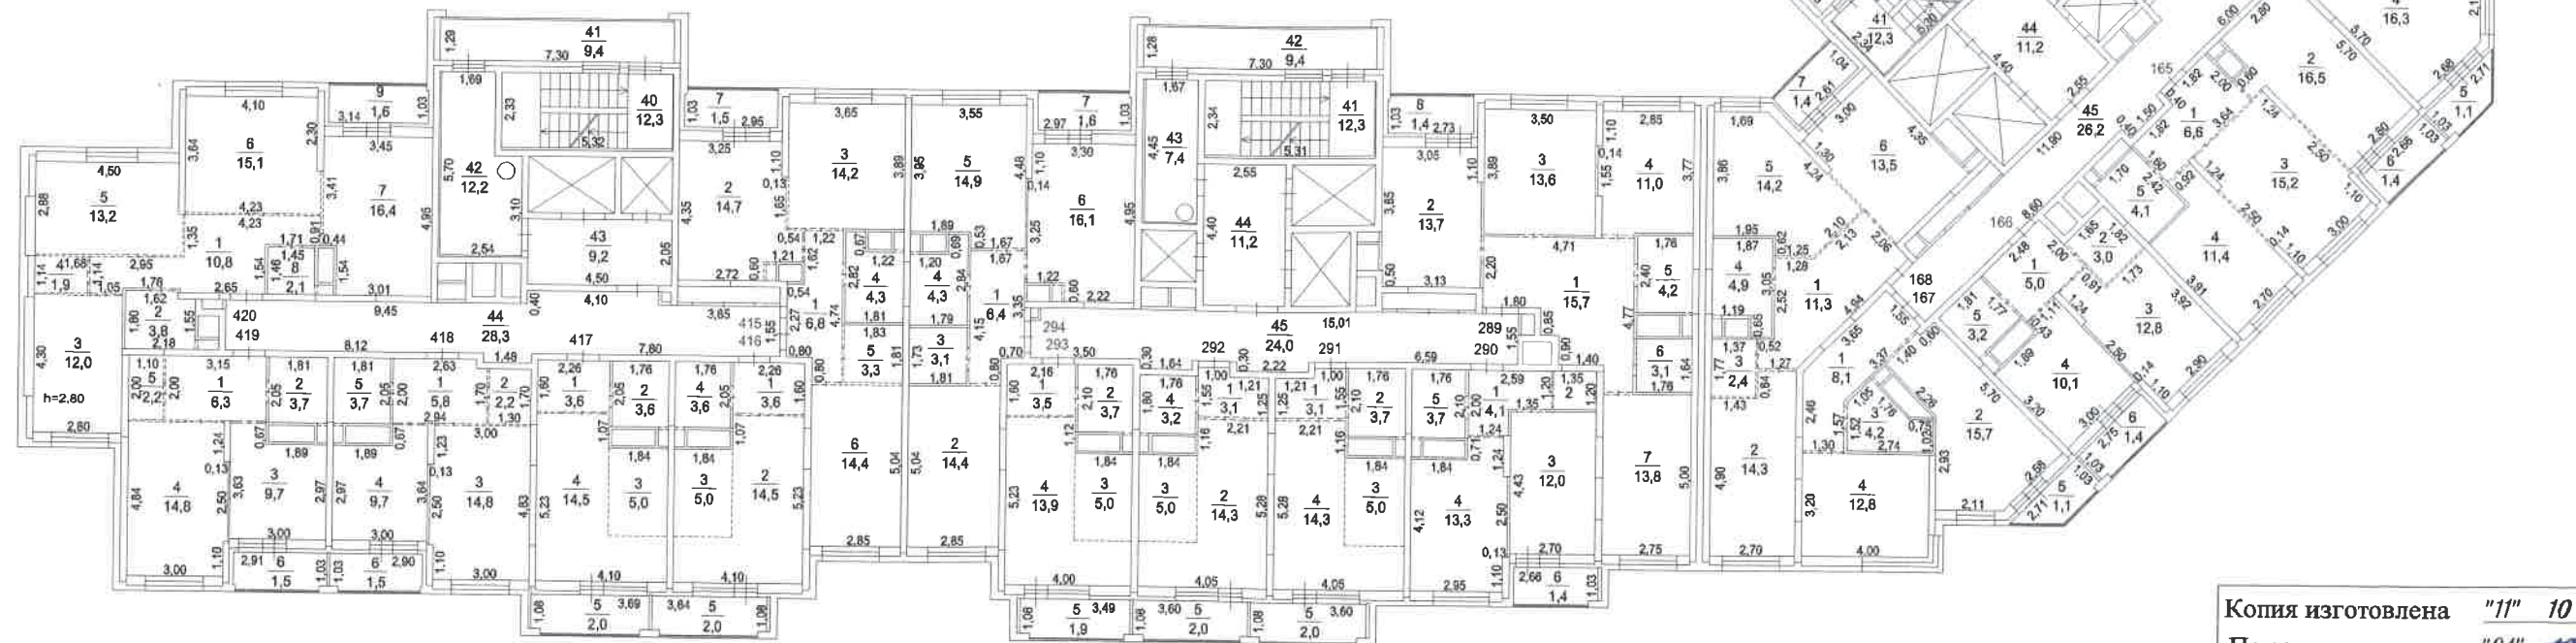


масштаб 1:230

Копия изготовлена "11" 10 2021 г.
По состоянию на "04" 10 2021 г.
Копировал _____
Проверил _____

Поэтажный план строения лит.А
находящегося г.о. Котельники, мкрн. "Новые Котельники", дом 10

9-й этаж

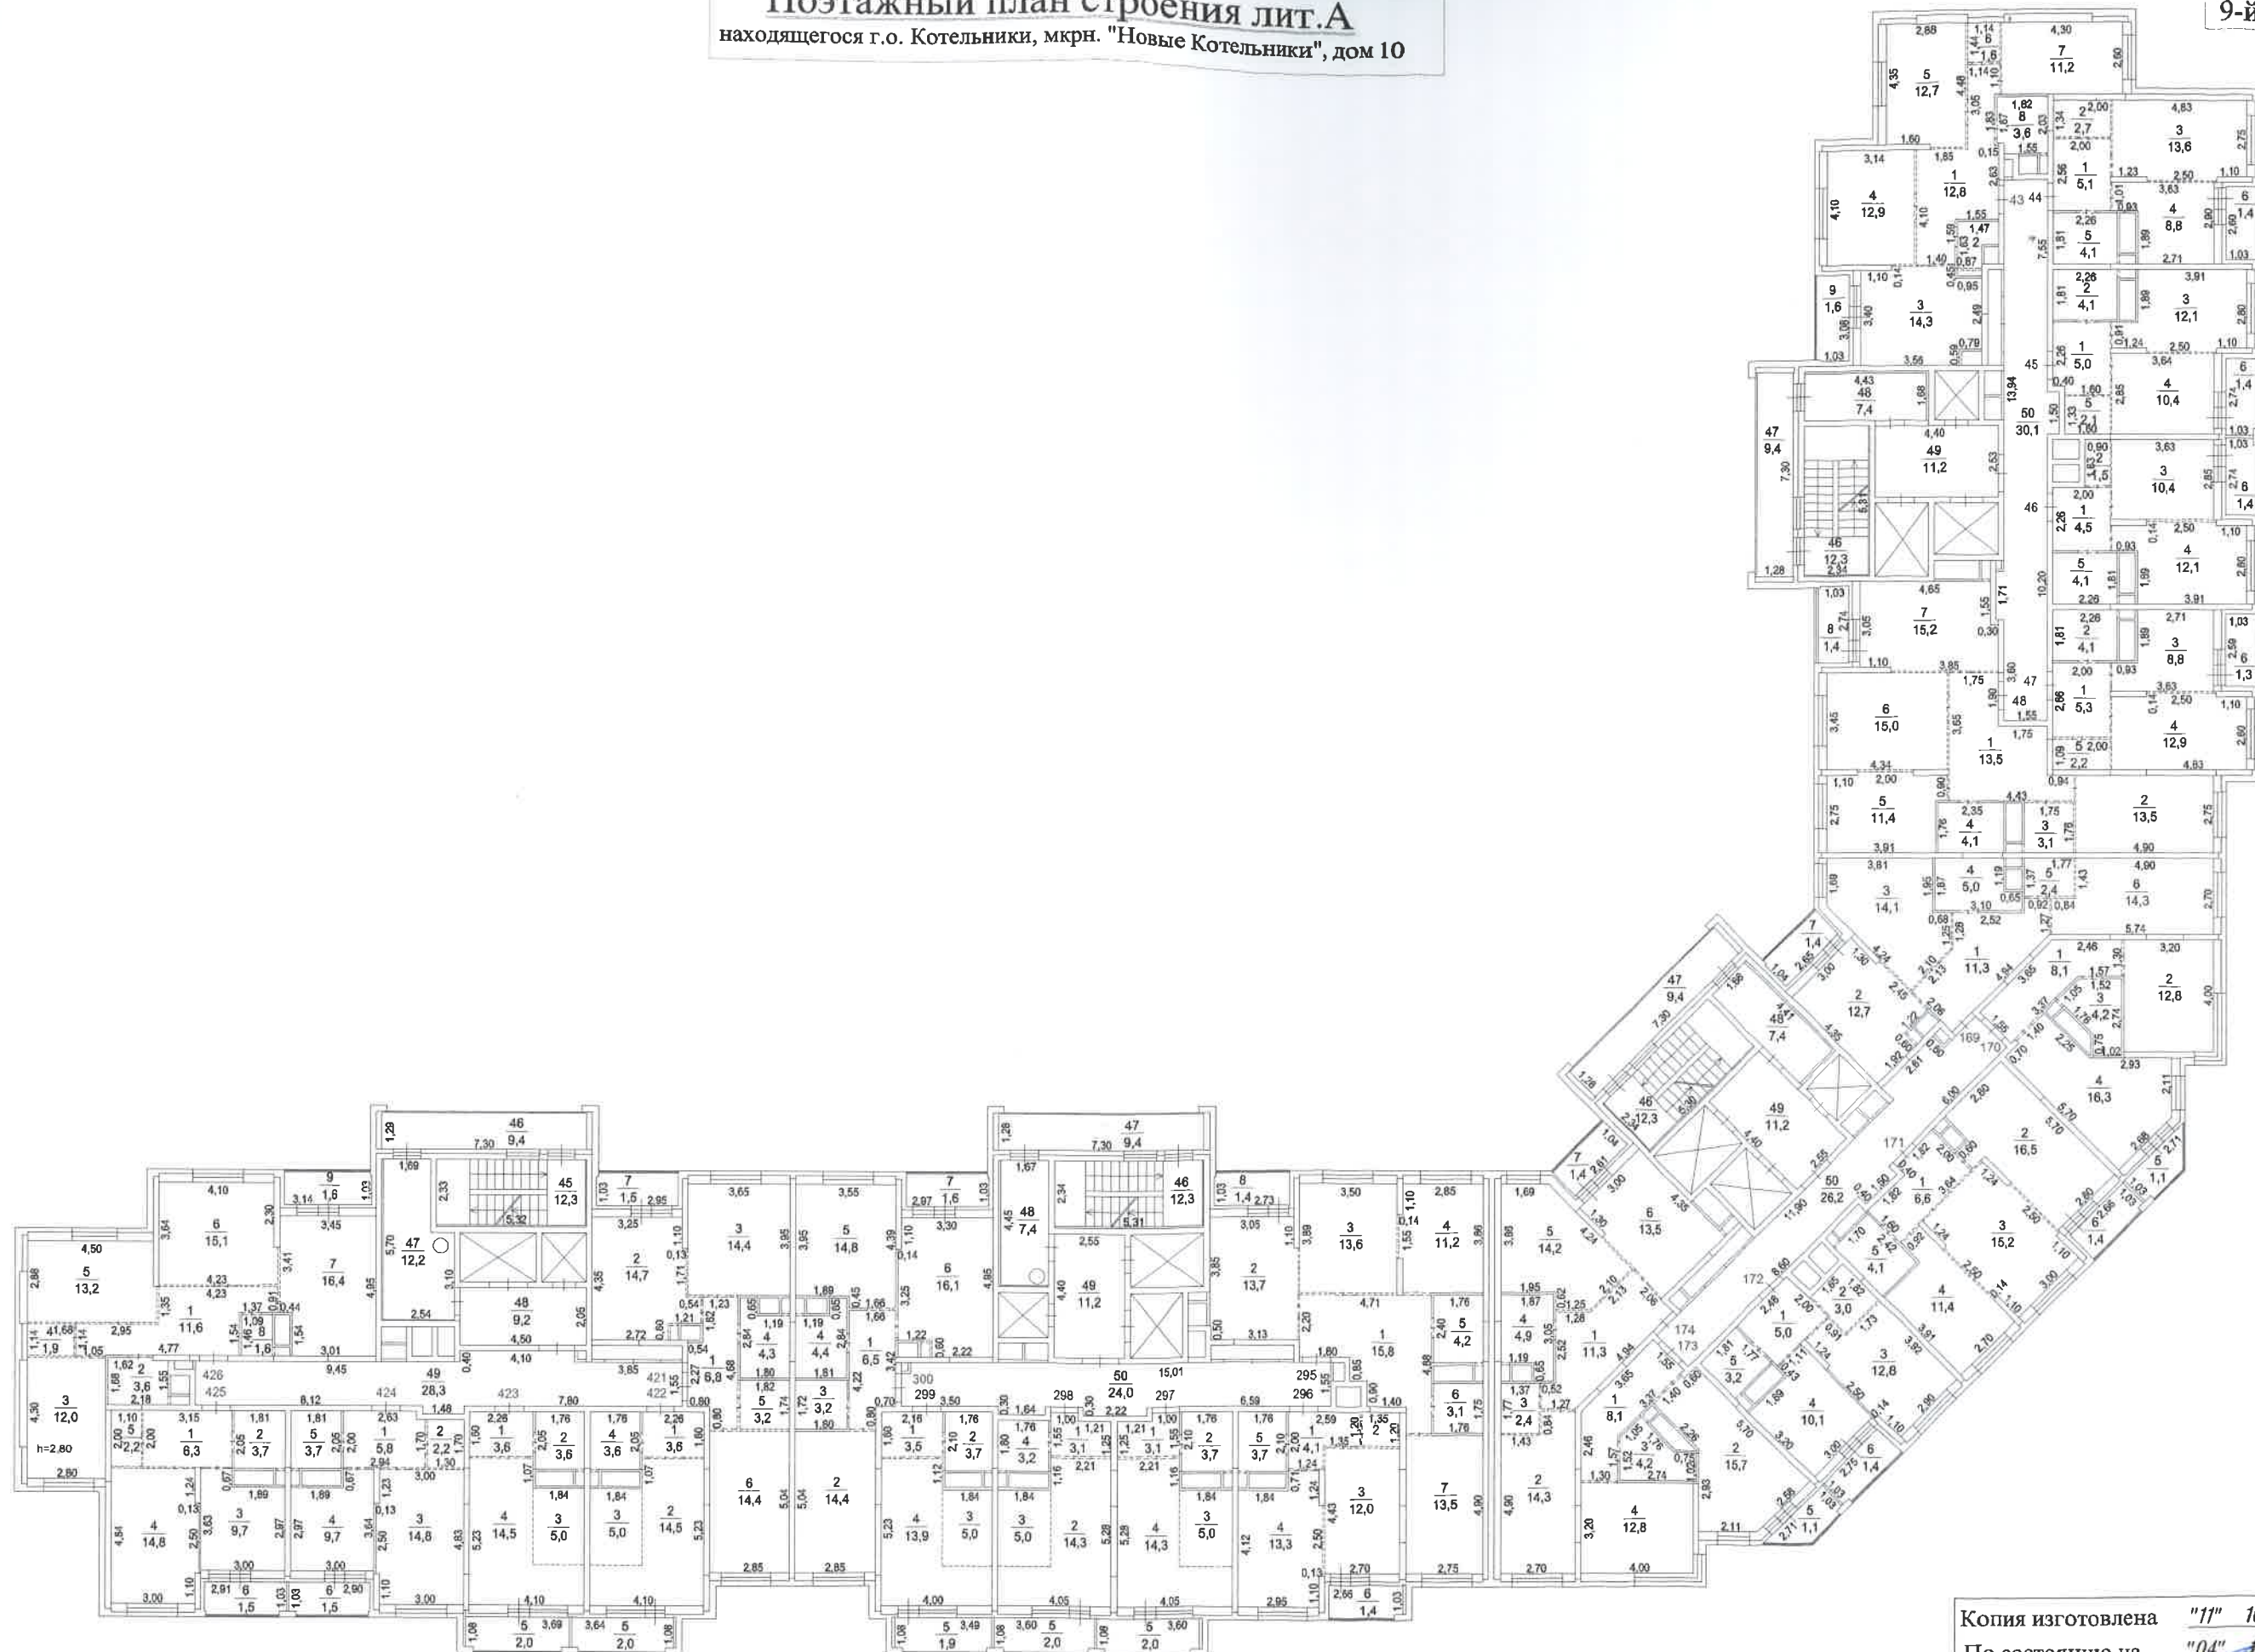


масштаб 1:230

Копия изготовлена "11" 10 2021 г.
По состоянию на "04" 10 2021 г.
Копировал _____
Проверил _____

Поэтажный план строения лит.А
находящегося г.о. Котельники, мкрн. "Новые Котельники", дом 10


10-й этаж

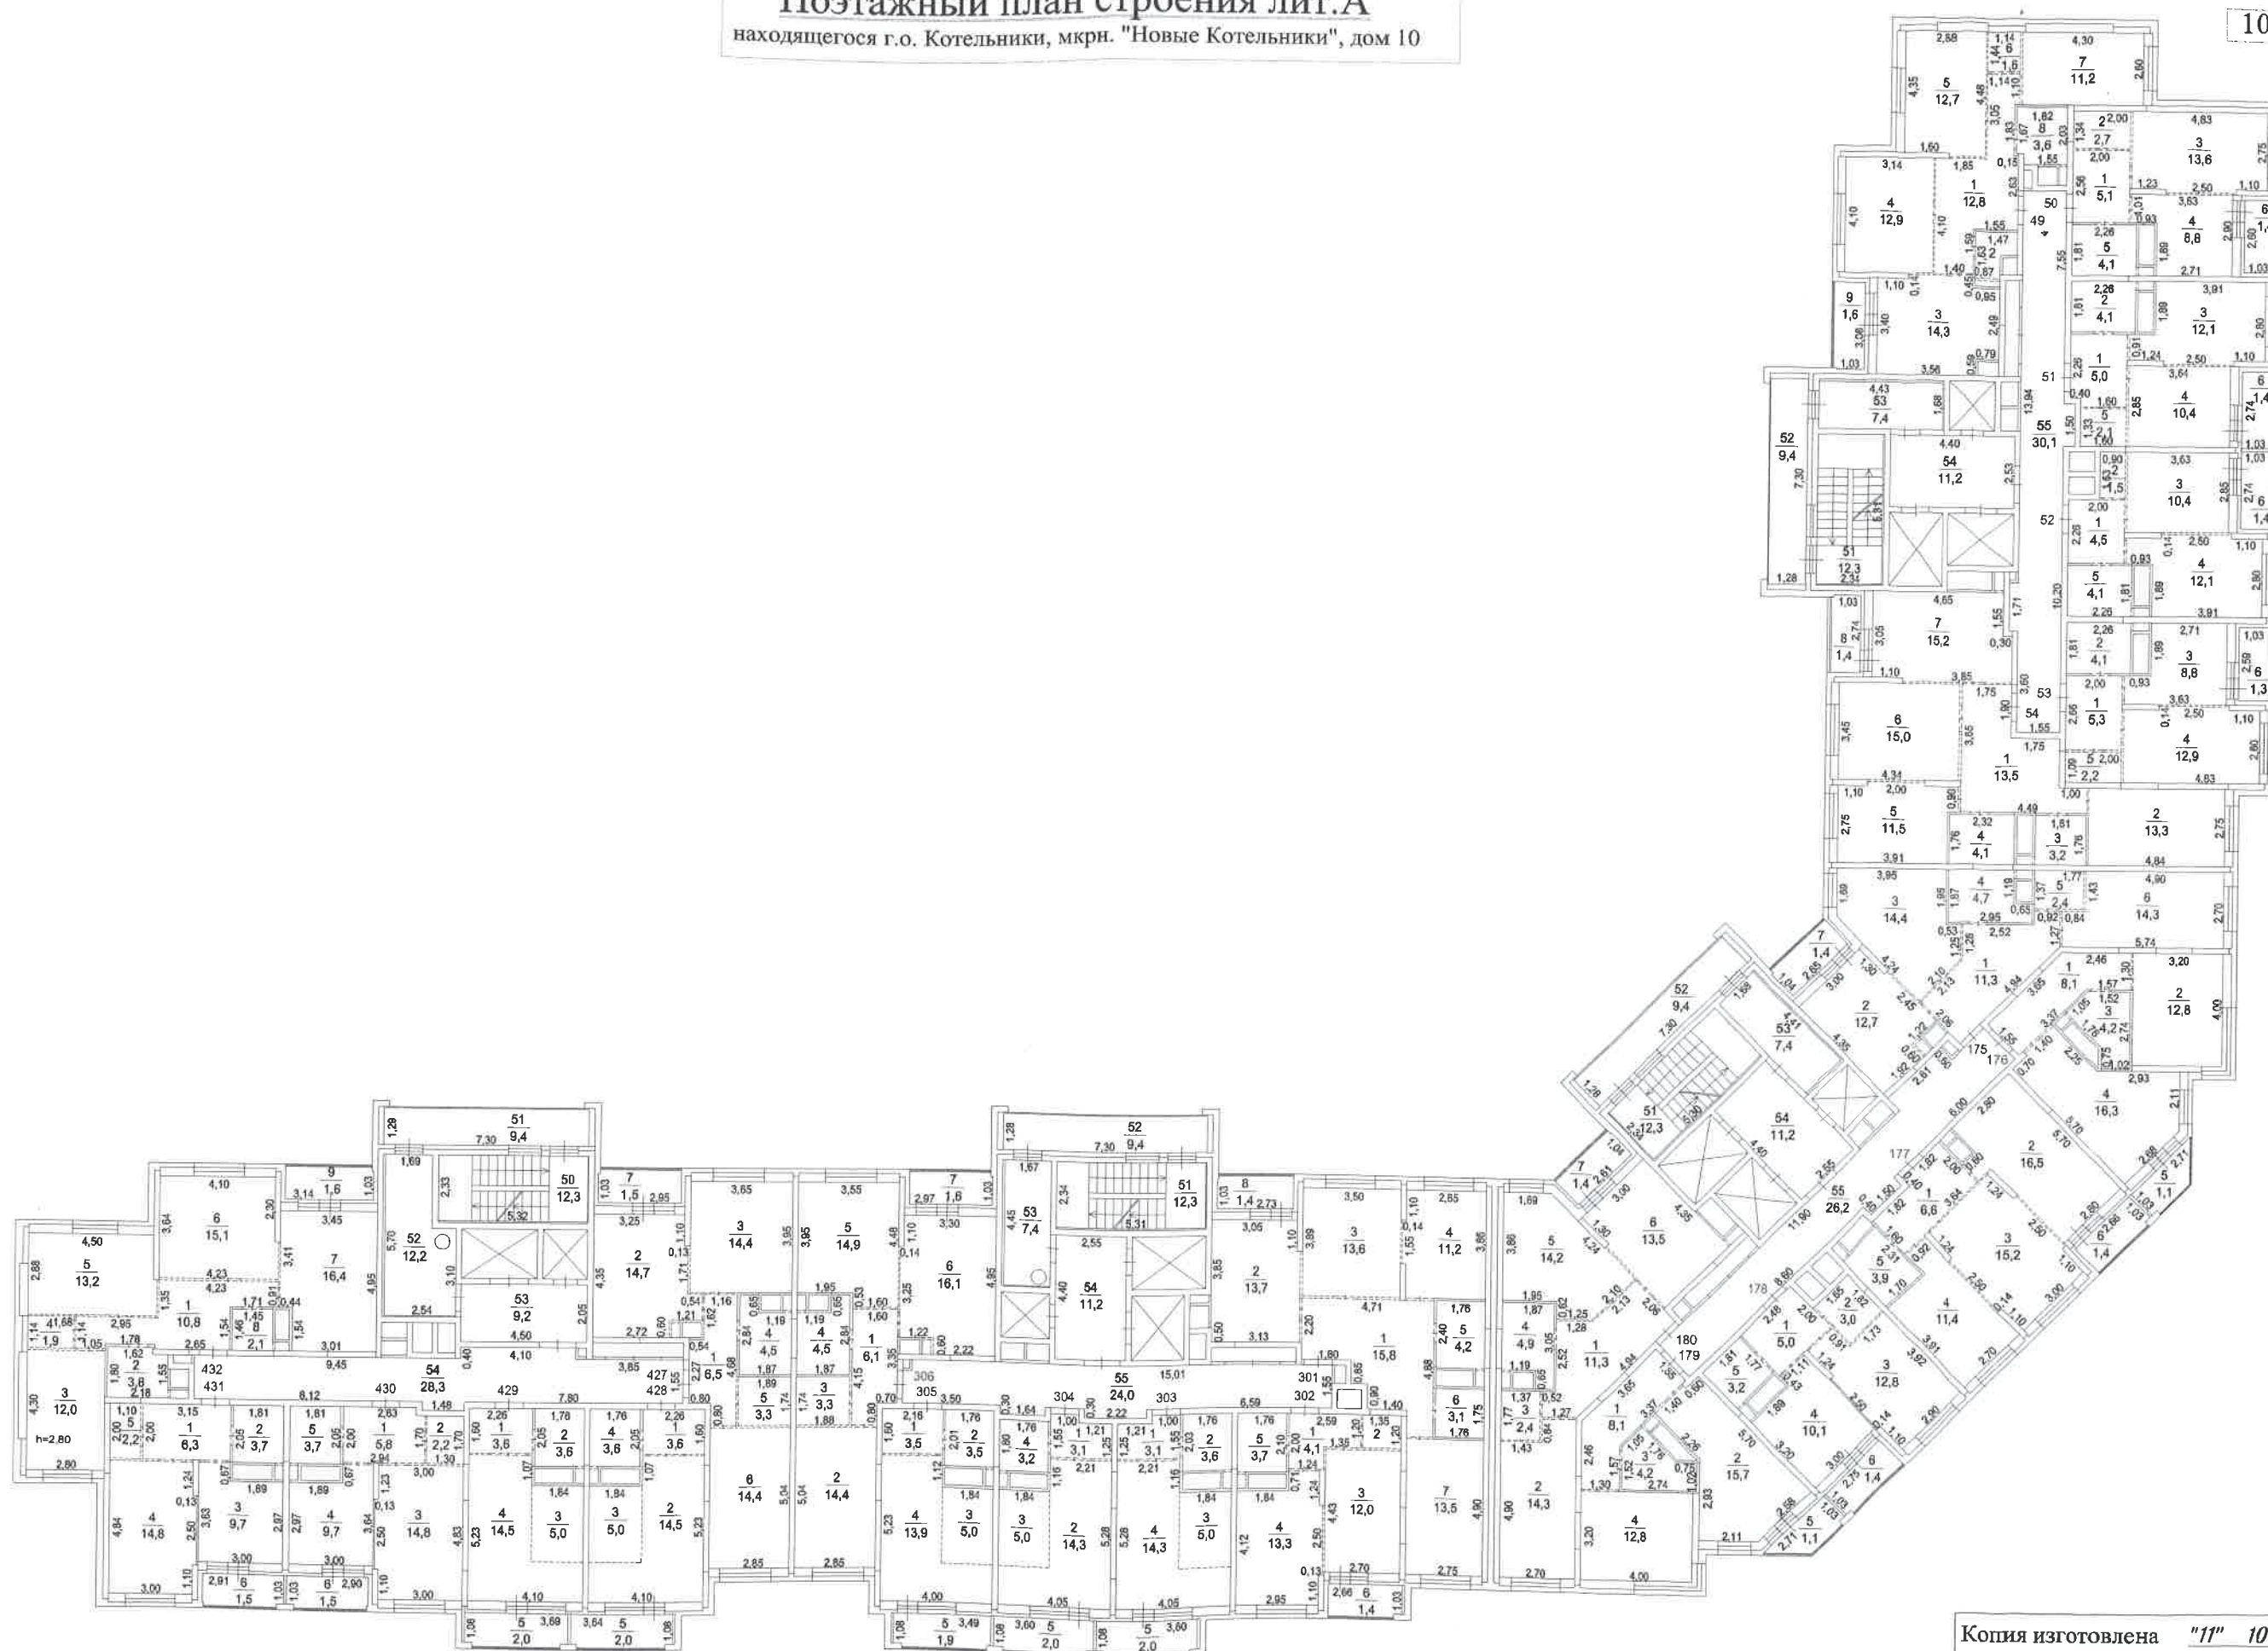

масштаб 1:230

Копия изготовлена "11" 10 2021 г.
По состоянию на "04" 10 2021 г.
Копировал _____
Проверил _____

Поэтажный план строения лит.А
находящегося г.о. Котельники, мкрн. "Новые Котельники", дом 10

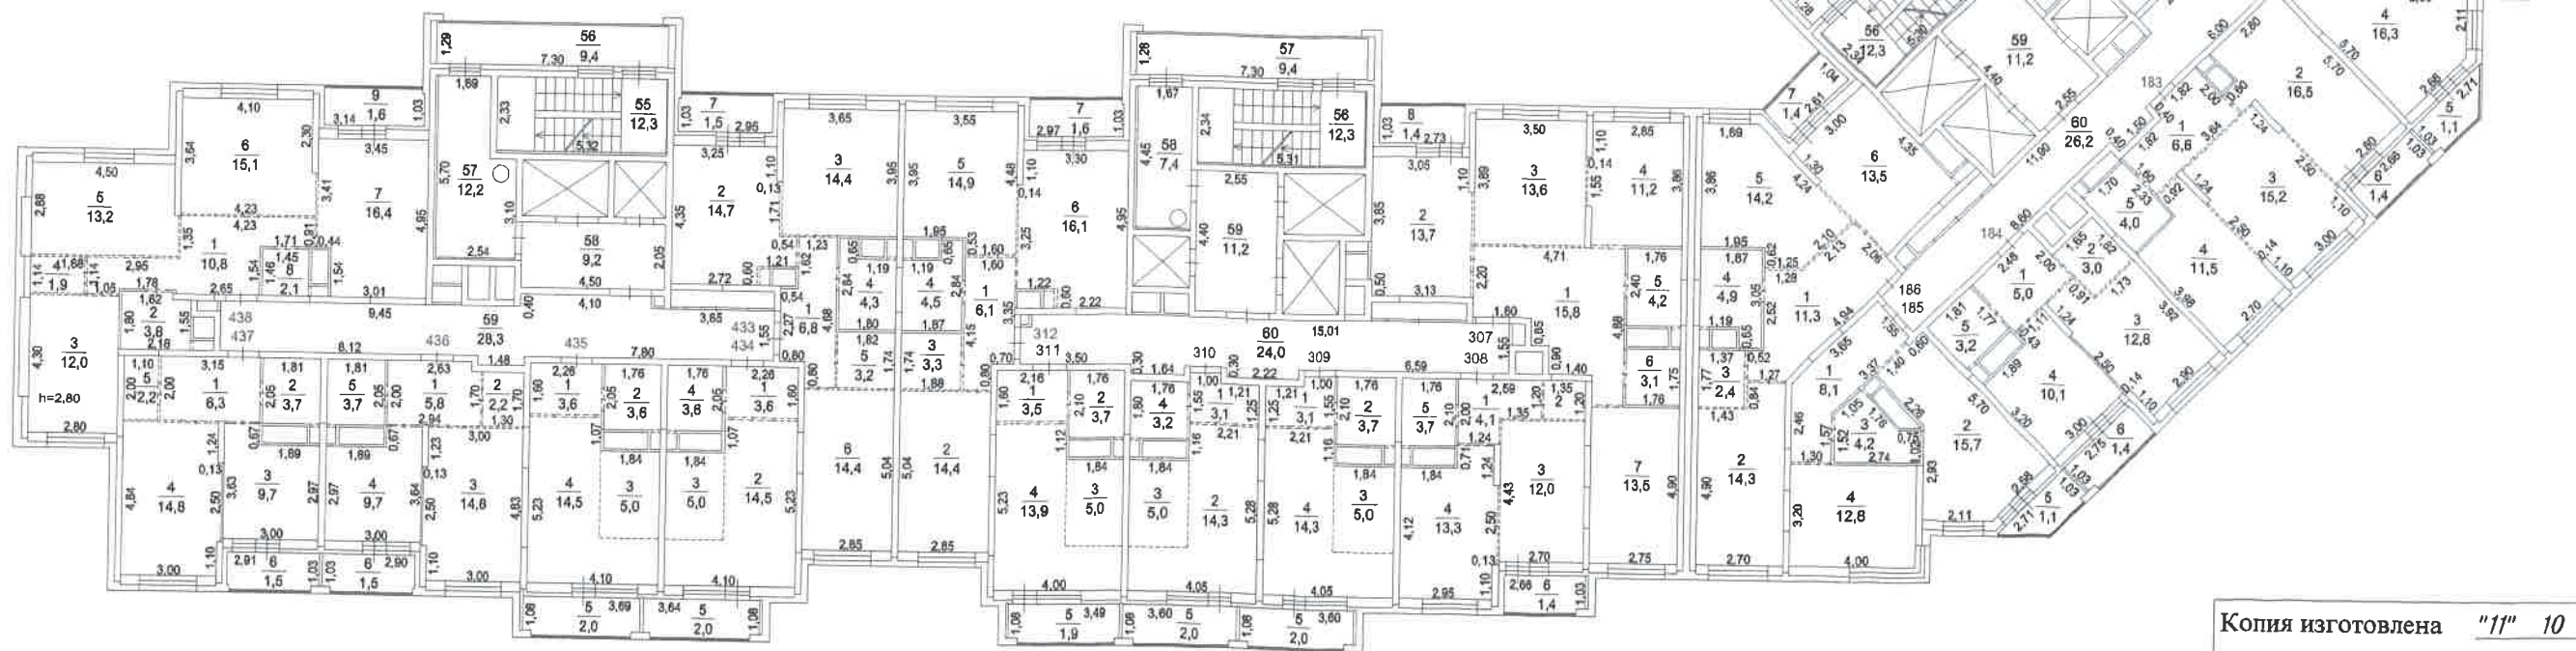


11-й этаж

масштаб 1:230

Копия изготовлена "11" 10 2021 г.
По состоянию на "04" 10 2021 г.
Копировал _____
Проверил _____

Поэтажный план строения лит.А
находящегося г.о. Котельники, мкрн. "Новые Котельники", дом 10

12-й этаж

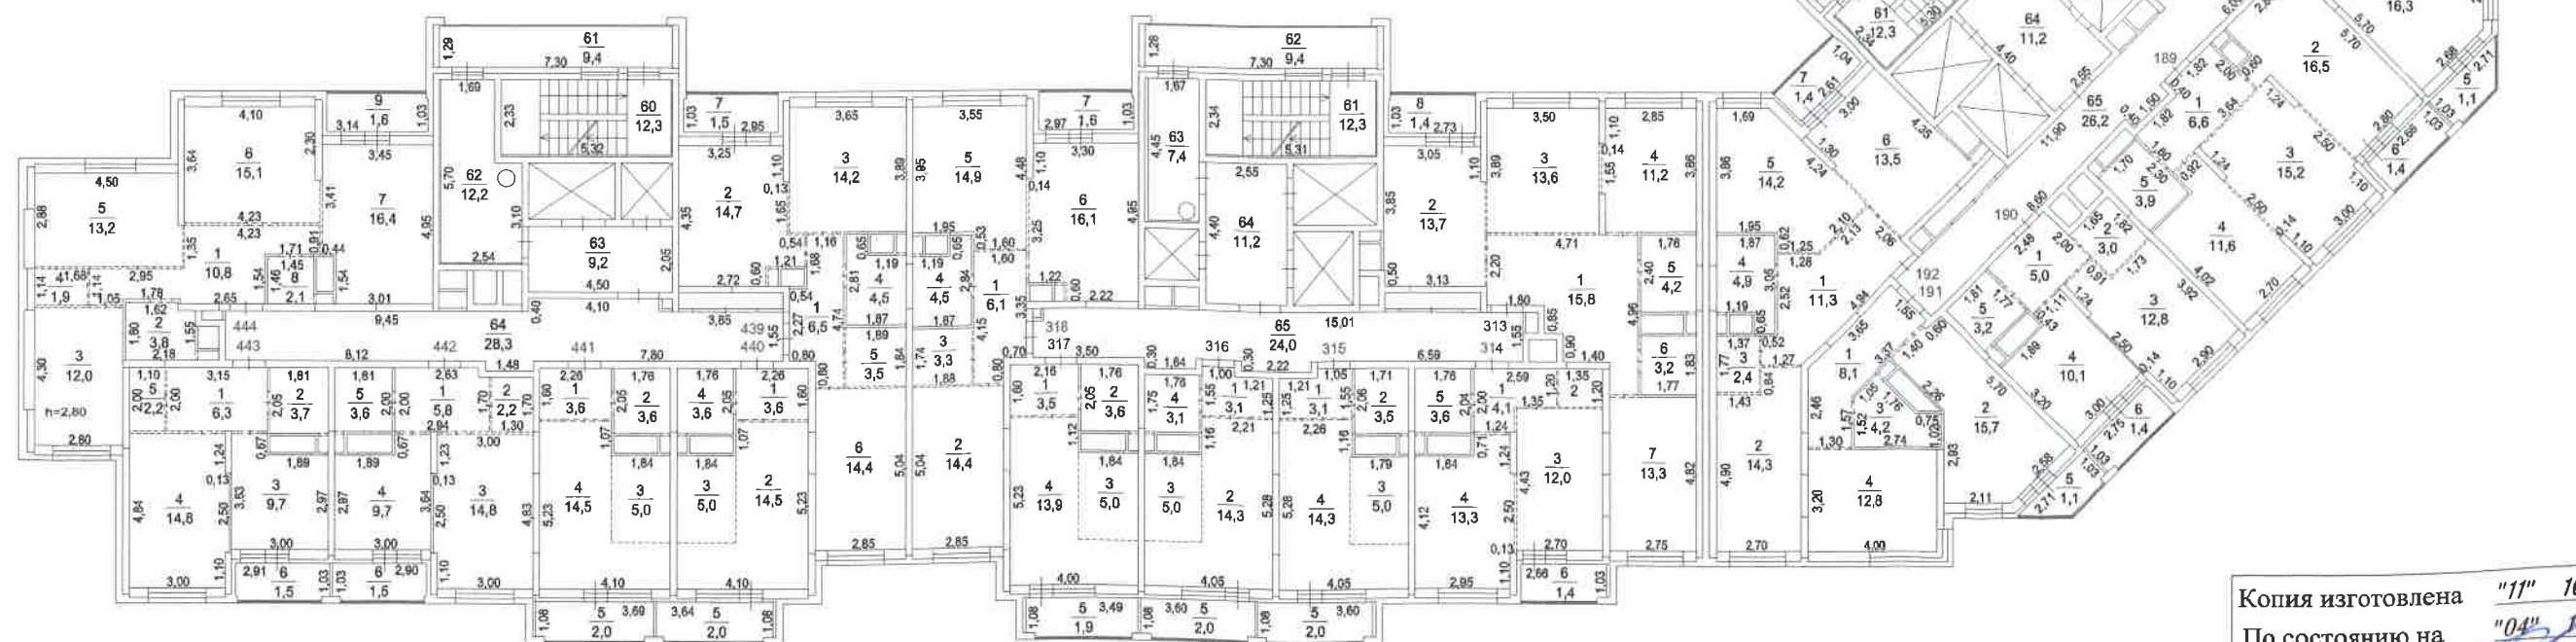


масштаб 1:230

Копия изготовлена "11" 10 2021 г.
По состоянию на "04" 10 2021 г.
Копировал _____
Проверил _____

Поэтажный план строения лит.А
находящегося г.о. Котельники, мкрн. "Новые Котельники", дом 10

13-й этаж

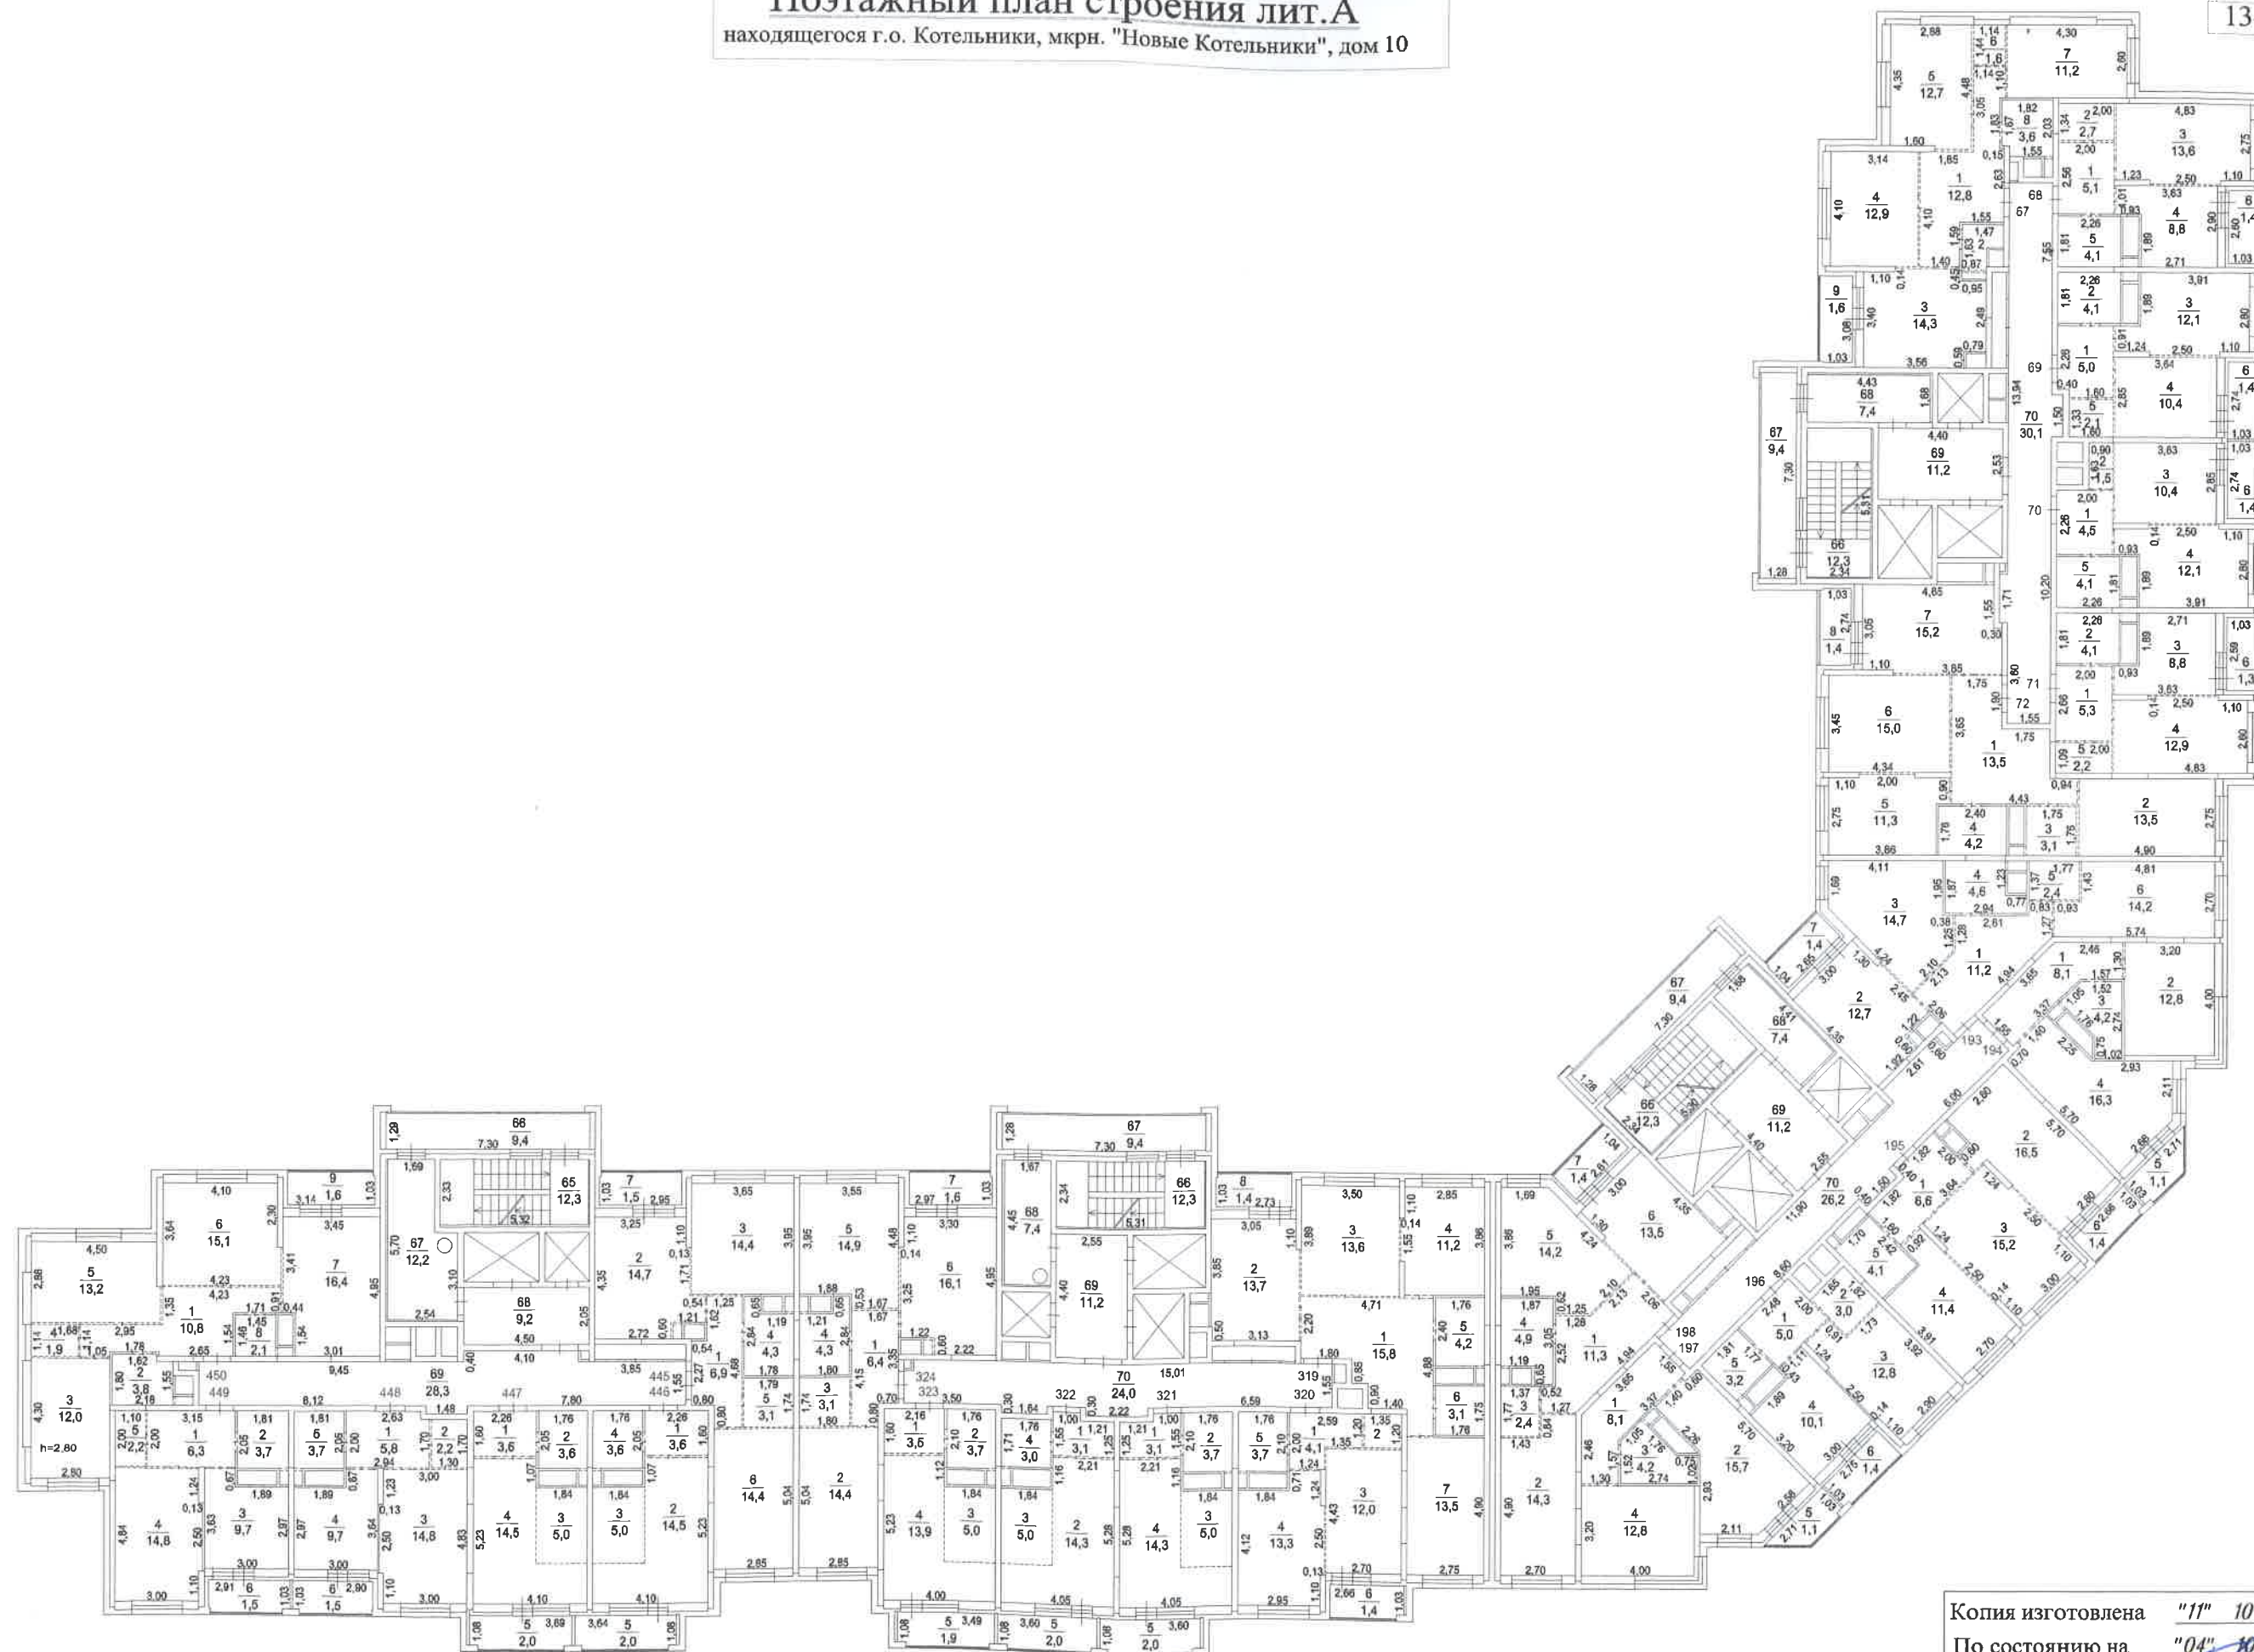


масштаб 1:230

Копия изготовлена "11" 10 2021 г.
По состоянию на "04" 10 2021 г.
Копировал _____
Проверил _____

Поэтажный план строения лит.А
находящегося г.о. Котельники, мкрн. "Новые Котельники", дом 10

14-й этаж

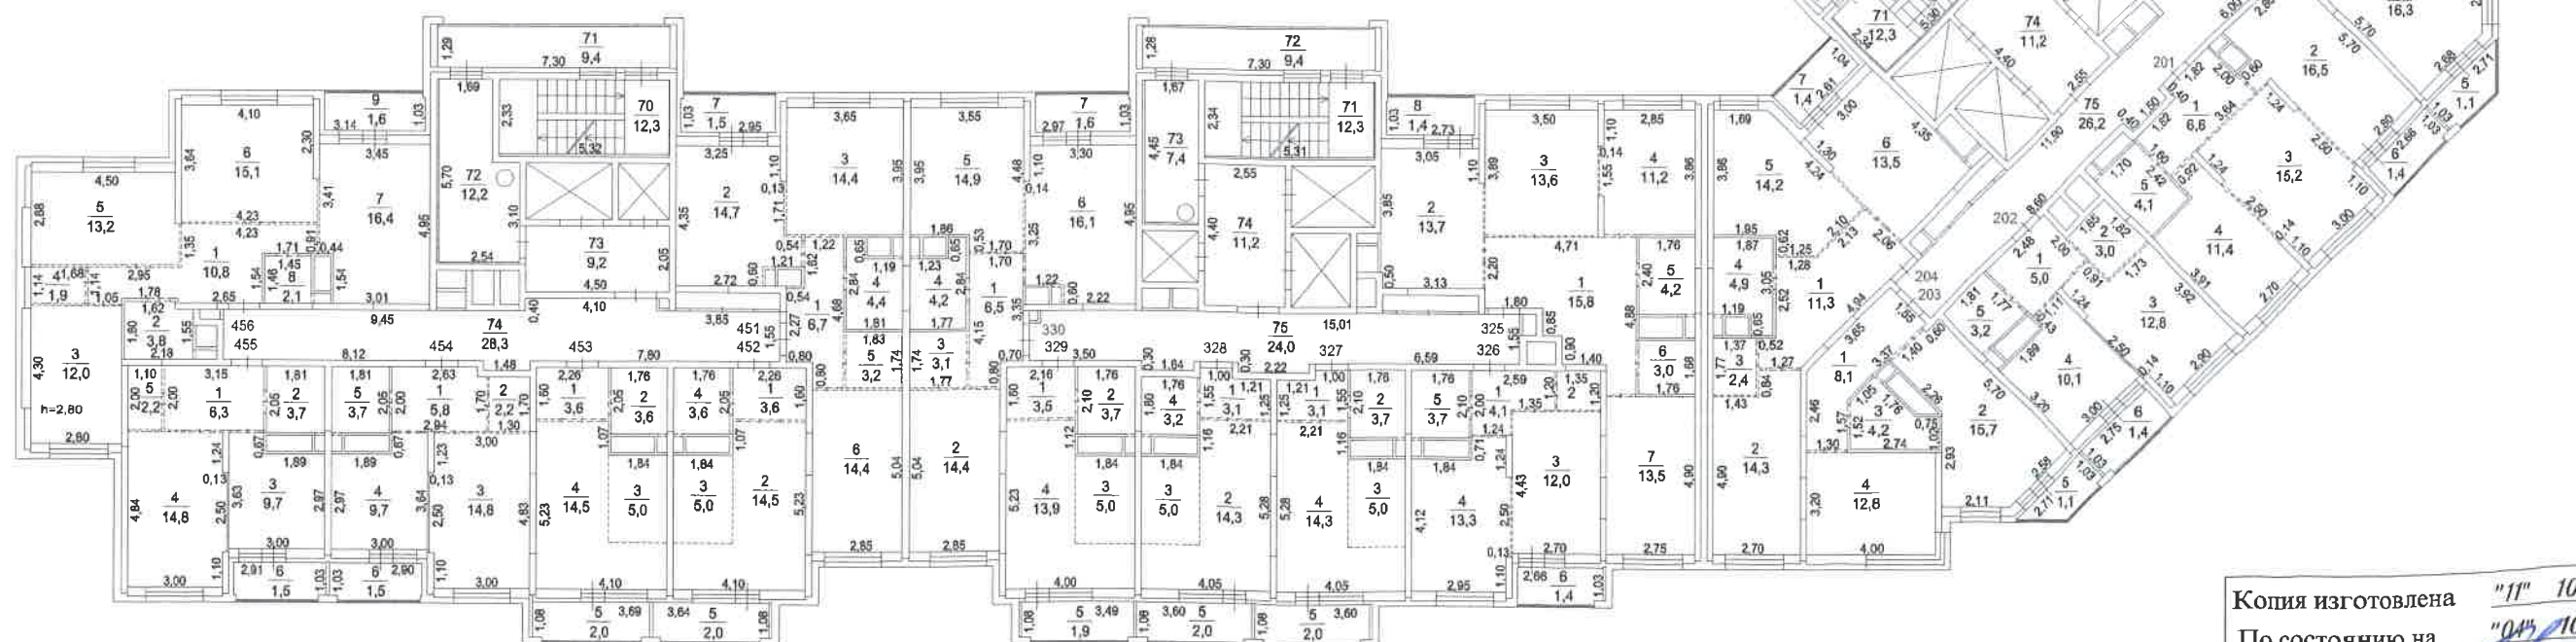


масштаб 1:230

Копия изготовлена "11" 10 2021 г.
По состоянию на "04" 10 2021 г.
Копировал _____
Проверил _____

Поэтажный план строения лит. А
находящегося г.о. Котельники, мкрн. "Новые Котельники", дом 10

15-й этаж

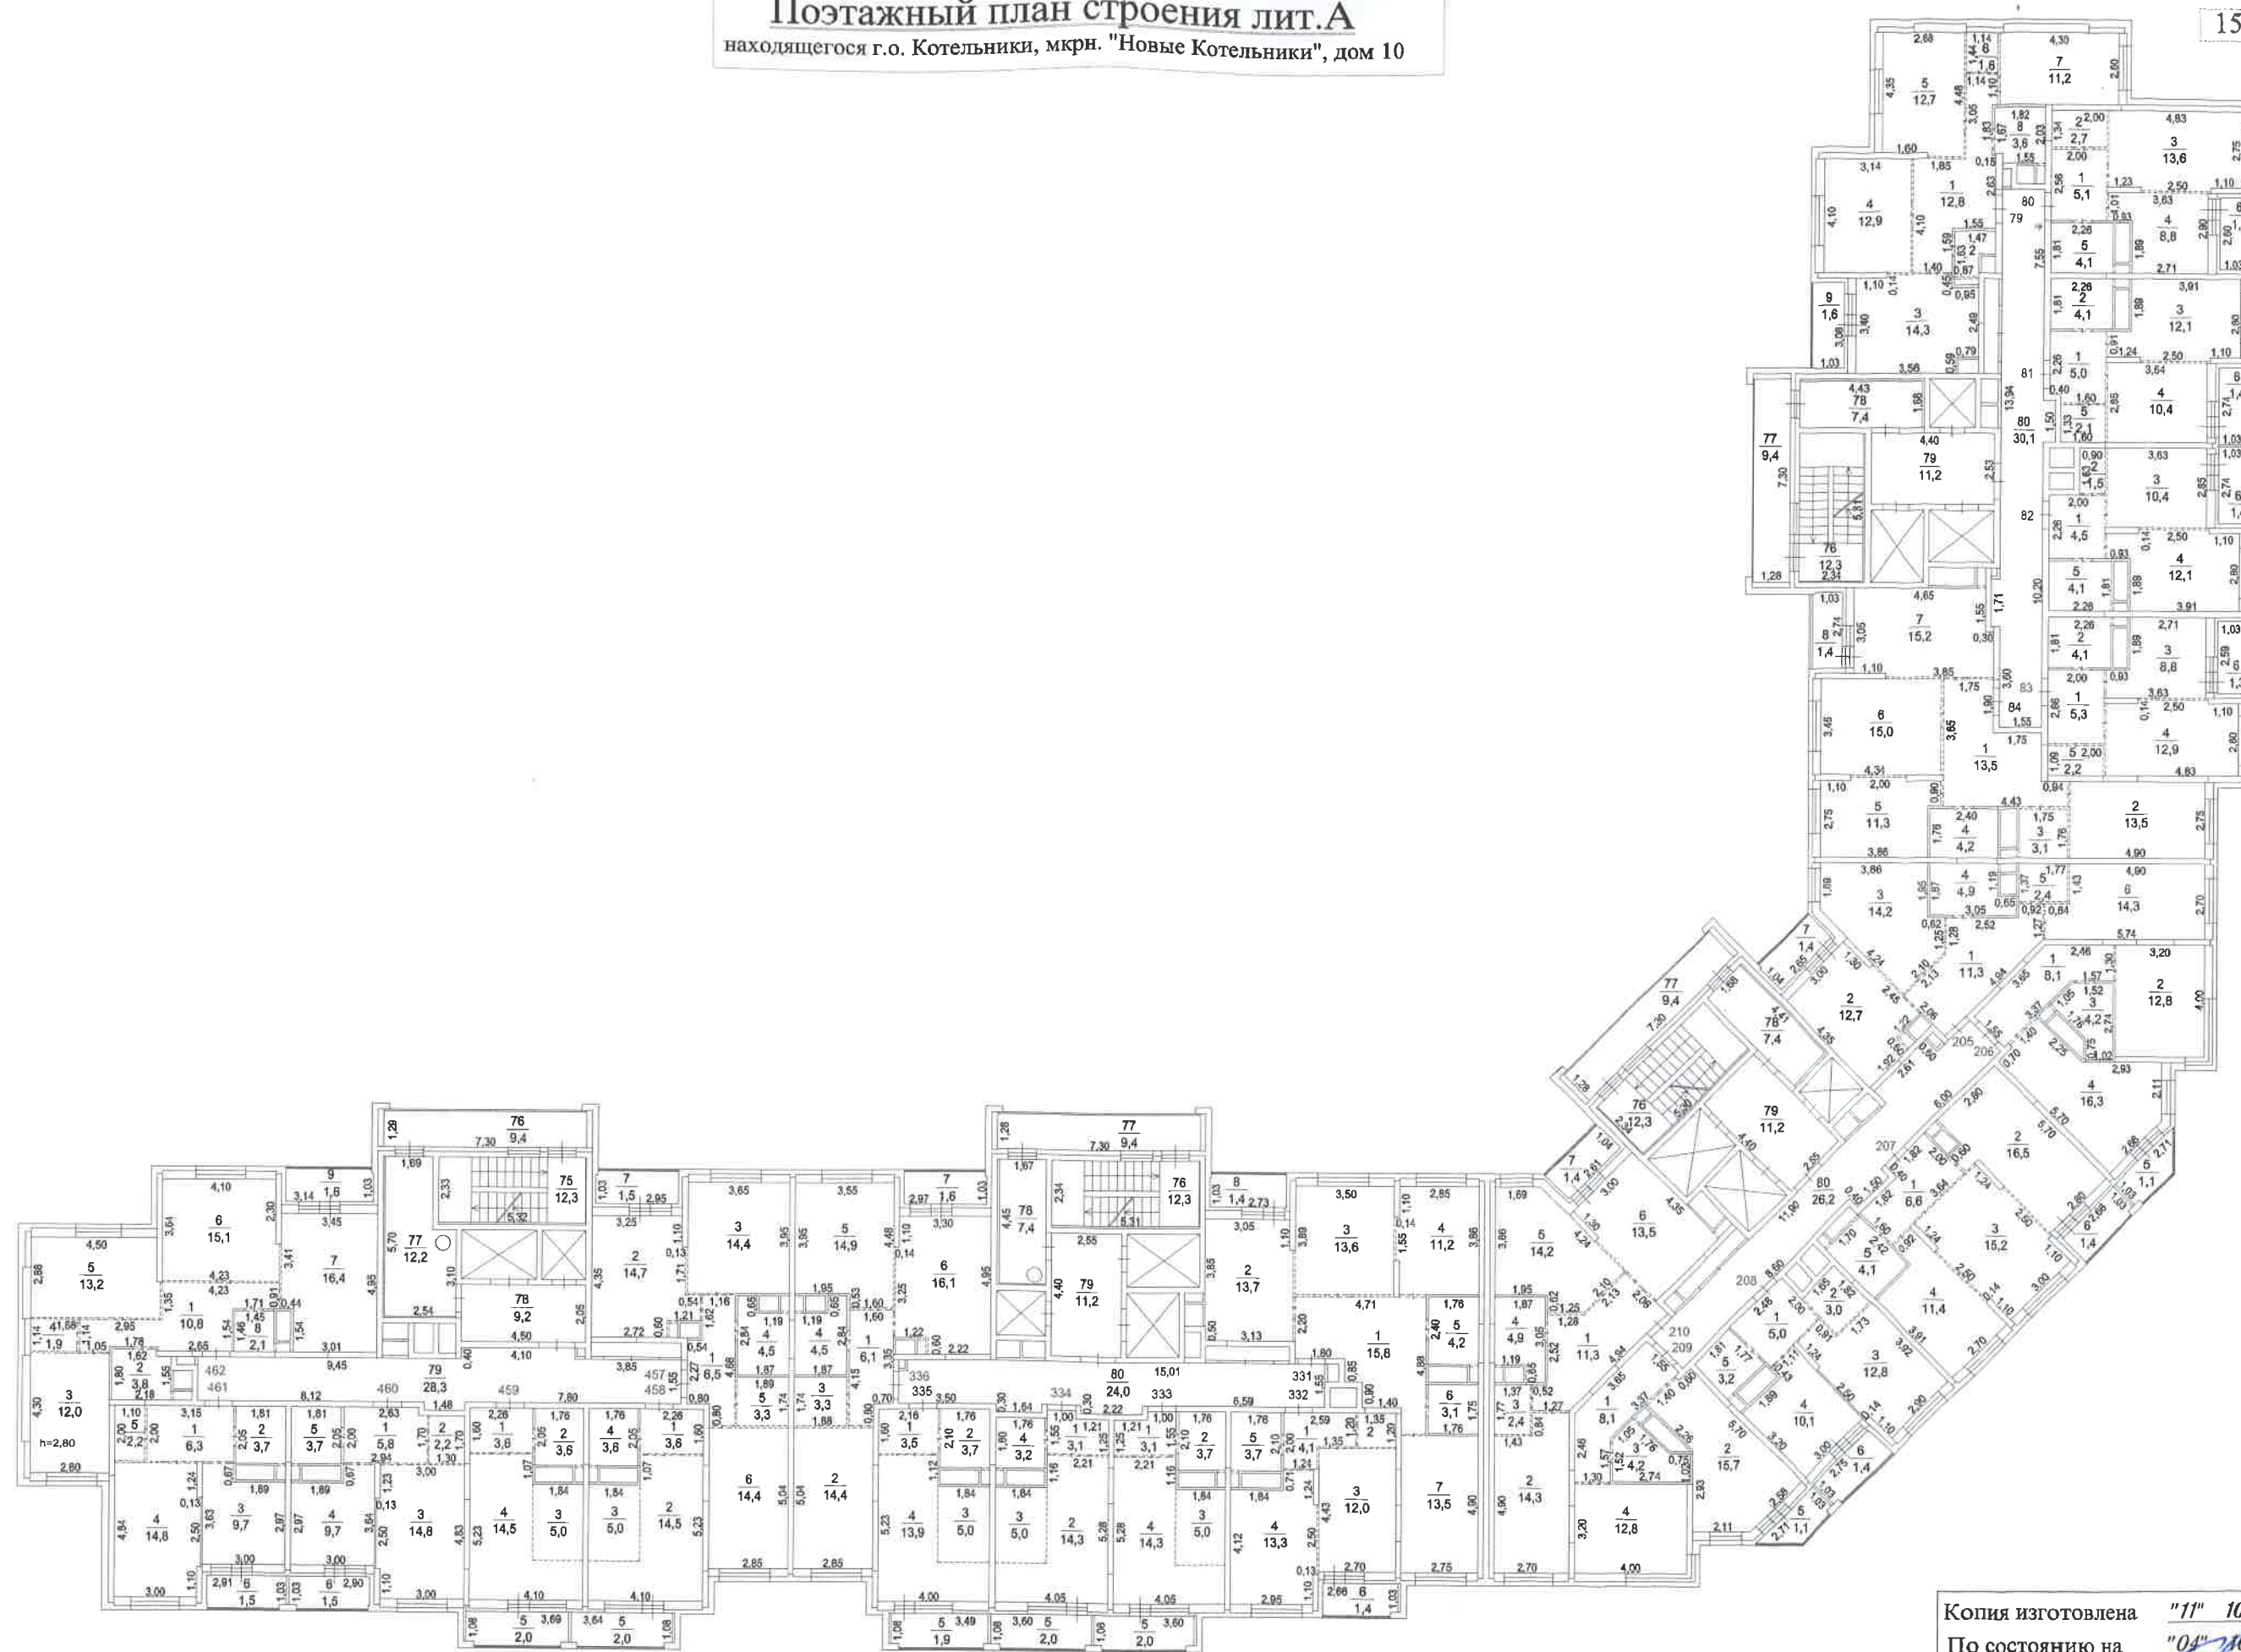


масштаб 1:230

Копия изготовлена "11" 10 2021 г.
По состоянию на "04" 10 2021 г.
Копировал _____
Проверил _____

Поэтажный план строения лит.А
находящегося г.о. Котельники, мкрн. "Новые Котельники", дом 10

16-й этаж

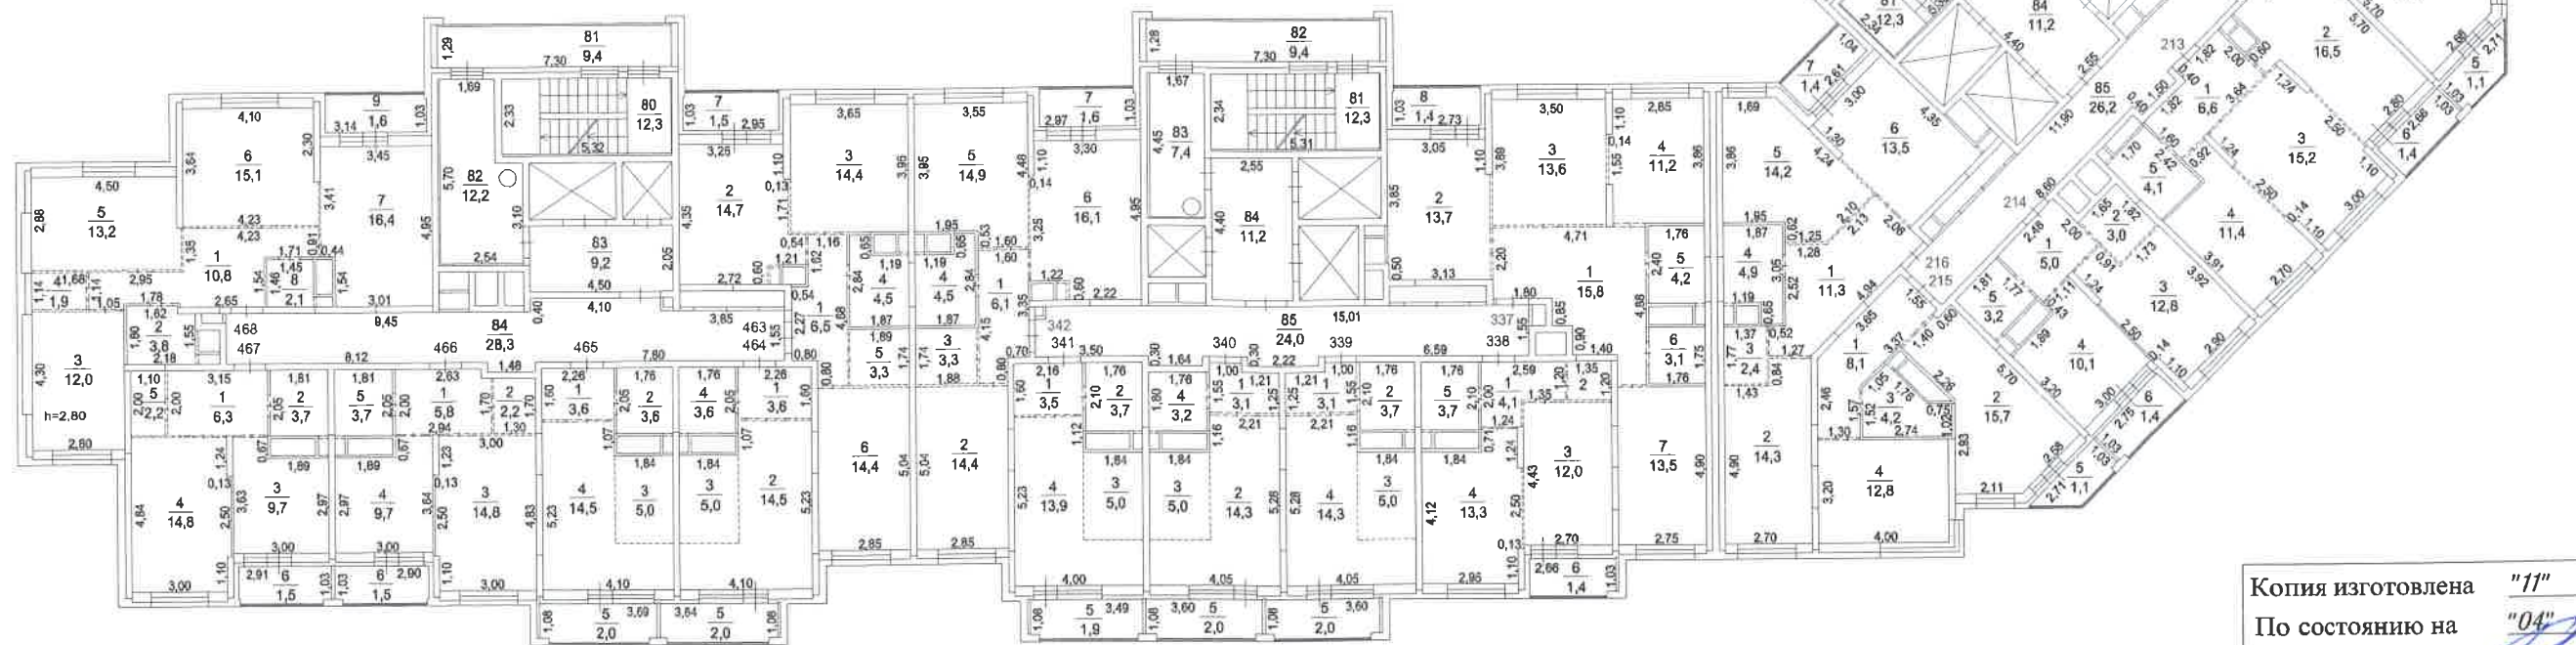


масштаб 1:230

Копия изготовлена "11" 10 2021 г.
По состоянию на "04" 10 2021 г.
Копировал _____
Проверил _____

Поэтажный план строения лит.А
находящегося г.о. Котельники, мкрн. "Новые Котельники", дом 10

17-й этаж

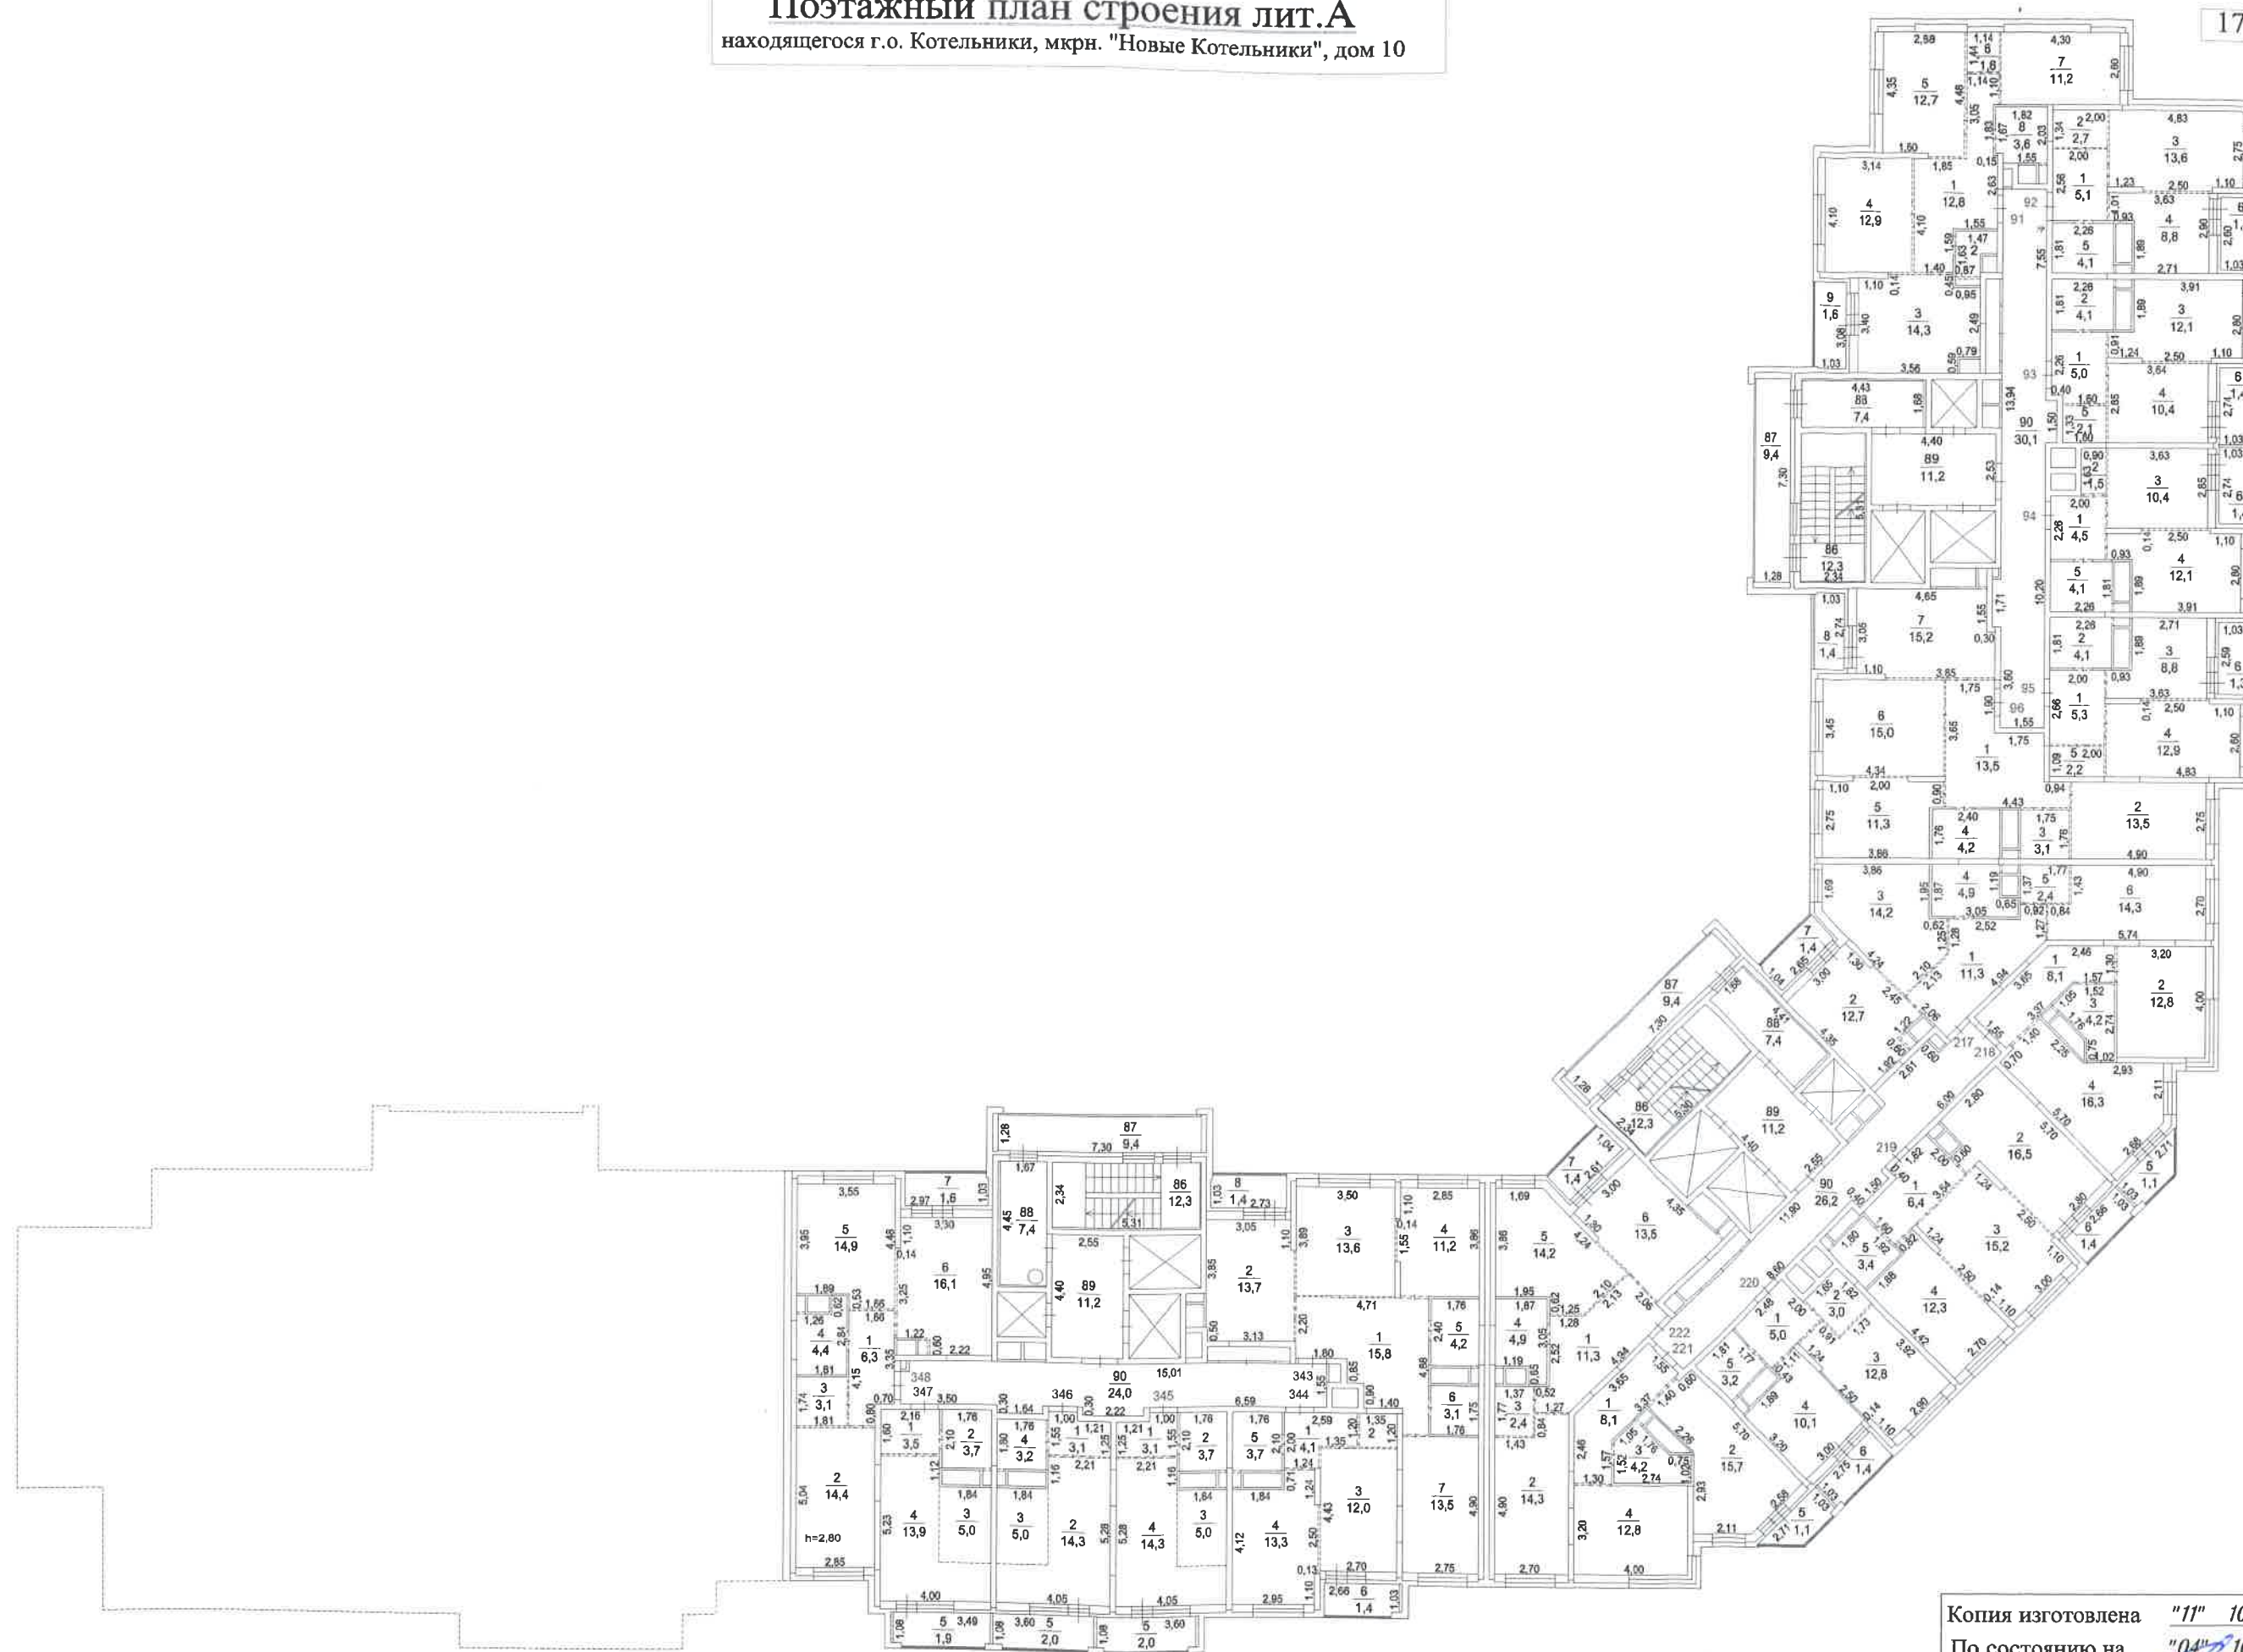

масштаб 1:230

Копия изготовлена "11" 10 2021 г.
По состоянию на "04" 10 2021 г.
Копировал _____
Проверил _____

Поэтажный план строения лит.А
находящегося г.о. Котельники, мкр. "Новые Котельники", дом 10

18-й этаж



масштаб 1:230

Копия изготовлена "11" 10 2021 г.
По состоянию на "04" 10 2021 г.
Копировал _____
Проверил _____

Поэтажный план строения лит.А
находящегося г.о. Котельники, мкрн. "Новые Котельники", дом 10

19-й этаж




масштаб 1:230

Копия изготовлена "11" 10 2021 г.
По состоянию на "04" 10 2021 г.
Копировал _____
Проверил _____

Поэтажный план строения лит.А
находящегося г.о. Котельники, мкрн. "Новые Котельники", дом 10

20-й этаж

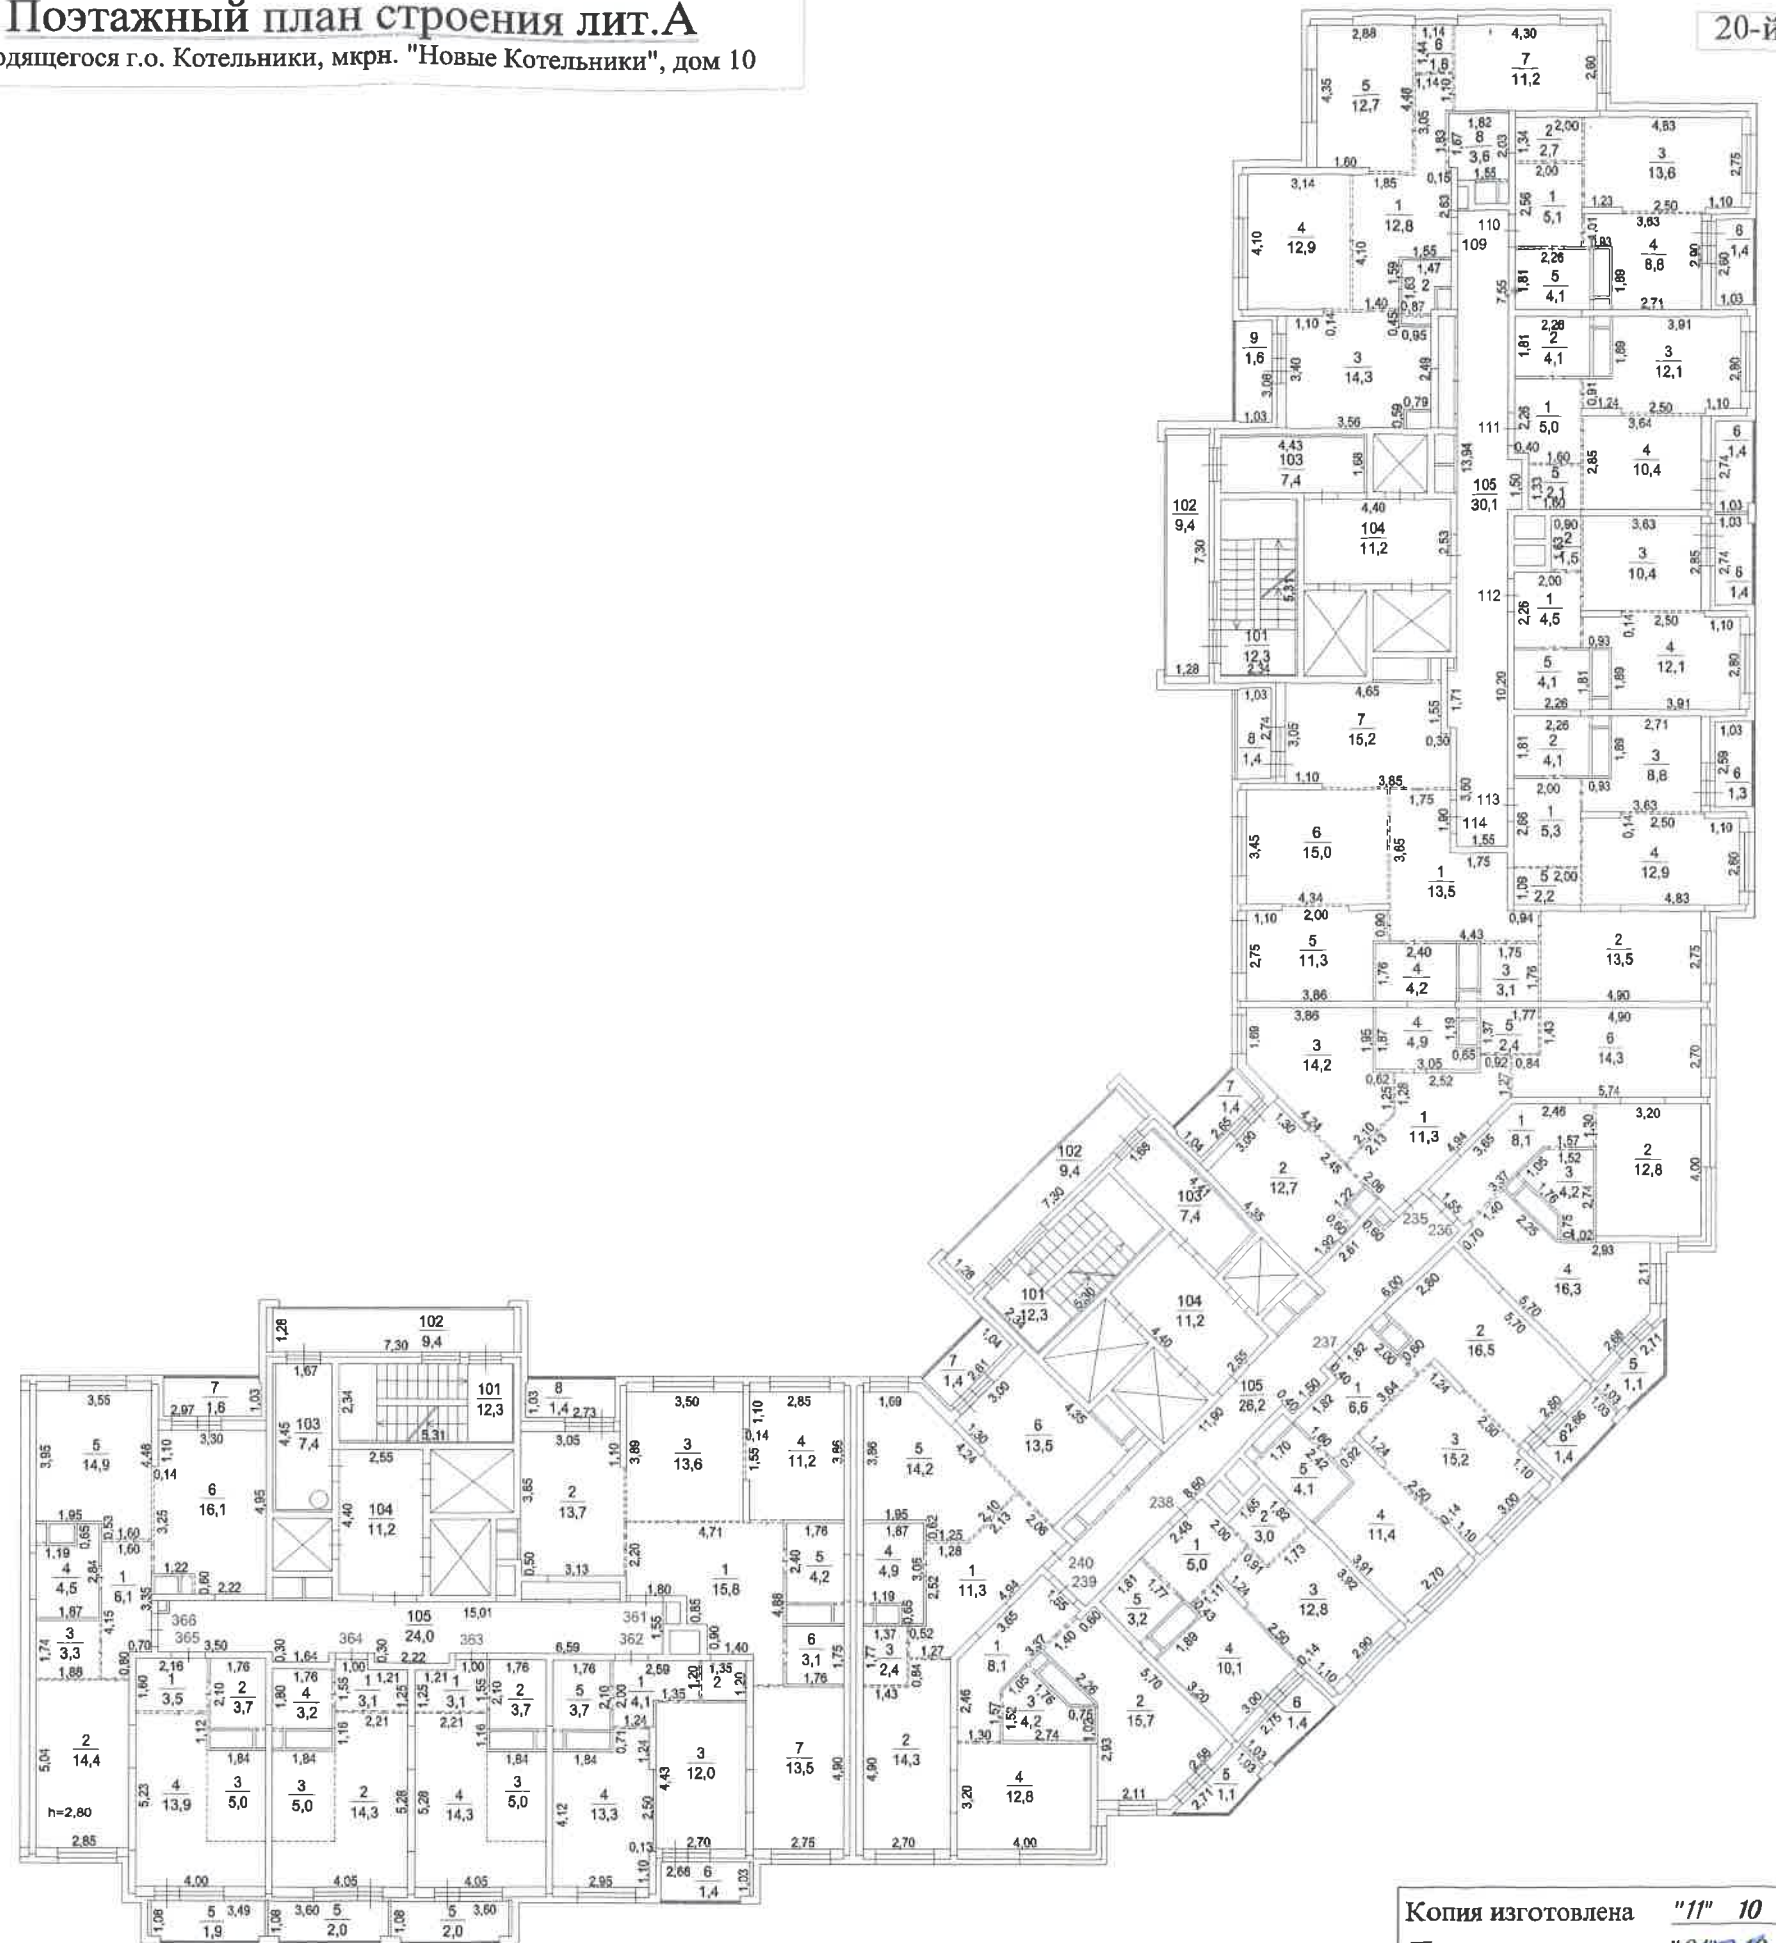


масштаб 1:230

Копия изготовлена "11" 10 2021 г.
По состоянию на "04" 10 2021 г.
Копировал _____
Проверил _____

Поэтажный план строения лит.А
находящегося г.о. Котельники, мкрн. "Новые Котельники", дом 10

21-й этаж

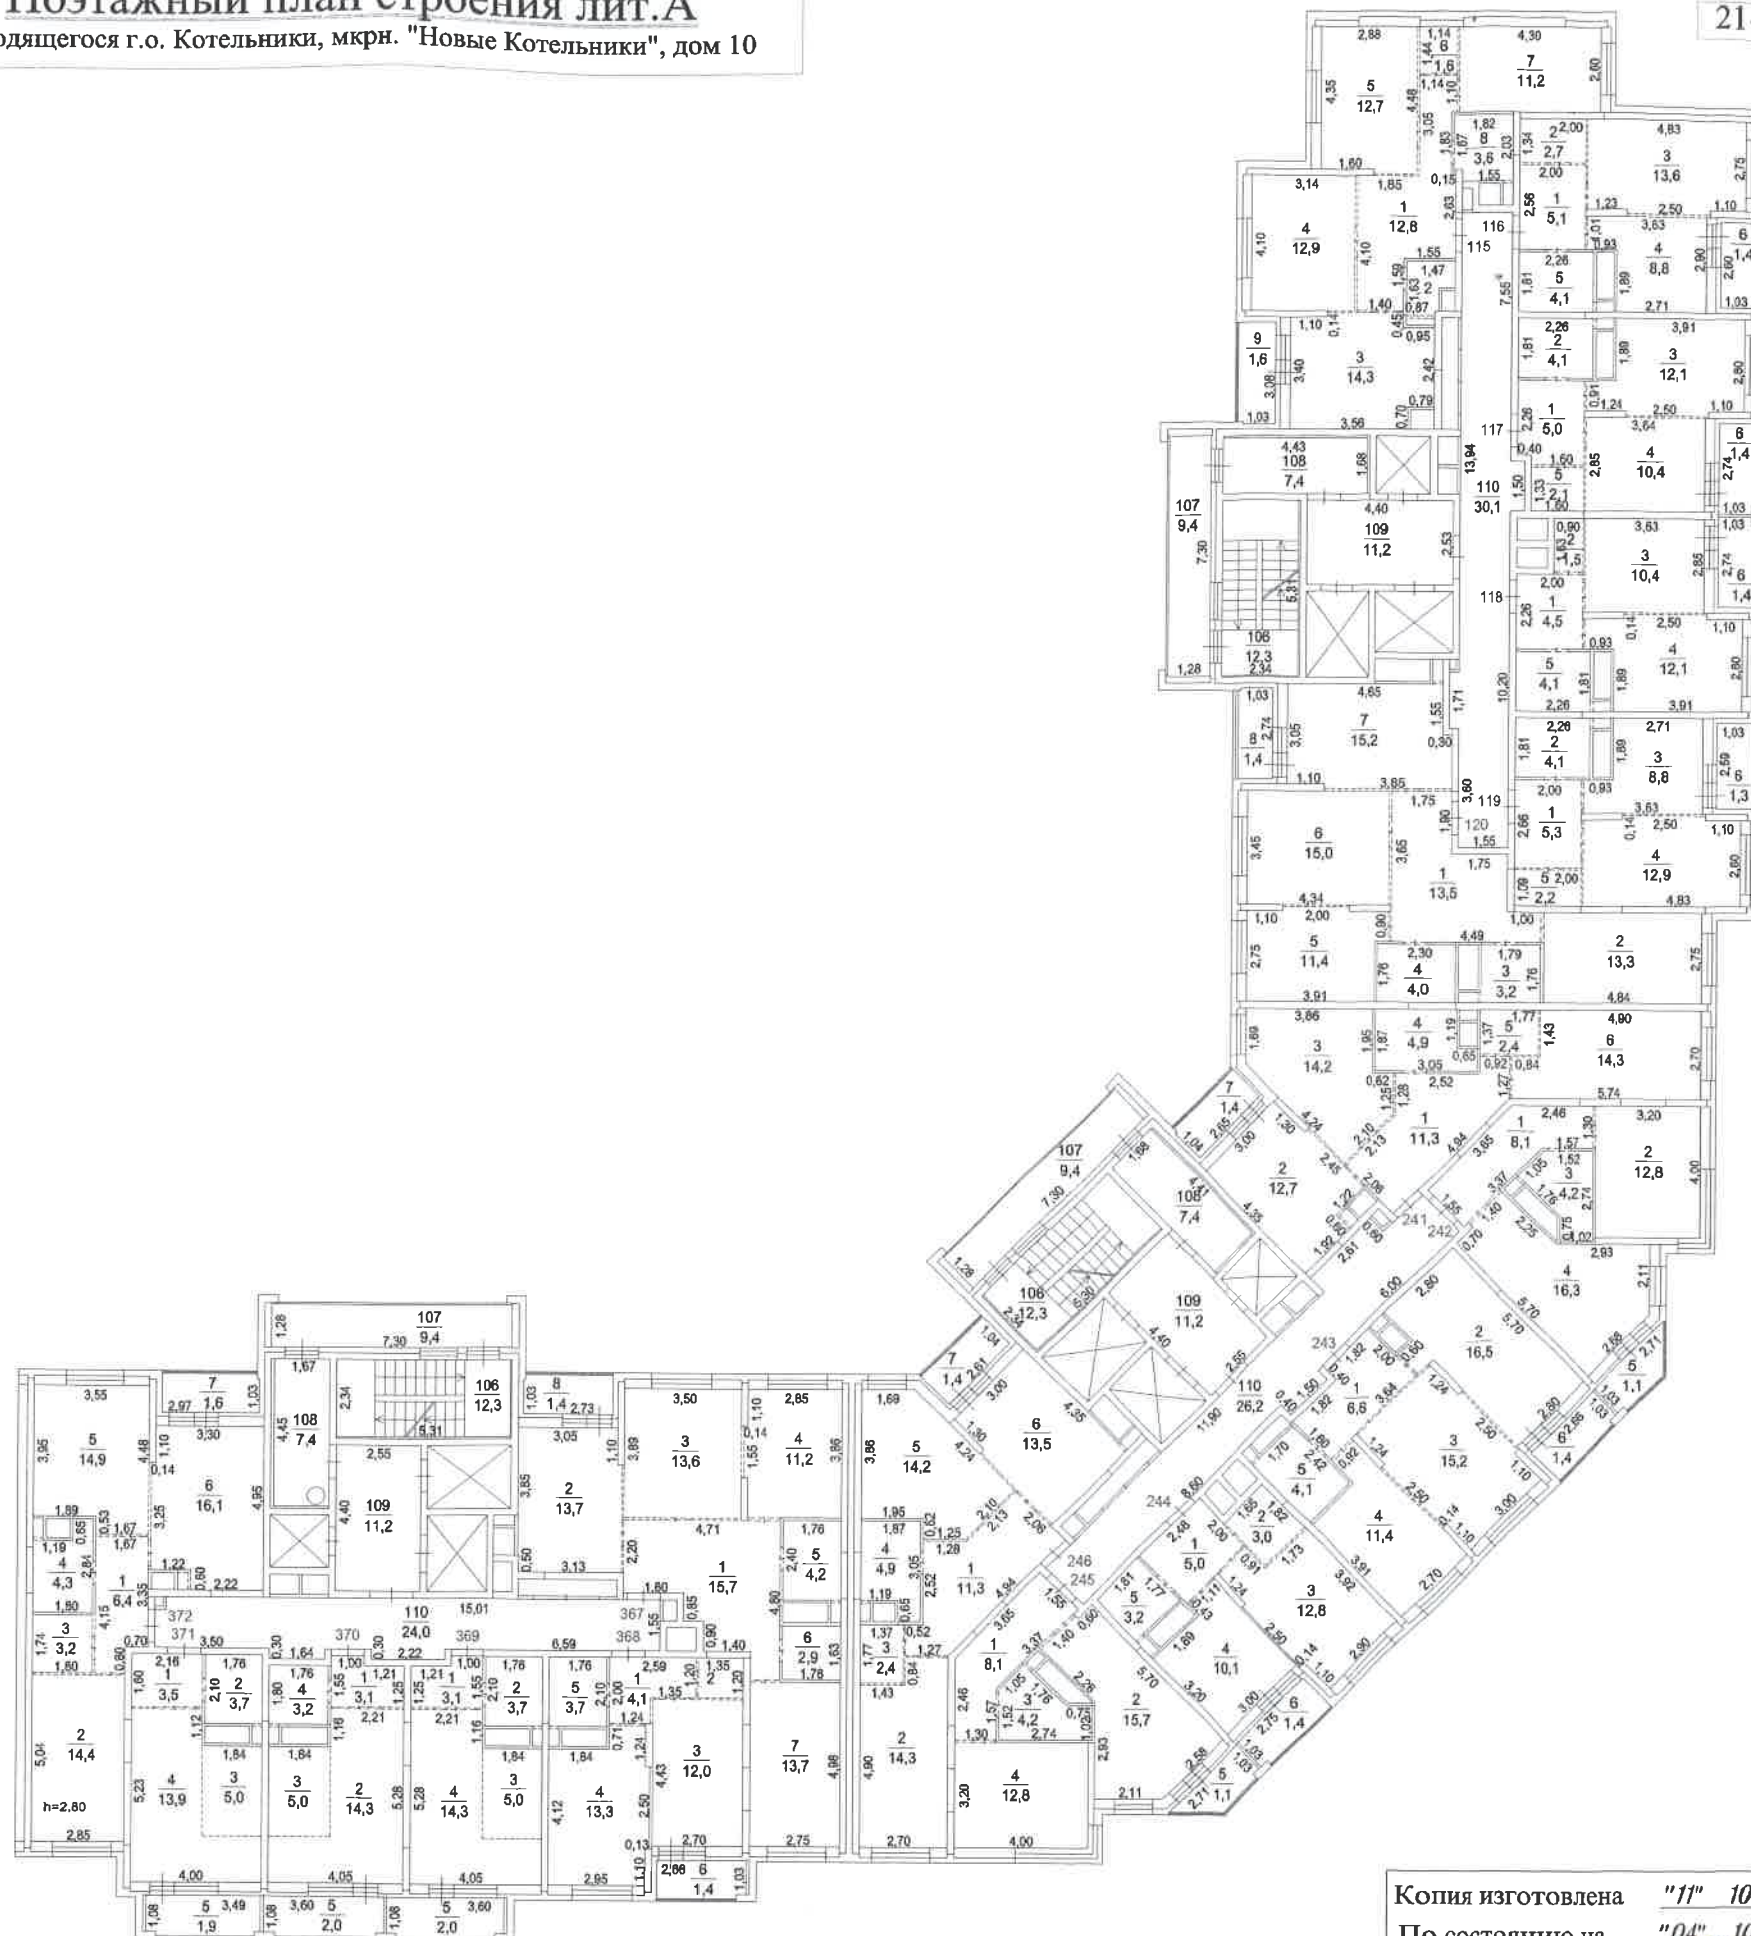

масштаб 1:230

Копия изготовлена "11" 10 2021 г.
По состоянию на "04" 10 2021 г.
Копировал _____
Проверил _____

Поэтажный план строения лит.А
находящегося г.о. Котельники, мкрн. "Новые Котельники", дом 10

22-й этаж




масштаб 1:230

Копия изготовлена "11" 10 2021 г.
По состоянию на "04" 10 2021 г.
Копировал *[Signature]*
Проверил *[Signature]*

Поэтажный план строения лит.А
находящегося г.о. Котельники, мкрн. "Новые Котельники", дом 10

кровля

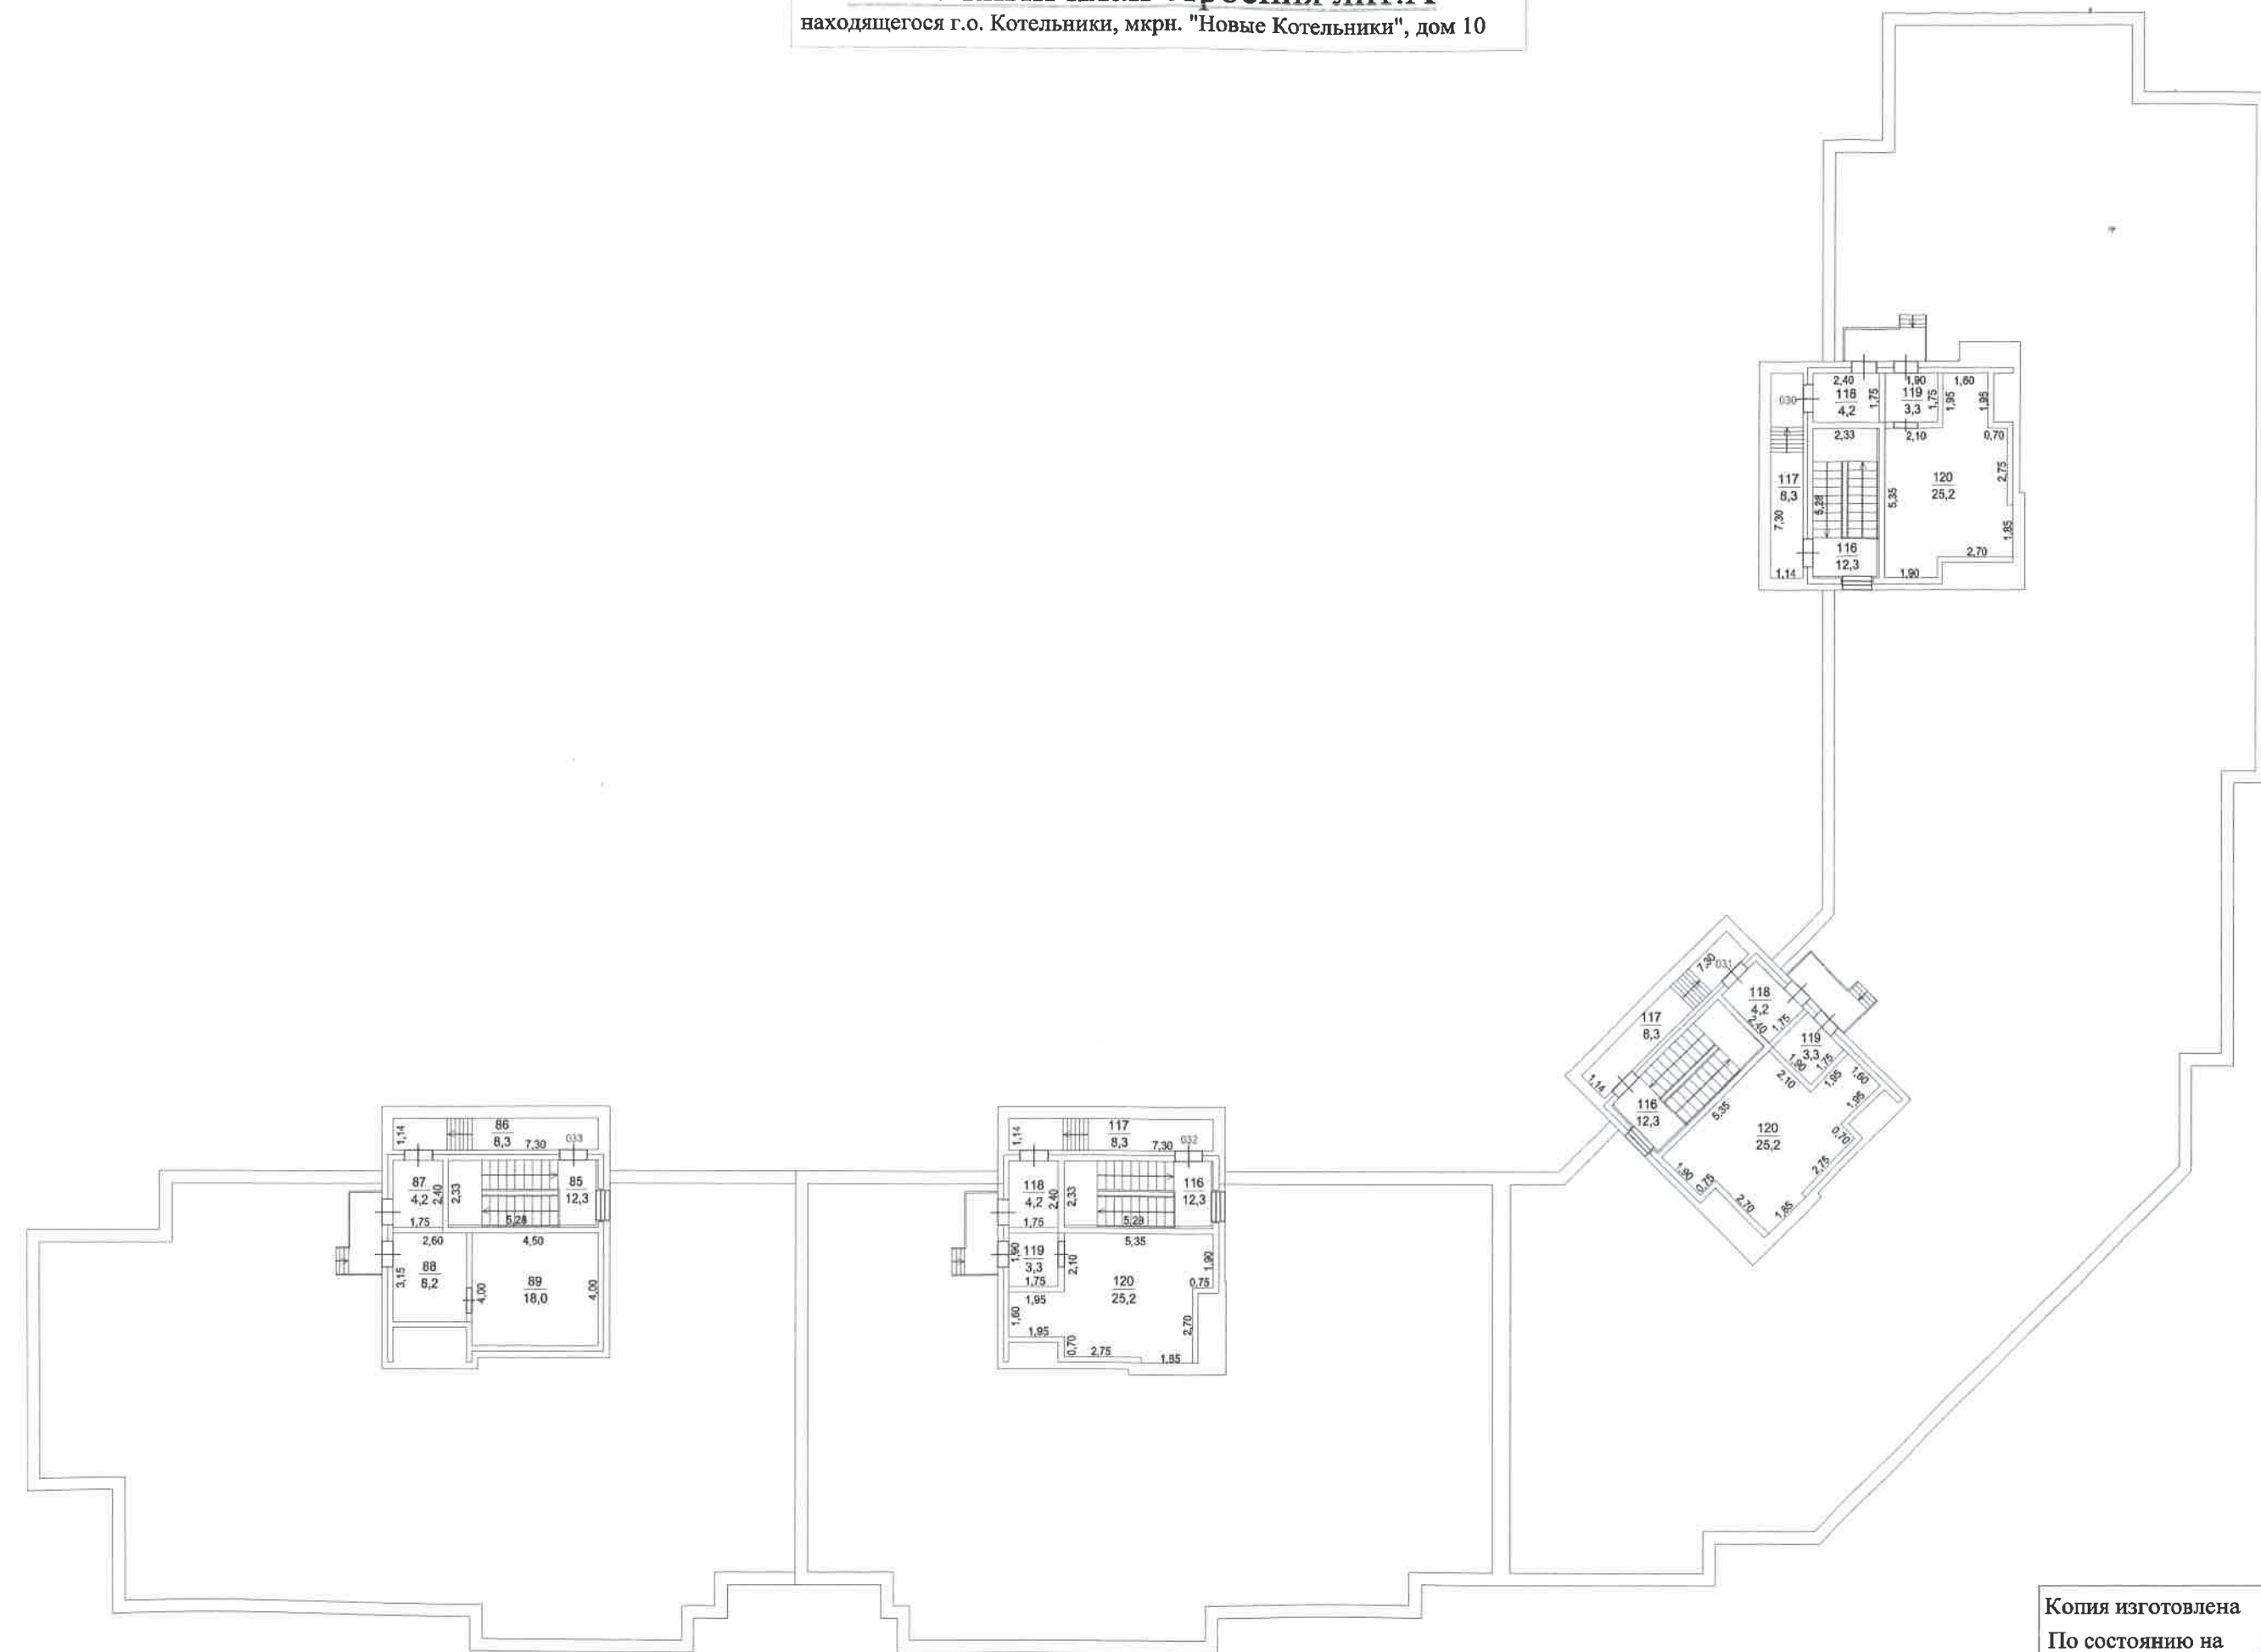

масштаб 1:230

Копия изготовлена "11" 10 2021 г.
По состоянию на "04" 10 2021 г.
Копировал _____
Проверил _____

III. Благоустройство общей площади жилых помещений здания (кв.м)

Вид благоустройства	Площадь
1	2
водопровод (центральный)	30171,8
канализация (центральная)	30171,8
горячее водоснабжение (центральное)	30171,8
мусоропровод	30171,8
лифты пассажирские	30171,8
лифты грузопассажирские	30171,8
электричество	30171,8
отопление (центральное)	30171,8

IV. Сведения о правообладателях

Дата записи	Субъект права: для граждан - фамилия, имя, отчество; для юридических лиц - по уставу	Документы, подтверждающие право собственности, владения, пользования	Доля (часть, литера)
1	2	3	4

V. Стоимость здания

Полная балансовая стоимость
Остаточная балансовая стоимость (с учетом износа)
Инвентаризационная стоимость в ценах г.
Инвентаризационная стоимость в ценах г.

Перечень документов, прилагаемых к техническому паспорту:

№ № п/п	Наименование документа	Примечание (масштаб, количество листов, прочее)
1	2	3
1	Потажные планы М 1:230	24 листа
2	Экспликация к поэтажным планам	

Комментарии (особые отметки)

Предъявлено Разрешение на строительство №RU50-22-12041-2018 от 30.10.2018 года, выданное Министерством строительного комплекса Московской области.

Паспорт изготовлен _____

Исполнил _____

Проверил _____

Заместитель директора Люберецкого филиала ГБУ Московской области "МОБТИ" _____

Паспорт выдан " _____ " _____ г.

11 октября 2021 г.

Плетнева И. Е.

Лев Л. В.

Л. В. Лев





Прощито, пронумеровано
96 (девятая, шесть)

Заместитель директора Люберецкого
Филиала ГБУ МО "МОБТИ"

Лев Л.В.

подпись

МП

